




PIANTA PIANO TERRA

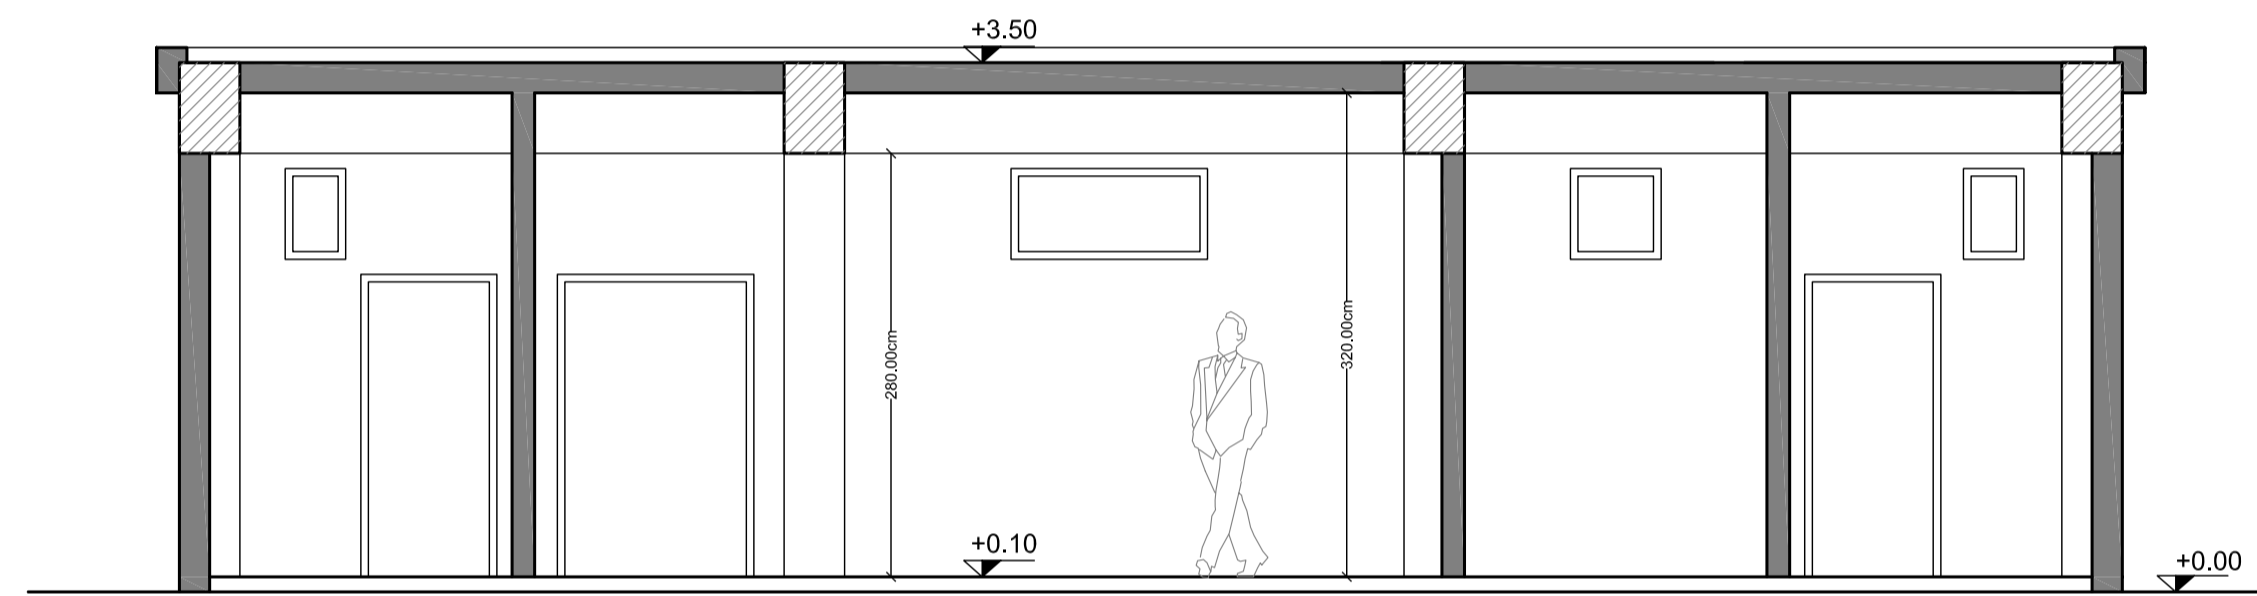


SEZIONE AA

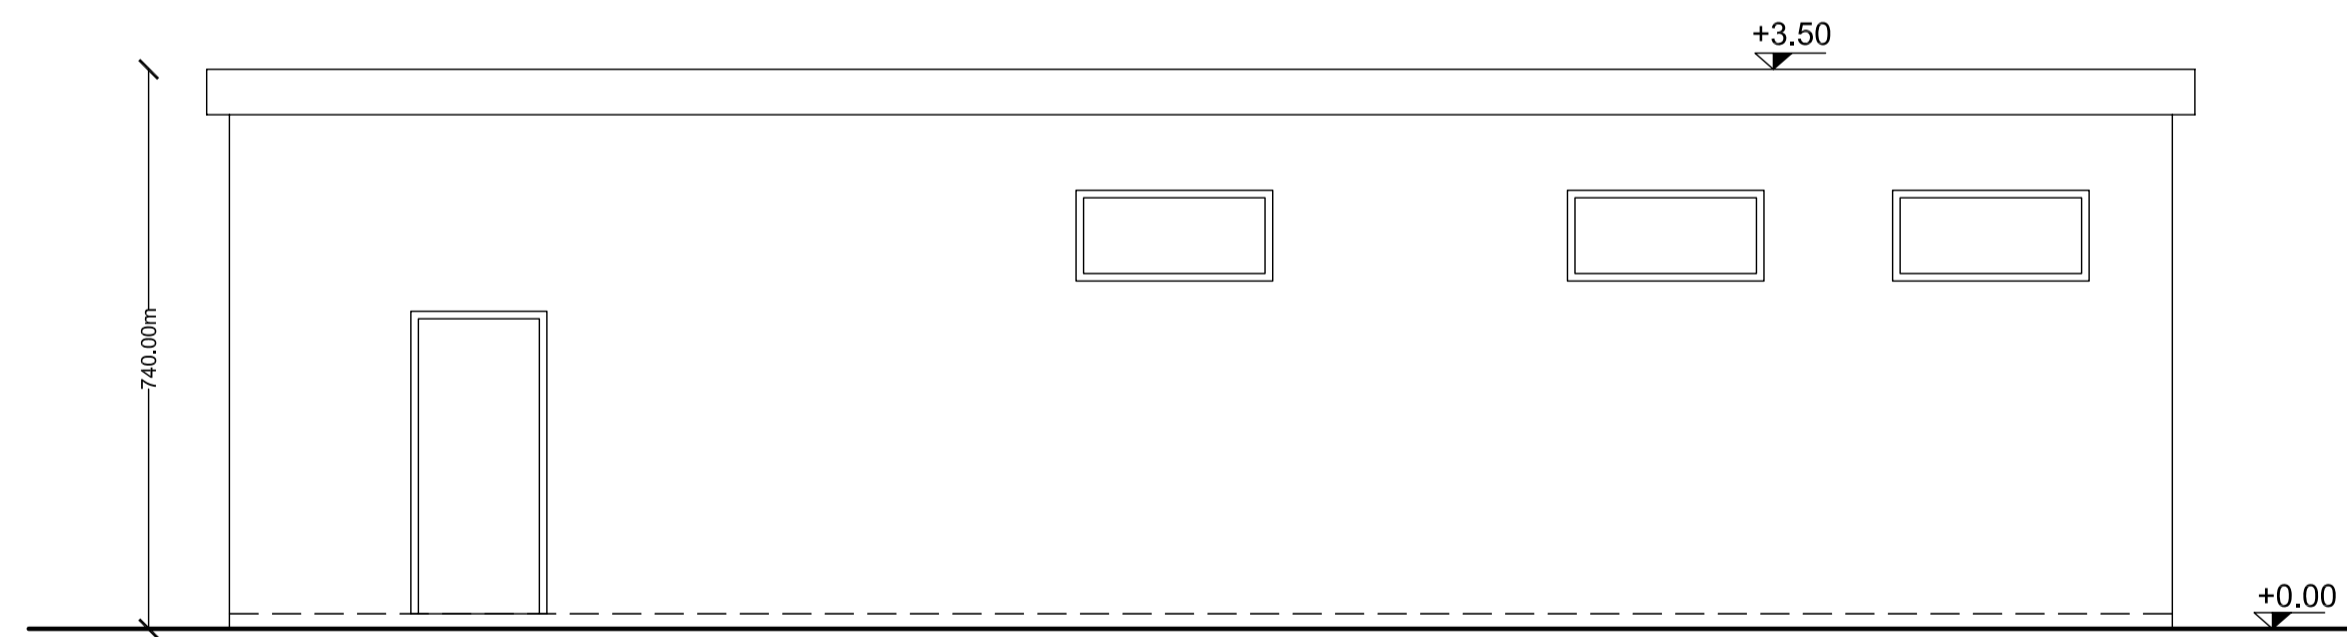


PROSPETTO A

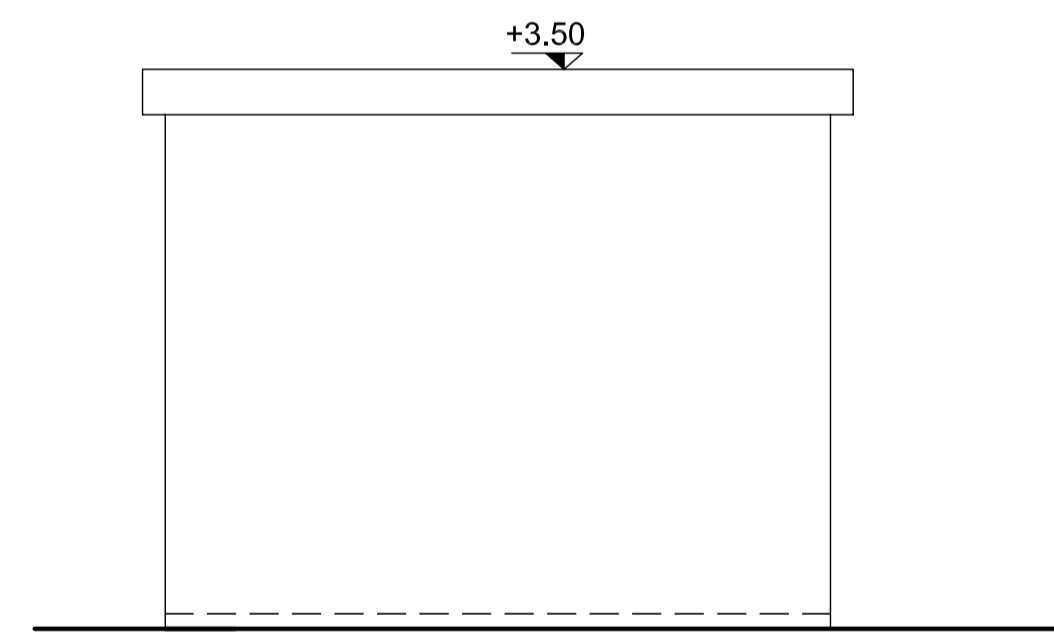

PROSPETTO B

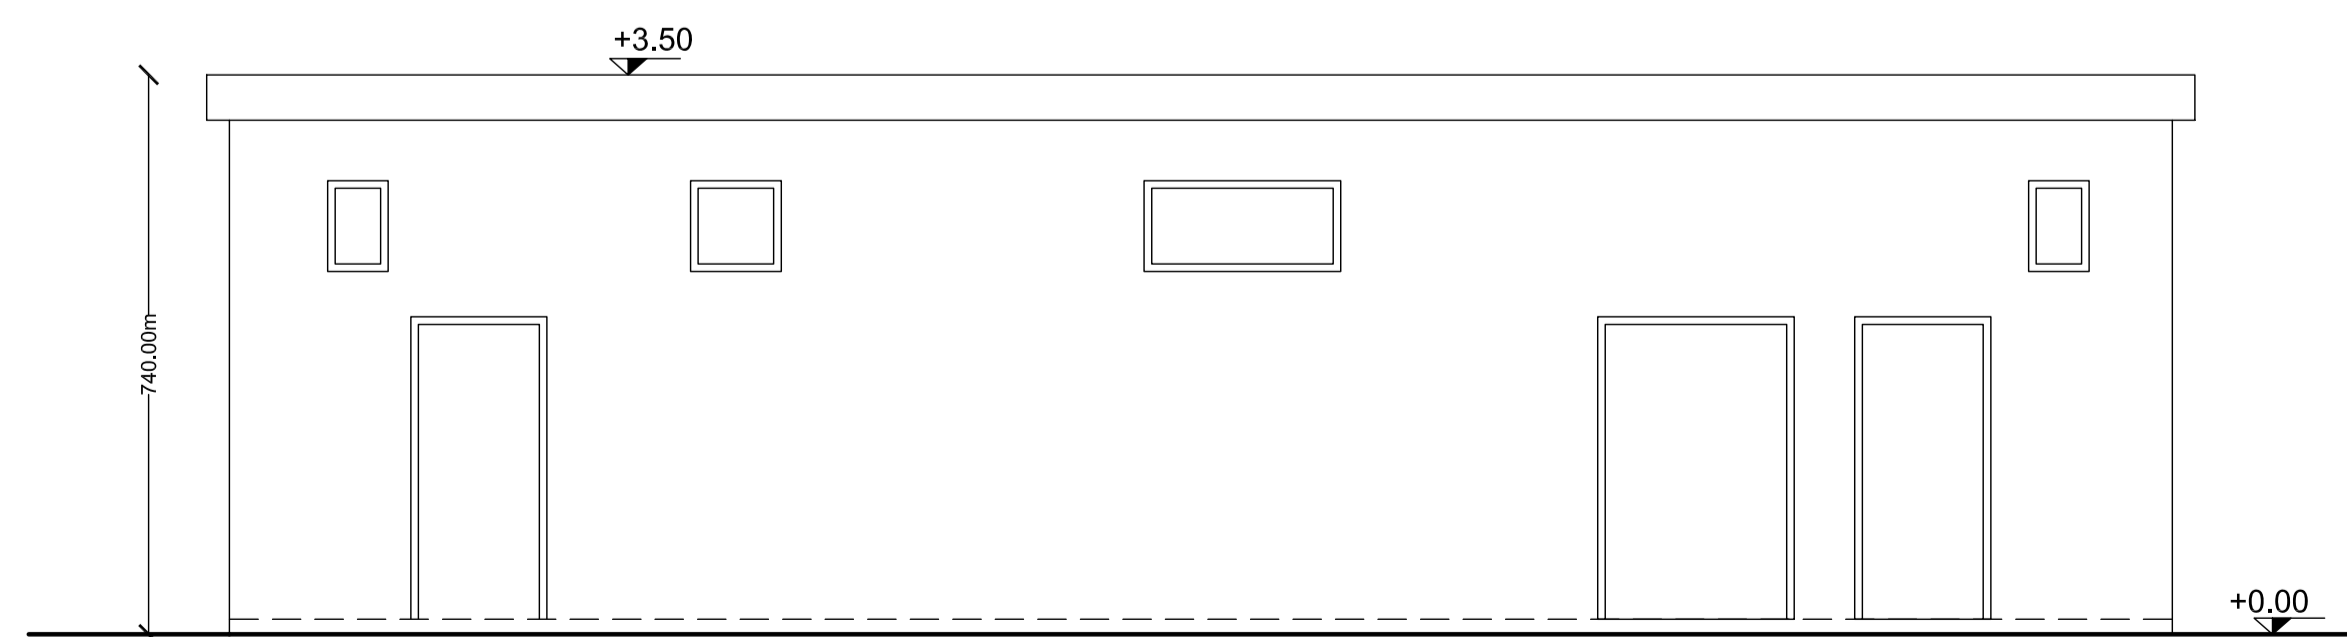

PROSPETTO C

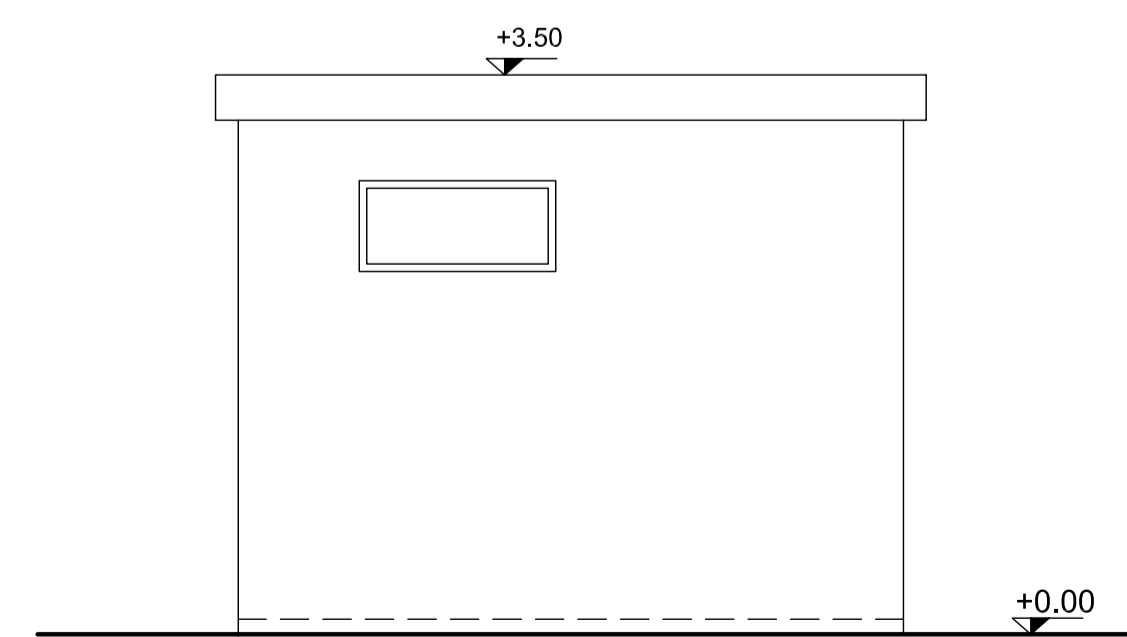

PROSPETTO D

REGIONE SICILIANA  
COMUNE DI BUTERA



00	21/11/06	R	EMISIONE				
REV.	DATA EMISIONE	CODICE EMISIONE	DESCRIZIONE REVISIONE	PREPARATO ARCH. E. PROSP.	CONTROLLATO DA ING. G. FERRUGGIA	APPROVATO DA ING. G.F.	
				AUTORIZZAZIONE EMISIONE			

PARCO EOLICO OFFSHORE  
DEL GOLFO DI GELA

CLIENTE N W MEDITERRANEAN WIND OFFSHORE S	TITOLO SOTTOSTAZIONE DI CONSEGNA LAYOUT
--	---

PREVENTIVO 97758	EMESSO DA SPAZIO AL PROGETTO	FORMATO A1	SCALA 1:50
DOCUMENTO N° 97758SPEG021		FOLIO 1	DI 1

INFORMAZIONI RISERVATE. DA NON UTILIZZARE PER SCOPI DIVERSI DA QUELLI PER CUI SONO STATE FORNITE.  
STAMPARE A COLORI

**spazio al progetto** s.r.l.  
Via Franz Listz, 29 - 90145 Palermo - Tel/Fax +39 0916820254  
e.mail info@spazioalprogetto.com