

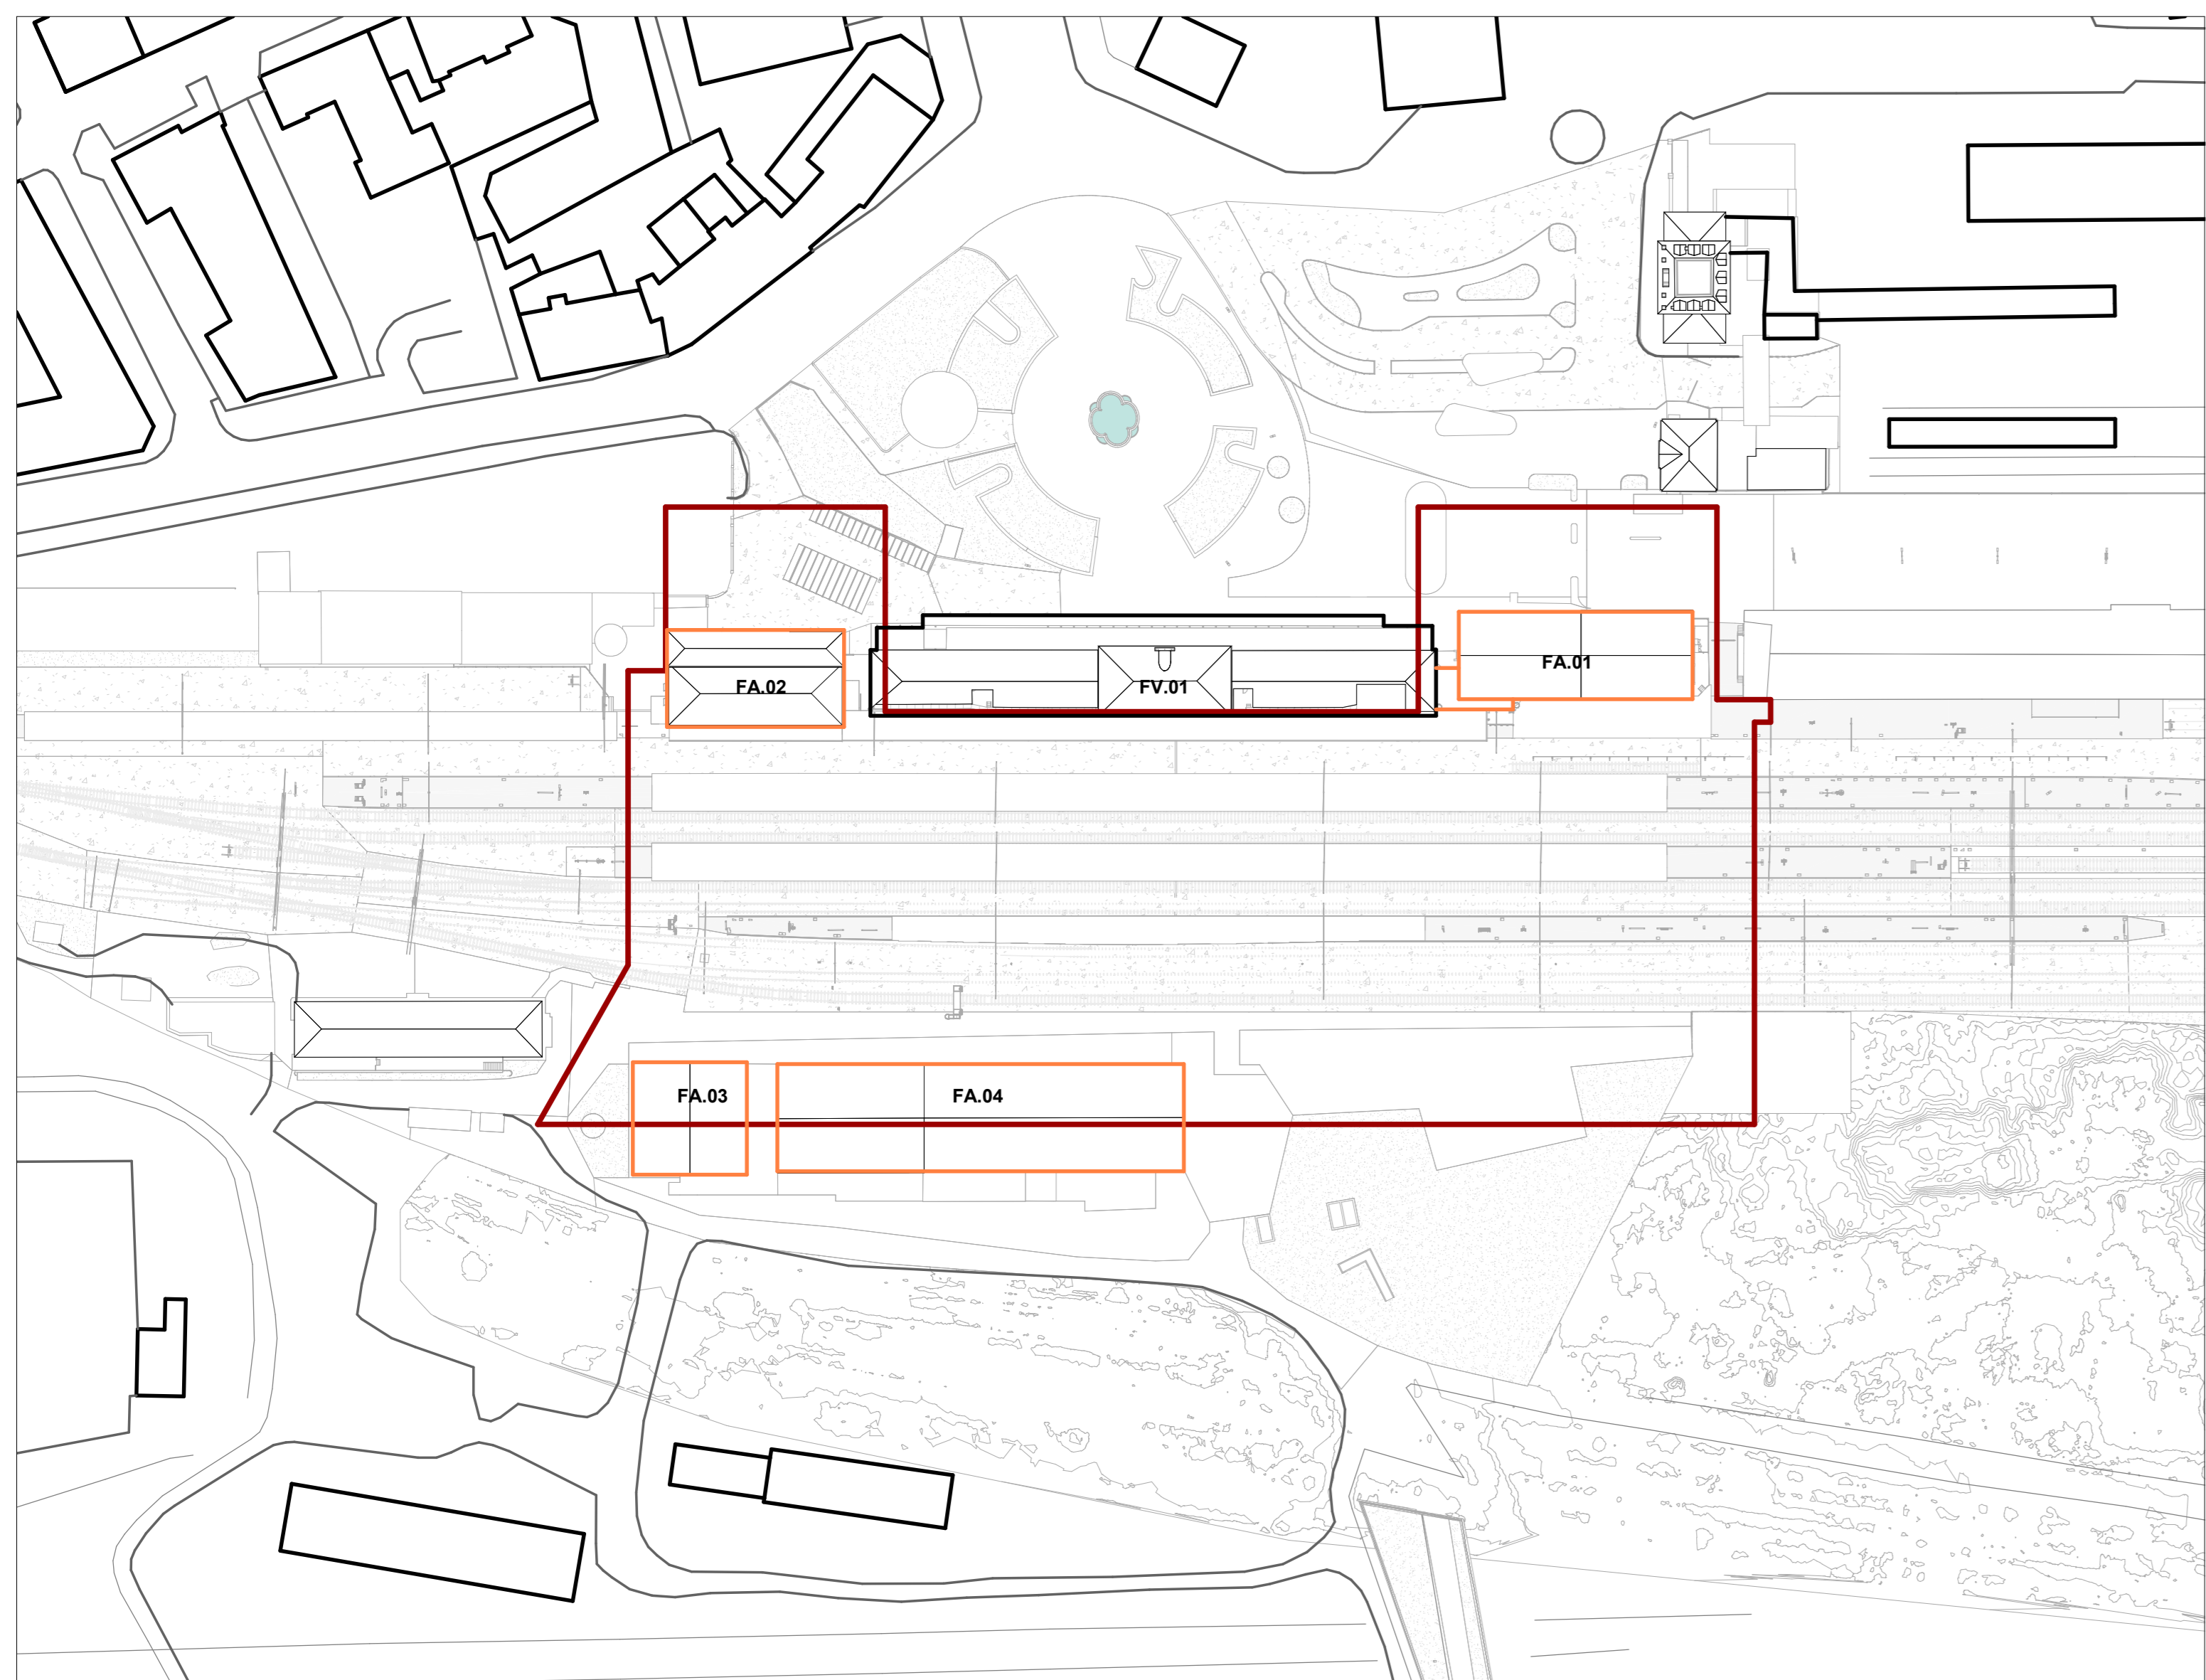


LEGENDA INTERVENTI


- Area esterna del PFTE
- Area oggetto del PFTE
- Area oggetto di nuovo PRG di stazione - non compresa nel PFTE  
Il nuovo PRG di stazione è oggetto di specifico progetto di Italferr, oggetto del PFTE è la sola definizione di strutturali di fondazione e di elevazione in corrispondenza delle nuove banchine e i collegamenti verticali tra piano banchine e livello superiore edifici ponte.
- Area oggetto di Masterplan - non compresa nel PFTE
- Fabbricato Viaggiatori esistente non oggetto del PFTE
- Limite intervento PFTE

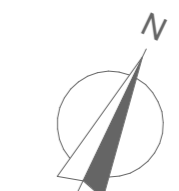


Individuazione Parti d'opera - Stato di Fatto  
1:1000

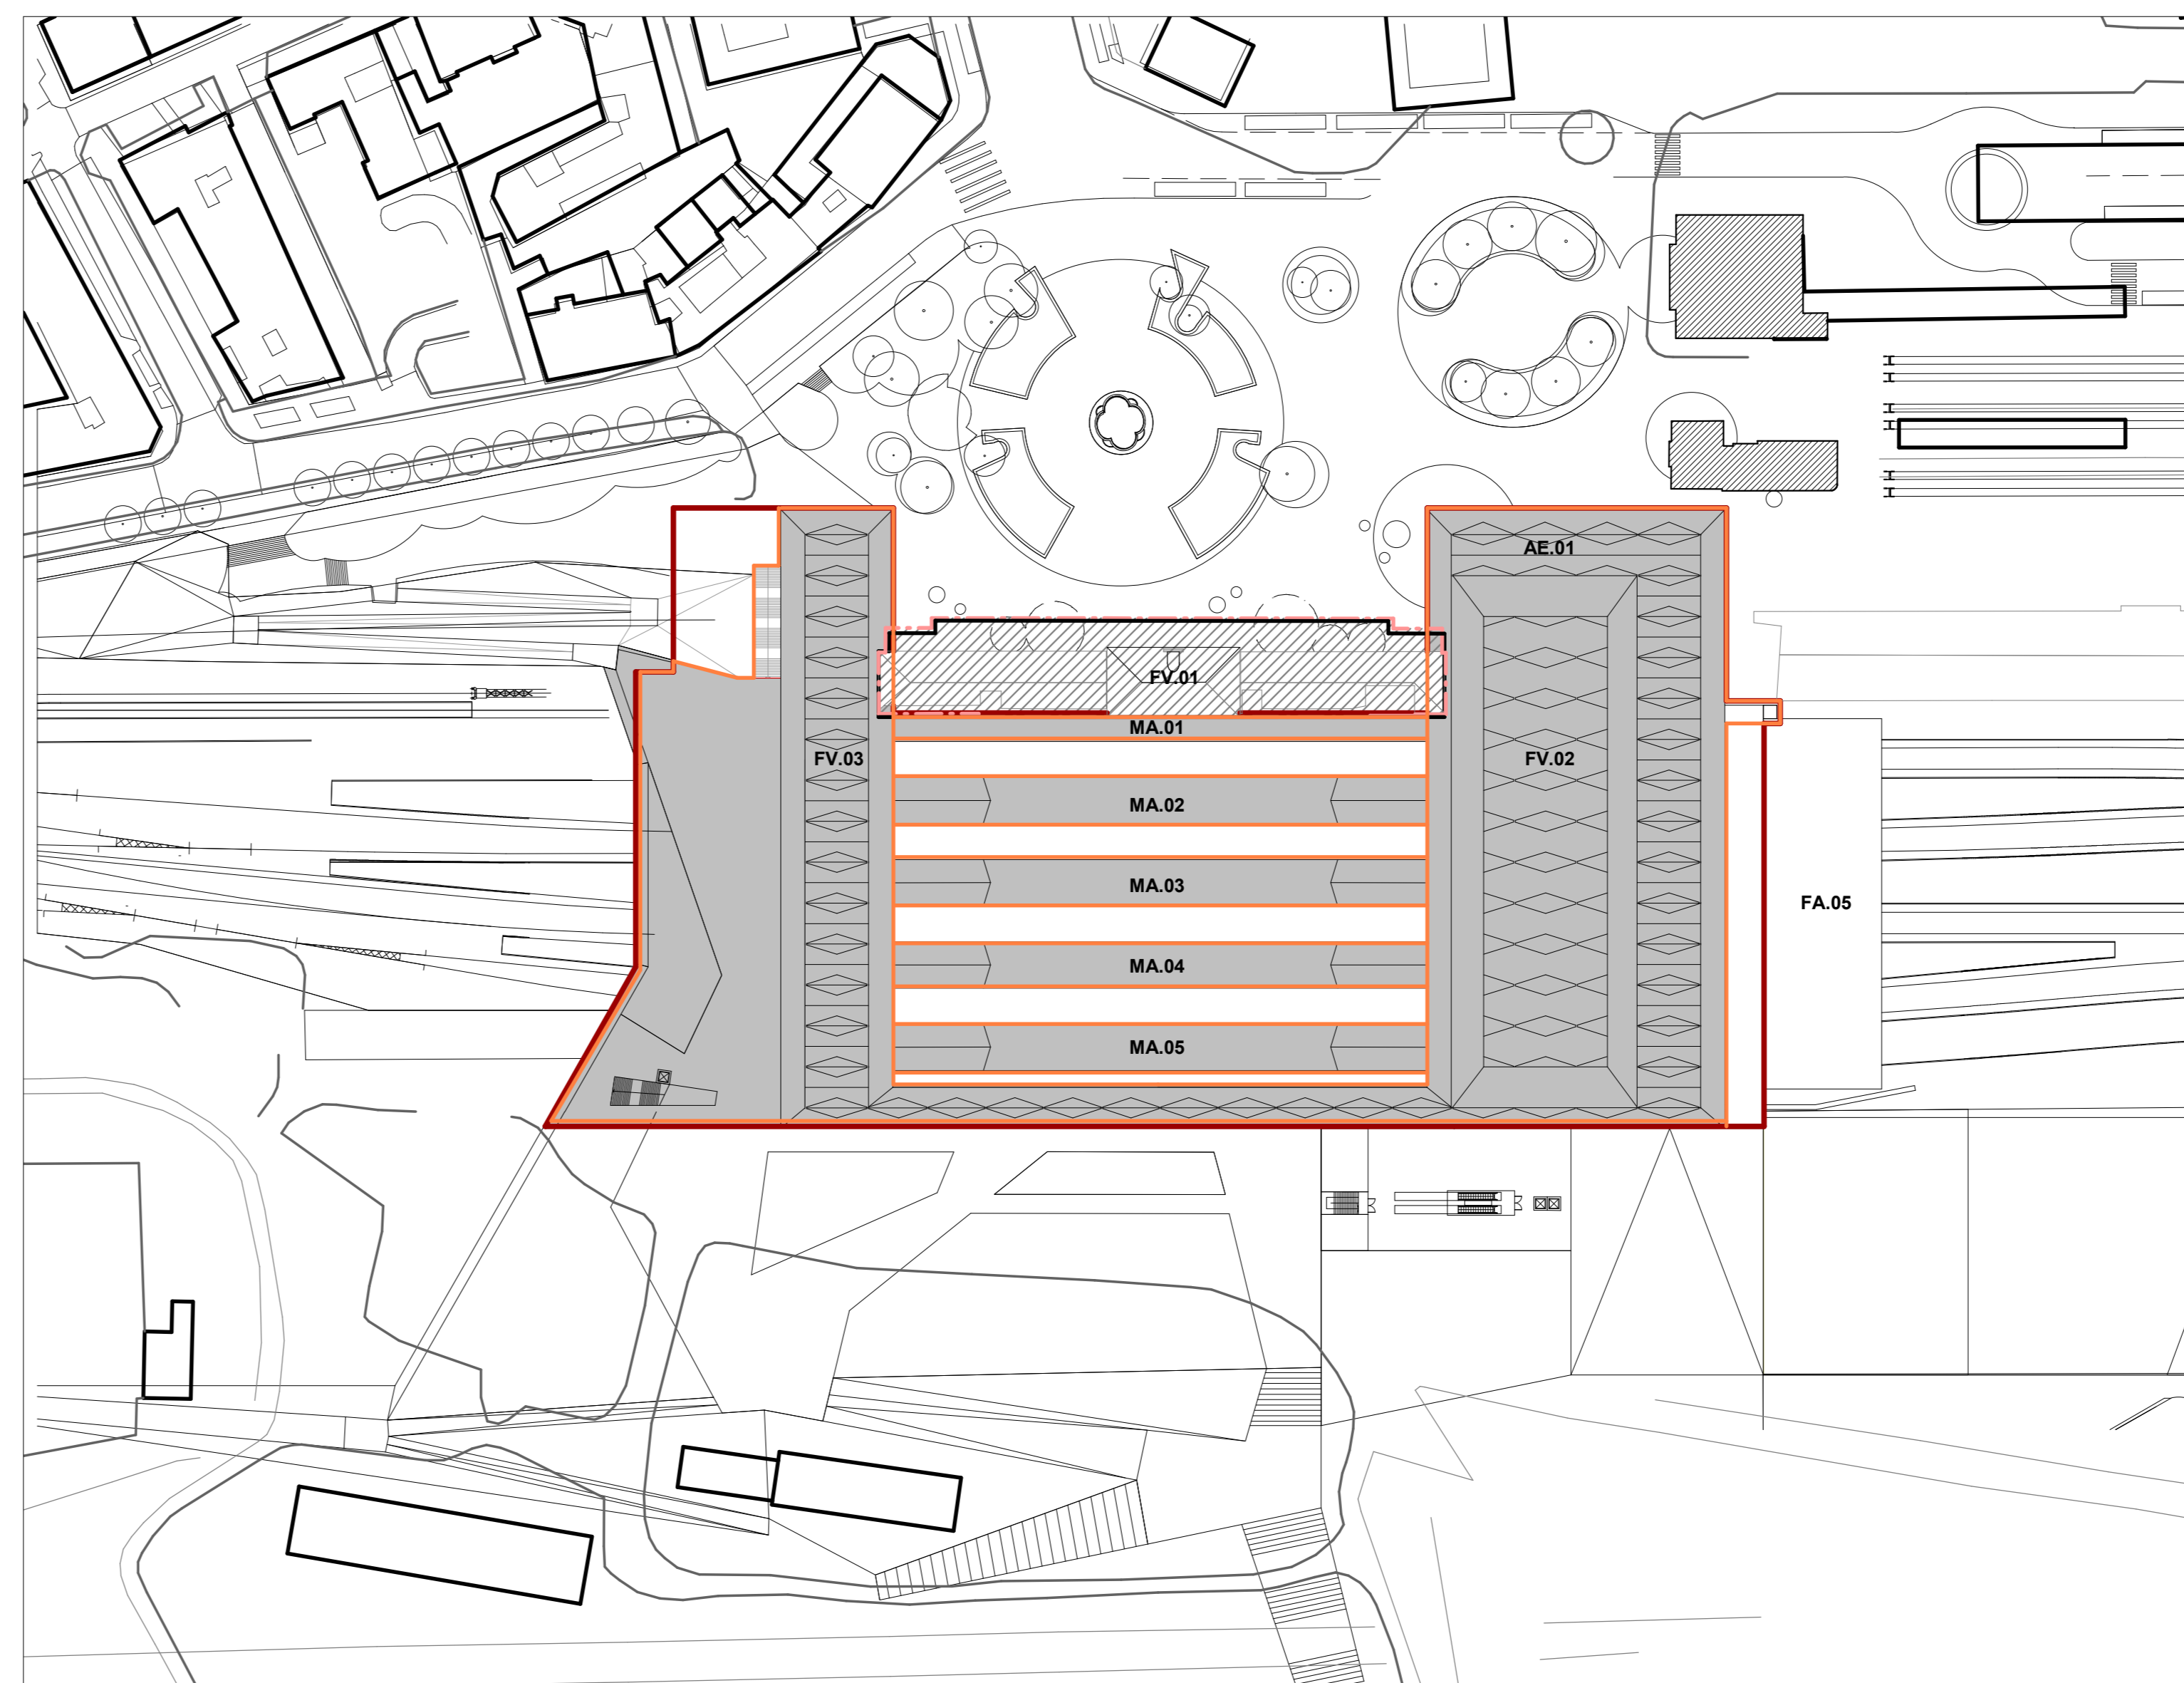

Individuazione Parti d'opera - Stato di progetto  
1:1000

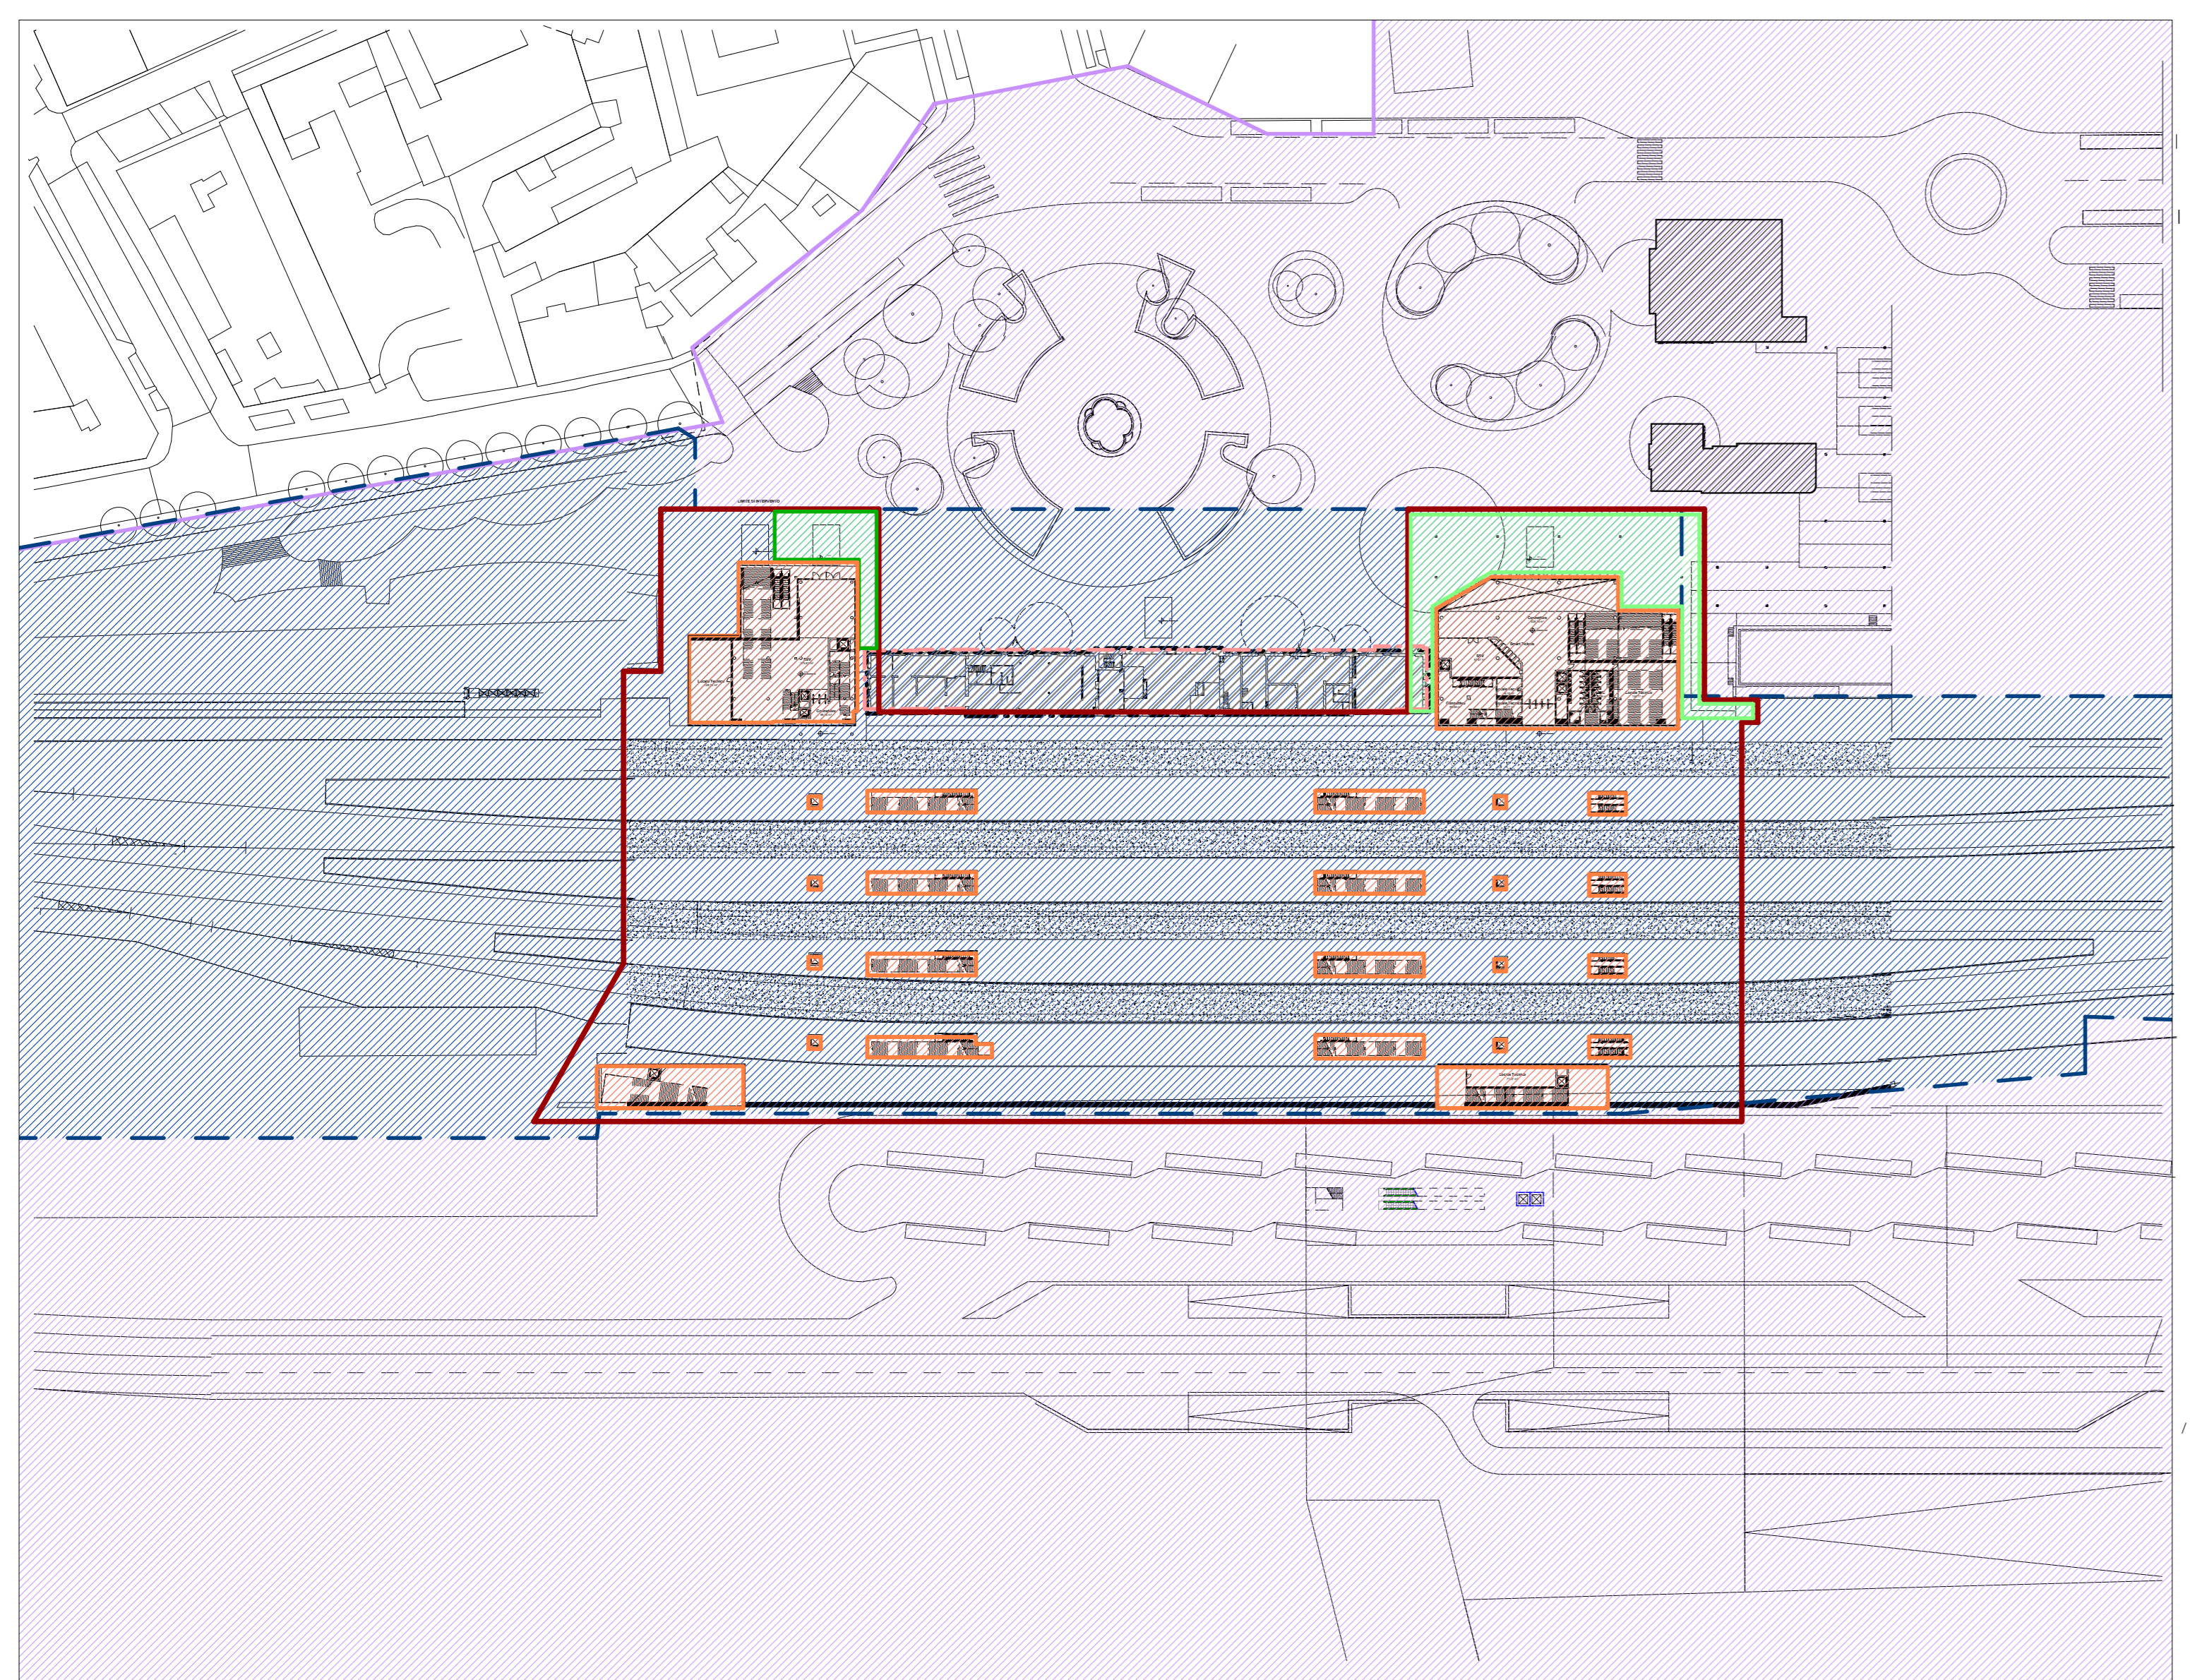

Individuazione interventi Pianta piano terra - Stato di progetto  
1:1000

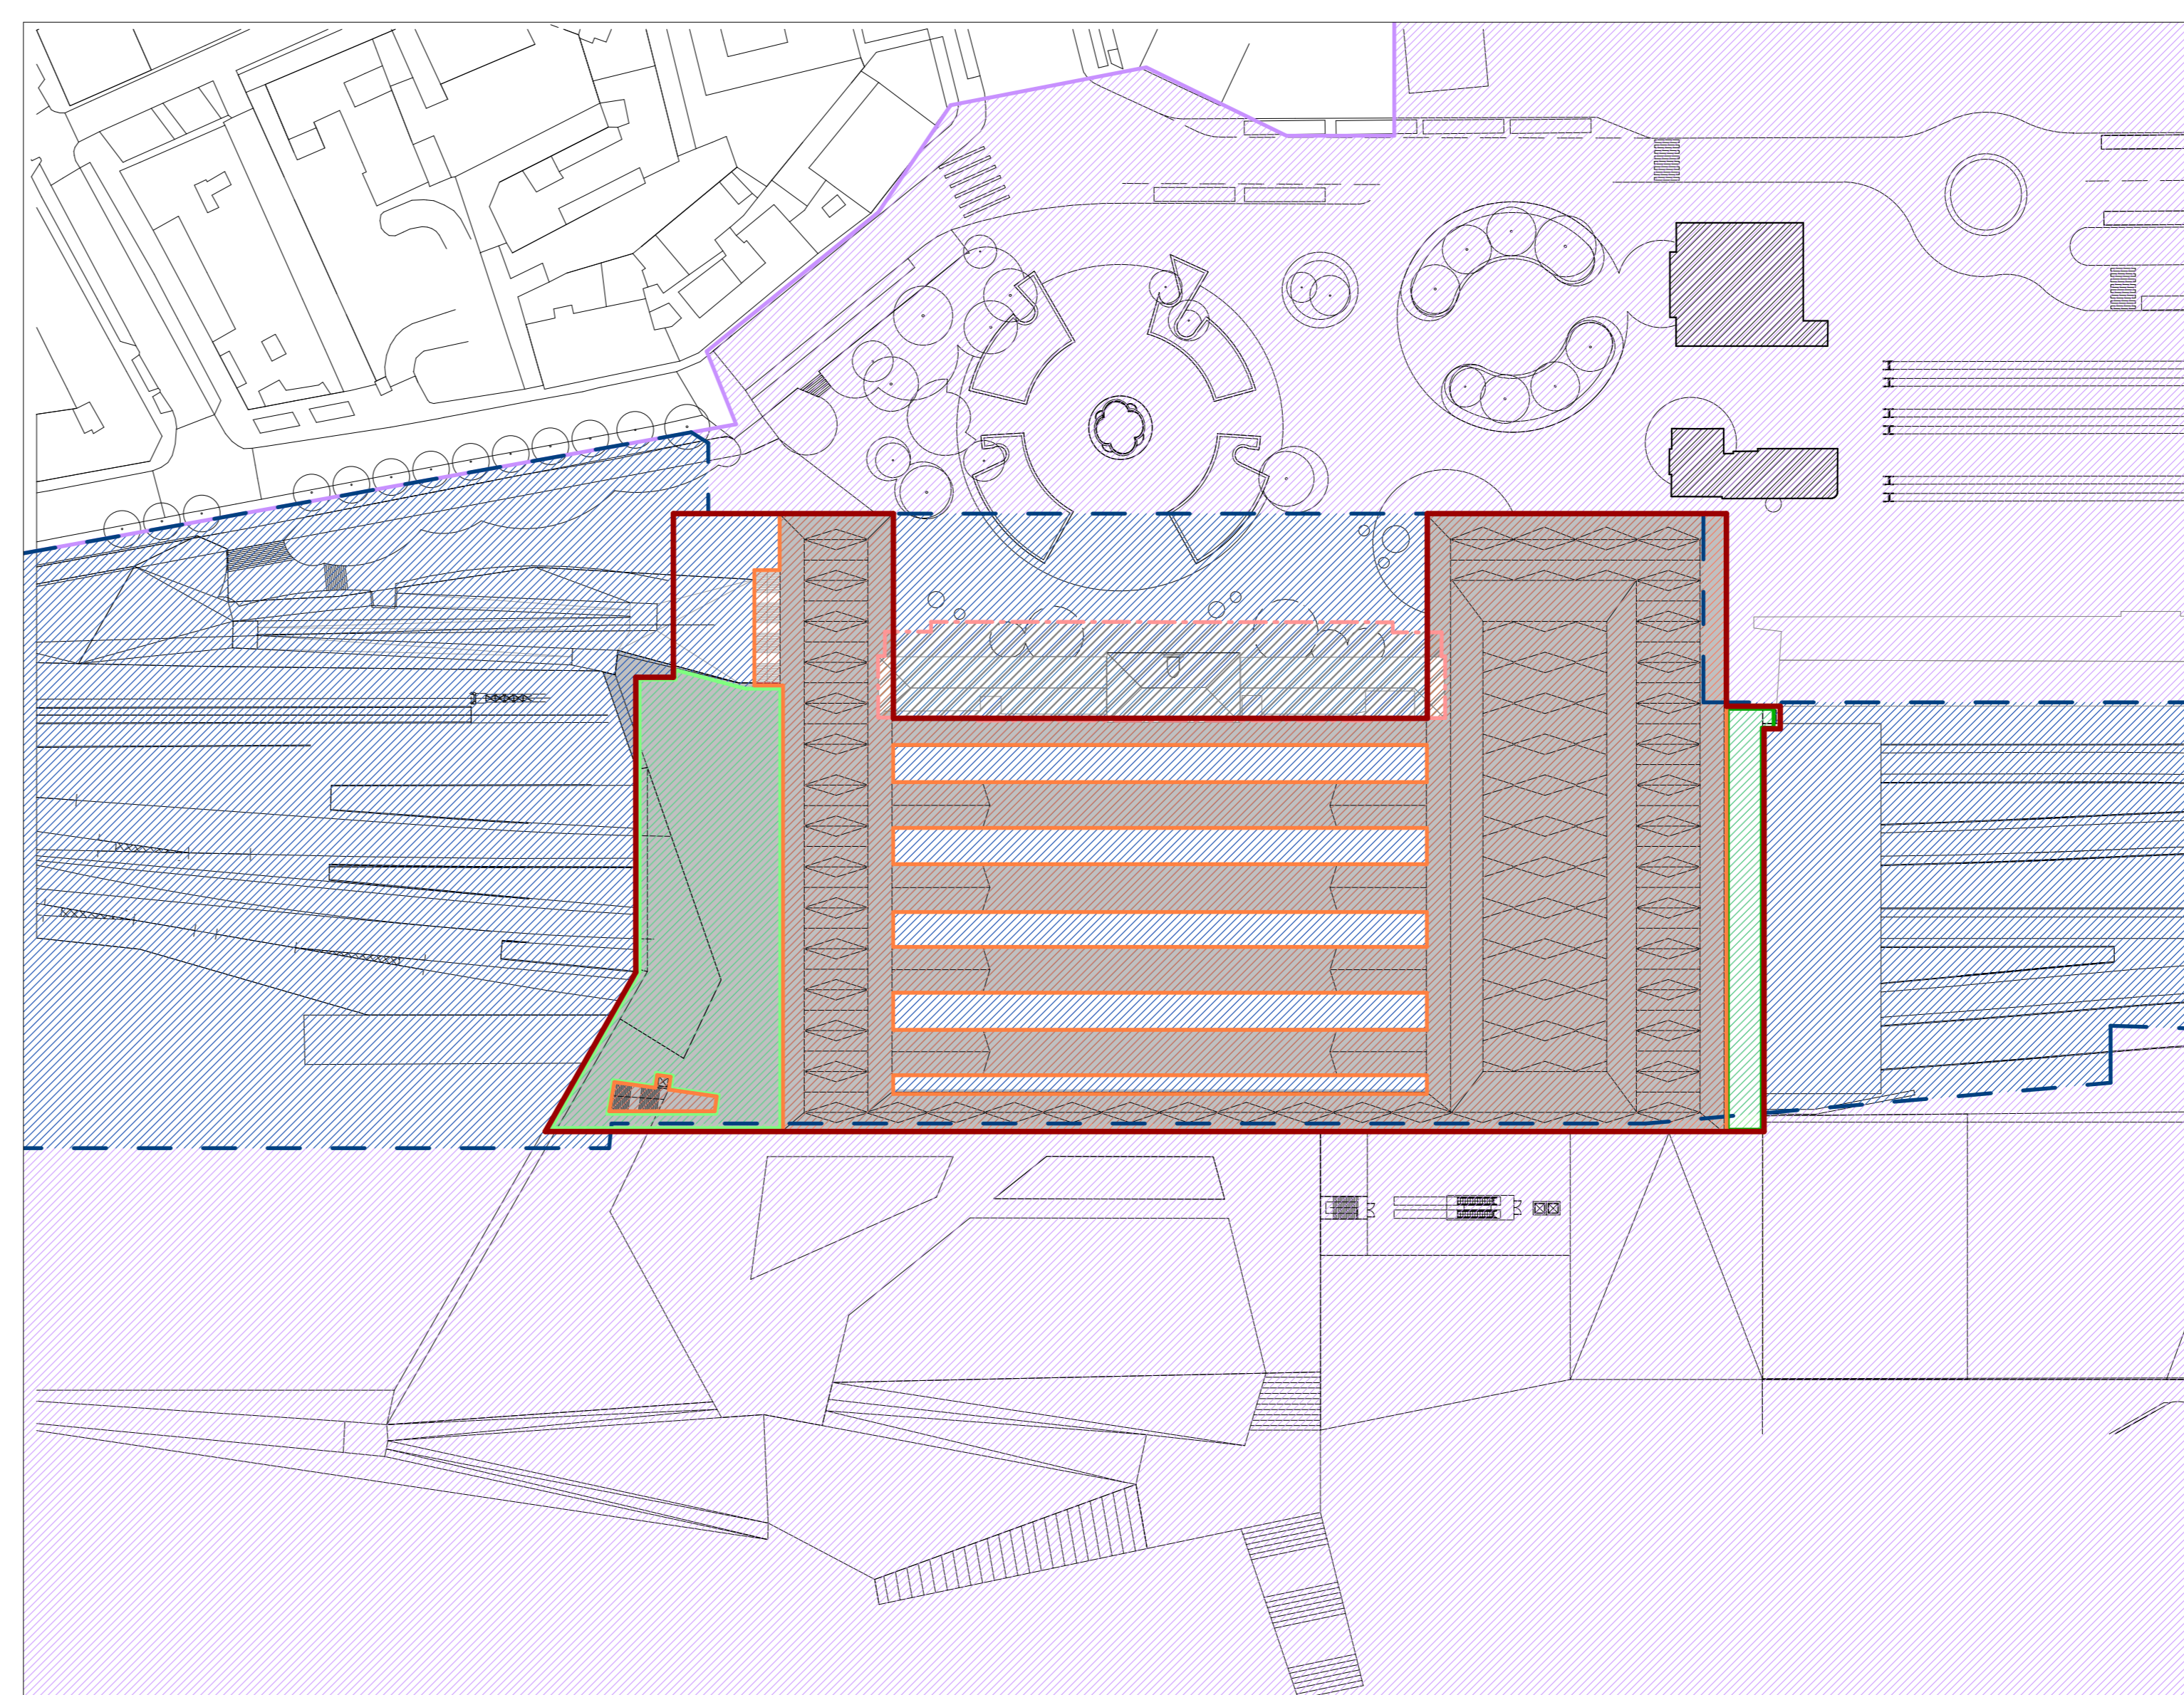

Individuazione Interventi - Pianta coperture - Stato di progetto  
1:1000

COMMITTENTE  
**RFI** Rete Ferroviaria Italiana

DIREZIONE STAZIONI

PROGETTAZIONE

MANDATARIA  
**NET ENGINEERING**  
NET ENGINEERING S.R.L.

MANDANTE (se presente)  
**Alpina**  
ALPINA S.P.A.

**STUDIO CATALANO srl**  
Studio Catalano S.R.L.

SOGGETTO TECNICO

DIREZIONE STAZIONI - INGEGNERIA E INVESTIMENTI

**PROGETTO DI FATTIBILITA' TECNICO ECONOMICA**  
**STAZIONE DI BERGAMO**

Riqualificazione e rifunzionalizzazione del complesso di stazione

INQUADRAMENTO GENERALE

Planimetria con individuazione degli interventi SCALA 1:1000

PROGETTO	ANNO	COSTITUIRE	MODELLO	CLASSE OPERAZIONE	PROF. E.A.	F. FINANZ.	PROSPETTIVA	RELA.
326222	S01	PF	BG00	IQ	SA	E04	A	

Rev.	Descrizione	Redatto	Data	Verificato	Data	Approvato	Data	Autore	Data
A	Emissione finale	A. Forlin	12/09/22	M. Franchin	12/09/22	D. Tommasi	12/09/22	S. Borelli	12/09/22

POSIZIONE ARCHIVIO	LINEA	SCHEMA TECNICO	NUMERO BOX	NUMERAZIONE
	L627	LO0632		