


LEGENDA	
POS.	DENOMINAZIONE IMPIANTO
1	SALA MACCHINE
3	EDIFICIO SERVIZI AUSILIARI
4	EDIFICIO COMPRESSORI
7	SERBATOI ACQUA DEMINERALIZZATA
8	CABINA VALVOLE ACQUA DEMINERALIZZATA
11	ZONA TRASFORMATORI
12	CABINA SERBATOI ACIDO E SODA
14	FOSSA BOMBOLE IDROGENO (ALTERNATORE TV)
15	SERBATOI DEPOSITO OLIO DIELETRICO
19	TETTOIE AUTOMEZZI (PARCHEGGIO)
20	EDIFICIO MENSA E FORESTERIA
A	DEPOSITO GAS GPL CUCINA
22	EDIFICIO PORTINERIA, SPOGLIATOI, INFERM.,PESA ED AUTORIM.
23	MAGAZZINO MATERIALI PESANTI
24	MAGAZZINO BOMBOLE GAS OFFICINA
25	EDIFICIO SERVIZI DI ESERCIZIO
26	CABINA BOMBOLE GAS LABORATORIO CHIMICO
28	MAGAZZINO OLI LUBRIFICANTI E LIQUIDI INFIAMMABILI
29	SERBATOI ACQUA INDUSTRIALE
30	EDIFICIO SERVIZI INDUSTRIALI
A	IMPIANTO PRETRATTAMENTO ACQUA GREZZA
B	EDIFICIO CALDAIE AUSILIARIE
33	OPERA DI PRESA
34	SALA POMPE ACQUA DI CIRCOLAZIONE E GRIGLIE
A	SISTEMA ACQUA DI CIRCOLAZIONE - CONDOTTE DI MANDATA
36	OPERA DI SCARICO
A	SISTEMA ACQUA DI CIRCOLAZIONE - CONDOTTE DI SCARICO
46	CABINA EX POMPAGGIO OLI COMBUSTIBILI
56	AREA IMPIANTO TRATTAMENTO ACQUE REFLUE
B	SERBATOI ACCUMULO ACQUE ACIDE
C	CHIARIFICATORE E VASCHE DI NEUTRALIZZAZIONE-FLOCCULAZ. E CONTROLLO FINALE
E	VASCA E/O SERBATOIO RACCOLTA ACQUE INQUINABILI DA OLI
F	SEPARATORI ACQUA-OLIO
G	SERBATOIO RACCOLTA OLIO
I	EDIFICIO ACQUE REFLUE
M	VASCA FINALE
N	VASCA SOLLEVAMENTO ACQUE ACIDE
O	VASCHE RACCOLTA ACQUE ACIDE O ALCAL. (ZONA SALA MACCH.)
57.A	EX VASCHE DI ACCUMULO CENERI DA NAFFA
B	EX VASCA DI RACCOLTA ACQUA DI LAVAG. ZONA VASCHE CENERI
C	EX PIAZZOLA LAVAGGIO AUTOMEZZI ZONA VASCHE CENERI
D	VASCA RACCOLTA TEMPORANEA FANGHI
60	RECINZIONE ESTERNA
63	PIPE-RACK
70	AREA DEPOSITO ROTTAMI
75	CABINA POMPE ACQUA SERVIZI E REFRIGERANTI
79	CABINA DI SEZIONAMENTO MT/BT DI ZONA
80	CABINA DI TRASFORMAZIONE MT/BT DI ZONA
81	STAZIONE TRATTAMENTO GAS
82	CABINA VALVOLA SNAM
83	NUOVO PIPE-RACK
84	(GVR) GENERATORE VAPORE A RECUPERO
85	EDIFICIO TURBOGAS - ALTERNATORE
A	FOSSA BOMBOLE IDROGENO ALTERNATORE TG
B	DEPOSITO BOMBOLE CO2 ALTERNATORE TG
86	ZONA TRASFORMATORE
A	TRASFORMATORE PRINCIPALE
B	TRASFORMATORE SERVIZI AUX.
C	VASCA TRAPPOLA OLIO TRASFORMATORI
D	CAVI IN OLIO FLUIDO
87	URBANIZZAZIONE DI CANTIERE
Y	SCARICO ATTUALE AREA DI CANTIERE
88	VASCA RACCOLTA ACQUE METEORICHE
89	DEPOSITO BOMBOLE CO2 ALTERNATORE
90	VASCA RACCOLTA ACQUE ACIDE GVR C/E 100mc
91	VASCA RACCOLTA ACQUE ACIDE GVR G 100mc
100	Stoccaggio ammoniacale-Progetto upgrade
101	Progetto BESS

LEGENDA APPARECCHIATURE NUOVA UNITA' 5	
POS.	DENOMINAZIONE IMPIANTO
1	TURBOGAS
2	CALDAIA A RECUPERO E CAMINO
3	TURBINA A VAPORE
4	TRASFORMATORI
5	EDIFICIO SERVIZI INDUSTRIALI
6	EDIFICIO ELETTRICO
7	CAMINO BY-PASS
8	STAZIONE TRATTAMENTO GAS NATURALE
9	AREA DI CANTIERE
10	AREA STOCCAGGIO NH3
11	AREA STOCCAGGIO BOMBOLE CO2 - H2
12	VASCA PRIMA PIOGGIA
13	IMPIANTO ITR (modifiche imp.esistente)
14	SKID IMPIANTO ANTINCENDIO
15	GENERATORE DIESEL EMERGENZA
16	TORRI DI RAFFREDDAMENTO
16a	IMPIANTO DI FILTRAZ. E TRATT. ACQUE TORRI DI RAFFREDDAMENTO
17	NUOVI MAGAZZINI
19	POMPE INTEGRAZIONE ACQUA TORRI DI RAFFREDD.
20	SERB. ACCUMULO ACQUA PER TORRI DI RAFFREDD. 5000MC
102	NUOVI MAGAZZINI
103	NUOVE TETTOIE AUTOMEZZI (parcheggi)

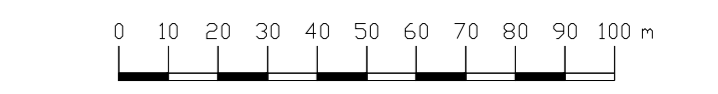

REV.	DATE	SCOPE	REVISION DESCRIPTION	CLIENT	COOPERATIONS	APPROVED BY	ISSUED BY
05	06-09-21	SP	AGGIORNAMENTO GENERALE	ENEL PRODUZIONE S.p.A.			
04	22-10-20	PR	AGGIORNAMENTO POS.102-103				
03	08-09-20	PR	AGGIORNAMENTO GENERALE				
02	14-07-20	PR	AGGIORNAMENTO GENERALE				
01	18-05-20	PR	AGGIORNATO POSIZIONE 16a				
00	27-04-20	PR	PRELIMINARE				

ENEL
 ENGINEERING AND CONSTRUCTION

LA CASELLA
 PLANIMETRIA GENERALE DI IMPIANTO
 NUOVE INSTALLAZIONI

PROJECT: CAPACITY MARKET ITALY
 TITLE:

SCALE: 1:1500
 DWG No: PBITC00941
 FILE NAME: PBITC0094105.dwg

SHEET: 15 of 15
 DATE: 21/09/2021
 TIME: 11:00
 USER: [Name]
 PROJECTOR: [Name]
 CHECKER: [Name]
 APPROVED: [Name]

LE QUOTE IN ELEVAZIONE SONO ASSOLUTE

THIS DOCUMENT IS PROPERTY OF ENEL S.p.A. and its use is limited to the project for which it was prepared. Any reproduction or distribution of this document without the written consent of ENEL S.p.A. is strictly prohibited.