




fotomontaggio della proposta preliminare (agosto 2011): vista dalla laguna



schizzo della proposta preliminare (agosto 2011): vista dall'alto




profilo ortogonale alla linea di costa - progetto definitivo sc. 1:400

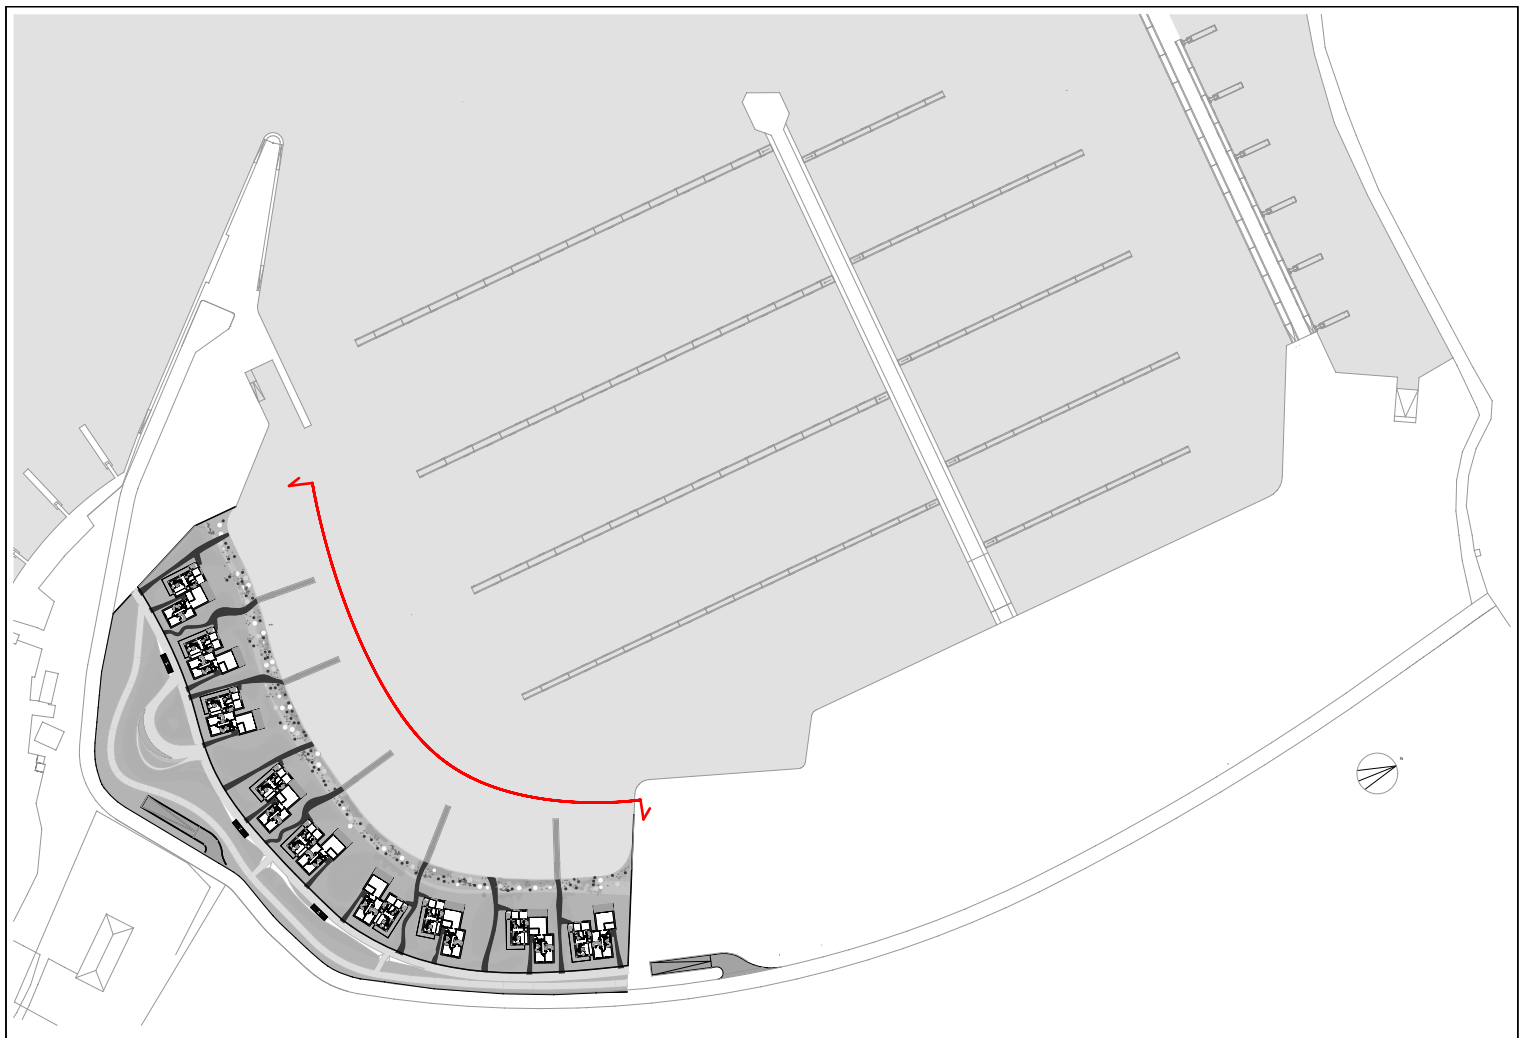

planimetria di inquadramento

INDICE	DATA	AUTORE	OGGETTO	SOGGETTO	RICHIEDENTE MODIFICA	COM	PUBA	ING	ING	ING
A	01 09 2011	STUDIO ARCH MAR	CONSEGNA PROGETTO DEFINITIVO							
A	15 12 2010	STUDIO ARCH MAR	CONSEGNA PROGETTO DEFINITIVO							


COMUNE DI ROSOLINA (ROVIGO)
PROGETTO DEL NUOVO PORTO TURISTICO DI CALERI
 PROGETTO DEFINITIVO

COMMITTENTE
ROSAMARINA S.r.l.
 Viale Venezia, 23 - 30035 Mirano (VE)
 T +39 041 5728061 - F +39 041 5728975 - E info@mar.eu

ROSAMARINA

PROGETTISTI

AGRI.TE.CO. S.C.
Ambiente Progetto Territorio

30175 - Via Mazzagran 15 Marghera VE
T +39 041 930484 F +39 041 930108
W www.agri.te.co.it E info@agriteco.com

ARCH. ANDREA BOSCOLO
Collaboratori: Giom. Davide Fofi, Arch. Paolo Barbato, Arch. Caterina Santinello, Arch. Davis Busato, Arch. Enrico Garbin, Alfonso Bello - modellista

PROGETTO AMBIENTALE E LANDSCAPE
DOTT.SSA ROBERTA ROCCO
Dot. Alessandro Vendramin,
Dot.ssa Francesca Pavesello, Ing. Luca Lovo,
Ing. Angela Zanella, Arch. Fabrizio Citton

PROGETTO AMBIENTALE
NEXTECO S.R.L.
Dot. For. Stefano Rensiero
Dot. Gabriele Calabro

PROGETTO INGENGERIA MARITTIMA
INGEMAR S.r.l.
Ing. Sebastiano Pulina

PROGETTO ARCHITETTONICO AREE PUBBLICHE, COMMERCIALI, SPECIALISTICHE E DI SERVIZIO ALLA DARSENA

PROGETTO STRUTTURALE E VIABILITA'
PROF. ING. RENATO VITALIANI
Ordinario di Tecnica delle Costruzioni
Facoltà di Ingegneria dell'Università di Padova

PROGETTO IMPIANTI ELETTRICI E IMPIANTI TERMOMECCANICI
MANENS-TIFS S.p.A.
ING. GIORGIO FINOTTI

PROGETTO IMPIANTI ANTINCENDIO
Per. Ind. ENRICO BOSCARO
Studio di progettazione termotecnica ed antincendio

PROGETTO ARCHITETTONICO RESIDENZE
STUDIO ARCHITETTONICI MAR S.r.l.
ARCH. GIOVANNA MAR

Via Castellana 60 - 30174 VENEZIA-Zealeno
T +39 041 964777 F +39 041 964026
E info@studioarchiteticimarmar.it

Collaboratori: Arch. Lara Povelato, Arch. Camilla Marola, Arch. Paolo Orlandi, Arch. Andrea Ferrara, Arch. Diego Cappelletti, Arch. Andrea Zen, Arch. Liana Messina, Federico Signor, Elisabetta De Pieri, Maria Borzato

Manens-Tifs
Corso San Luca, 95 - 35127 Padova
T +39 049 8951515 F +39 049 8980201
E info@manens-tifs.it
Collaboratori: Ing. Massimo Cadin
Ing. Luca Rauli

P&C engineering
Dot. Ing. Flavio Cameli
Dot. Arch. Susanna Mastai

IRC
Via Trento 208 - 31023 San Vendemiano (TV)
T +39 0428 779238 F +39 0428 475045
E studio@ircgroup.it

DATA Settembre 2011
 RIF. INFO 1164_297_V_F00.pln
 SCALA 1:400
 PROGETTO TAVOLA
Progetto Definitivo del Porto Turistico di Caleri
 OGGETTO **EMISSIONE SETTEMBRE 2011**

A-PRO-02

Residenze - viste