

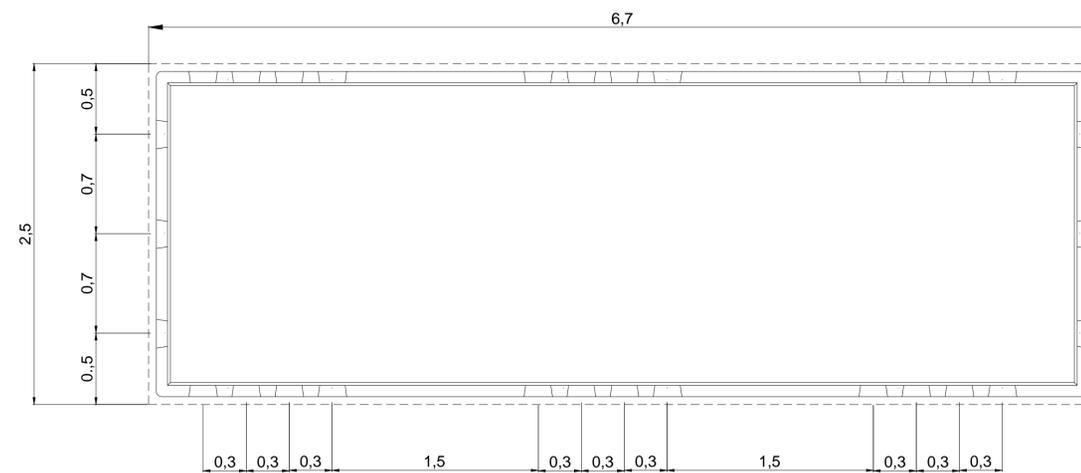
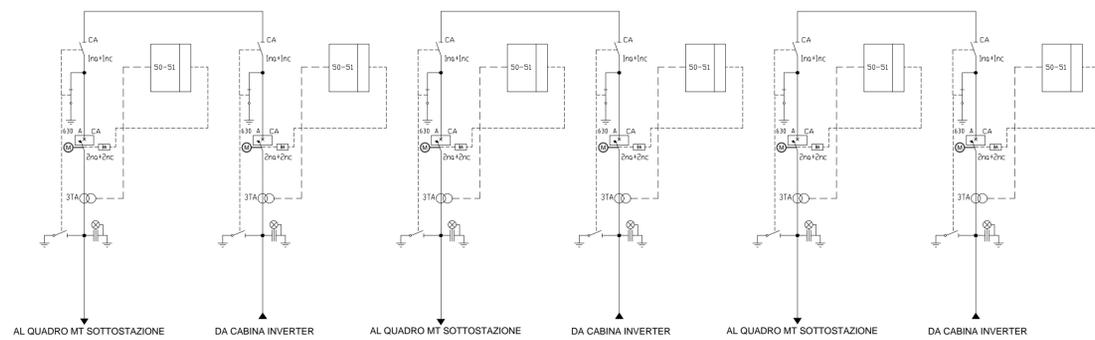


SCHEMA ELETTRICO UNIFILARE

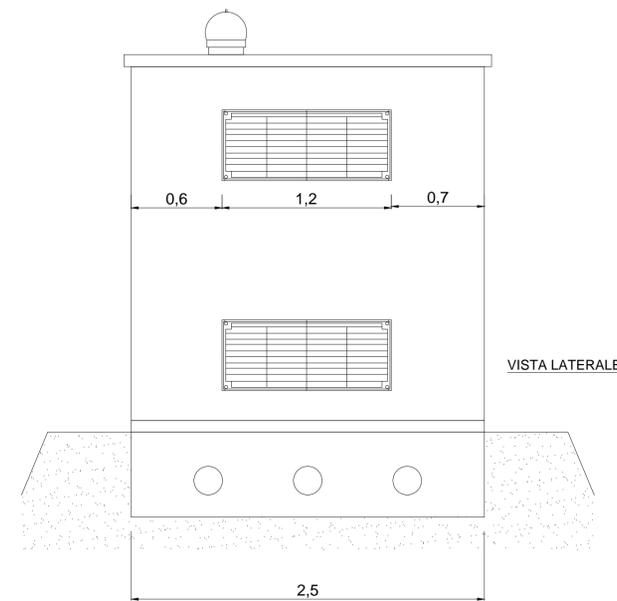

Scala 1:25

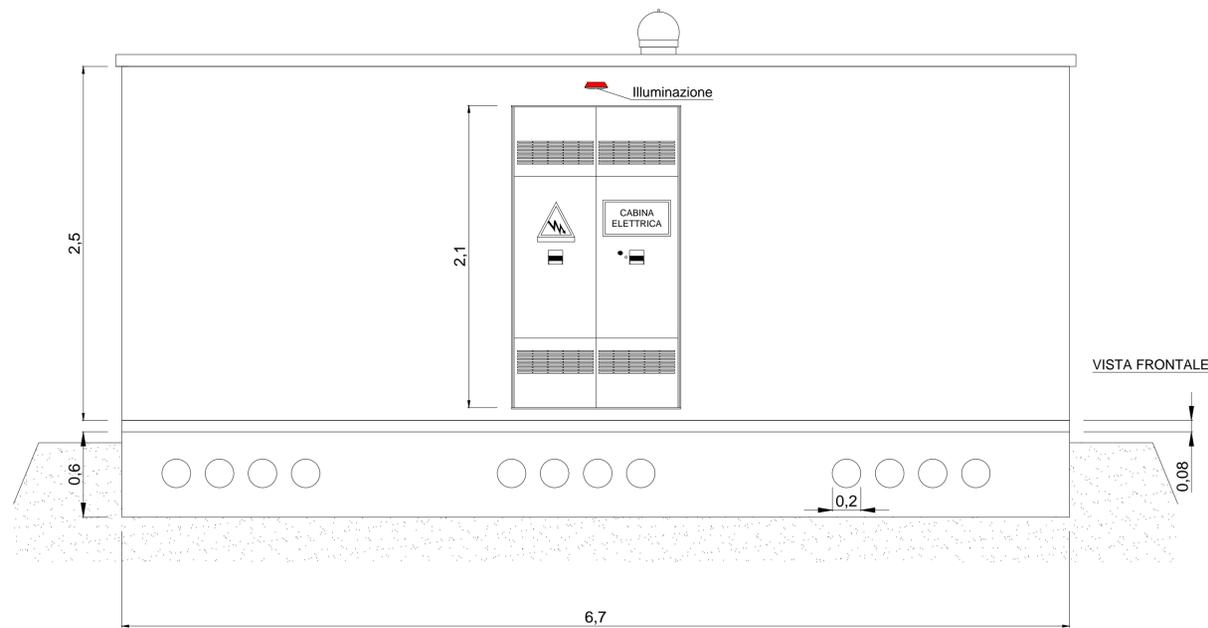

Scala 1:25

REGIONE PUGLIA
PROVINCIA DI FOGGIA

Progetto per la realizzazione di un impianto fotovoltaico sito nel Comune di Ascoli Satriano (FG) in loc. "Zambaglione"

COMUNE DI ASCOLI SATRIANO

COMMITTENTE
Ascoli Satriano PV s.r.l.
Via Giovanni Boccaccio, 7 - 20123 Milano
p.iva 15423421005

PROGETTAZIONE
Leukas LEUKOS Consorzio Stabile
Via Giuseppe Mengoni n. 4
20121 Milano
www.leukos.org
FDGL FDGL s.r.l.
Via Ferrara n. 39
83100 Avellino
www.fdg.it

Progettista:
Ing. Fabrizio Davide
Collaboratori:
Ing. Mario Lucadamo
Ing. Antonello della Sala

PROGETTO DEFINITIVO

Elaborato:
DEF-TAV.09 - Cabina di sezionamento

SCALA	---	DATA	11/2020	FORMATO STAMPA	A1
REDATTO	APPROVATO	DESCRIZIONE E REVISIONE DOCUMENTO	DATA	REV.N°	