


DOCUMENTI DI RIFERIMENTO	N
PLANIMETRIA GENERALE DELL'IMPIANTO	001-GB-B-61000

- NOTE:**
- 1) QUOTE E MISURE SONO IN MILLIMETRI ECCETTO DOVE INDICATO
  - 2) LE COORDINATE PLANIMETRICHE DI PROGETTO [E 0.000M - N 0.000M] CORRISPONDONO ALLE COORDINATE UTM32: E-N 4522392.87  
Q orto. alla base=2.768 m - Q orto. sommità=3.352 m  
GEOGRAFICHE WGS84: Lat 040°51'02.81" - Lon 008°21'16.33"  
Q ell. alla base=49.69 m - Q ell. sommità=50.274 m [CENTRO BITTA CASSONE N°1]
  - 3) L'ELEVAZIONE ± 0.000M CORRISPONDE AL LIVELLO MEDIO MARE (L.M.M.)
  - 4) LA POSIZIONE SARA' CONFERMATA IN BASE AI RISULTATI DELL'ANALISI DI RISCHIO

- LEGENDA:**
- 1 INGRESSO ALLA BANCHINA
  - 2 CANCELLO INGRESSO PEDONI E MEZZI PESANTI
  - 3 CANCELLO INGRESSO MEZZI PESANTI
  - 4 SKID ANTINCENDIO
  - 5 AREA PUNTO DI INTERCETTAZIONE DI LINEA
  - 6 AREA EDIFICIO ESISTENTE
  - 7 AREA BRACCI DI SCARICO
  - 8 AREA DEDICATA ALLE BITTE PER L'ORMEGGIO
  - 9 AREA LOCALE ELETTRICO\_STRUMENTALE OPZIONALE
  - 10 AREA IMPIANTI UTILITIES ESISTENTE
  - 11 AREA IMPIANTO SCHIUMA ESISTENTE
- PERCORSO AUTOMEZZI E MEZZI DI EMERGENZA
- PUNTO DI RACCOLTA

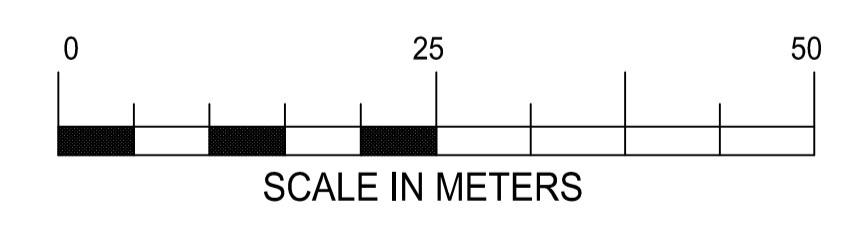

00	26/10/22	EMISSIONE FINALE/PER ENTI	T.CICCARELLI	R.CONTESSI	A.CONSONNI
Rev.	DATA	DESCRIZIONE	ELABORATO	VERIFICATO	APPROVATO AUTORIZZATO
					COMMESSA 7200189500 UNITA' N. 001
<b>TERMINALE DI PORTO TORRES</b> PLANIMETRIA GENERALE AREE LOGISTICHE / VIABILITA' DI COLLEGAMENTO			DIS. N. 001-GB-B-61002		
			REVISIONE 00		
			FG. 1 DI 1		
			SCALA 1:500		