




VISTA FRONTALE

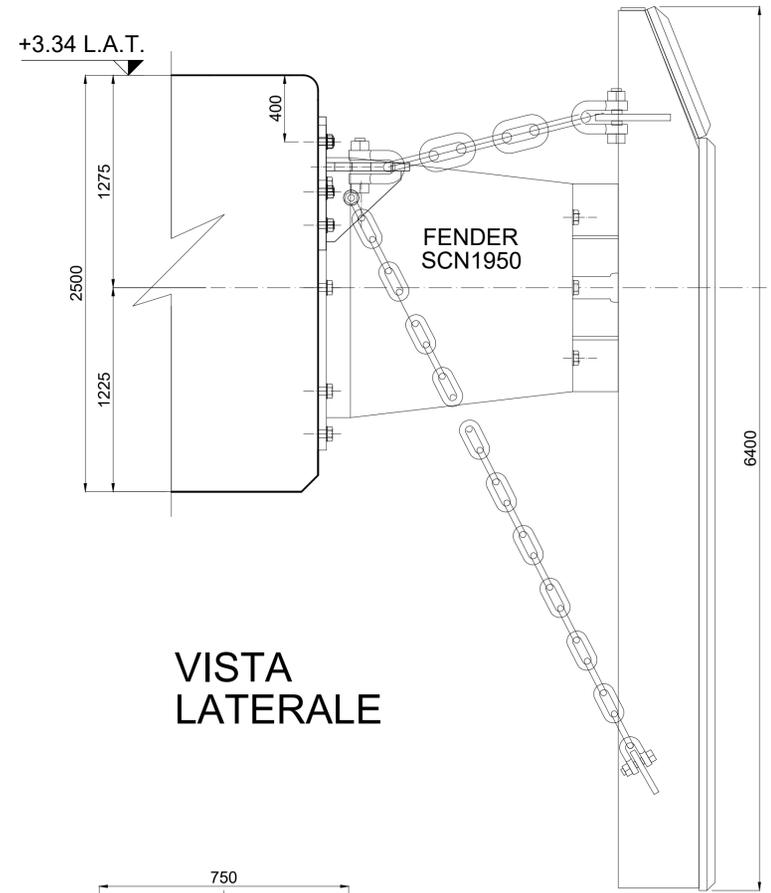


VISTA LATERALE

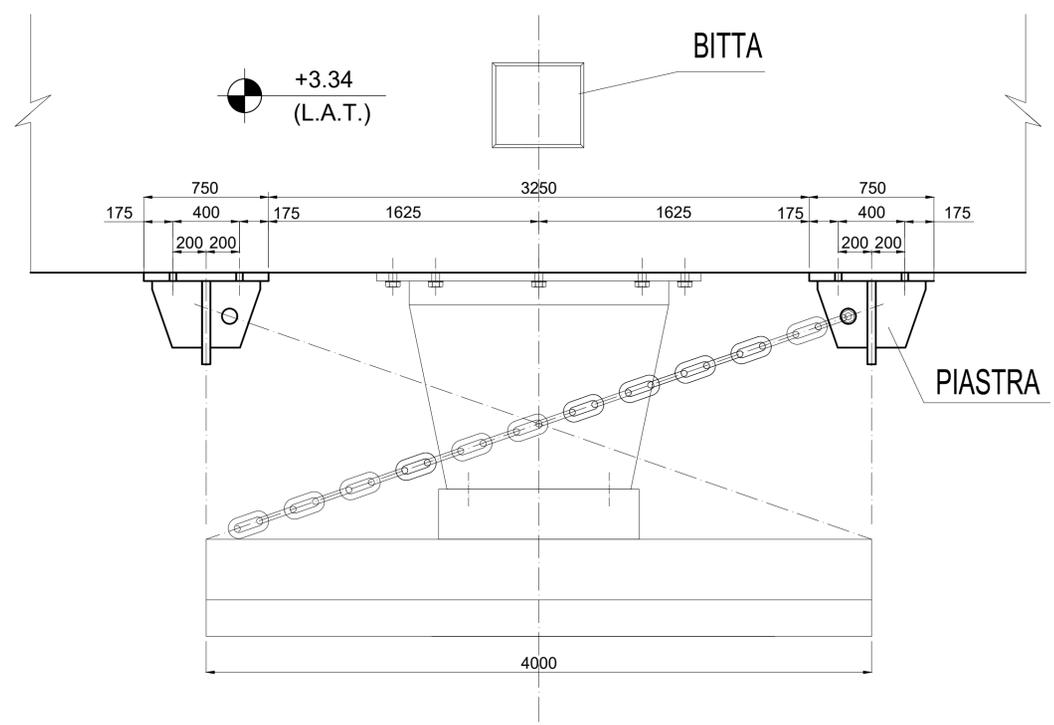


PIANTA

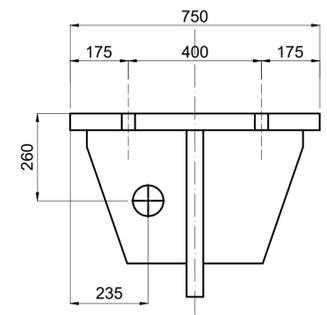

VISTA INFERIORE

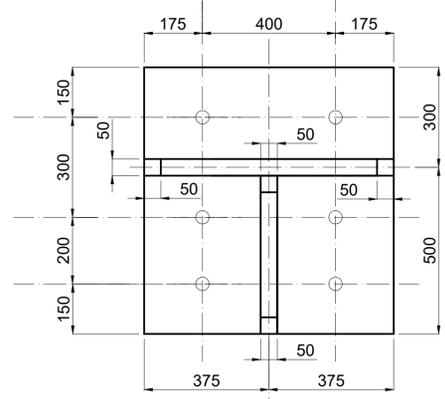

VISTA FRONTALE

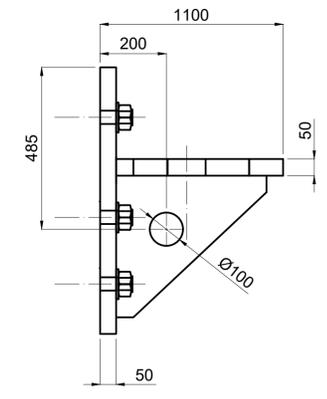

VISTA LATERALE

PIASTRA - DETTAGLIO  
SCALA 1/10

DOCUMENTI DI RIFERIMENTO		N
PLANIMETRIA GENERALE E SEZIONI BANCHINA		001-CA-E-10019
BANCHINA - OPERE CIVILI BRACCI DI CARICO E TORRI ANTINCENDIO - PIANTE, ELEVAZIONI		001-CE-B-10022
POMPA ANTINCENDIO - PIATTAFORMA E FONDAZIONE SU BANCHINA - PIANTE, ELEVAZIONI		001-CD-B-10023
LAYOUT NUOVE BITTE DI ORMEGGIO (fondazioni su pali)		001-CD-B-10028
TIPICO ARMATURA PALI DI FONDAZIONE		001-CE-B-10031
GEOMETRIA E TIPICO ARMATURE SISTEMA RINFORZO FENDER		001-CE-B-10034
CATWALKS - PIANTE, ELEVAZIONI		001-CD-B-10038
BANCHINA - OPERE CIVILI 001-PR-01, 001-PR-02, 001-PR-03, 001-PR-04 - PIANTE, ELEVAZIONI		001-CE-B-10043
BANCHINA - OPERE CIVILI PIL - PIANTE, ELEVAZIONI		001-CE-B-10044
BANCHINA - PIPE RACKS 001-PR-01, 001-PR-02, 001-PR-03, 001-PR-04 - PIANTE, ELEVAZIONI		001-CE-B-10045
SCHEMA UNIFILARE DELLE PRINCIPALI STRUTTURE E PASSERELLE SULLA BANCHINA		001-GG-B-61007

NOTE:  
 1) PER LE NOTE GENERALI VEDERE DISEGNO 001-CA-E-10019.FG.1 DI 2  
 2) IN ALTERNATIVA FORNITURA SIMILARE A QUELLA INDICATA

Rev.	DATA	DESCRIZIONE	ELABORATO	VERIFICATO	APPROVATO/AUTORIZZATO	COMMESSA	UNITA' N.
00	04/11/22	EMISSIONE FINALE / PER ENTI	FC	GMP	FM		
							001

snam  
 SAIPEM  
 Rif. Saipem: 001-C-D-0034-0A  
 DIS. N. 001-CE-B-10034  
 REVISIONE 00  
 FG. 1 DI 1  
 SCALA 1:20