


DOCUMENTI DI RIFERIMENTO		N
PLANIMETRIA GENERALE E SEZIONI BANCHINA		001-CA-E-10019
BANCHINA - OPERE CIVILI BRACCI DI CARICO E TORRI ANTINCENDIO - PIANTE, ELEVAZIONI		001-CE-B-10022
POMPA ANTINCENDIO - PIATTAFORMA E FONDAZIONE SU BANCHINA - PIANTE, ELEVAZIONI		001-CD-B-10023
LAYOUT NUOVE BITTE DI ORMEGGIO (fondazioni su pali)		001-CD-B-10028
TIPICO ARMATURA PALI DI FONDAZIONE		001-CE-B-10031
GEOMETRIA E TIPICO ARMATURE SISTEMA RINFORZO FENDER		001-CE-B-10034
CATWALKS - PIANTE, ELEVAZIONI		001-CD-B-10038
BANCHINA - OPERE CIVILI 001-PR-01, 001-PR-02, 001-PR-03, 001-PR-04 - PIANTE, ELEVAZIONI		001-CE-B-10043
BANCHINA - OPERE CIVILI PIL - PIANTE, ELEVAZIONI		001-CE-B-10044
BANCHINA - PIPE RACKS 001-PR-01, 001-PR-02, 001-PR-03, 001-PR-04 - PIANTE, ELEVAZIONI		001-CE-B-10045
SCHEMA UNIFILARE DELLE PRINCIPALI STRUTTURE E PASSERELLE SULLA BANCHINA		001-GG-B-61007

- NOTE:**
- 1) QUOTE E MISURE SONO IN MILLIMETRI ECCETTO DOVE INDICATO
 - 2) LE COORDINATE PLANIMETRICHE DI PROGETTO [UTM32:E 445593.09 - N4522392.87] CORRISPONDONO ALLE COORDINATE [WGS84:Lat 040°51'02.81" - Long008°21'16.33"] [CENTRO BITTA CASSONE N°1]
 - 3) L'ELEVAZIONE ± 0.000 M CORRISPONDE AL LIVELLO MEDIO DEL MARE (L.M.M.)
 - 4) IL LIVELLO DI MINIMA MAREA (L.A.T.) CORRISPONDE A -0.34 M RISPETTO AL LIVELLO MEDIO MARE (L.M.M.)
 - 5) LA DISTANZA EFFETTIVA TRA I BRACCI DI SCARICO E I PARABORDI SARA' DEFINITA DURANTE LA FASE EPC. TALE DISTANZA DIPENDE DAL FORNITORE DEI PARABORDI
 - 6) TUTTE LE QUOTE DEI PIPERACK SI RIFERISCONO AL FILO SUPERIORE DELLA TRAVE IN ACCIAIO
 - 7) DEVE ESSERE GARANTITA UNA DISTANZA MINIMA DI SOPRATESTA PARI A 4.00M DAL PIANO BANCHINA AL FILO INFERIORE DEL PIPERACK 001-PR-01 PER GARANTIRE ACCESSO AI MEZZI
 - 8) MURO DI PROTEZIONE CON DIMENSIONI (PROPRIE E DEGLI ELEMENTI DI FONDAZIONE) DA DEFINIRE DURANTE L'INGEGNERIA DI DETTAGLIO

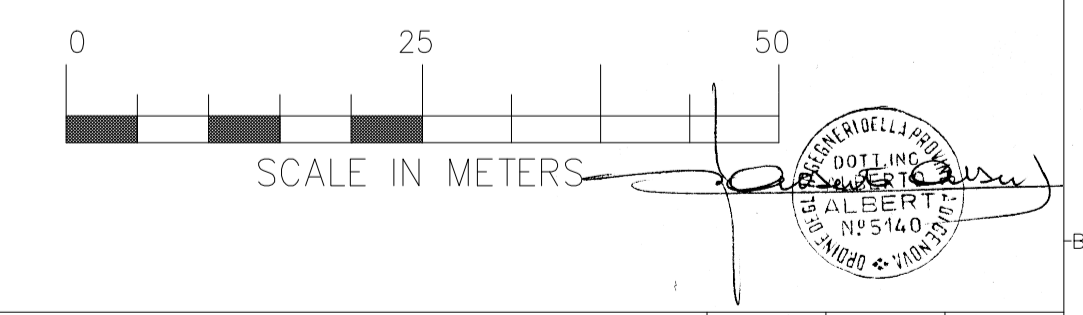

00	04/11/22	EMISSIONE FINALE / PER ENTI	FC	GMP	FM
Rev.	DATA	DESCRIZIONE	ELABORATO	VERIFICATO	APPROVATO
			COMMESSA	UNITA N.	
			7200189500	001	
			DIS. N. 001-CA-E-10019		
TERMINALE DI PORTO TORRES PLANIMETRIA GENERALE E SEZIONI BANCHINA			REVISIONE 00		
			FG. 1 DI 2		
			SCALA 1:500		

DOCUMENTO DI PROPRIETA' SNAM Rete Gas. LA SOCIETA' TUTELERA I PROPRI DIRITTI IN SEDE CIVILE E PENALE A TERMINI DI LEGGE.