



DOCUMENTI DI RIFERIMENTO	N
PLANIMETRIA GENERALE E SEZIONI BANCHINA	001-CA-E-10019
BANCHINA - OPERE CIVILI BRACCI DI CARICO E TORRI ANTINCENDIO - PIANTE, ELEVAZIONI	001-CE-B-10022
POMPA ANTINCENDIO - PIATTAFORMA E FONDAZIONE SU BANCHINA - PIANTE, ELEVAZIONI	001-CD-B-10023
LAYOUT NUOVE BITTE DI ORMEGGIO (fondazioni su pali)	001-CD-B-10028
TIPICO ARMATURA PALI DI FONDAZIONE	001-CE-B-10031
GEOMETRIA E TIPICO ARMATURE SISTEMA RINFORZO FENDER	001-CE-B-10034
CATWALKS - PIANTE, ELEVAZIONI	001-CD-B-10038
BANCHINA - OPERE CIVILI 001-PR-01, 001-PR-02, 001-PR-03, 001-PR-04 - PIANTE, ELEVAZIONI	001-CE-B-10043
BANCHINA - OPERE CIVILI PIL - PIANTE, ELEVAZIONI	001-CE-B-10044
BANCHINA - PIPE RACKS 001-PR-01, 001-PR-02, 001-PR-03, 001-PR-04 - PIANTE, ELEVAZIONI	001-CE-B-10045
SCHEMA UNIFILARE DELLE PRINCIPALI STRUTTURE E PASSERELLE SULLA BANCHINA	001-GG-B-61007

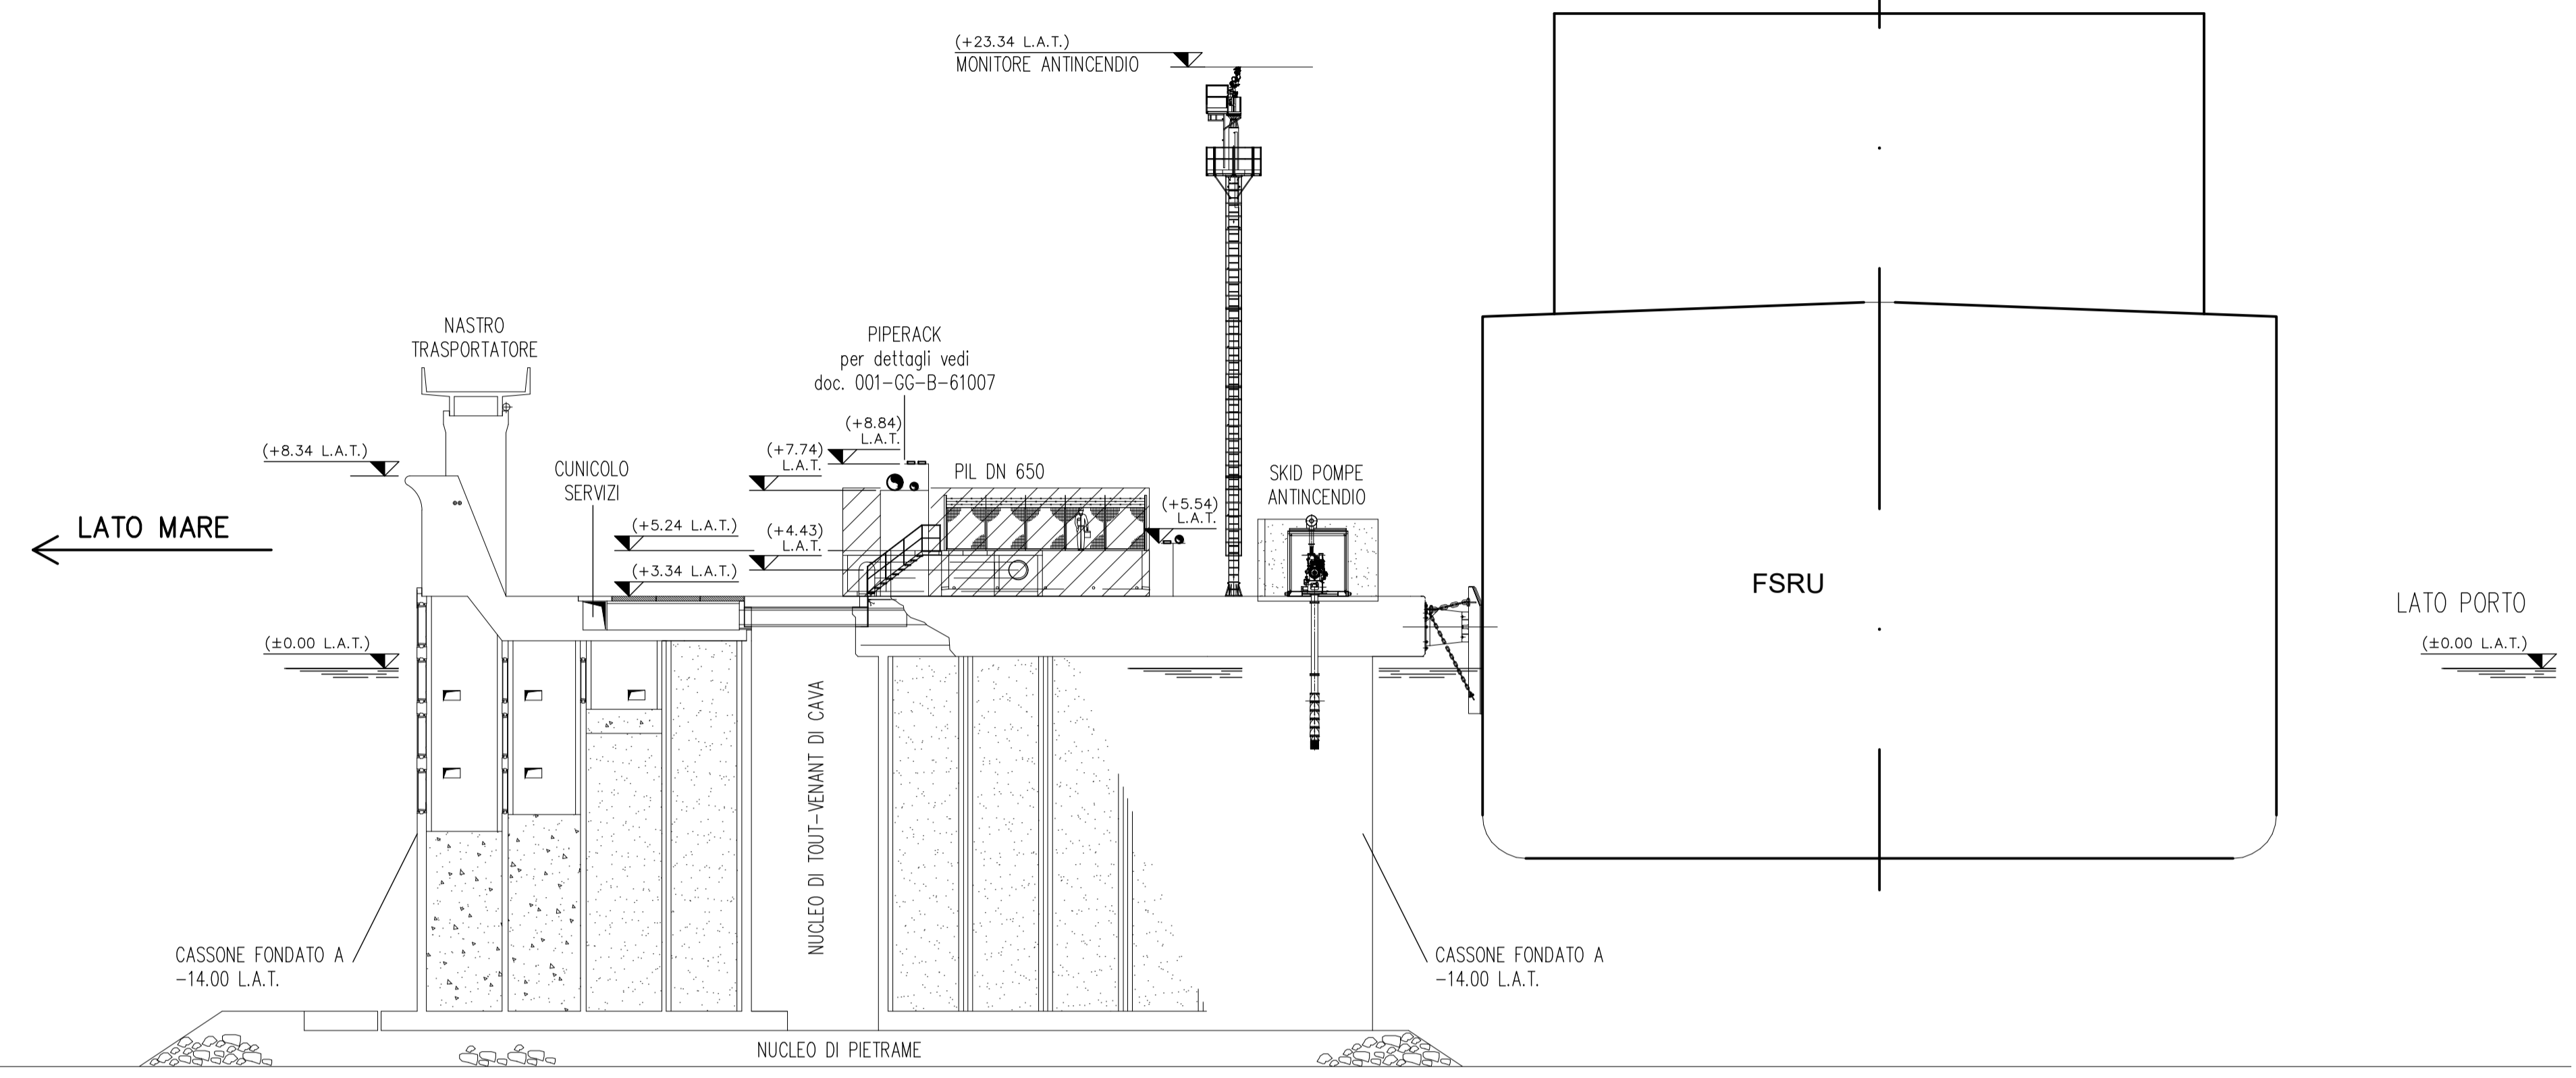

SEZIONE A-A

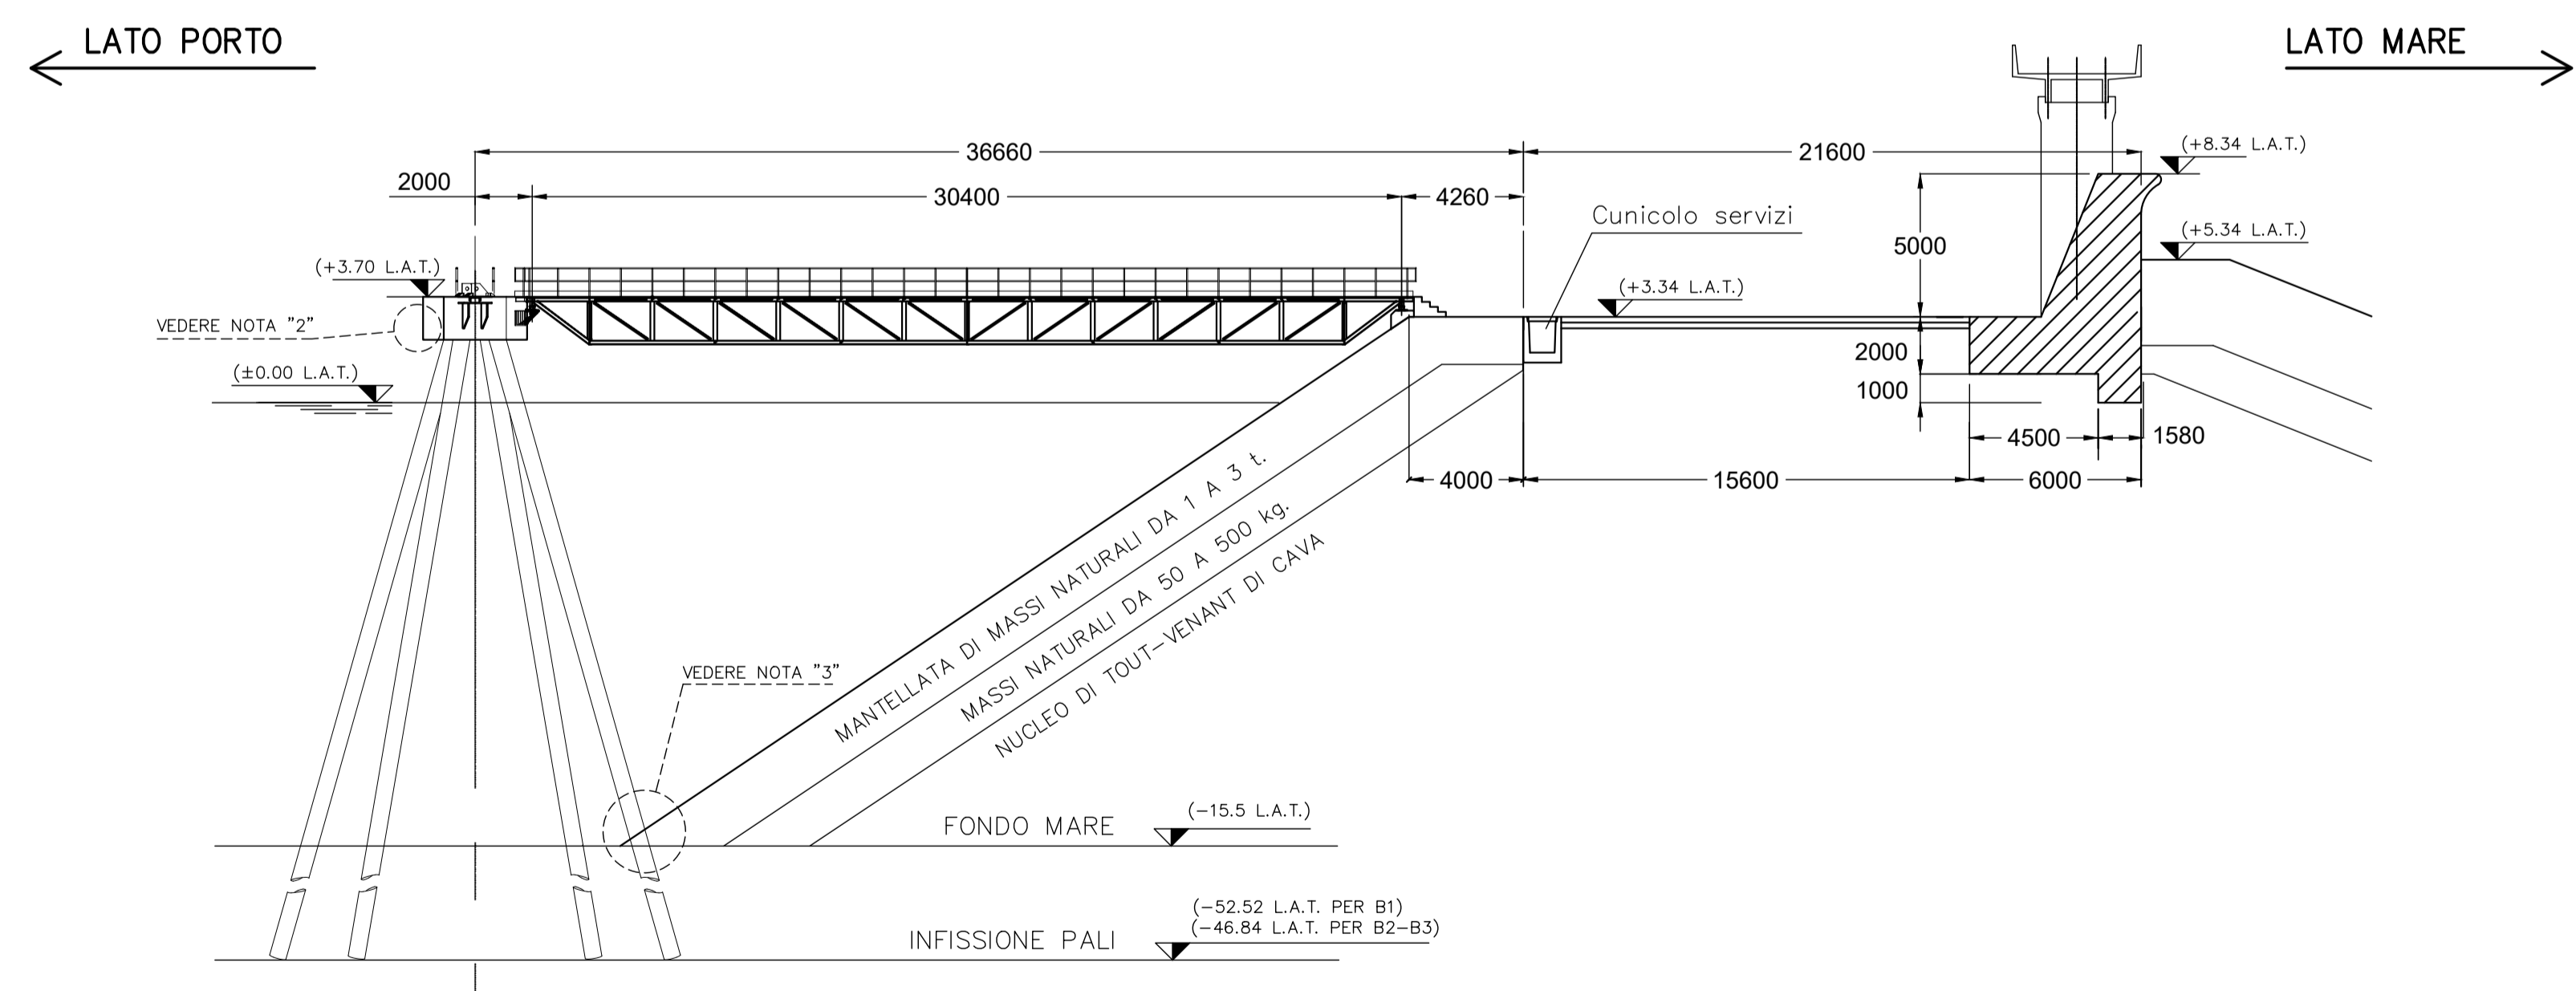

SEZIONE B-B

- NOTE:
- 1) PER LE NOTE GENERALI VEDERE DISEGNO 001-CA-E-10019 FG.1 DI 2
 - 2) EVENTUALI SCALE VERTICALI PER ACCESSO VIA MARE SARANNO DECISE IN SEDE DI EPC CON APPROVAZIONE C.P. E PILOTI
 - 3) IN SEDE DI EPC SARA' DEFINITO L'EVENTUALE SALPAMENTO DEI MASSI CHE IMPEDISCONO LA PERFORAZIONE DEI 3 PALI PIU' VICINI ALLA SCARPATA

Rev.	DATA	DESCRIZIONE	ELABORATO	VERIFICATO	APPROVATO
00	04/11/22	EMMISSIONE FINALE / PER ENTI	FC	GMP	FM
		DESCRIZIONE	ELABORATO	VERIFICATO	APPROVATO
		Progettista	SAIPEM	COMMESSA	UNITA N.
			7200189500		001
TERMINALE DI PORTO TORRES PLANIMETRIA GENERALE E SEZIONI BANCHINA			DIS. N. 001-CA-E-10019		
			REVISIONE 00		
			FG. 2 DI 2		
			SCALA 1:200		