


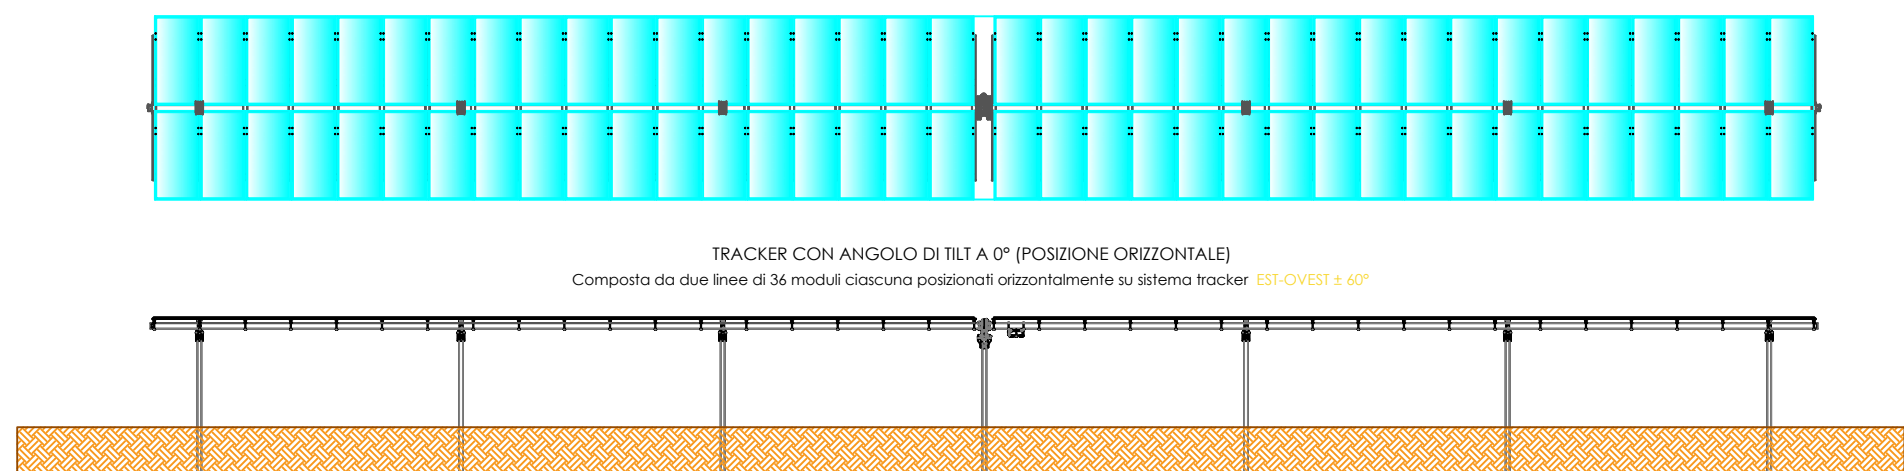

JINKO SOLAR JKM570N-72HL-BDV


VISTA DALL'ALTO SISTEMA TRACKER

Composta da due linee di 36 moduli ciascuna posizionati orizzontalmente su sistema tracker **EST-OVEST ± 60°**



VISTA DALL'ALTO SISTEMA TRACKER


Composta da due linee di 24 moduli ciascuna posizionati orizzontalmente su sistema tracker **EST-OVEST ± 60°**

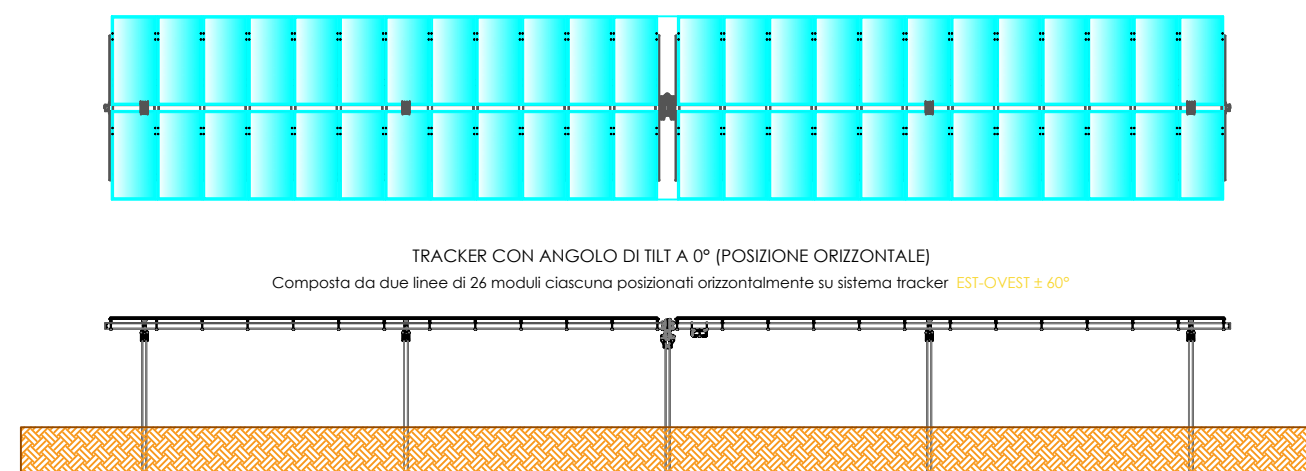

VISTA LATERALE SISTEMA TRACKER

SCALA 1:100

Composta da due linee di 27 moduli ciascuna
posizionati orizzontalmente su sistema tracker EST-OVEST ± 60°

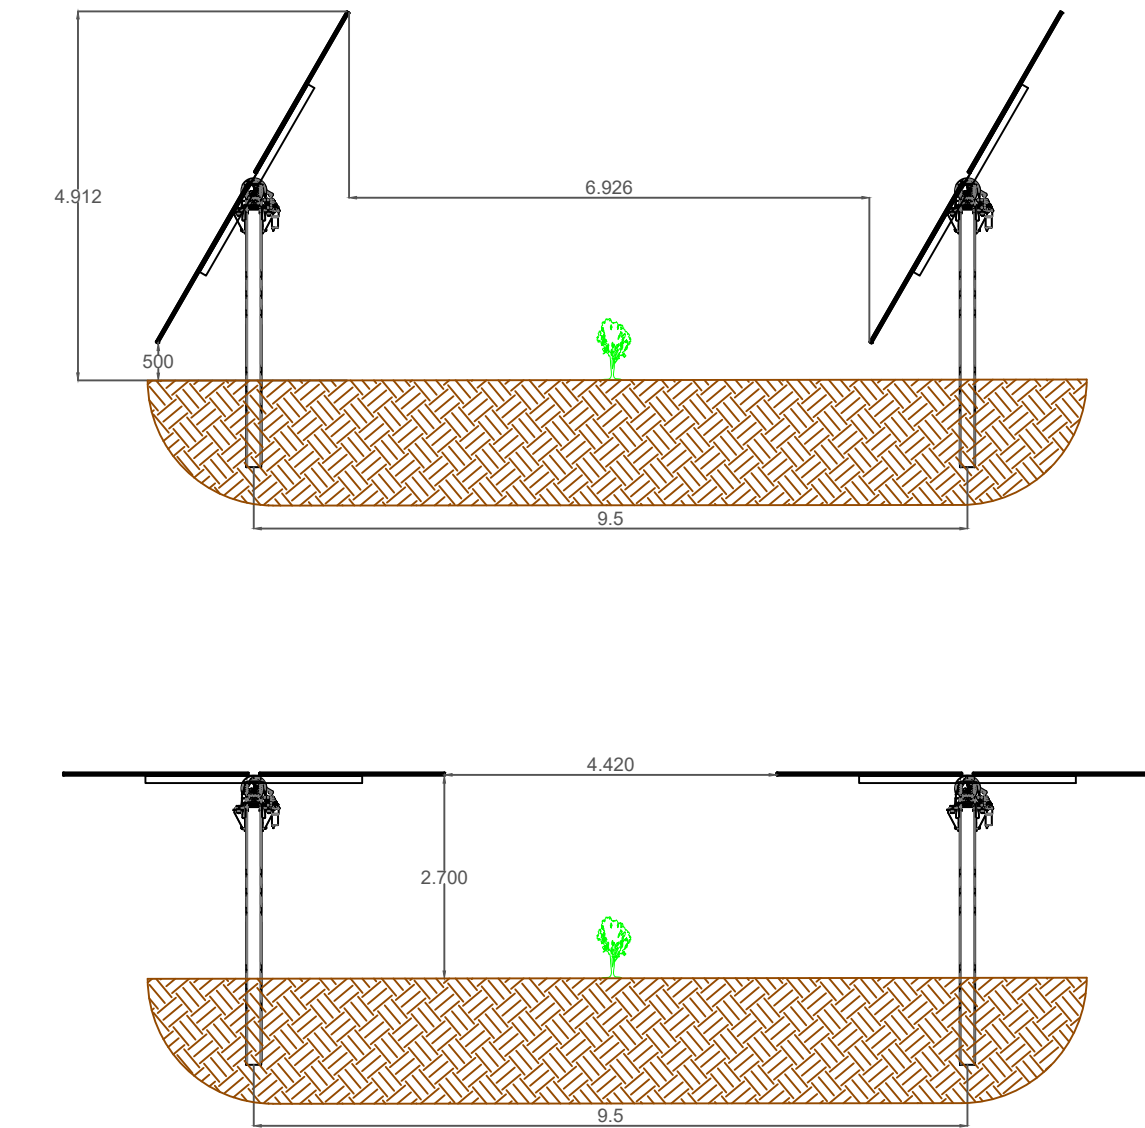

COMUNE DI PISCINAS

**PROGETTO AGROFOTOVOLTAICO:
IMPIANTO DI PRODUZIONE ELETTRICA DA FONTE
RINNOVABILE DI TIPO FOTOVOLTAICO INTEGRATO
DA PROGETTO DI RIQUALIFICAZIONE AGRICOLA**

PROGETTO DEFINITIVO

CLIENTE/CUSTOMER

Green Genius Italy Utility 14 S.R.L.
Corso Giuseppe Garibaldi, 49
20121 - Milano (MI)



PROGETTISTA

studioTECNICO

ing. MARCO BALZANO

Via Cavour 10, 20121 Milano (MI)

studioTECNICO@ingmarcobalzano.com

www.ingmarcobalzano.com

Ordine degli Ingegneri della Provincia di Bari n° 3241

Professionista Antincendio Elettrico Ministri Interni BA0930

Consulente Tecnico d'Ufficio (CTU) Tribunale Bari

Coordinatore della Sicurezza

Commissa/Work order
SV.671
Data/Date

02/02/2022

Scala/Scale

-

Revisione/Revision

R00

Tavola/Table

LY.04

Studio Ombreggiamento Pannelli Solari
TrackerMonoassiali

Note

Gli elaborati e tutte le informazioni contenute nel presente documento sono di proprietà esclusiva del progettista e non possono essere riprodotti, divulgati o comunque utilizzati senza la sua preventiva autorizzazione scritta. The Documents and all technical information contained in this document is the exclusive property of ing. Marco G. Balzano and may neither be used nor disclosed without its prior written consent. (art. 2075 c.c.)