


Pozzetto per ingresso cavi

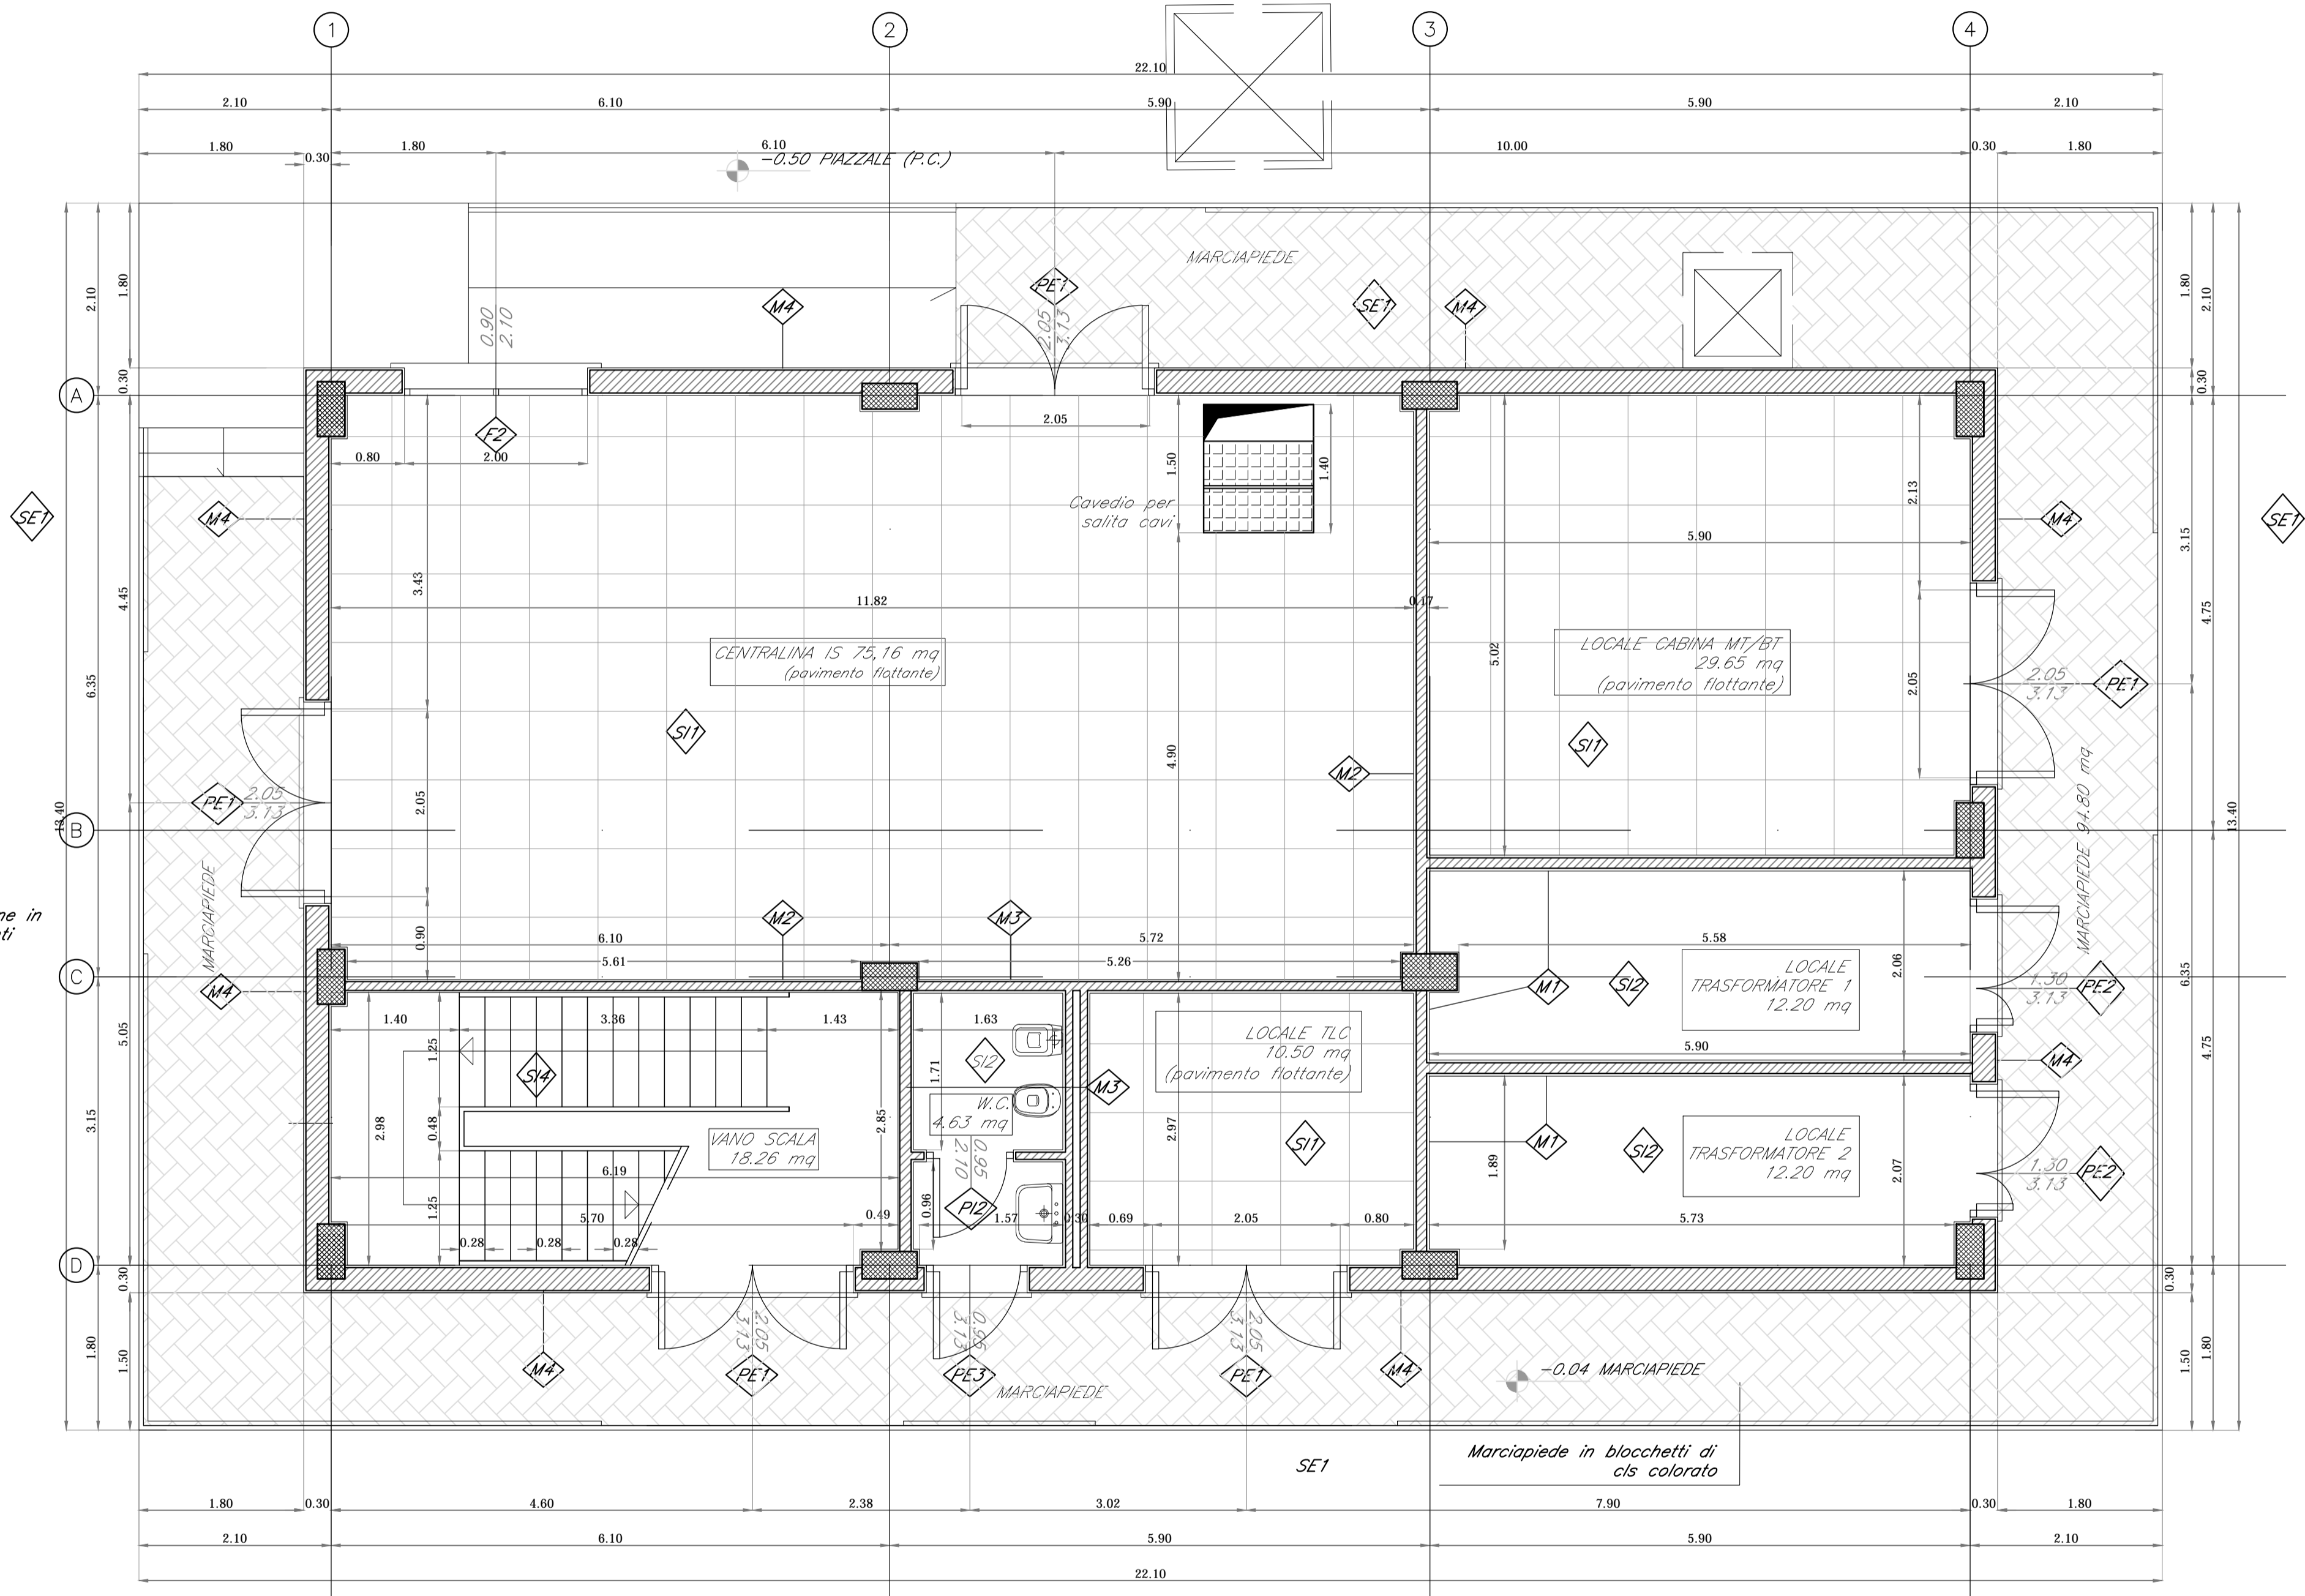

Area con pavimentazione in masselli autobloccanti

01 PIANTA PIANO TERRA scale 1:50

COMMITTENTE: **RFI**  
**RETE FERROVIARIA ITALIANA S.p.A.**  
 DIREZIONE TERRITORIALE PRODUZIONE DI BOLOGNA

PROGETTAZIONE: **VIA** VIA INGEGNERIA S.R.L. Via Flaminia Vecchia, 999 00199 Roma (RM) Italia Tel. +39 06 3327441 - Fax +39 06 33219798 Email: via@via.it  
**INTERA S.R.L.** Viale Castrese, 8 00139 Roma (RM) Italia Tel. +39 06 70612111 - Fax +39 0670999382 Email: segreteria@intera.it

A.A.SOGGETTO TECNICO: S.O. INGEGNERIA - DIREZIONE TERRITORIALE PRODUZIONE BOLOGNA

**PROGETTO DEFINITIVO**

Riattivazione collegamento "Scalo Merci Pericolose" sulla dorsale SX Candiano alle linee Castel Bolognese - Ravenna, Faenza - Ravenna e Ferrara - Ravenna

05-Progetto Strutturale - Fabbricato Tecnologico SCALA 1:50  
 Pianta Fabbricato Piano Terra Foglio 1 di -

| PROGETTO/ANNO | SOTTOPR. | LIVELLO | NOME DOC. | PROGR.OP. | FASE FUNZ. NO SISTEMA | NUMERAZ. |
|---------------|----------|---------|-----------|-----------|-----------------------|----------|
| 1975--        | S02      | PD      | T S R T   | 03        | 05                    | E003     |

| Revis. | Descrizione     | Progettista | Data       | Verificato | Data       | Approvato | Data       | Autorizzato | Data       |
|--------|-----------------|-------------|------------|------------|------------|-----------|------------|-------------|------------|
| A      | Prima emissione | Di Girolamo | 07/08/2020 | Calagna    | 07/08/2020 | Minoli    | 07/08/2020 | Lelli       | 07/08/2020 |
| -      | -               | -           | -          | -          | -          | -         | -          | -           | -          |
| -      | -               | -           | -          | -          | -          | -         | -          | -           | -          |
| -      | -               | -           | -          | -          | -          | -         | -          | -           | -          |

| POSIZIONE ARCHIVIO     | LINEA   | SEDE TECN.  | NOME DOC. | NUMERAZ.   |
|------------------------|---------|-------------|-----------|------------|
|                        | L 4 3 4 | T R 8 0 4 5 | T G - -   |            |
| Verificato e trasmesso | Data    | Convalidato | Data      | Archiviato |
|                        |         |             |           |            |