




4 Arc.2
1:50

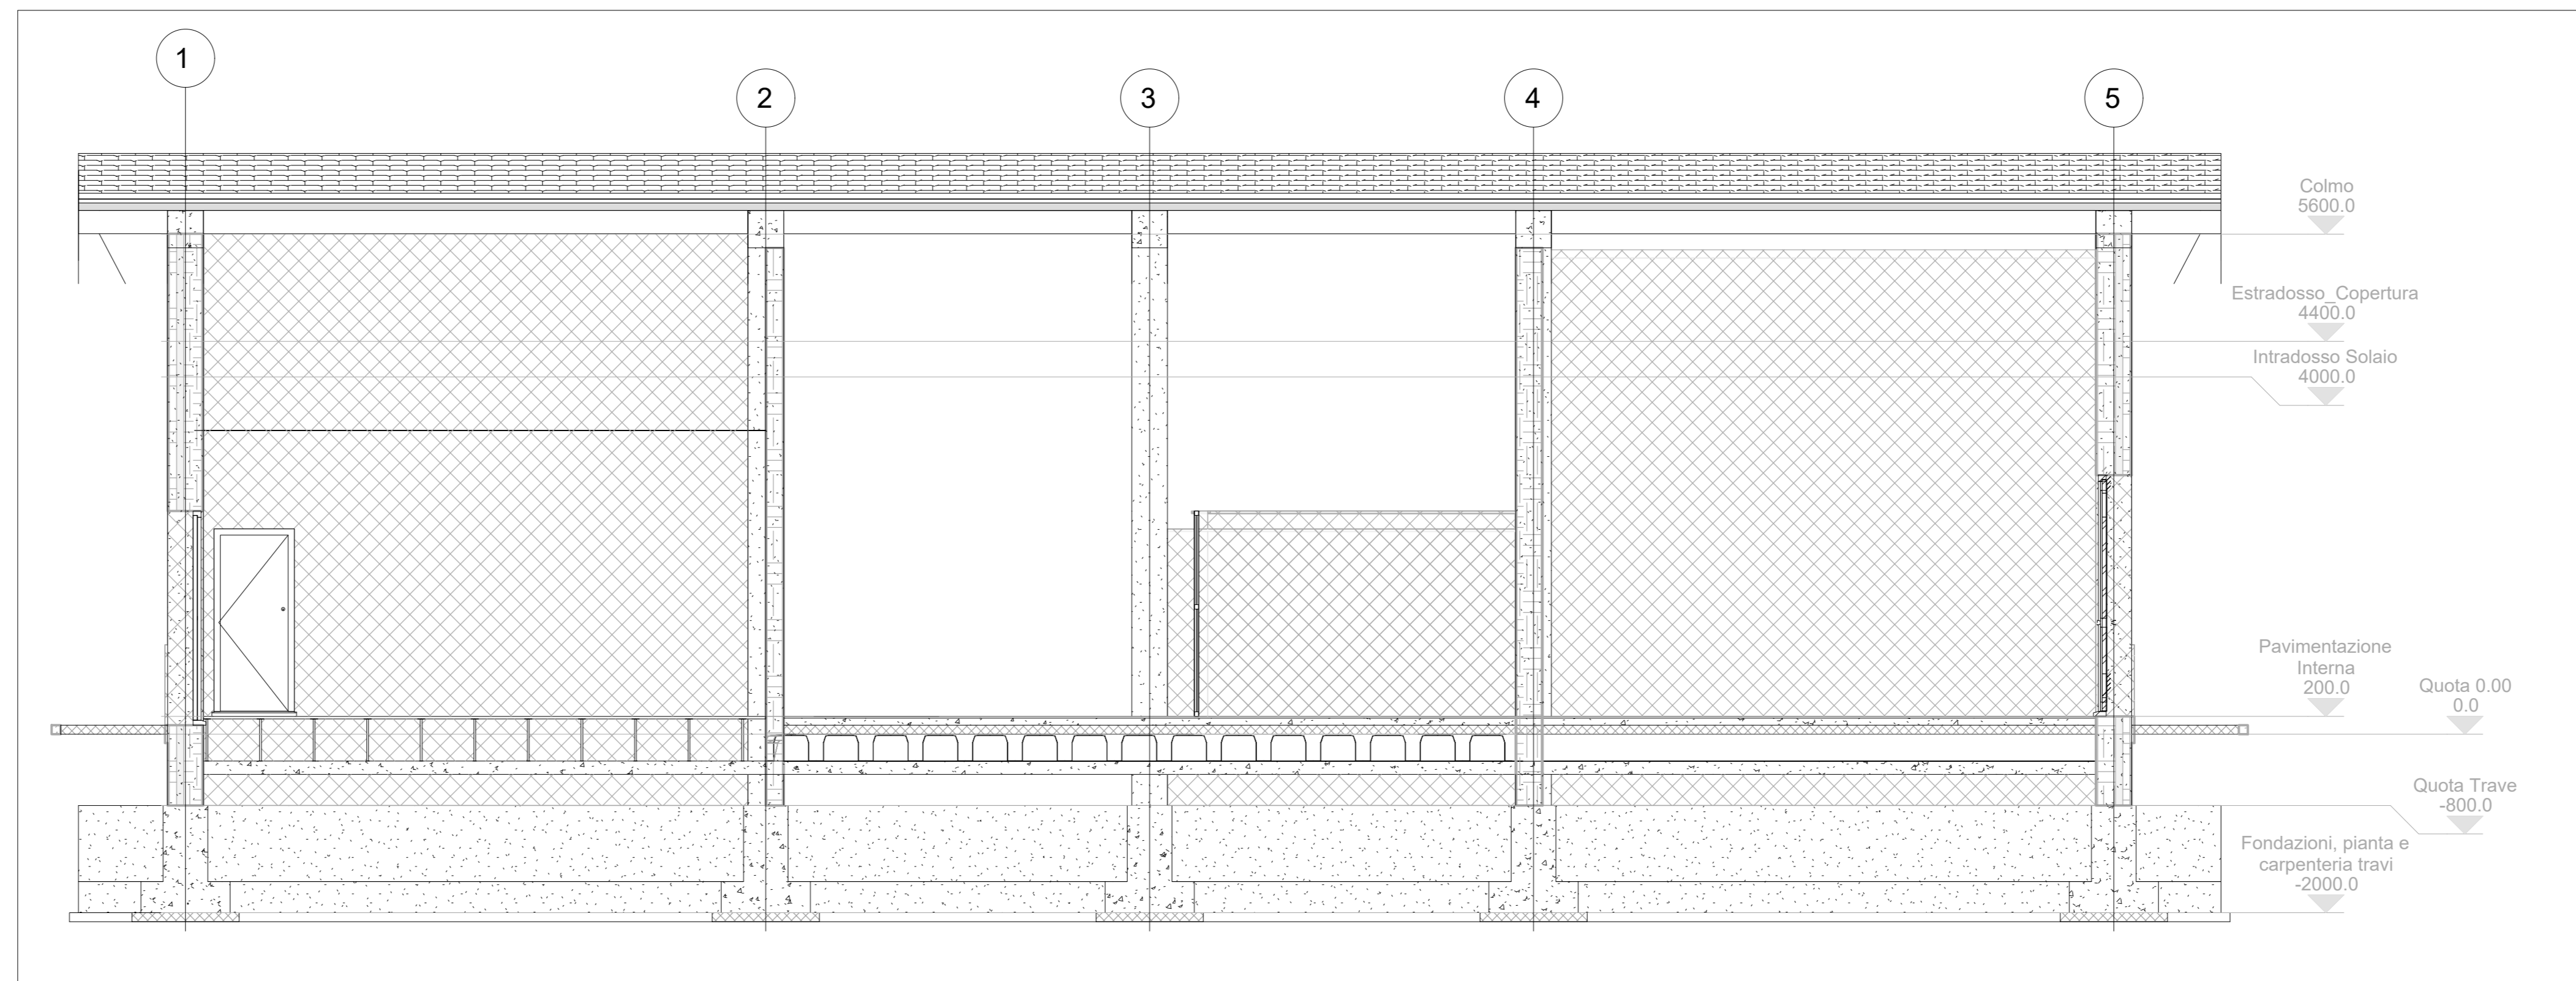


3 Arc.1
1:50

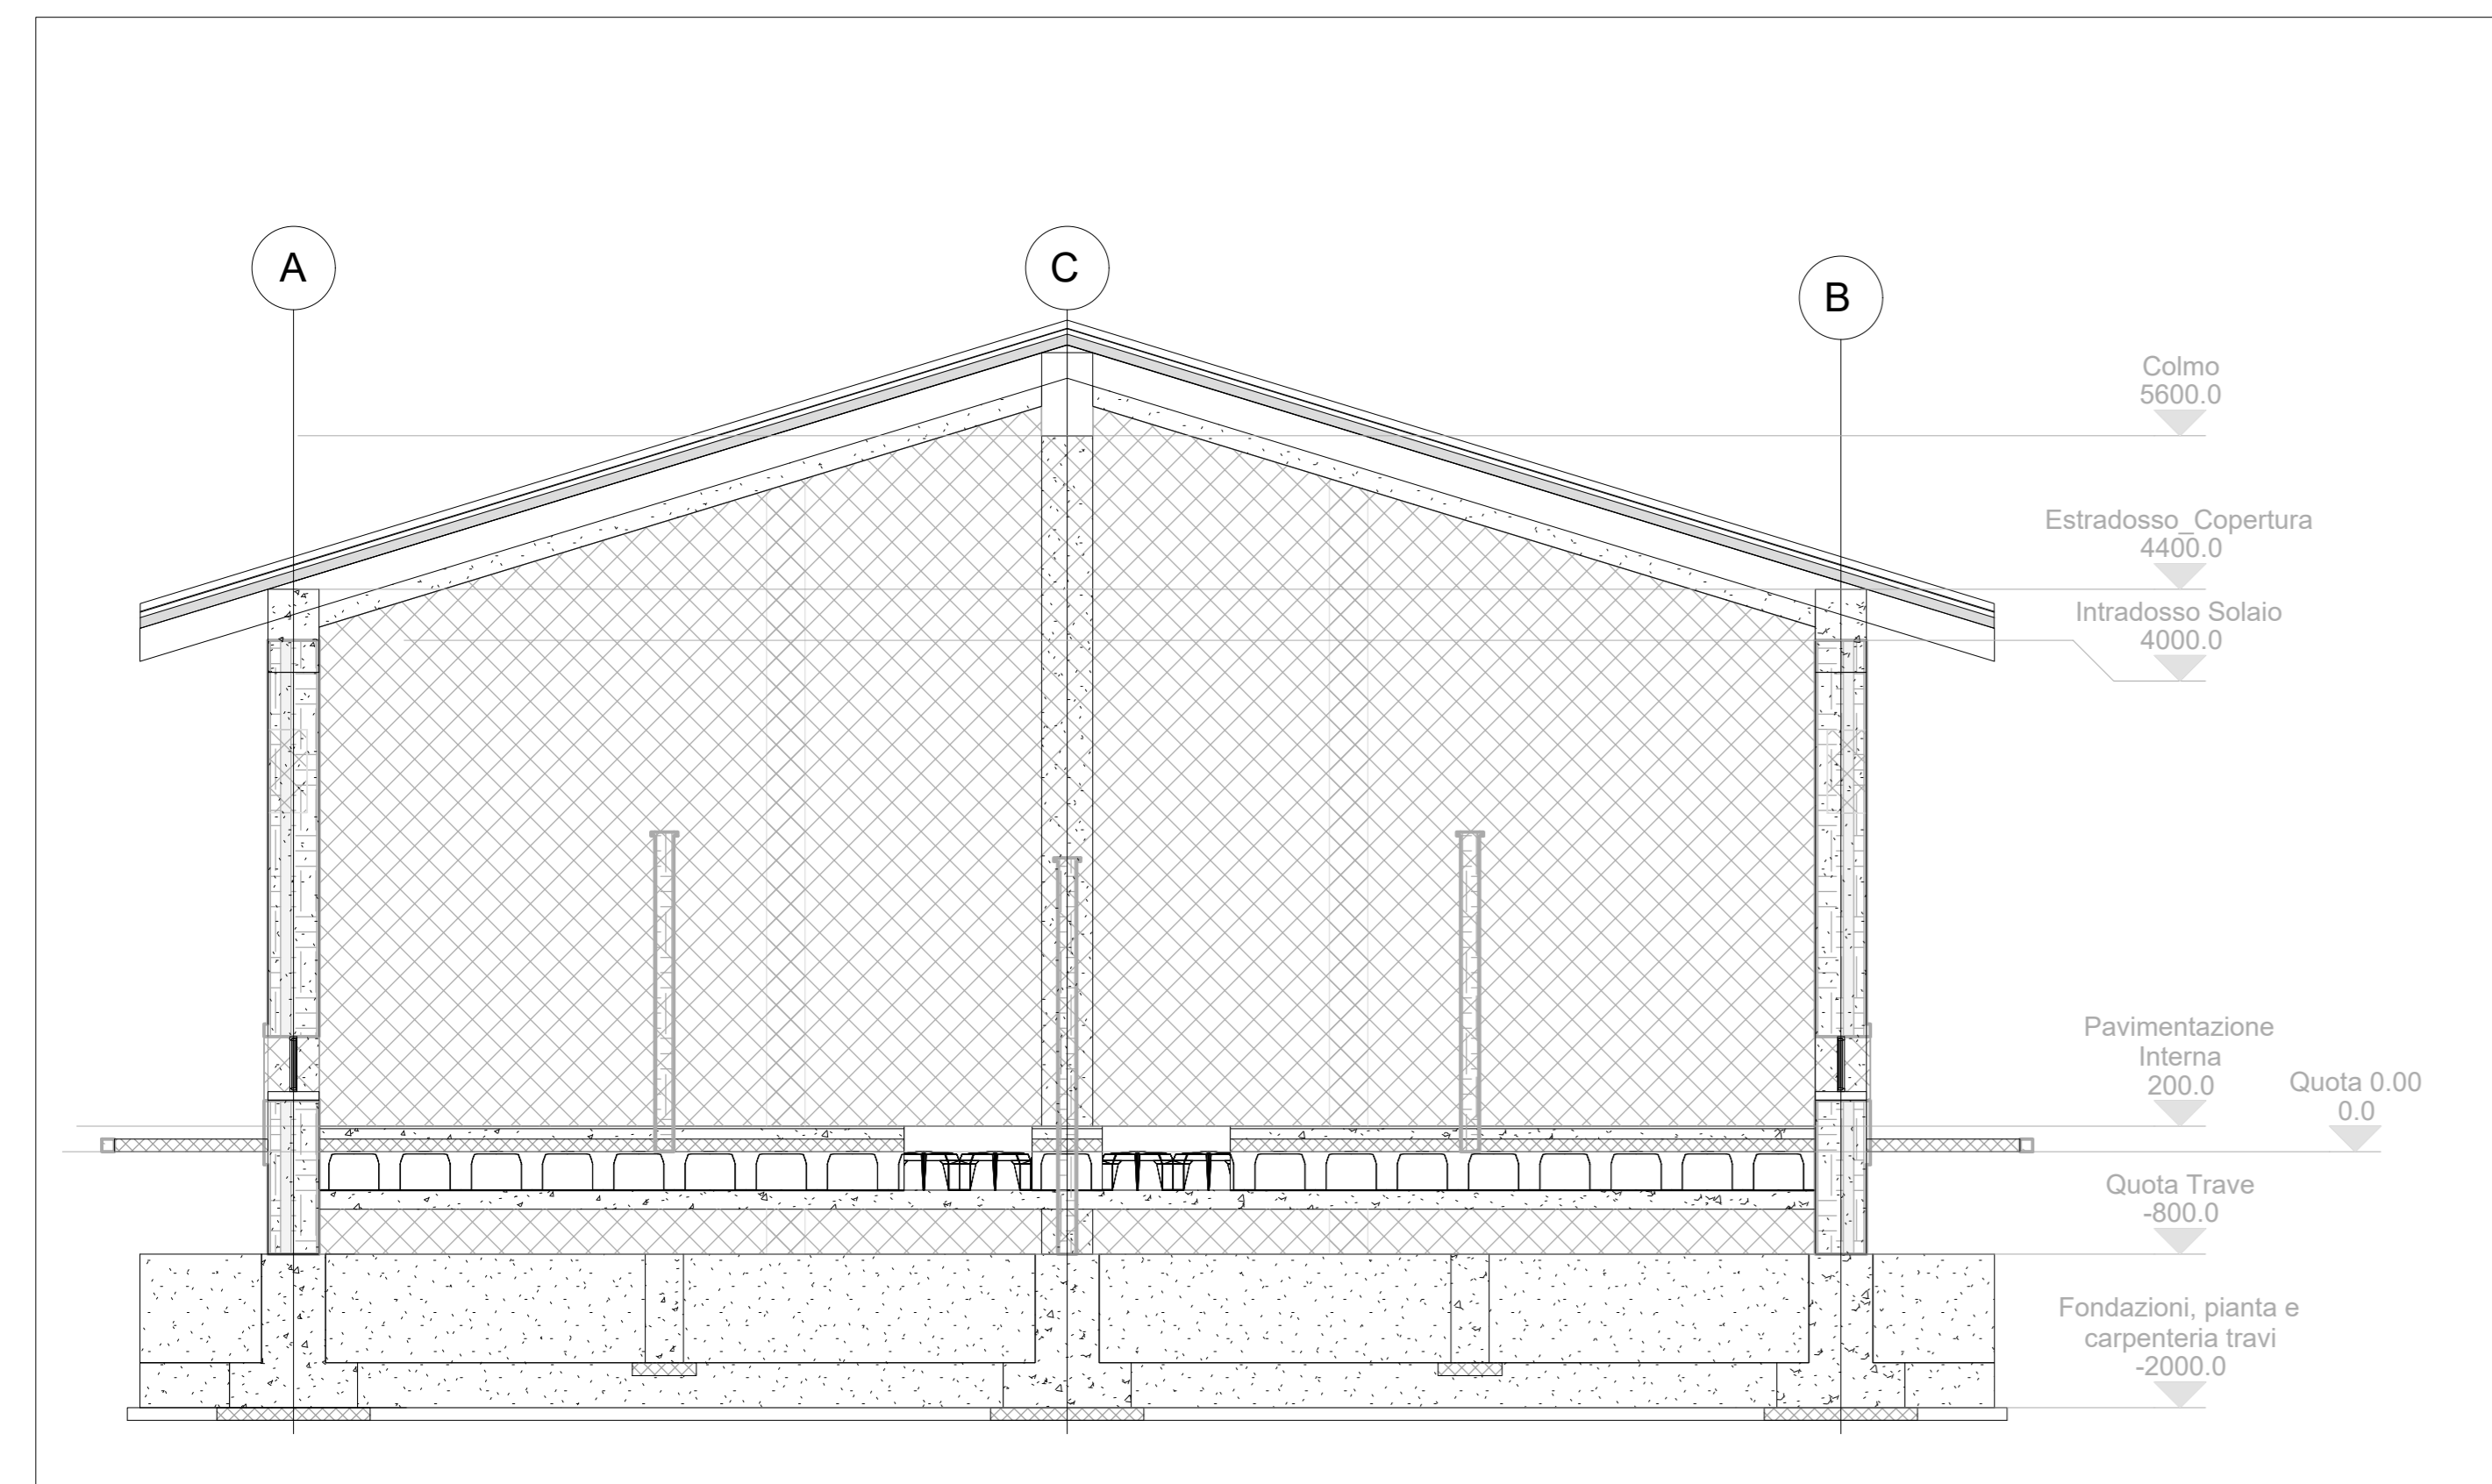

5 Arc.3
1:50

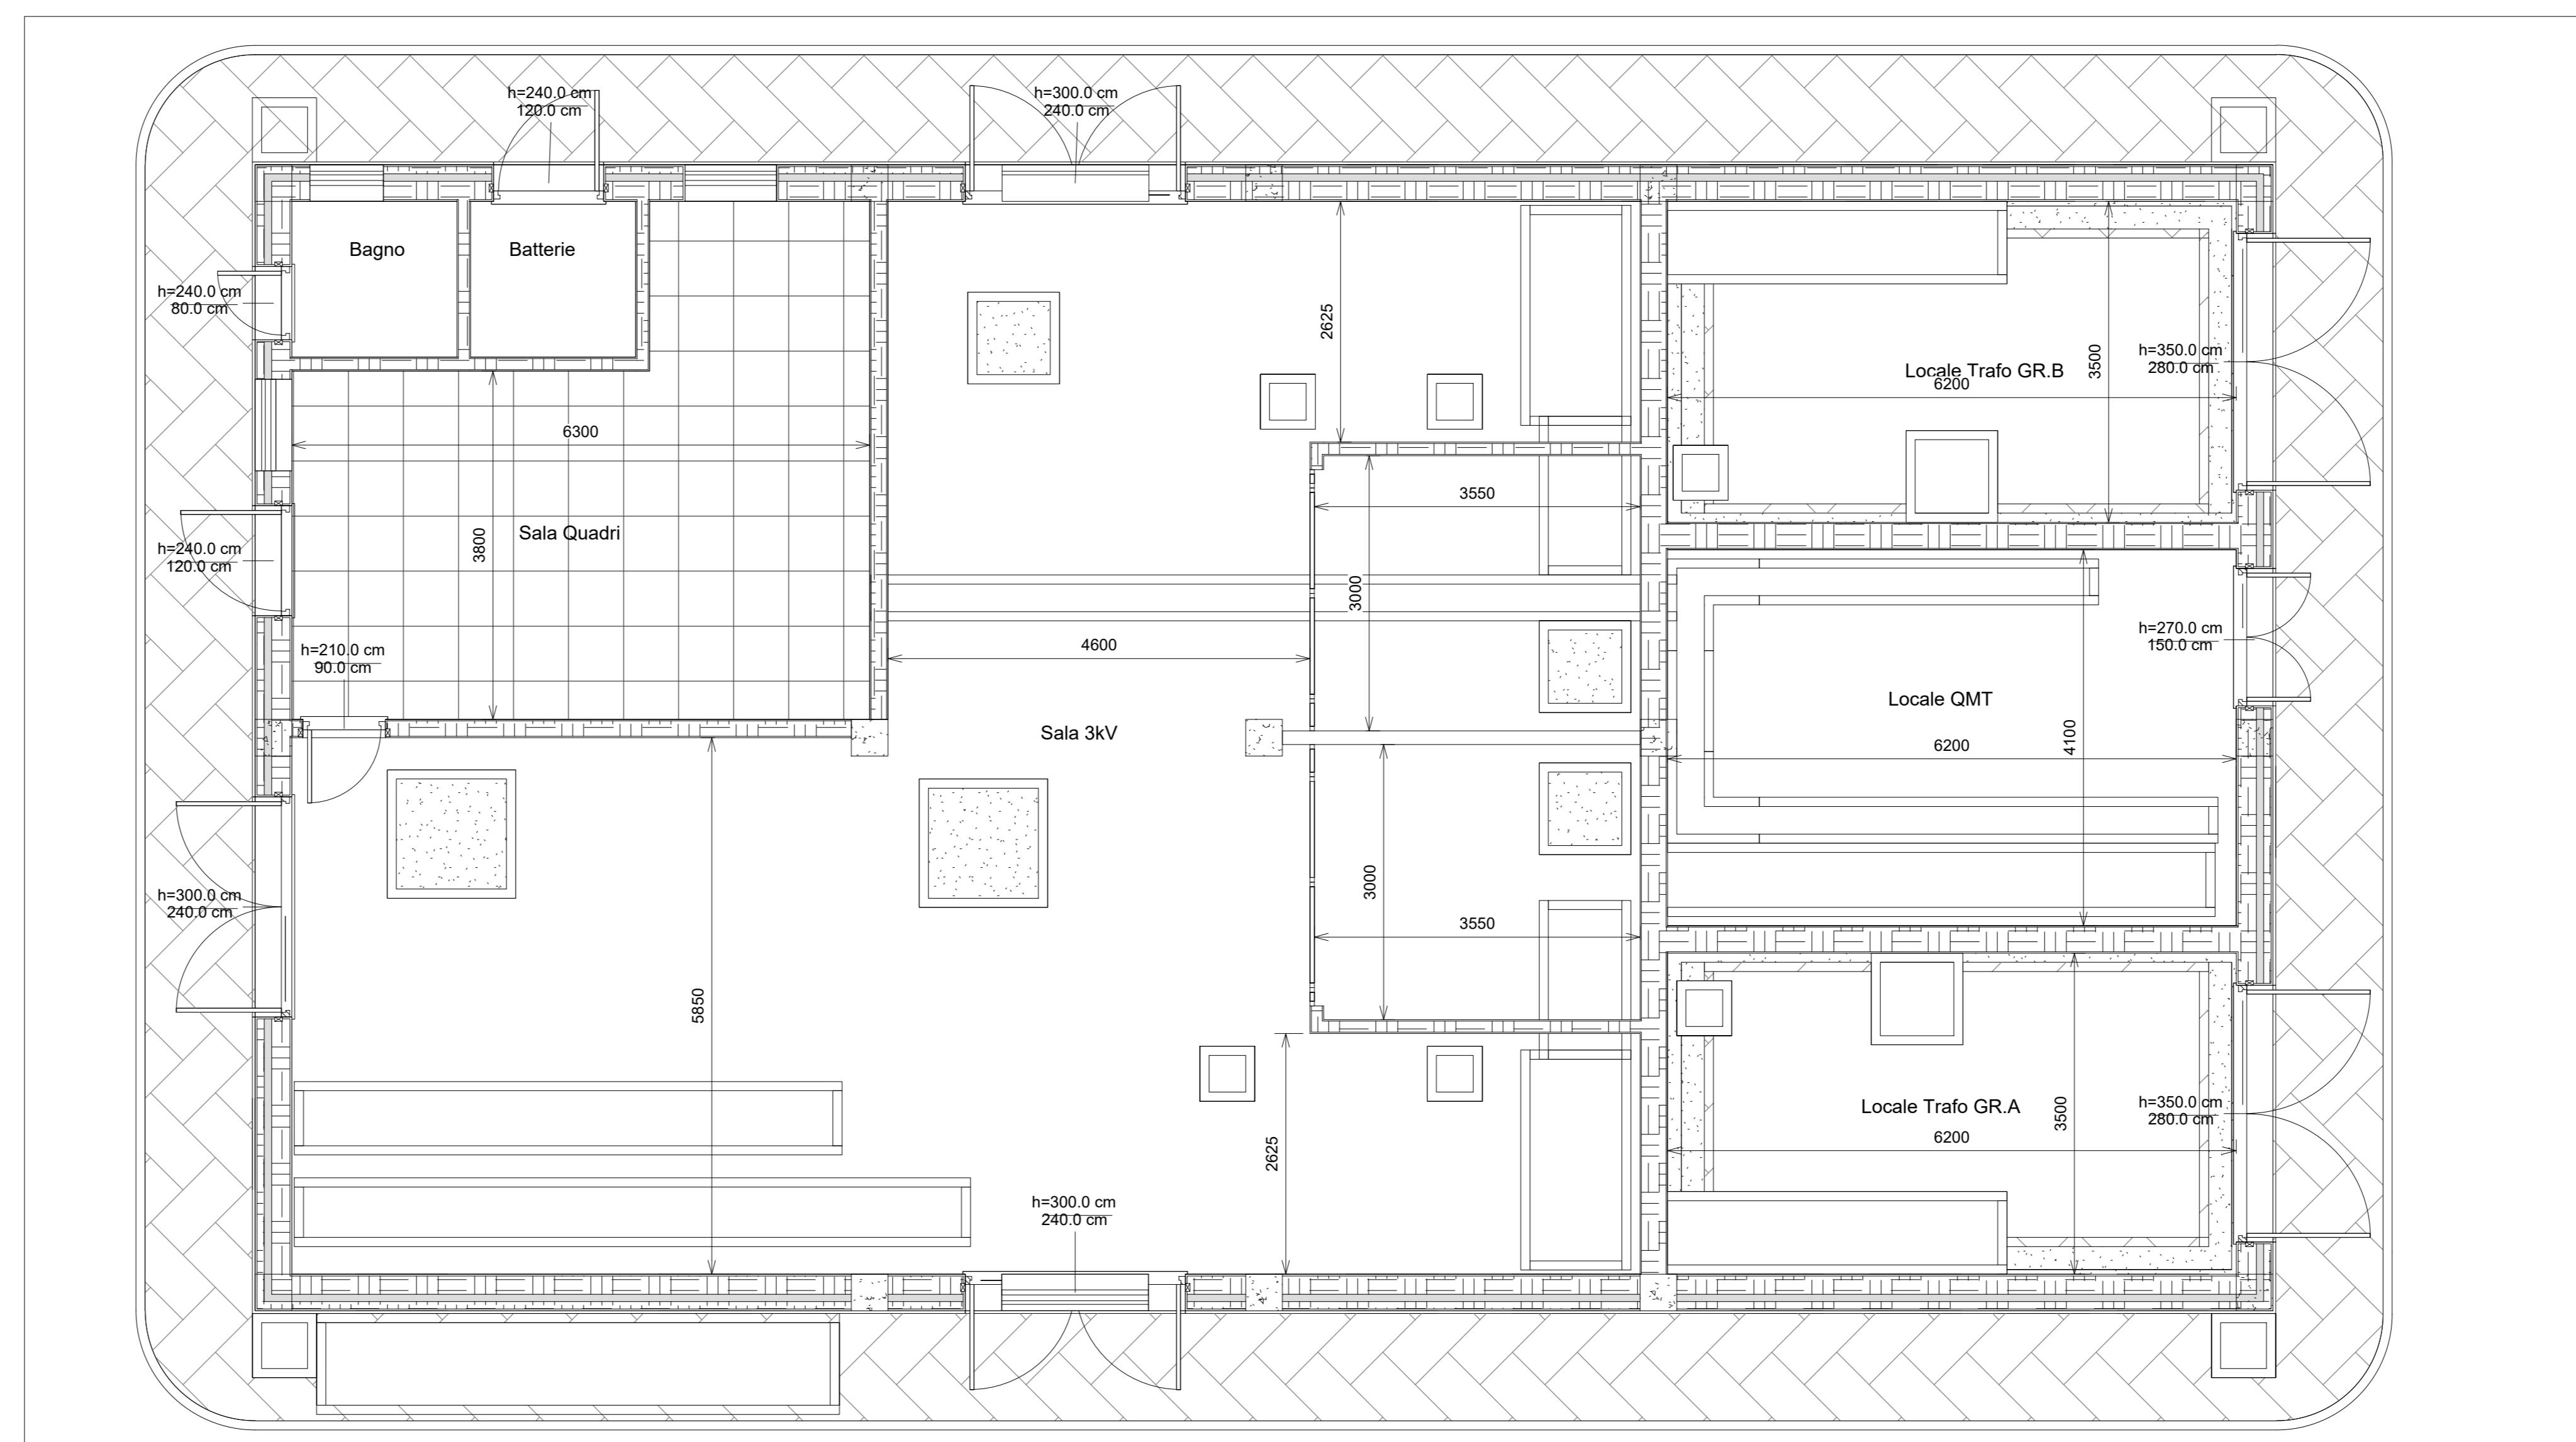

1 Pianta piano Terra
1:50

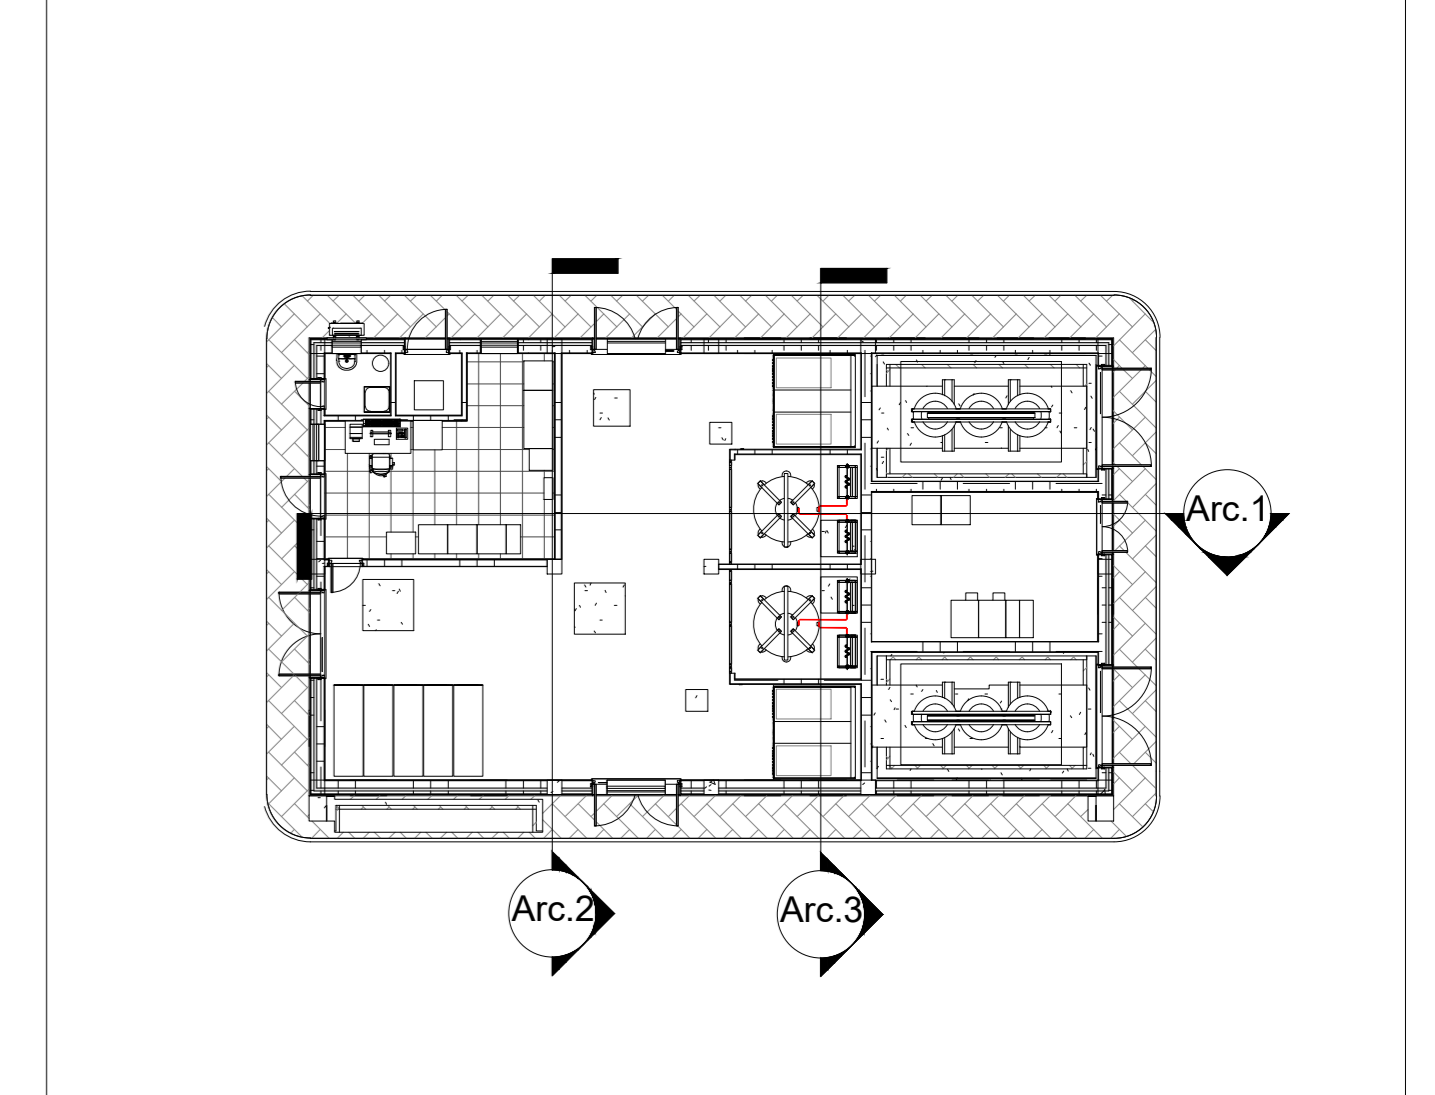

2 Keyplan - Arc
1:200

Documenti di Riferimento	
Nome della tavola	Numero della tavola
SSE Decimomannu - Pianta Fondazione	RR0S00D18PBFA1200001A
SSE Decimomannu - Pianta Elevazione 1 di 2	RR0S00D18PBFA1200002A
SSE Decimomannu - Pianta Elevazione 2 di 2	RR0S00D18PBFA1200003A
SSE Decimomannu - Quote e caratteristiche ambienti	RR0S00D18PBFA1200004A
SSE Decimomannu - Architettonico	RR0S00D18PBFA1200005A
SSE Decimomannu - Prospetti	RR0S00D18PBFA1200006A
SSE Decimomannu - Abaco infasi	RR0S00D18QXFA1200001A

Note:
- Le quote sono espresse in millimetri se non espressamente indicato

COMMITTENTE:



PROGETTAZIONE:



CUP: J74J22000170001

DIREZIONE TECNICA
U.O. ENERGIA E TRAZIONE ELETTRICA

PROGETTO DEFINITIVO

Elettrificazione Linea Cagliari - Oristano

SSE DECIMOMANNU

Piazzale di SSE
Architettonico

SCALA:
1:50

COMMESSA	LOTTO	FASE	ENTE	TIPO DOC.	OPERA/DISCIPLINA	PROGR.	REV.
RR0S	00	D	18	PB	FA1200	005	A

Rev.	Descrizione	Redatto	Data	Verificato	Data	Approvato	Data	Autorizzato Data
A	Emissione definitiva	P. Mai	07/2022	N. Carrozza	07/2022	P. Marra	07/2022	G. Gualdi Buttafuori

File: RR0S00D18PBFA1200005A.dwg

n. Etab.: