




4 Arc.2
1 : 50

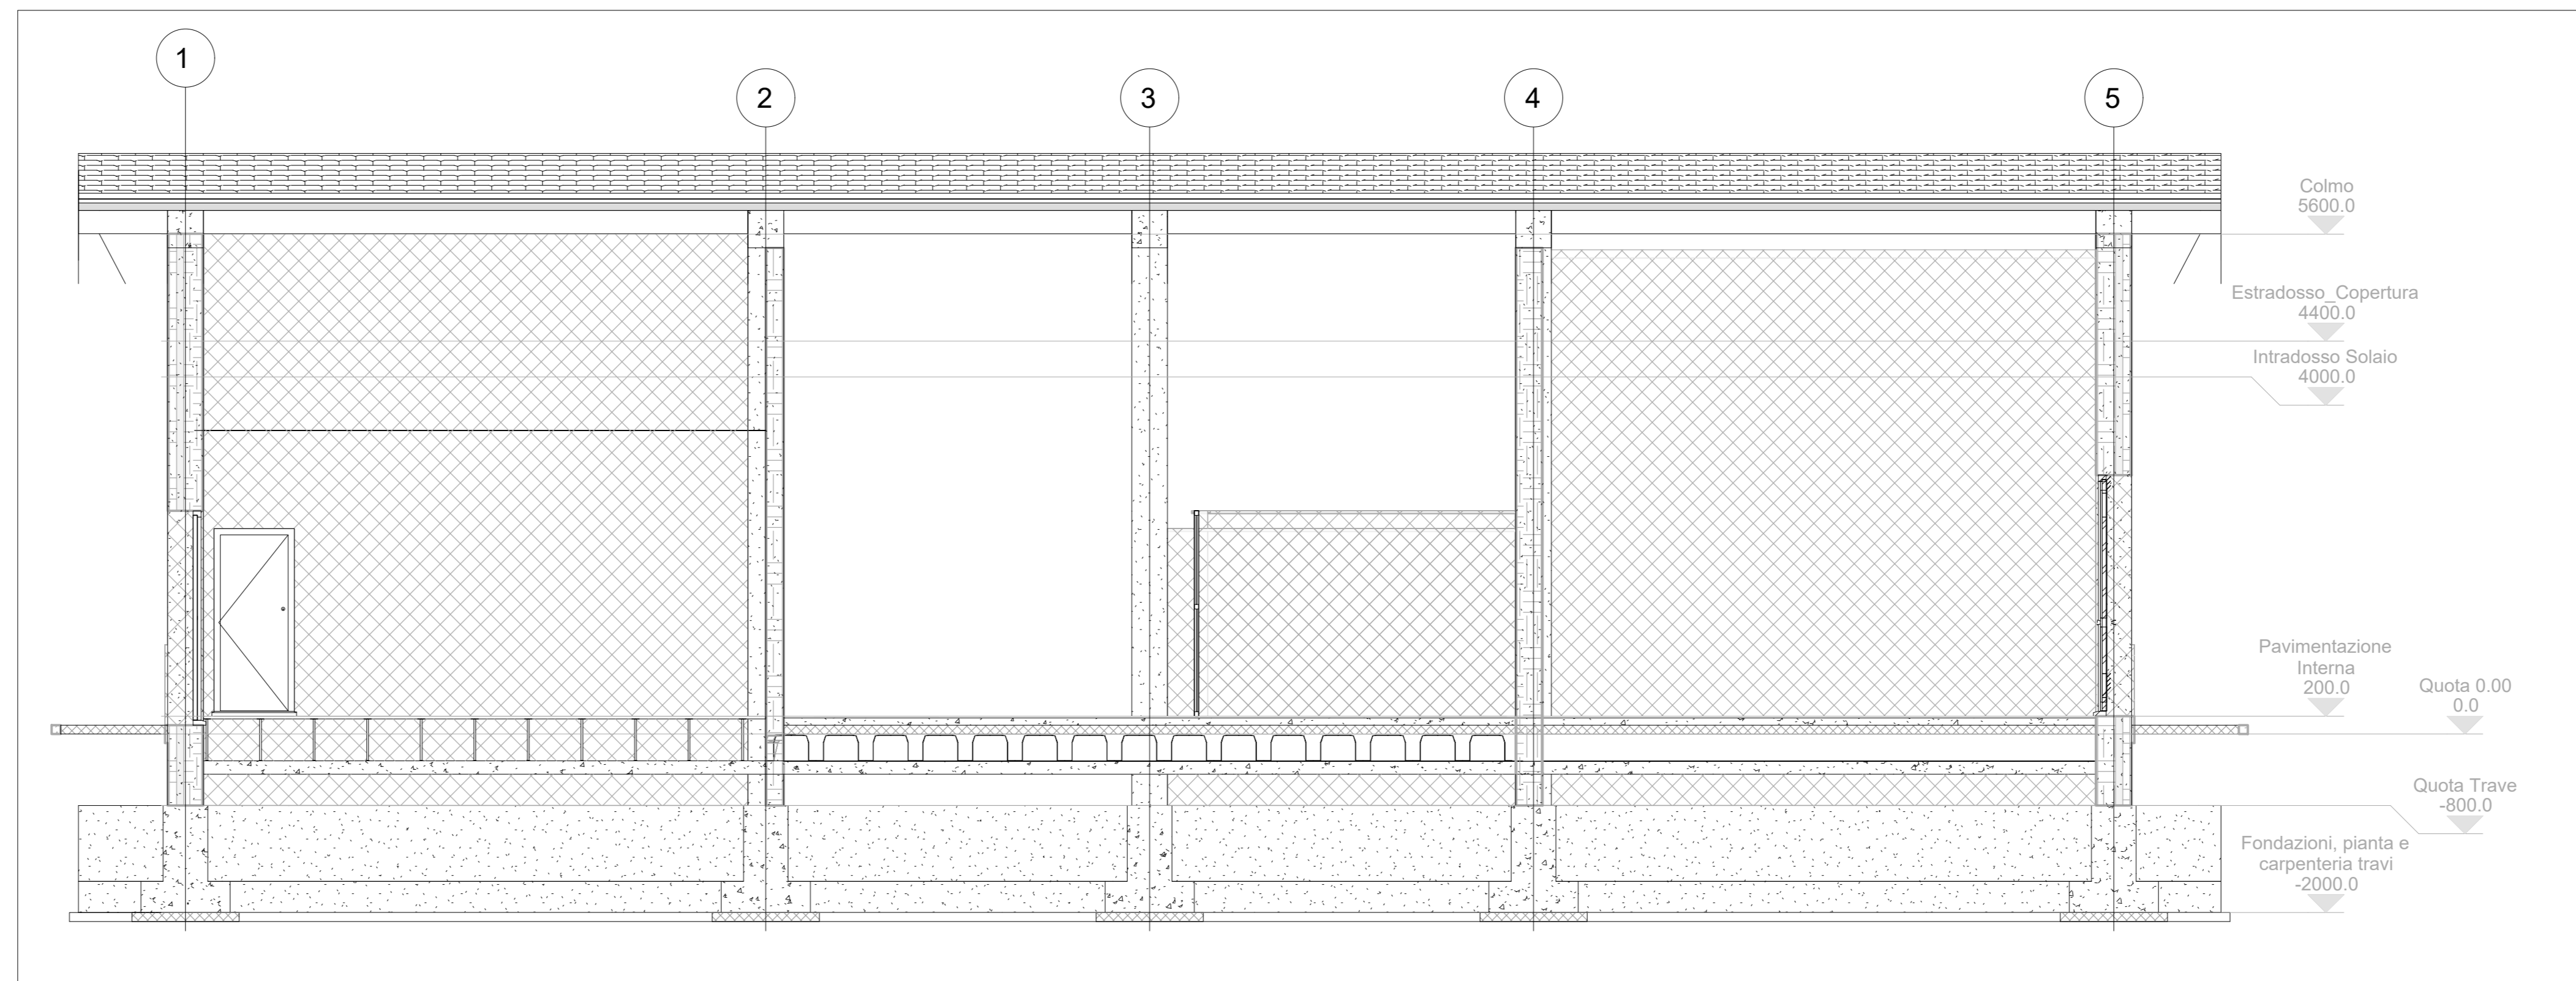


3 Arc.1
1 : 50

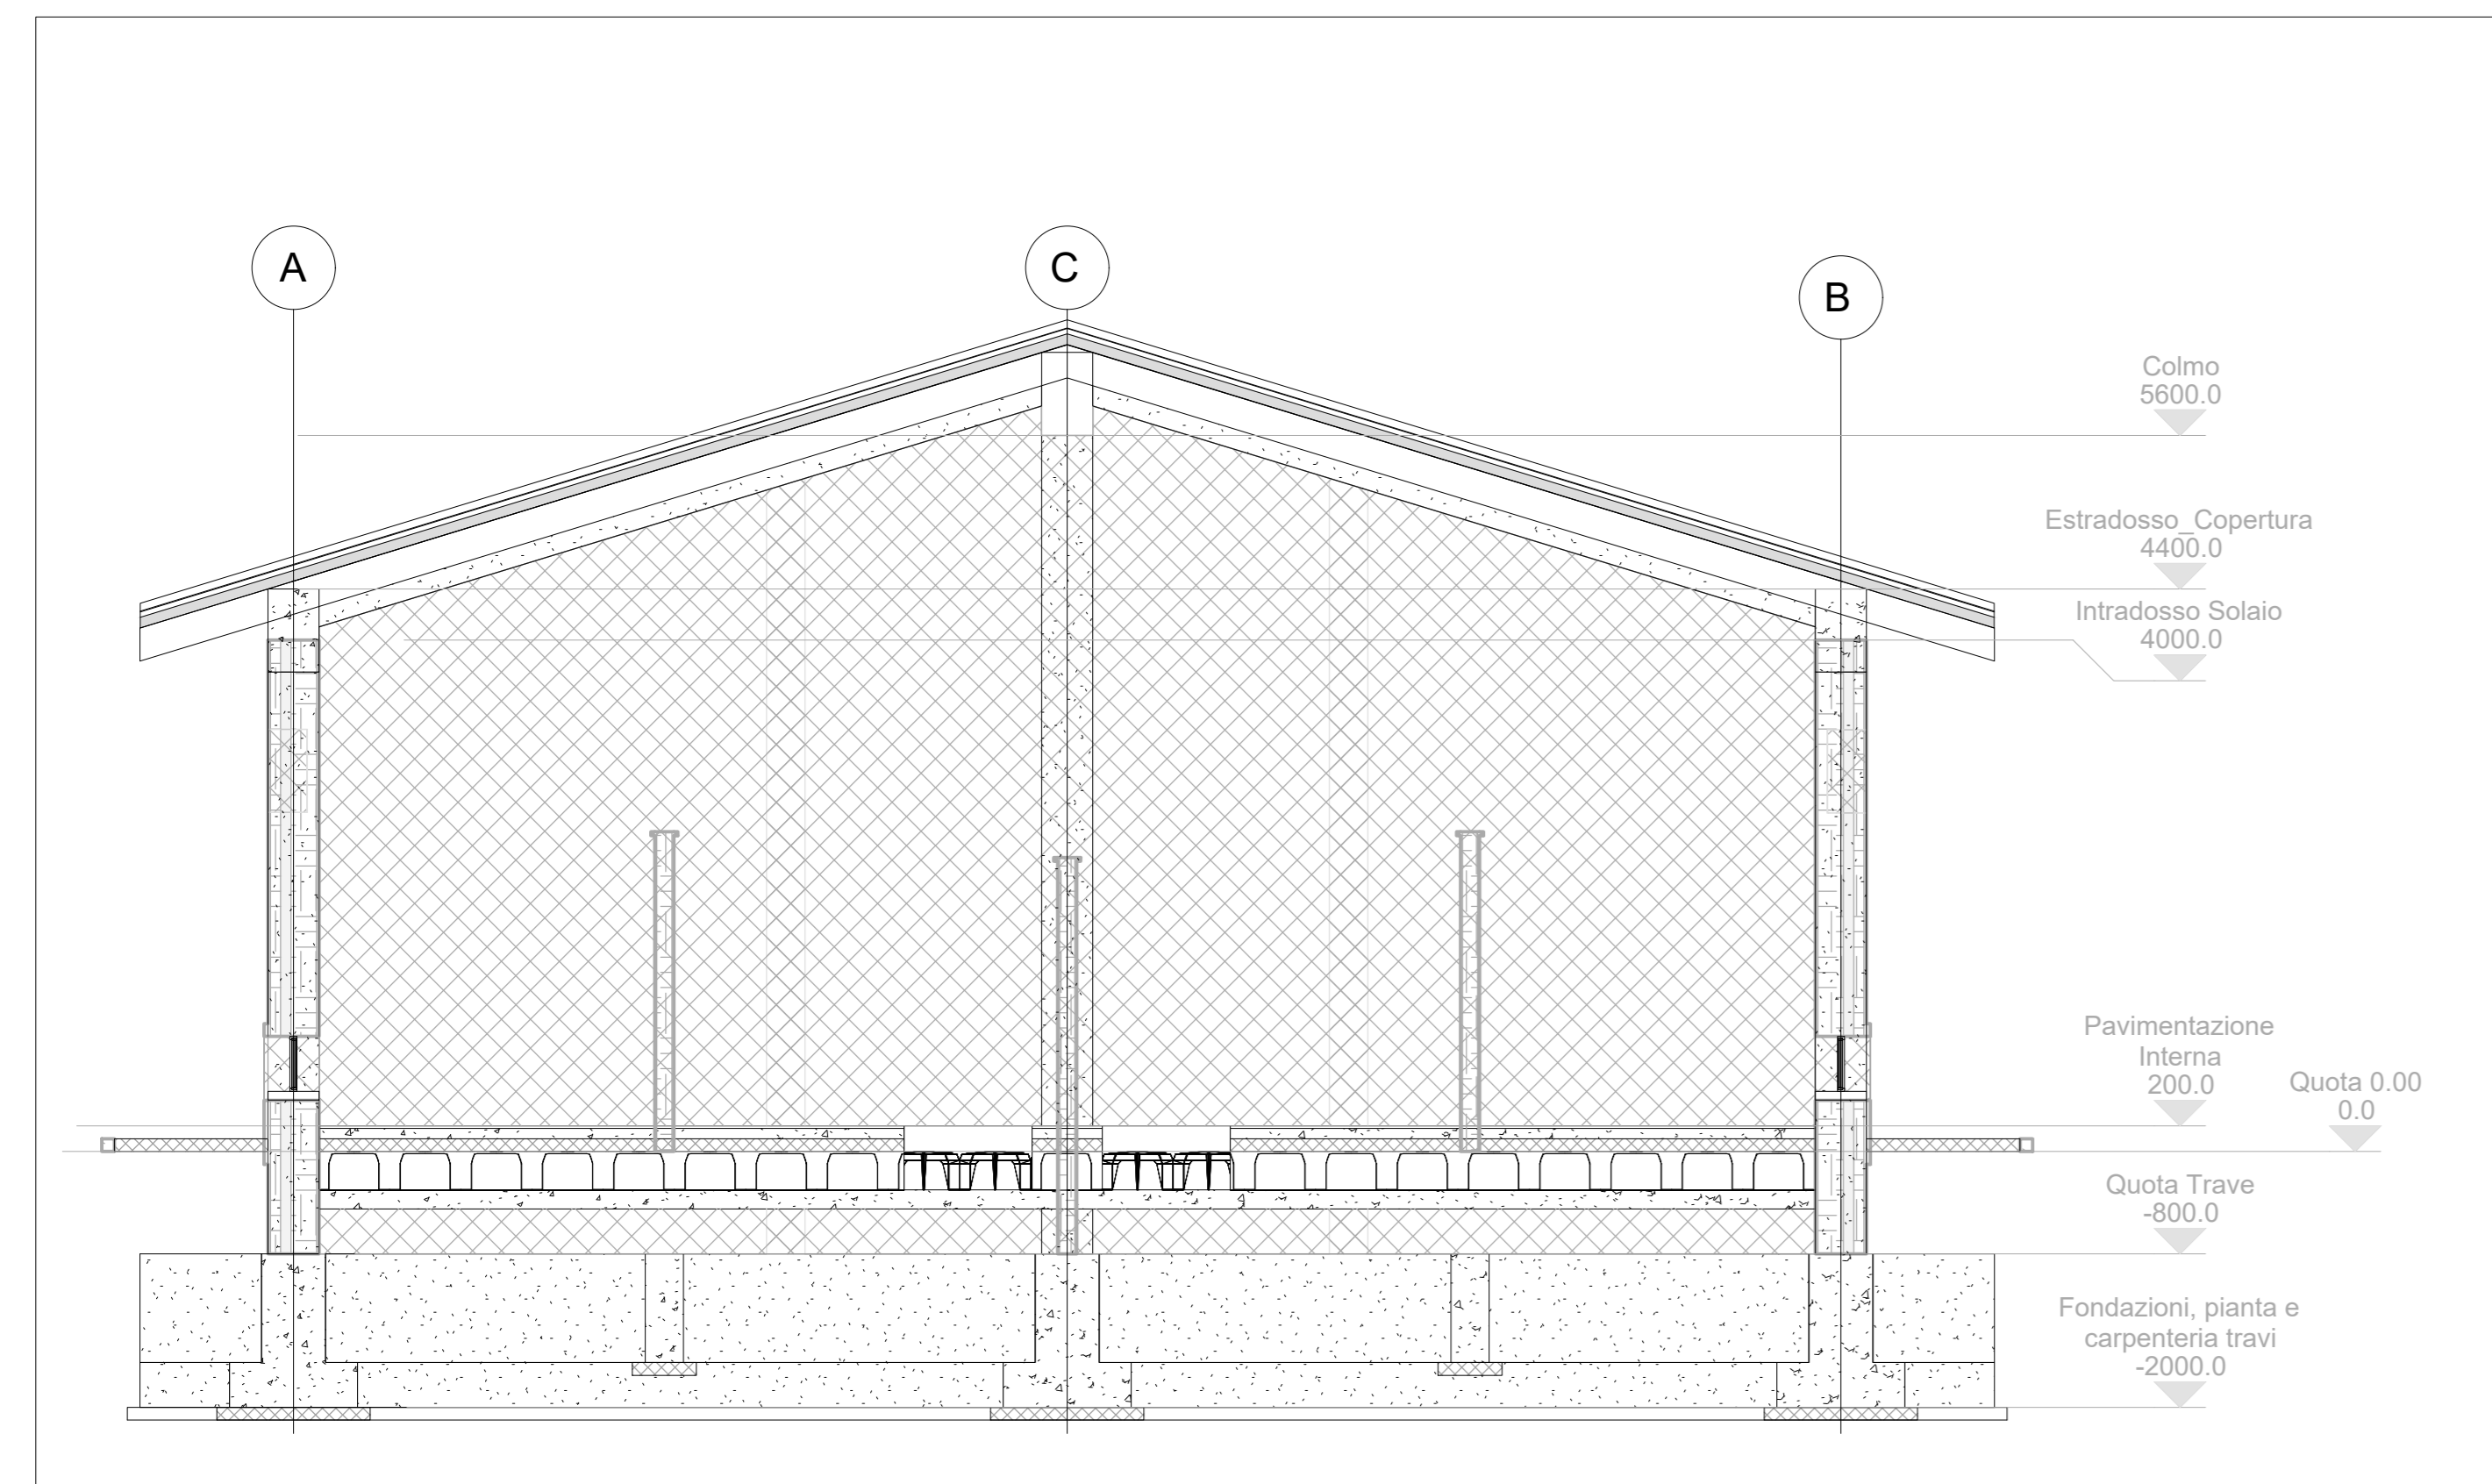

5 Arc.3
1 : 50

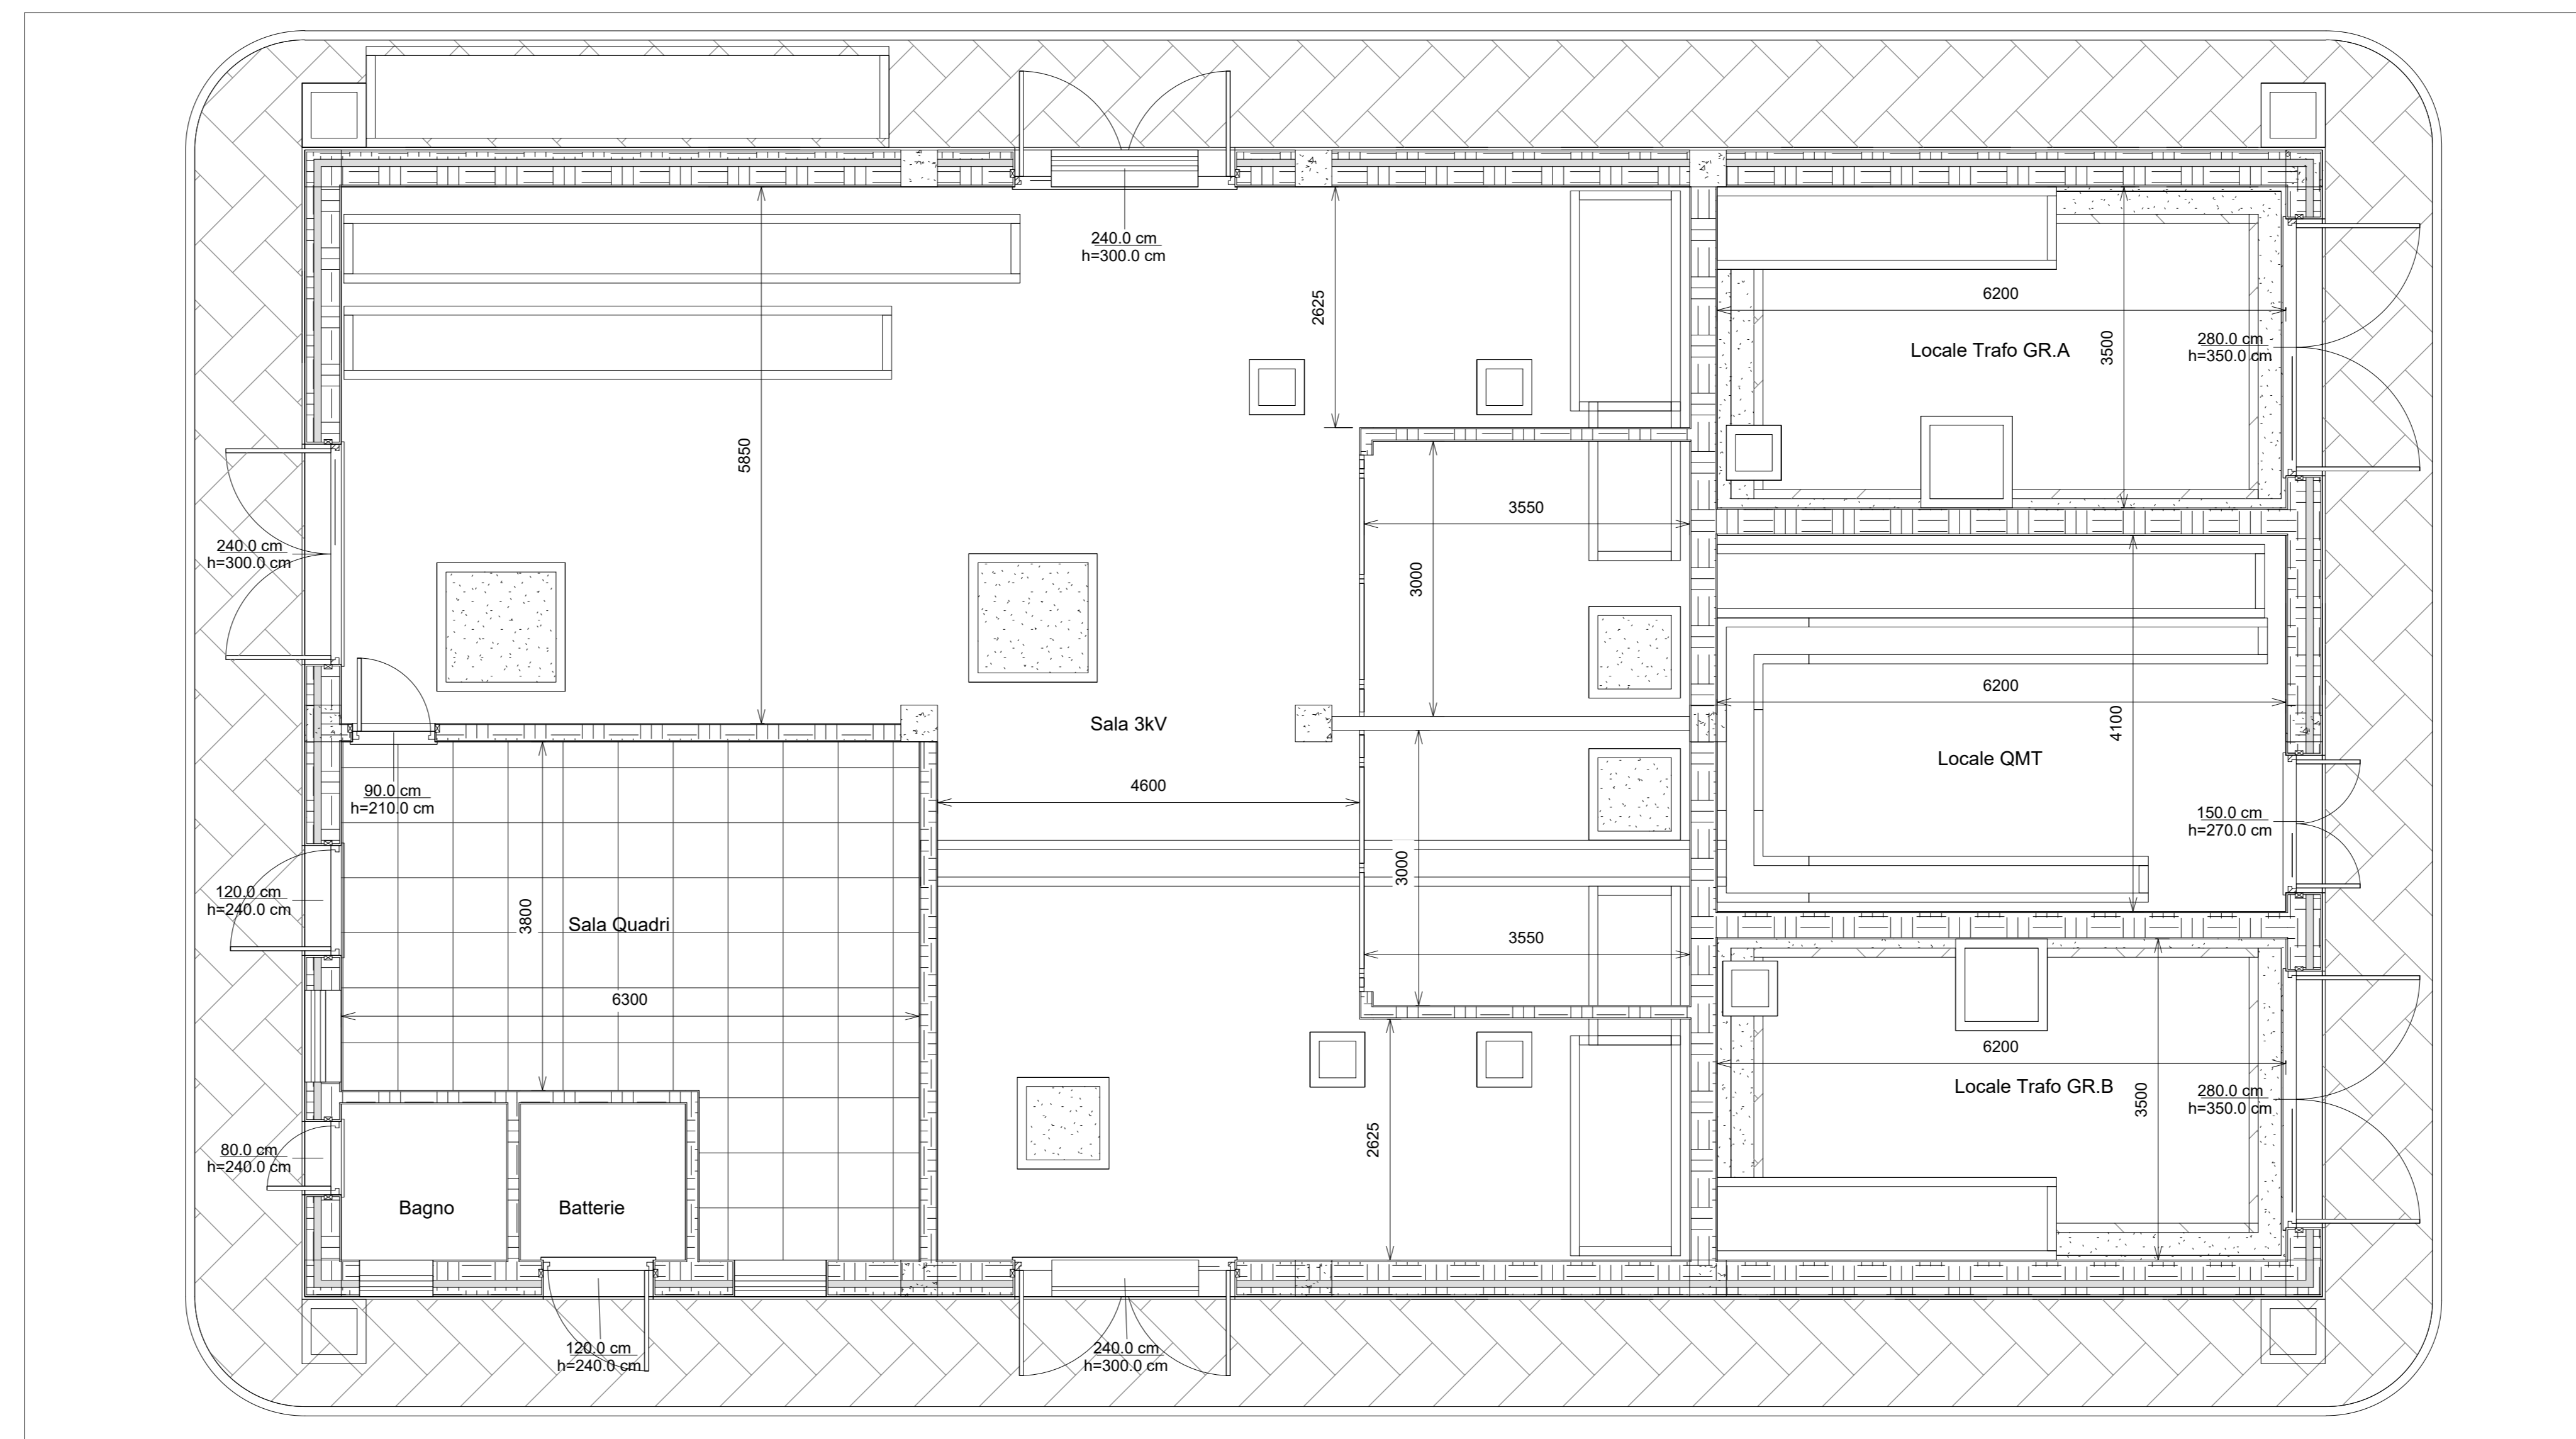

1 Pianta piano Terra
1 : 50

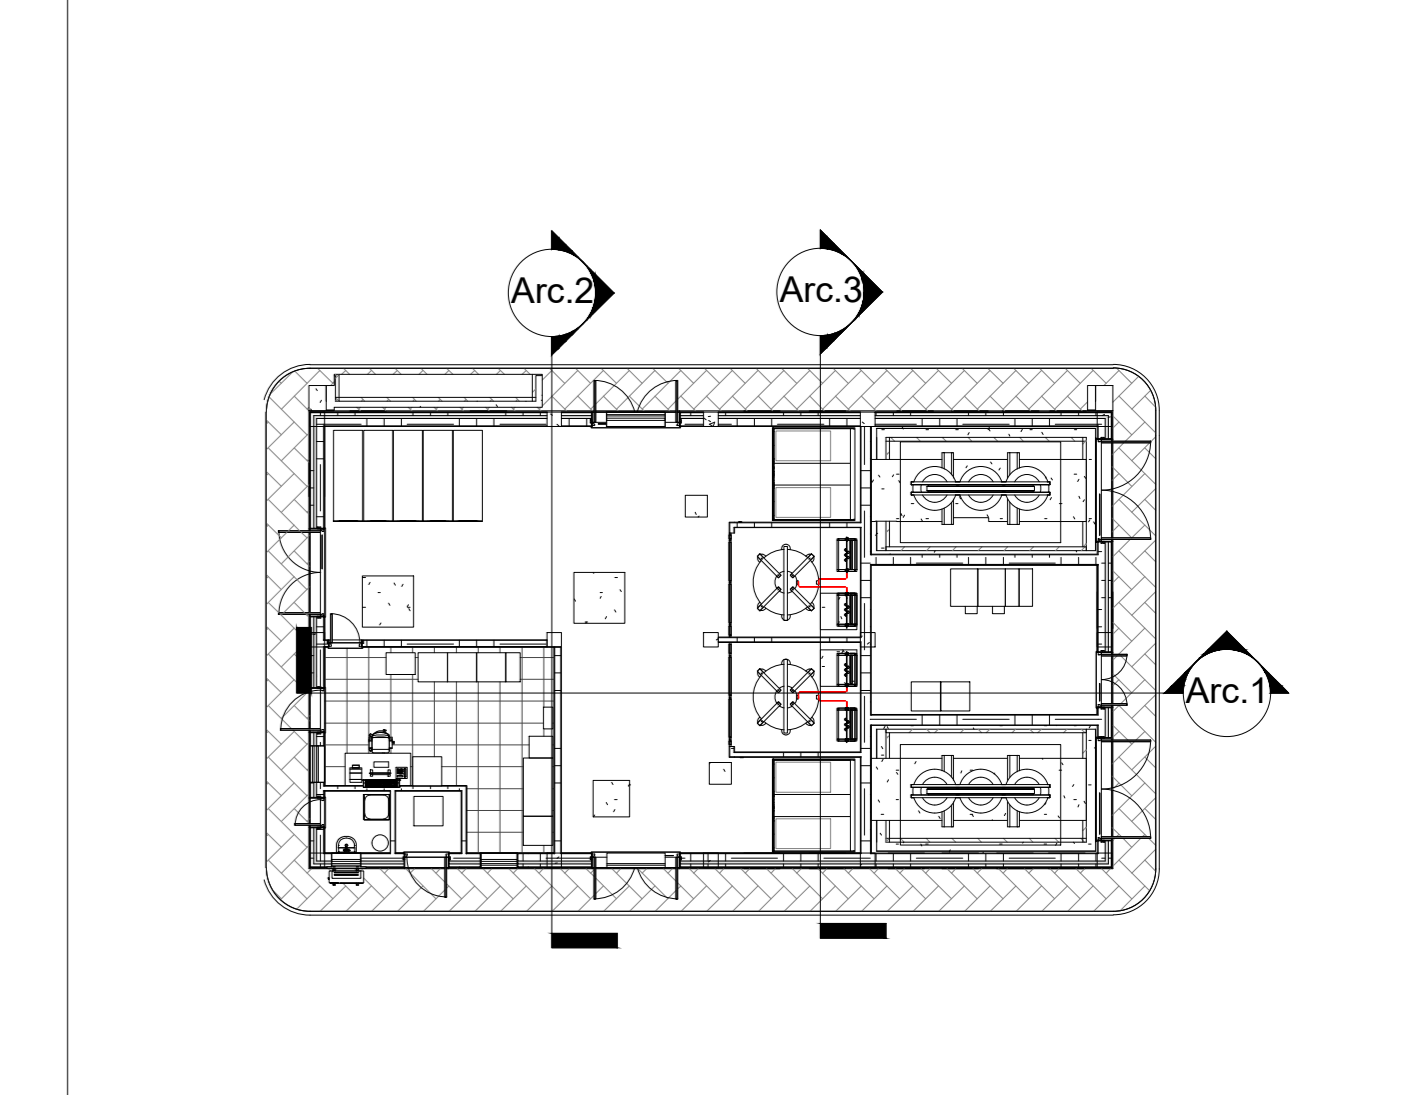

2 Keyplan - Arc
1 : 200

Documenti di Riferimento	
	Numero della tavola
SSE Marrubbi - Pianta Fondazione	RR0S00D18PBF1500001A
SSE Marrubbi - Pianta Elevazione 1 di 2	RR0S00D18PBF1500002A
SSE Marrubbi - Pianta Elevazione 2 di 2	RR0S00D18PBF1500003A
SSE Marrubbi - Quote e caratteristiche ambienti	RR0S00D18PBF1500004A
SSE Marrubbi - Architettonico	RR0S00D18PBF1500005A
SSE Marrubbi - Prospetti	RR0S00D18PBF1500006A
SSE Marrubbi - Abaco infissi	RR0S00D18QXF1500001A

Note
- Le quote sono espresse in millimetri se non espressamente indicato

COMMITTENTE:



PROGETTAZIONE:



CUP: J74J22000170001

DIREZIONE TECNICA
U.O. ENERGIA E TRAZIONE ELETTRICA

PROGETTO DEFINITIVO

Elettrificazione Linea Cagliari - Oristano

SSE MARRUBBI

Piazzale di SSE
Architettonico

SCALA:
1:50

COMMESSA LOTTO FASE ENTE TIPO DOC. OPERA/DISCIPLINA PROG. REV.

RR0S 00 D 18 PB FA1500 005 A

Rev.	Descrizione	Redatto	Data	Verificato	Data	Approvato	Data	Autorizzato Data
A	Emissione definitiva	P. Masi	07/2022	N. Carones	07/2022	P. Masi	07/2022	G. Gualì Buttafuoco

File: RR0S00D18PBF1500005A.dwg

n. Etab.: