


# CABINA AT

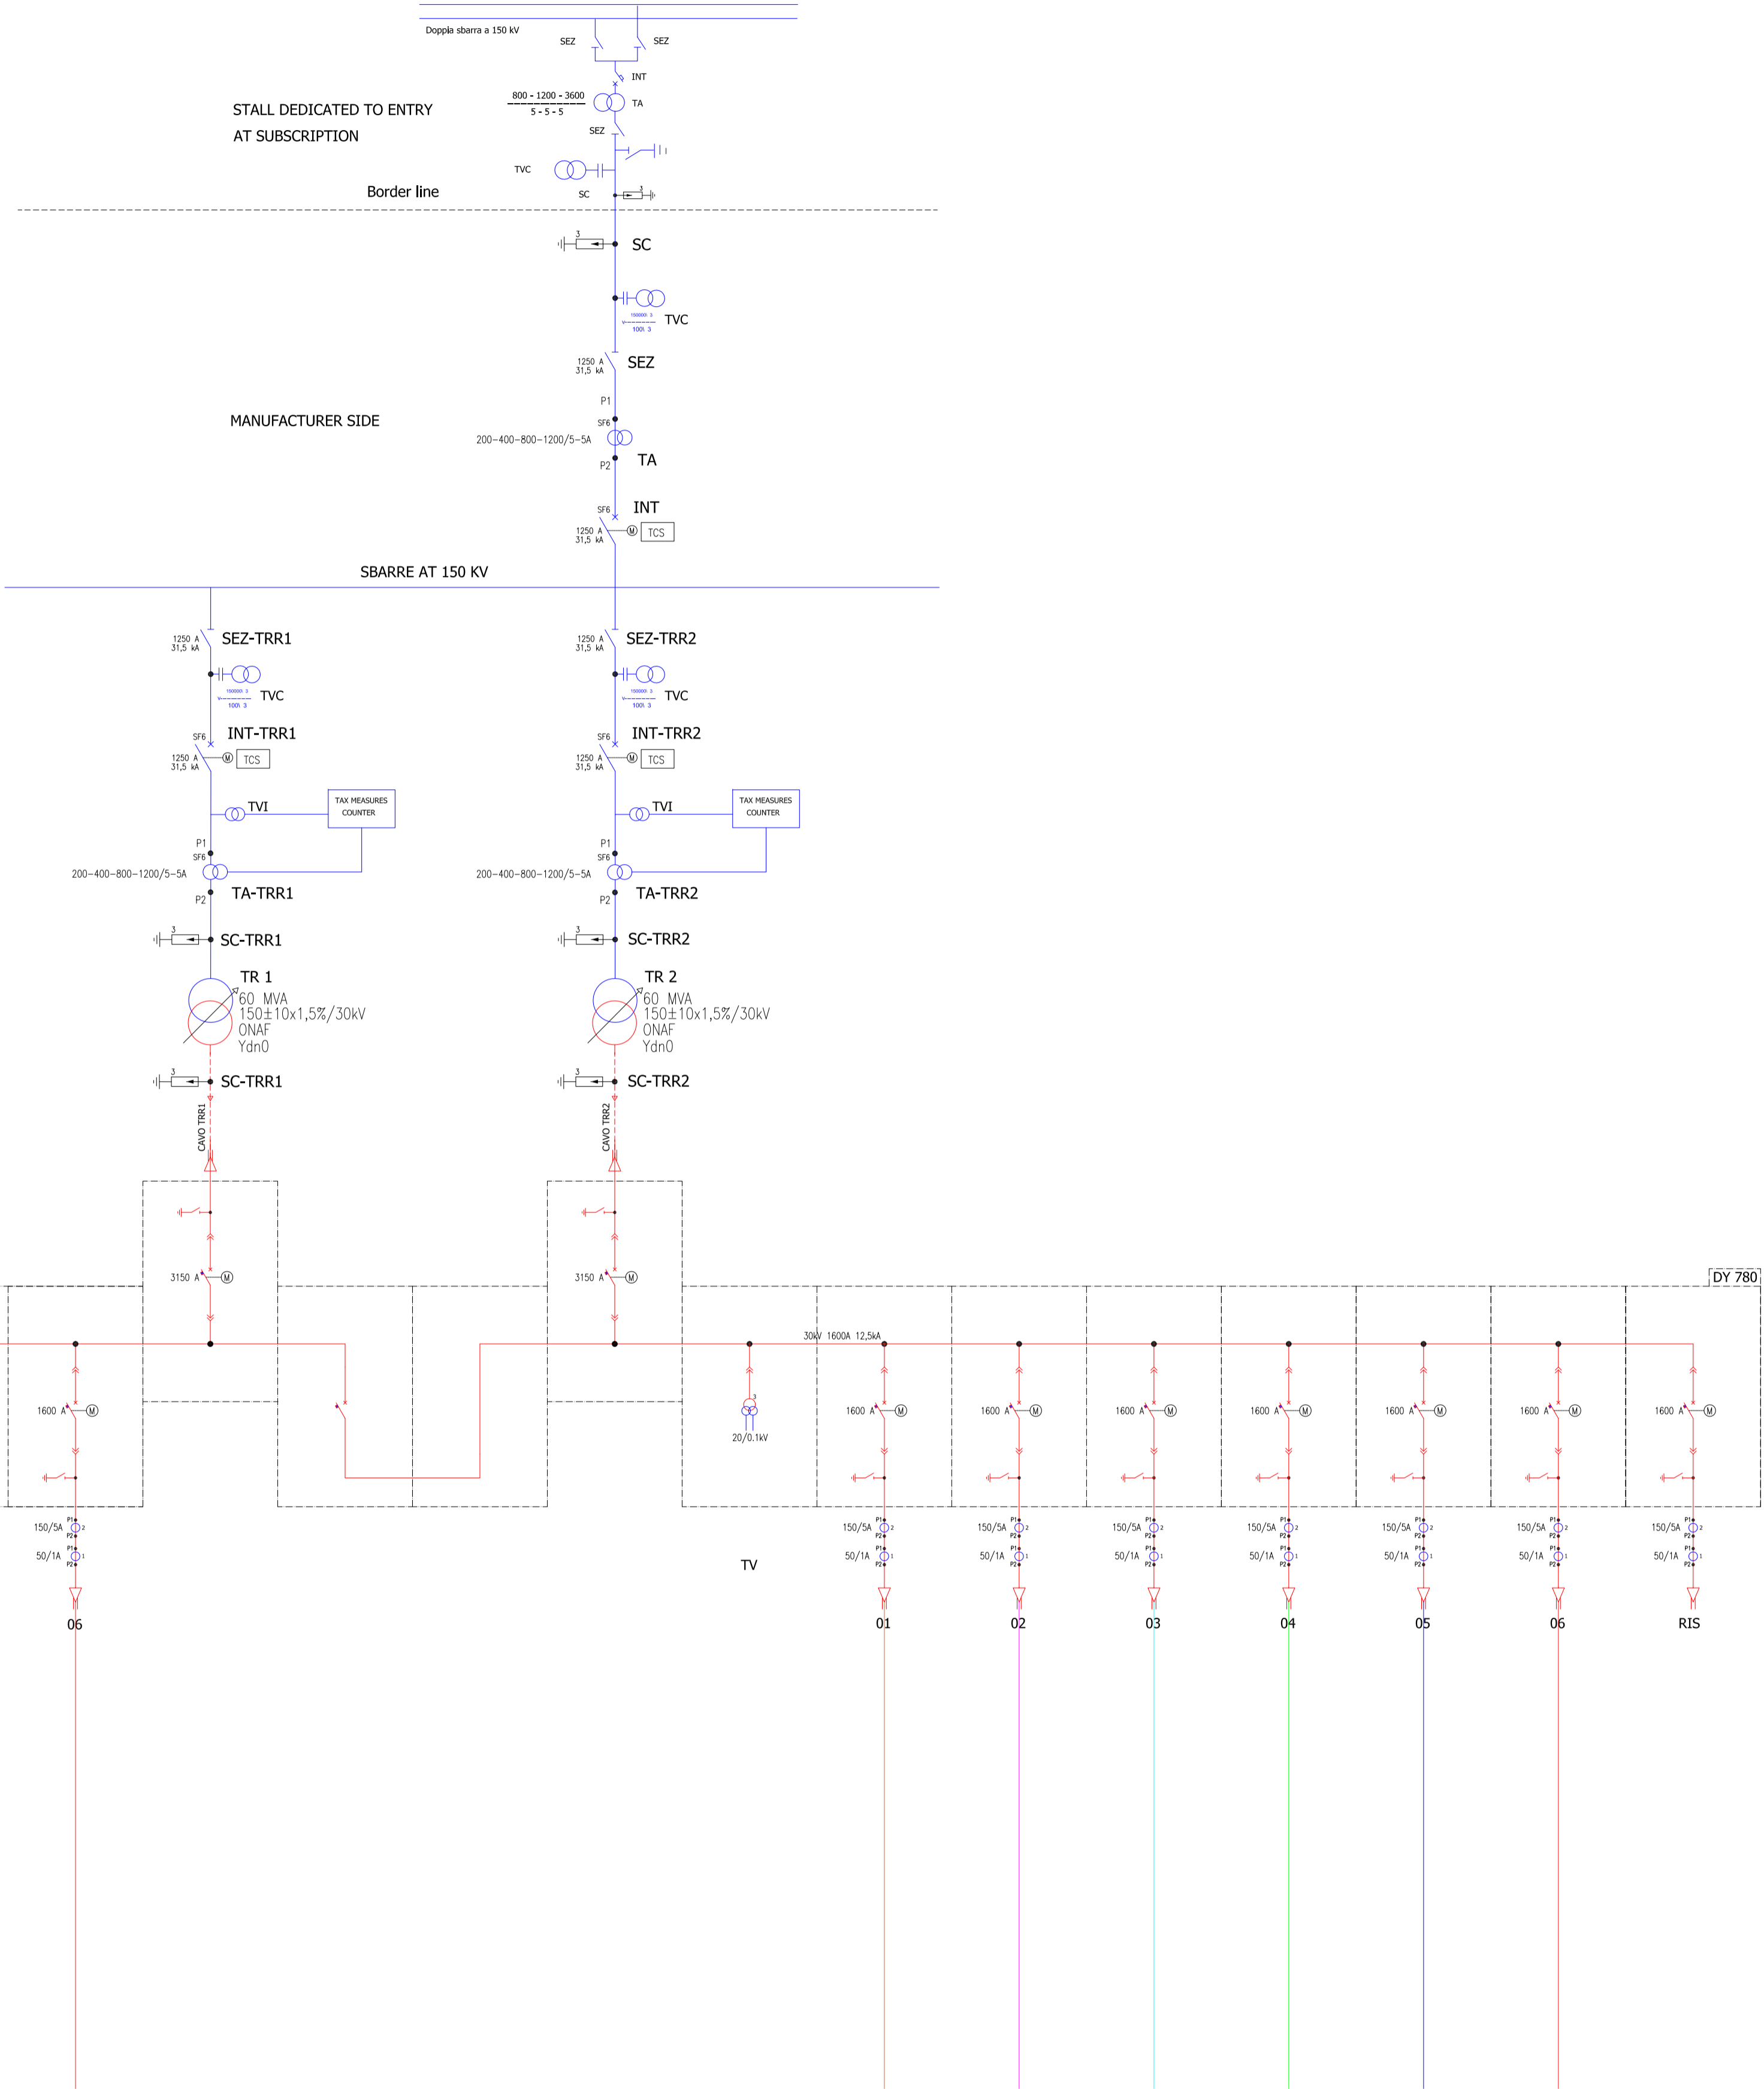

**CERIGNOLA      REGIONE PUGLIA      PROVINCIA DI FOGGIA**

IMPIANTO AGRIVOLTAICO E RELATIVE OPERE ED INFRASTRUTTURE CONNESSE DELLA POTENZA ELETTRICA DI 111,62 MW (ex 114,64 MW) SITO NEL COMUNE DI CERIGNOLA

**PROGETTO DEFINITIVO**

**Schema elettrico Unifilare della CP 150 kV**

<p>Proponente: <b>CERIGNOLA SOLAR I s.r.l.</b> Via Antonio Locatelli n.1 37122 Verona P.IVA 04888330232 cerignolasolar1srl@legalmail.it</p>	<p>Progettazione: <b>WH Group s.r.l.</b> Via A. Locatelli n. 1 - 37122 Verona (VR) P.IVA 12336131003 ingegneria@enitgroup.eu</p> <p style="text-align: right;"><i>Ing. Antonio Tartaglia</i></p> 
---	--

Spazio riservato agli Enti:

File: VZYY142_4.3.II_4_ImpiantiDiUtenza	Cod. VZYY142	Scala: 1:2000															
<b>4.3.II_4</b>	<table border="1" style="width: 100%; border-collapse: collapse;"> <thead> <tr> <th>Rev.</th> <th>Data</th> <th>Descrizione</th> <th>Redatto</th> <th>Approvato</th> </tr> </thead> <tbody> <tr> <td>00</td> <td>21/02/2020</td> <td>Prima emissione</td> <td></td> <td></td> </tr> <tr> <td>01</td> <td>01/02/2021</td> <td> Variante migliorativa</td> <td style="text-align: center;">A. Tartaglia</td> <td style="text-align: center;">S.M. Caputo</td> </tr> </tbody> </table>	Rev.	Data	Descrizione	Redatto	Approvato	00	21/02/2020	Prima emissione			01	01/02/2021	Variante migliorativa	A. Tartaglia	S.M. Caputo	
Rev.	Data	Descrizione	Redatto	Approvato													
00	21/02/2020	Prima emissione															
01	01/02/2021	Variante migliorativa	A. Tartaglia	S.M. Caputo													
<b>CERIGNOLA SOLAR I s.r.l.</b>   Via Antonio Locatelli n.1 37122 Verona   <a href="http://www.enitspa.it">www.enitspa.it</a>																	