




PIANTA
SCALA 1:100

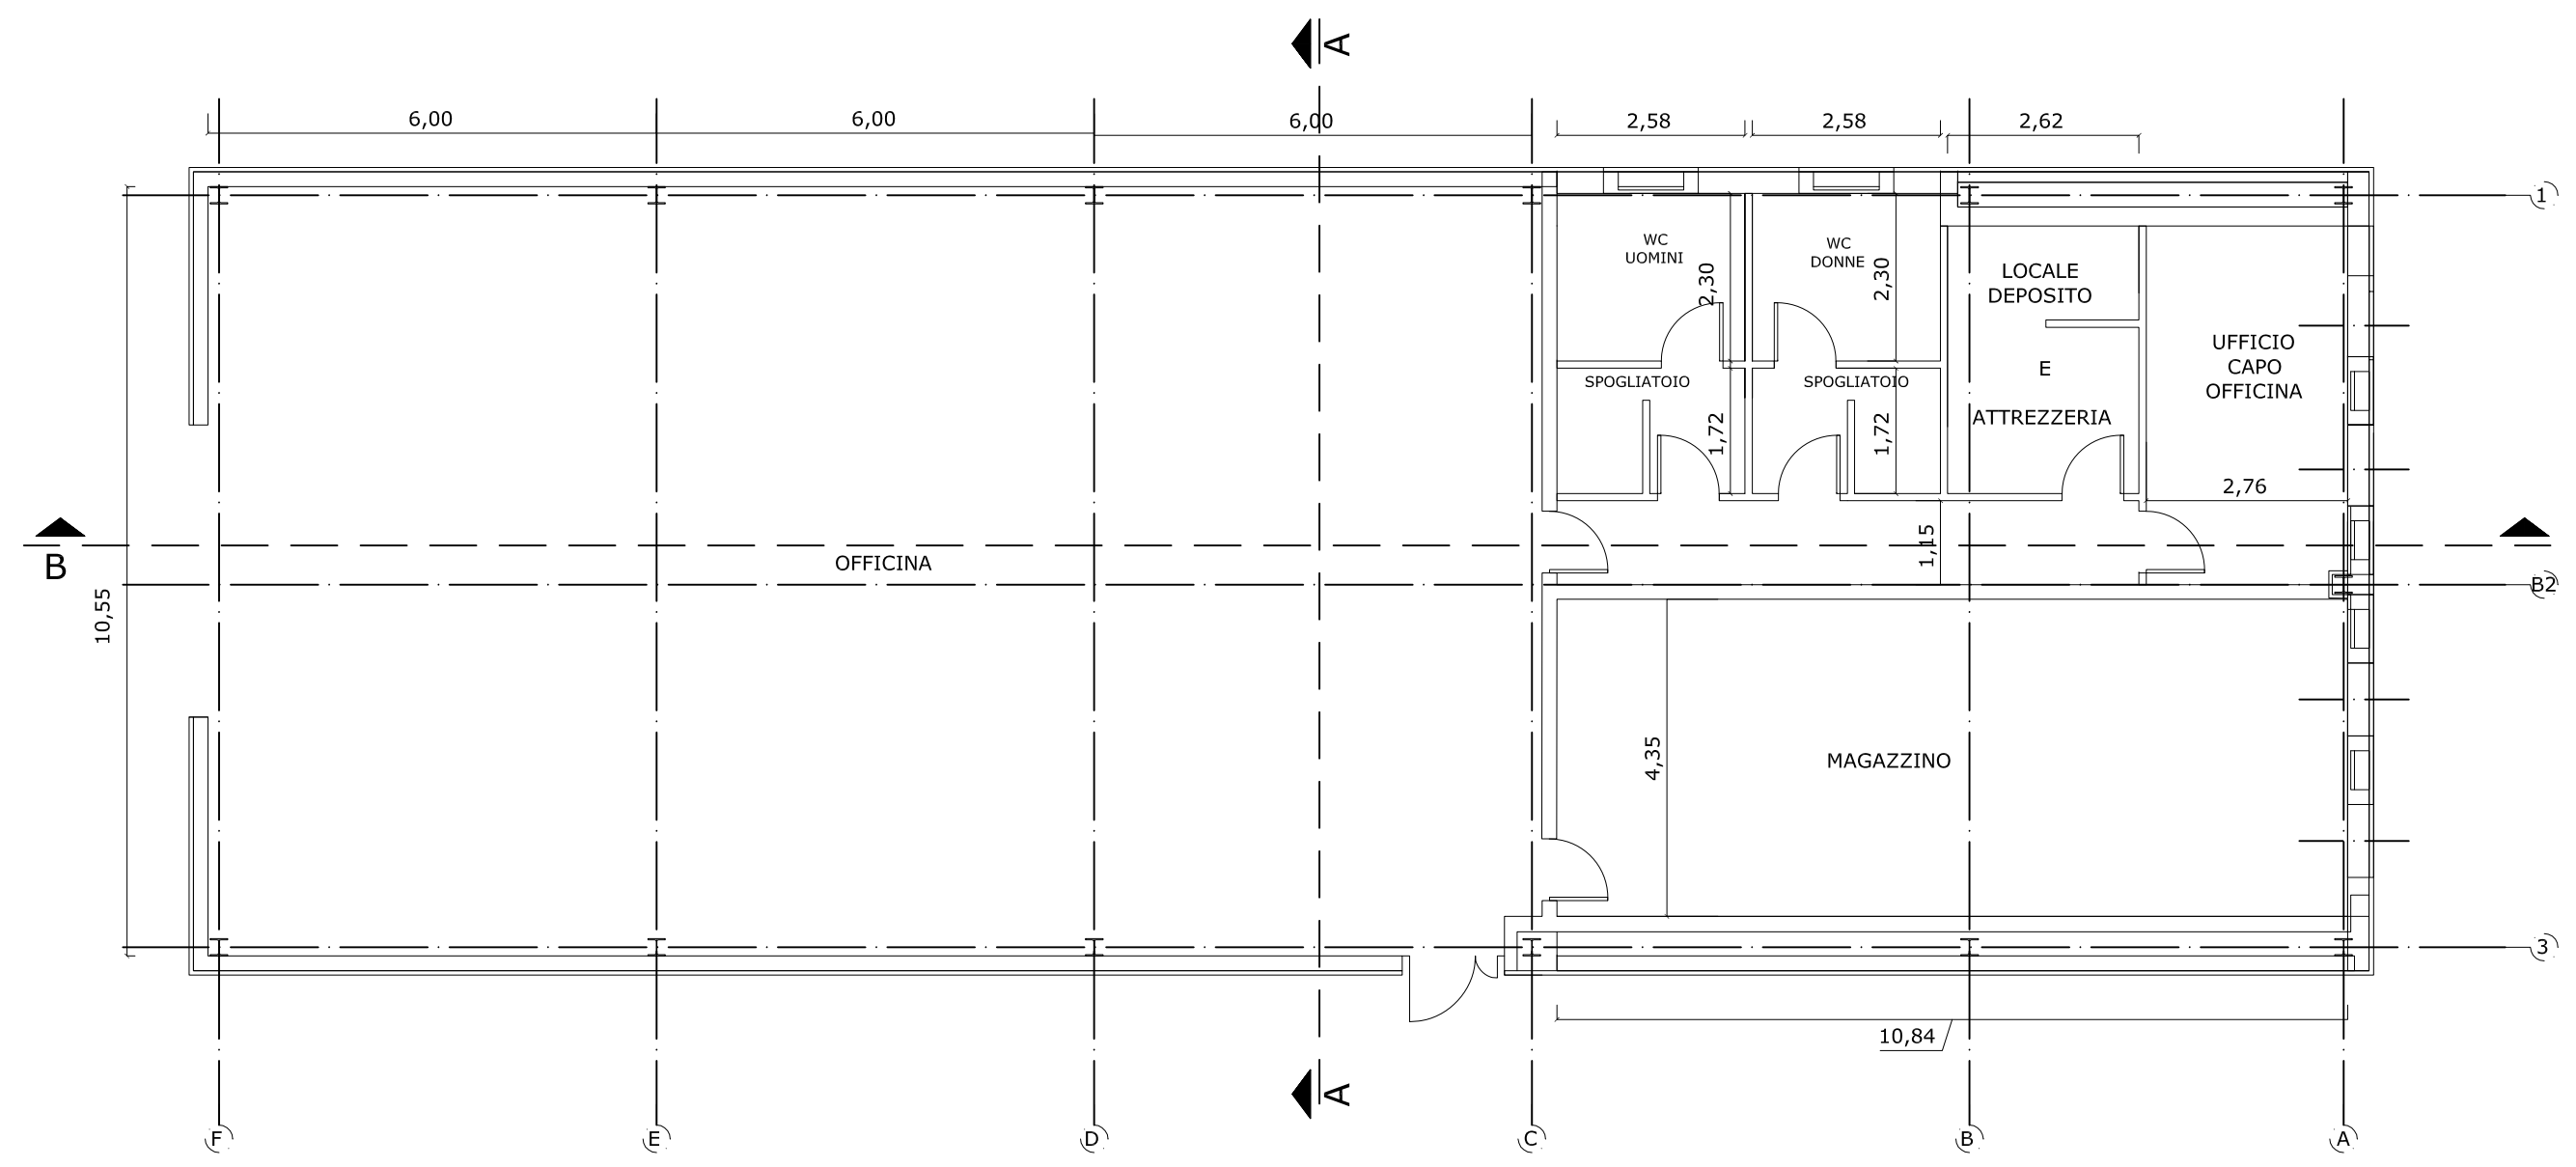


PIANTA COPERTURA
SCALA 1:100

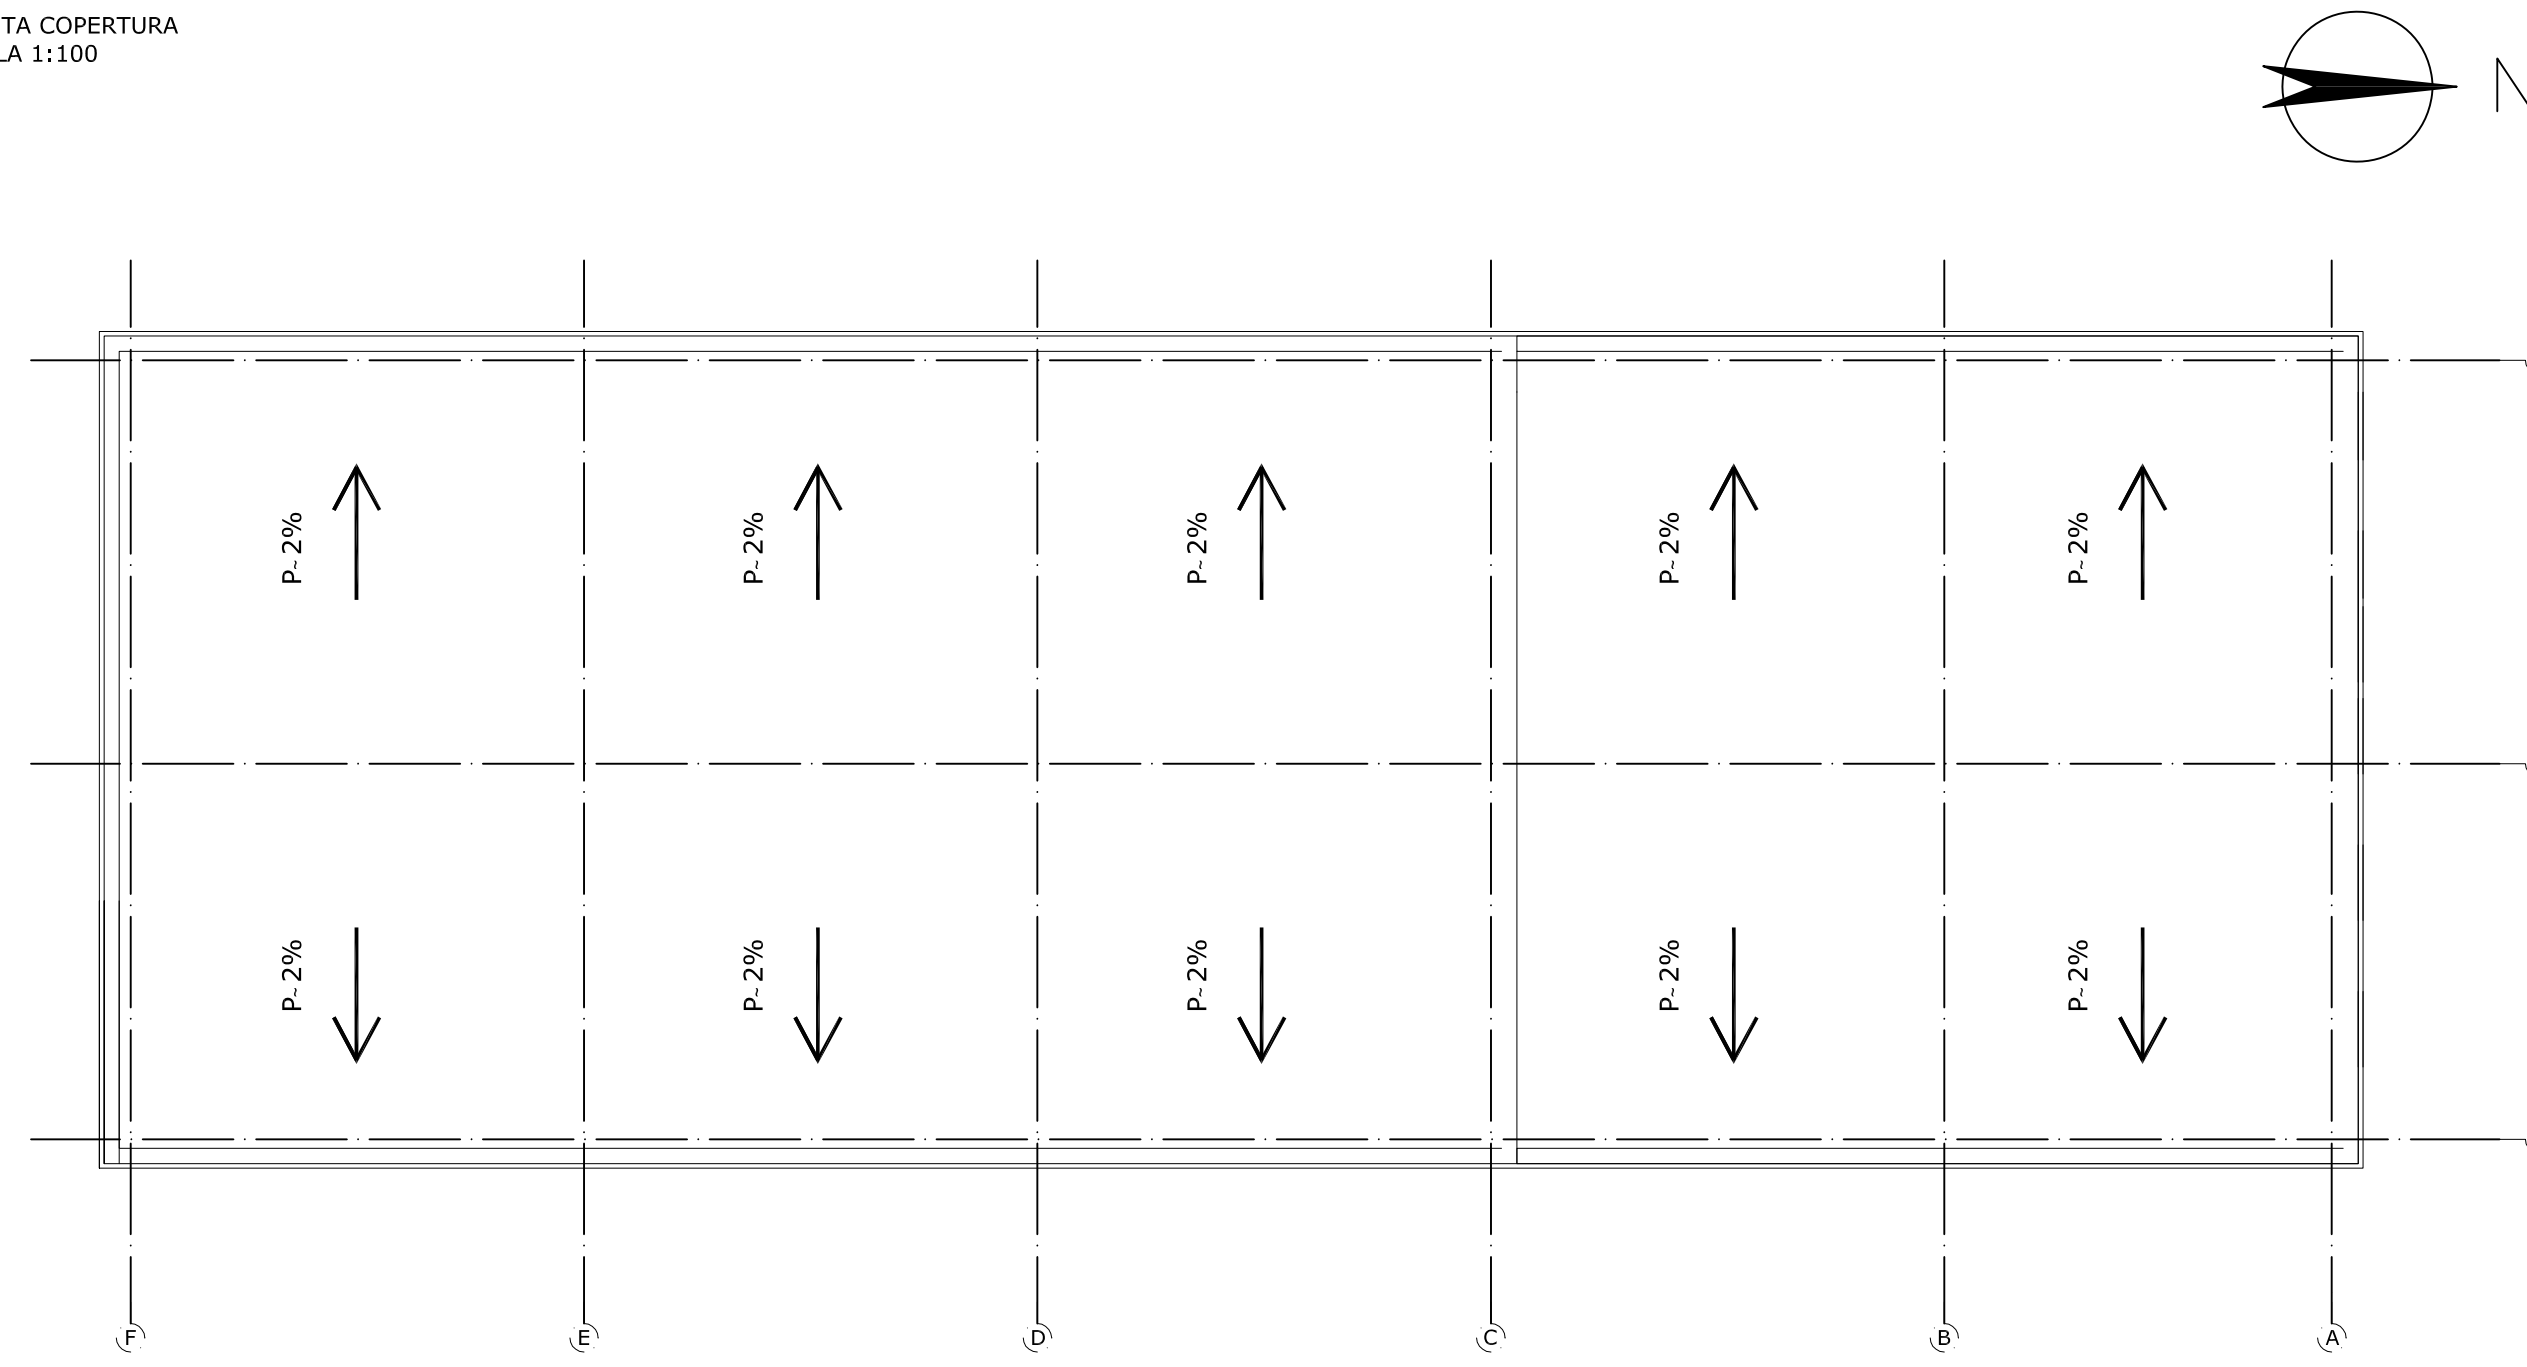


SEZIONE TRASVERSALE B - B
SCALA 1:100

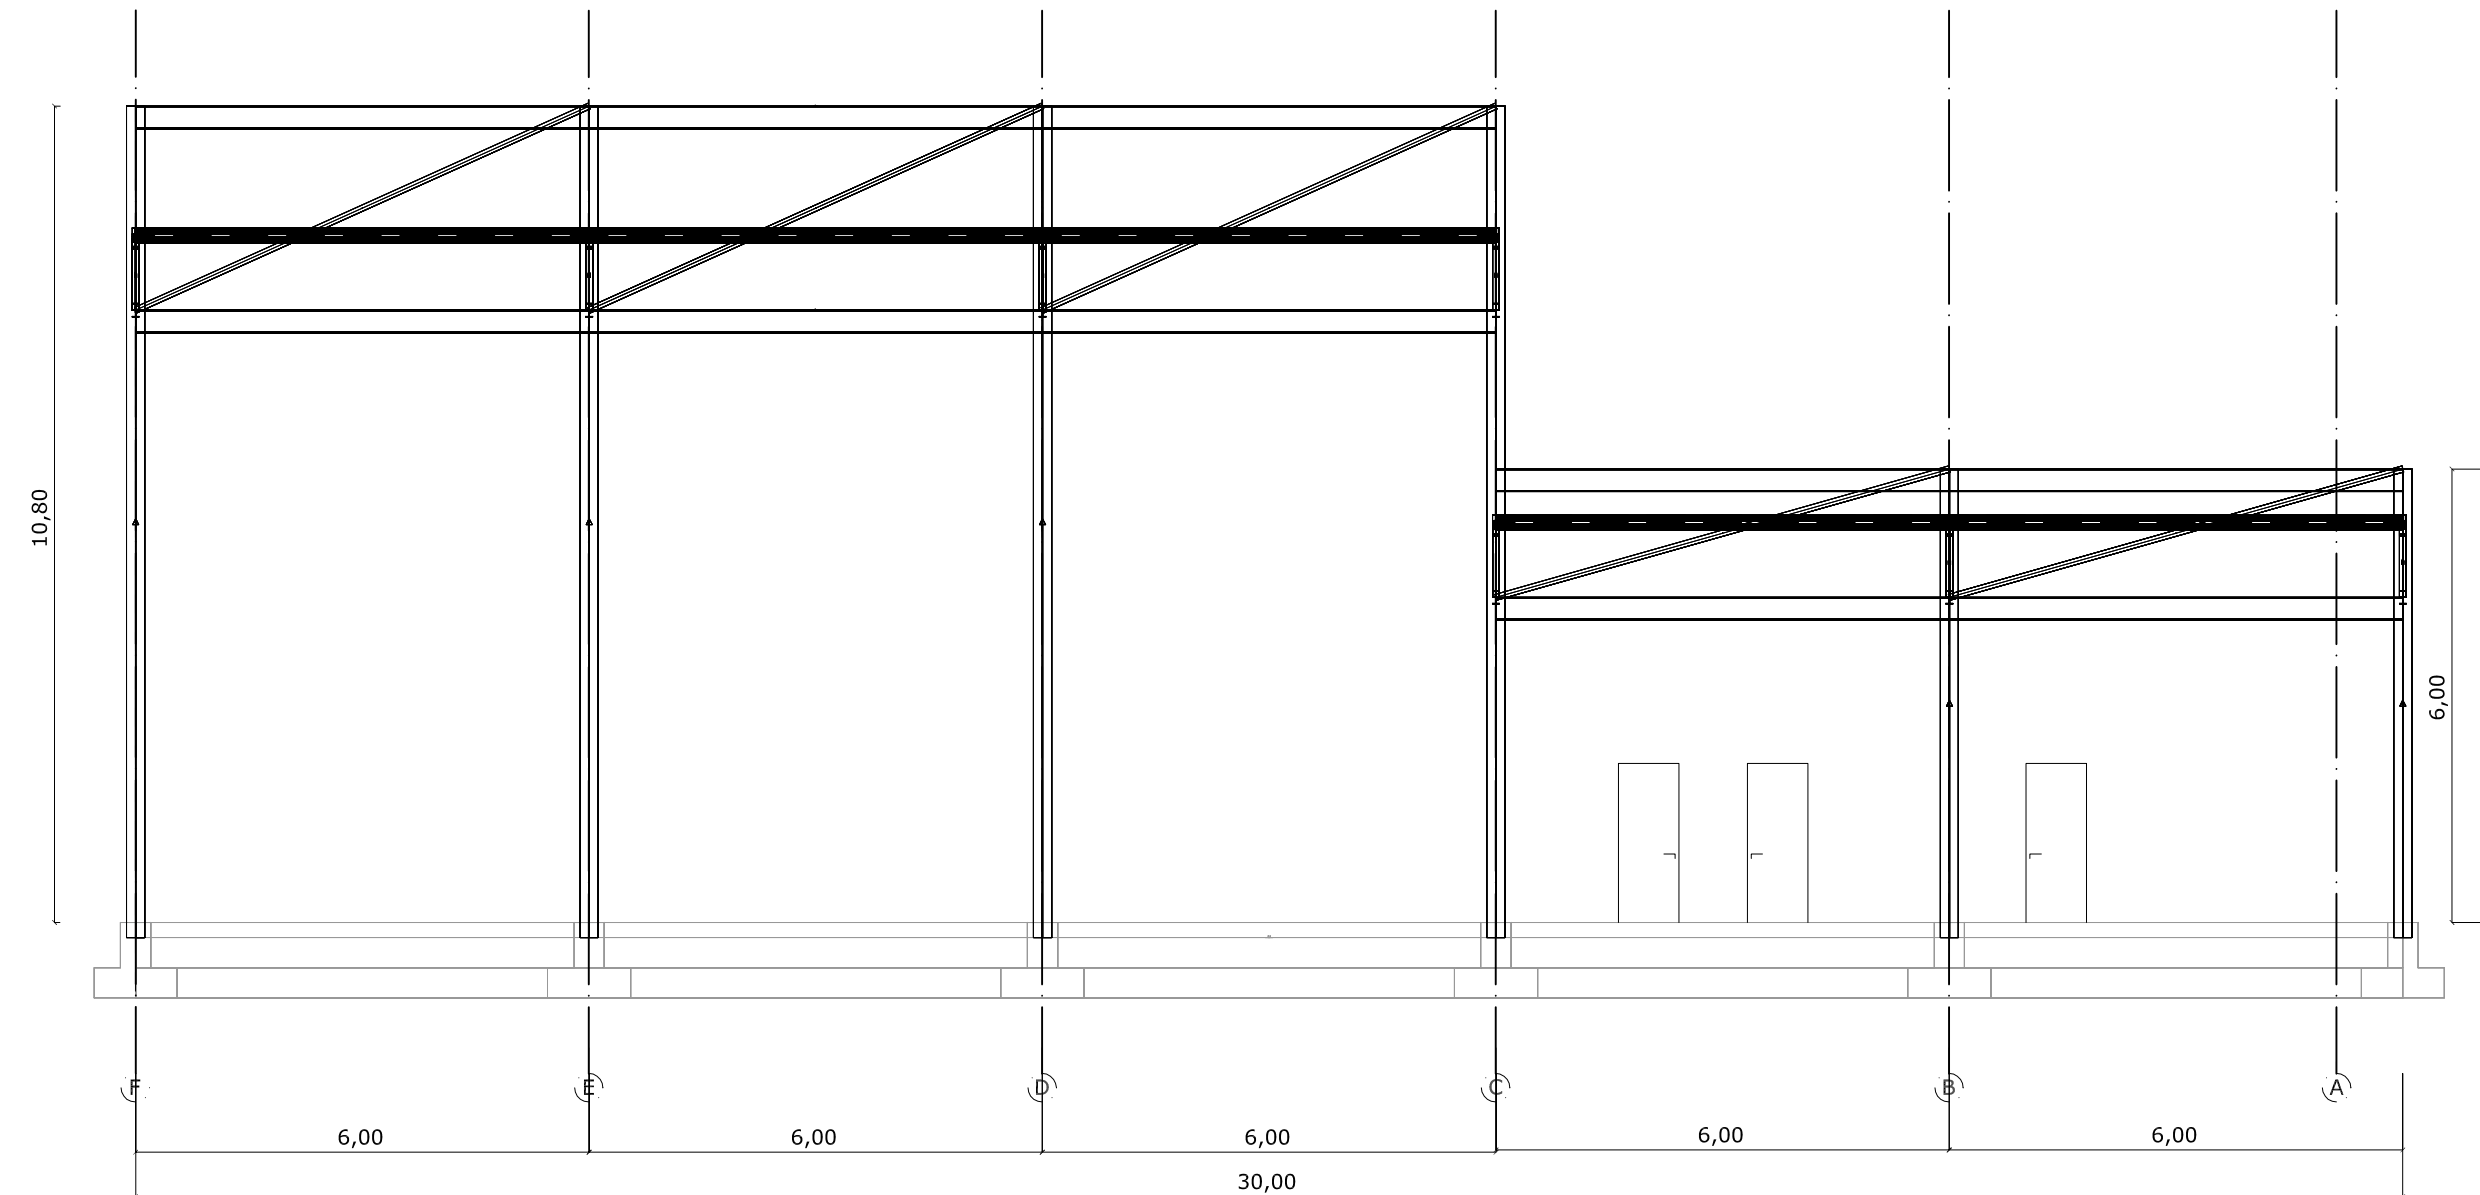


SEZIONE TRASVERSALE A - A
SCALA 1:100

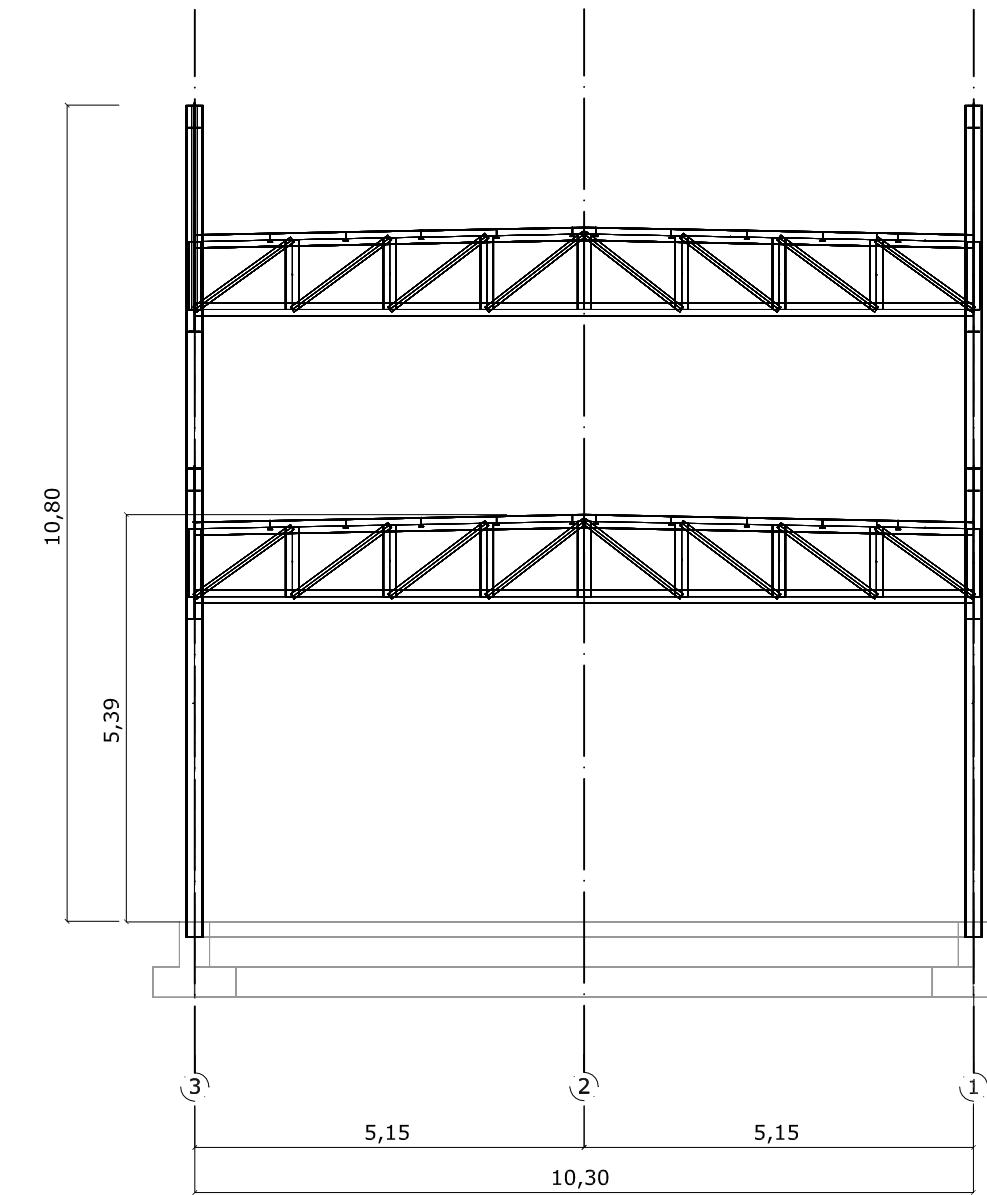


PROSPETTO SUL FILO 3
SCALA 1:100

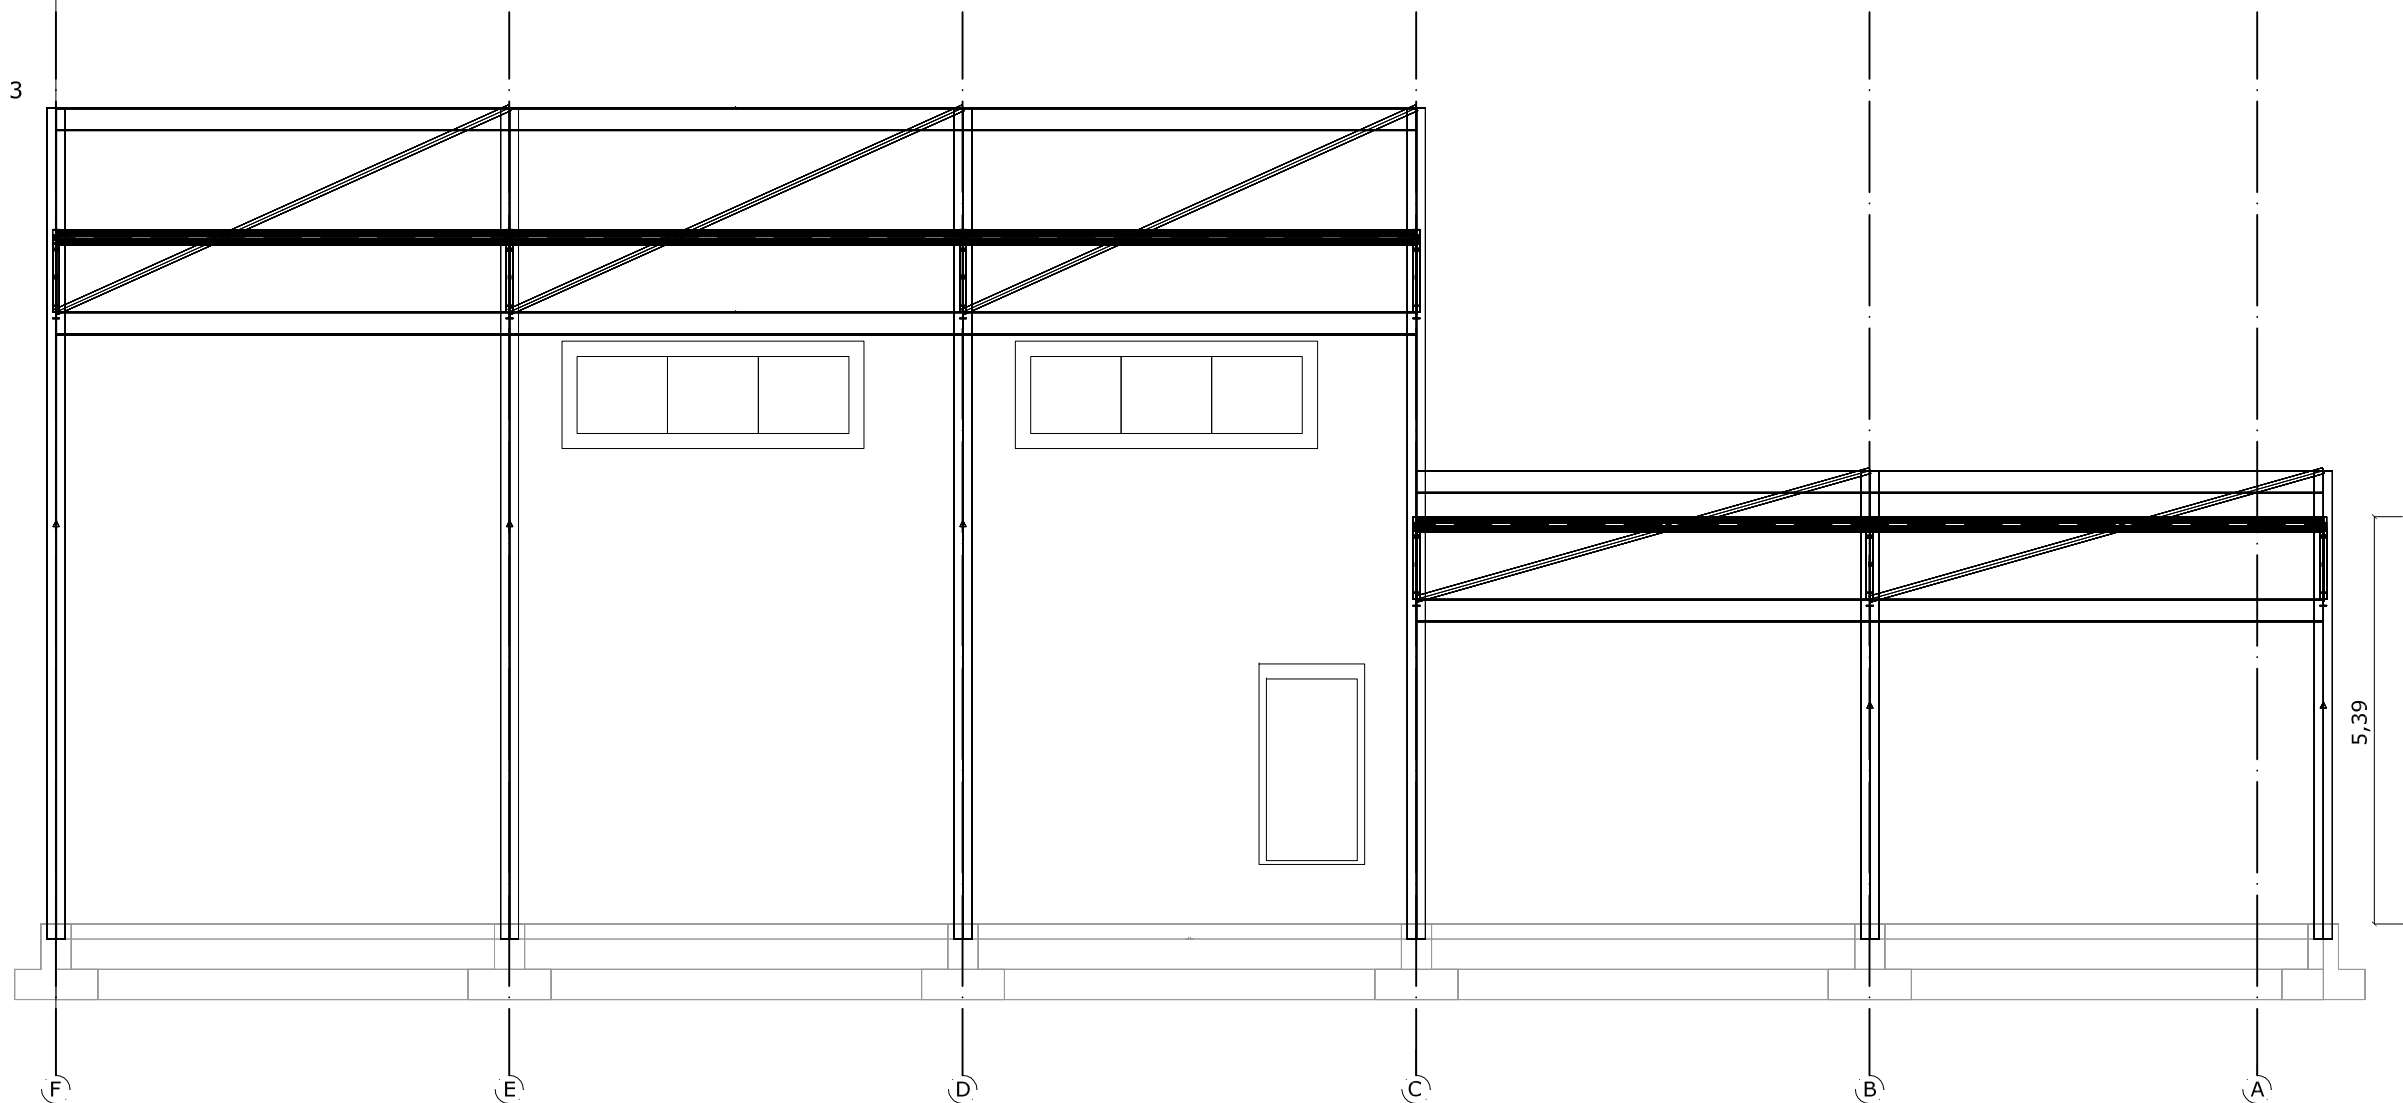

PROSPETTO SUL FILO A
SCALA 1:100

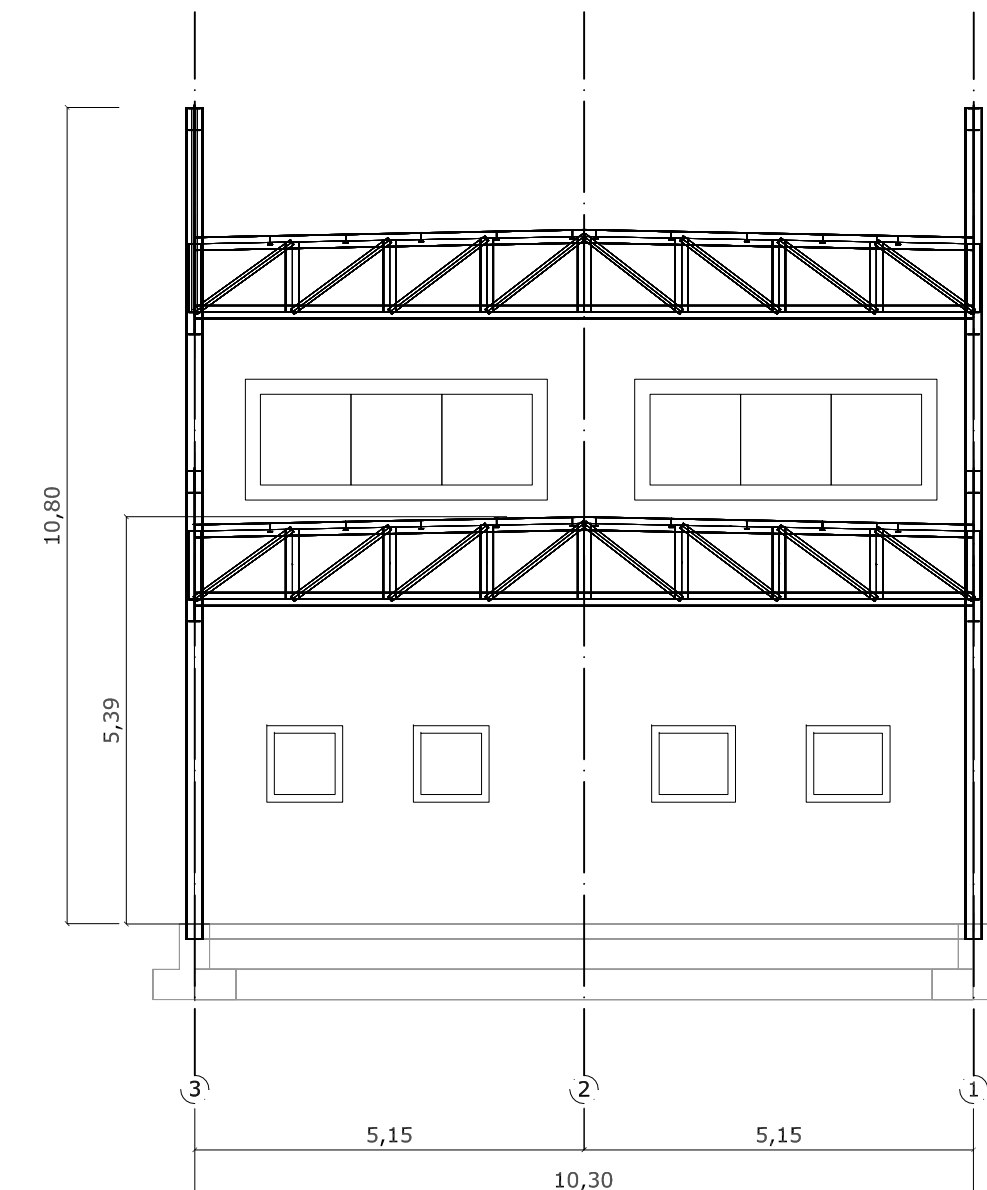

RIFERIMENTO LAYOUT: ELABORATO TECNICO P_03_PL_05_STO_R01

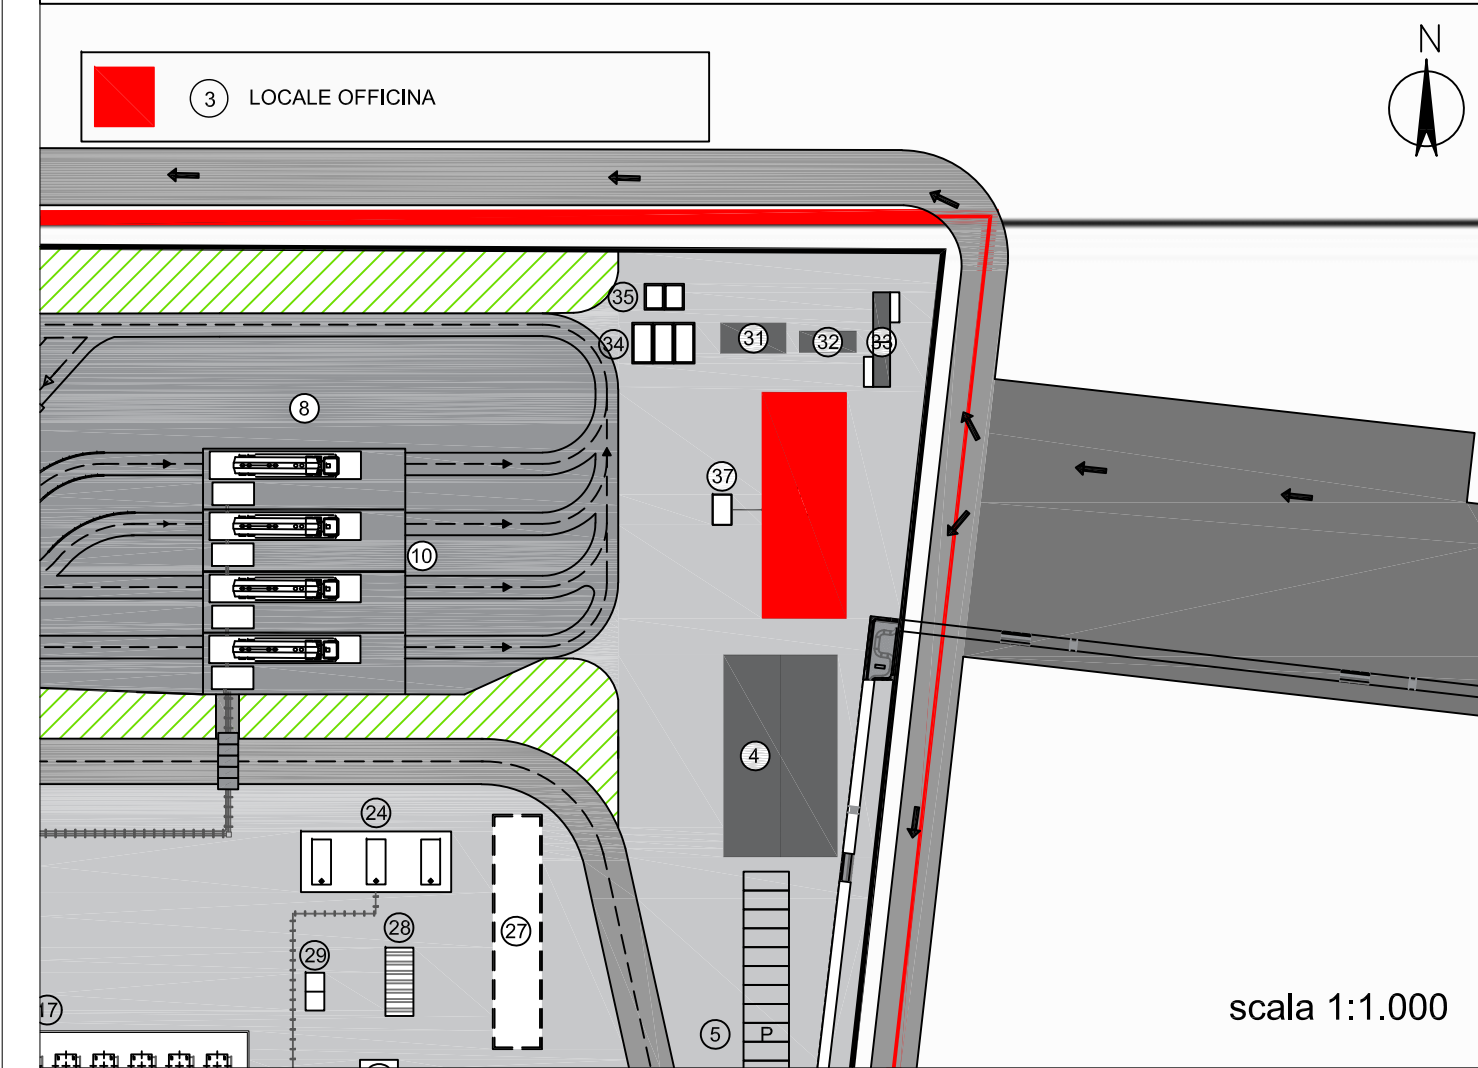


DEPOSITO COSTIERO DI RIGASSIFICAZIONE PER IL GNL (Gas Naturale Liquefatto) nel Comune di Crotona area Industriale CO.R.A.P. "Ionio Fuel - Crotona LNG"

Proponente
IONIO FUEL
IONIO NATURAL GAS
Società di Ingegneria incaricata per la progettazione
PROTOPOWER
Società di Ingegneria incaricata per la progettazione

IONIO FUEL S.R.L.
Riviera di Chiata n° 276
80121 Napoli (NA)

PROTO POWER S.R.L.
Sede legale ed uffici:
80121 Napoli (NA) - Riviera di Chiata n° 276
P.IVA.05805521217

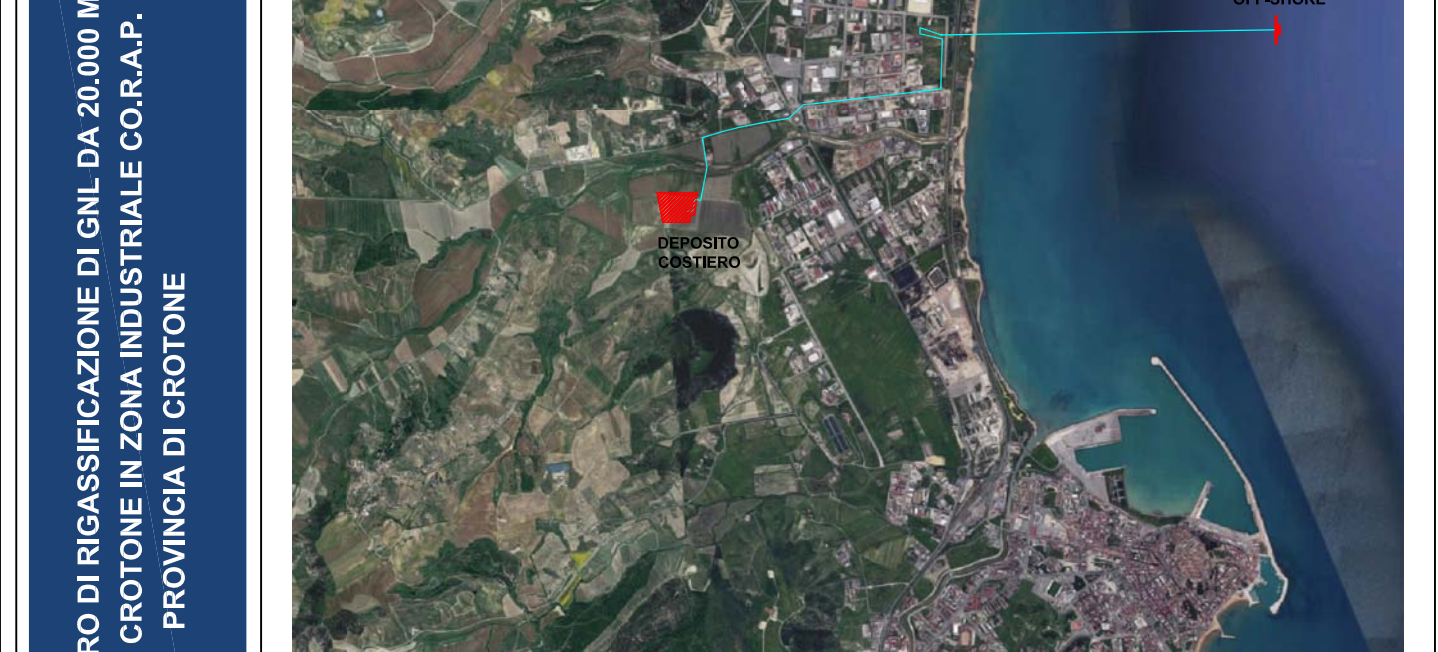

Gruppo di lavoro
Studio di impatto ambientale
Arch. Maddalena Proto
Opere antincendio
Arch. Luigi Vartuli
Opere strutturali
Ing. Alfredo Stompanato
Sicurezza Cantieri
Arch. Rosa Vartuli
Opere civili
Arch. Maddalena Proto
Arch. Luigi Vartuli
Ingegneria Gestionale
Ing. Valentina Vartuli

Consulenze specialistiche
Studio di fattibilità
Dott. Luca Lamagna
Geologia e geotecnica
Geol. Alessandro Amato
Opere Idrauliche
Ing. Giovanni Bruno
Opere marittime
Ing. Roberto de Rosa
Studio di impatto acustico, Valutazione delle emissioni in atmosfera
Ing. Carmine Ianniello
Rapporto preliminare di sicurezza
ICARO S.r.l.

PIANTE, PROSPETTI E SEZIONI LOCALI - OFFICINA
03 - PLANIMETRIE DI PROGETTO DEPOSITO GNL

NOME FILE: P_03_PL_05_STO_R01
CODICE ELABORAZIONE: P_03_PL_05_STO_R01
DESCRIZIONE: 03 - PLANIMETRIE DI PROGETTO DEPOSITO GNL
REVISIONI: REV. B
AUTORE: VALENTINA VARTULI
VERIFICATORE: VALENTINA VARTULI
DATA: 23.11.2022
PROGETTO DEFINITIVO
SCALA: 1:100
APPROVATO: [Signature]