



VISTA "A"  
SCALA 1:25

LISTA DEI COMPONENTI E DEI MATERIALI


COD	DESCRIZIONE
A	ANALIZZATORE
TI	INDICATORE DI TEMPERATURA
TE	ELEMENTO SONDA TEMPERATURA
FT	TRASMETTITORE FLUSSO
P	MISURATORE DI PRESSIONE
PI	INDICATORE DI PRESSIONE
Y	DRENI
V	SFIATI

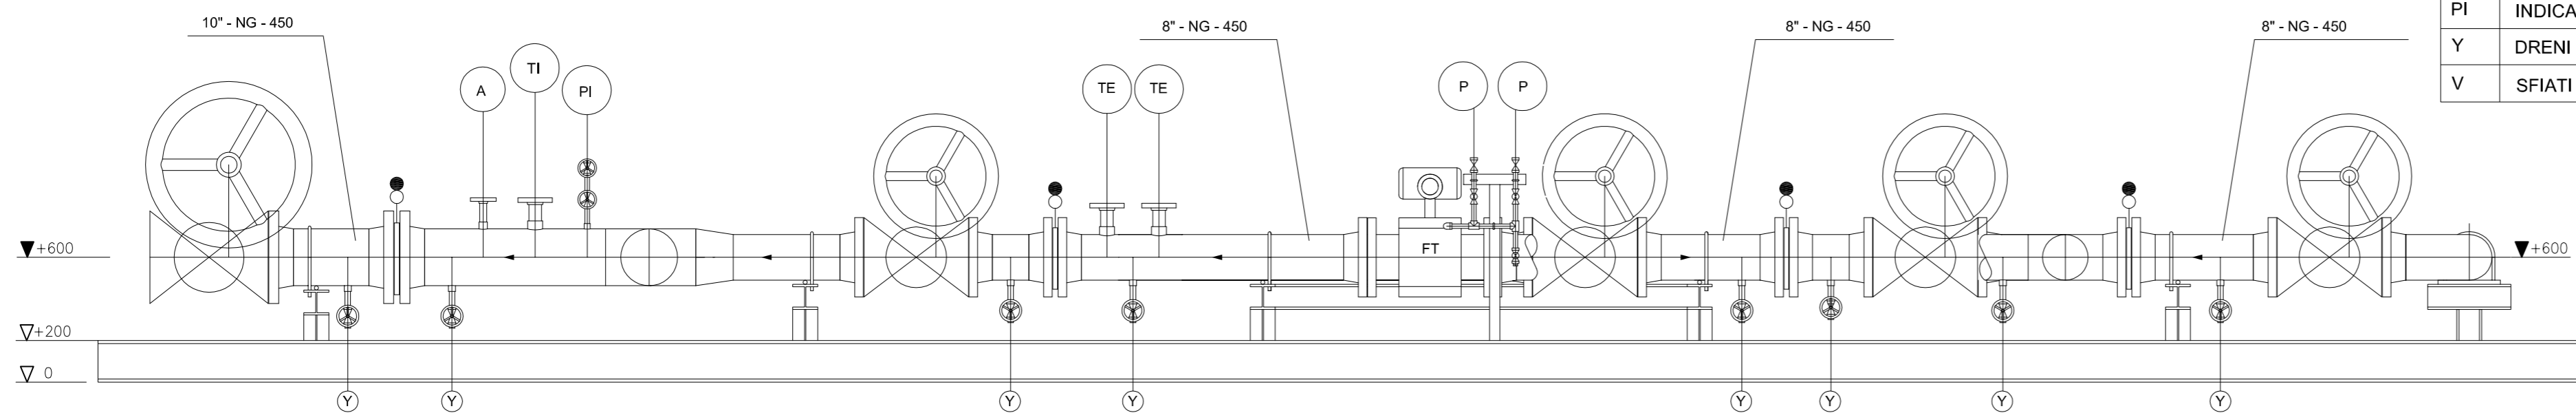

PIANTA  
SCALA 1:25

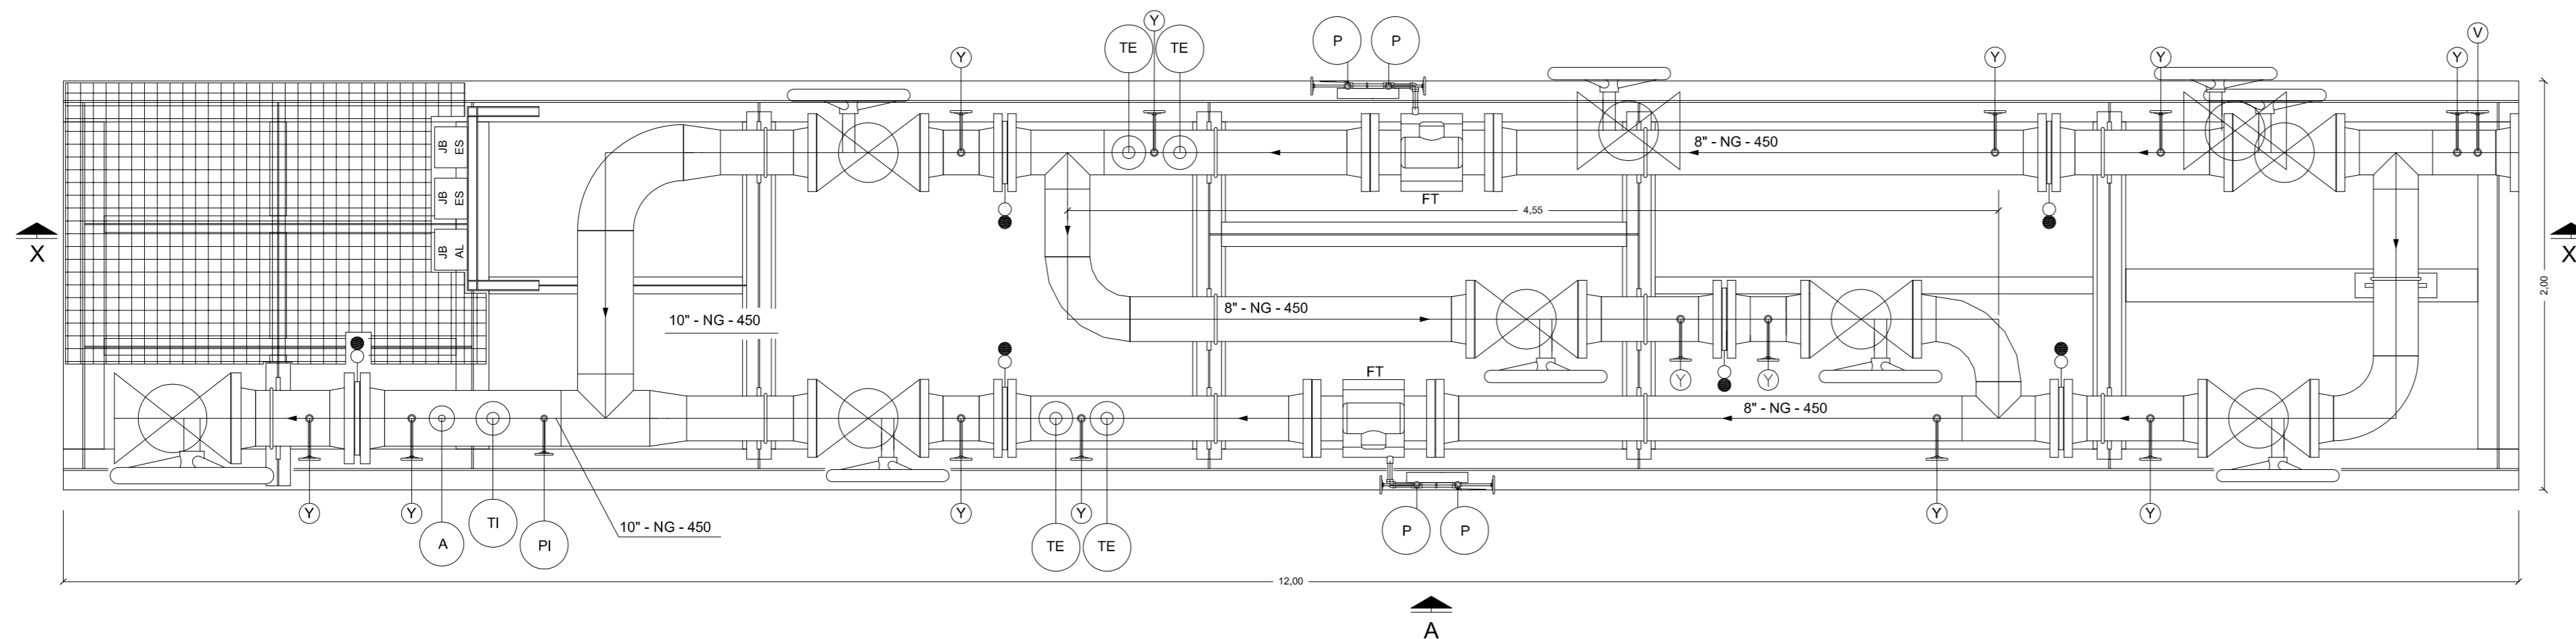

RIFERIMENTO LAYOUT: ELABORATO TECNICO P\_03\_PL\_05\_STO\_R00

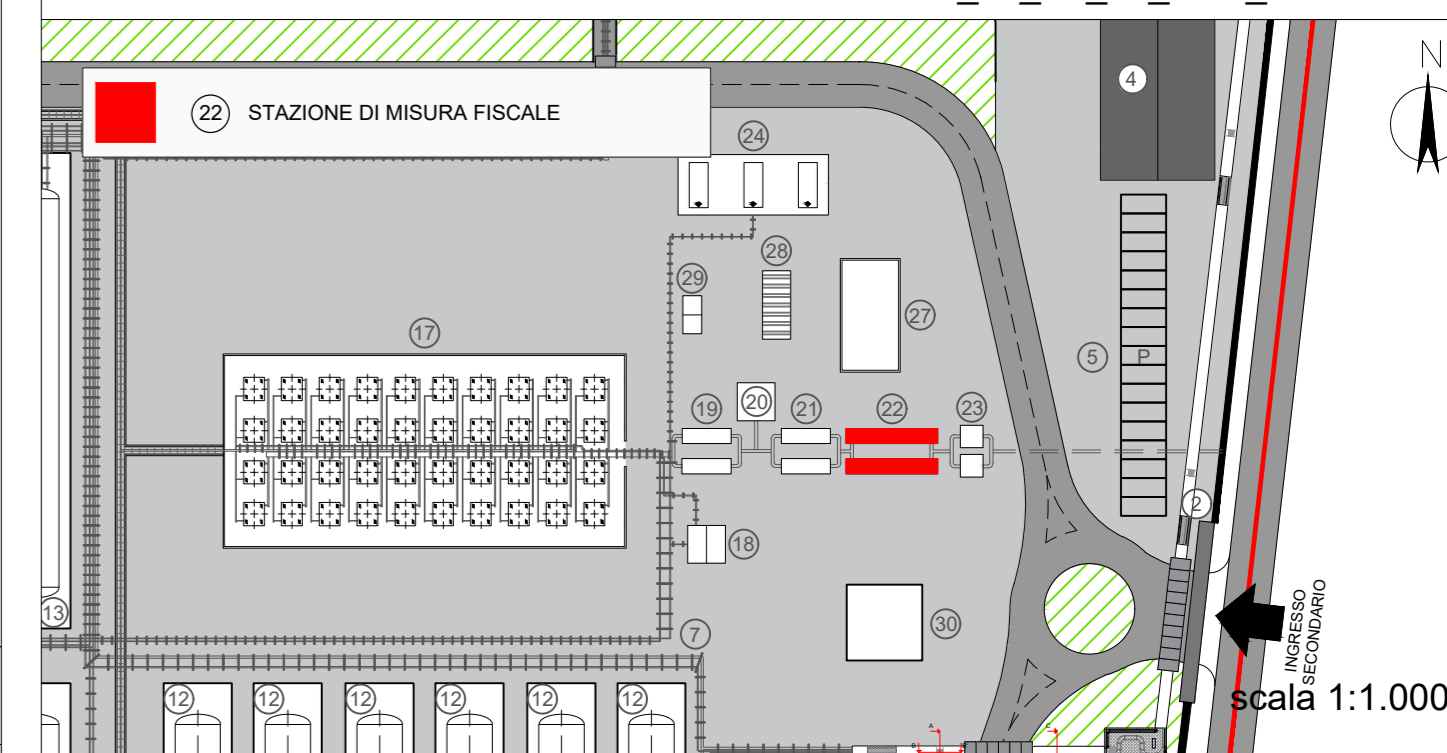

Proponente



IONIO FUEL S.R.L.  
Riviera di Chiaia n°276  
80121 Napoli (NA)




**DEPOSITO COSTIERO DI RIGASSIFICAZIONE PER IL GNL (Gas Naturale Liquefatto) NEL COMUNE DI CROTONE AREA INDUSTRIALE CO.R.A.P. "Ionio Fuel - Crotone LNG"**

Società di ingegneria incaricata per la progettazione



LAST PROJECT S.R.L.  
Sede legale ed uffici:  
80121 Napoli (NA) - Riviera di Chiaia n°276  
Tel +39 081 0607954 - Fax +39 081 19361324  
P.IVA.07557711210

DEPOSITO COSTIERO DI RIGASSIFICAZIONE DI GNL DA 20.000 MC  
NEL COMUNE DI CROTONE IN ZONA INDUSTRIALE CO.R.A.P.  
PROVINCIA DI CROTONE

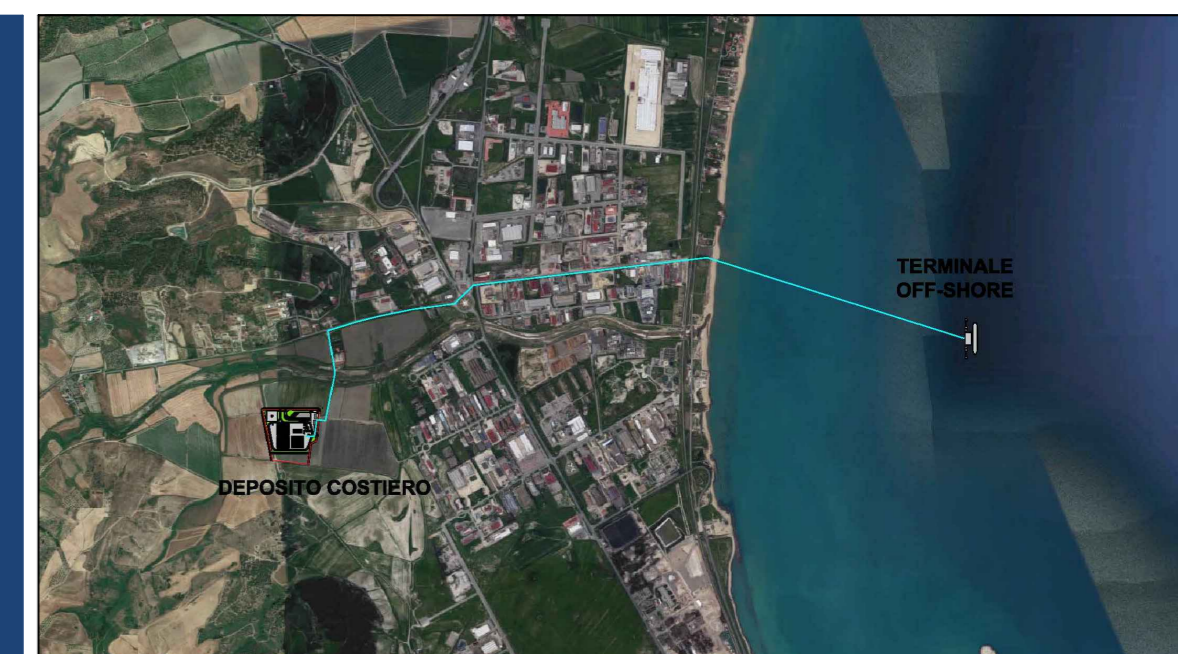

Gruppo di lavoro Last Project S.r.l.

Studio di impatto ambientale  
Arch. Maddalena Proto  
Opere antincendio  
Arch. Luigi Vartuli  
Opere strutturali  
Ing. Alfredo Stompanato  
Sicurezza Cantieri  
Arch. Rosa Vartuli  
Opere civili  
Arch. Maddalena Proto  
Arch. Luigi Vartuli

Consulenze specialistiche

Ingegneria Gestionale  
Dott. Ing. Valentina Vartuli  
Studio di fattibilità  
Dott. Luca Lamagna  
Geologia e geotecnica  
Geol. Alessandro Amato  
Opere Idrauliche  
Ing. Giovanni Bruno  
Studio di impatto acustico  
Valutazione delle emissioni in atmosfera  
Ing. Carmine Iannace  
Rapporto preliminare di sicurezza  
ICARO S.r.l.

**STAZIONE DI MISURA FISCALE**  
08 - PARTICOLARI COSTRUTTIVI

Progetto Definitivo

SCALA 1:25

CODICE ELAB. P\_08\_PL\_08\_MIS\_R00

REV.	DESCRIZIONE	DATA	REDATTO	VERIFICATO	APPROVATO
A	PRIMA EMISSIONE	Maggio 2019			