
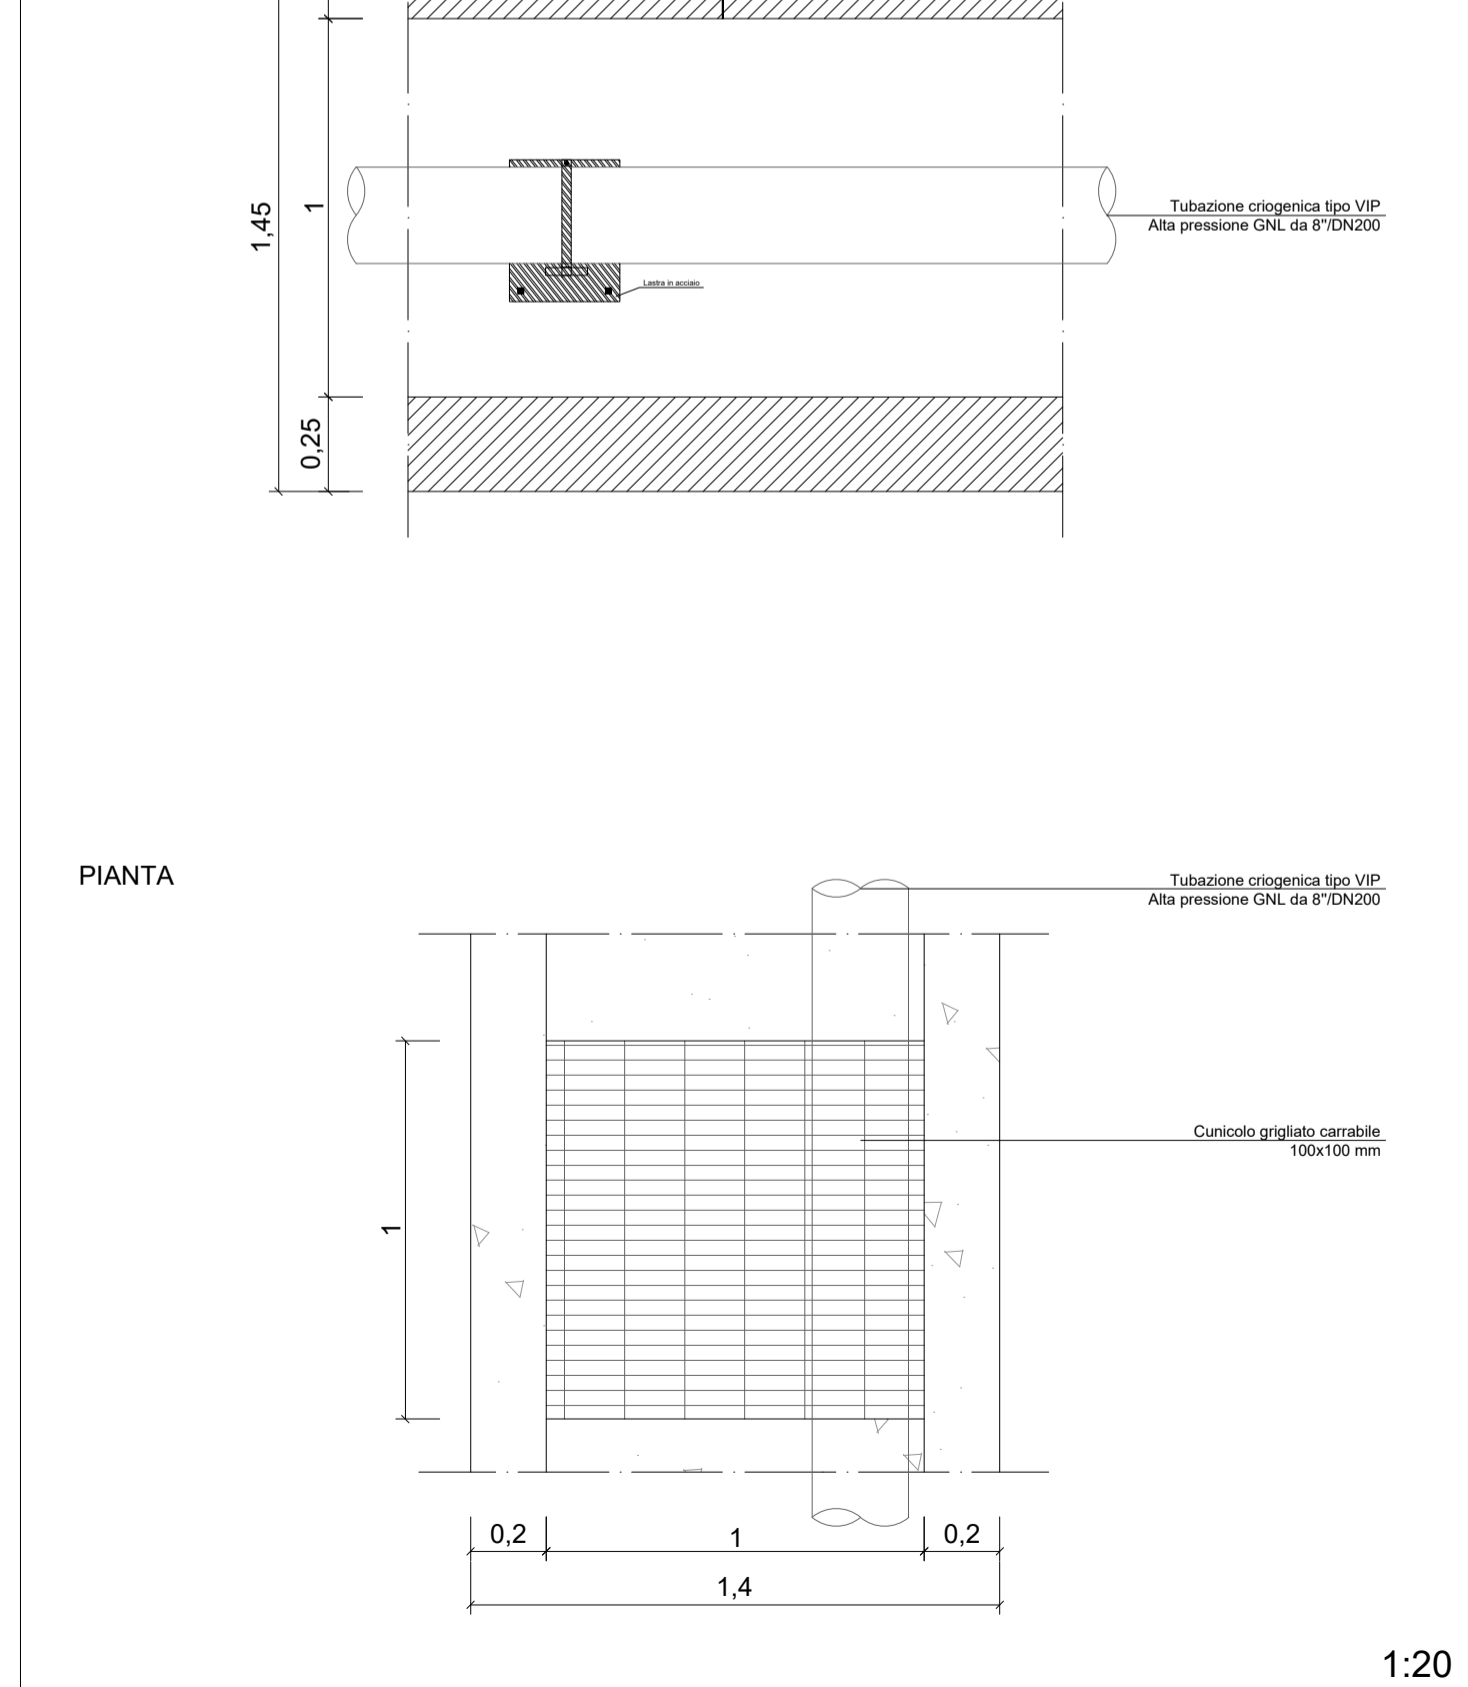
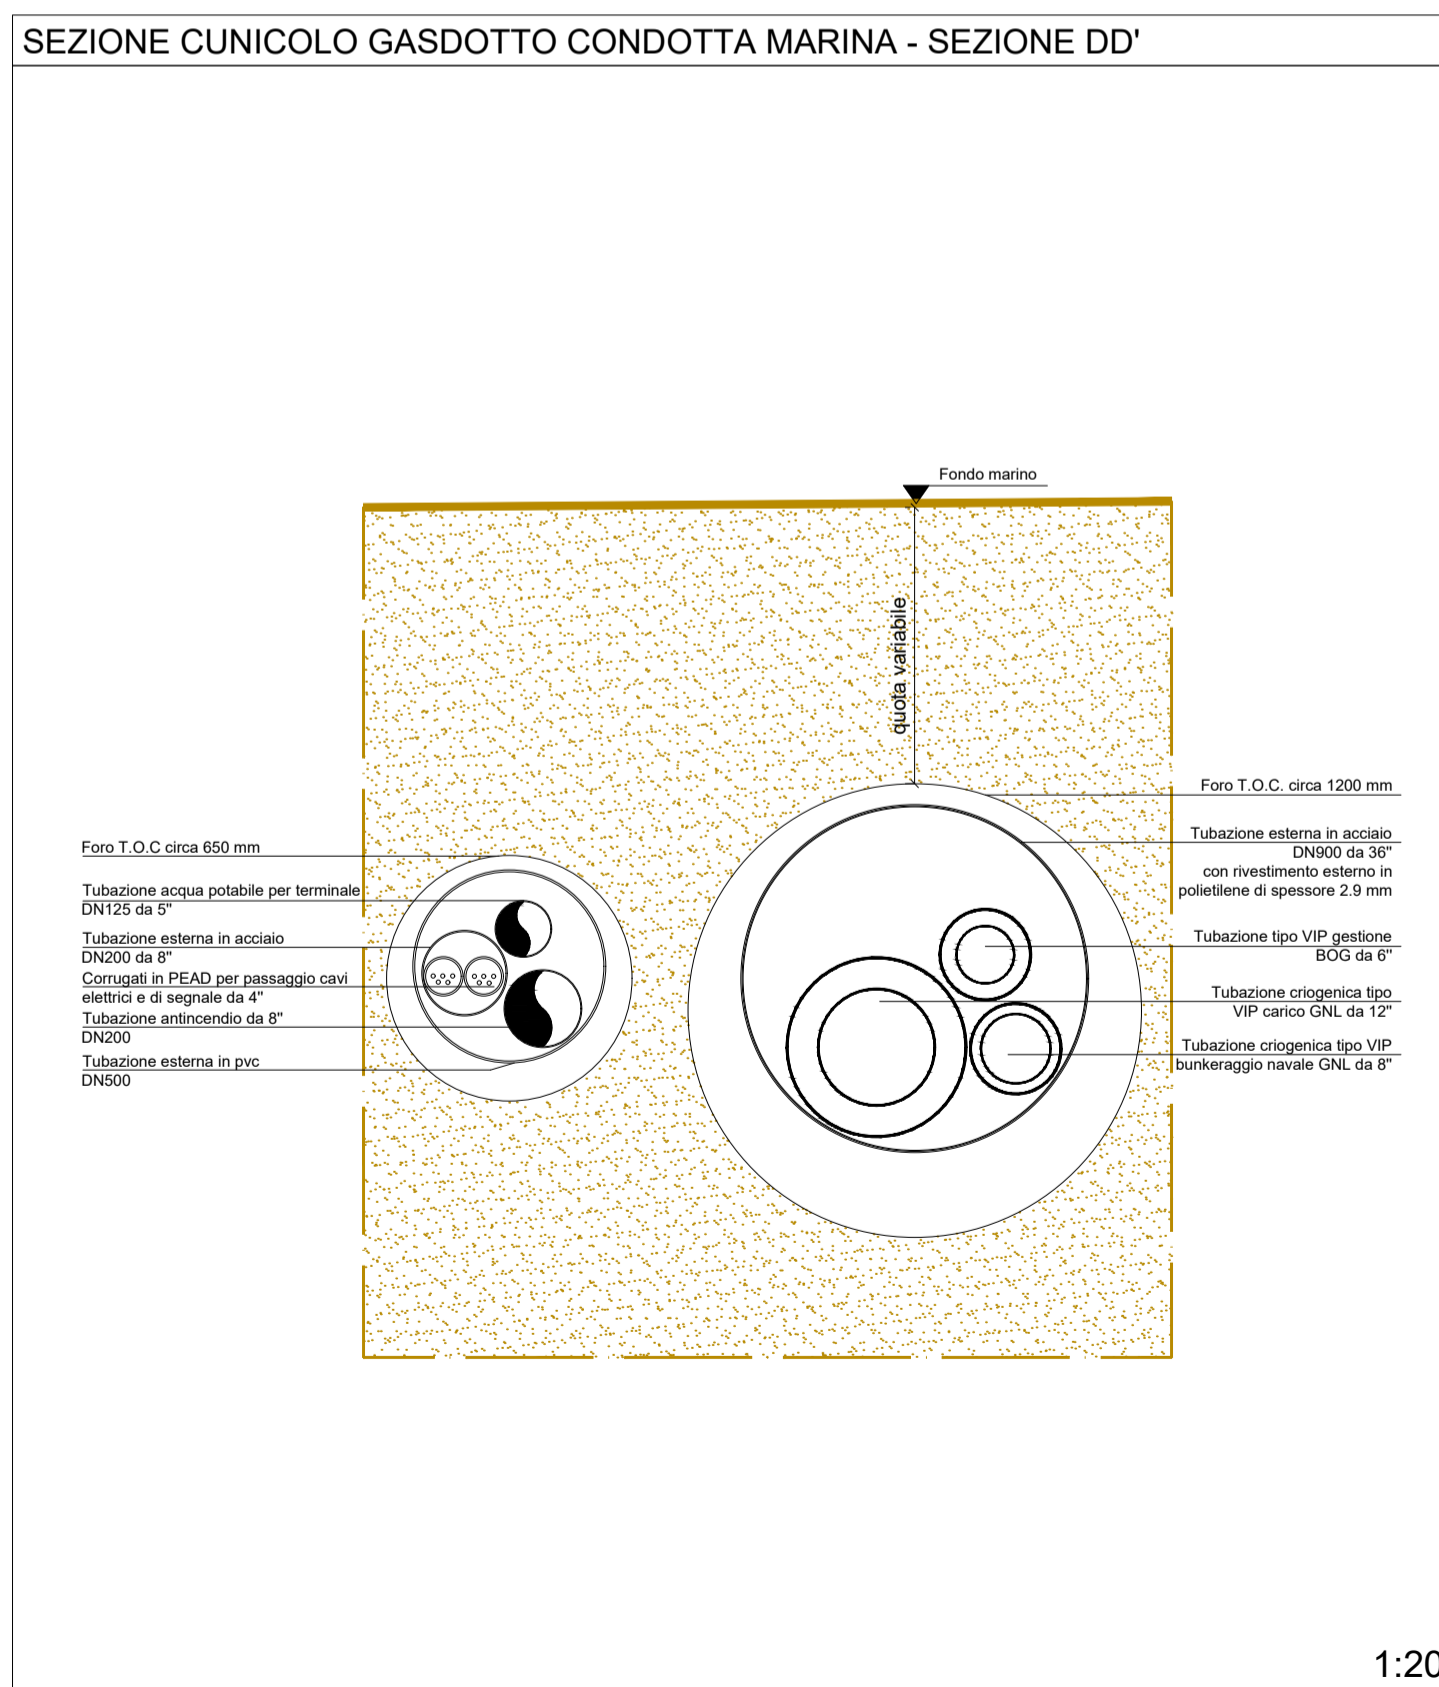
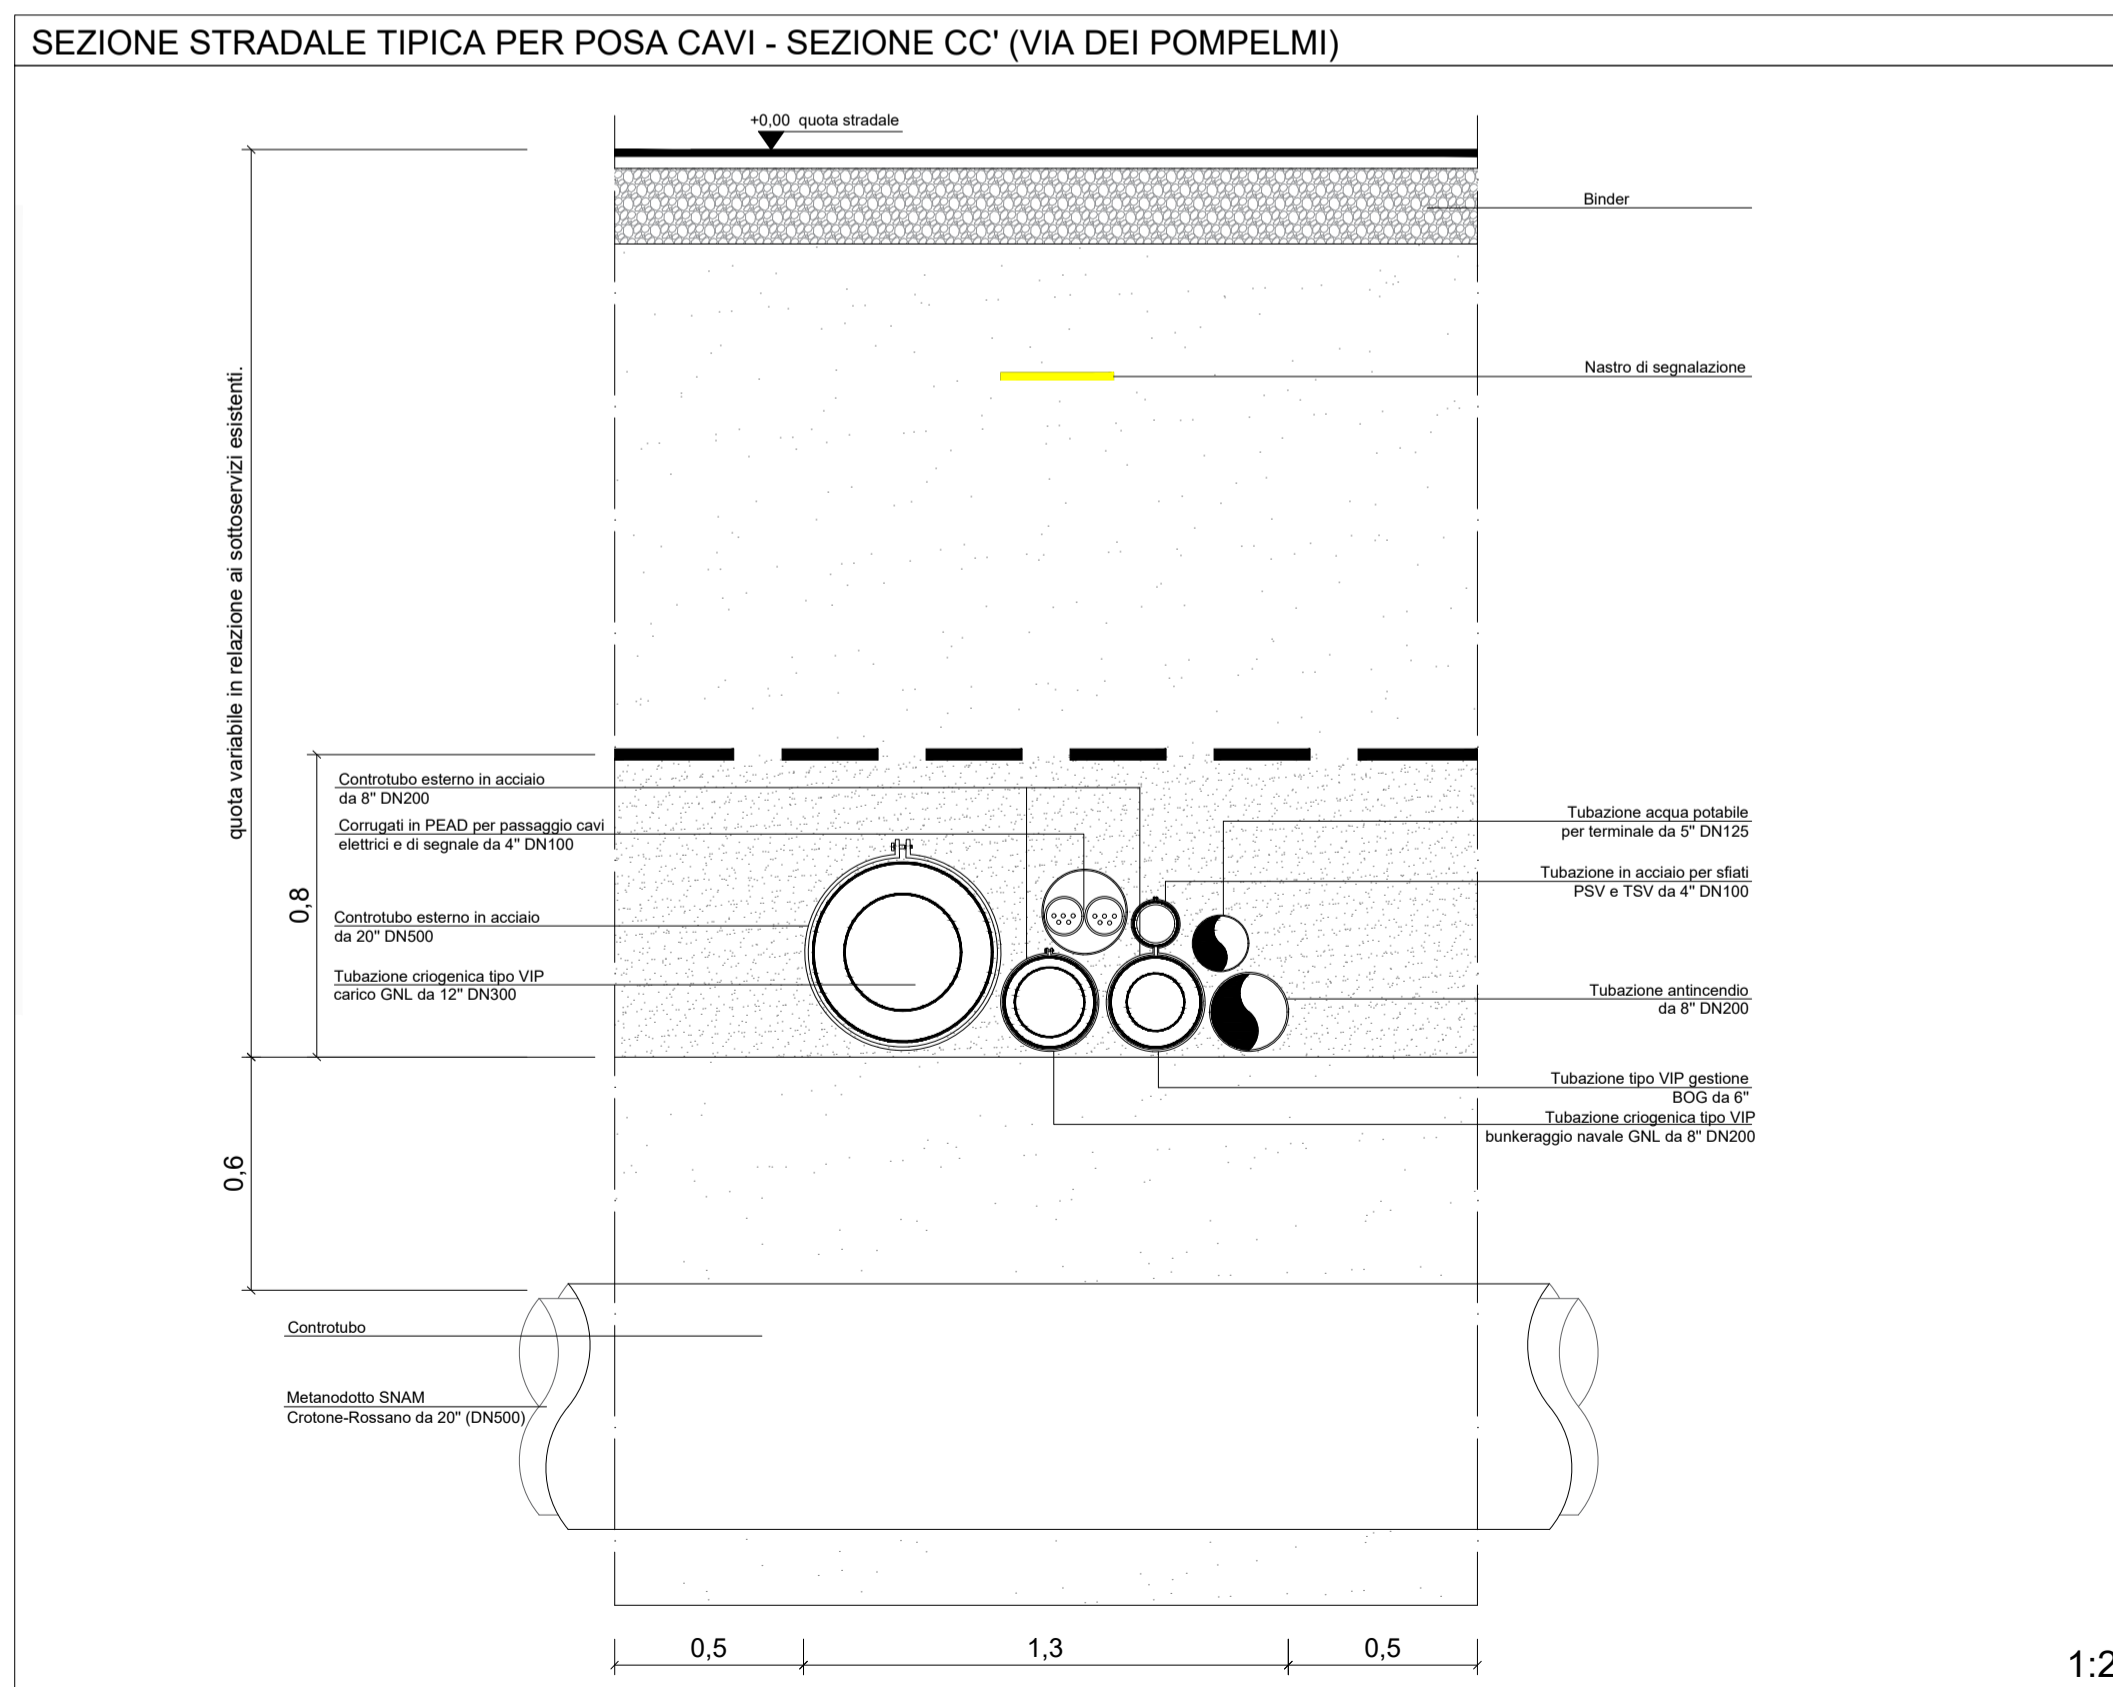
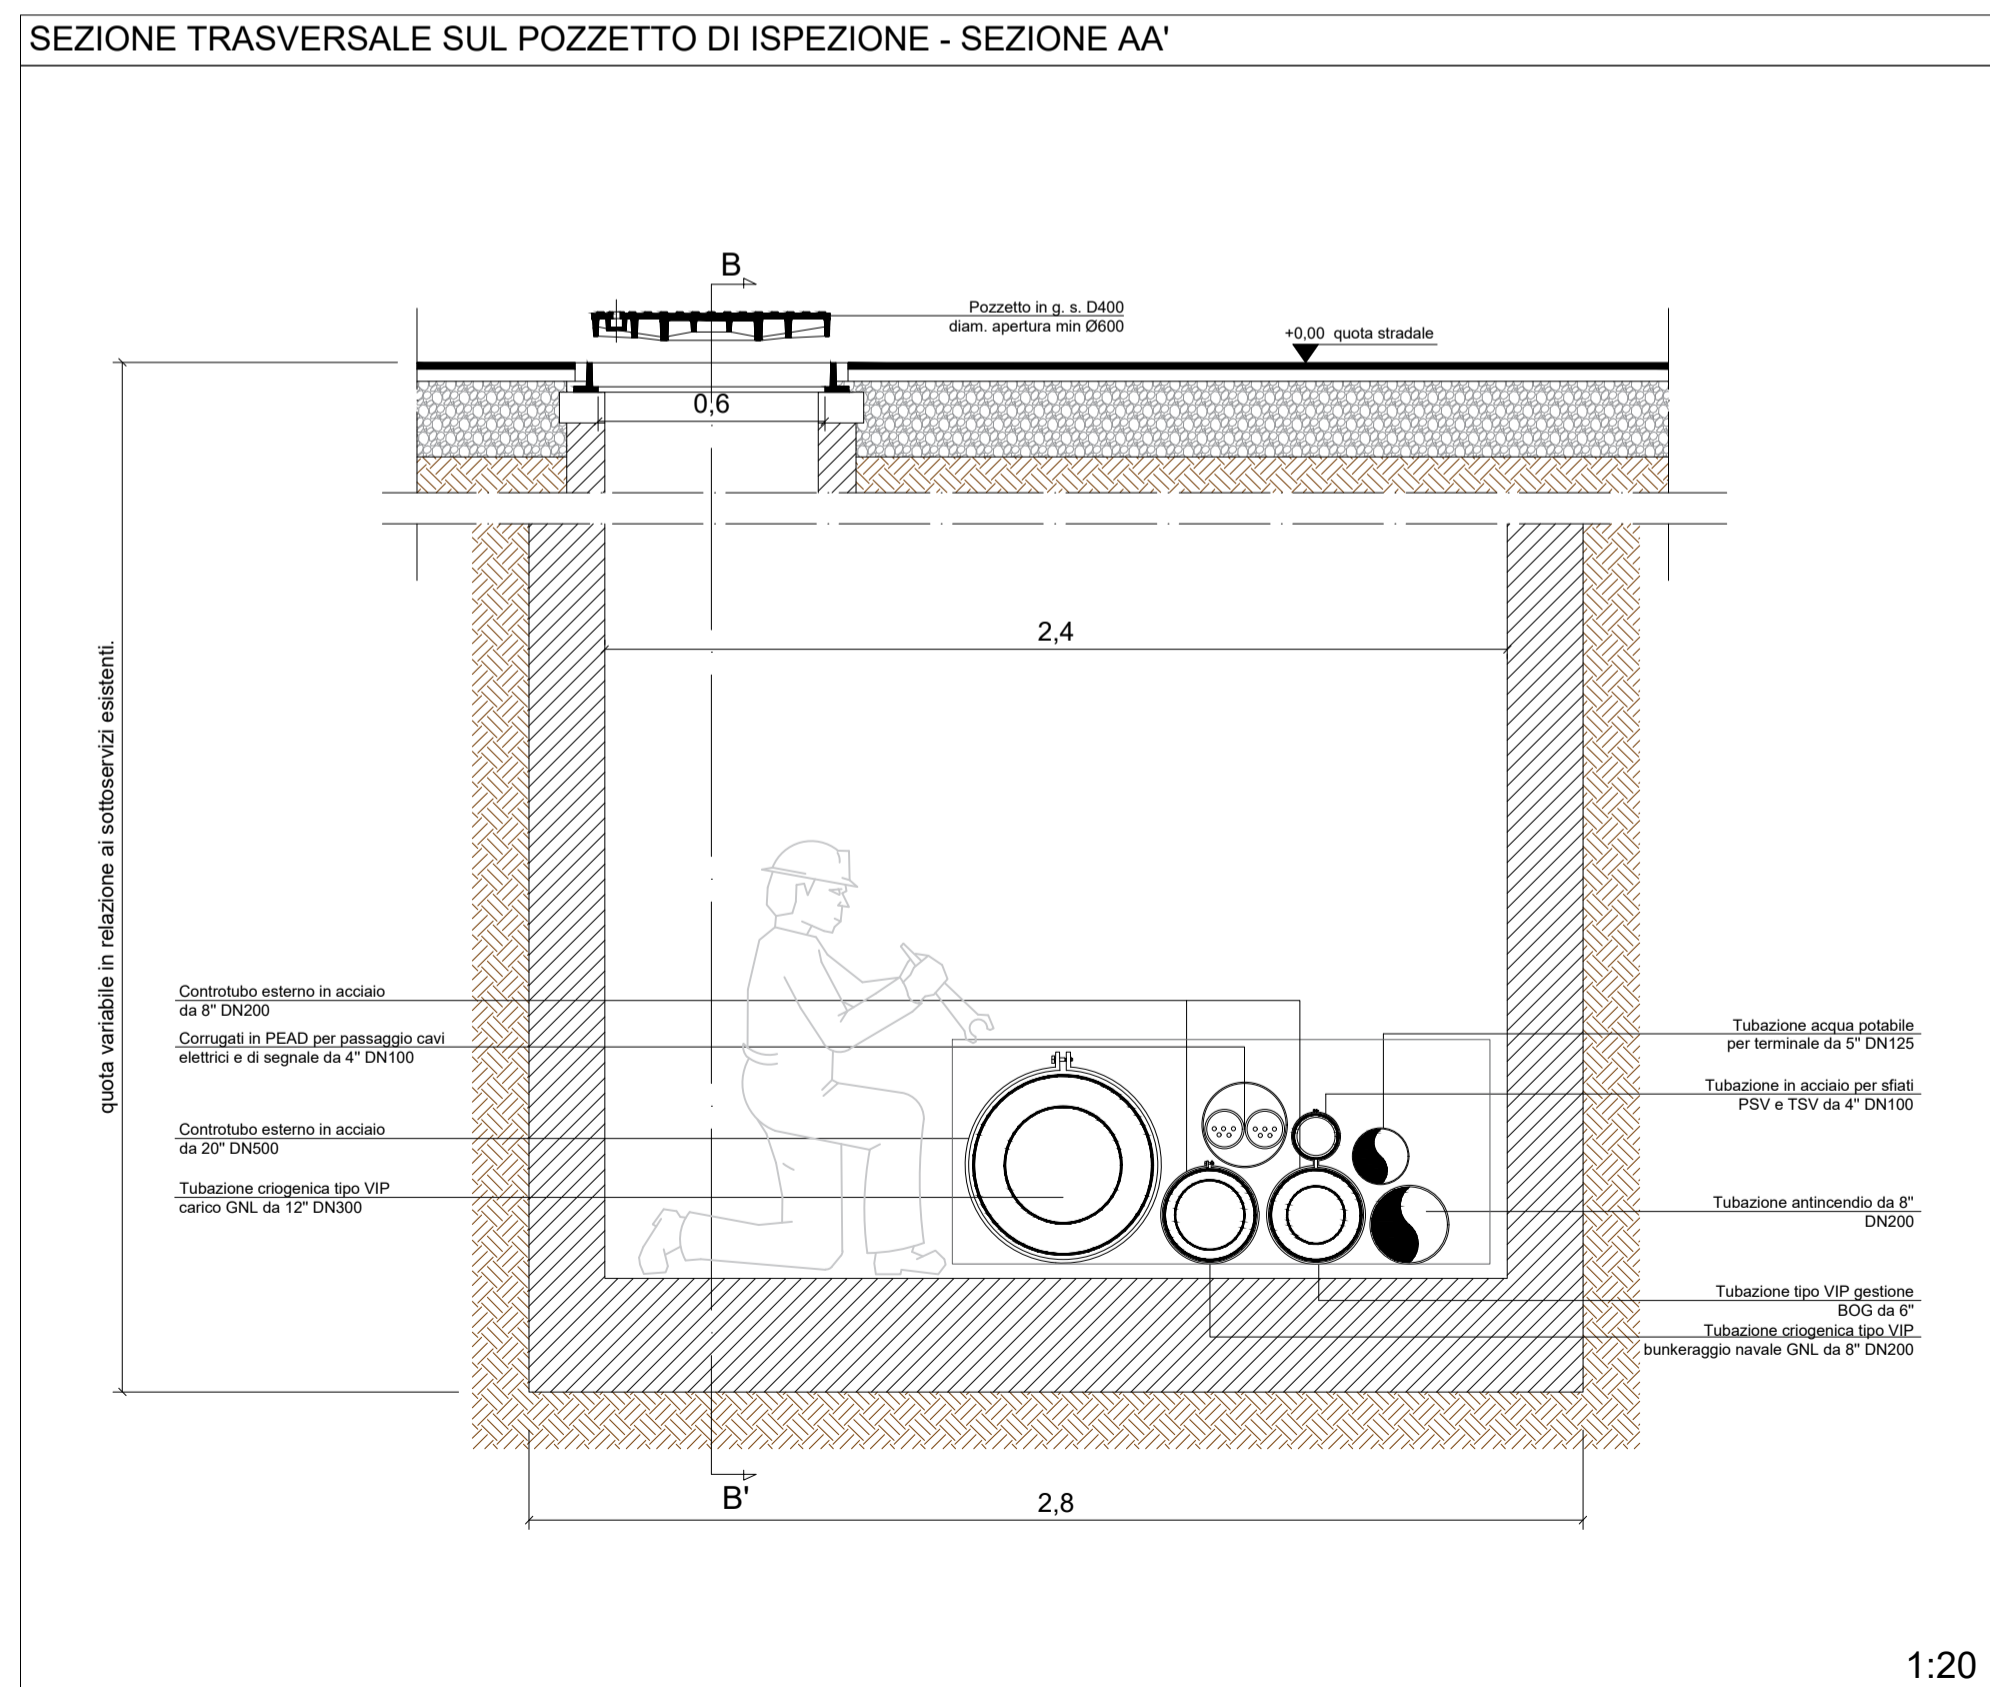
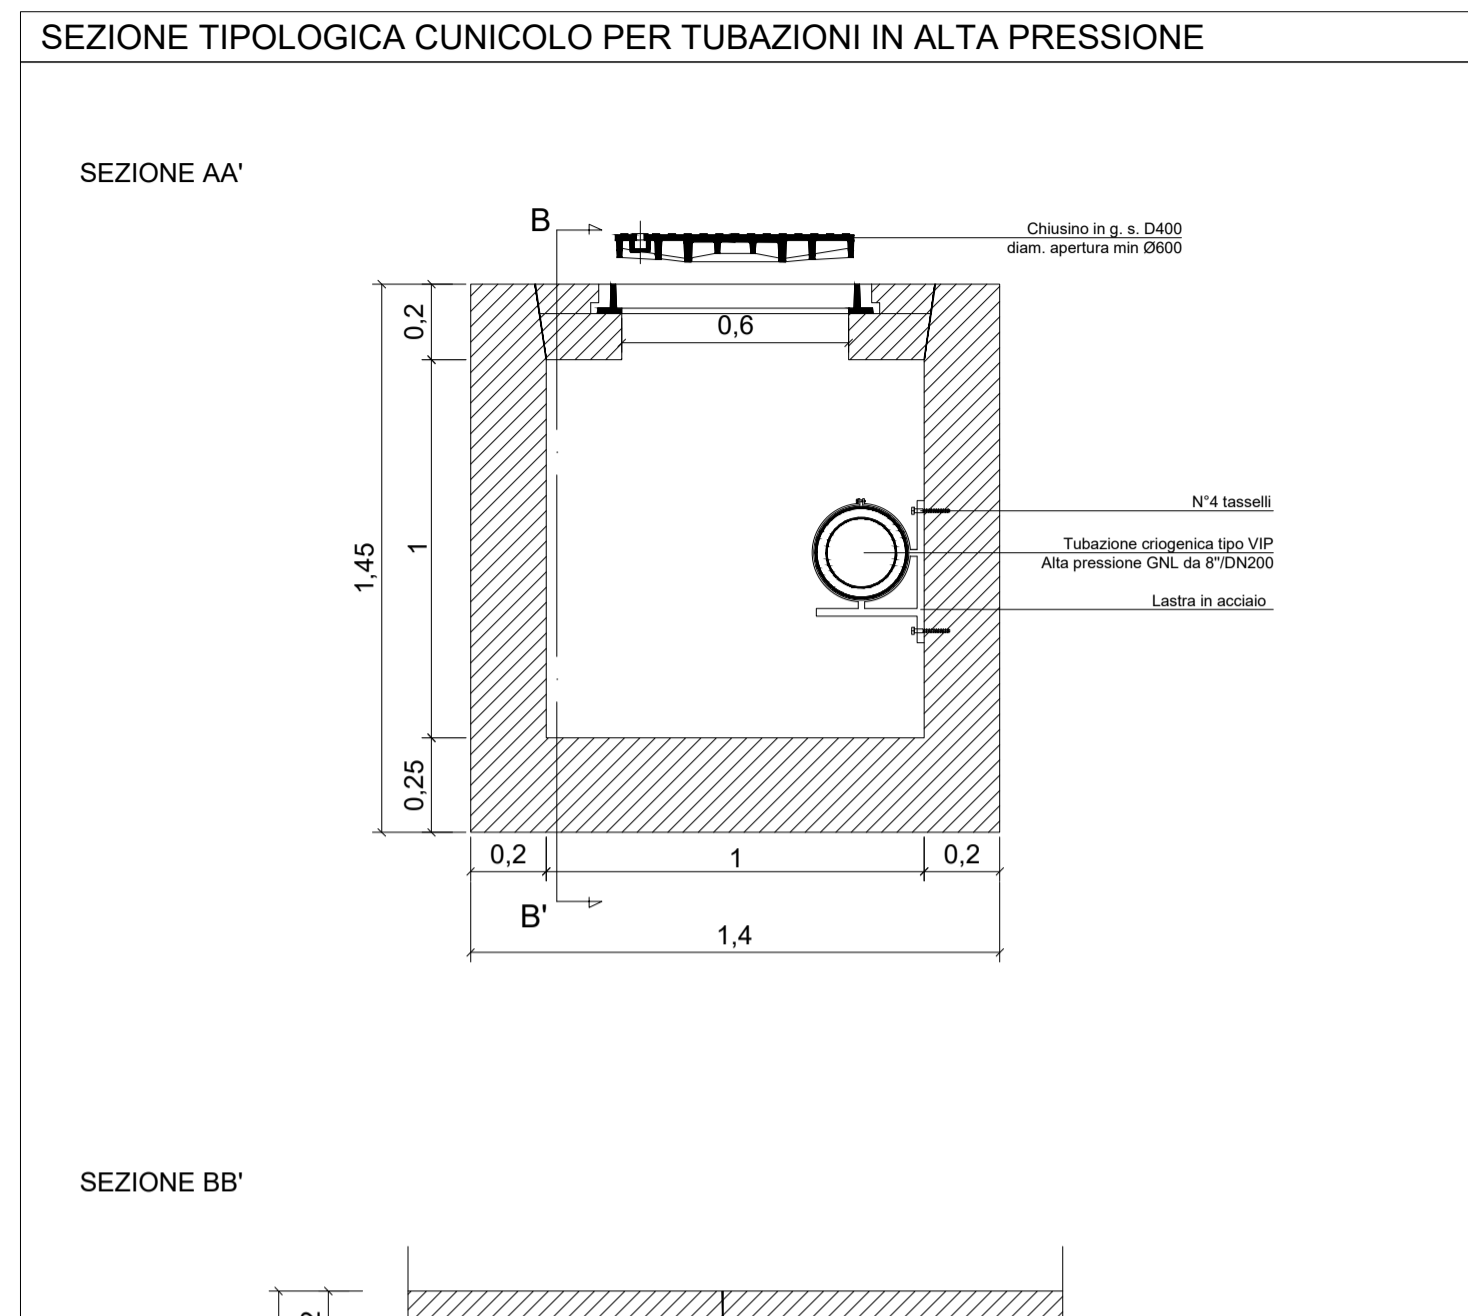
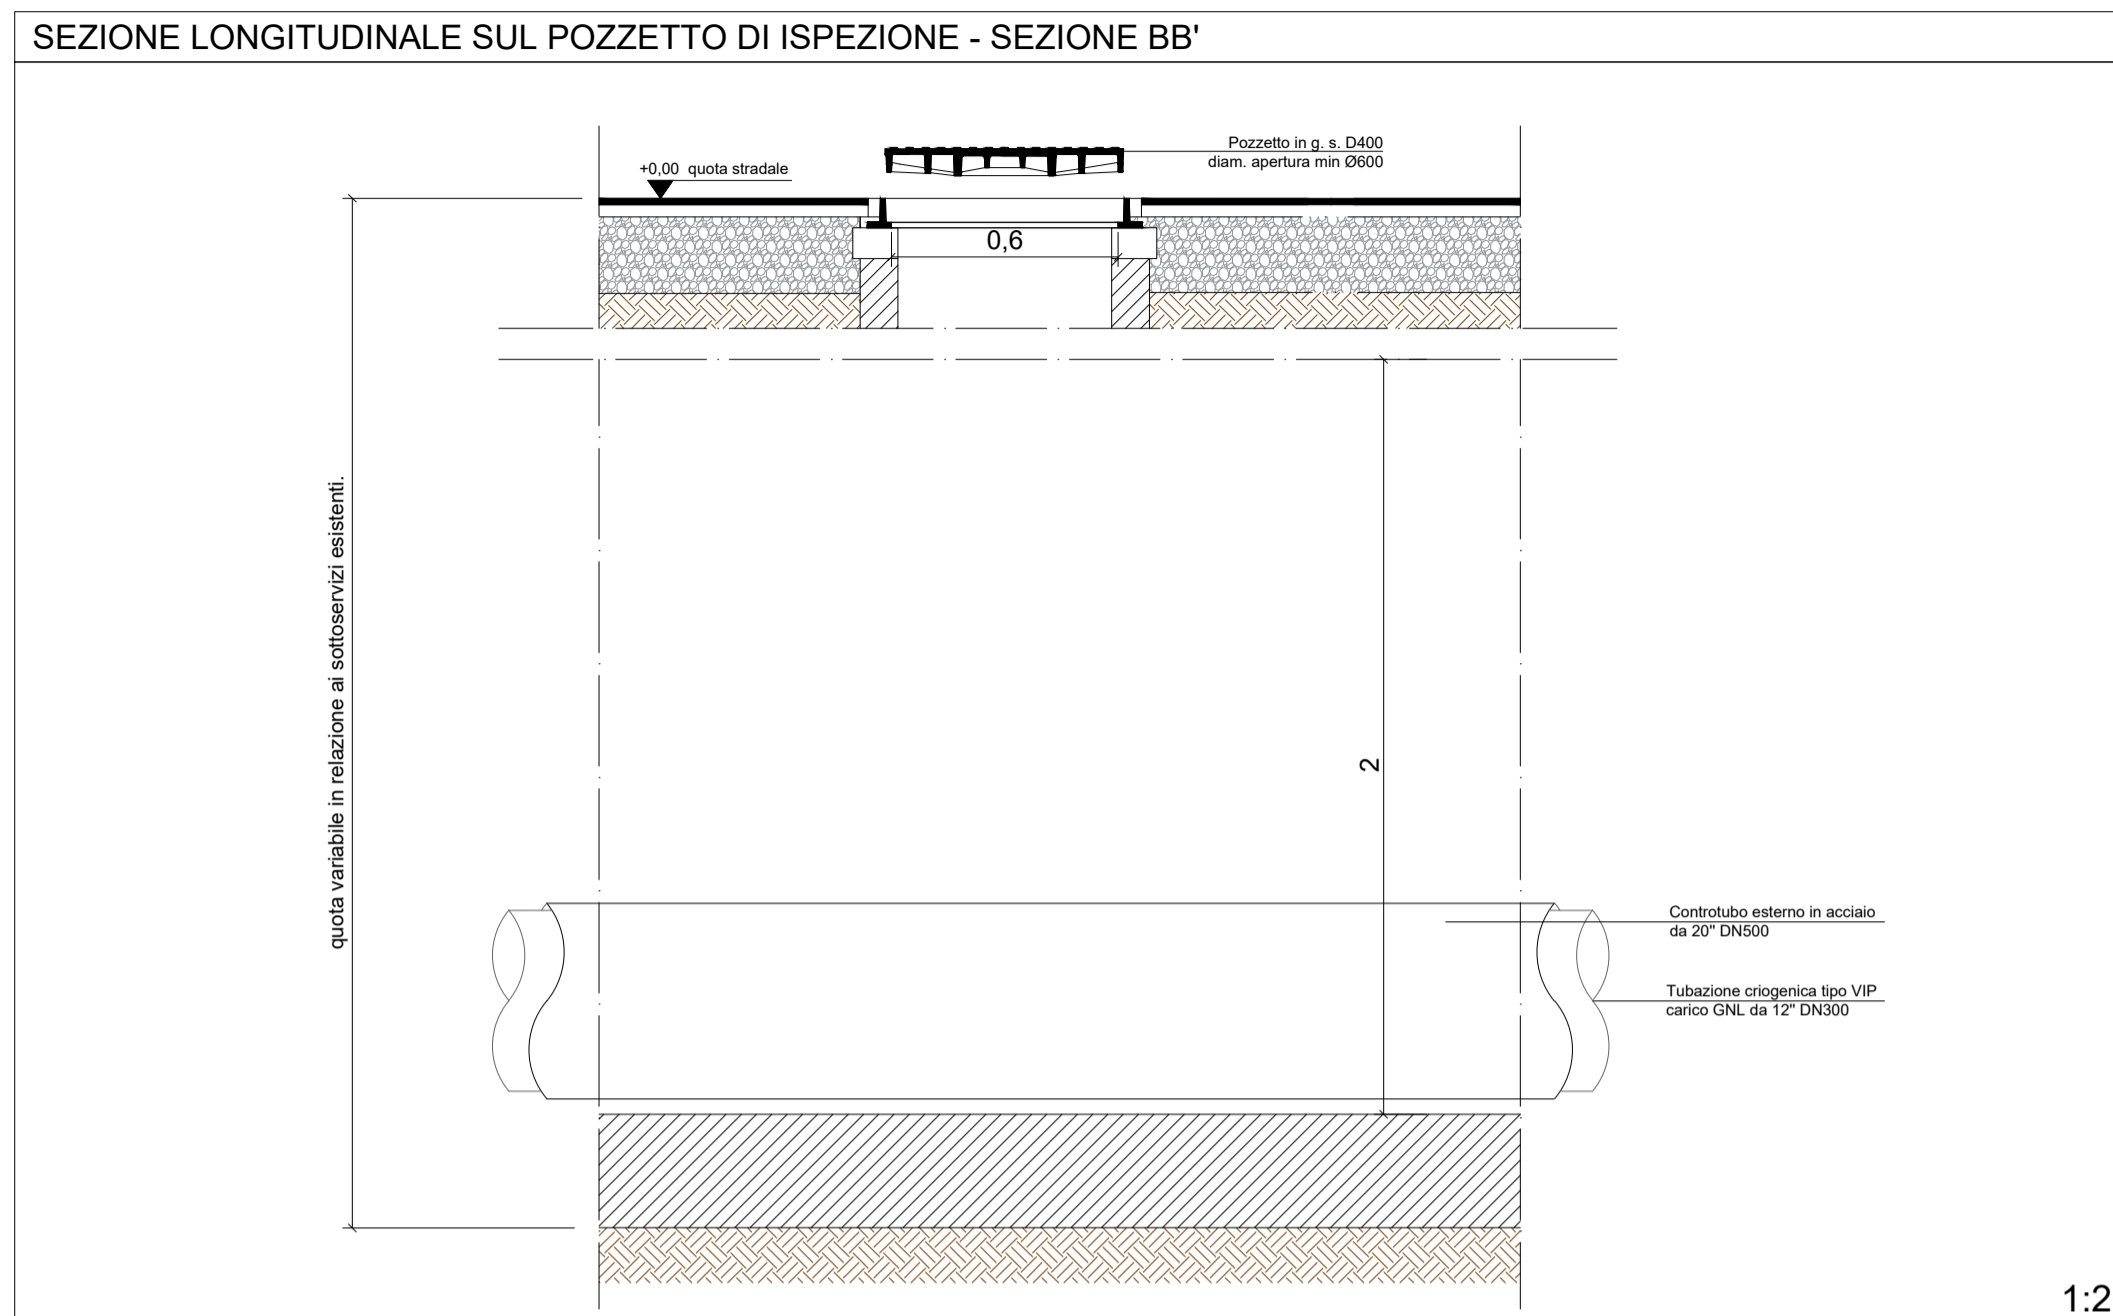


LEGENDA

- Chiusino di ispezione
- Area impianto GNL
- Condotta criogenica Ionio Fuel

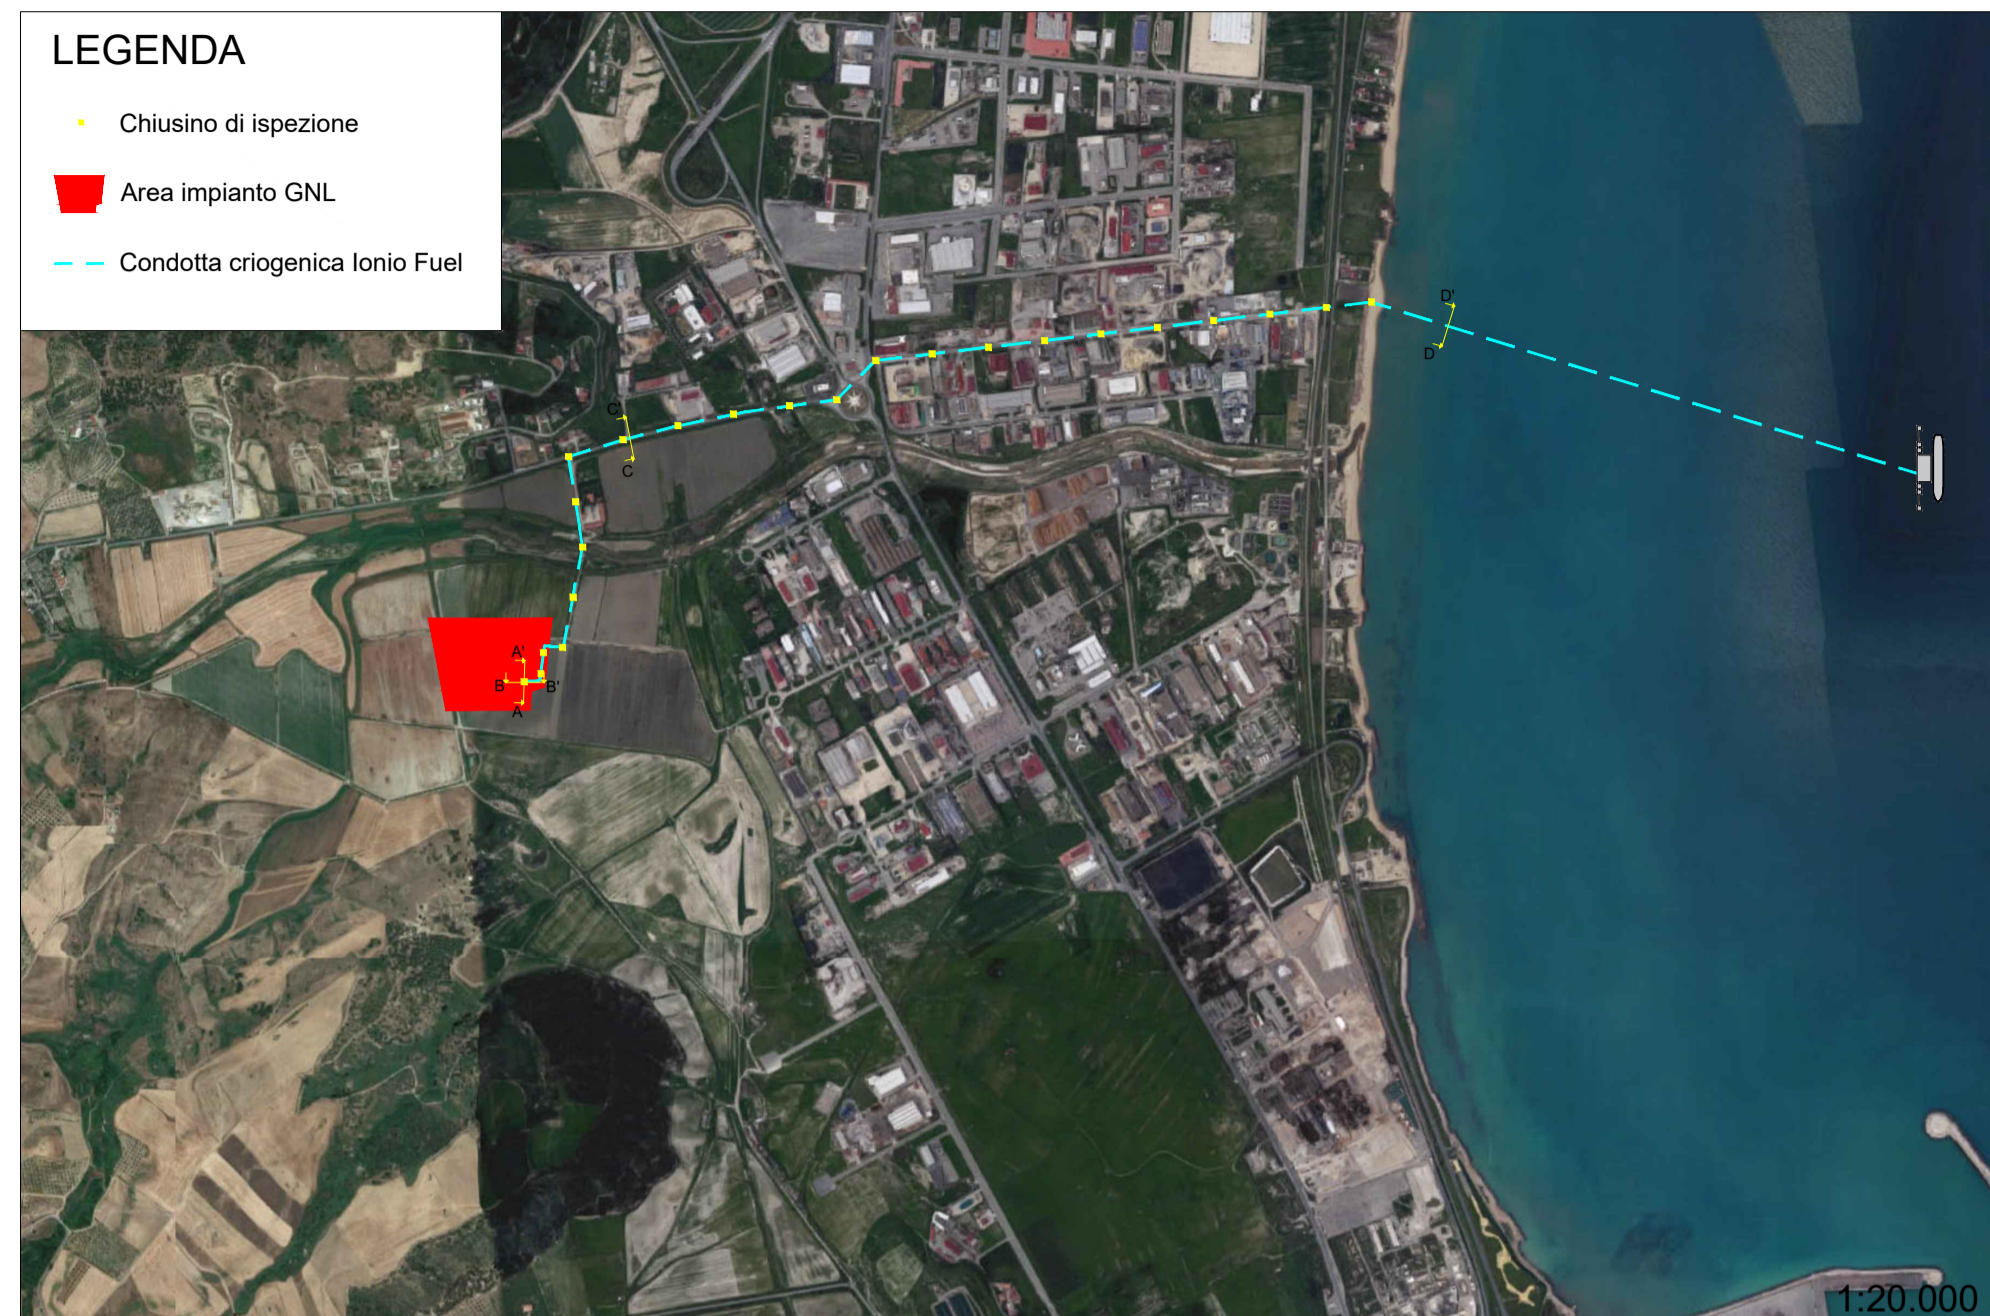


Proponente
IONIO FUEL
 LIQUID NATURAL GAS
 IONIO FUEL S.R.L.
 Riviera di Chiaia n°276
 80121 Napoli (NA)

PROTOPower

DEPOSITO COSTIERO DI RIGASSIFICAZIONE PER IL GNL (Gas Naturale Liquefatto) NEL COMUNE DI CROTONE AREA INDUSTRIALE CO.R.A.P.
"Ionio Fuel - Crotone LNG"

Società di ingegneria incaricata per la progettazione
LASTPROJECT

LAST PROJECT S.R.L.
 Sede legale ed uffici:
 80121 Napoli (NA) - Riviera di Chiaia n°276
 Tel +39 081 0607954 - Fax +39 081 19361324
 P.IVA:07557711210

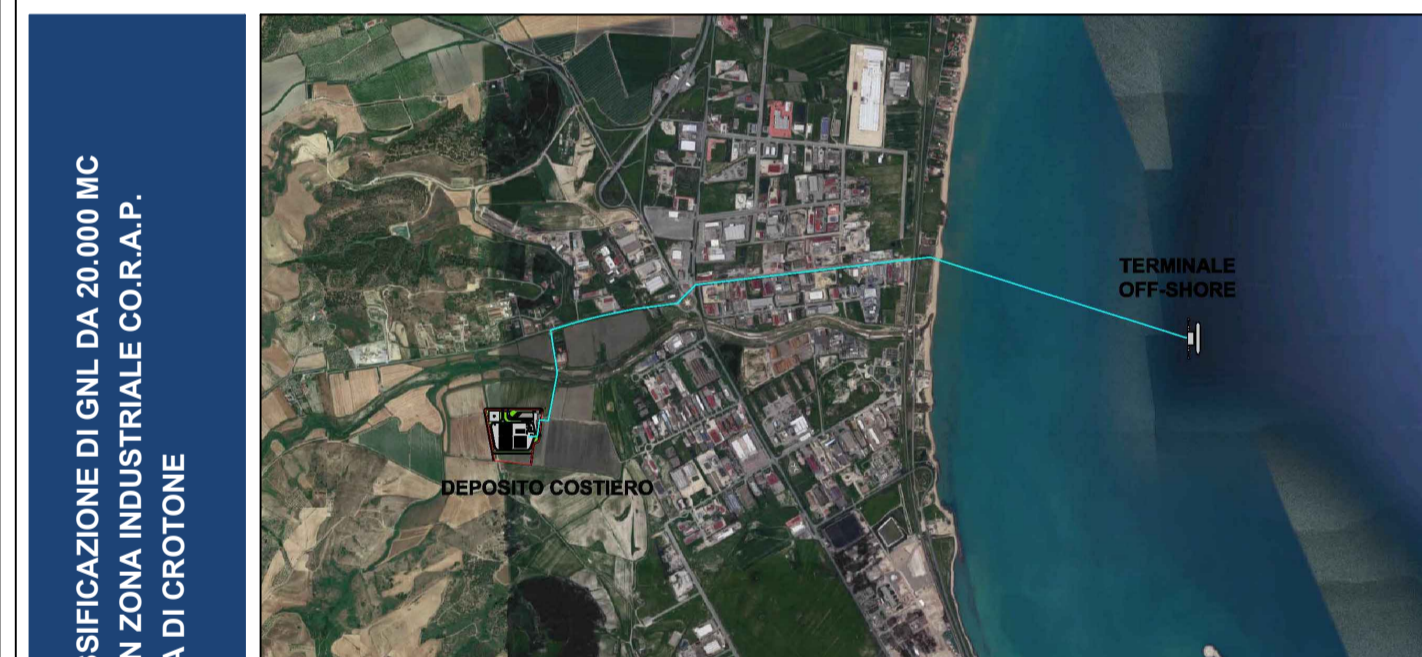

DEPOSITO COSTIERO DI RIGASSIFICAZIONE DI GNL DA 20.000 MC NEL COMUNE DI CROTONE IN ZONA INDUSTRIALE CO.R.A.P. PROVINCIA DI CROTONE

SAIPEM
 People, Skills, Equipment.

ferta
 Ferta S.p.A.

MOLINO + FACCHINELLI + ZERRINI
 COOPERATE FINANZIARIE

ICARO
 Molino Faschinelli Zerini & Partners S.r.l.

Gruppo di lavoro Last Project S.r.l.
 Studio di impatto ambientale
 Arch. Maddalena Proto
 Opere antincendio
 Arch. Luigi Varulli
 Opere strutturali
 Ing. Alfredo Stompanato
 Sicurezza Cantieri
 Arch. Rosa Varulli
 Opere civili
 Arch. Luigi Varulli
 Architetto
ROS CUNICOLO ISPEZIONABILE PER PASSAGGIO TUBAZIONI
 N. 5482

Consulenze specialistiche
 Ingegneria Gestionale
 Dott. Ing. Valentina Vattu
 Studio di fattibilità
 Dott. Luca Lamagna
 Geologia e geotecnica
 Geol. Alessandro Amato
 Opere Idrauliche
 Ing. Giovanni Bruno
 Studio di impatto acustico, Valutazione delle emissioni in atmosfera
 Ing. Carmine Iandolo
 Rapporto preventivo di sicurezza
 ICARO S.r.l.

Architetto
ROS CUNICOLO ISPEZIONABILE PER PASSAGGIO TUBAZIONI
 N. 5482

Progetto Definitivo

NOME FILE
 P_08_PL_13_CUN_R00

SCALA
 1:20

REV.	DESCRIZIONE	DATA	REDATTO	VERIFICATO	APPROVATO
A	PRIMA EMISSIONE	Maggio 2019			