
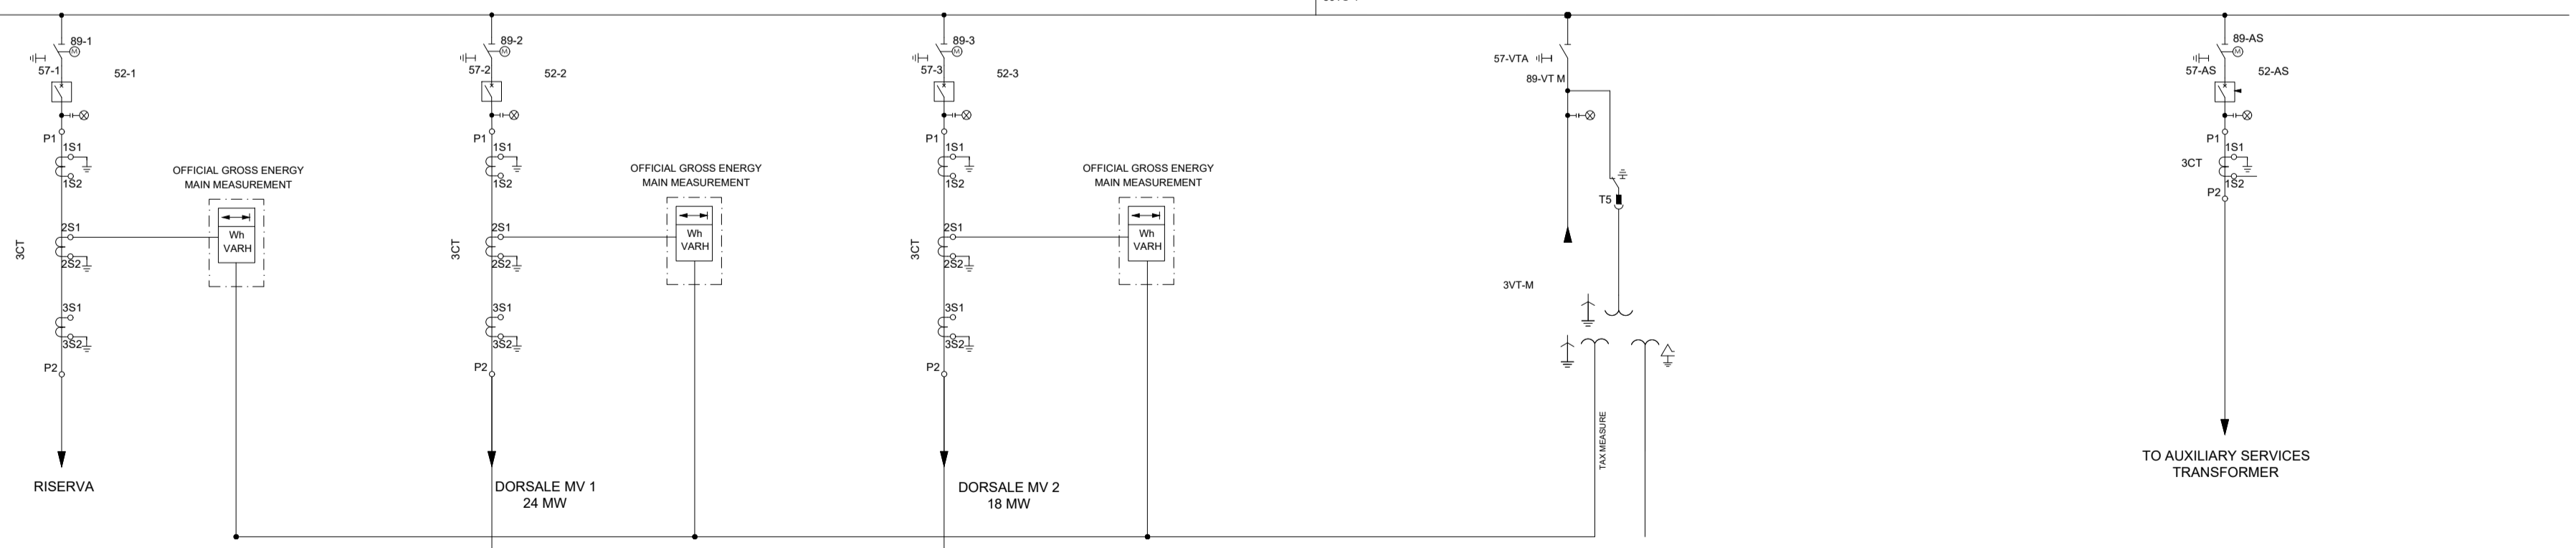


VERSO STAZIONE RTN

STALLO CONDIVISO

STAZIONE UTENTE EDPR 220/30kV

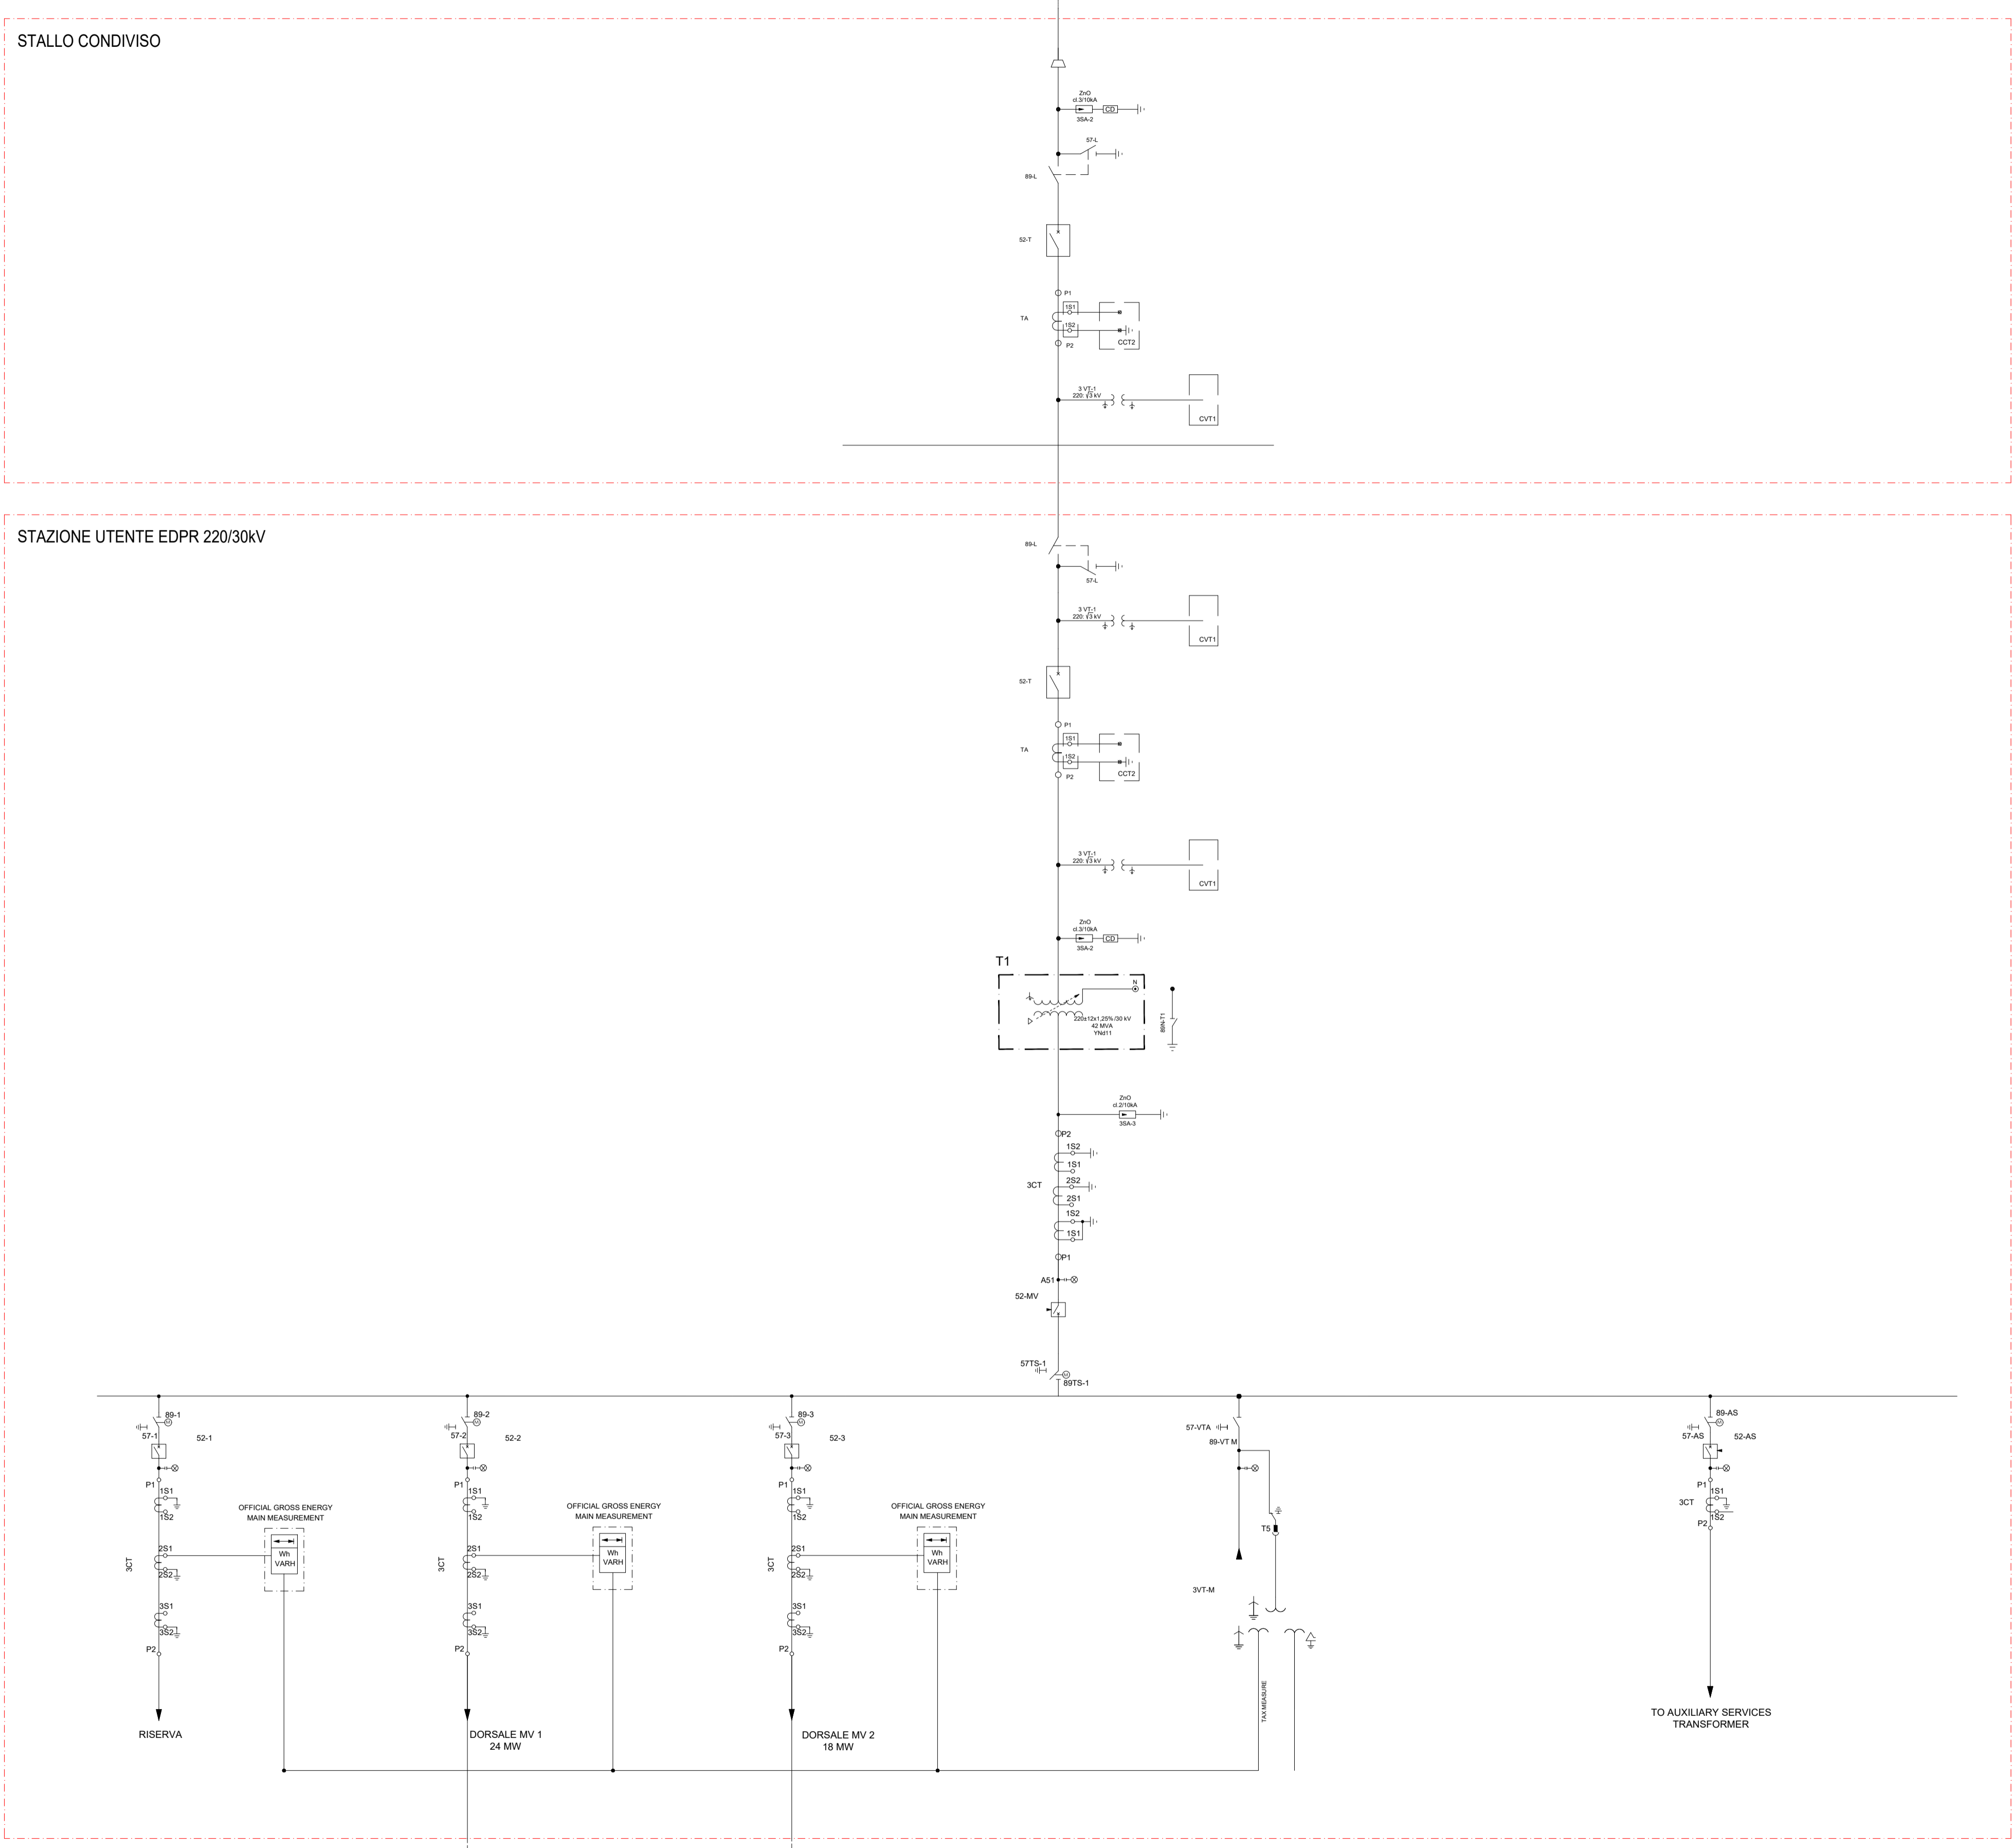

Signed: Ing. Daniela Cavallo
Association Number No. 1220

EDIC.	DATE	DRAWN	CHECKED	REVISED-EDPR	MODIFICATION
D					
C					
B					
A	20/07/2021	GP	DC	ST	PROGETTO DEFINITIVO

DATE	SCALE	Format
07/21	DRAWN GP	
07/21	CHECKED DC	
07/21	REVISED-EDPR ST	


renewables
 PROGETTO IMPIANTO EDILICO "LA MONTAGNOLA" - IMPIANTO DI UTENZA
 Tav.08 - Schema elettrico unifilare
 Comuni di Monreale (PA) e Piana degli Albanesi (PA)

SCM Ingegneria srl	
CAD Vers.: e	Page Vers.: A
Name collection:	Page: 01
Collection:	Cont: -
CAD N°:	