



# LAYOUT SSEU

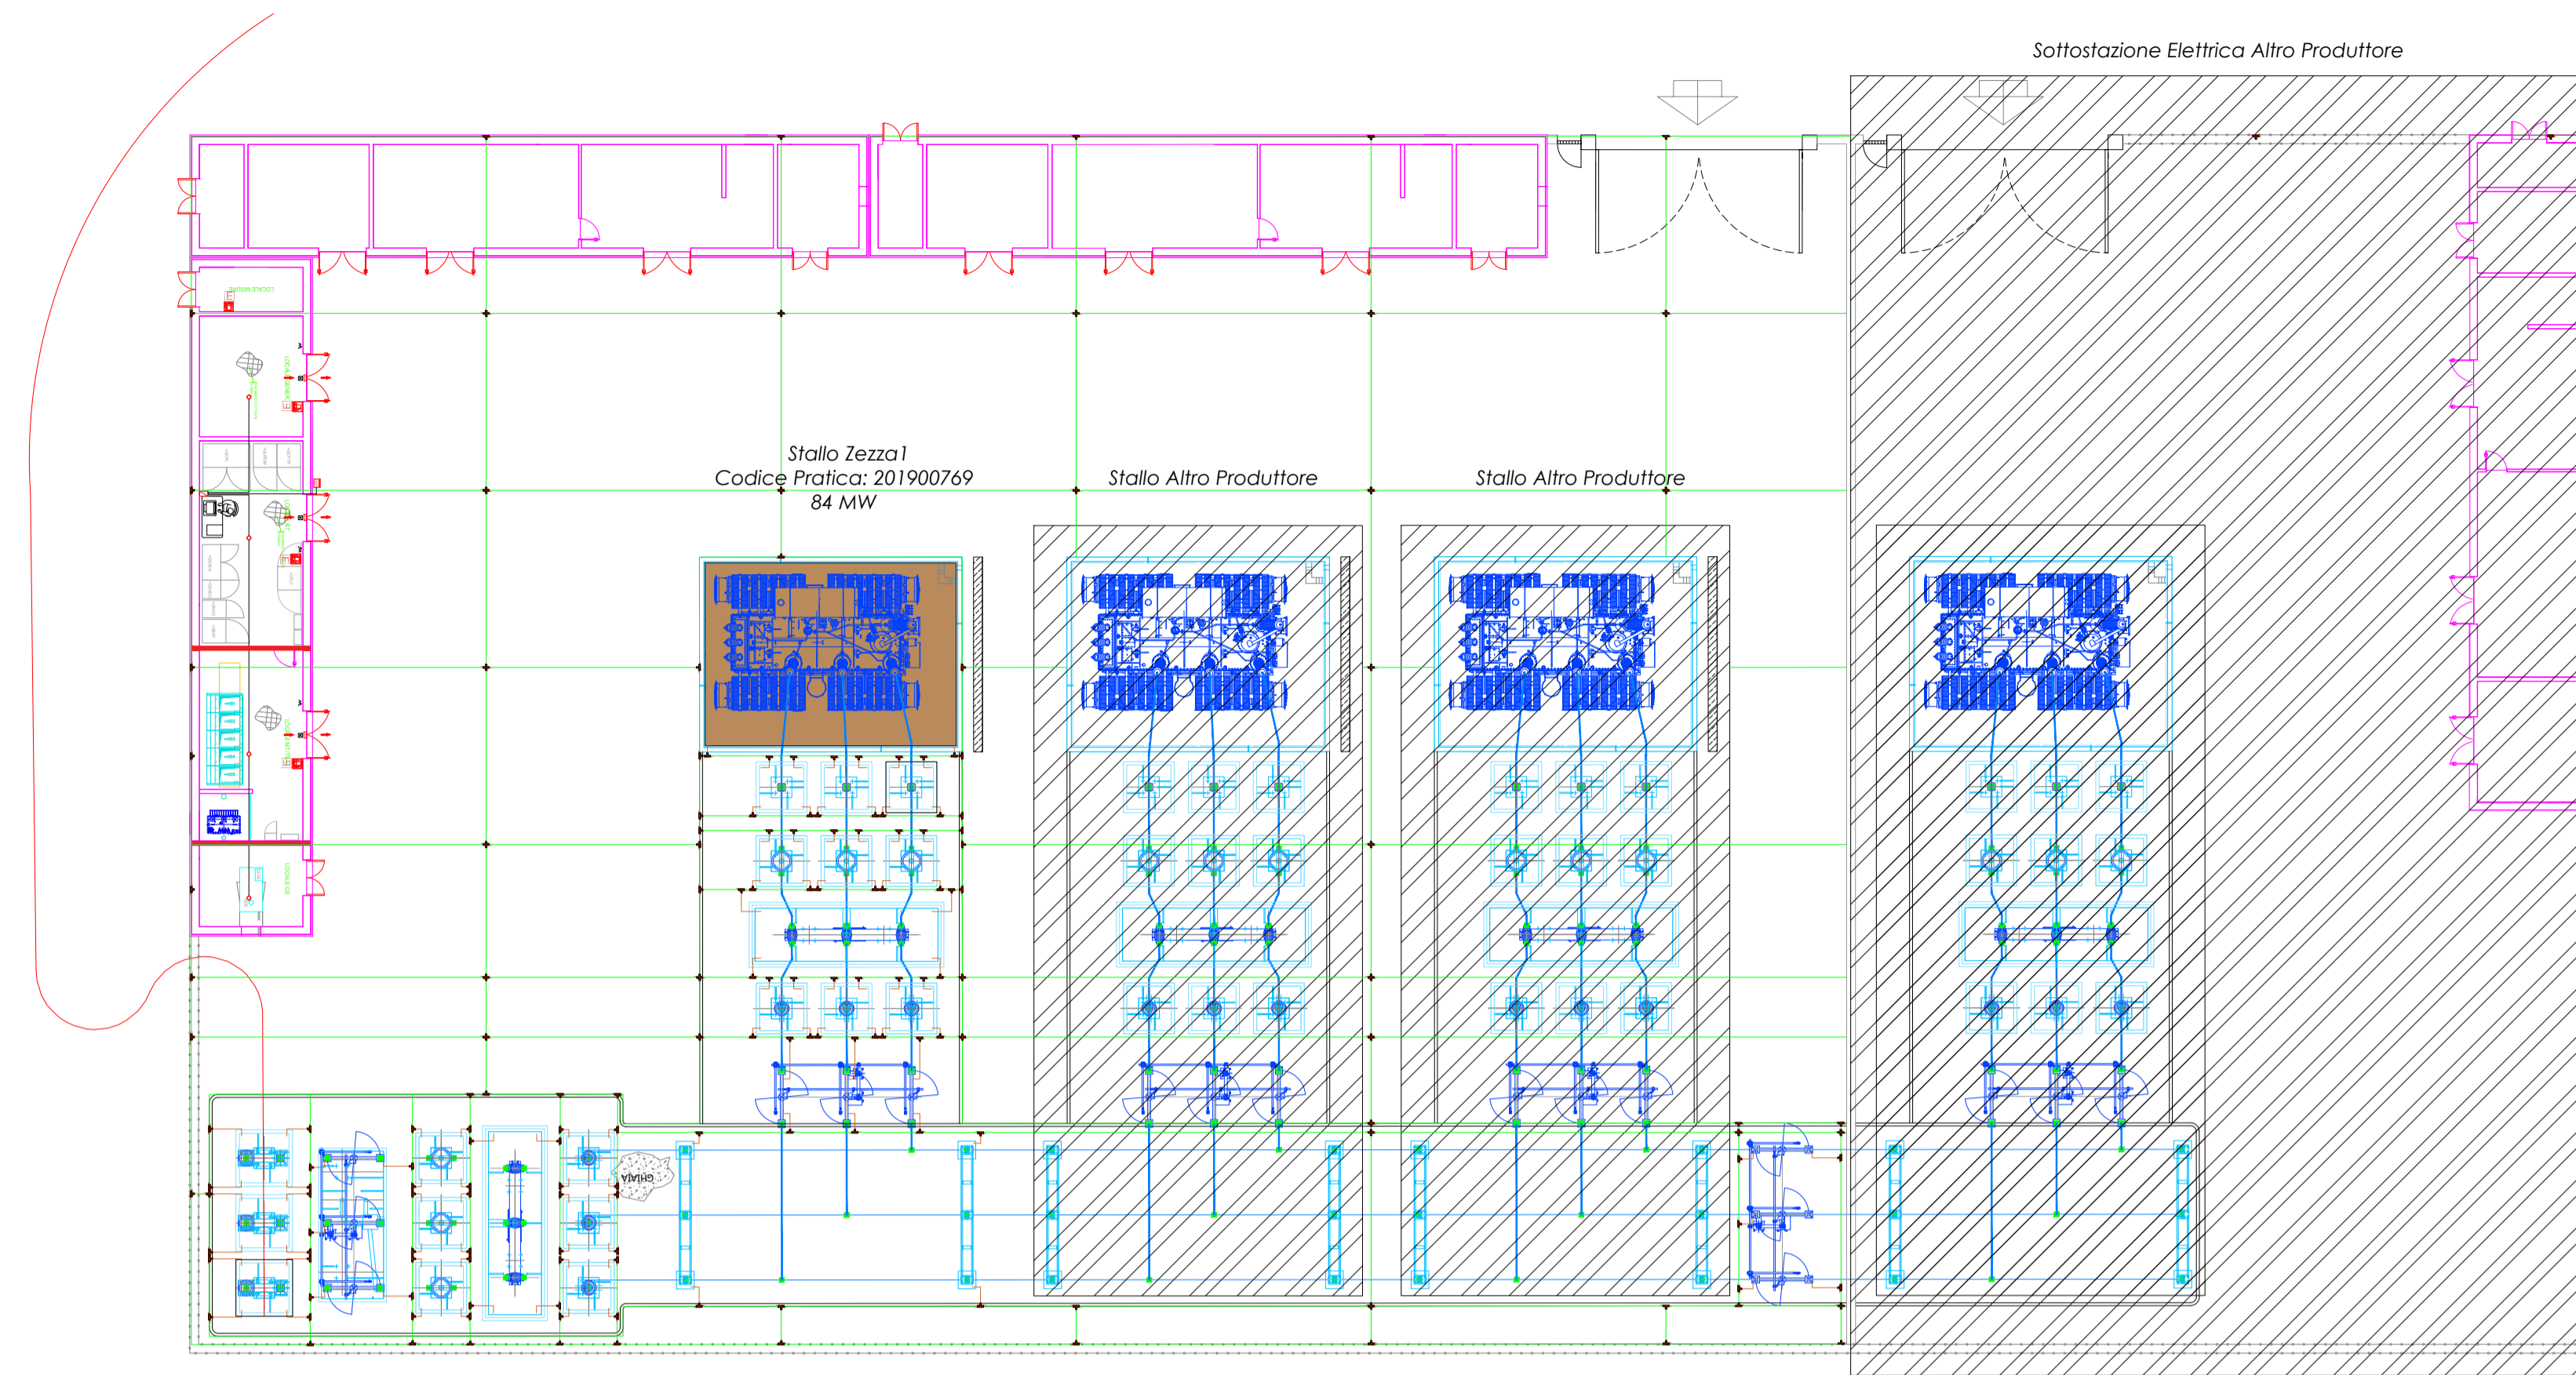

Scala 1:500



Scala 1:2000

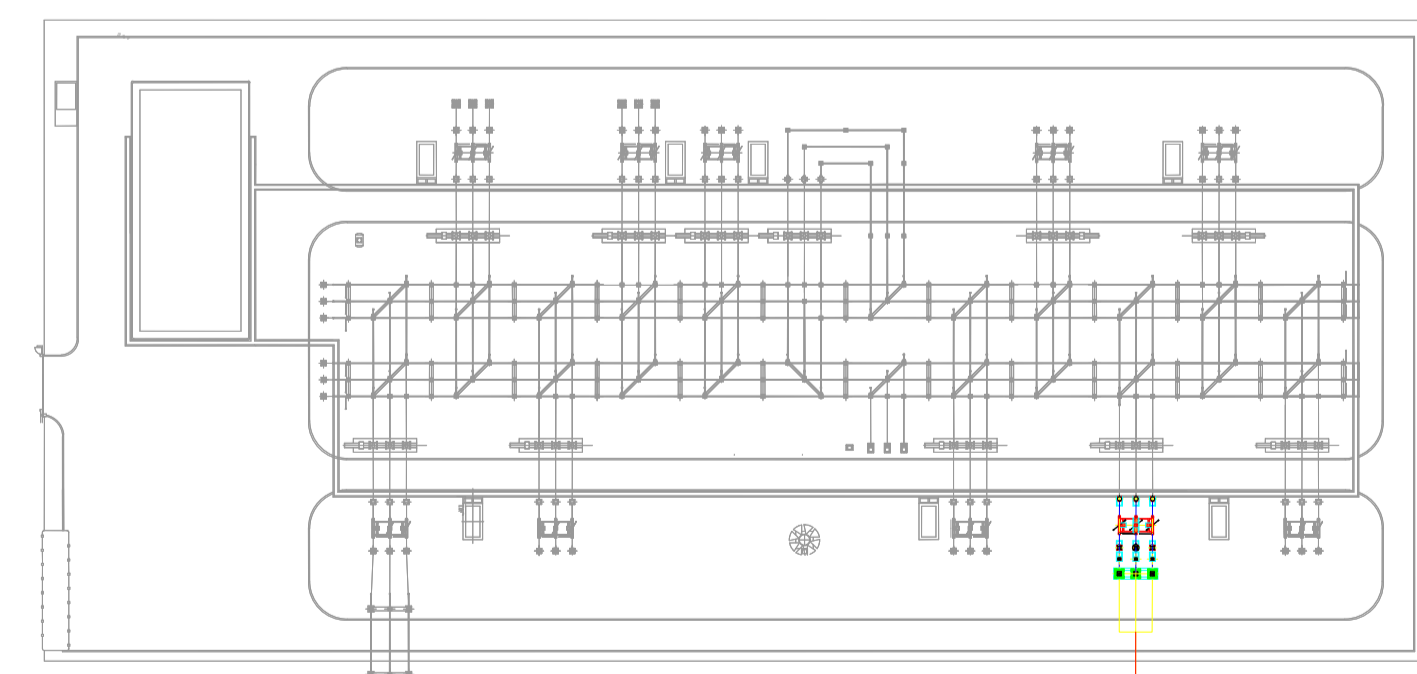

Scala 1:1000

## LEGENDA ELEMENTI E LINEE

	RECINZIONE
	VIABILITA' ESTERNA

## LEGENDA SIMBOLI

	Corda di rame nudo 50 mm, Ø9.0, Formazione 7x3.00 mm COME DA TABELLA UNEL
	Corda di rame nudo 50 mm, Ø9.0, Formazione 7x3.00 mm COME DA TABELLA UNEL
	Morsetto a compressione a croce Per corde da 50 mm e 50/70 mmq
	Morsetto a compressione a "T" Per corde da 50,70 mm e 50/70 mmq
	Punto di connessione Rame /Acciaio ai ferri di armature delle fondazioni
	Punto di connessione Rame /Acciaio a rete elettrosaldata
	Collettore di Terra
	Rete elettrosaldata del solaio
	Messa a terra del pavimento flottante

**PROGETTO AGRIVOLTAICO**  
**IMPIANTO DI PRODUZIONE DI ENERGIA ELETTRICA DA**  
**FORNTE RINNOVABILE DI TIPO FOTOVOLTAICO**  
**INTEGRATO DA PROGETTO DI RIQUALIFICAZIONE**  
**AGRICOLA**

## PROGETTO DEFINITIVO

CLIENTE/CUSTOMER		GREEN GENIUS ITALY UTILITY 5 S.R.L.			
Corso G. Garibaldi, 49 20121 Milano (MI)					
PROGETTISTA		studioTECNICO ing. Marco BALZANO Via Cancellato Rotto, 3 70125 Bari (BA) studiotecnico@ingbalzano.com www.ingbalzano.com Ordine degli Ingegneri della Provincia di Bari n. 9341 Professionista Antincendio Elenco Minist. Interni Consulente Tecnico d'Ufficio (CTU) Tribunale Coordinatore della Sicurezza		Commissa/Work order <b>SV.240</b> Data/Date <b>13/09/2022</b> Scala/Scale - Revisione/Revision R00 Tavola/Table <b>LS.06</b>	
R04					
R03					
R02					
R01					
R00	13/09/2022	Prima Emissione		GC	MBG MBG
REV	DATA	OGGETTO	DRAF.	CHECK.	ENDORS.
Oggetto/Subjet		Dettaglio SSEU - Impianto Rete di Terra			
Note		AgroPV - Mezzana			
<small>                 Gli elaborati e tutte le informazioni contenute nel presente documento sono di proprietà esclusiva del progettista e non possono essere riprodotte, divulgate o comunque utilizzate senza la sua preventiva autorizzazione scritta. The Documents and all technical information contained in this document is the exclusive property of Ing. Marco G. Balzano and may neither be used nor disclosed without its prior written consent. (art. 2373 c.c.)             </small>					