


FOGLIO 202 - Caltagirone

FOGLIO 201 - Caltagirone

LEGENDA		
Simbolo	Descrizione	Quantità
	Recinzione del parco	
	Viabilità interna parco	
	Sottostazione MTIAT completa di recinzione perimetrale con cancello scorrevole e comprendente le seguenti apparecchiature: - n. 1 stallo AT; - n. 3 stalli MTIAT con trafa da 80 MVA; - n. 3 locali cabine utente comprendenti quadri MT, trafa AUX da 100 kVA e impianto elettrico; - n. 1 cabina per sistema di controllo e gestione	

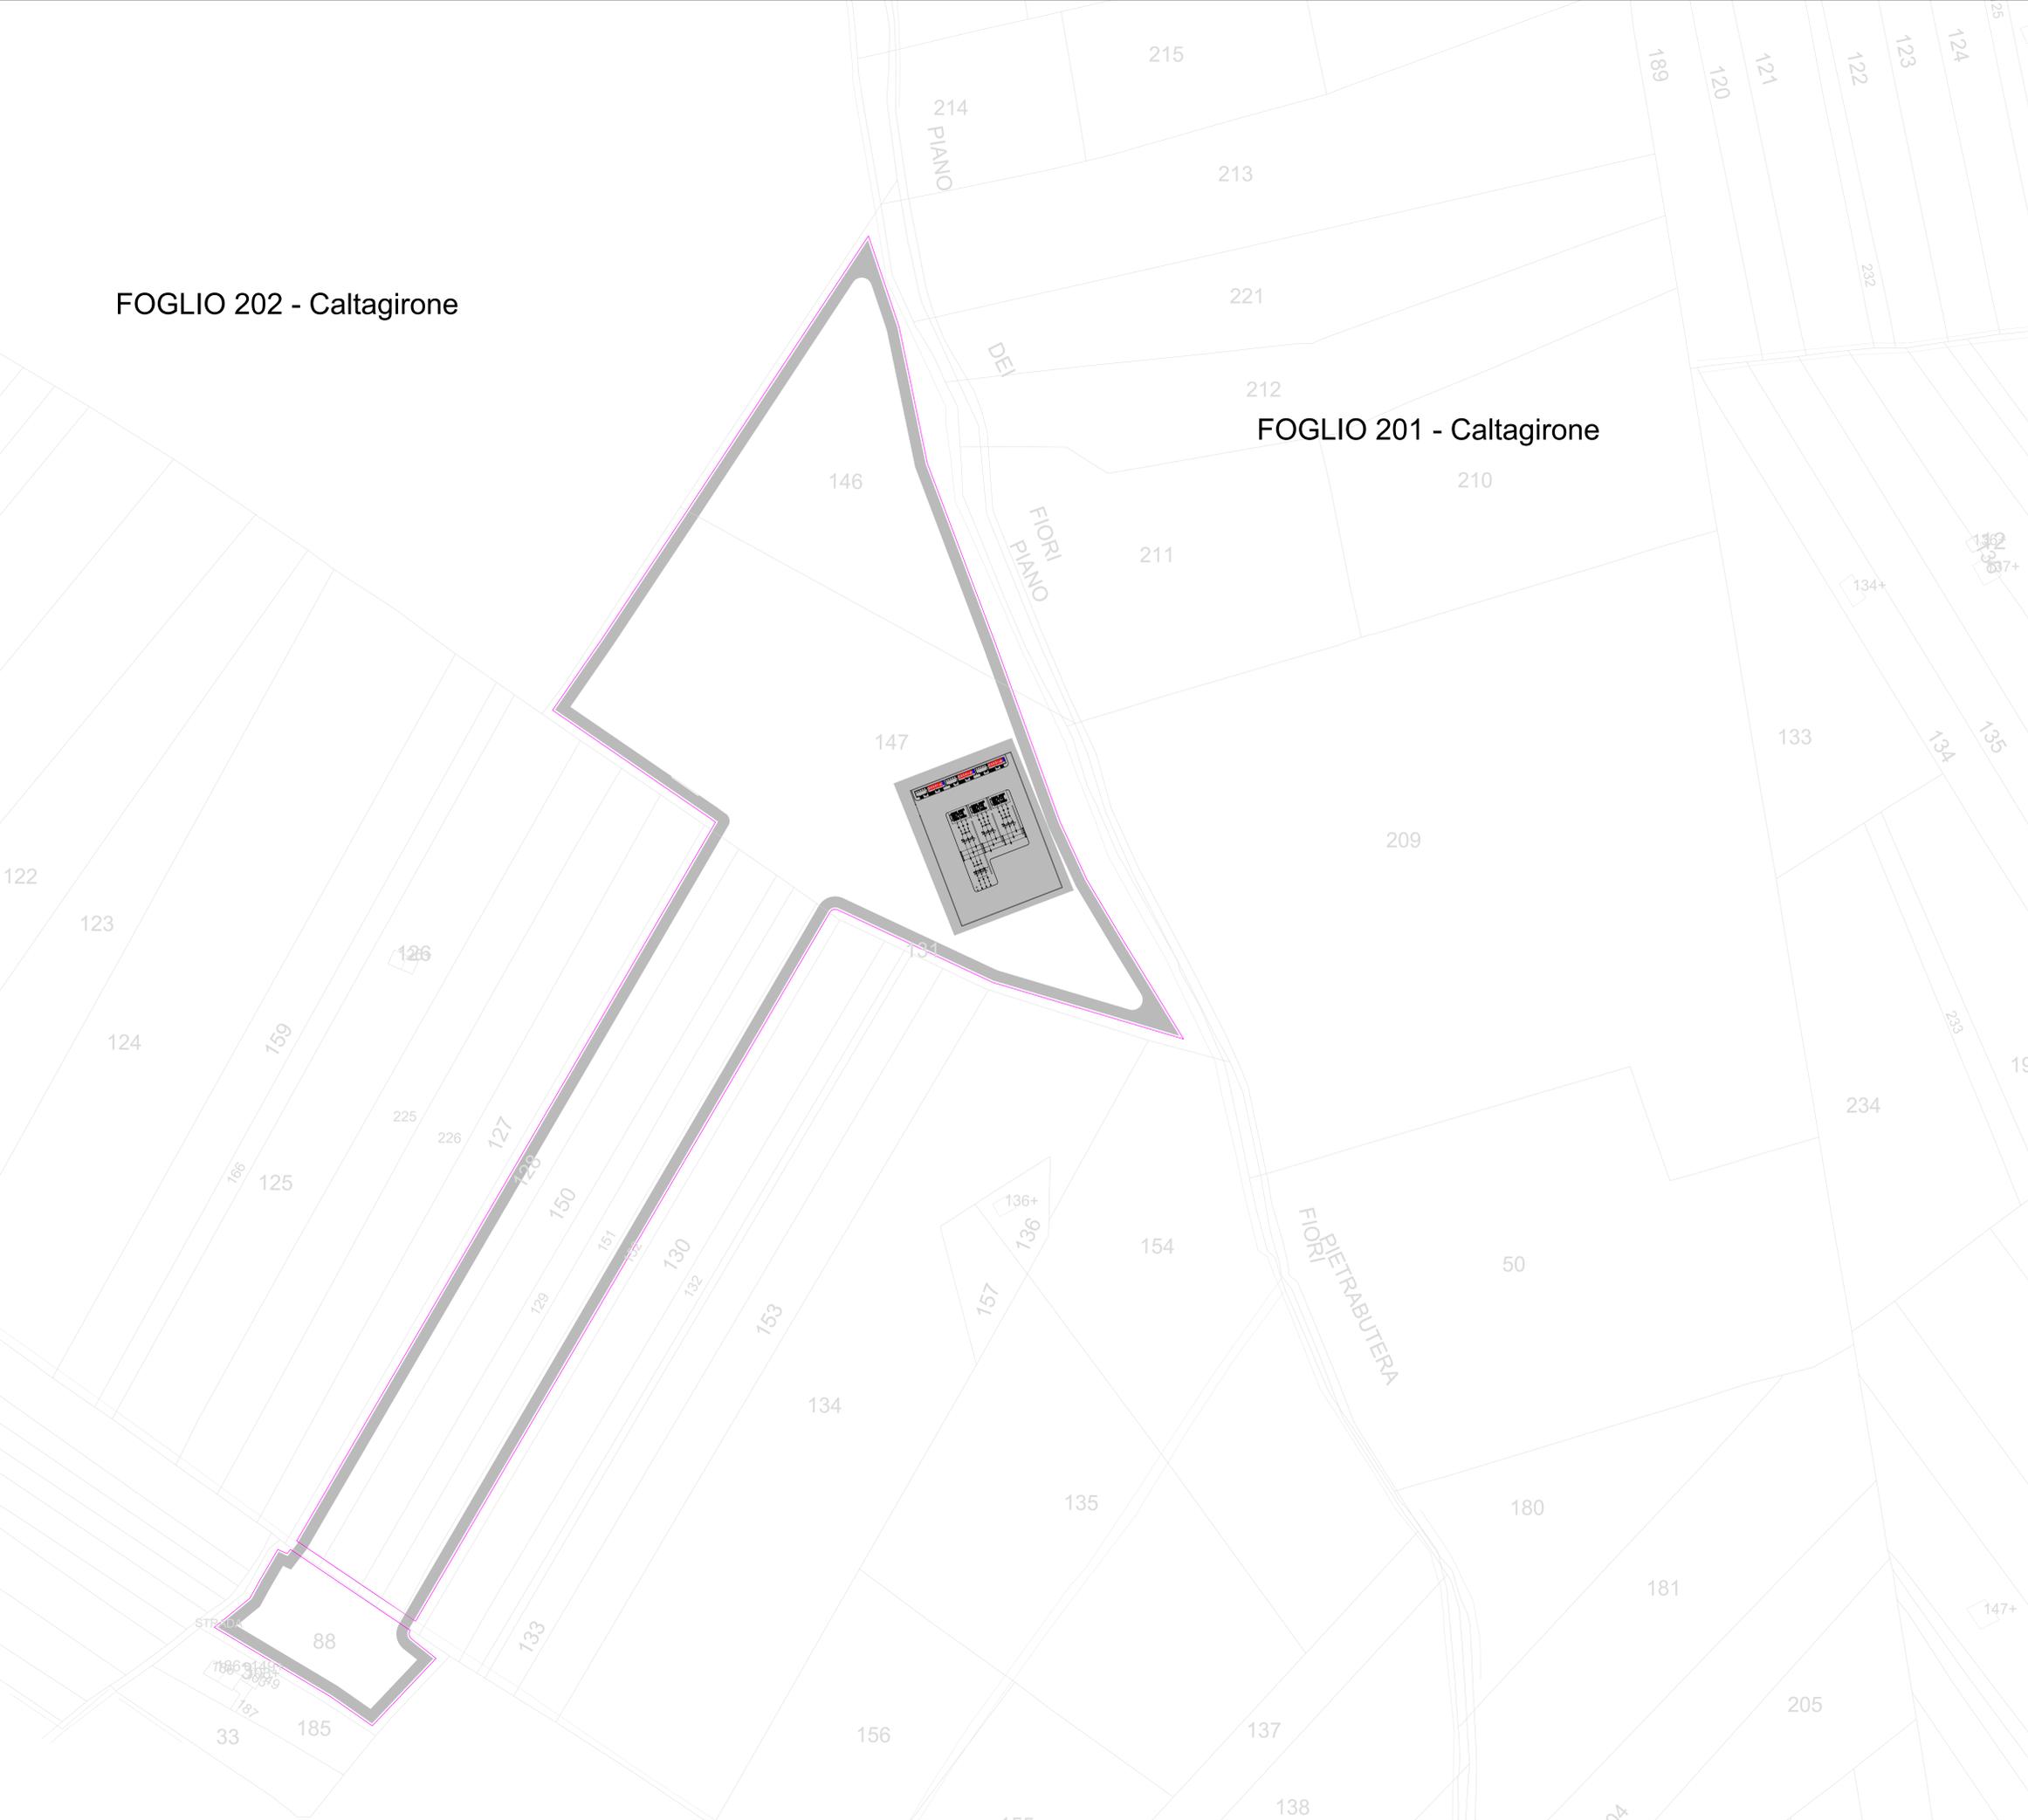

Siel Agrisolare S.r.l.

PROPRONTE: - Via Dismano, 1280 47522 Cesena (FC) - sielagrisolare@pec.it - P.IVA 12000420963

REGIONE SICILIA
AREA METROPOLITANA DI CATANIA
COMUNE DI CALTAGIRONE

Oggetto: **PROGETTO PER LA REALIZZAZIONE DI UN PARCO AGRIVOLTAICO CON POTENZA DI PICCO PARI A 222,26 MWp E POTENZA DI IMMISSIONE 195 MW, UBICATO NEL COMUNE DI CALTAGIRONE (CT) IN CONTRADA PIETRANERA E OPERE CONNESSE RICADENTI NEI COMUNI DI LICODIA EUBEA (CT) E CHIARAMONTE GULFI (RG)**

ELABORATO: Stazione elettrica di utenza mt/at - Planimetria catastale

PROGETTAZIONE: I-PROJECT S.R.L.			
ELABORATO: AVCALT-T013	Elaborato da: Ing. Vincenzo Oliveto	COORDINATORE SIA: Ing. Salvatore Mele	IL PROGETTISTA: Arch. Antonio Manco
SCALA: 1:1000			
DATA: Giugno 2022			

Prof. Int. n°: 0108	Rev.: 1	Mod.: 0
Pratica: Caltagirone	Archivio File:	