

DETTAGLI STRUTTURA 2x30

PIANTA - VISTA DALL'ALTO
SCALA: 1:50

The drawing shows a rectangular slab with a width of 2865.00 and a length of 39670.00. The slab is divided into sections by columns, with dimensions of 635.00, 4800.00, 4800.00, 4800.00, 4800.00, 4800.00, 4800.00, 4800.00, and 635.00. The columns are labeled A through I. The reinforcement details show a grid of bars with labels C125X50X18. The drawing also includes a section line A-A and a scale of 1:50.

[illegible][illegible]

ELEVAZIONE PICCHETTI A-B-C-D-E-F-G-H-I
SCALA: 1:20

Profondità infissione dei pali pari a 2,30 m rispetto al piano campagna

DETTAGLIO A
SCALA: 1:5

DETTAGLIO B
SCALA: 1:5

DETTAGLIO C
SCALA: 1:5

DETTAGLIO D
SCALA: 1:5

SEZIONE C - C
SCALA: 1:2.5

DETTAGLIO - F
SCALA: 1:5

DETTAGLIO - A
SCALA: 1:5

DETTAGLIO - B
SCALA: 1:5

DETTAGLIO - C
SCALA: 1:5

DETTAGLIO - D
SCALA: 1:5

DETTAGLIO - E
SCALA: 1:5

DETTAGLIO - F
SCALA: 1:5

DETTAGLIO - G
SCALA: 1:5

DETTAGLIO - H
SCALA: 1:5

DETTAGLIO - I
SCALA: 1:5

REV.	DATE	DESCRIPTION	PREPARED	CHECKED	APPROVED			
00	26/09/2022	EMISSIONE						
DIRETTORE TECNICO / Technical Director			TIMBRO E FIRMA DIRETTORE TECNICO / Technical Director Sign and Stamp					
ING. ANTONIO SERGI								
NOMI E ARCHIVIO / FILE NAME			DATA / Date					
DETTAGLI STRUTTURE DI SUPPORTO			26/09/2022					
FORMATO DEL DISEGNO / Drawing Format			NUMERO FOGLIO DEL DISEGNO / Drawing sheet					
A1			1 di 1 or 2					
SOGGETTO PROPONENTE / Proponent			PROGETTO / Project					
VERDE 5 S.r.l. VIA VINE BORGHIORNO 13 CAP 20124 Milano (MI) REA MI - 2623513 PEC verde5srl@pec.buffetti.it			PROGETTO DI UN IMPIANTO AGRIVOLTAICO DENOMINATO "LARINO B" CON PRODUZIONE DI LEGUMINOSE DA GRANELLA COLTURA DA RINNOVO IN ROTAZIONE, DA REALIZZARSI NEL COMUNE DI URURI E CON OPERE DI CONNESSIONE NEI COMUNI DI MONITORIO NEI FRENTANI E LARINO (CB) POTENZA - 21.017 MWp					
SCOPPO DOCUMENTO / Utilization Scope			ITER AUTORIZZATIVO					
PROGETTISTA / Technical Advisor			TITOLO / Title					
SCS INGENIERIA			DETTAGLI STRUTTURE DI SUPPORTO					
PROGETTO / Project			CODE					
LARINO 8								
GROUP	FUNCTION	TYPE	DISCIPLINE	COUNTRY	TEC.	PLANT	PROGRESSIVE	REVISION
SCS	DES	DC	IV	IT	AP	50	51	0640


Diagram of a C-channel cross-section with dimensions: height 125, width 50, and lip thickness 18.

Technical drawing of a U-shaped profile. The dimensions are: total width 40, total height 80, wall thickness 2, and bottom flange height 20.

Technical drawing of a structural detail showing a PL 35X35X6 THK plate welded to a U 6 THK channel. The plate is secured with 1 M16 bolts. Dimensions include a 60mm offset and a 150mm length.

Technical drawing of a door assembly. The door is labeled 'LAMIERA 75X5' and the frame is labeled 'Z88X30X18'.

[illegible]

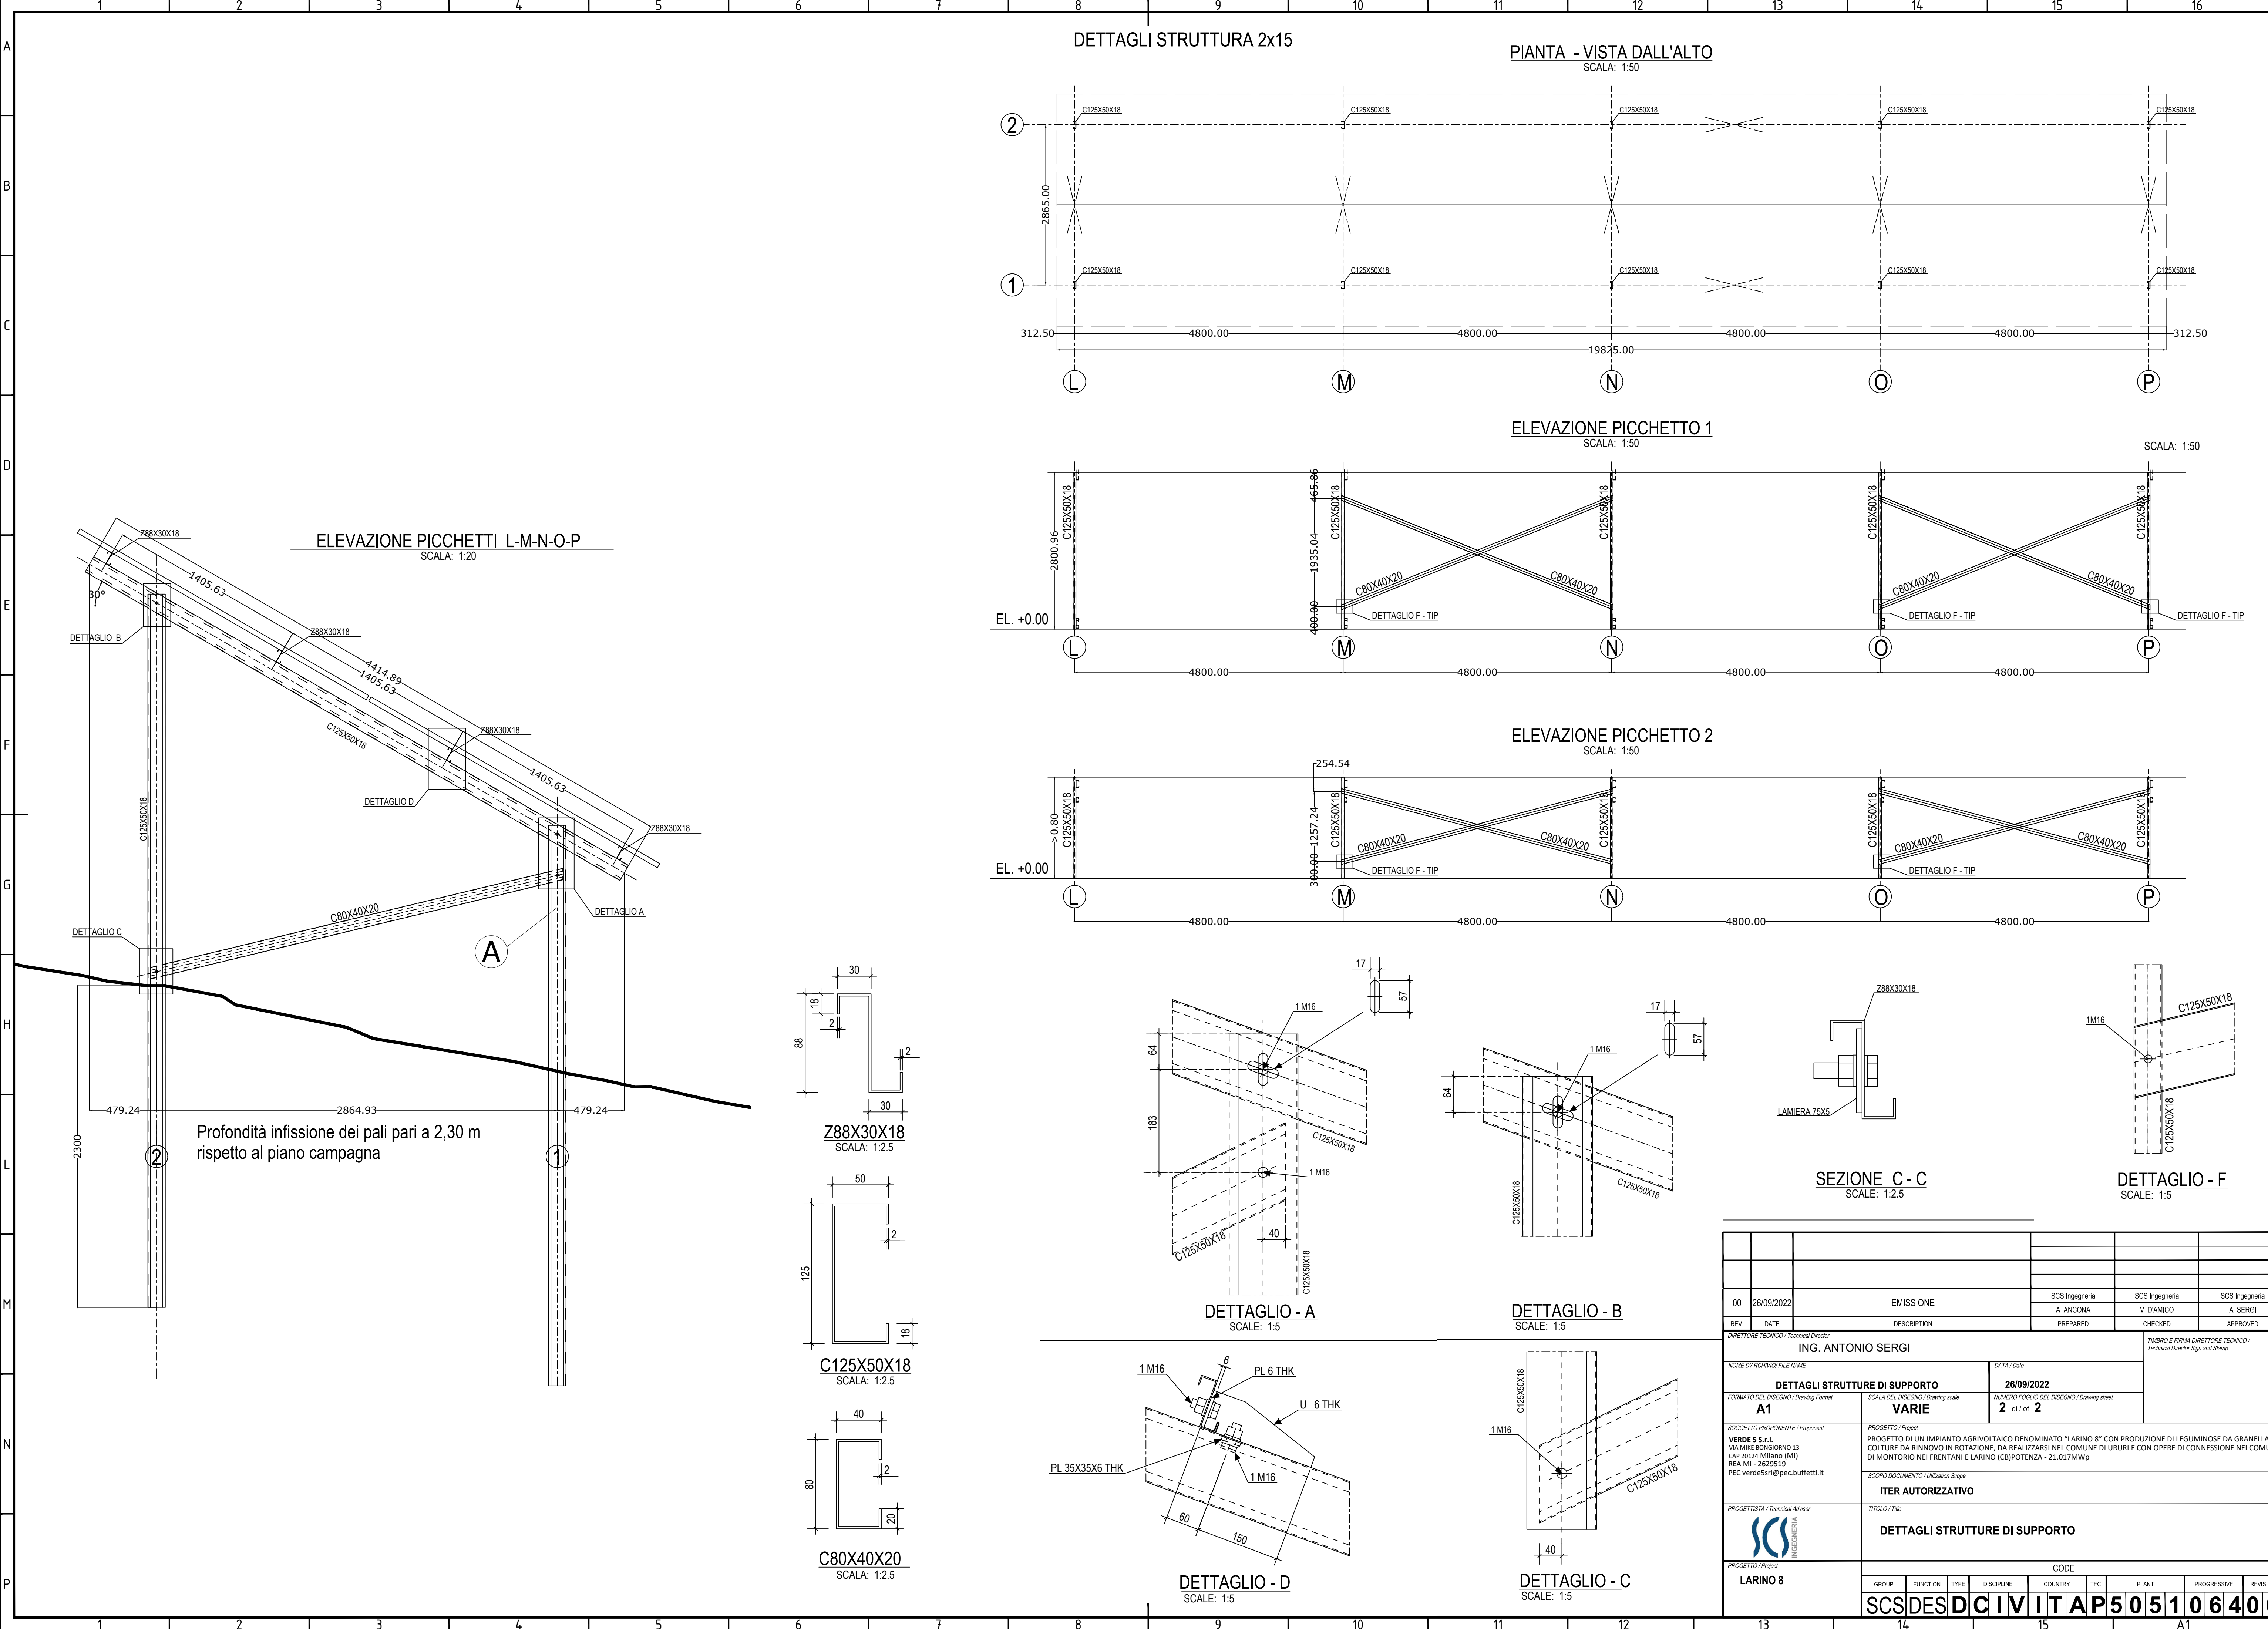

00	26/09/2022	EMISSIONE			SCS Ingegneria	SCS Ingegneria	SCS Ingegneria		
					A. ANCONA	V. D'AMICO	A. SERGI		
REV.	DATE	DESCRIPTION			PREPARED	CHECKED	APPROVED		
DIRETTORE TECNICO / Technical Director							TIMBRO E FIRMA DIRETTORE TECNICO / Technical Director Sign and Stamp		
ING. ANTONIO SERGI									
NOME D'ARCHIVIO / FILE NAME				DATA / Date					
DETTAGLI STRUTTURE DI SUPPORTO				26/09/2022					
FORMATO DEL DISEGNO / Drawing Format		SCALA DEL DISEGNO / Drawing scale		NUMERO FOGLIO DEL DISEGNO / Drawing sheet					
A1		VARIE		2 di 2					
SOGGETTO PROPONENTE / Proprietor		PROGETTO / Project							
VERDE 5 S.r.l. VIA MIRE BONIGIORNO 13 CAP 20124 Milano (MI) REA MI - 2629519 PEC verde5srl@pec.buffetti.it		PROGETTO DI UN IMPIANTO AGROVOLTAICO DENOMINATO "LARINO 8" CON PRODUZIONE DI LEGUMINOSE DA GRANELLA E COLTURE DA RINNOVO IN ROTAZIONE, DA REALIZZARSI NEL COMUNE DI URURI E CON OPERE DI CONNESSIONE NEI COMUNI DI MONTORIO NEI FRENTANI E LARINO (CB) POTENZA - 21.017MWp							
		SCOPO DOCUMENTO / Utilization Scope							
		ITER AUTORIZZATIVO							
PROGETTISTA / Technical Advisor		TITOLO / Title							
		DETTAGLI STRUTTURE DI SUPPORTO							
PROGETTO / Project		CODE							
LARINO 8		GROUP	FUNCTION	TYPE	DISCIPLINE	COUNTRY	TEC.	PLANT	PROGRESSIVE
		REVISION							
		SCSDESDCIVITAP505106400							