

COMMITTENTE:



ALTA SORVEGLIANZA:



GENERAL CONTRACTOR:



INFRASTRUTTURE FERROVIARIE STRATEGICHE DEFINITE DALLA  
LEGGE OBIETTIVO N.443/01

TRATTA A.V./A.C. TERZO VALICO DEI GIOVI  
PROGETTO ESECUTIVO

Cava-Riqualficazione Ambientale Isoverde  
Tipologici cava

GENERAL CONTRACTOR	DIRETTORE LAVORI	SCALA:
Consorzio <b>Cociv</b> Ing. G. Guagnozzi 		<div style="border: 1px solid black; padding: 5px; text-align: center;">VARIE</div>

COMMESSA	LOTTO	FASE	ENTE	TIPO DOC.	OPERA/DISCIPLINA	PROGR.	REV.
I G 5 1	0 1	E	C V	S X	D P 0 2 0 0	0 0 1	A

PROGETTAZIONE								
Rev.	Descrizione emissione	Redatto	Data	Verificato	Data	Progettista Integratore	Data	IL PROGETTISTA
A00	Prima Emissione	COCIV	23/05/2012	COCIV	29/05/2012	E. Pagani 	31/05/2012	<b>Ettore Pagani</b> ORDINE INGEGNERI DI MILANO n. 15408

## ELENCO ALLEGATI

- 1 Spogliatoi (12,00x2,50 m, monoblocco cont. 20') [non presente]
- 2 Servizi igienici (6,00x2,50 m, monoblocco cont. 20') [non presente]
- 3 Uffici (6,00x2,50 m, monoblocco cont. 20') [non presente]
- 4 Magazzino (6,00x2,50 m, monoblocco cont. 20') [non presente]
- 5 Officina (6,00x2,50 m, monoblocco cont. 20') [non presente]
- 6 Cabina enel (12,00x2,50 m, monoblocco cont. 20') [non presente]
- 7 Pozzo [non presente]
- 8 Vasca acqua industriale e antincendio
- 9 Posteggio [non presente]
- 10 Area lavoro [non presente]
- 11 Pesa a ponte
- 12 Lavaggio gomme
- 13 Fondazione impianto primario Cociv
- 14 Tunnel in c.a. (0-120 mm)
- 15 Fondazione macchine frantumazione
- 16 Fondazione macchine frantumazione
- 17 Platea cumuli doppi (0-3 mm)
- 18 Fondazione macchine frantumazione
- 19 Fondazione macchine frantumazione
- 20 Platea cumulo (0-5 mm)
- 21 Fondazione macchine frantumazione
- 22 Platea n°6 cumuli + tunnel e muri in c.a.
- 23 Fondazione macchine
- 24 Tunnel in c.a.
- 25.1 Fondazione impianto di depurazione - Pianta
- 25.2 Fondazione impianto di depurazione - Sezioni
- 26 Platea e muro pressatura fanghi







PIANTA - SCALA 1:100



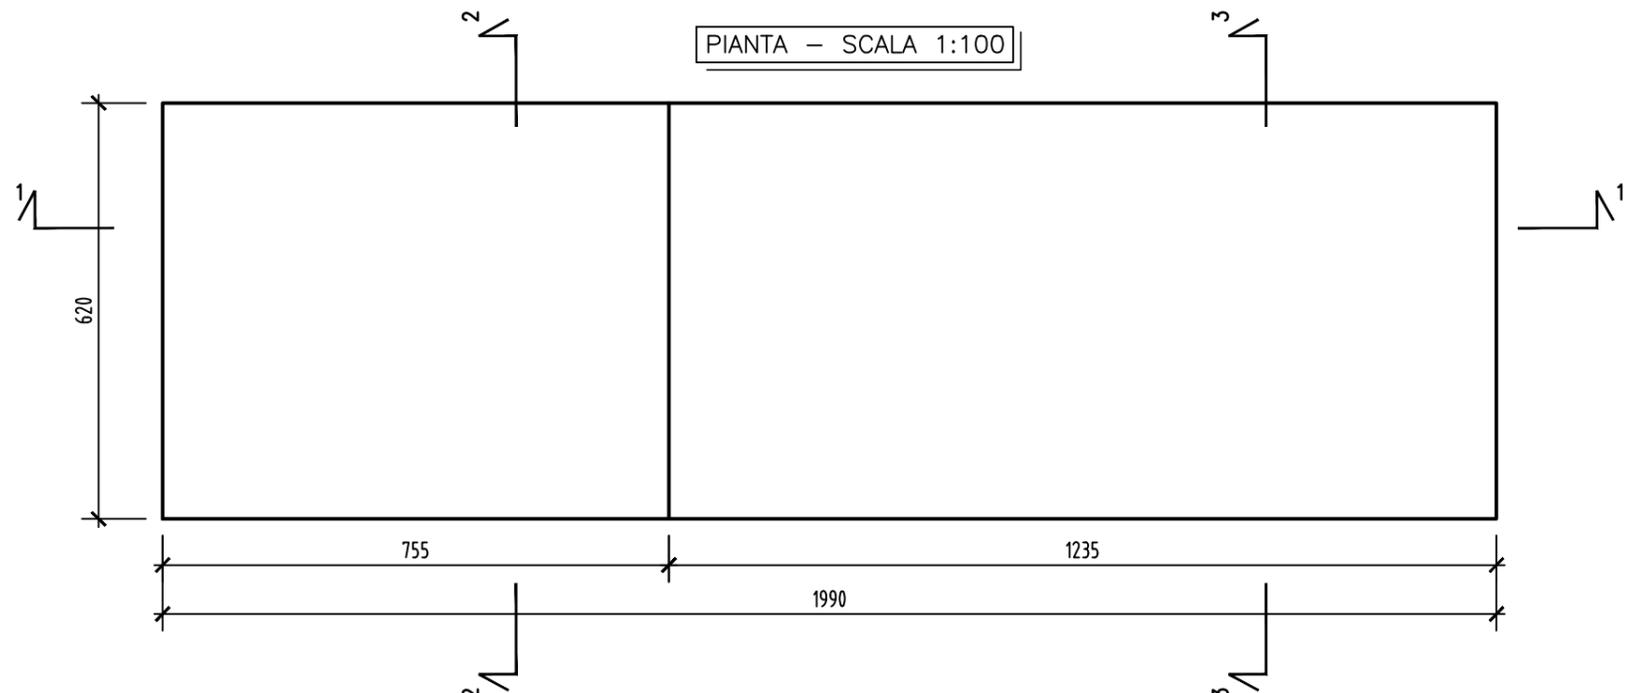


TABELLA MATERIALI	
CALCESTRUZZO	RcK >= 250
CALCESTRUZZO MAGRONE	RcK >= 150
ARMATURA	Fe B44K (controllato)


SEZ 1-1 - SCALA 1:100

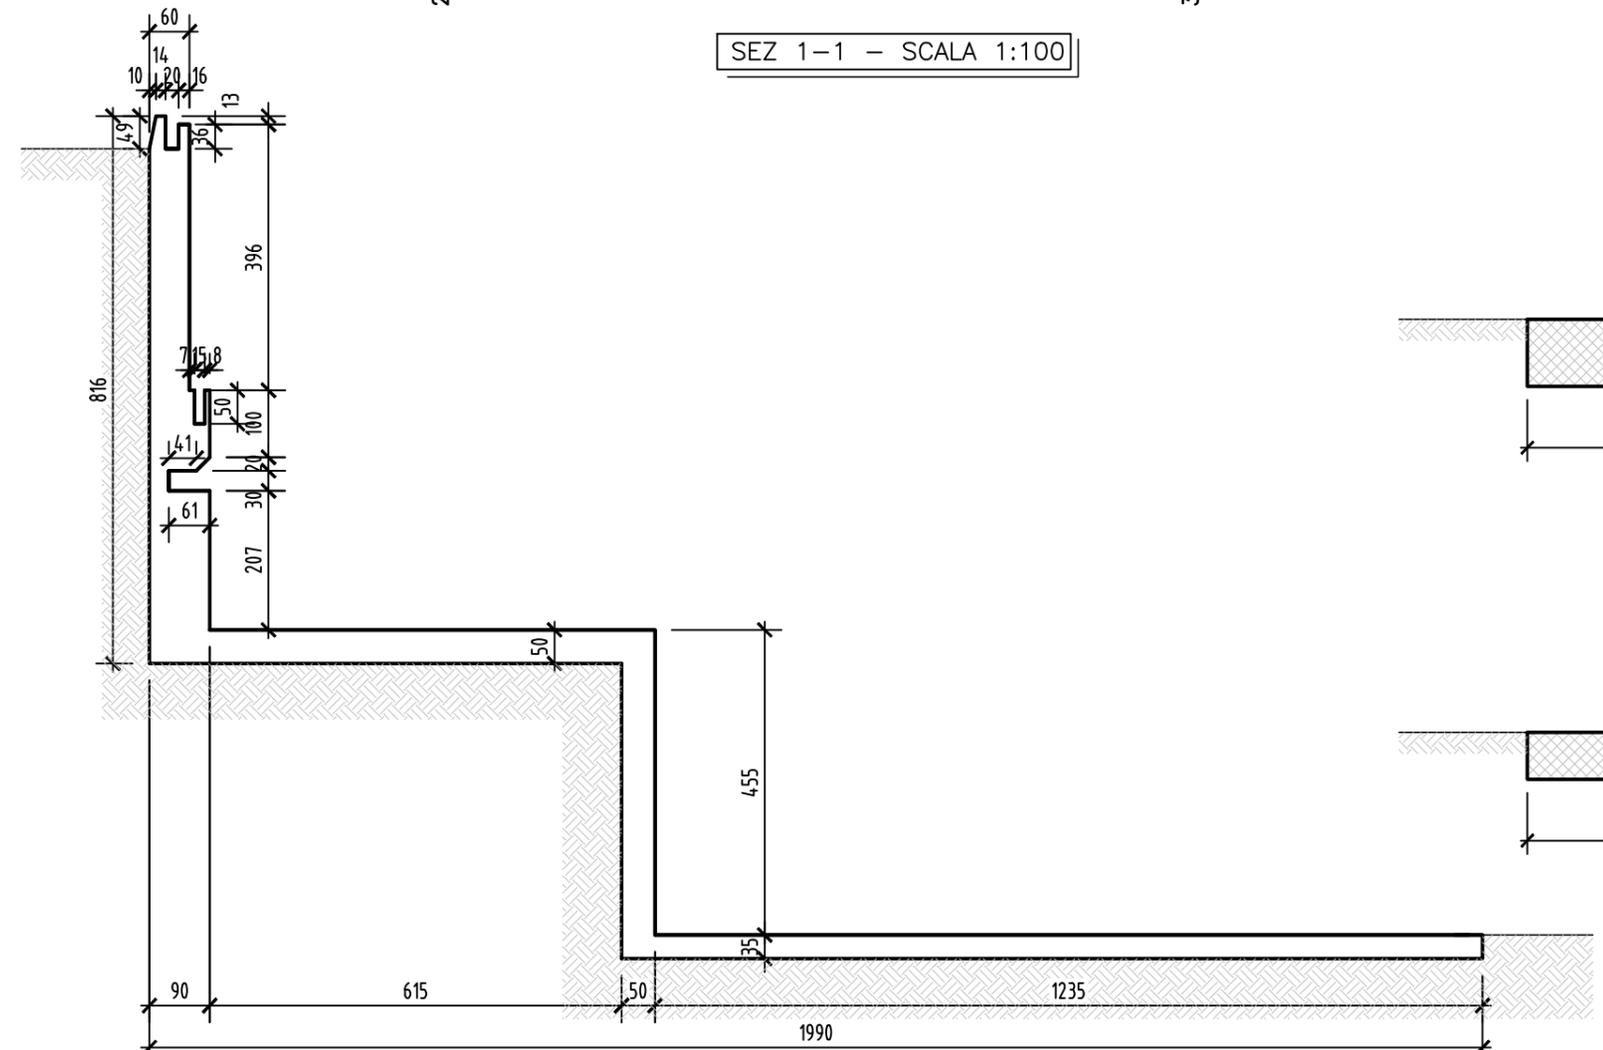

SEZ 2-2 - SCALA 1:50

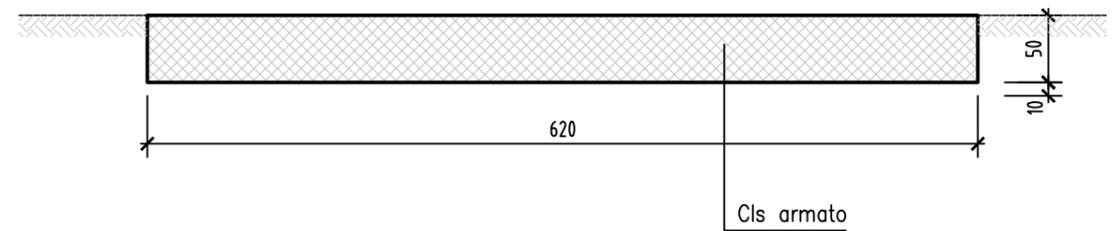

SEZ 3-3 - SCALA 1:50

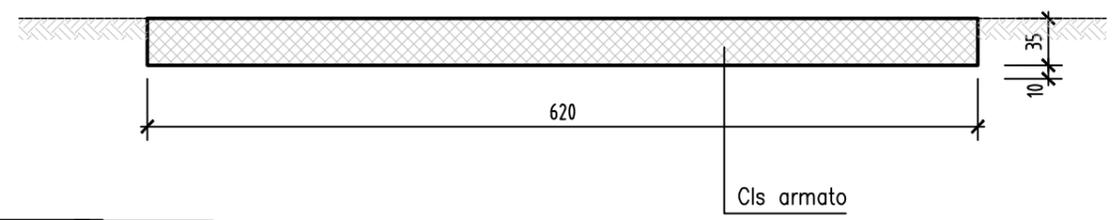


Nome file:  
CO13

13


Denominazione tipologico:  
IMPIANTO PRIMARIO COCIV

Allegato  
13

PIANTA - SCALA 1:200

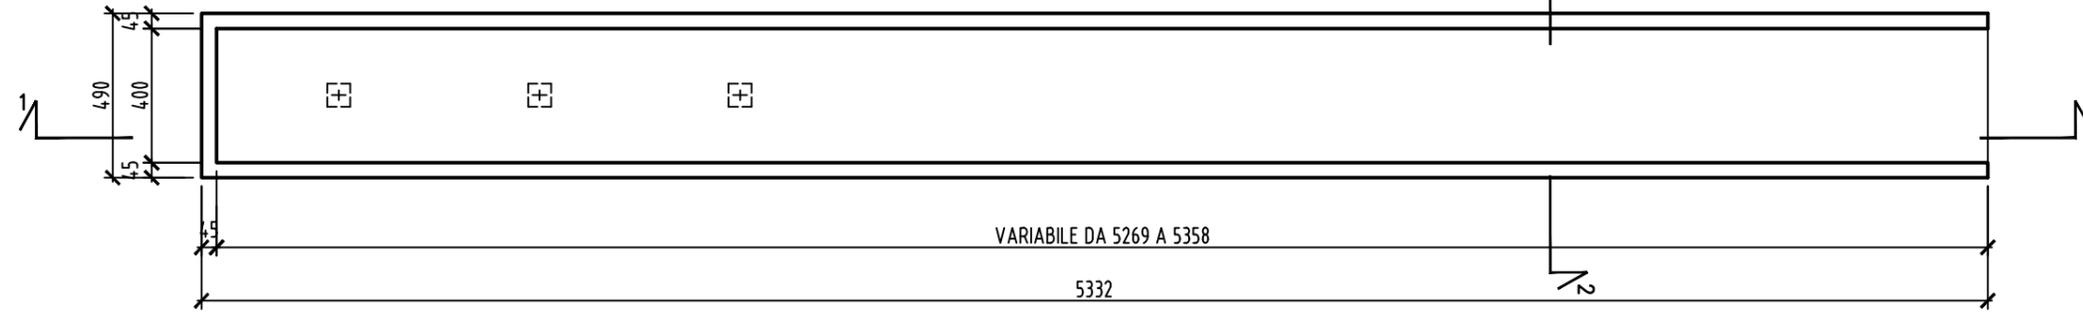

SEZ 1-1 - SCALA 1:200

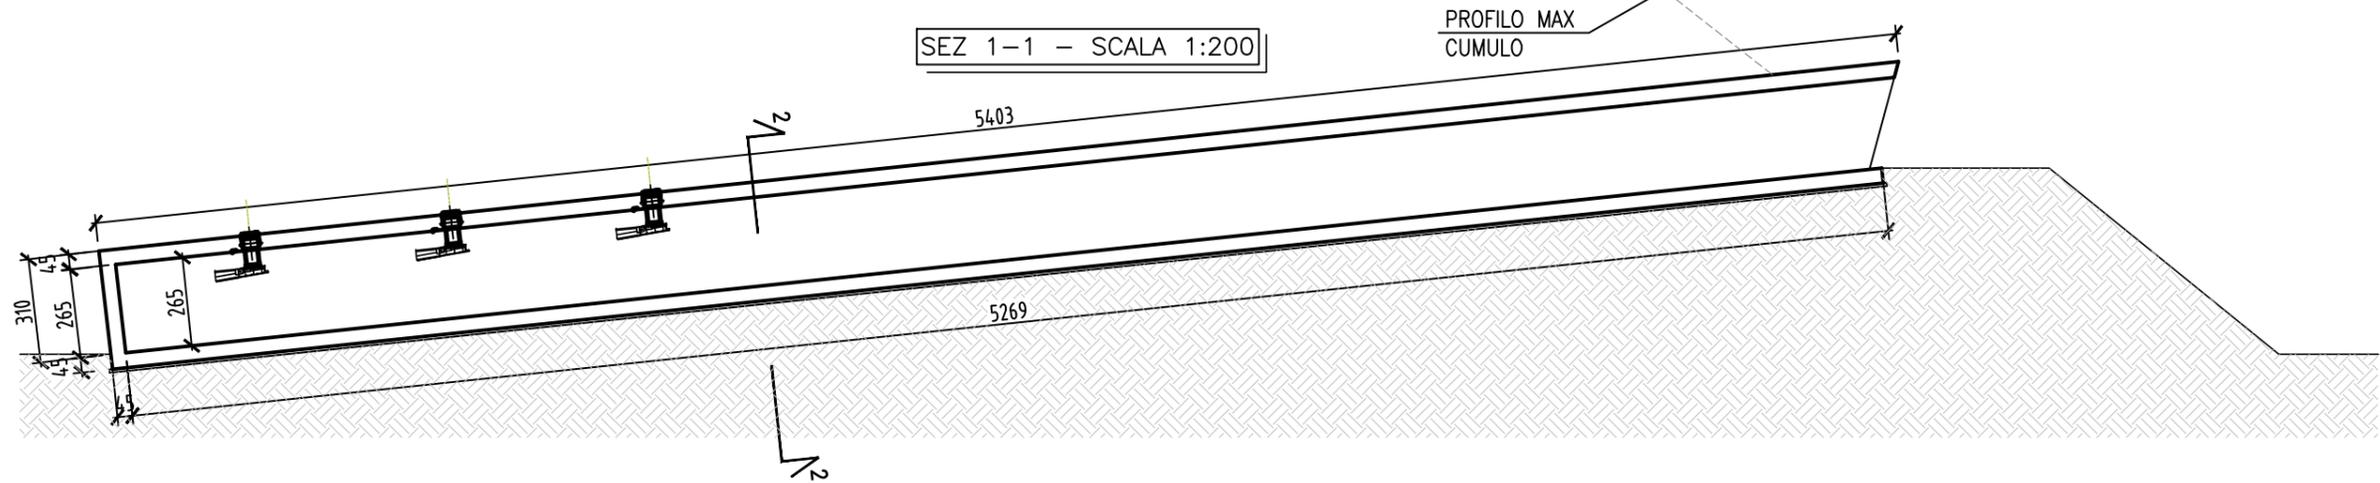

SEZ 2-2 - SCALA 1:50

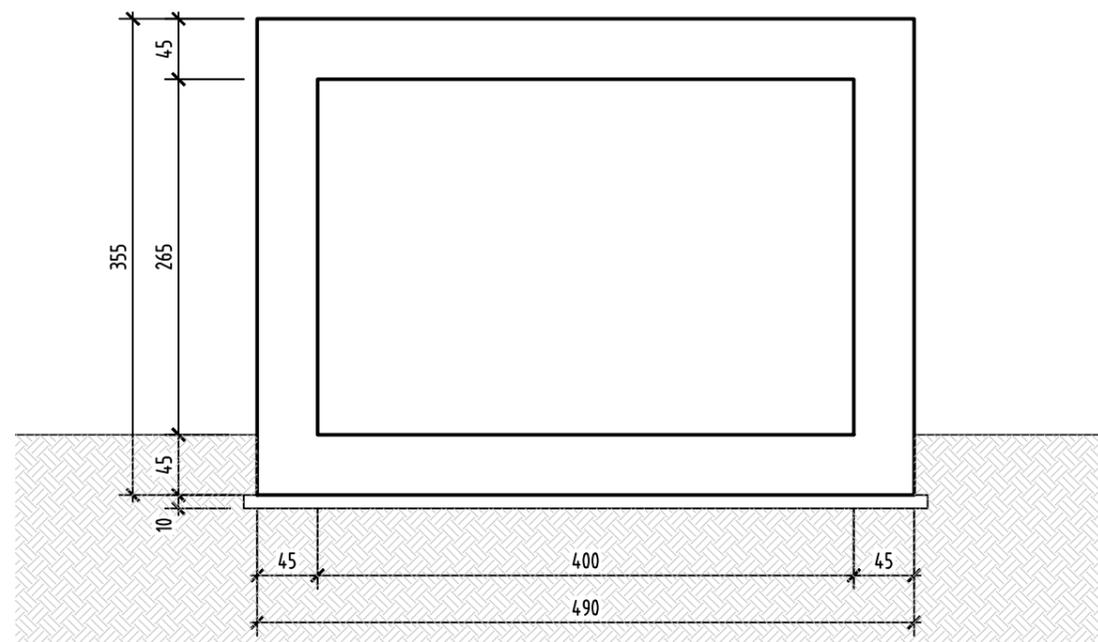


TABELLA MATERIALI	
CALCESTRUZZO	RcK>=250
CALCESTRUZZO MAGRONE	RcK>=150
ARMATURA	Fe B44K (controllato)

Nome file:  
CO14

14

Denominazione tipologico:  
TUNNEL IN C.A.

Allegato  
14

PIANTA - SCALA 1:100



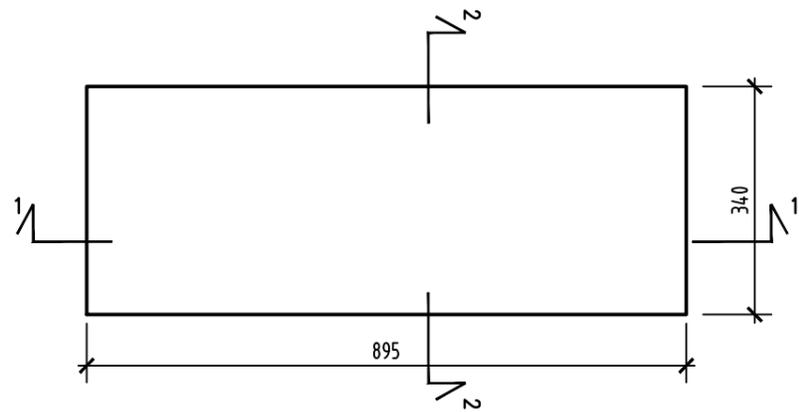


TABELLA MATERIALI	
CALCESTRUZZO	RcK>=250
CALCESTRUZZO MAGRONE	RcK>=150
ARMATURA	Fe B44K (controllato)

SEZ 1-1 - SCALA 1:50

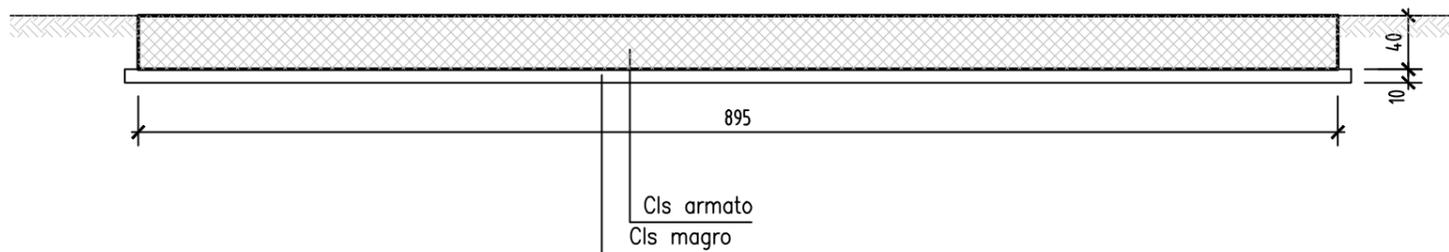

SEZ 2-2 - SCALA 1:50

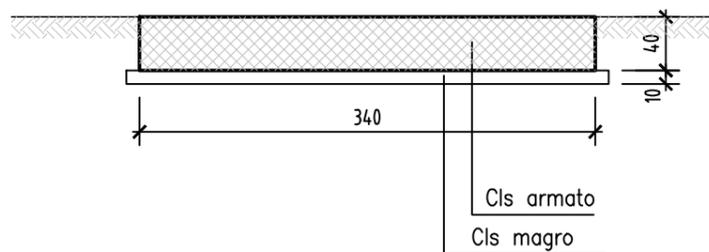

Nome file:  
C015 15

Denominazione tipologico:  
FONDAZIONE MACCHINE DI FRANTUMAZIONE

Allegato  
15

PIANTA - SCALA 1:100



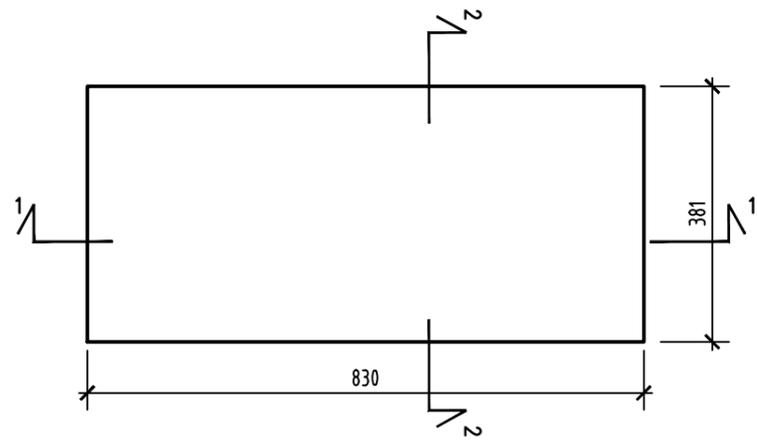


TABELLA MATERIALI	
CALCESTRUZZO	RcK>=250
CALCESTRUZZO MAGRONE	RcK>=150
ARMATURA	Fe B44K (controllato)

SEZ 1-1 - SCALA 1:50

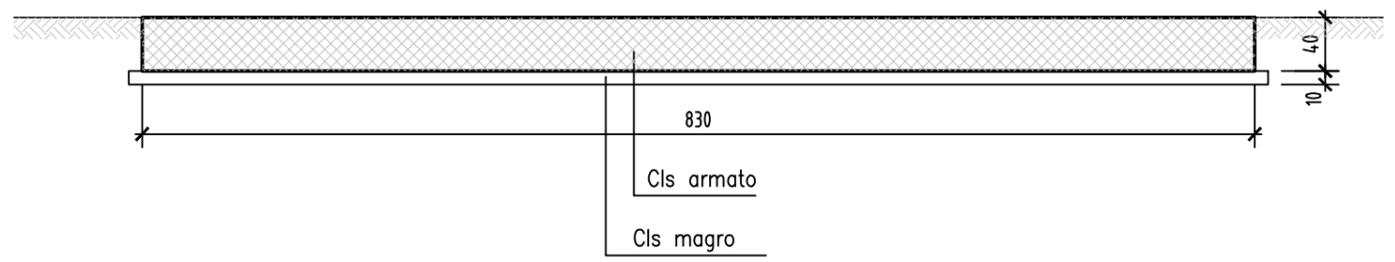

SEZ 2-2 - SCALA 1:50

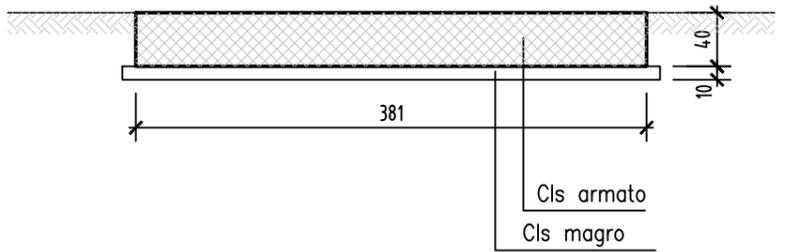


Nome file:  
CO16

16

Denominazione tipologico:  
FONDAZIONE MACCHINE DI FRANTUMAZIONE

Allegato  
16

PIANTA - SCALA 1:200

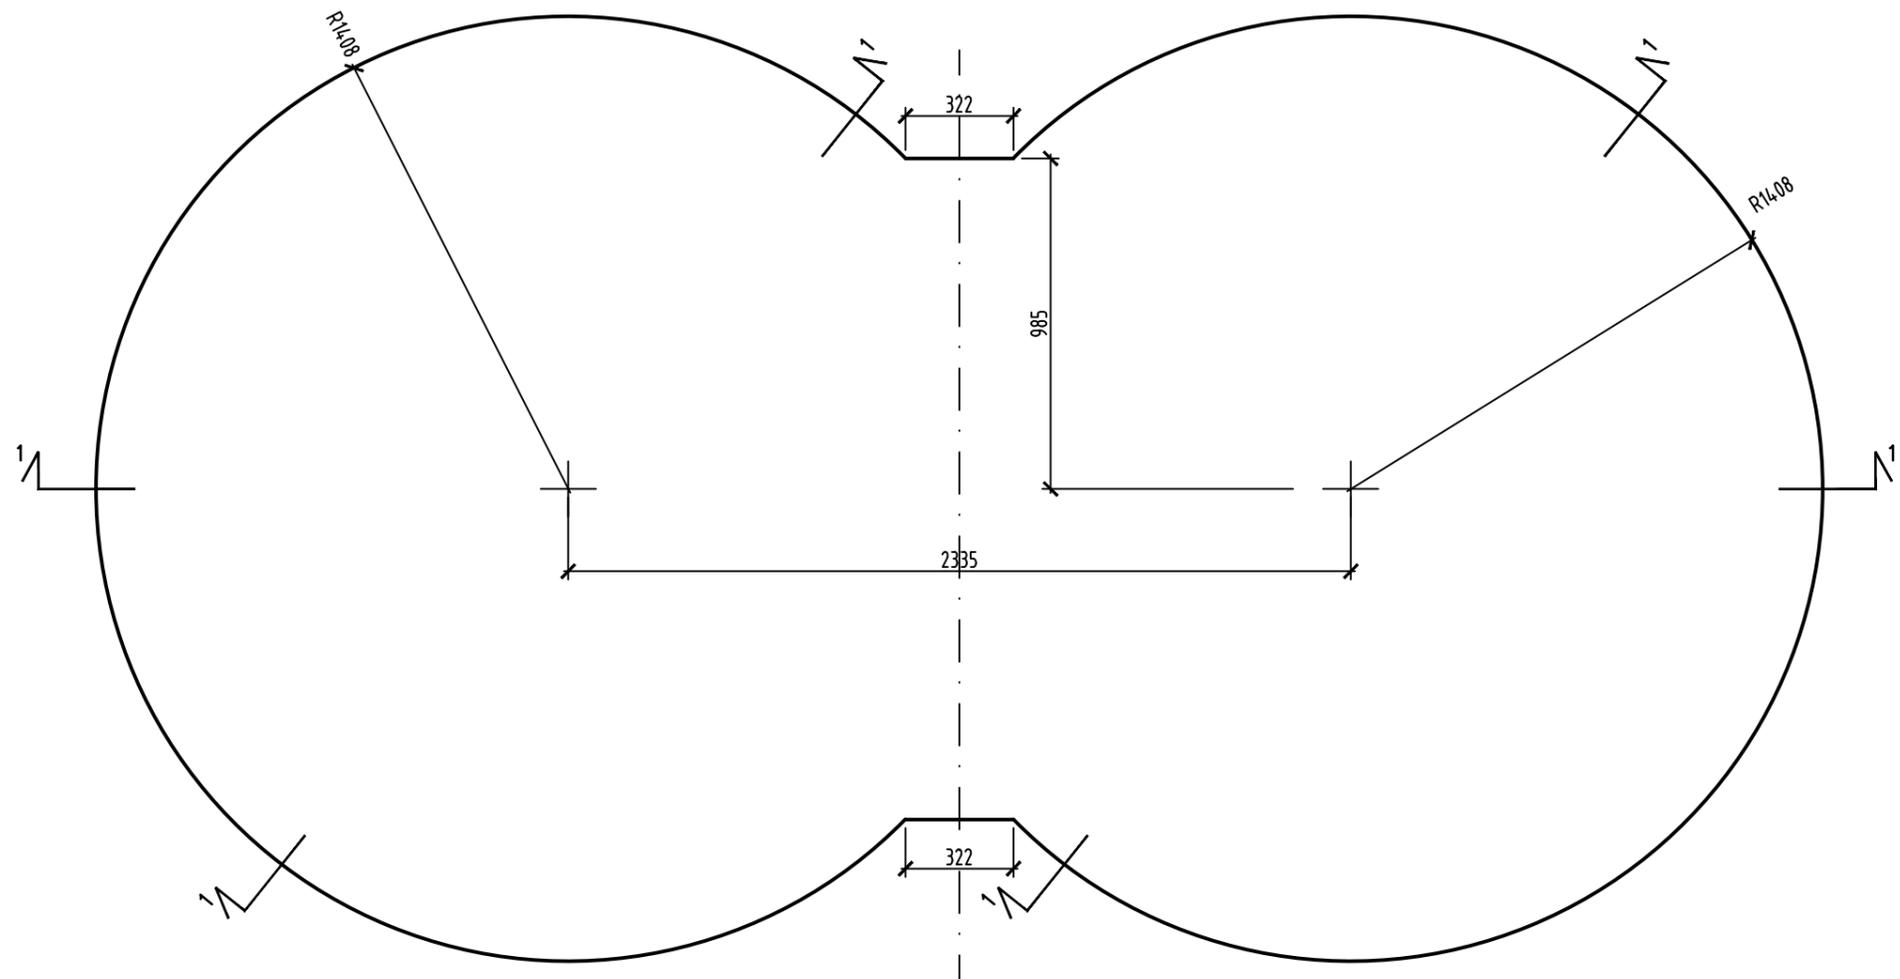

SEZ 1-1 - SCALA 1:50

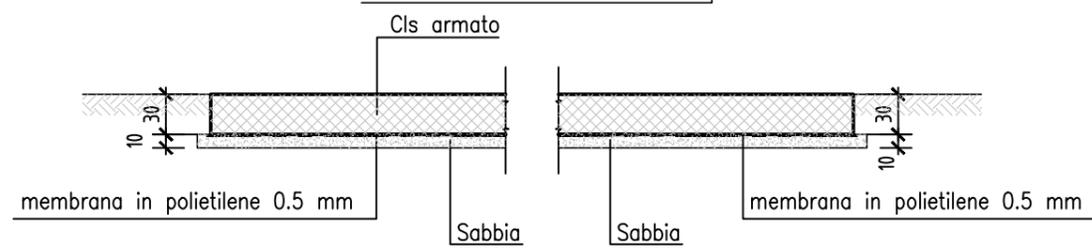


TABELLA MATERIALI	
CALCESTRUZZO	RcK>=250
CALCESTRUZZO MAGRONE	RcK>=150
ARMATURA	Fe B44K (controllato)

Nome file:  
CO17 17

Denominazione tipologico:  
PLATEA CUMULO (0-5 mm)

Allegato  
17

PIANTA - SCALA 1:100



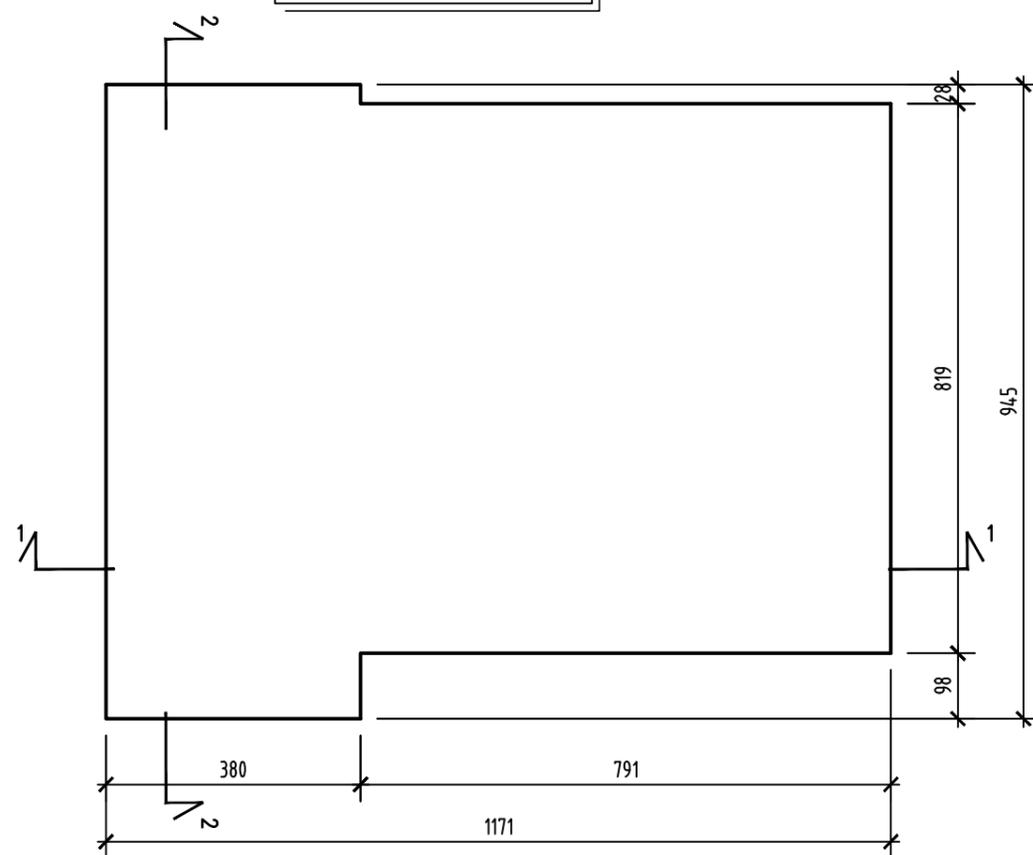


TABELLA MATERIALI	
CALCESTRUZZO	RcK>=250
CALCESTRUZZO MAGRONE	RcK>=150
ARMATURA	Fe B44K (controllato)

SEZ 1-1 - SCALA 1:50

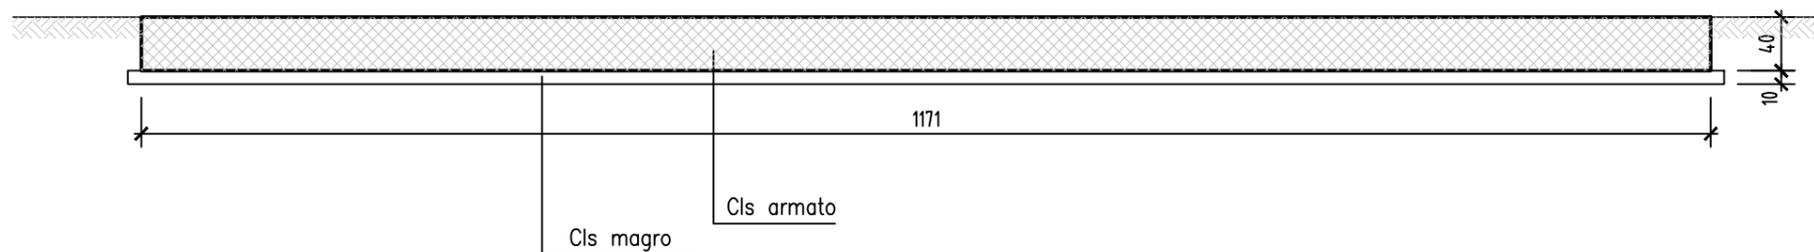

SEZ 2-2 - SCALA 1:50

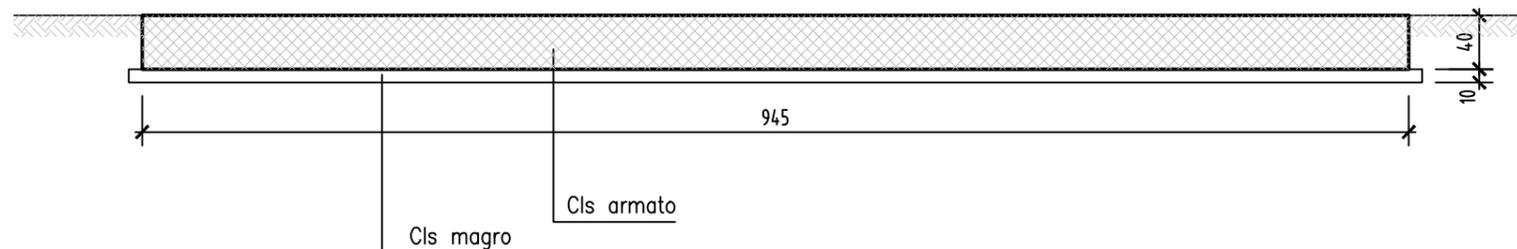

PIANTA - SCALA 1:100



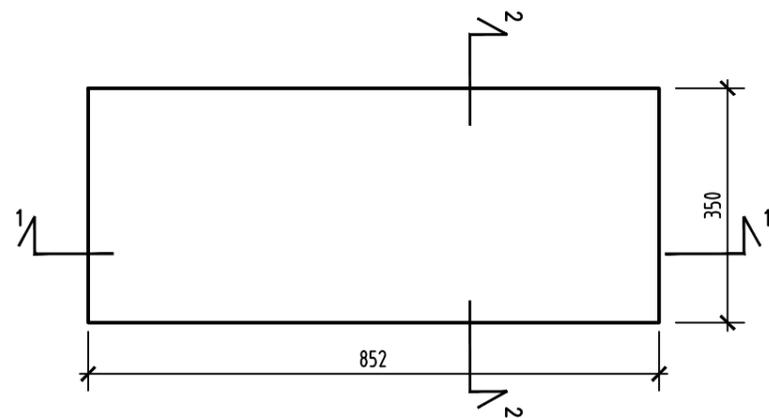


TABELLA MATERIALI	
CALCESTRUZZO	RcK>=250
CALCESTRUZZO MAGRONE	RcK>=150
ARMATURA	Fe B44K (controllato)

SEZ 1-1 - SCALA 1:50

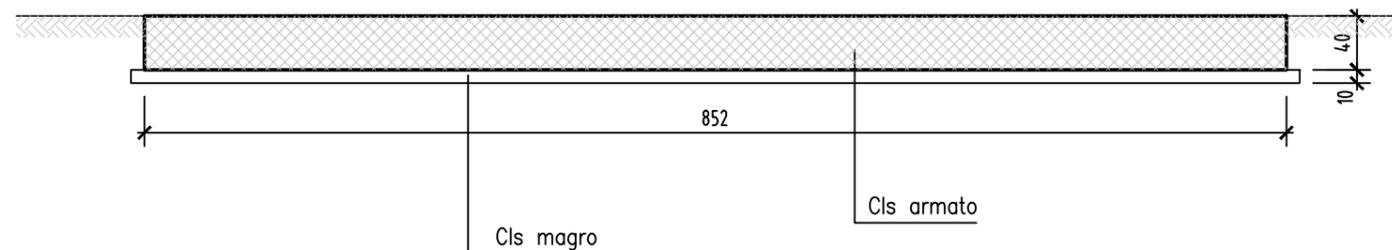


SEZ 2-2 - SCALA 1:50

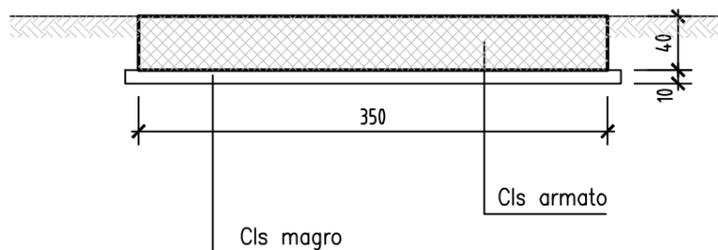

Nome file:  
CO19 19

Denominazione tipologico: FONDAZIONE MACCHINE DI FRANTUMAZIONE	Allegato 19
---	----------------

PIANTA - SCALA 1:200

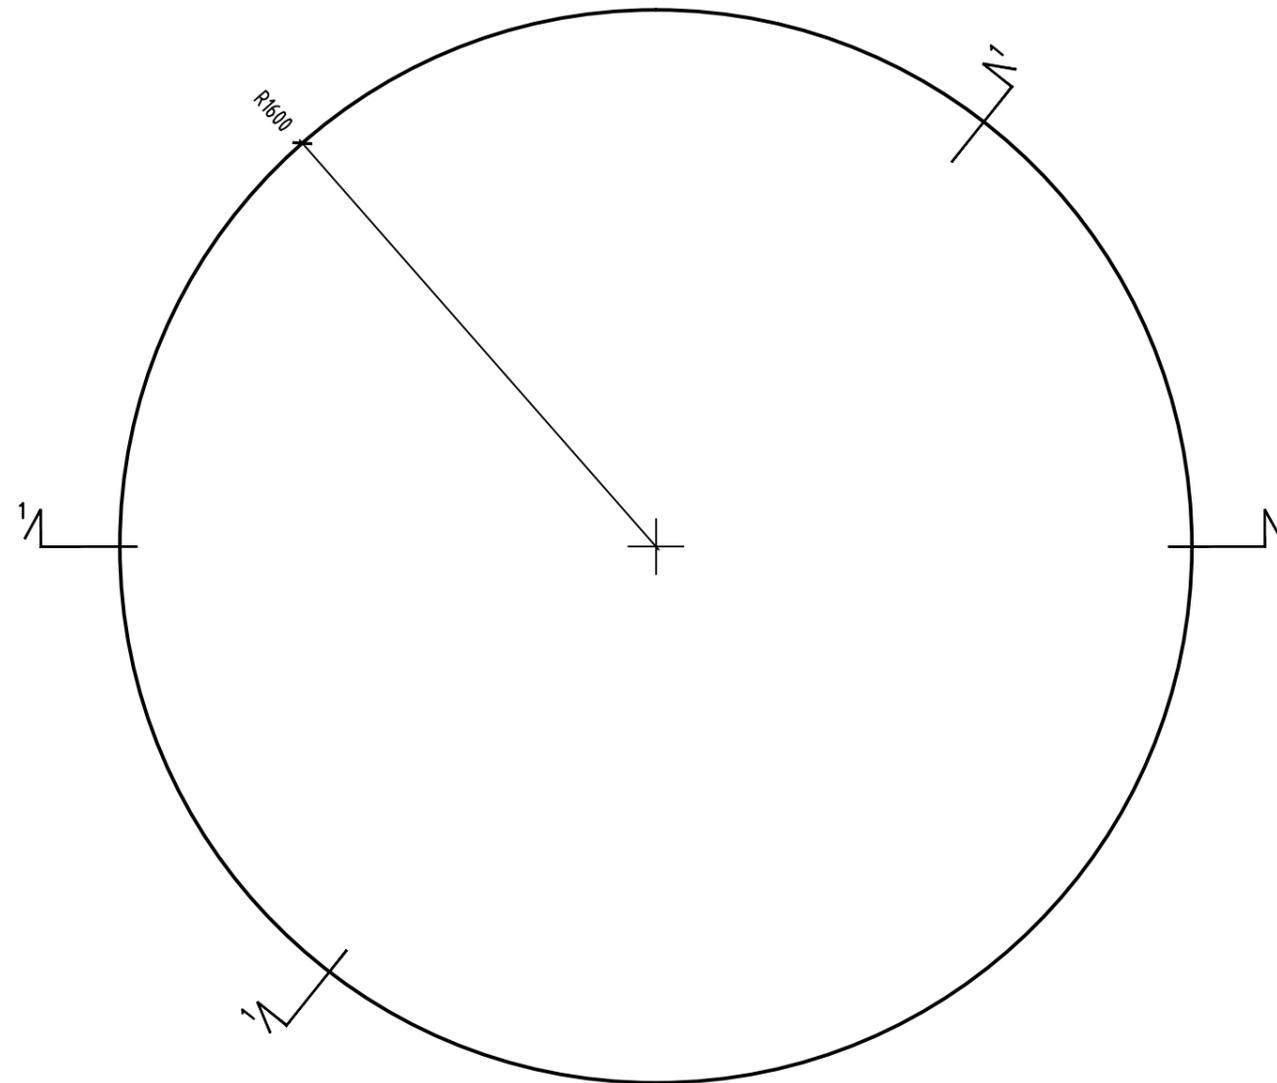

SEZ 1-1 - SCALA 1:50

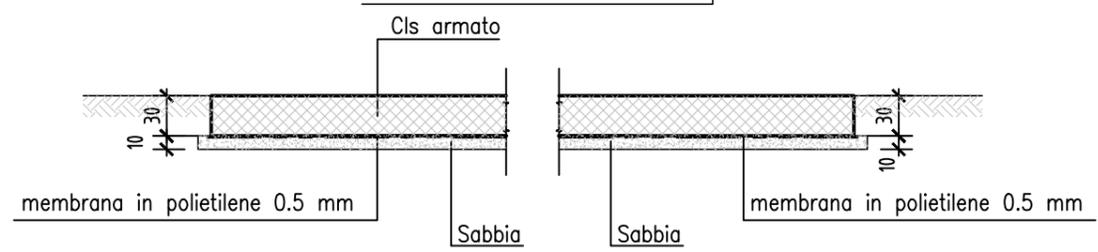


TABELLA MATERIALI	
CALCESTRUZZO	RcK>=250
CALCESTRUZZO MAGRONE	RcK>=150
ARMATURA	Fe B44K (controllato)

Nome file:  
CO20 20

Denominazione tipologico:  
PLATEA CUMULO (0-5 mm) Allegato  
20

PIANTA - SCALA 1:100



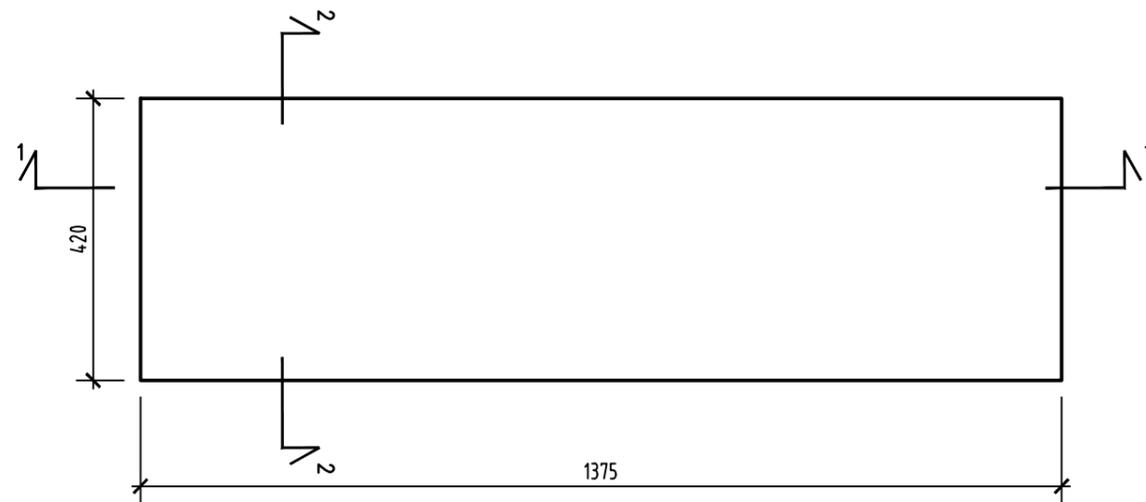


TABELLA MATERIALI	
CALCESTRUZZO	RcK>=250
CALCESTRUZZO MAGRONE	RcK>=150
ARMATURA	Fe B44K (controllato)

SEZ 1-1 - SCALA 1:50

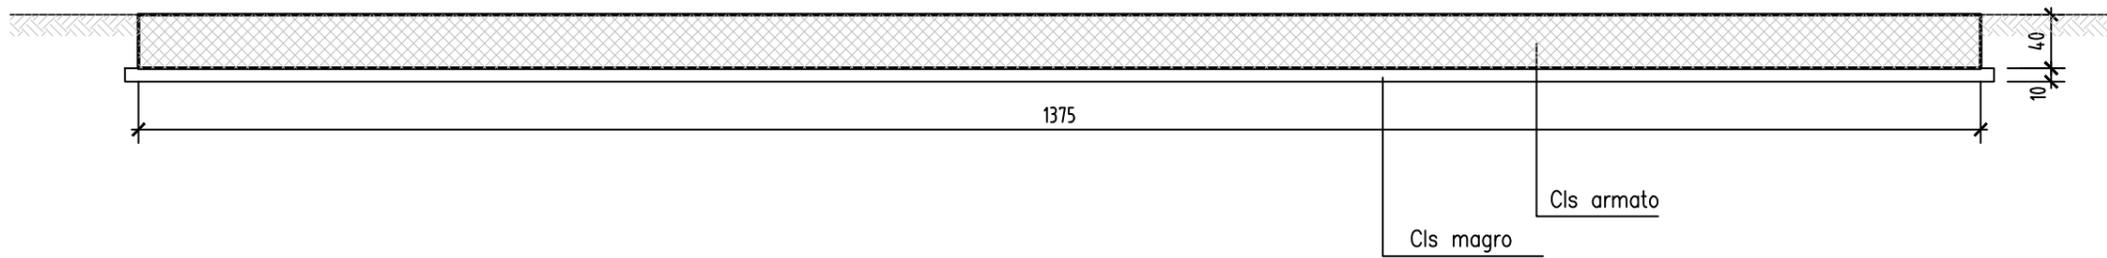

SEZ 2-2 - SCALA 1:50

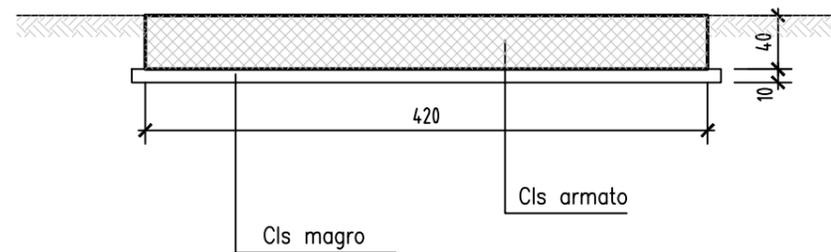

Nome file:  
CO21

21

Denominazione tipologico:  
FONDAZIONE MACCHINE DI FRANTUMAZIONE

Allegato  
21

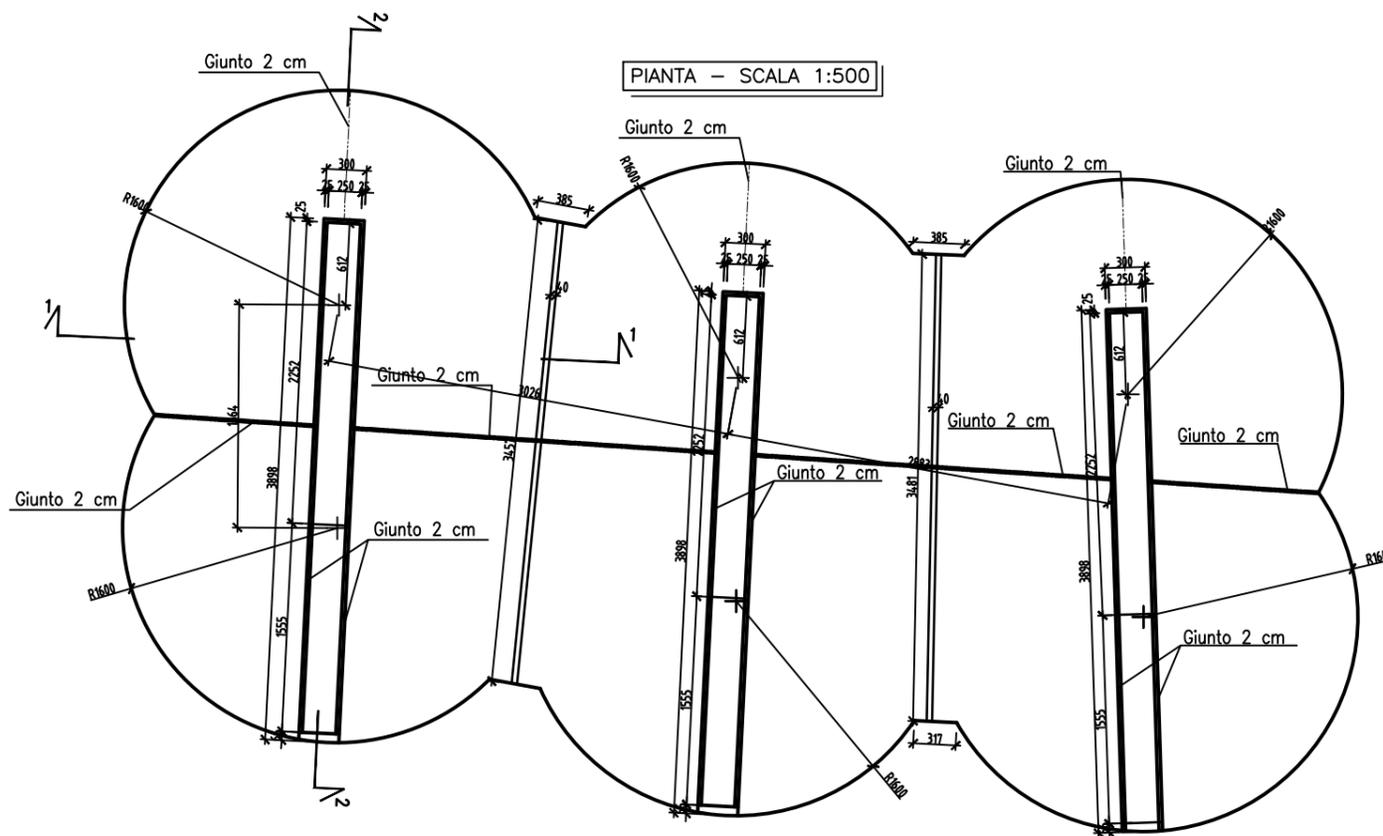


TABELLA MATERIALI	
CALCESTRUZZO	RcK>=250
CALCESTRUZZO MAGRONE	RcK>=150
ARMATURA	Fe B44K (controllato)


Nome file:  
CO22

22

Denominazione tipologico:  
PLATEA n° 6 CUMULI+TUNNEL E MURI IN C.A

Allegato  
22.1

SEZ 1-1 - SCALA 1:200

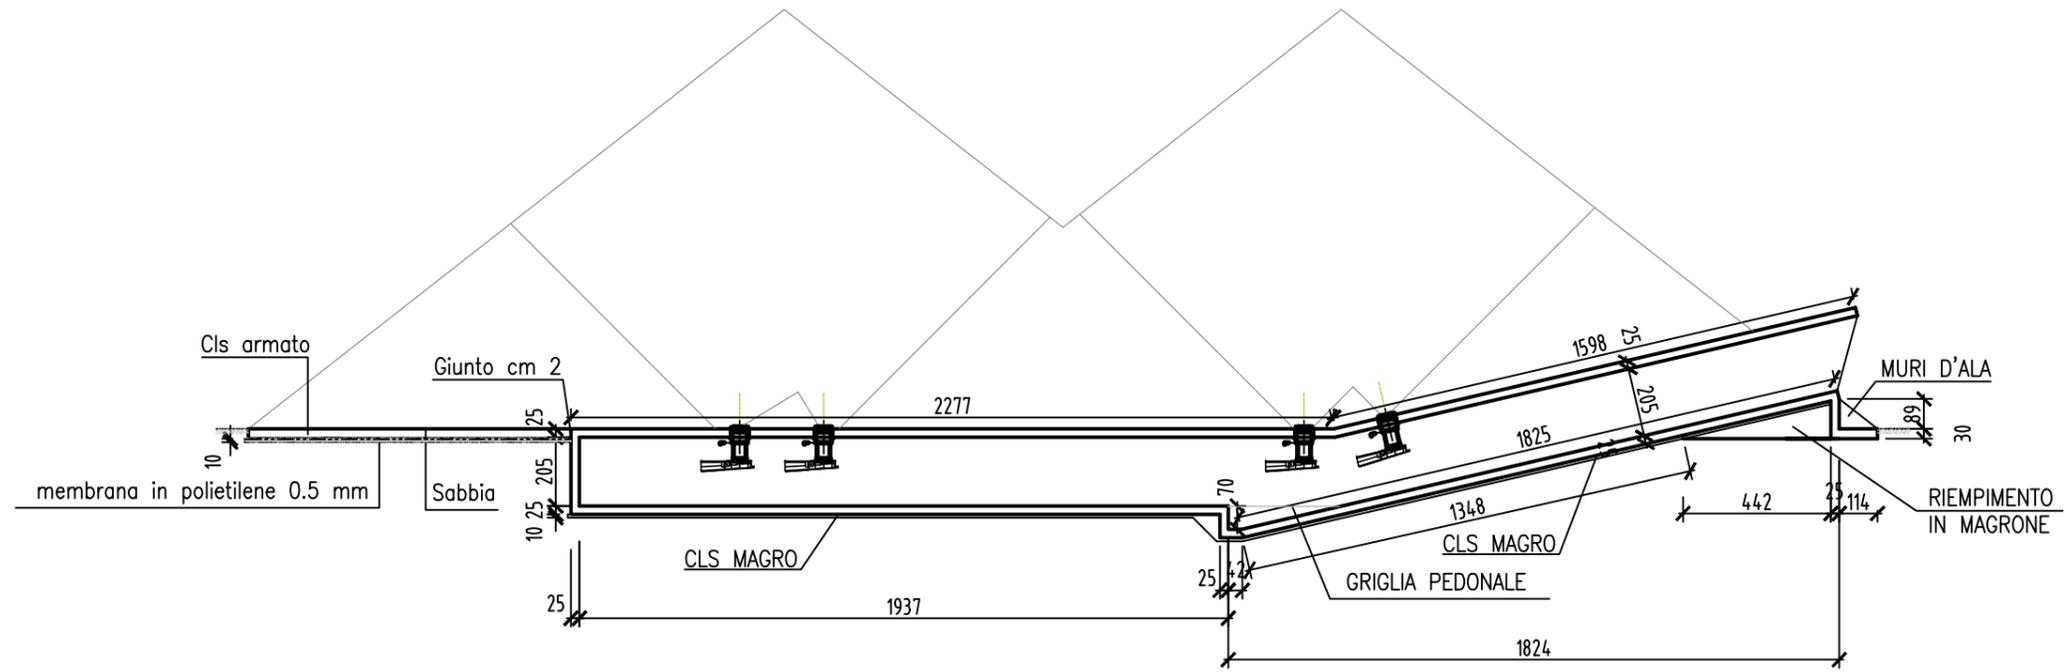

SEZ 2-2 - SCALA 1:50

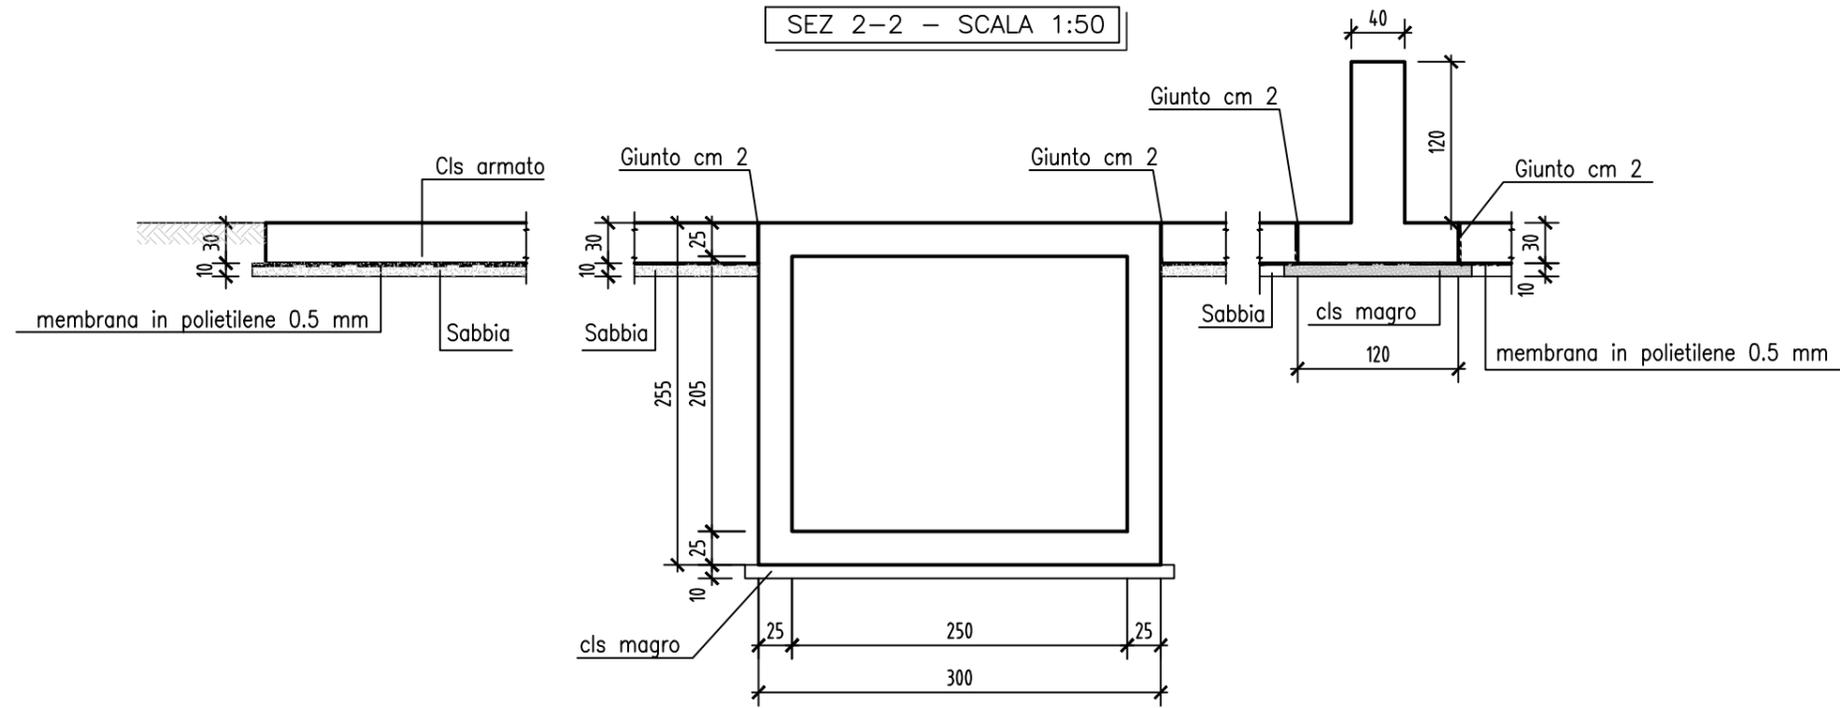


TABELLA MATERIALI	
CALCESTRUZZO	RcK>=250
CALCESTRUZZO MAGRONE	RcK>=150
ARMATURA	Fe B44K (controllato)

Nome file:  
CO22

22

Denominazione tipologico:  
PLATEA n° 6 CUMULI+TUNNEL E MURI IN C.A

Allegato  
22.2

PIANTA - SCALA 1:100



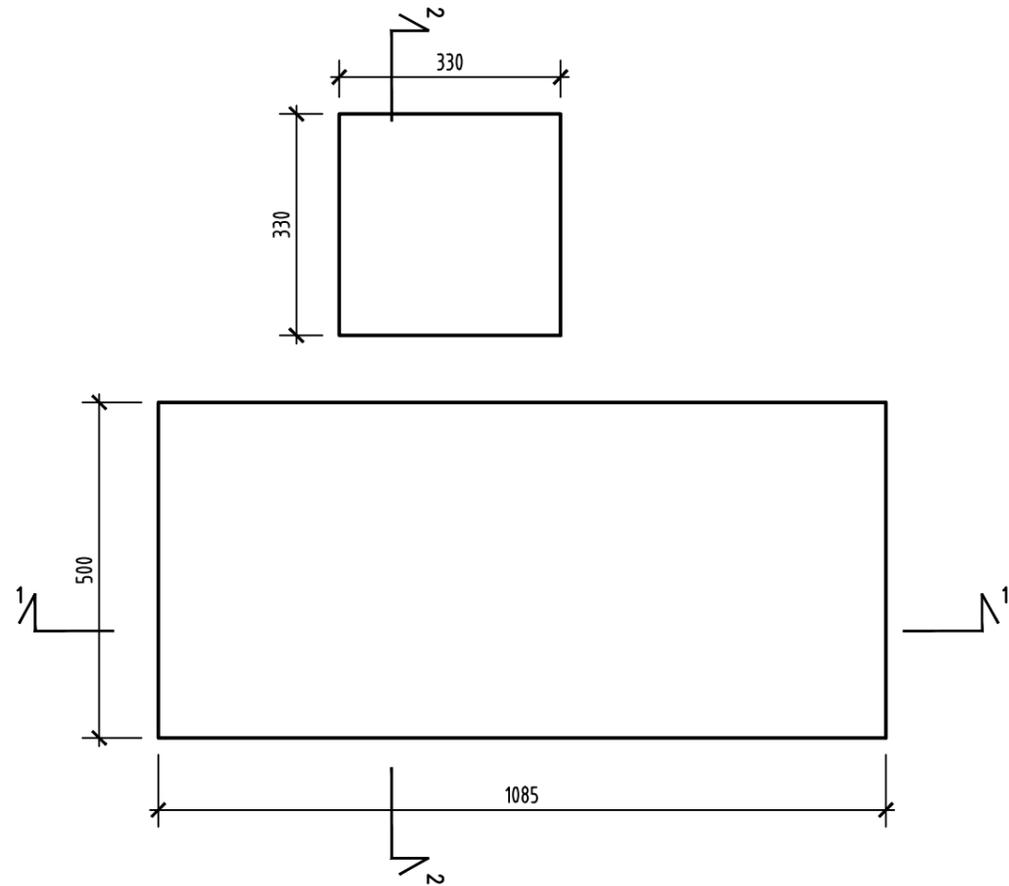


TABELLA MATERIALI	
CALCESTRUZZO	RcK>=250
CALCESTRUZZO MAGRONE	RcK>=150
ARMATURA	Fe B44K (controllato)

SEZ 1-1 - SCALA 1:50

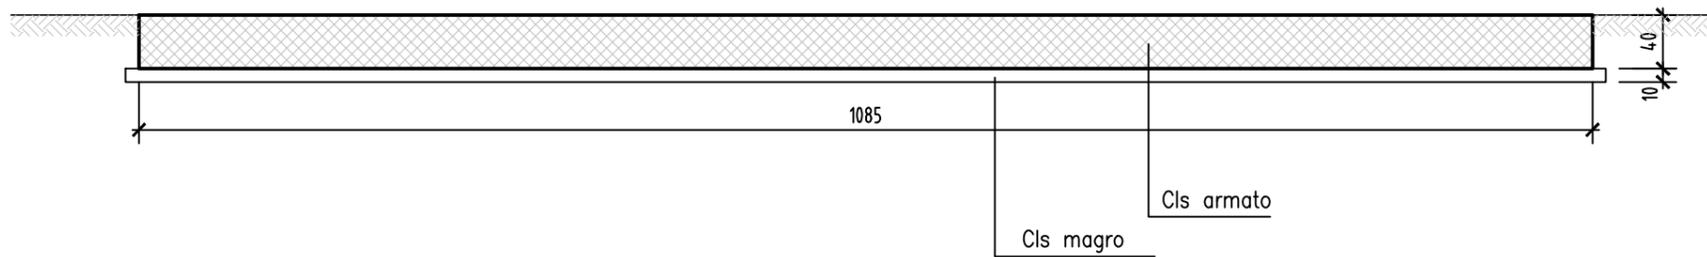

SEZ 2-2 - SCALA 1:50

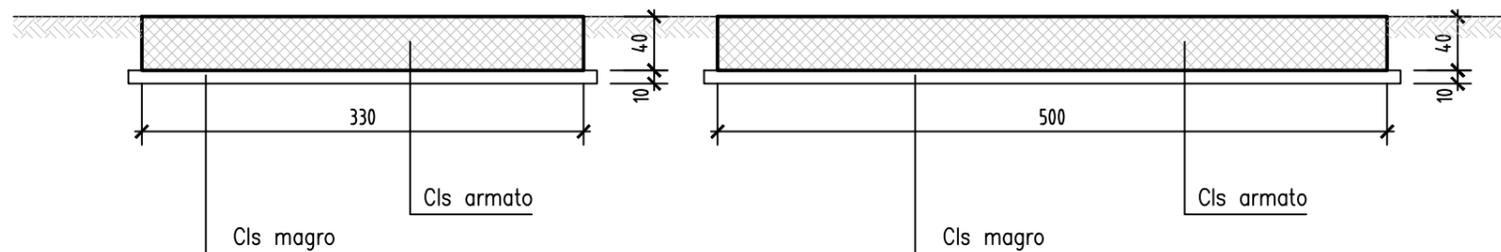


Nome file: C023 23


Denominazione tipologico:  
FONDAZIONE MACCHINE

Allegato  
23

PIANTA - SCALA 1:200

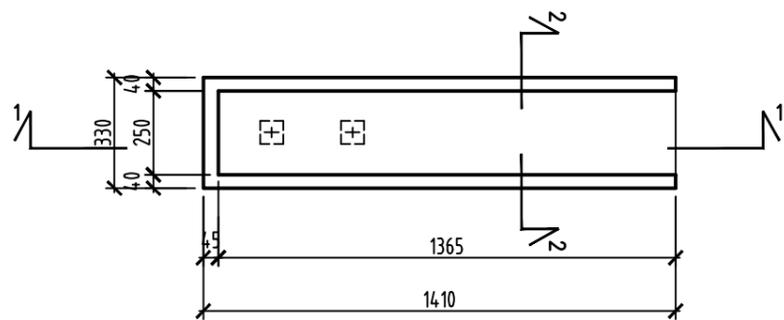

SEZ 1-1 - SCALA 1:200

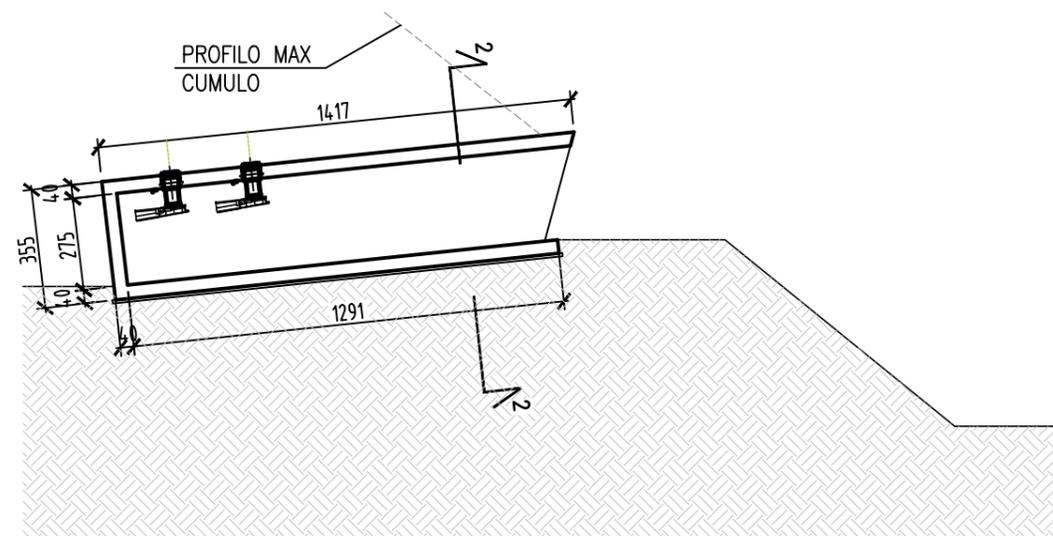

SEZ 2-2 - SCALA 1:50

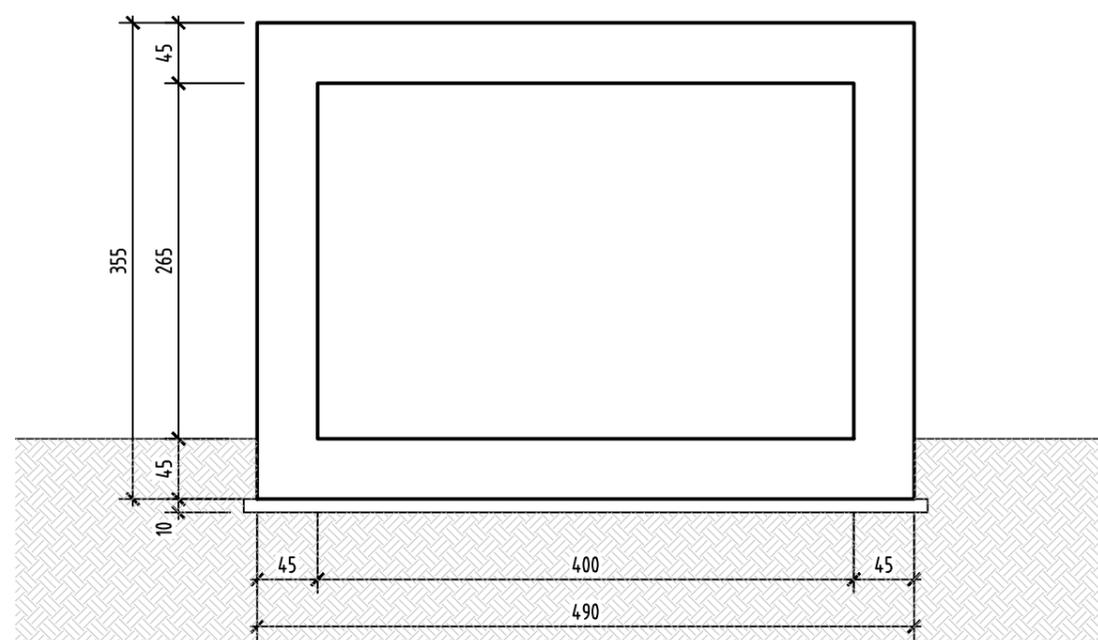


TABELLA MATERIALI	
CALCESTRUZZO	RcK>=250
CALCESTRUZZO MAGRONE	RcK>=150
ARMATURA	Fe B44K (controllato)

TABELLA MATERIALI	
CALCESTRUZZO	RcK>=250
CALCESTRUZZO MAGRONE	RcK>=150
ARMATURA	Fe B44K (controllato)

Nome file:  
CO24

24

Denominazione tipologico:  
TUNNEL IN C.A.

Allegato  
24

PIANTA - SCALA 1:100


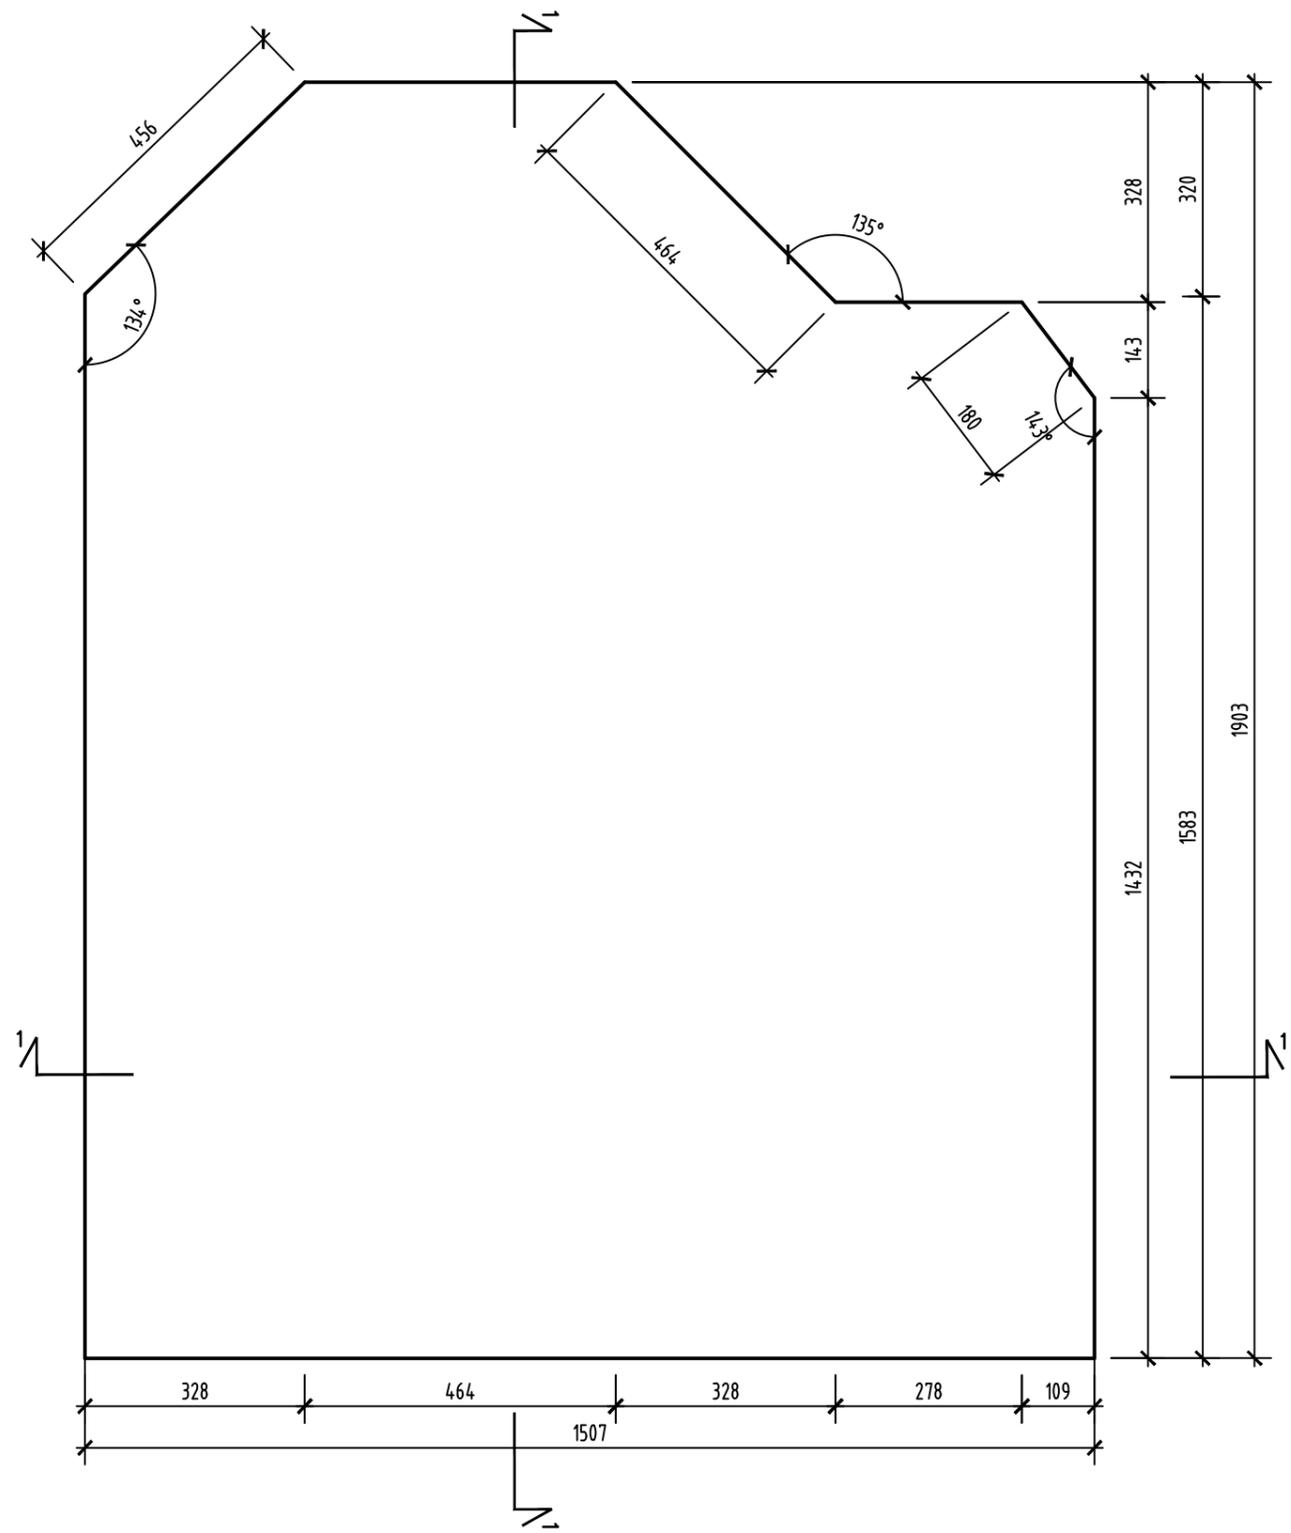


TABELLA MATERIALI	
CALCESTRUZZO	RcK>=250
CALCESTRUZZO MAGRONE	RcK>=150
ARMATURA	Fe B44K (controllato)

SEZ 1-1 - SCALA 1:50

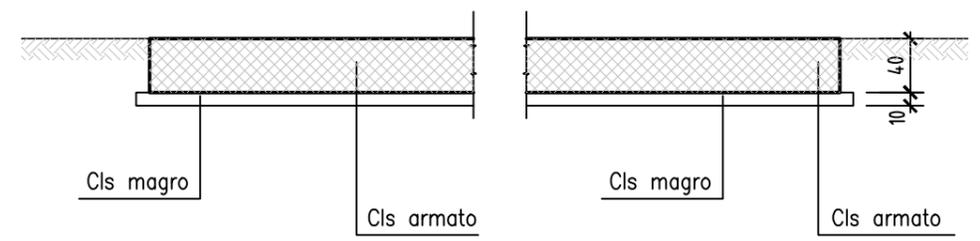

Nome file:  
C025 25

Denominazione tipologico:  
FONDAZIONE MACCHINE DI DEPURAZIONE

Allegato  
25

PIANTA - SCALA 1:100

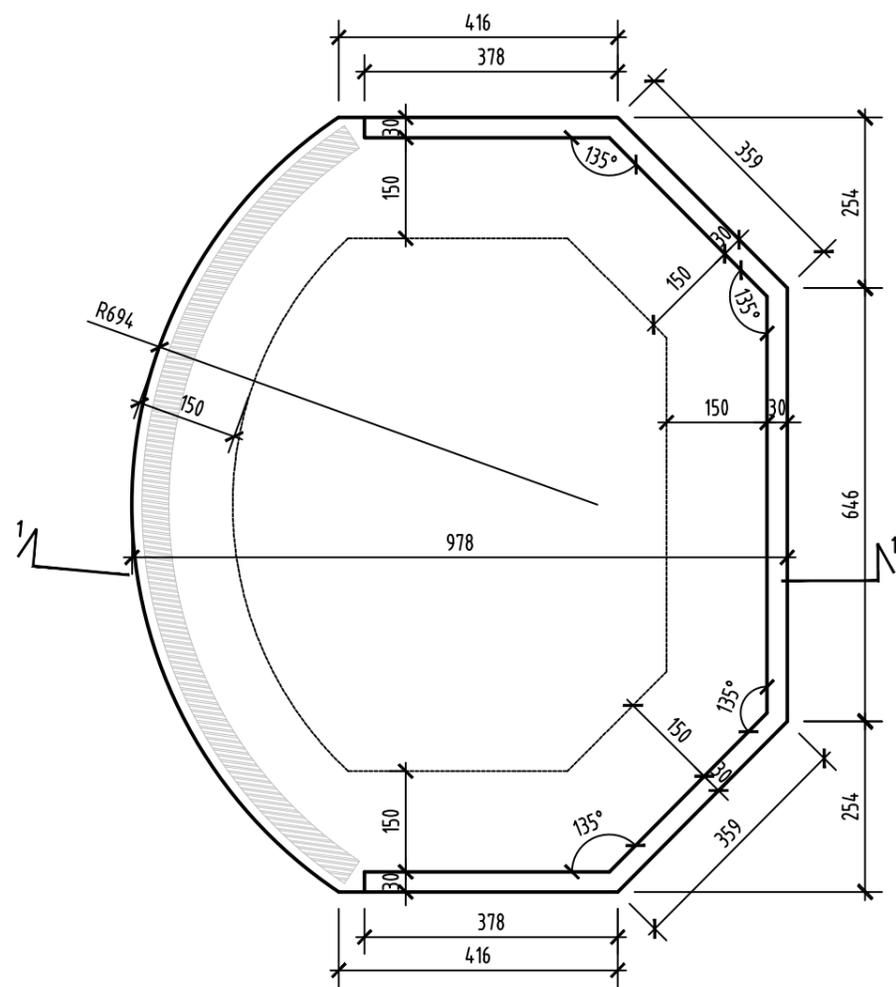


TABELLA MATERIALI	
CALCESTRUZZO	RcK>=250
CALCESTRUZZO MAGRONE	RcK>=150
ARMATURA	Fe B44K (controllato)

SEZ 1-1 - SCALA 1:50

