


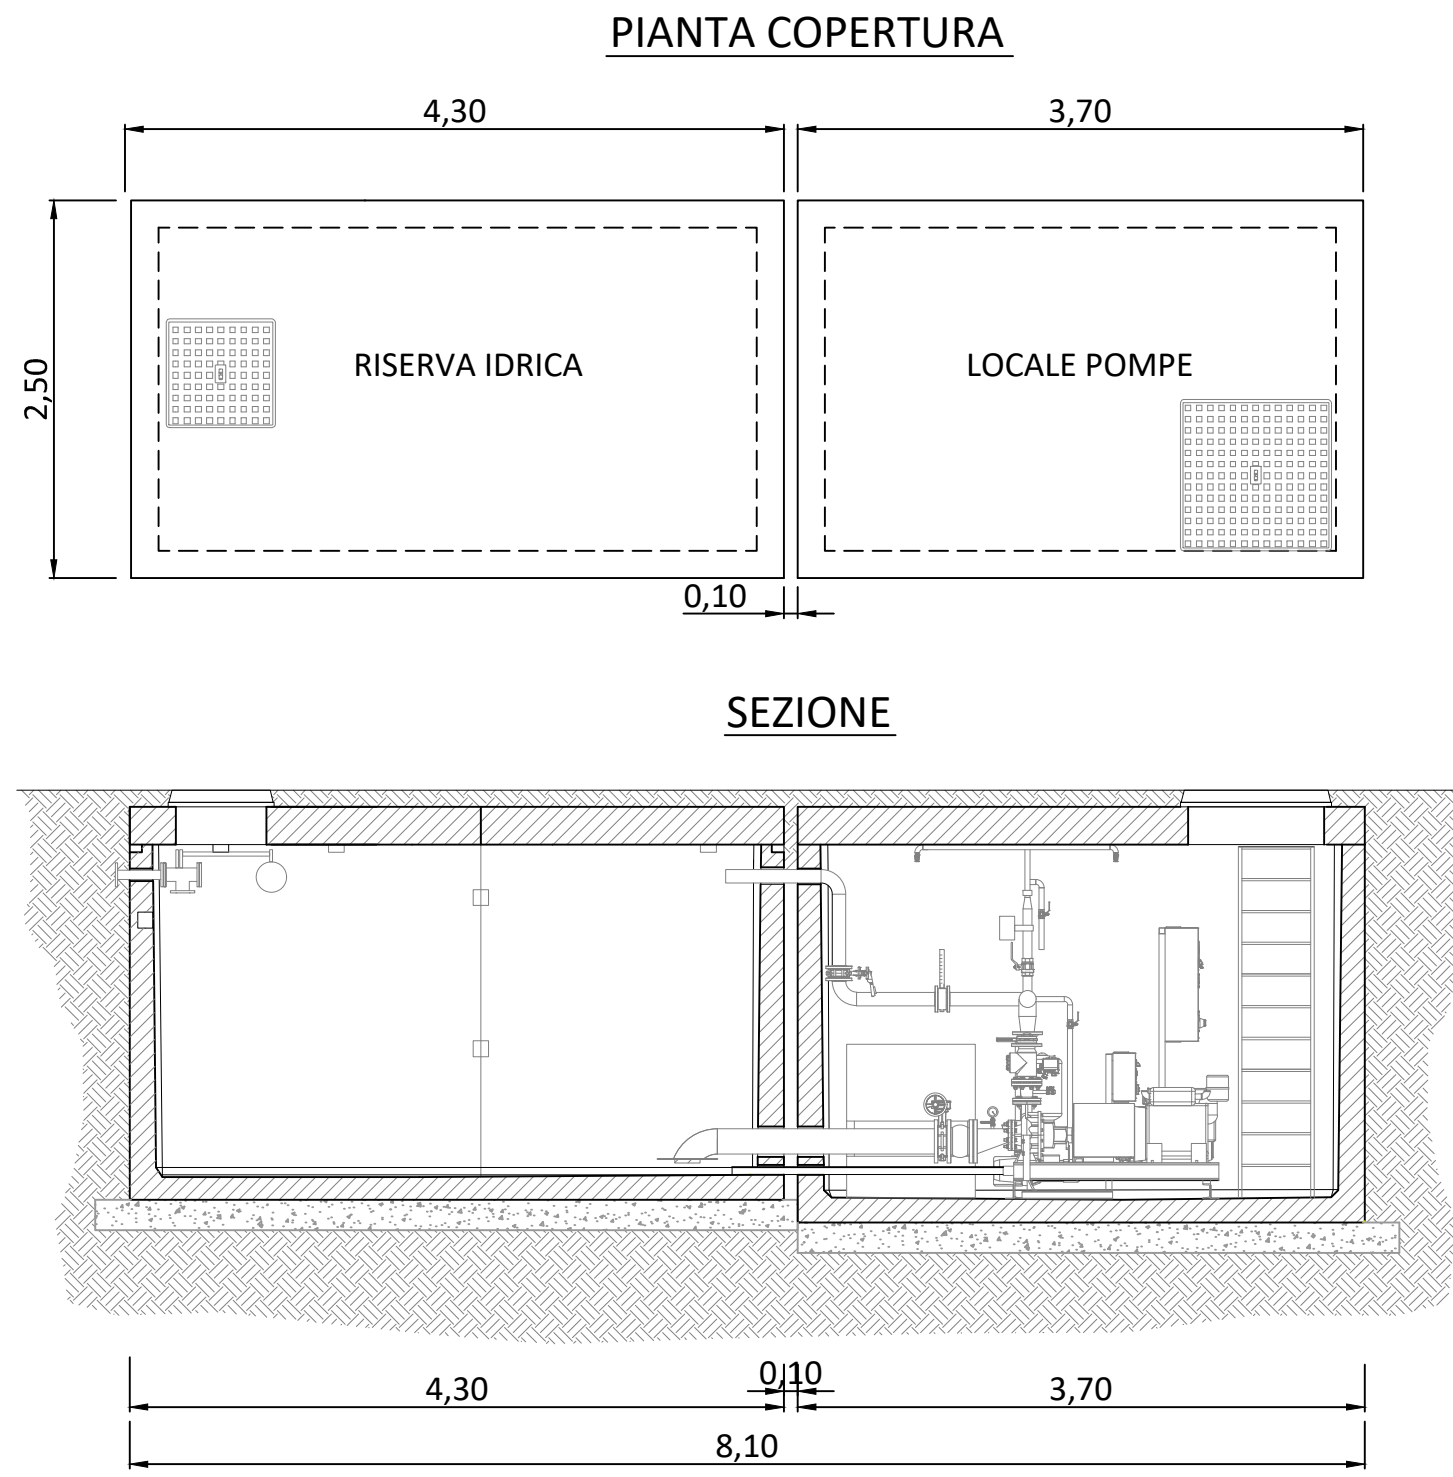


RISERVA IDRICA ANTINCENDIO E LOCALE TECNICO INTERRATI
SCALA 1:50

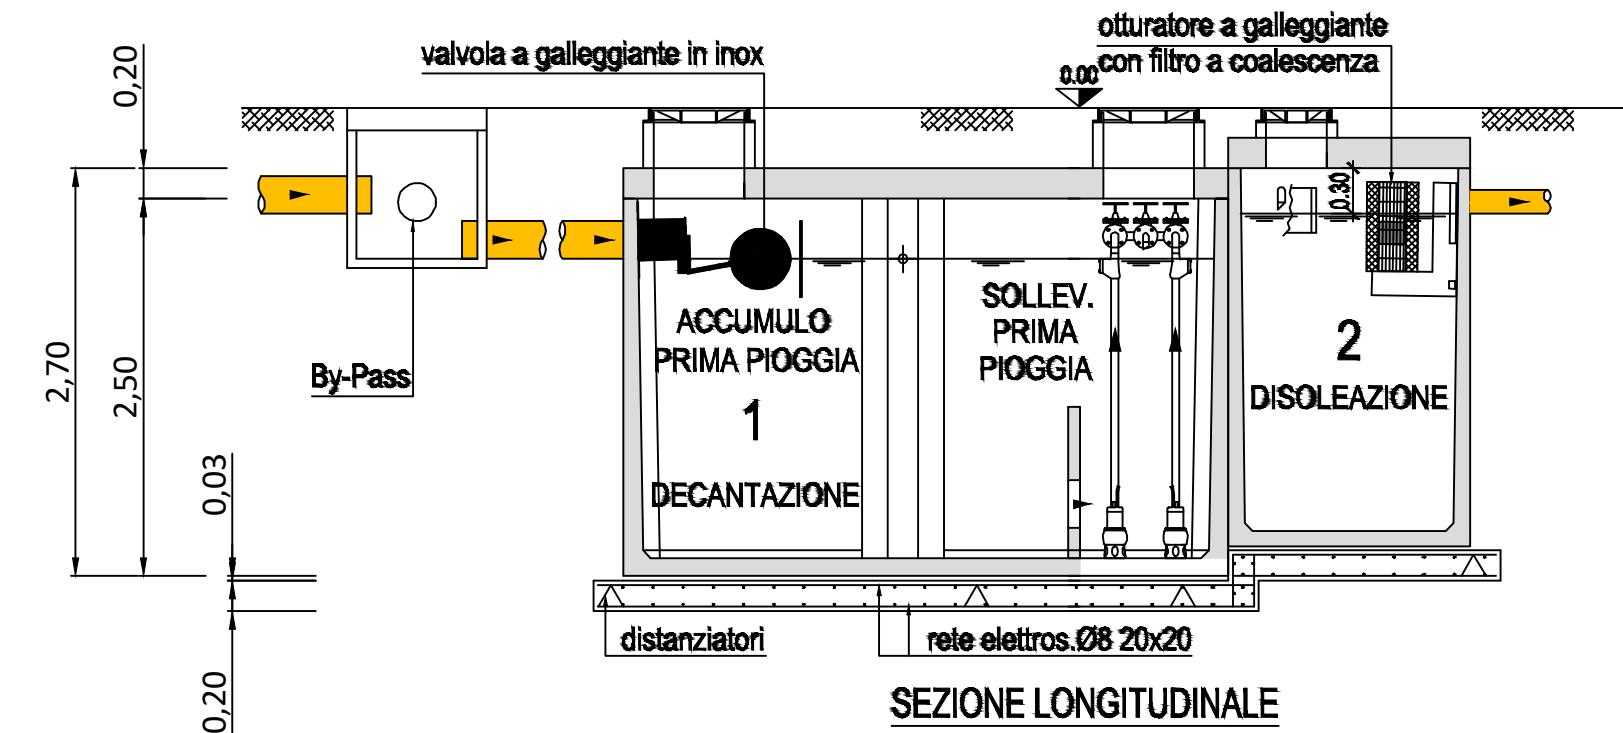

IMPIANTO DI TRATTAMENTO ACQUE DI PRIMA PIOGGIA -SCALA 1:50

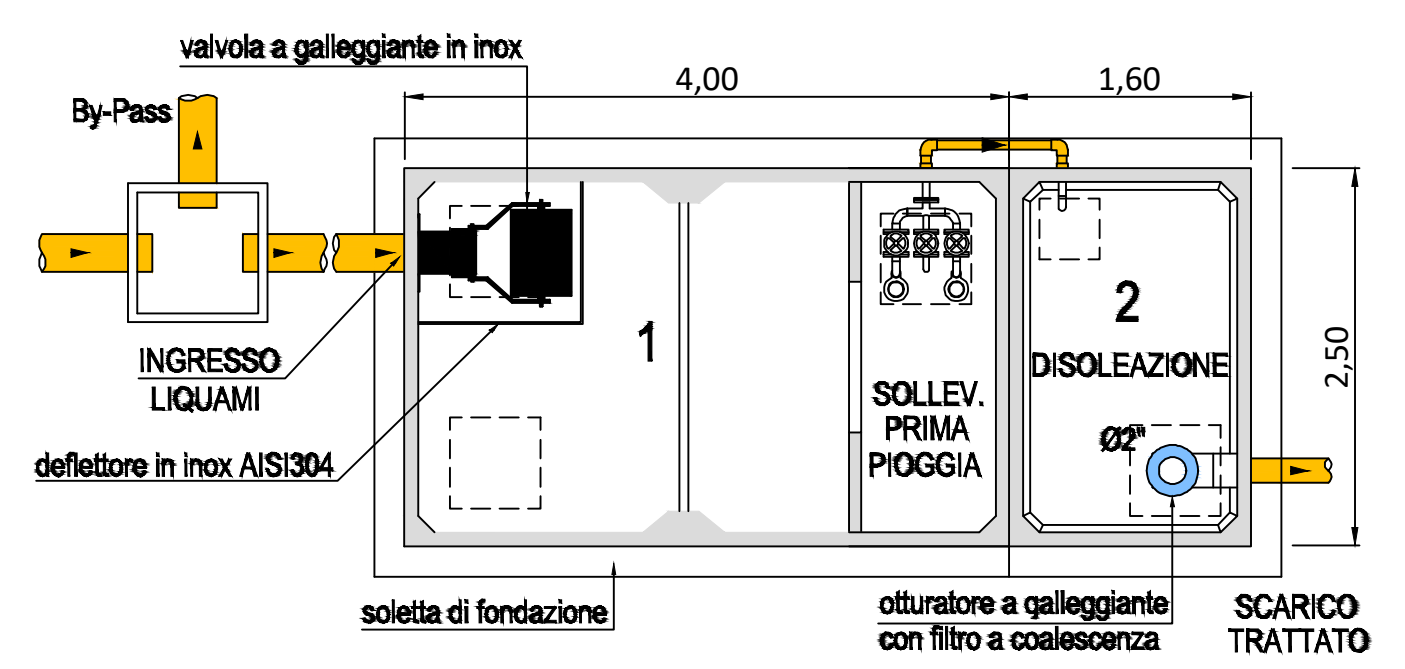

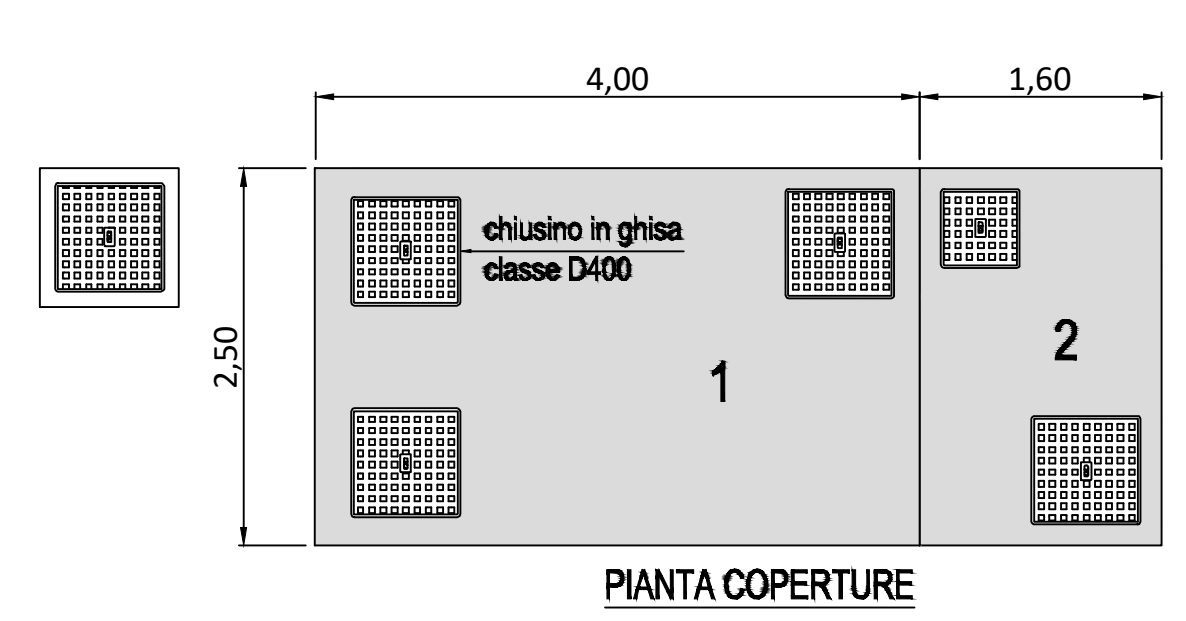



Progetto definitivo per la realizzazione di un parco eolico da 48 MW nel Comune di Thiesi (SS) con opere di connessione nel Comune di Ittiri (SS)



| | | | | | |
|---------------|---|-------------------------|------------------|------------------------|------------------|
| Proponente | Bentu Energy Srl Via Sardegna, 40 00187 Roma P.IVA/C.F. 16181131009 | | | | |
| Progettazione |  Viale Michelangelo, 71 80129 Napoli TEL. 081.579.7998 mail: tecnico.inse@gmail.com | | | | |
| Elaborato | Sistema di trattamento acqua di prima pioggia | | | | |
| 00 | Febbraio 2022 | PRIMA EMISSIONE | INSE s.r.l. | F. Di Maso | Bentu Energy Srl |
| Rev. | Data | Oggetto della revisione | Elaborato | Verificato | Approvato |
| Scala: | 1:200/50 | | Codice Pratica | S230 | |
| | | | Codice Elaborato | IT-VesThi-Pic-EW-DW-12 | |