




Sez. AA

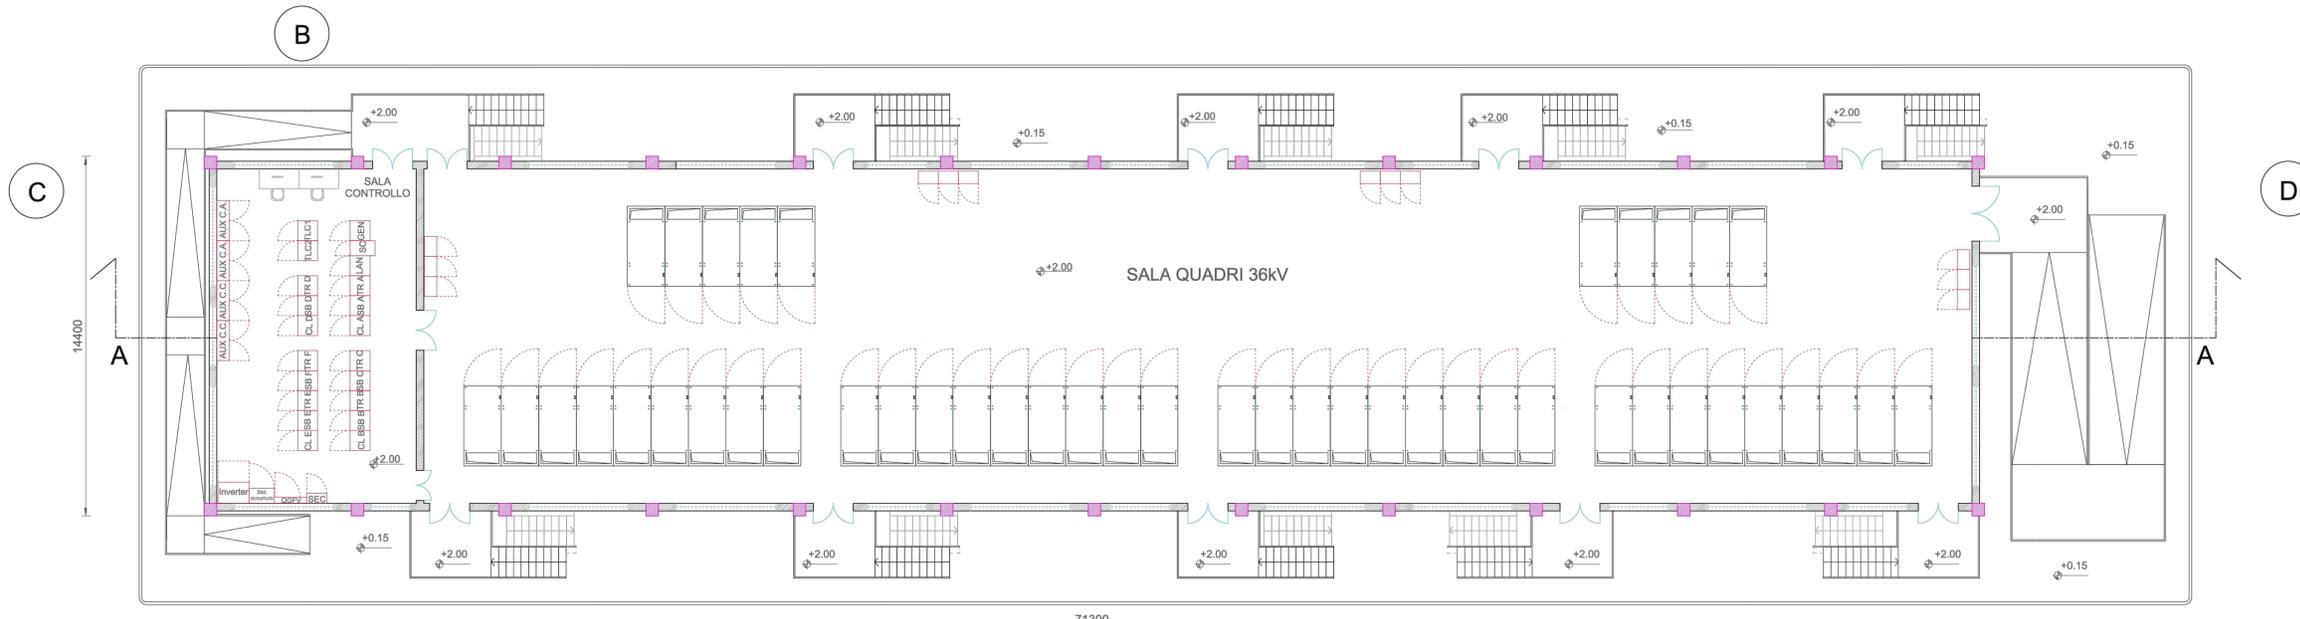


PIANTA Piano Rialzato

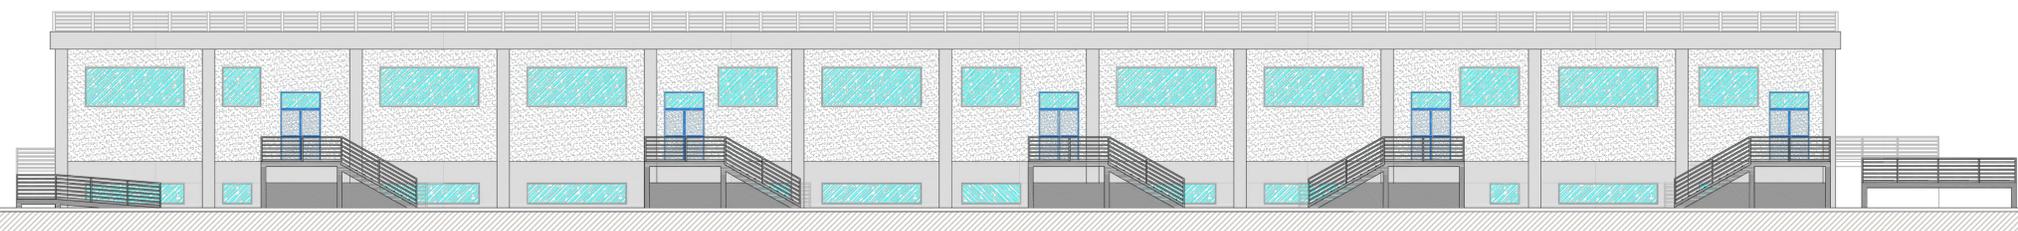

Prospetto A

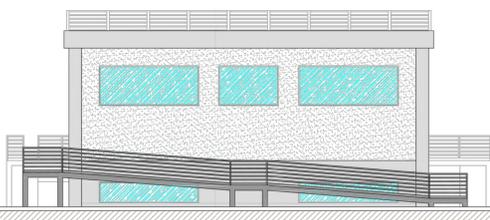

Prospetto C

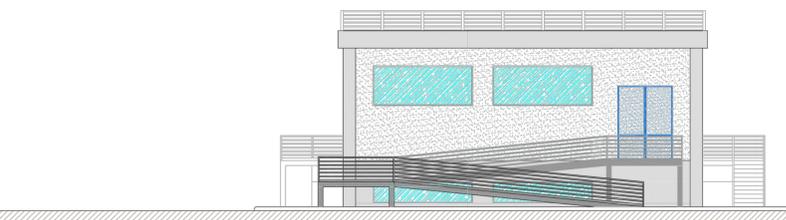

Prospetto D

Le scale e le rampe esterne dovranno essere scale e rampe di sicurezza, munite di parapetto regolamentare e realizzate con materiali di classe 0 di reazione al fuoco. Le pareti esterne dell'edificio su cui saranno collocate tali scale, compresi gli eventuali infissi, dovranno possedere, per una larghezza pari alla proiezione della scala, incrementata di 2,5m per ogni lato, requisiti di resistenza al fuoco almeno REI/EI 60.

Le uscite verso l'esterno dovranno avere una altezza non inferiore a 2,00m e consentire il deflusso verso un luogo sicuro.

Ai fini della progettazione di dettaglio fare comunque riferimento alla normativa di prevenzione incendi vigente in materia ed al D.P.R. n. 151/ 2011 e ss.mm.ii. e DM 15/07/2014 e ss.mm.ii.

AUTORIZZAZIONE UNICA EX D. LGS. N. 387/2003

**PROGETTO DEFINITIVO
PARCO EOLICO MONTENERO**

Titolo elaborato:
Edificio 36 kV RTN Montecilfone 380/150/36 kV-Prospetti e sezioni

CG	TL	GD	Prima Emissione	25/07/2023 00
REDAITTO	CONTR.	APPROV.	DESCRIZIONE REVISIONE DOCUMENTO	DATA REV

PROPRONTE

NATURAL PRIME S.R.L.
Via G. Garibaldi n.15
74023 Grottaglie (TA)

CONSULENZA


GE.CO.D'OR S.R.L.
Via G. Garibaldi n.15
74023 Grottaglie (TA)

PROGETTISTA
Ing. Gaetano D'Oronzio
Via Goito 14 - Colobraro (MT)


Codice MNOE082	Formato A0	Scala 1:100	Foglio 1/2
-------------------	---------------	----------------	---------------




Prospetto B

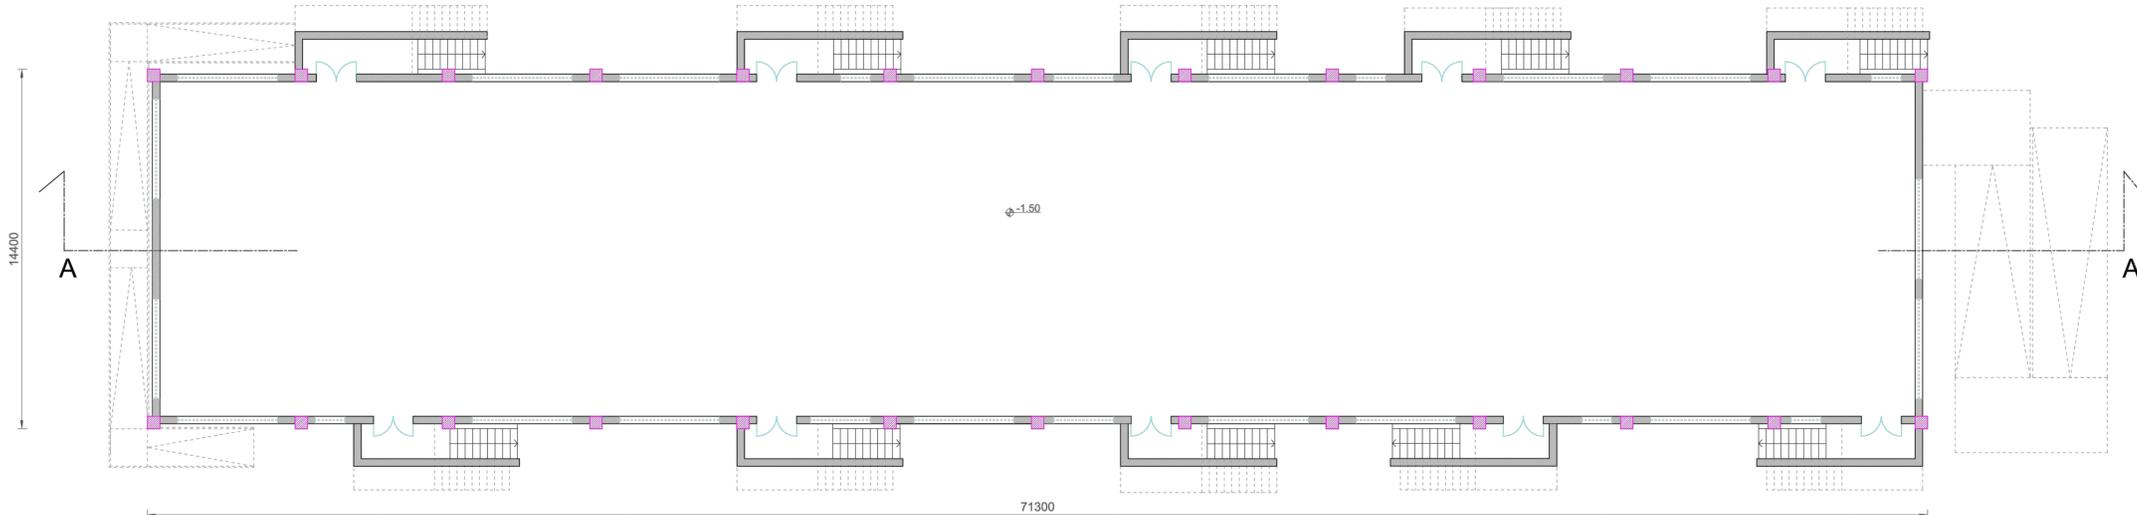


PIANTA S1

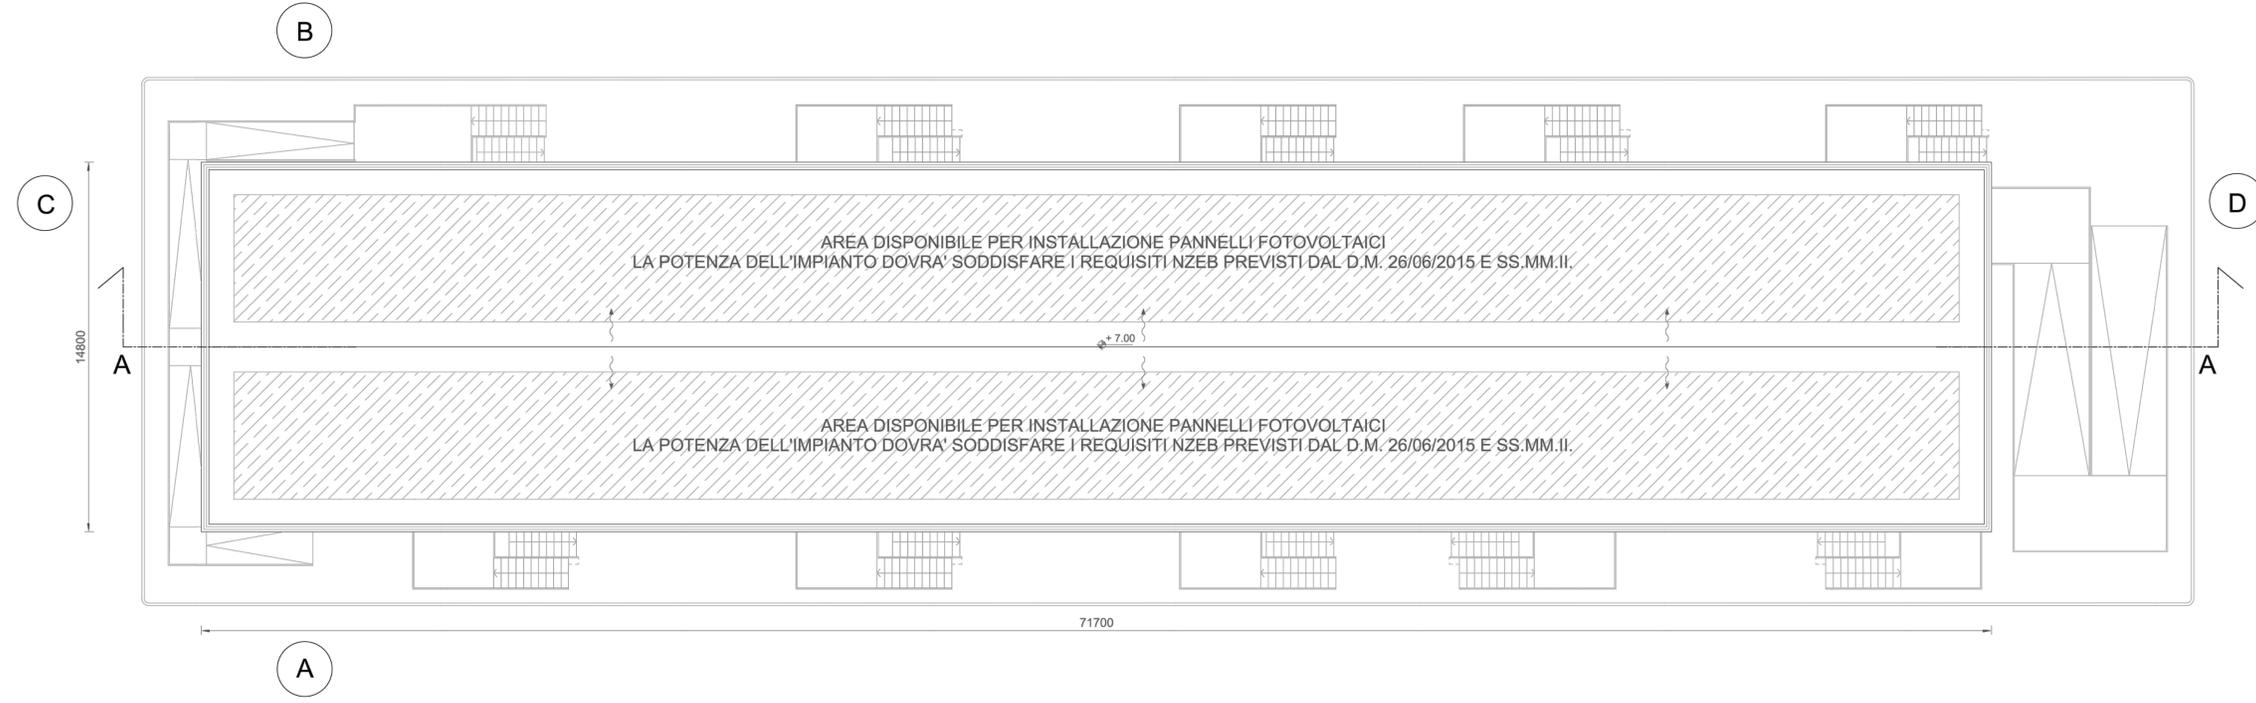

PIANTA COPERTURA

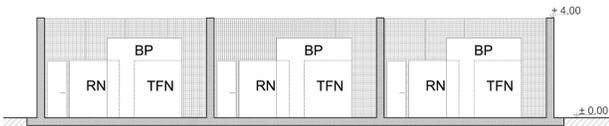

Sez. BB

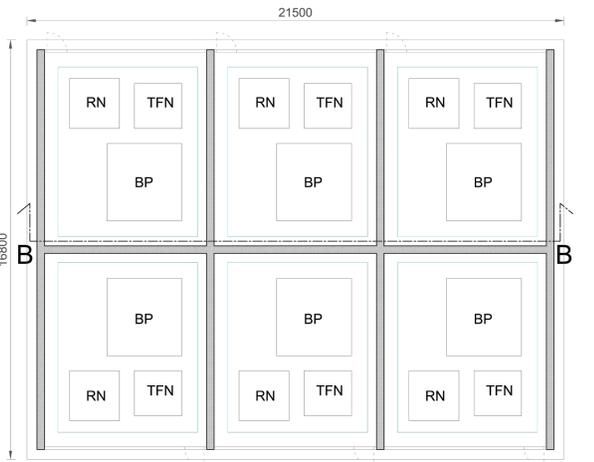

Pianta Bobine Petersen, Trasformatore Formatore di neutro, Resistenza di neutro

AUTORIZZAZIONE UNICA EX D. LGS. N. 387/2003

REGIONE MOLISE
MUNICIPALITÀ DI MONTENERO

PROGETTO DEFINITIVO
PARCO EOLICO MONTENERO

Titolo elaborato:
Edificio 36 kV RTN Montecilfone 380/150/36 kV-Prospetti e sezioni

CG	TL	GD	Prima Emissione	25/07/2022 00
REDDATTO	CONTR.	APPROV.	DESCRIZIONE REVISIONE DOCUMENTO	DATA REV

<p>PROPONENTE</p> <p>NATURAL PRIME S.R.L. Via G. Garibaldi n.15 74023 Grottaglie (TA)</p>	<p>CONSULENZA</p> <p>GE.CO.D'OR S.R.L. Via G. Garibaldi n.15 74023 Grottaglie (TA)</p> <p>PROGETTISTA Ing. Gaetano D'Oronzio Via Goito 14 - Colobraro (MT)</p>
---	--

Codice: MN0E082 | Formato: A0 | Scala: 1:100 | Foglio: 2/2