



NOTE:
Le misure sono da considerarsi indicative ed espresse in millimetri.


PIANTA PIANO TERRENO
scala 1:100

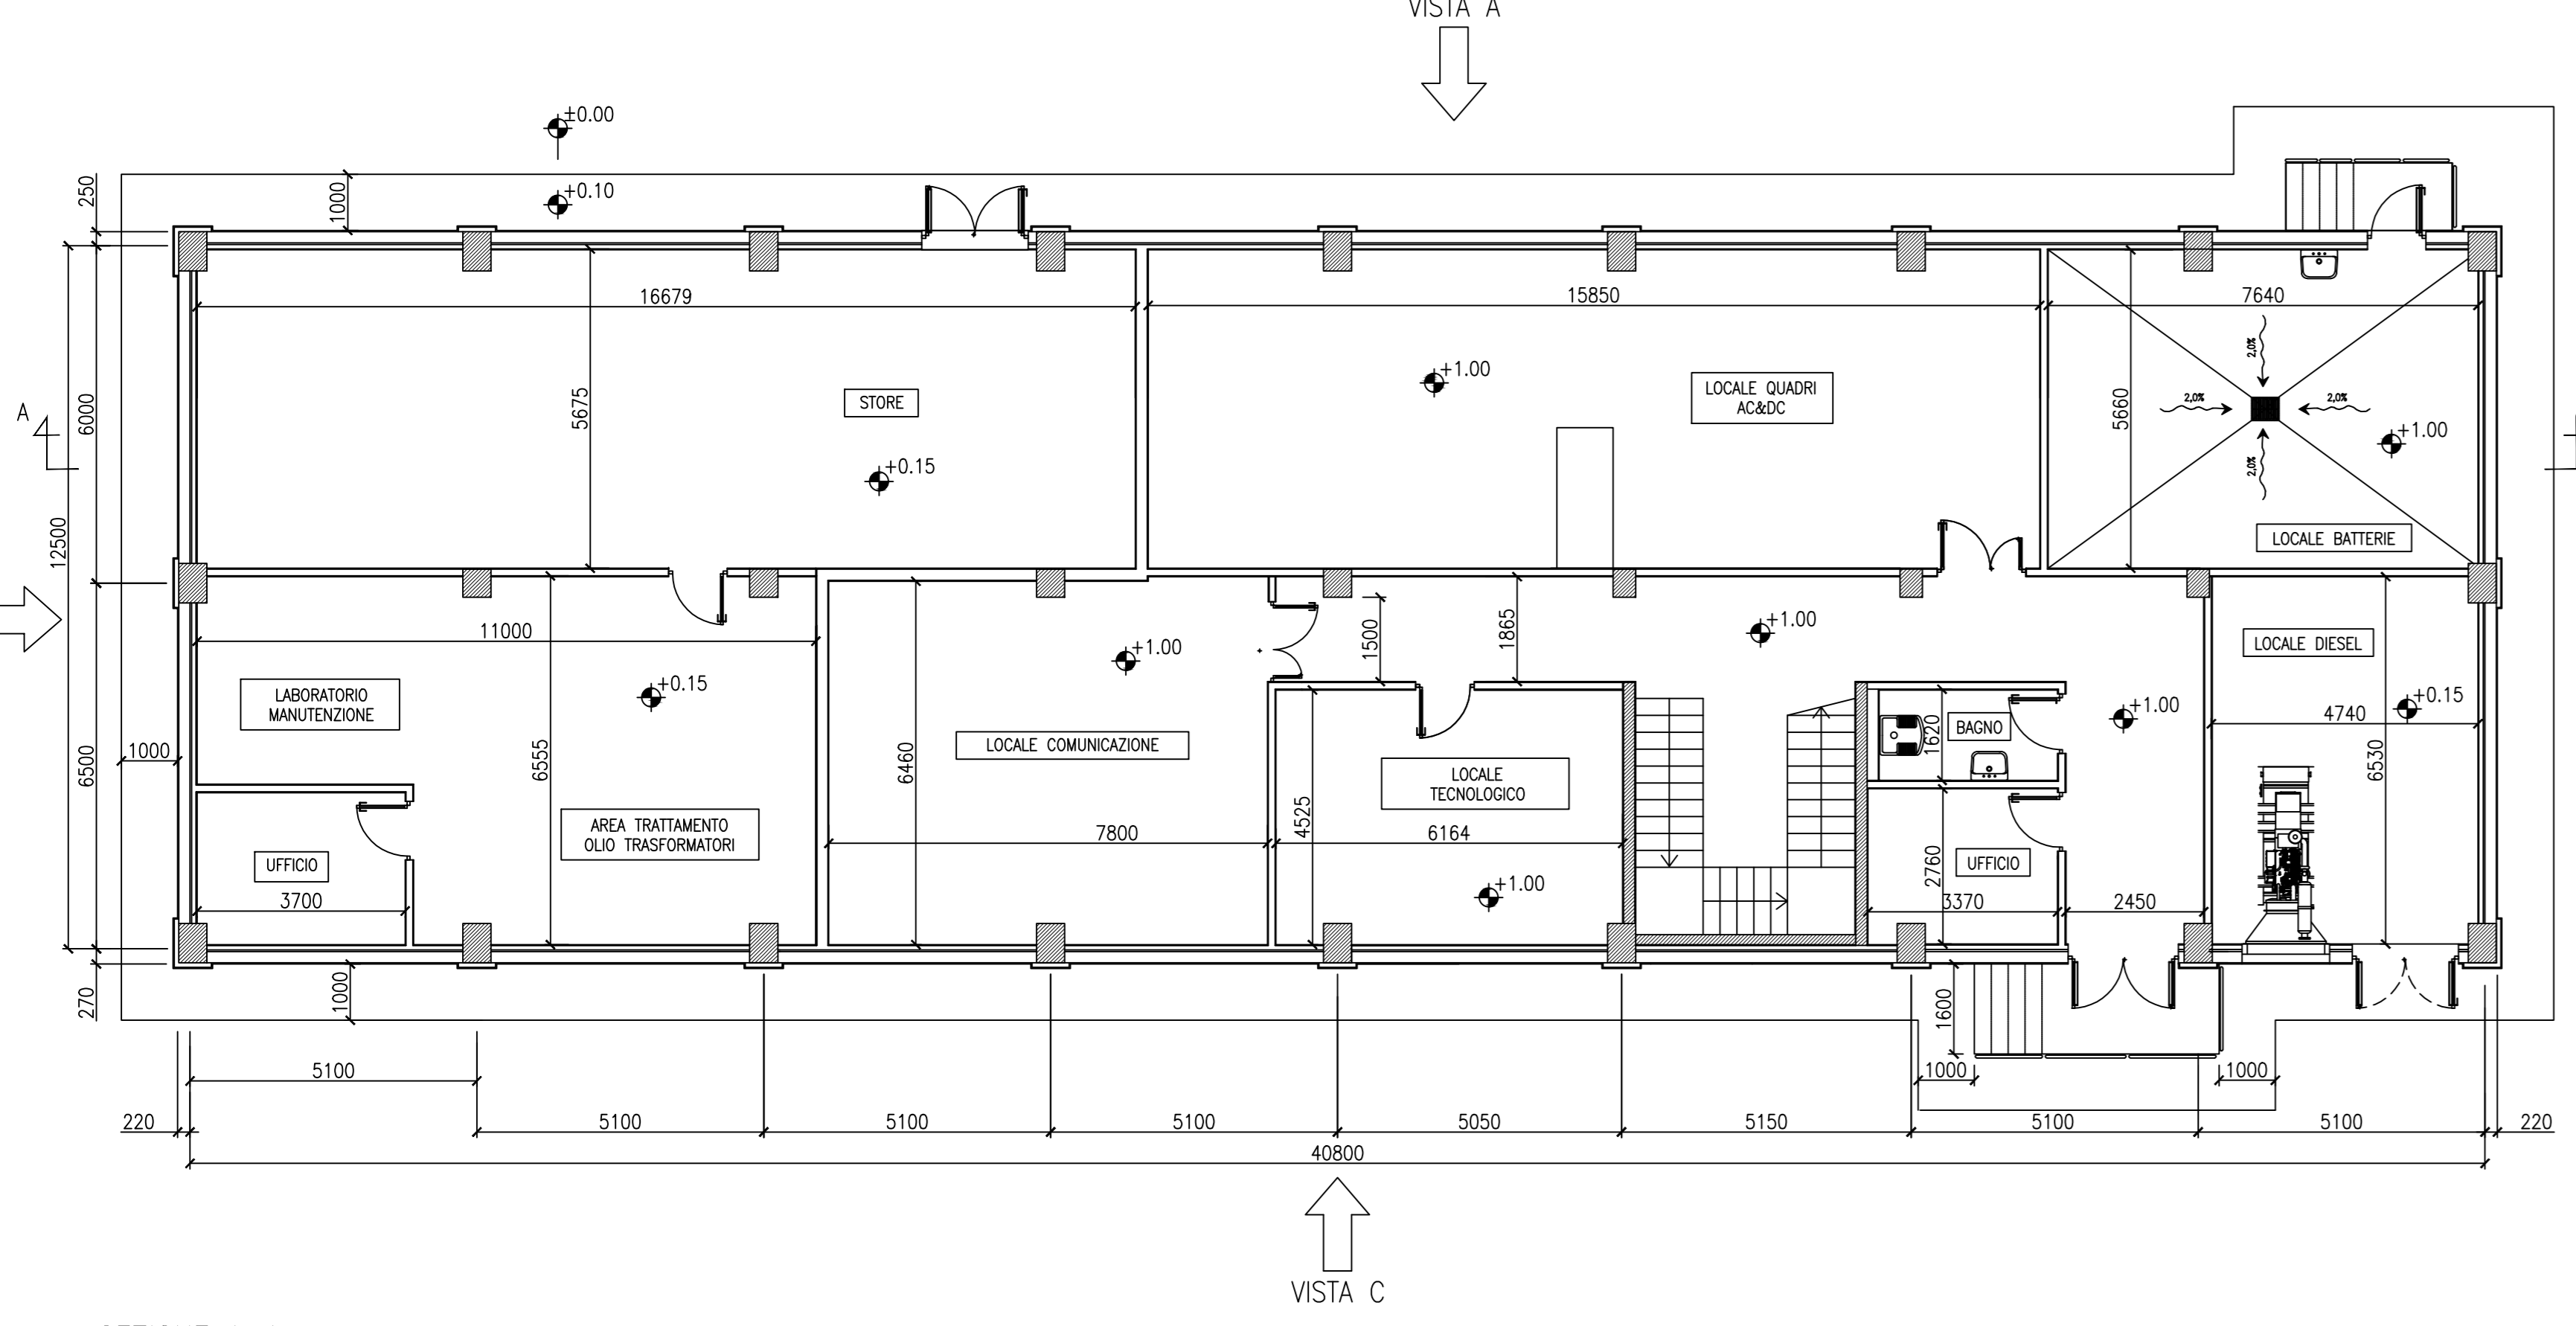


PIANTA PRIMO PIANO
scala 1:100

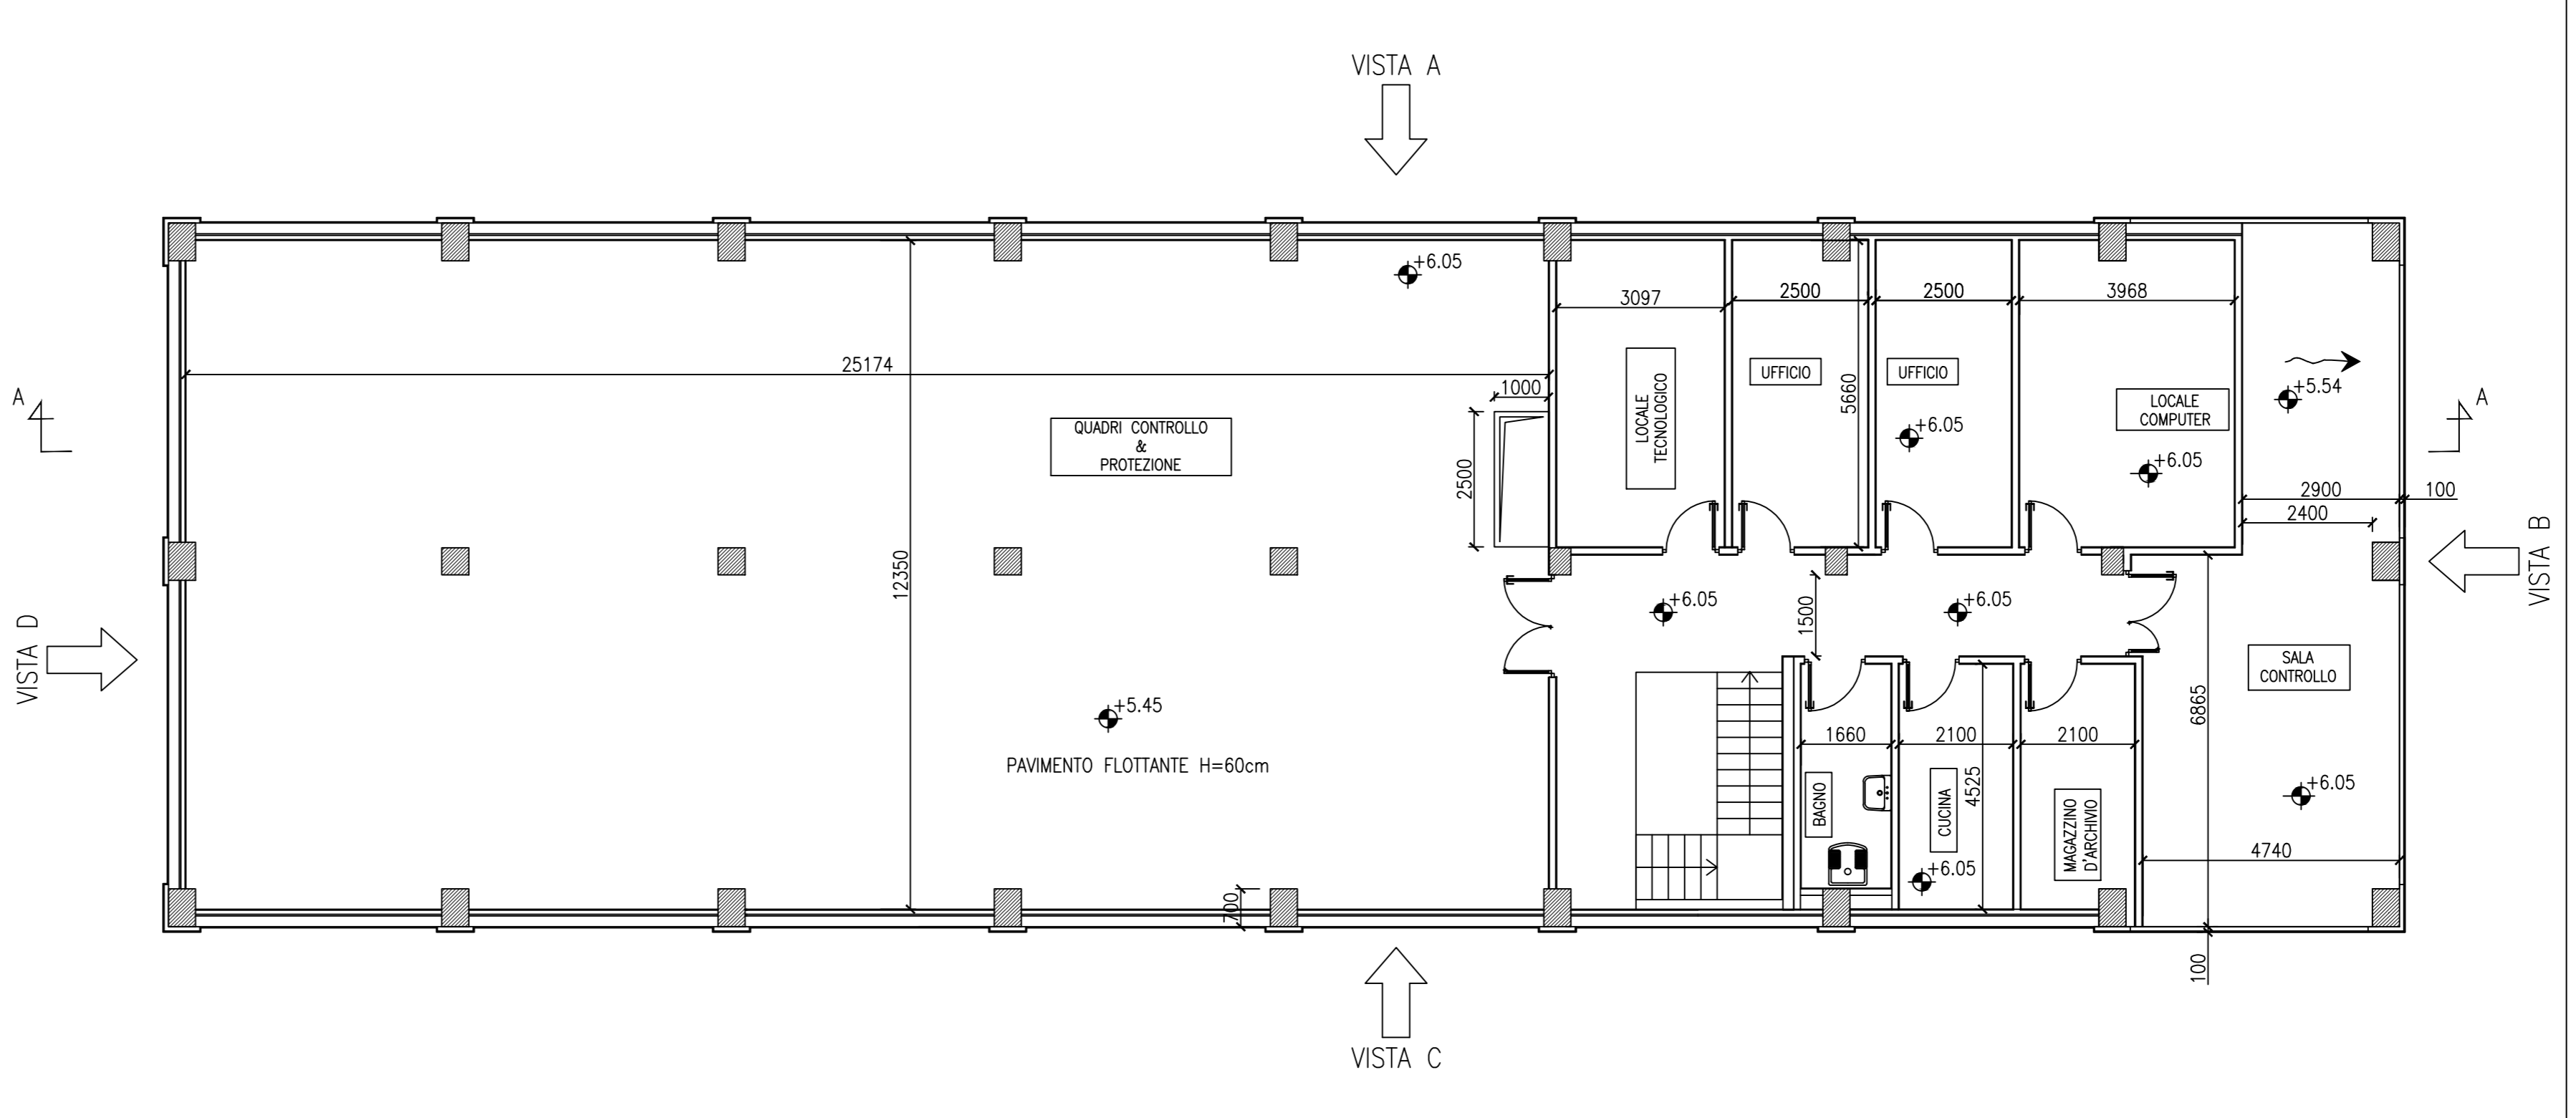


SEZIONE A-A
scala 1:100

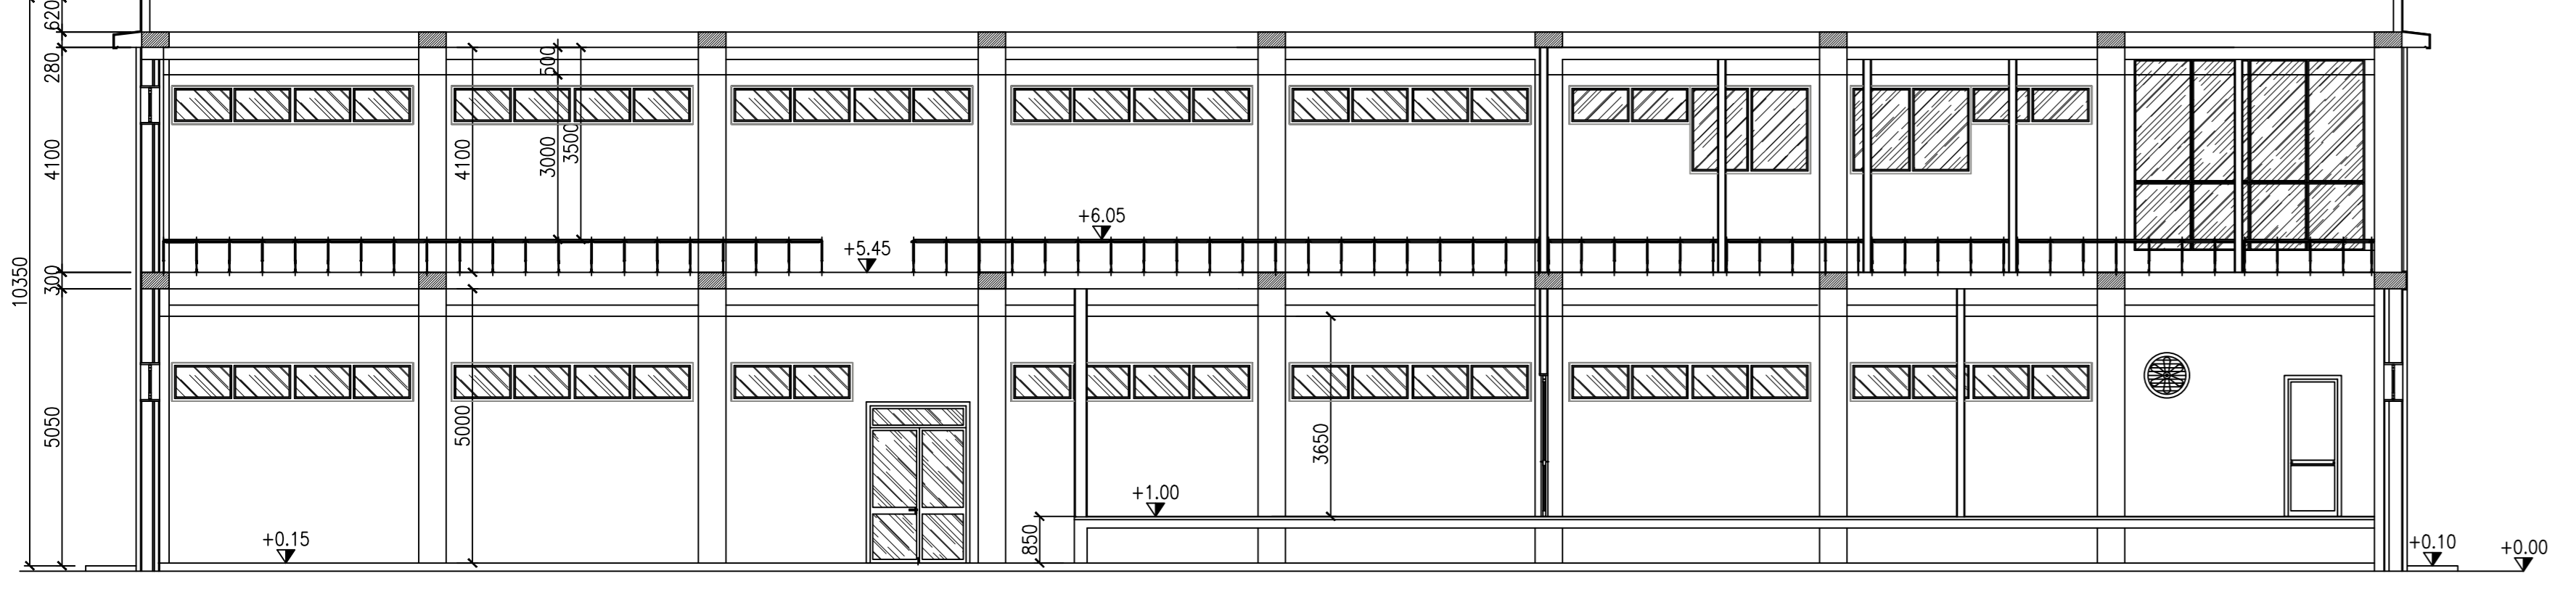


VISTA A
scala 1:100

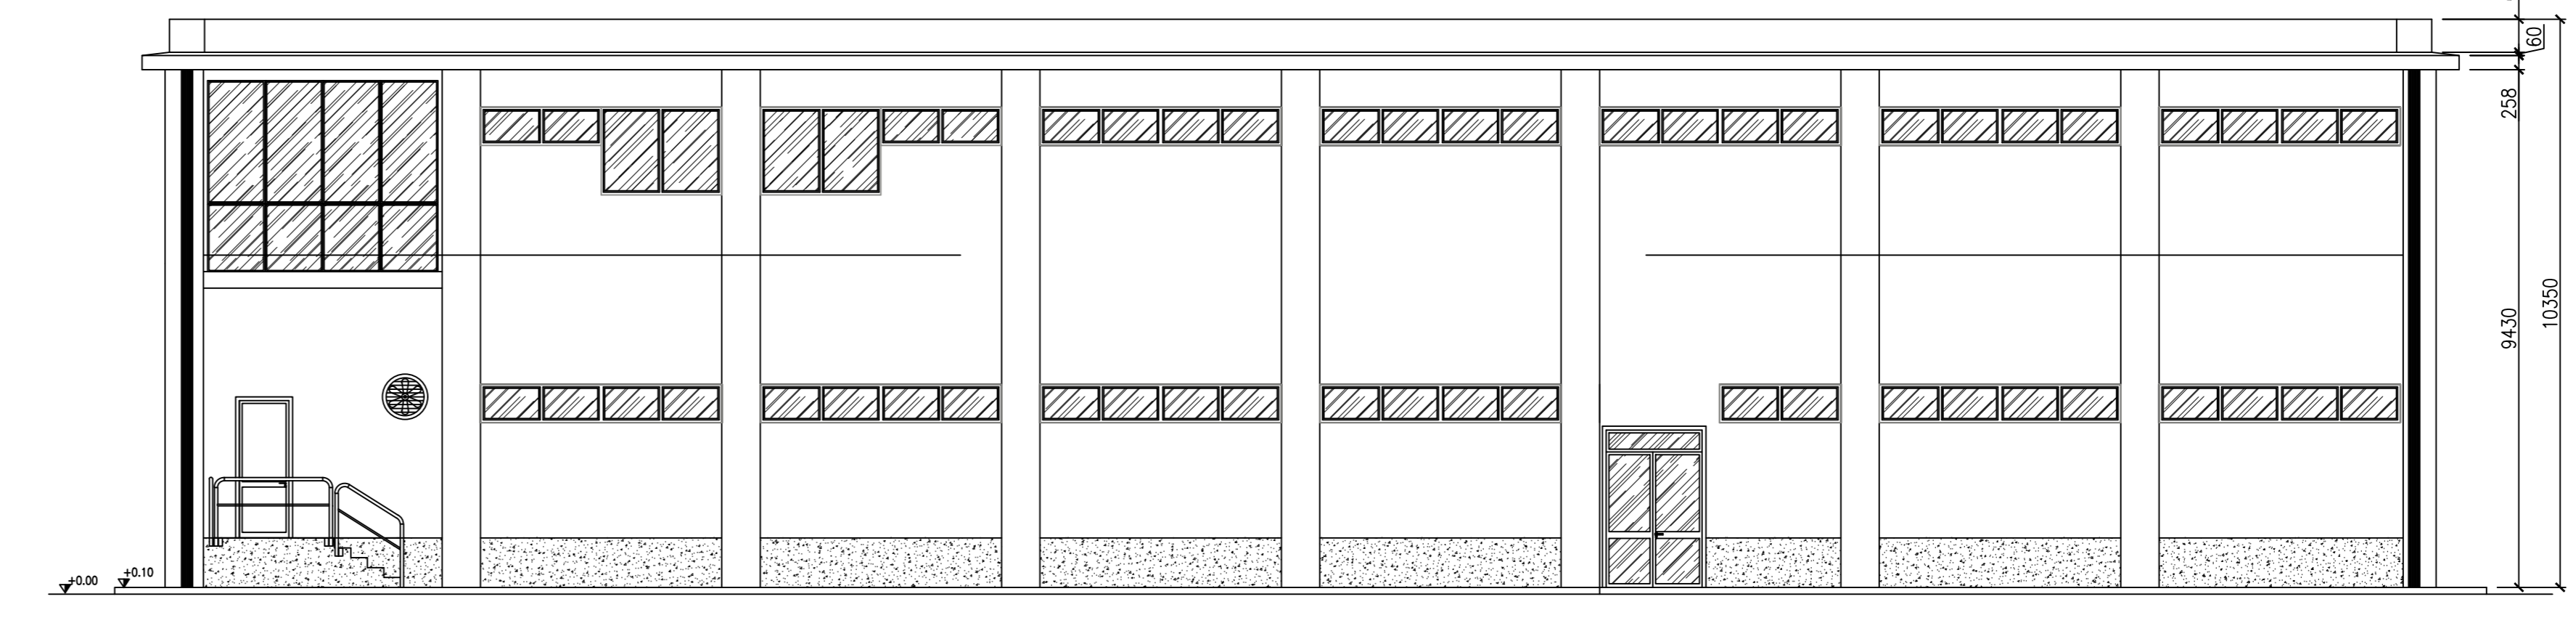


VISTA B
scala 1:100

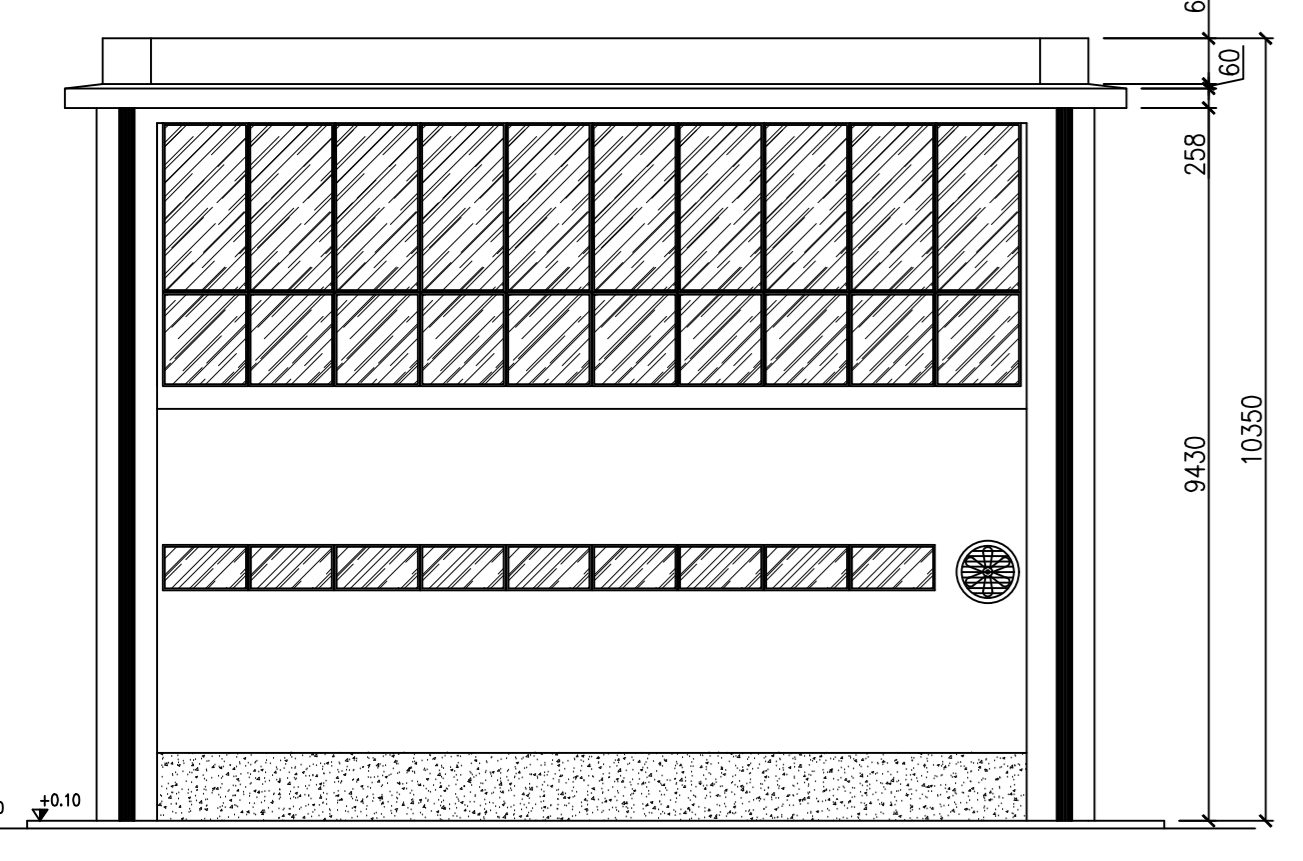


VISTA D
scala 1:100

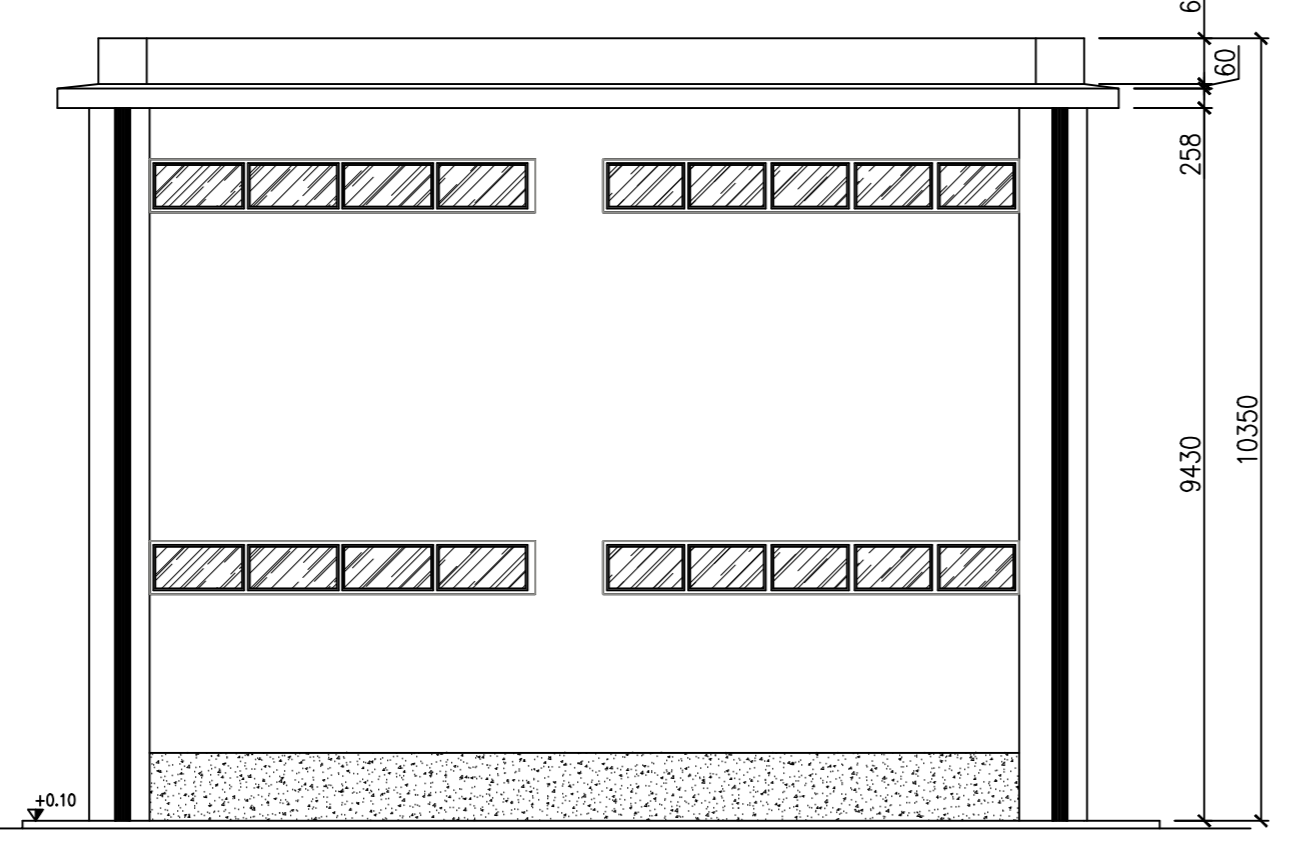

VISTA C
scala 1:100

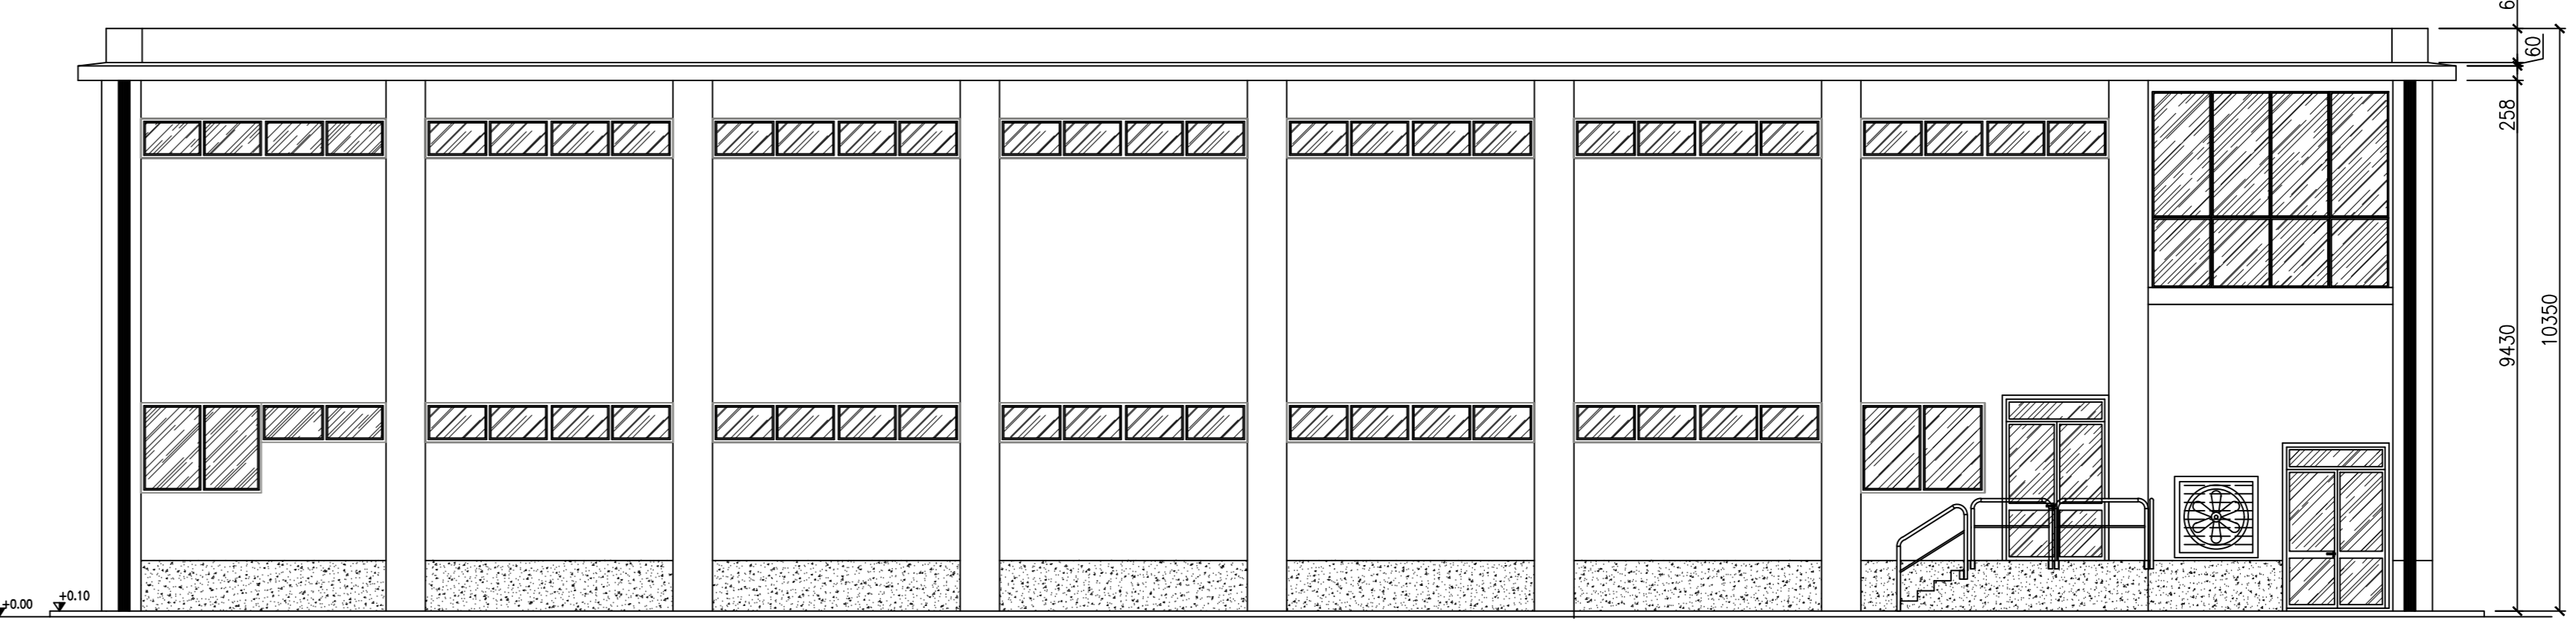

DETTAGLIO PAVIMENTO FLOTTANTE
scala 1:20

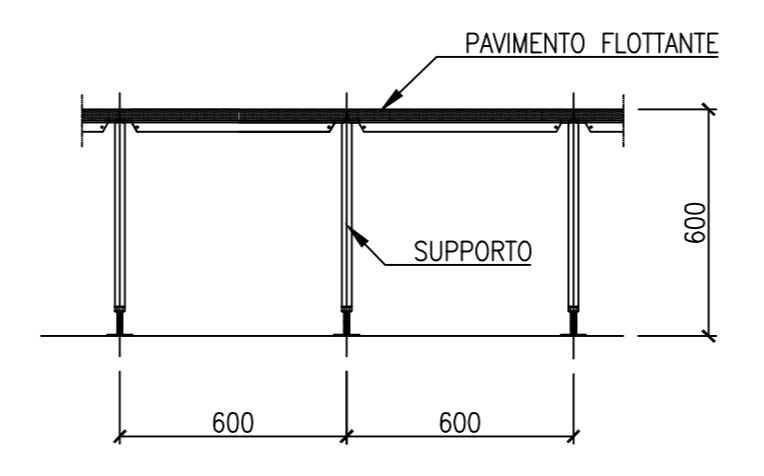

00	19/04/2022	PRIMA EMISSIONE	CPO03	NN001	SSA
REV.	DATA	DESCRIZIONE	PREPARATO DA	CONTROLLATO DA	APPROVATO DA

PROGETTO: PARCO EOLICO OFFSHORE
Progettazione Preliminare
PROCEDURA DI SCOPING
CLIENTE: Tibula Energia S.r.l.



TITOLO: Parco Eolico Offshore
SARDEGNA TIBULA ENERGIA
LOCALE APPARECCHIATURE DI SERVIZIO -
PIANTE E SEZIONI

PREPARATO DA	FIRMA	DATA	No. IDENTIFICATIVO	FOGLIO
CONTROLLATO DA	CPO03	19/04/2022	P0025305-6-SAN-M22	1/1
APPROVATO DA	NN001	19/04/2022	Nome File	SCALA
	SSA	19/04/2022		1:100
				REVISIONE
				00