

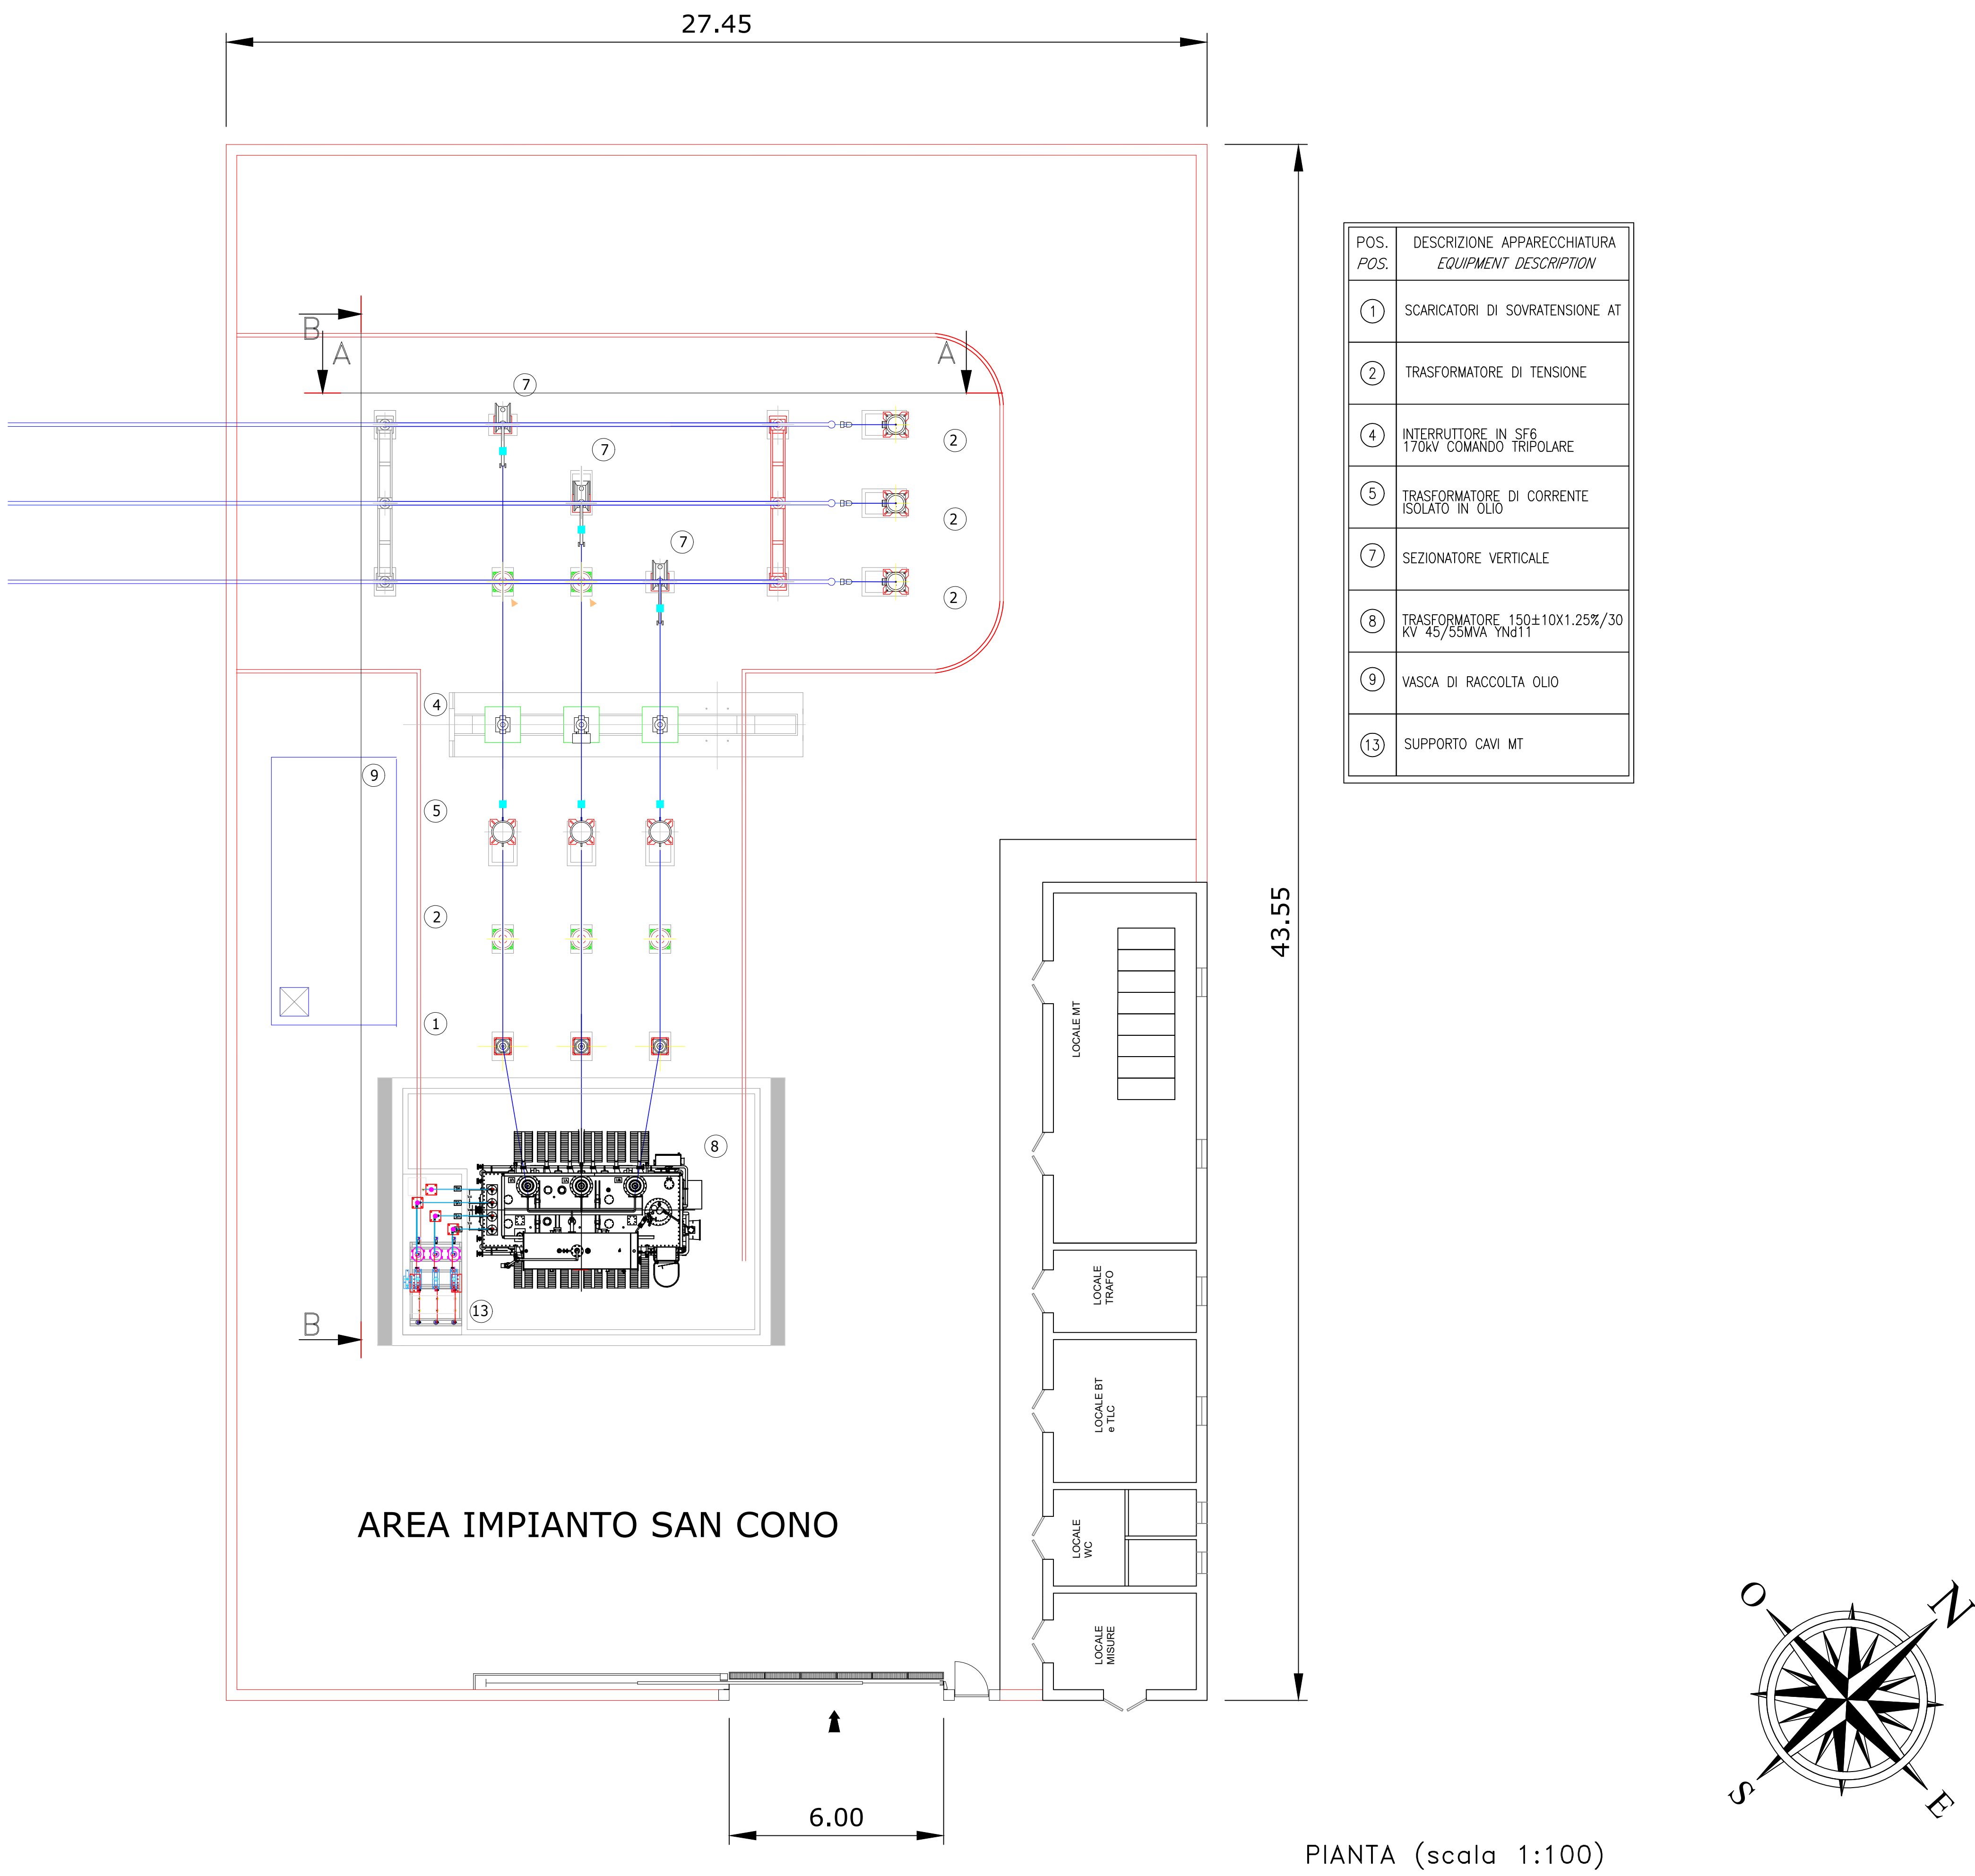


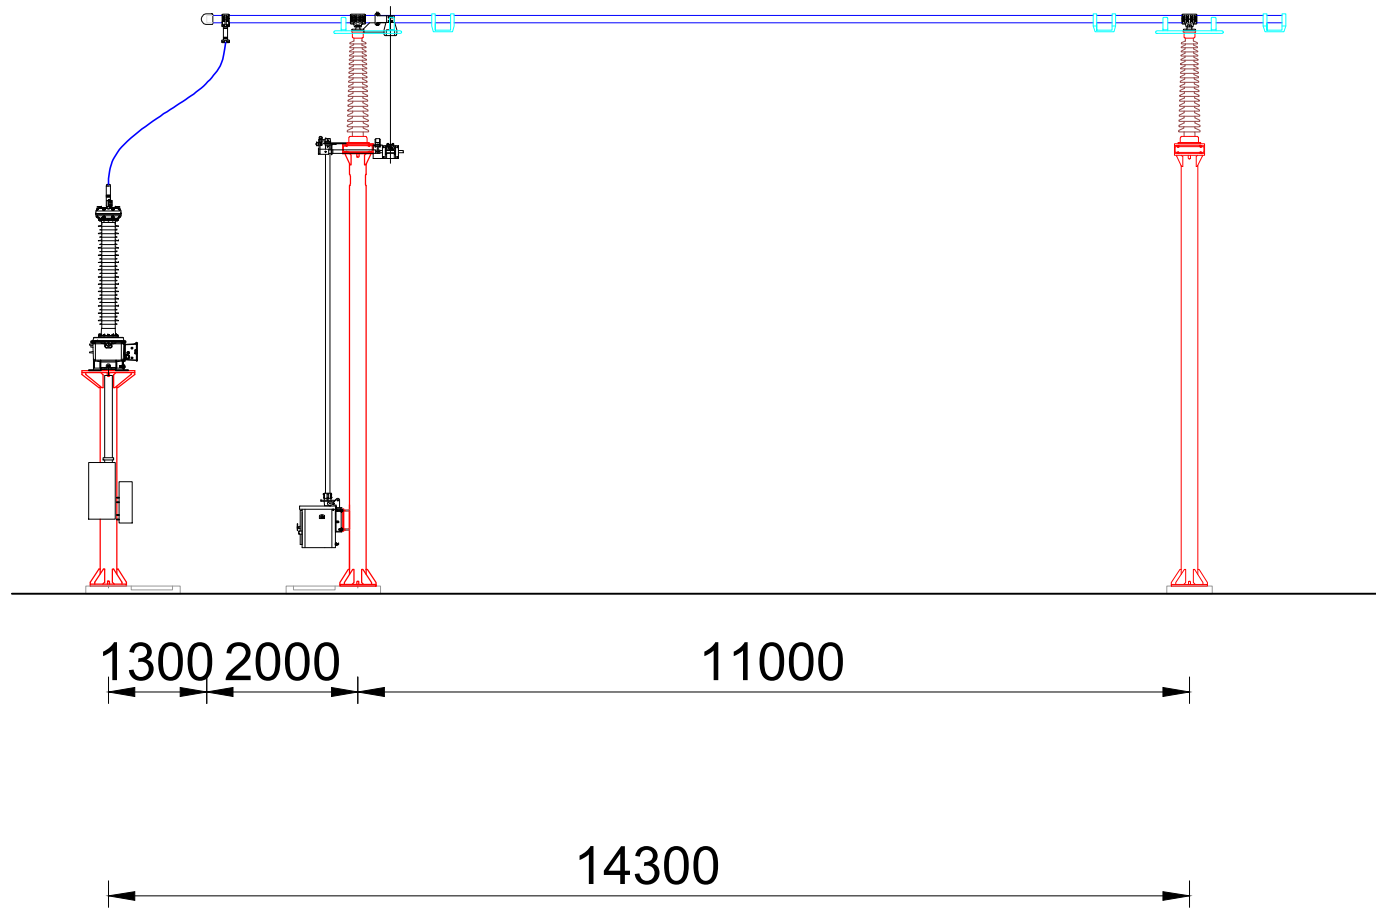


PIANTA (scala 1:100)

Nuova SSE RTN

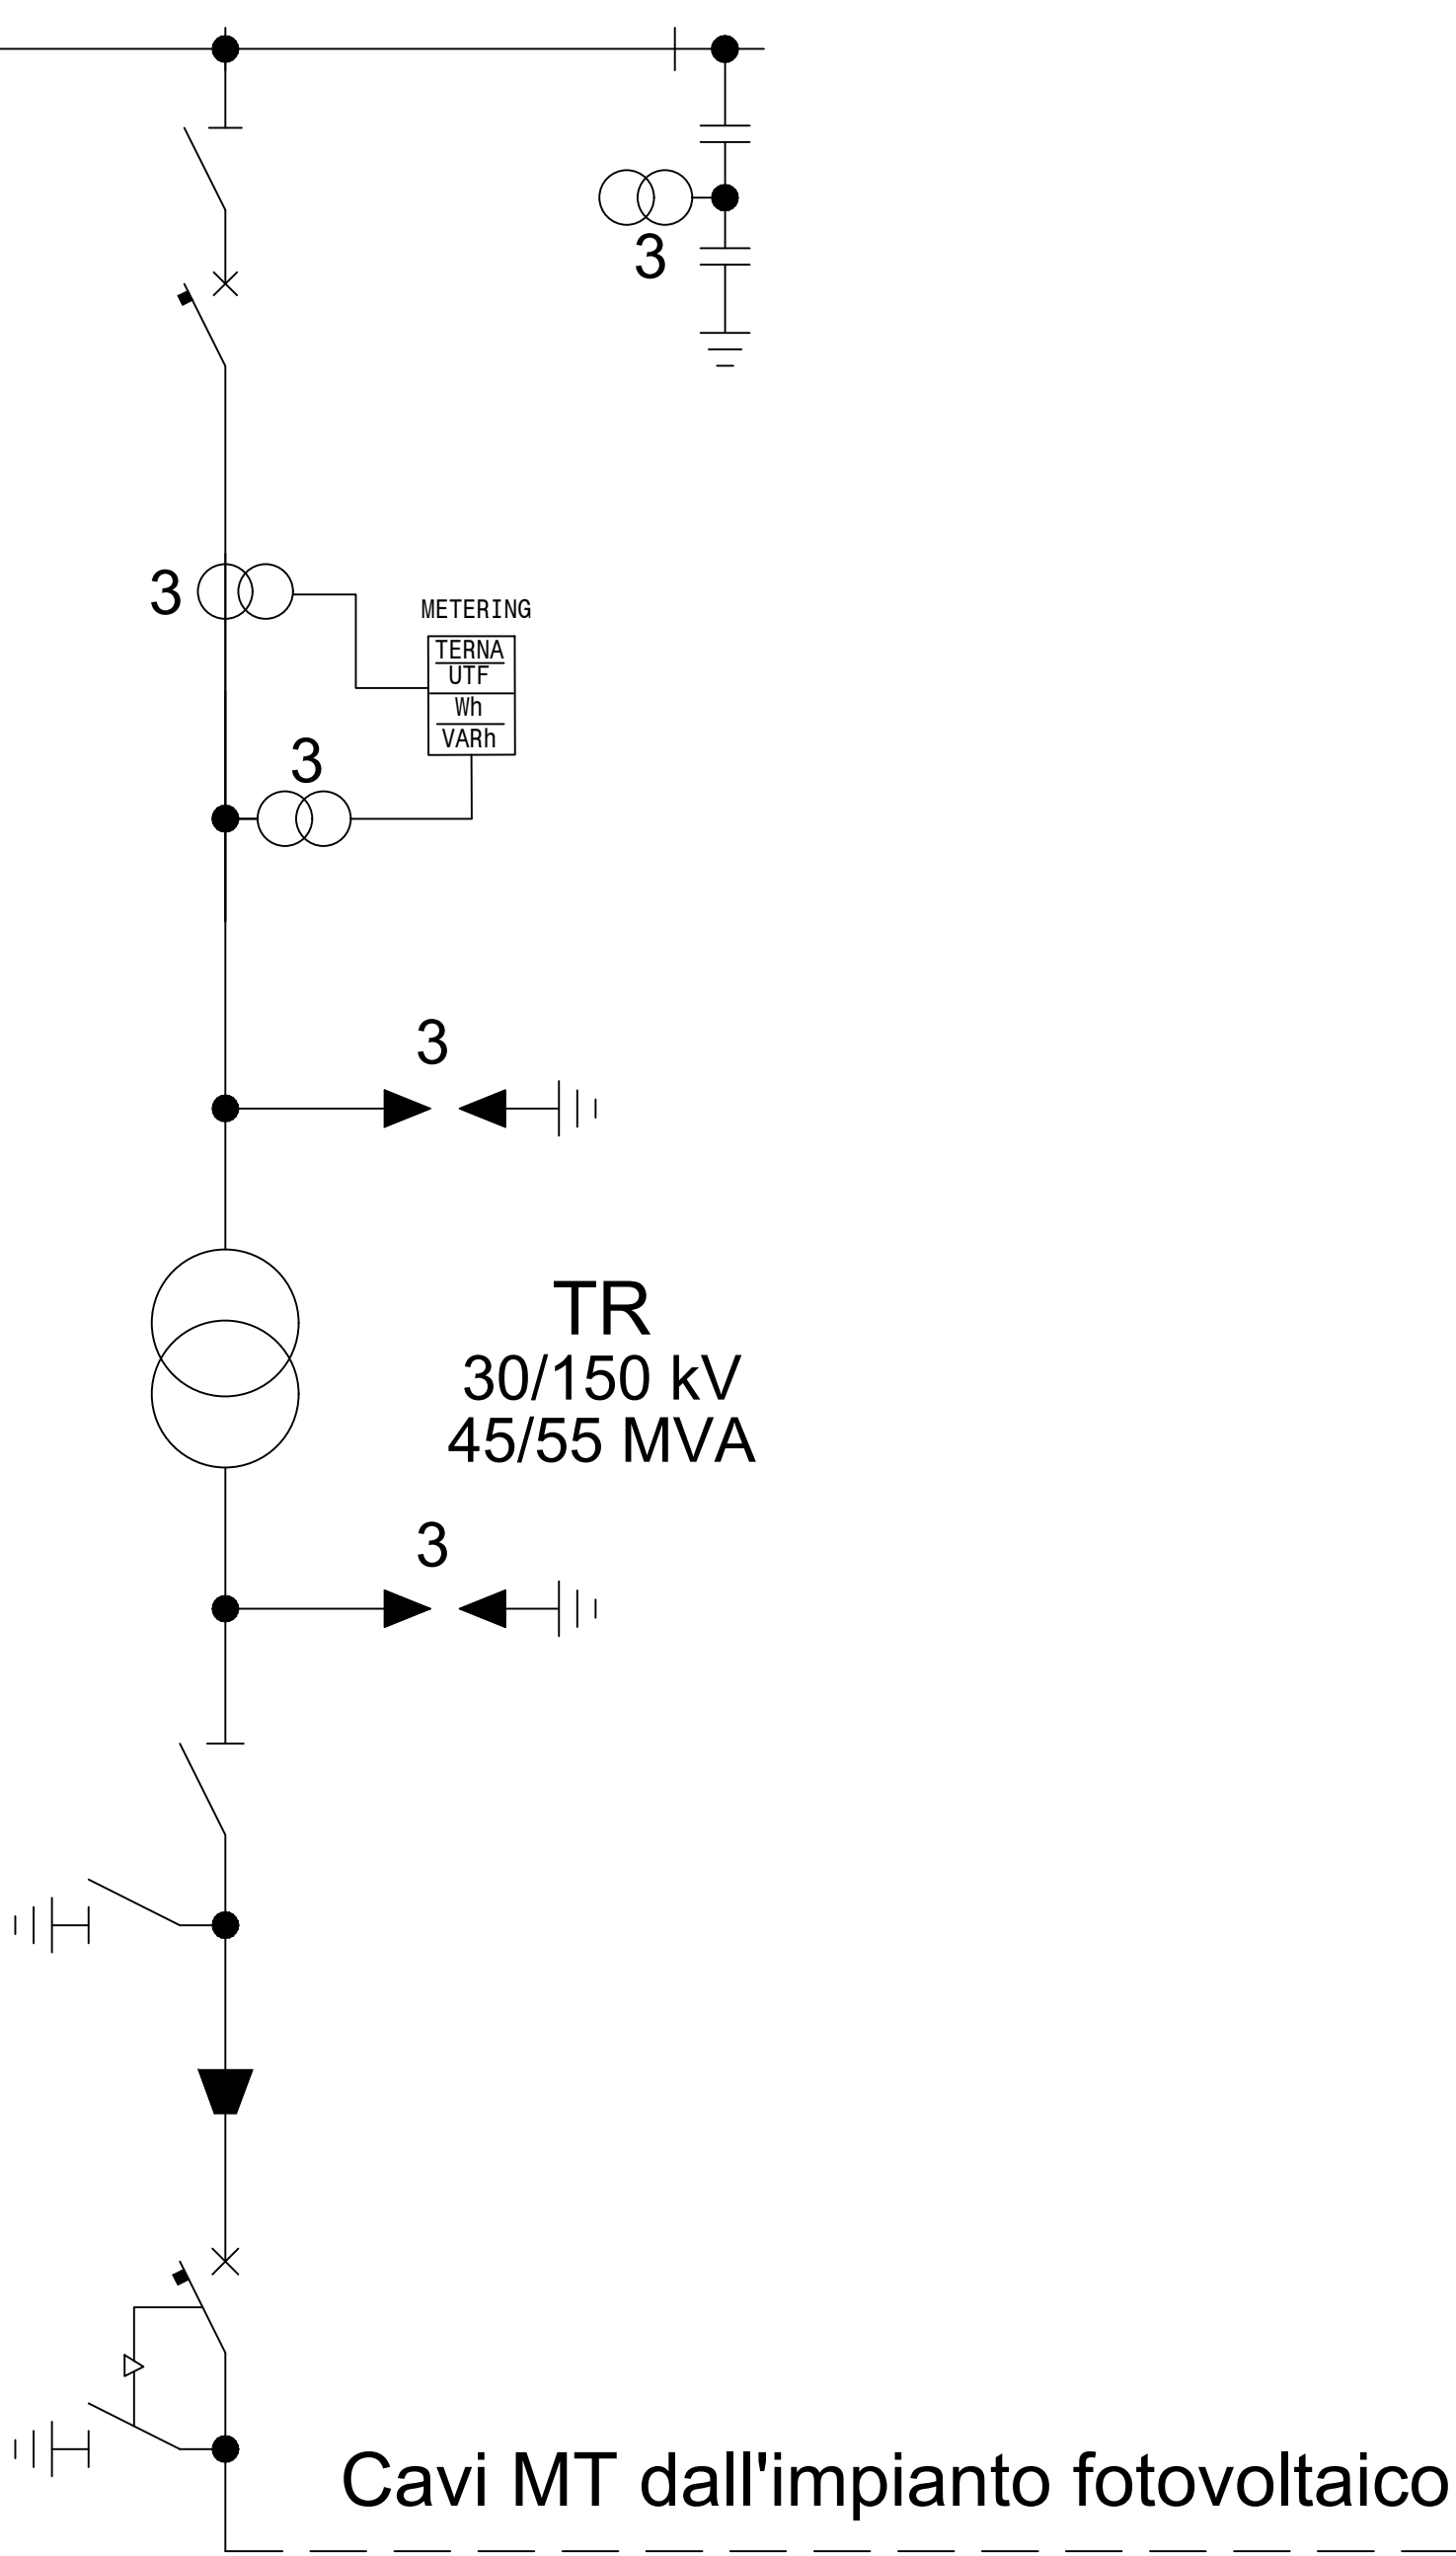

SEZIONE A-A

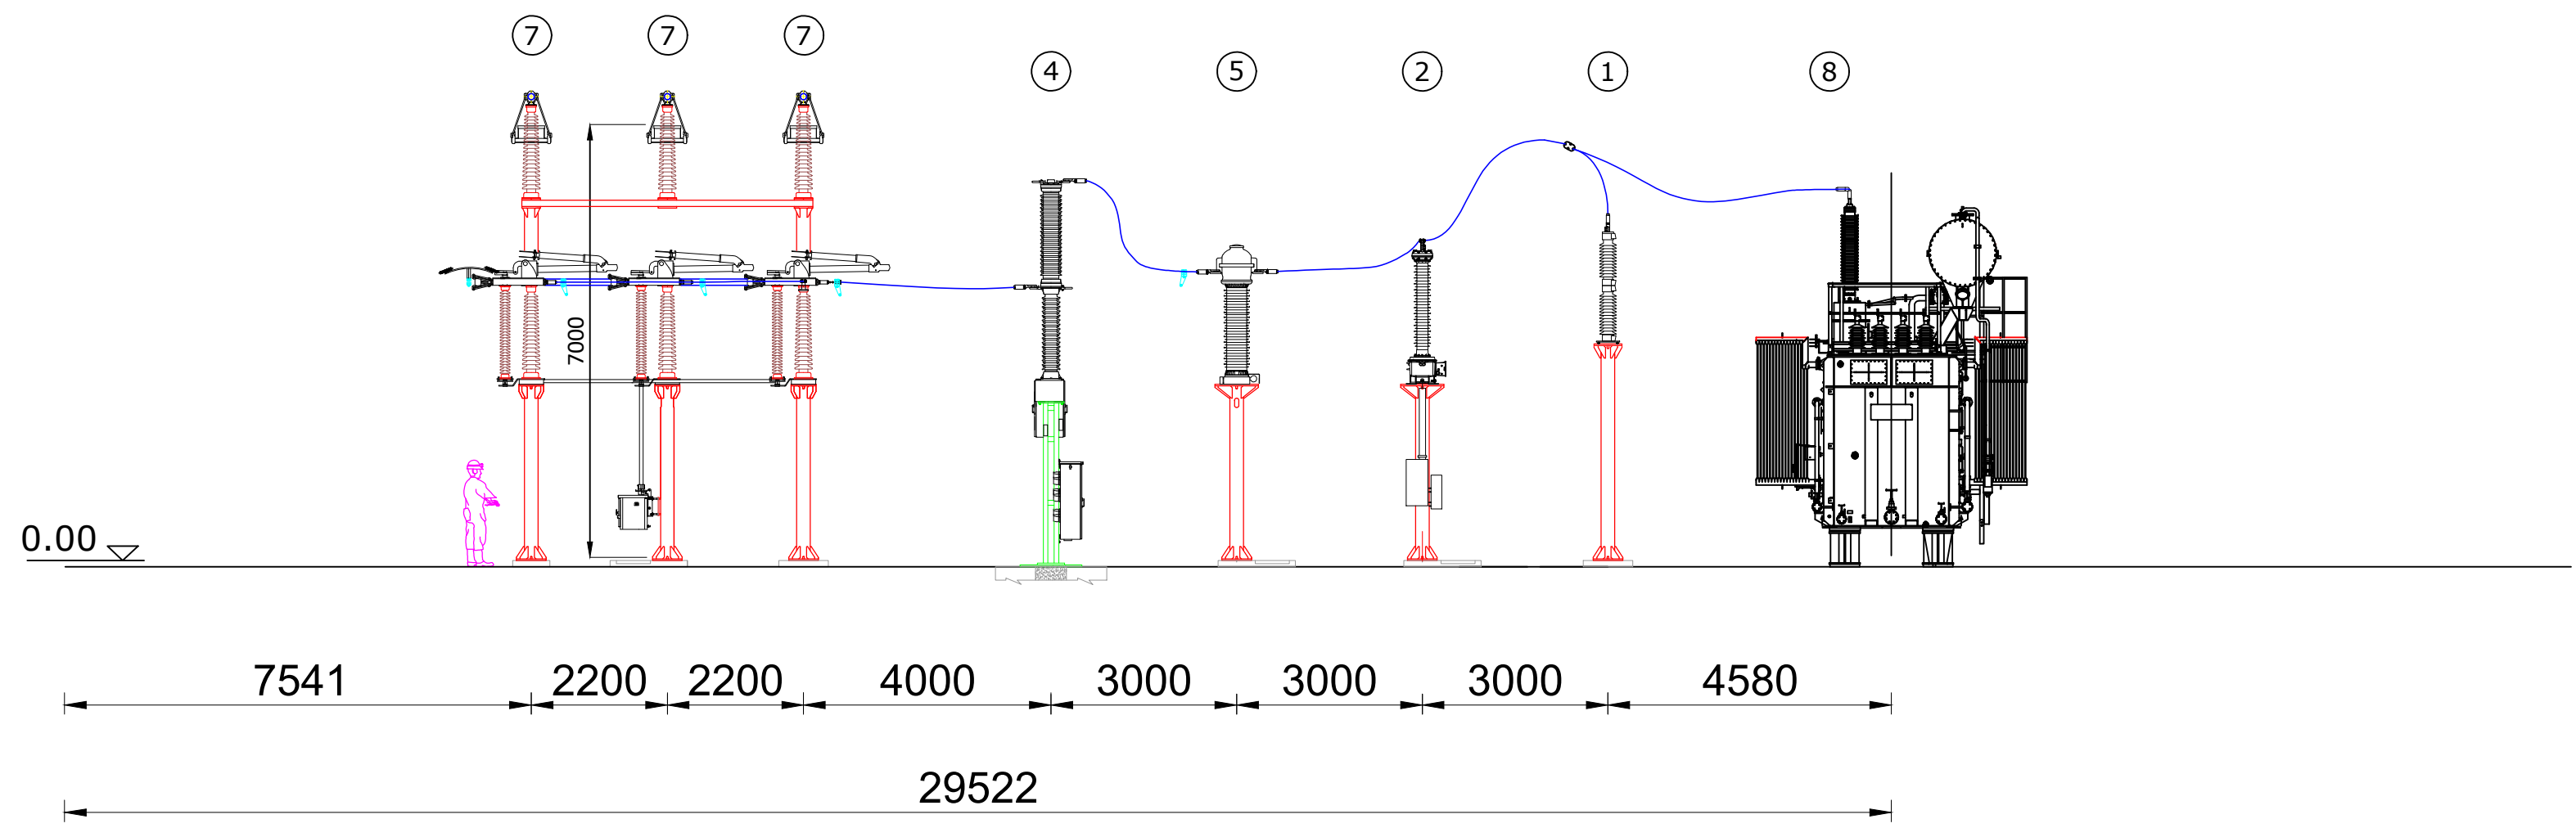

SEZIONE B-B

SEZIONE (scala 1:100)

REGIONE SICILIA			
Livello di progettazione/Level of design		Progetto Definitivo	
Oggetto/Object		PROGETTO SAN CONO Realizzazione impianto agrovoltaiico in area agricola	
Elaborato/Drawing		Stazione di Utenza e collegamento alla rete - Planimetria Elettromeccanica, Sezioni e Unifilare	
Formato/Size	Scala/Scale	1:100	Codice/code
	Date/Date	06/04/2022	MITEPUATAV043AO
	Nome file/File name	MITEPUATAV043A0.DWG	
Revision	00	Date	06/04/2022
		Description	Prima emissione
Commissa/Project order			
Progettazione Impianto Fotovoltaico			
Drawed/Ing. Alessandro Daidone		Checked/Ing. Giovanni Saraceno	Approved/Ing. Giovanni Saraceno
			
Committente/Customer		DEV SOLAR I S.R.L. Corso Buenos Aires, 54 - 20124 Milano (MI) P.IVA: 02031090893	
Progettazione e sviluppo/Planning and development		ICSS S.R.L. Via Pasquale Sottocorno, 7, 20129, Milano (MI) +39(0) 0931 999730 - P.IVA: 00485050892	
Project Manager: Ing. Raimondo Barone			