

STUDIO LEGALE
Avv. Enzo Gianmaria Cardella
pec: cardellaenzo@avvocatiagrigento.it
Tel. e Fax 0922.27759 – Cell. 334.7051181
Via Papa Luciani, n. 32
92100 AGRIGENTO

Spett.le
Ministero dell’Ambiente e della Sicurezza Energetica
Direzione Generale Valutazioni Ambientali
Divisione V – Procedure di Valutazione VIA e VAS

Mezzo P.E.C.

VA@pec.mite.gov.it

OGGETTO: OSSERVAZIONI ALLA PROCEDURA DI IMPATTO AMBIENTALE (VIA) ex artt. 3 - *sexies* e 24, comma 3, d.lgs. n. 152/2006 e s.m.i.

La sottoscritta **ERIKA LA RUSSA**

nella qualità di titolare dell’omonima ditta individuale, **AZIENDA AGRICOLA ERIKA LA RUSSA** (P.IVA 02722440845), con sede in Favara, Via Empedocle n. 85, rappresentata, difesa e domiciliata, ai fini della presente procedura, da e presso l’**Avv. Enzo Gianmaria Cardella** del foro di Agrigento, con studio ivi nella Via Papa Luciani n. 32 (PEC: cardellaenzo@avvocatiagrigento.it), nella qualità di controinteressato in relazione alla “Procedura di Valutazione di Impatto Ambientale ai sensi dell’art.23 del D. Lgs 152/2006, relativa al progetto di un impianto eolico costituito da n. 7 aerogeneratori, di potenza complessiva di 42 MW, e delle relative opere di connessione alla RTN, da realizzarsi nei Comuni di Canicattì, Naro, Castrolibero, Agrigento e Favara, in Provincia di Agrigento. Proponente: RWE Renewables Italia S.r.l.”

PREMESSO

- che con istanza trasmessa a mezzo P.E.C. in data 22 febbraio 2023, per ministero del predetto difensore, si formulava richiesta di proroga dei termini per la presentazione delle osservazioni, già in scadenza il 25/02/2023;
- che nelle more ed in mancanza di tempestivo provvedimento, Erika La Russa nella qualità suindicata, personalmente, trasmetteva a mezzo P.E.C. in data 25 febbraio le Osservazioni ex art. 3 D.Lgs. n. 152/2006 al suindicato progetto, **“con riserva di integrare con motivi aggiunti e documentazione”**, per i motivi di cui alla predetta richiesta di proroga;

- che con nota Prot. Uscita n. 0028509, trasmessa a mezzo PEC in data 28.02.2023 e pervenuta all'indirizzo dell'Avv. E.G. Cardella, la Dott.ssa Orsola Renata Maria Reillo, Dirigente della DIVISIONE V – PROCEDURE DI VALUTAZIONE VIA E VAS, Ministero dell'Ambiente e della Sicurezza Energetica, **in accoglimento alla richiesta di proroga**, *assegnava all'istante un nuovo termine per la presentazione delle osservazioni*, afferenti al suindicato progetto, che dovranno pervenire **entro e non oltre 15 giorni** dal ricevimento della comunicazione;
- che dalla consultazione web <https://va.mite.gov.it/IT/Oggetti/Documentazione/8975/13219?pagina=9>, afferente alla procedura di che trattasi, le osservazioni ivi pubblicate della Sig.ra Erika La Russa è indicata in maniera **errata la data di deposito del 27.02.2023**, anziché **quella del 25.02.2023** come da ricevute di invio e consegna P.E.C. che si allegano, per cui è **richiesta di rettifica**;
- Pertanto, **le Osservazioni del 25.02.2023, sono state tempestivamente trasmesse e regolarmente pervenute al destinatario, entro i termini di legge**

*

Ritenuto e premesso quanto sopra,

la sottoscritta ERIKA LA RUSSA, titolare dell'omonima ditta individuale, **AZIENDA AGRICOLA ERIKA LA RUSSA**, *ut supra* rappresentata, difesa e domiciliata, ai sensi e per gli effetti dell'art. 3 – *sexies* D. Lgs. n. 152/2006, inoltra le seguenti

OSSERVAZIONI

OSSERVAZIONE 1

Sull'attuale e reale stato dei luoghi: Abitazioni, famiglie domiciliate e attività produttive agricole.

Documentazione allegata:

- 1. Autocertificazioni di domicilio _ residenza - Raccolta firme coltivatori diretti contrari e danneggiati dal Progetto Eolico.**
- 2. Ristrutturazione casale Azienda Agricola Erika La Russa _ Progetto Studio Tecnico Ing. Giuseppe Pullara – Stato Attuale e Stato Futuro.**

Ad integrazione delle Osservazioni trasmesse il 25.02.2023, segnatamente di cui ai punti numerati e rubricati,

- “5) Misure di mitigazione di Impatto Ambientale,*
- 5 A) Incidenza sulla salute dell'effetto Shadow – Flickering*
- 6) Collisione per rottura elementi rotanti*
- 8) Sulla relazione agronomica della Società proponente*
- 9) Danni causati all'azienda Agricola Erika La Russa”,*

mediante la suindicata documentazione, si riscontrano le gravissime criticità ivi dedotte ed a cui ci si riporta, da intendersi in questa sede integralmente trascritte.

Invero, **la presenza massiccia di abitazioni e casali** (definiti in progetto in maniera speculativa “*rurali o deposito magazzini*”) di fatto **occupate ed abitate stabilmente** da nuclei familiari, ivi residenti/domiciliati **per motivi di lavoro / abitazione**, per la maggioranza **allevatori, coltivatori e produttori agricoli**, da un lato riflette la **reale natura e specifica vocazione territoriale**, dall’altro, costituisce in maniera decisiva la prova che il territorio individuato dal proponente non è assolutamente compatibile con il progetto, contrariamente a quanto infondatamente *ex adverso* dedotto.

Pertanto è di tutta evidenza che il Progetto è in contrasto con la normativa in materia posta ad immediata tutela del territorio e dell’ambiente, ed in via mediata del tessuto sociale – economico, in questo caso del territorio agrigentino.

Per cui nella malaugurata e remota ipotesi in cui la Commissione Ministeriale dovesse approvare il progetto, l’incidenza negativa si rifletterebbe su tutti i fronti, con ingenti danni di natura ambientale ed economica.

In particolare e per quanto di diretto interesse della scrivente, il Progetto Eolico rappresenta un concreto e grave pericolo alla sopravvivenza stessa dell’Azienda, sia nella sua attuale dimensione/attività, nonché in quella futura e di prossima realizzazione, risolvendosi di fatto in un impedimento assoluto ai progetti già approvati e quelli in corso di presentazione alle autorità competenti.

A tal riguardo si specifica e rammenta che l’Azienda Agricola La Russa Erika **ha già in itinere la realizzazione di un Agriturismo**, il cui progetto è stato approvato dall’Assessorato Regionale Agricoltura, Sviluppo Rurale e Pesca Mediterranea - Dipartimento dell’Agricoltura Regione Siciliana, giusto **Decreto di concessione del sostegno del 15.06.2021**, e già finanziato come da **Comunicazione anticipo contributo del 04.10.2022**, documenti già allegati e trasmessi unitamente alle Osservazioni datate 25.02.2023.

Oltre ad avere in cantiere la realizzazione, come da Progetto tecnico allegato, la **ristrutturazione di un casale, posto a soli 180 metri dal PECAN 3**, con duplice finalità: deposito *silos* per olio e vino - attività *pet therapy*.

*

OSSERVAZIONE 2

Critiche e contrarietà al Progetto sono state espressa formalmente dagli enti territoriali interessati.

Ed invero, il **Comune di Castrofilippo**, con Osservazioni del 24.02.2023, ha concluso testualmente “*esprimendo fermo dissenso in ordine alla realizzazione ...*” richiamando in tal senso anche il parere sfavorevole reso dalla Soprintendenza Beni Culturali e Ambientali

di Agrigento U.O.B. S11.2, Prot. n. 13205 del 31.10.2022 (in allegato alle Osservazioni del 25.02.2023).

Dello stesso tenore il **Comune di Canicattì** che con le osservazioni del 23.02.2023, ha concluso testualmente *“la valutazione di impatto ambientale, per quanto di competenza di questo U.T.C., non può trovare favorevole accoglimento”*.

Per ultimo, non per ordine di importanza, la **C.T.S. per le autorizzazioni ambientali della Regione Siciliana, con parere tecnico del 28/02/2023**, ha ritenuto *“necessario acquisire documentazione integrativa in relazione a numerose criticità rilevate”*, in gran parte coincidenti a quelle rappresentate dalla scrivente, da altri privati cittadini, produttori agricoli, contadini e istituzioni/enti interessate/i, come da osservazioni trasmesse e pubblicate sul sito web <https://va.mite.gov.it/it-IT/Oggetti/Documentazione/8975/13219?pagina=9> del Ministero afferente alla procedura di che trattasi.

Conclusivamente, si ritiene che il progetto non presenti i requisiti di compatibilità richiesti dalla legge per la realizzazione, per cui si chiede alla competente Commissione Ministeriale che venga definitivamente rigettato.

Agrigento, 13.03.2023

Erika La Russa n.q.



Firmato digitalmente da:

ERIKA LA RUSSA

(Avv. Enzo Gianmaria Cardella)

Firmato digitalmente da

ENZO GIANMARIA CARDELLA

CN = ENZO GIANMARIA
CARDELLA

T = AVVOCATO

SerialNumber =

TINIT-CRDNGN80D10A089Y

C = IT

RACCOLTA FIRME A STAVORE DI COSTRUZIONE

DI IMPIANTO EOLICO DI 7 AEROGENERATORI

DI 42 MW DA REALIZZARE NEI COMUNI

DI CANICATTI, NARO, FAVARA, AGRIGENTO

(PROV. DI AGRIGENTO)

COD. PROCED. 2329

NOME COGNOME

Dilettano Antonio

[Redacted]

FIRMA

[Redacted]

Fuga DIEGO

Talumbo Angelo

[Redacted]

Dilettano Antonio

Talumbo Angelo

MESSINA COSTANTINO

Vincenzo

[Redacted]

BRUCOLARI FILIPPO

204. MARCIOTALE

Volpe Santo

[Redacted]

ALESSI ANNA

Gianni Ferraro

FERRARO EDUARDO

EMMANUELE FRANCESCA

Cinquemani Paolo

Curcio Stefano

Morozzale Giovanni

[Redacted]

Volpe Santo
Alessi Anna
Gianni Ferraro
Emmanuel Francesca
Cinquemani Paolo
Curcio Stefano
Morozzale Giovanni

FABRILIA CISM [redacted] [redacted]
Bagni Rosari [redacted] Bagni Rosari
MORALE CAGLI [redacted] MORALE CAGLI
SALVATORE ENQUEMANI [redacted] S.P.O.
PALEA Calogero [redacted] Paolo Calogero
Lo BRUTO GABRIANO [redacted] Lo Brutto Gabriano
PALUMBO TORQUALE [redacted] ~~Palumbo~~ Torquale
PALUMBO ANTONIO [redacted] Palumbo Antonio
PALUMBO PIETRO [redacted] Palumbo Pietro
CURTO ANGELO [redacted] Curto Angelo
Anquemani Calogero [redacted]
il [redacted] Anquemani Calogero

MUSSELLI RIFUGIO

CAMMALLERI SALVATORE

IPPOLITO GIUSEPPE

IPPOLITO ANGELO

ALESSI ANGELO C

ASTUTO ANTONIO

ASARO SALVATORE B

ASARO GIORCELLINO C

RESTIVO GIOVANNI T

ALAIMO GIUSEPPE

ALAIMO ANGELO

MORREALE ALFONSA

INZALACO SALVATORE

INZALACO ANTONIO C

ROSSELLI CALOGERO



Di. P. Rossetti
Cammalleri Salvatore
Ippolito Giuseppe
Ippolito Angelo
Alessi Angelo
8 Astuto Antonio
Asaro Salvatore
Asaro Giorcelino
Restivo Giovanni
Alaimo Giuseppe
Alaimo Angelo
Morreale Alfonsa
Inzalaco Salvatore
Inzalaco Antonio
Rossetti Calogero

D. CARO FRANCESCO



D. Longo

D. STEFANO SALVATORE



Carri

D. STEFANO GIACOMO

MARIA SALVATORE

MILITO SALVATORE

MILITO ROSA



CAMILLERI LOREDANA

D. STEFANO ROSALIA

D. STEFANO GIACOMO

D. STEFANO SALVATORE

D. CARO STEFANO

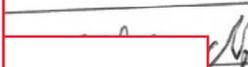 

Milito
Commissario
Rosalia
Stefano
Stefano
Carri

HOME COGNOME STAMPARELLA

LUOGO DI NASCITA

DATA

FIRMA

RUSSELLO DIEGO

GRACI CALOGERO

RIZZUTO ANGELO


DI STEFANO ANTONIO




Graci Calogero
Rizzuto Angelo


RACCOLTA DI FIRME A SFAVORE DI COSTRUZIONE
IMPIANTO ECOLOGICO DI 7 AEROGENERATORI DI POTENZA
COMPLESSIVA DI 42 MW DA REALIZZARSI NEI COMUNI
DI CANICATTI, NARO, FAVARA, ACIRIGENTO
(PROV. ACIRIGENTO)

cod. proced. 2329

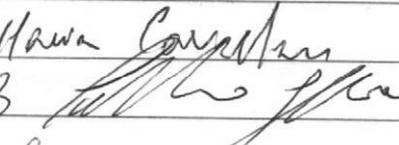NOME COGNOME	DATA, LUOGO NASCITA	FIRMA
CAVALLARO CALOGERO		
- CAVALLARO MARIA		Maria Cavallaro
CAVALLARO GIUSEPPE		
- LEONE CHIARA		Chiara Leone

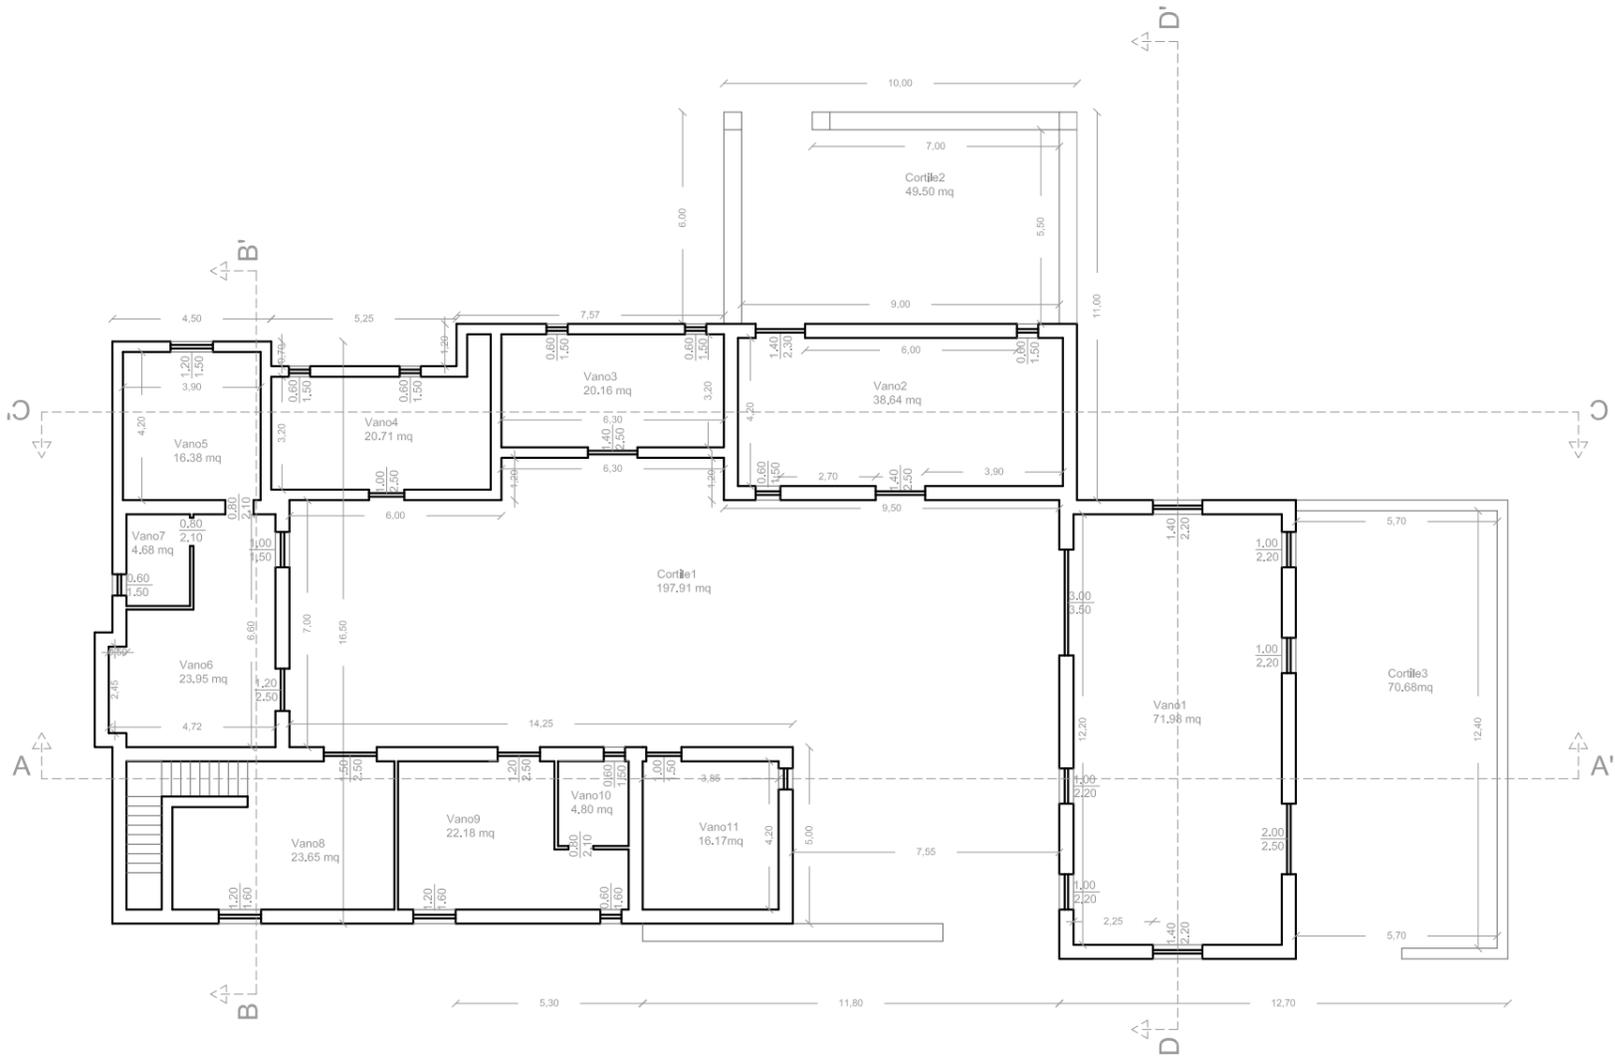


Pianta Piano Terra
Stato Attuale
SCALA 1:200

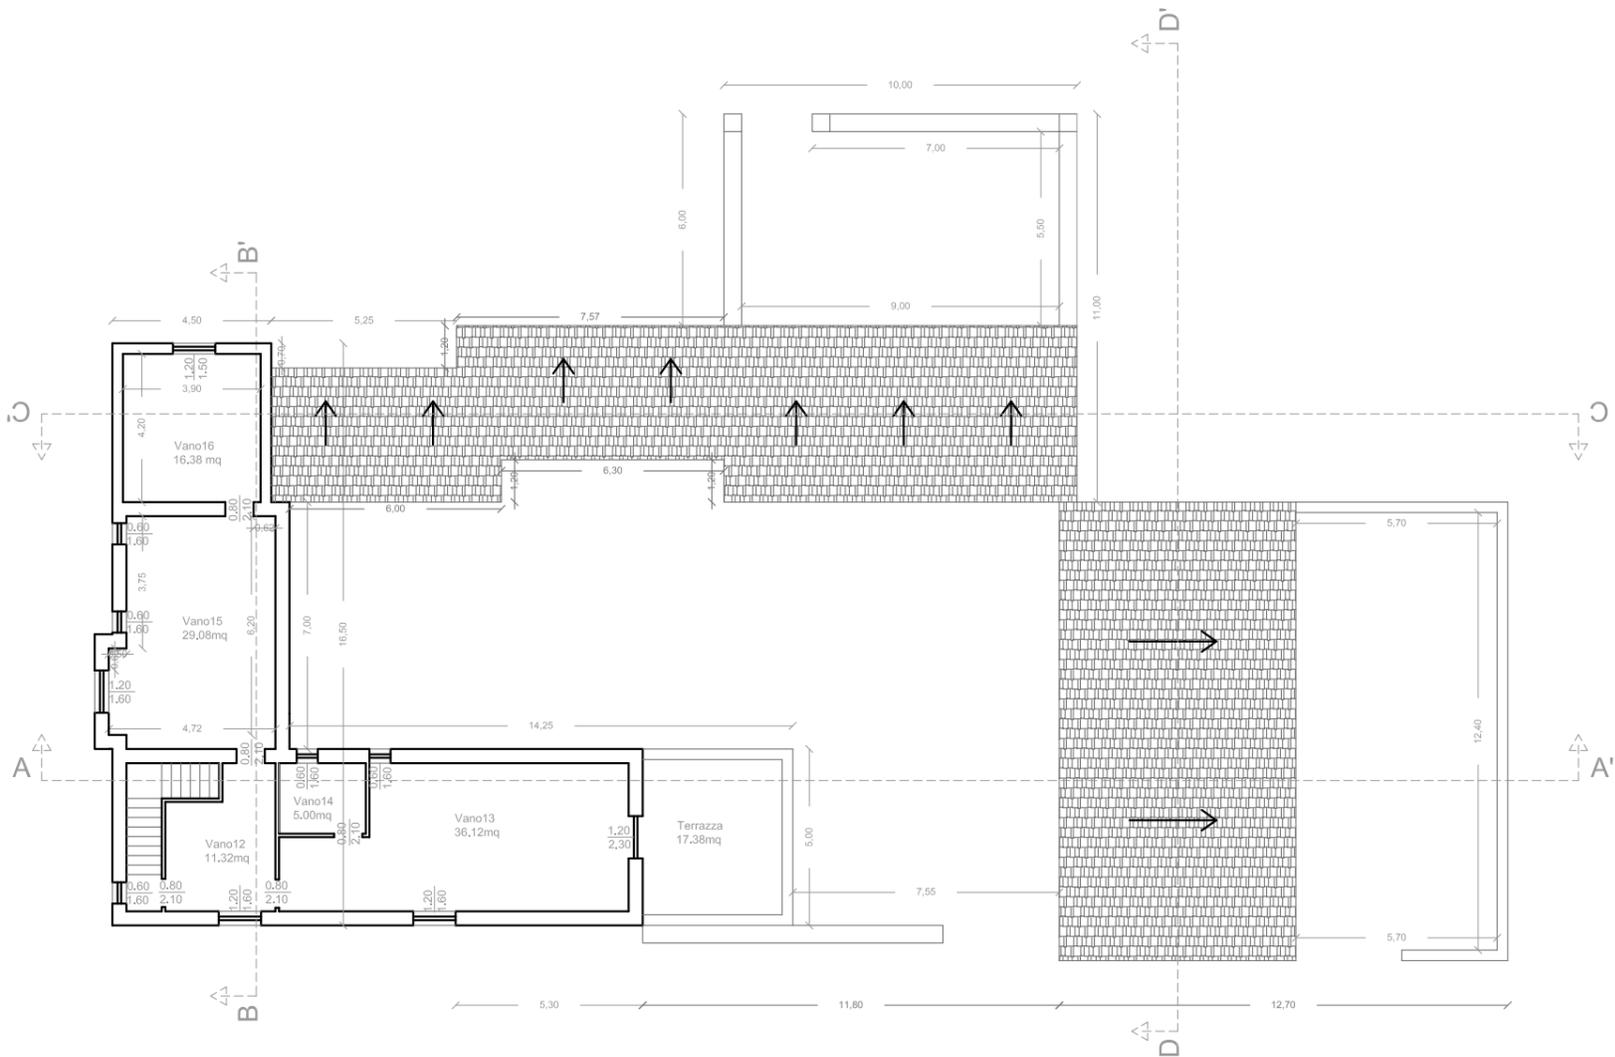


Pianta Piano Primo
Stato Attuale
SCALA 1:200




Studio Tecnico Pullara
Ing. Giuseppe Pullara

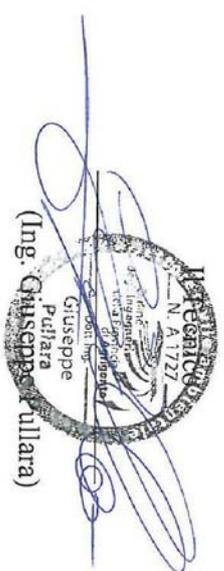

 Ingegnere
 Giuseppe Pullara
 (Ing. Giuseppe Pullara)

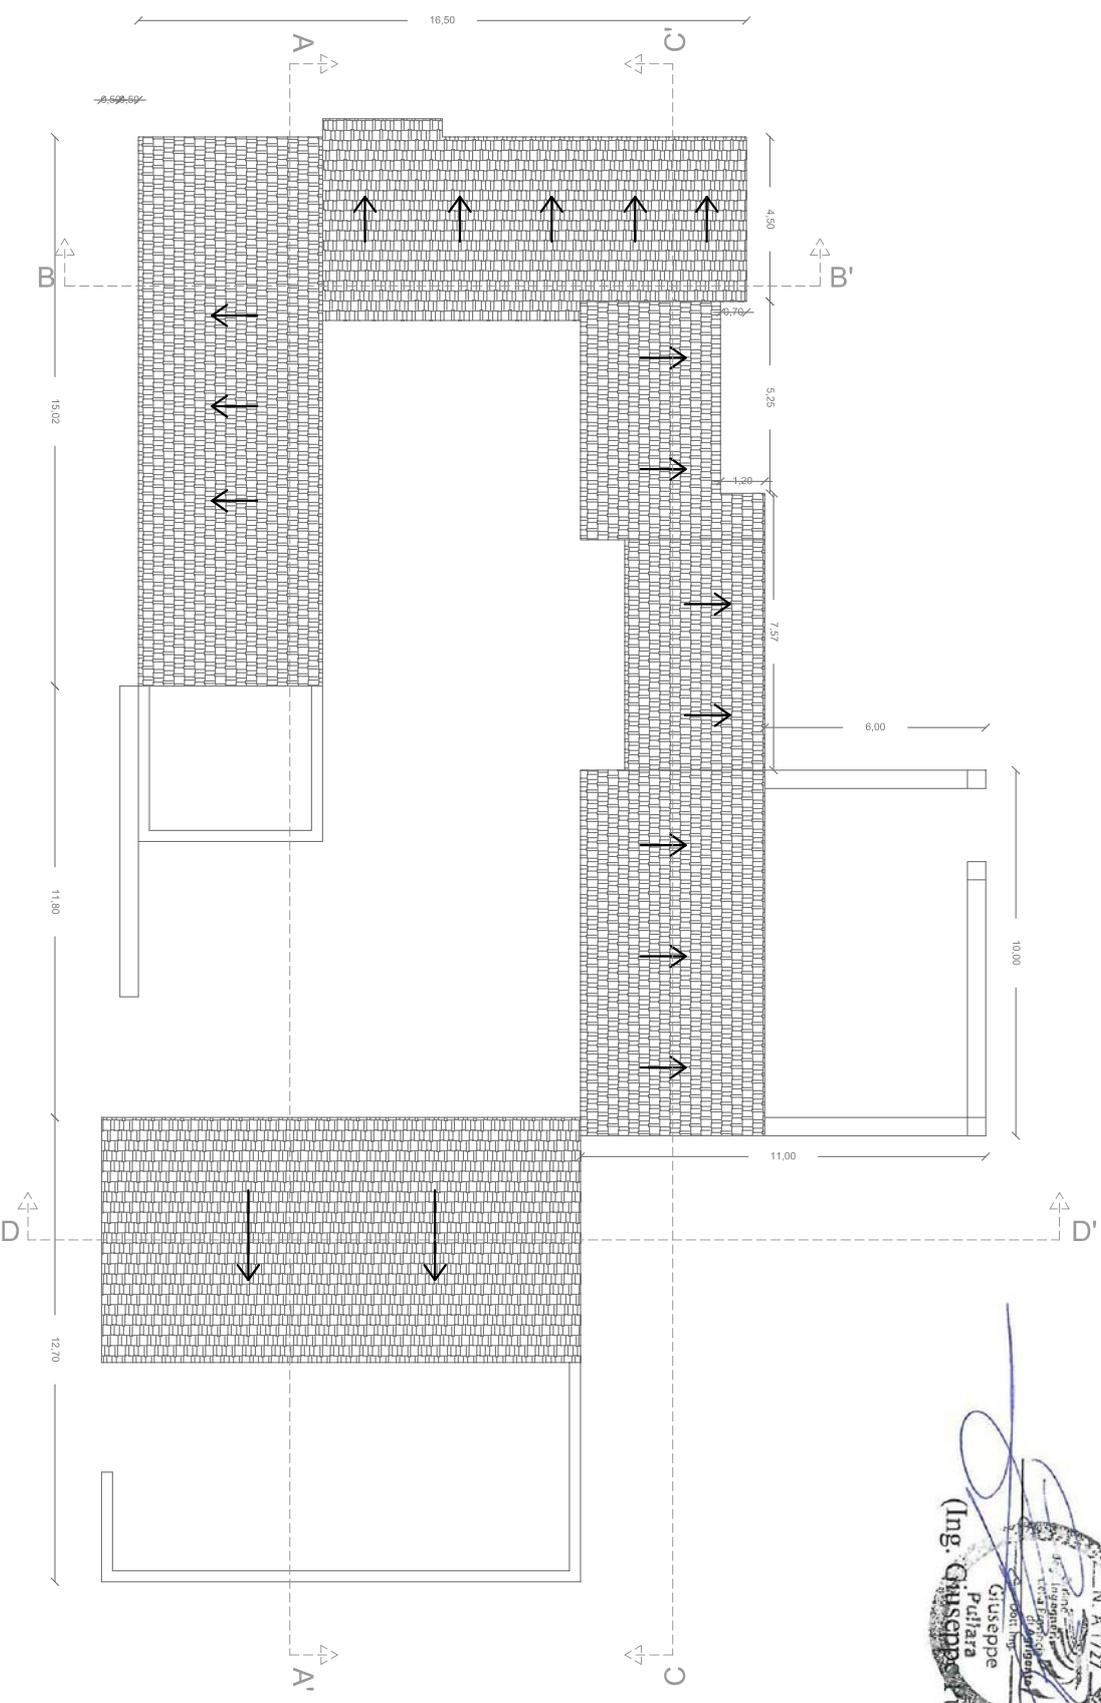


Pianta Copertura
Stato Attuale
SCALA 1:100

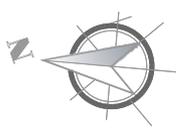


Studio Tecnico Pullara
 Ing. Giuseppe Pullara

Via Bersagliere Urso n. 53 Favara (Ag) Tel. 092207004 - 320089953 e-mail: studiotecnicopullara@gmail.com

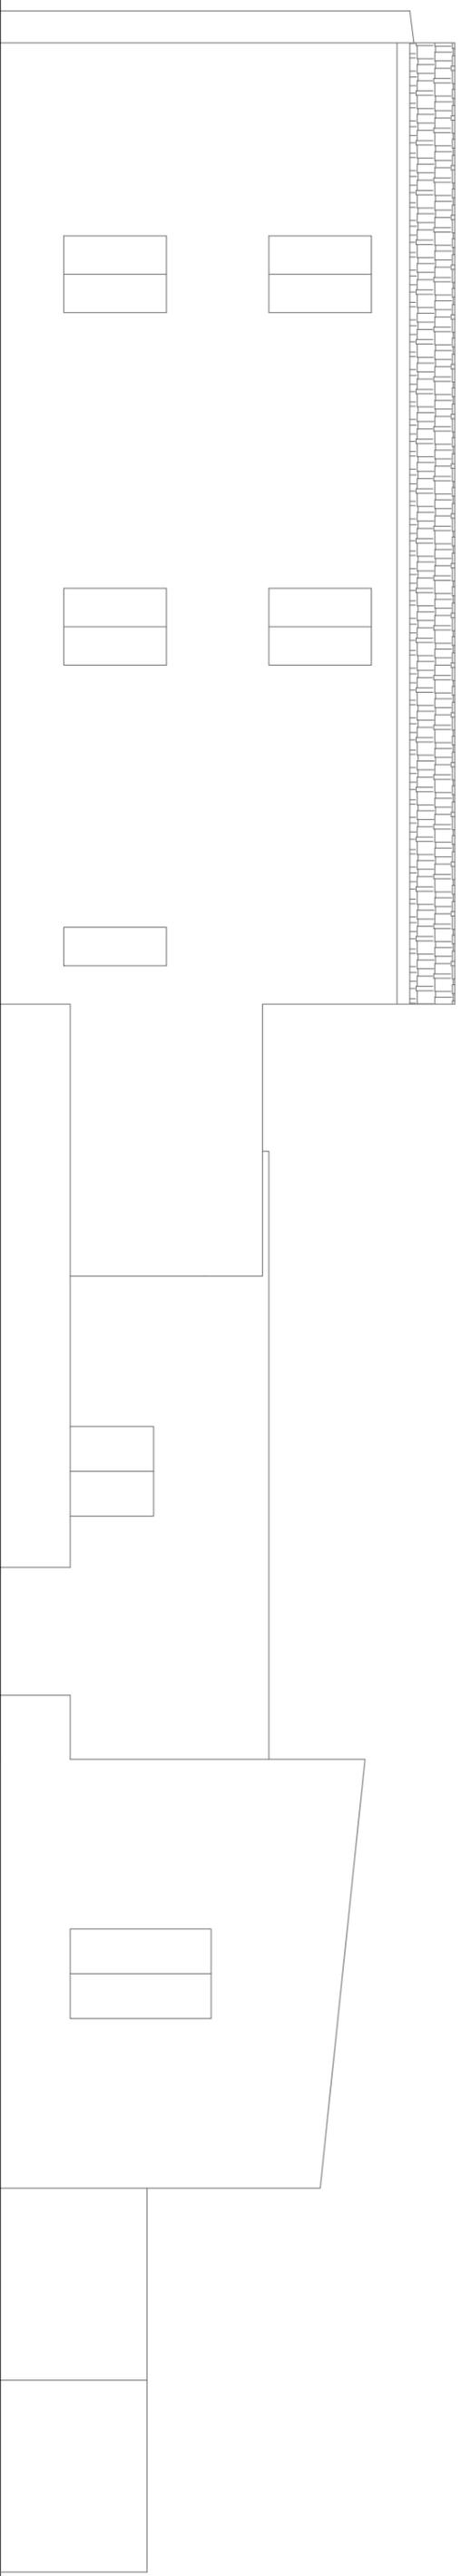

Prospetto Nord
Stato Attuale
SCALA 1:100

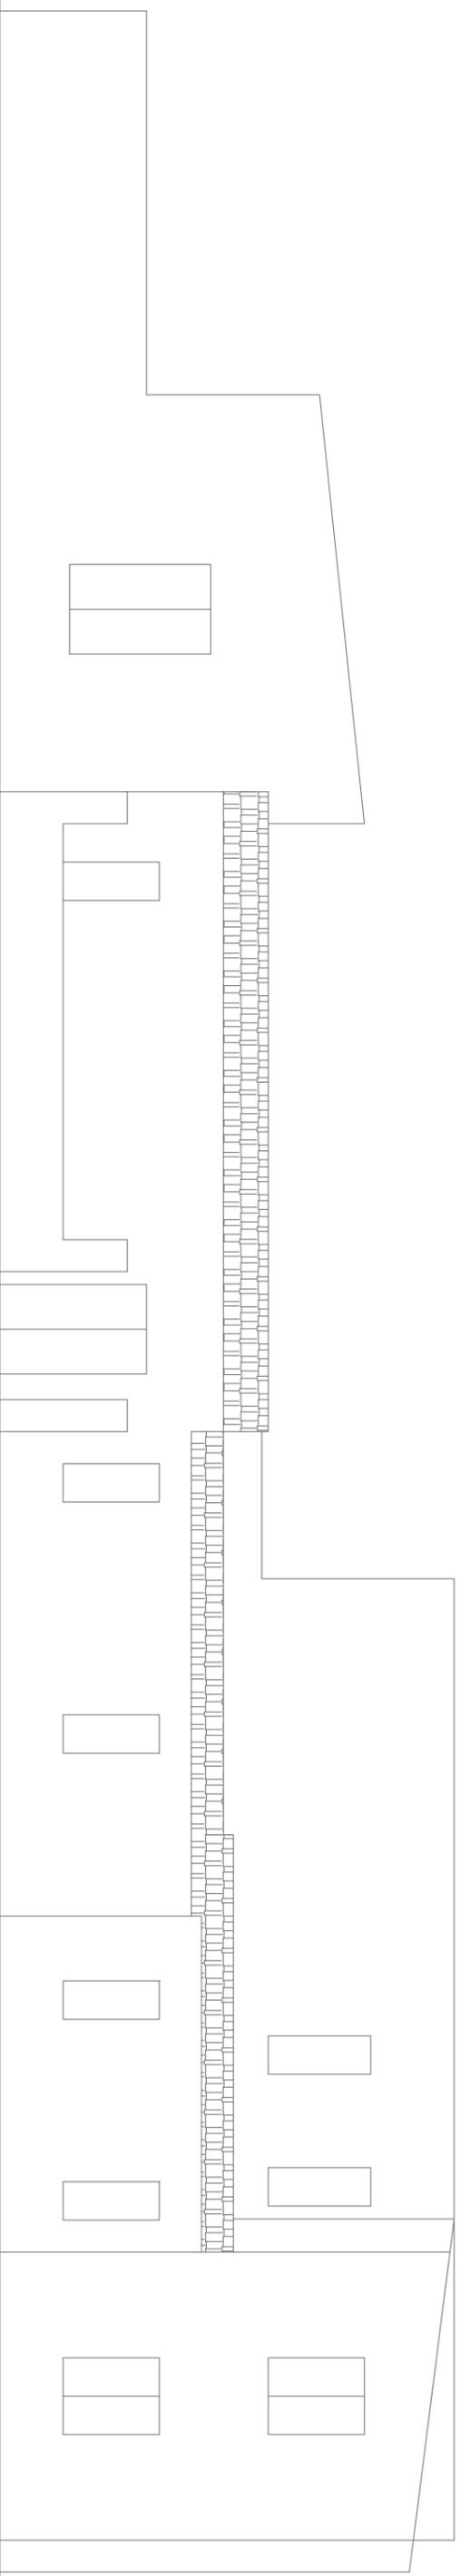

Prospetto Sud
Stato Attuale
SCALA 1:100



Studio Tecnico Pullara

Ing. Giuseppe Pullara

Via Bersagliere Urso n. 53 Favara (Ag) Tel. 0922/7094 - 320689953 e-mail: studiotecnicopullara@gmail.com




Prospetto Est
Stato Attuale
SCALA 1:100

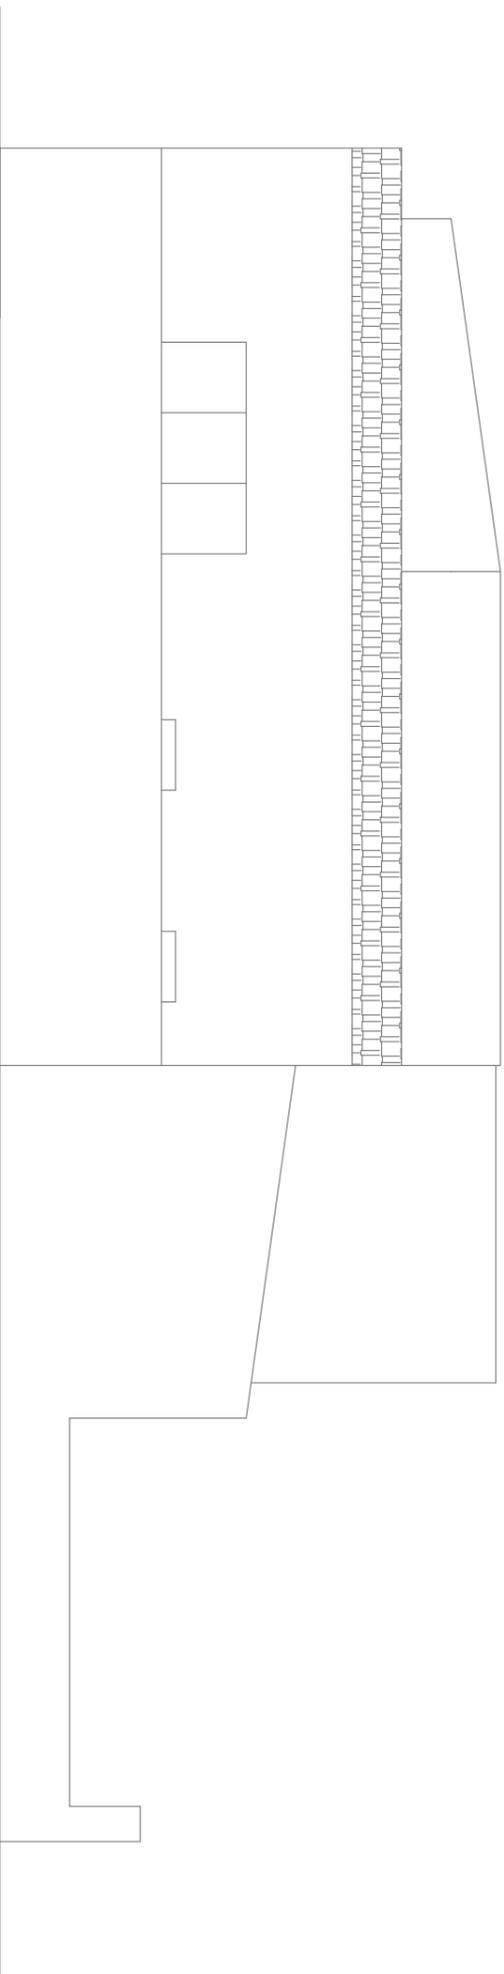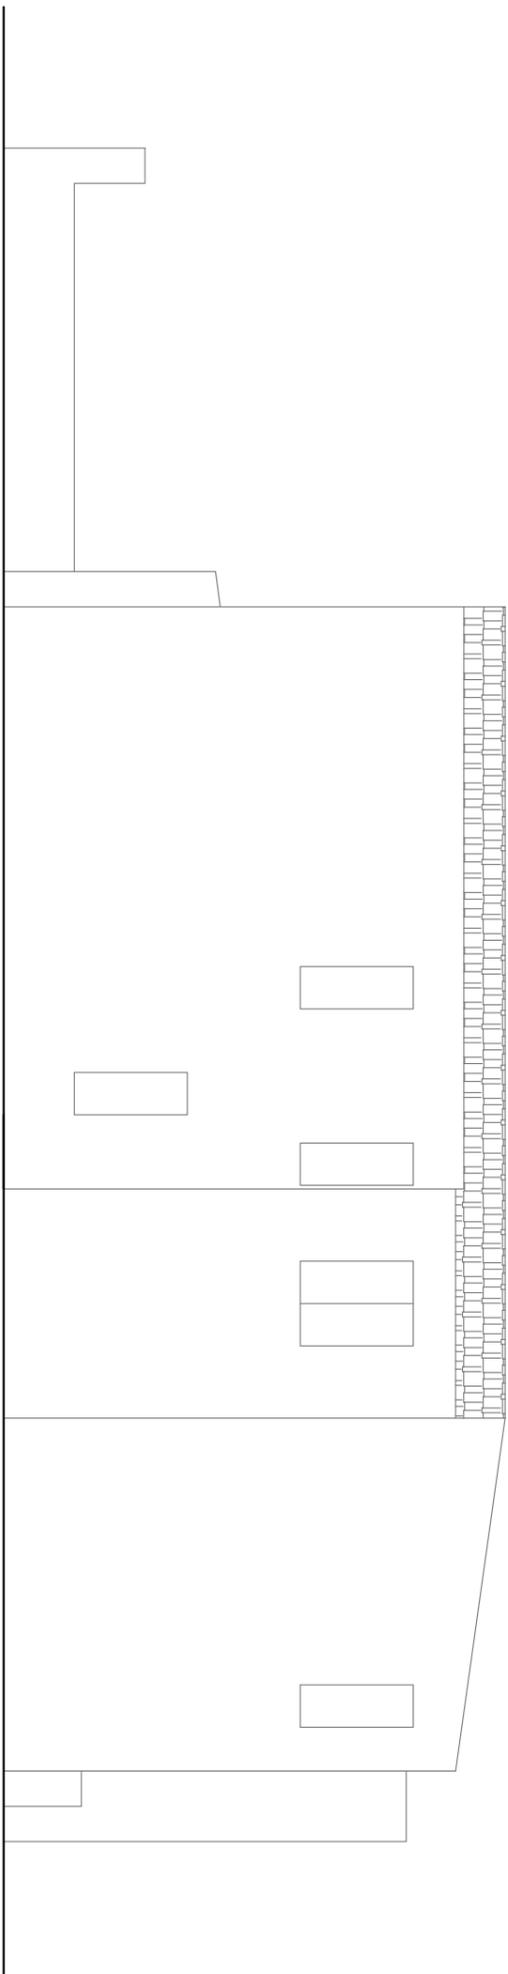


Prospetto Ovest
Stato Attuale
SCALA 1:100

Studio Tecnico Pullara
Ing. Giuseppe Pullara


Via Bersagliere Urso n. 53 Favara (AG) Tel. 0922070004 - 320069953 e-mail: studiotecnicopullara@gmail.com

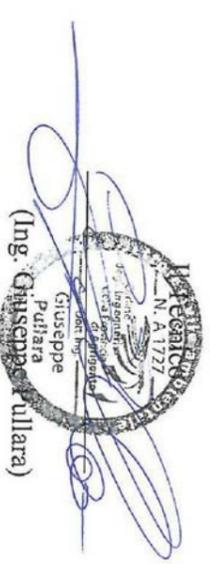

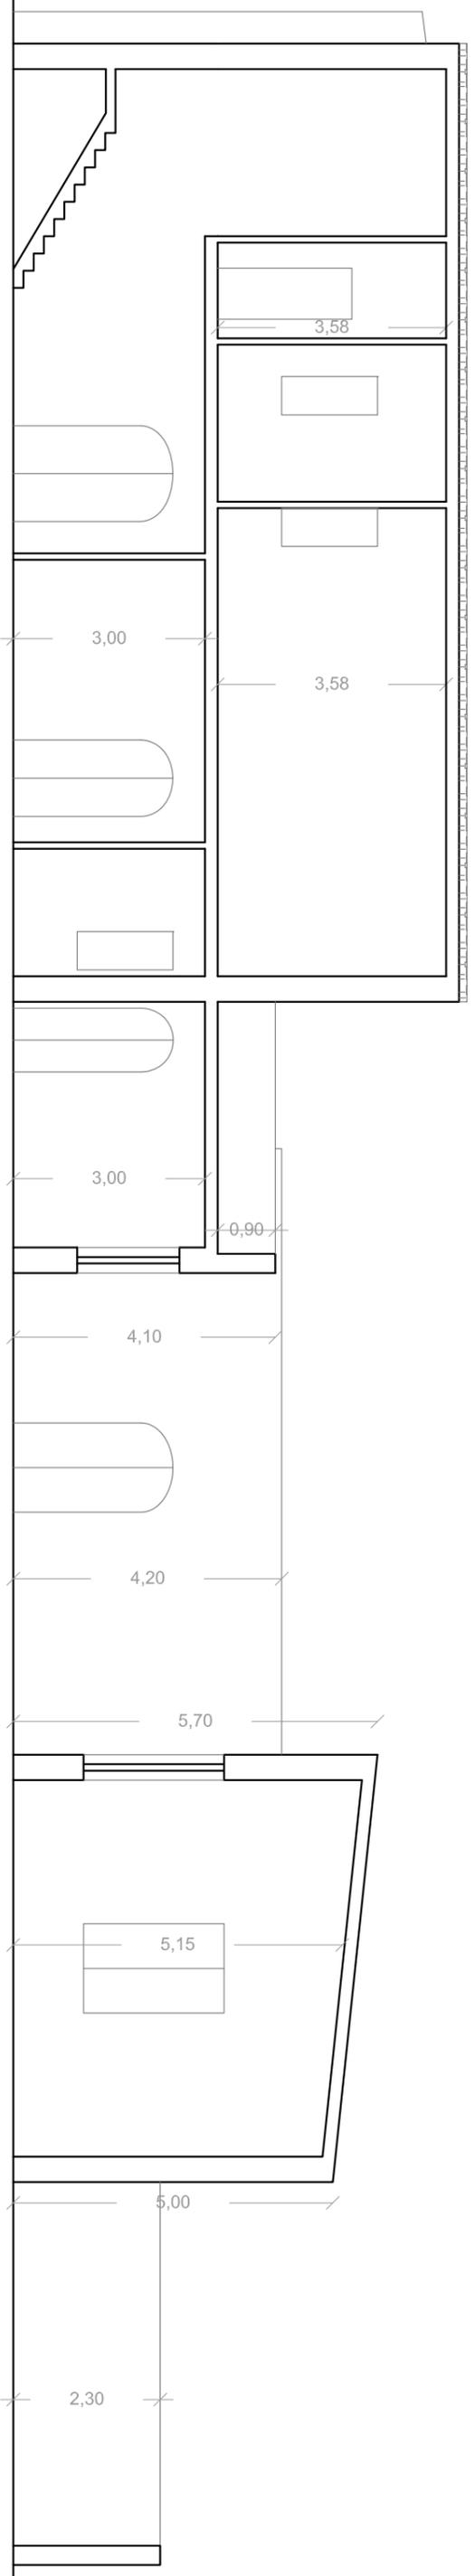

A-A'

Sezione A-A'
Stato Attuale
SCALA 1:100

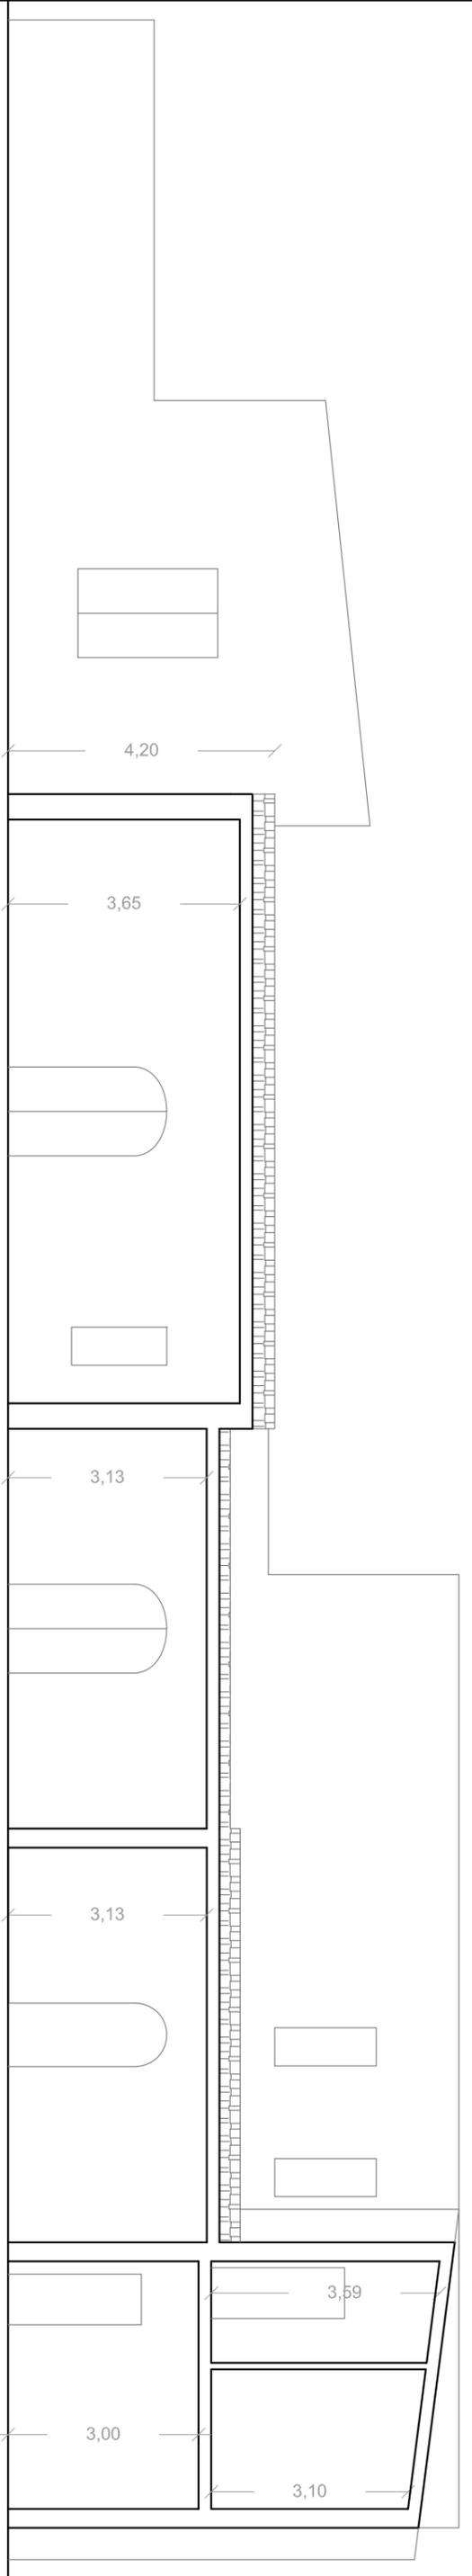

Sezione C-C'
Stato Attuale
SCALA 1:100




Studio Tecnico Pullara


Ing. Giuseppe Pullara

Via Bersagliere Urso n. 53 Favara (Ag) Tel. 092207004 - 320069953 e-mail: studiotecnicopullara@gmail.com



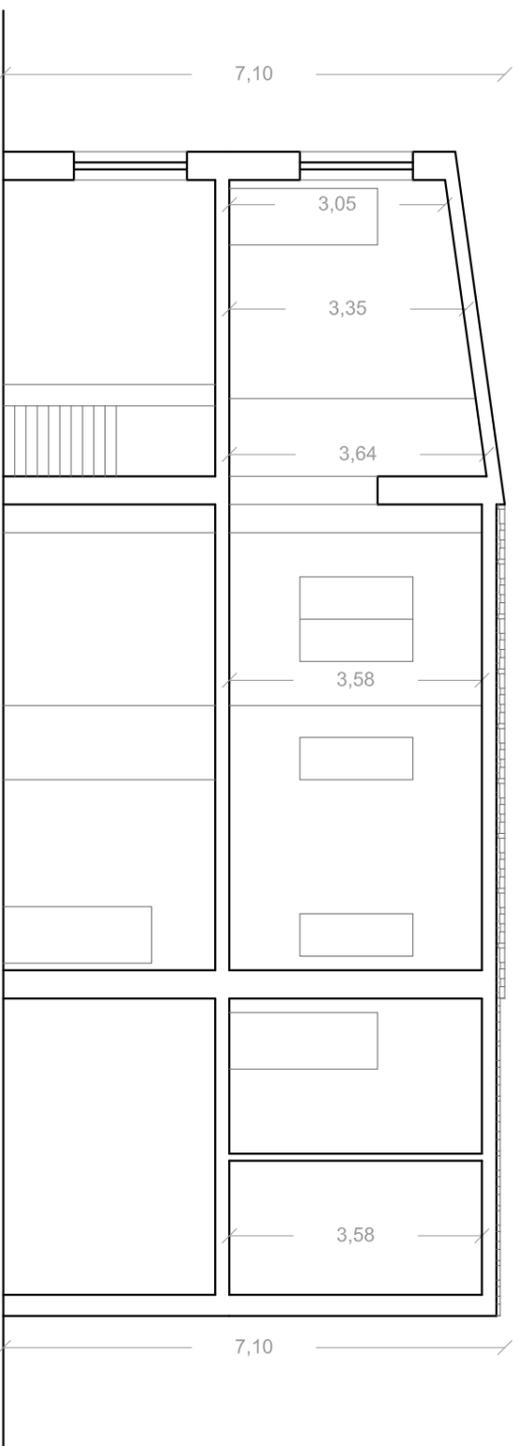

Sezione B-B'
Stato Attuale
SCALA 1:100

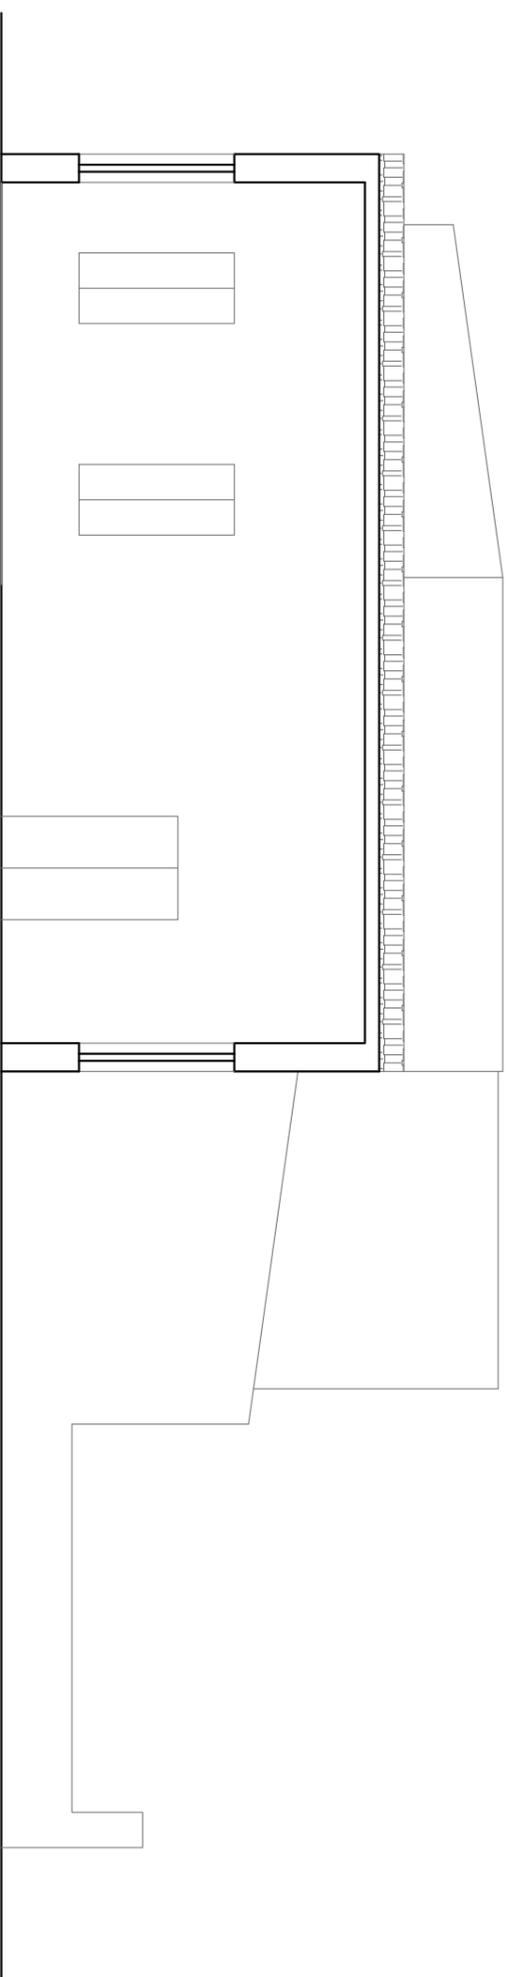


Sezione D-D'
Stato Attuale
SCALA 1:100

Studio Tecnico Pullara


Ing. Giuseppe Pullara

Via Bersagliere Urso n. 53 Favara (Ag) Tel. 092207004 - 3200689953 e-mail: studiotecnicopullara@gmail.com

INGEGNERE
N. A. 1727
Giuseppe Pullara
(Ing. Giuseppe Pullara)

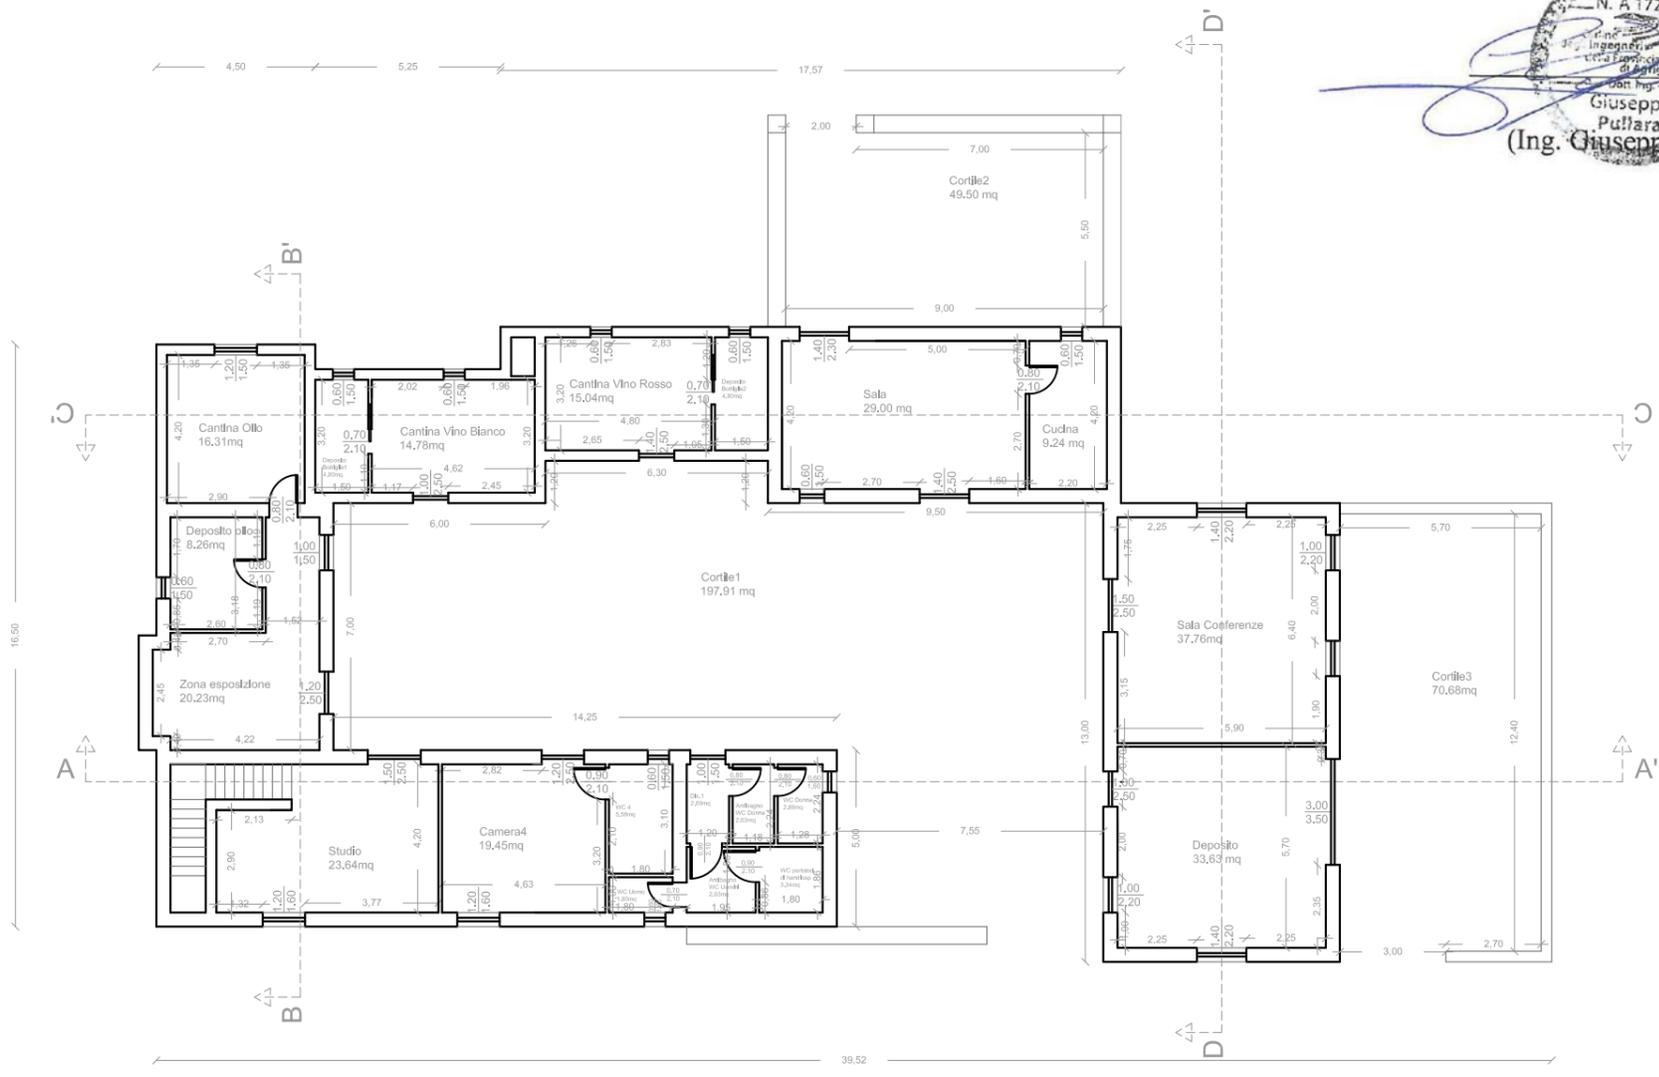


Pianta Piano Terra
Stato Futuro
SCALA 1:200

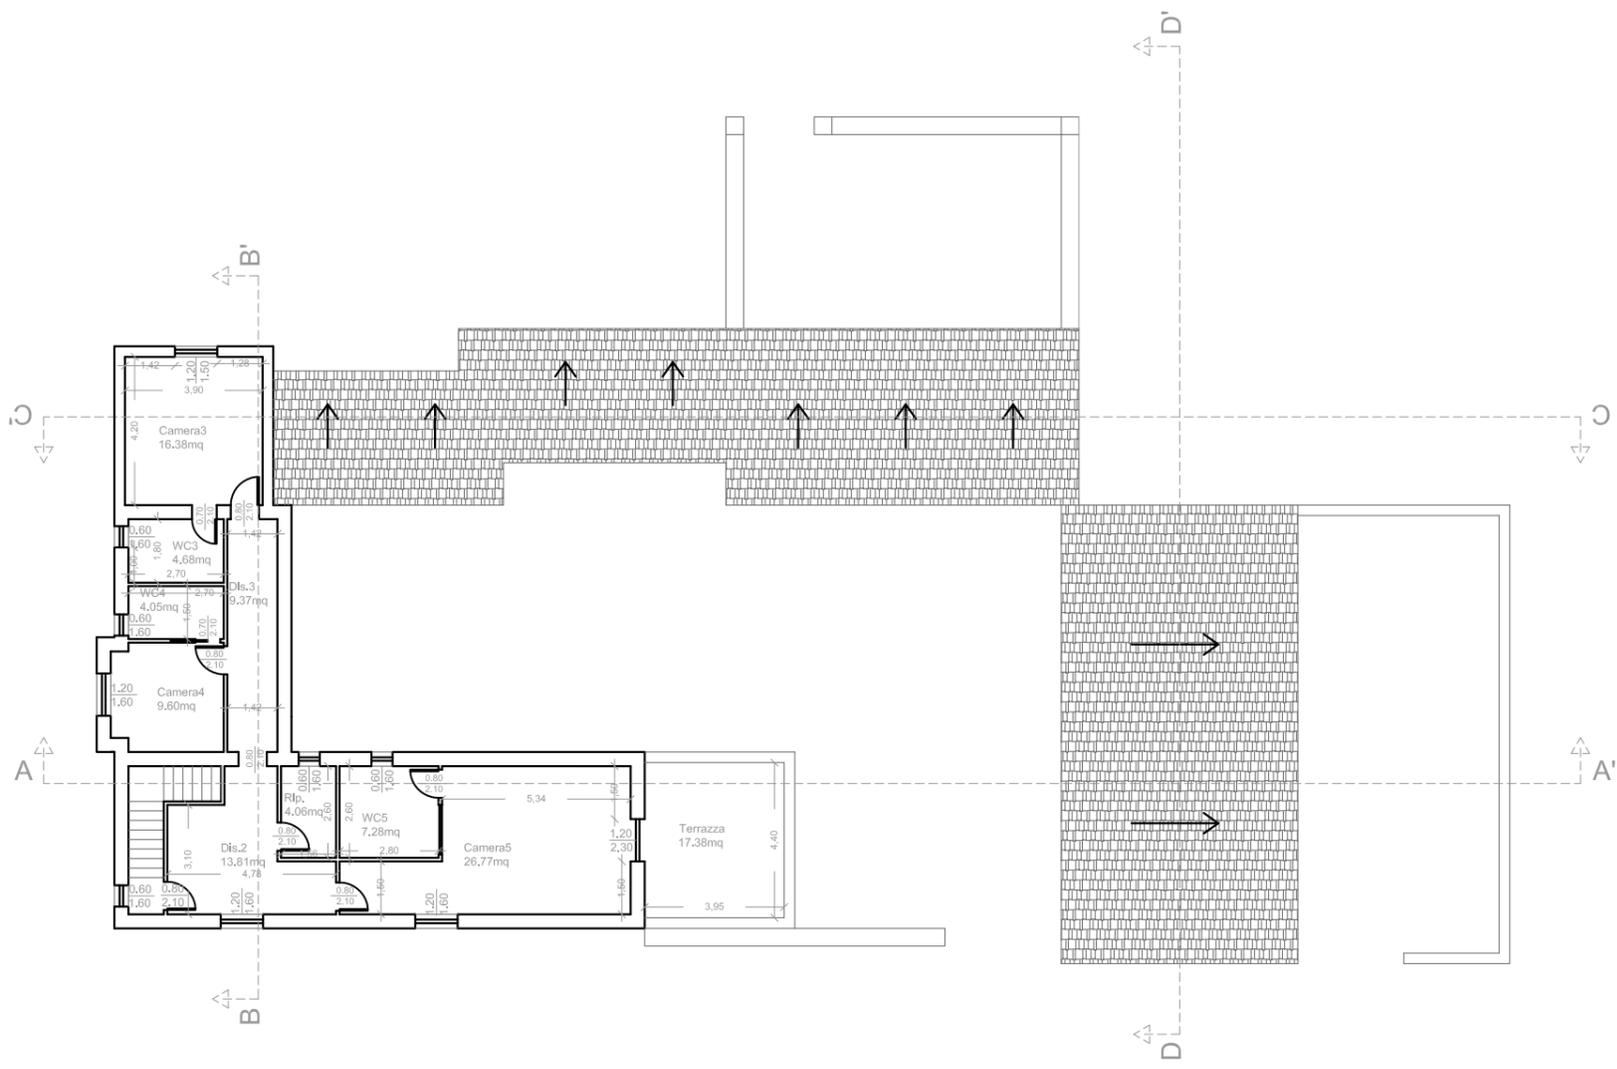


Pianta Piano Primo
Stato Futuro
SCALA 1:200



Studio Tecnico Pullara
 Ing. Giuseppe Pullara

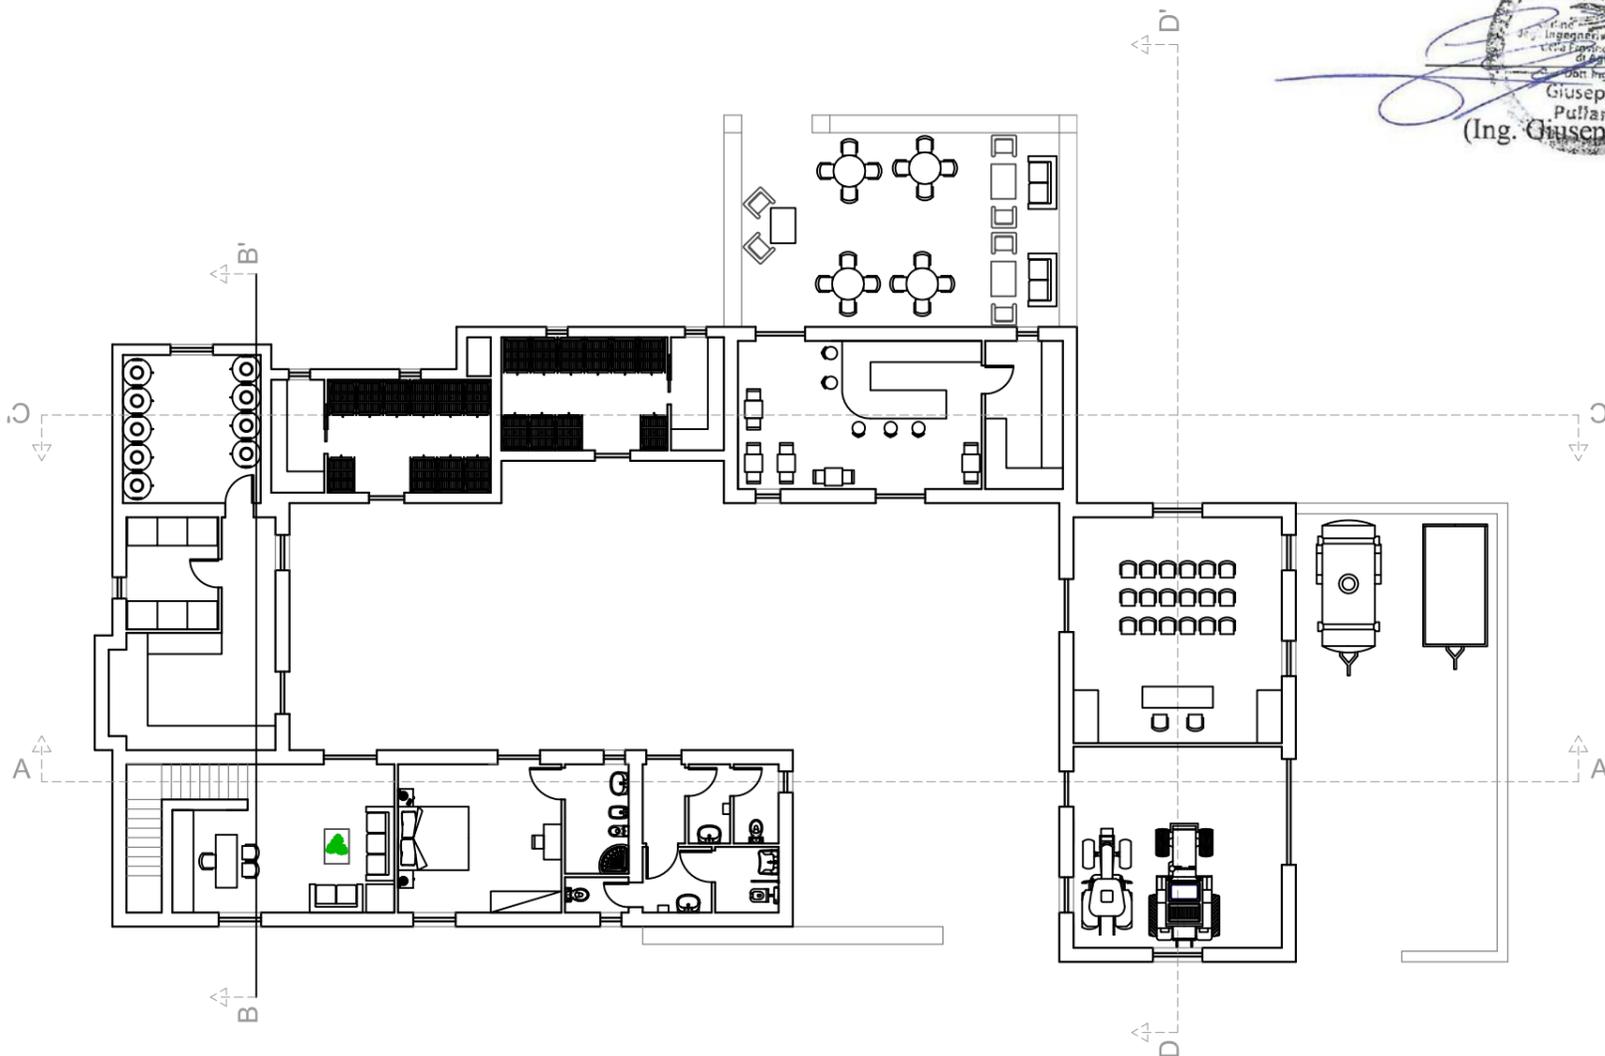


Pianta Piano Terra
Stato Futuro Arredo
SCALA 1:200

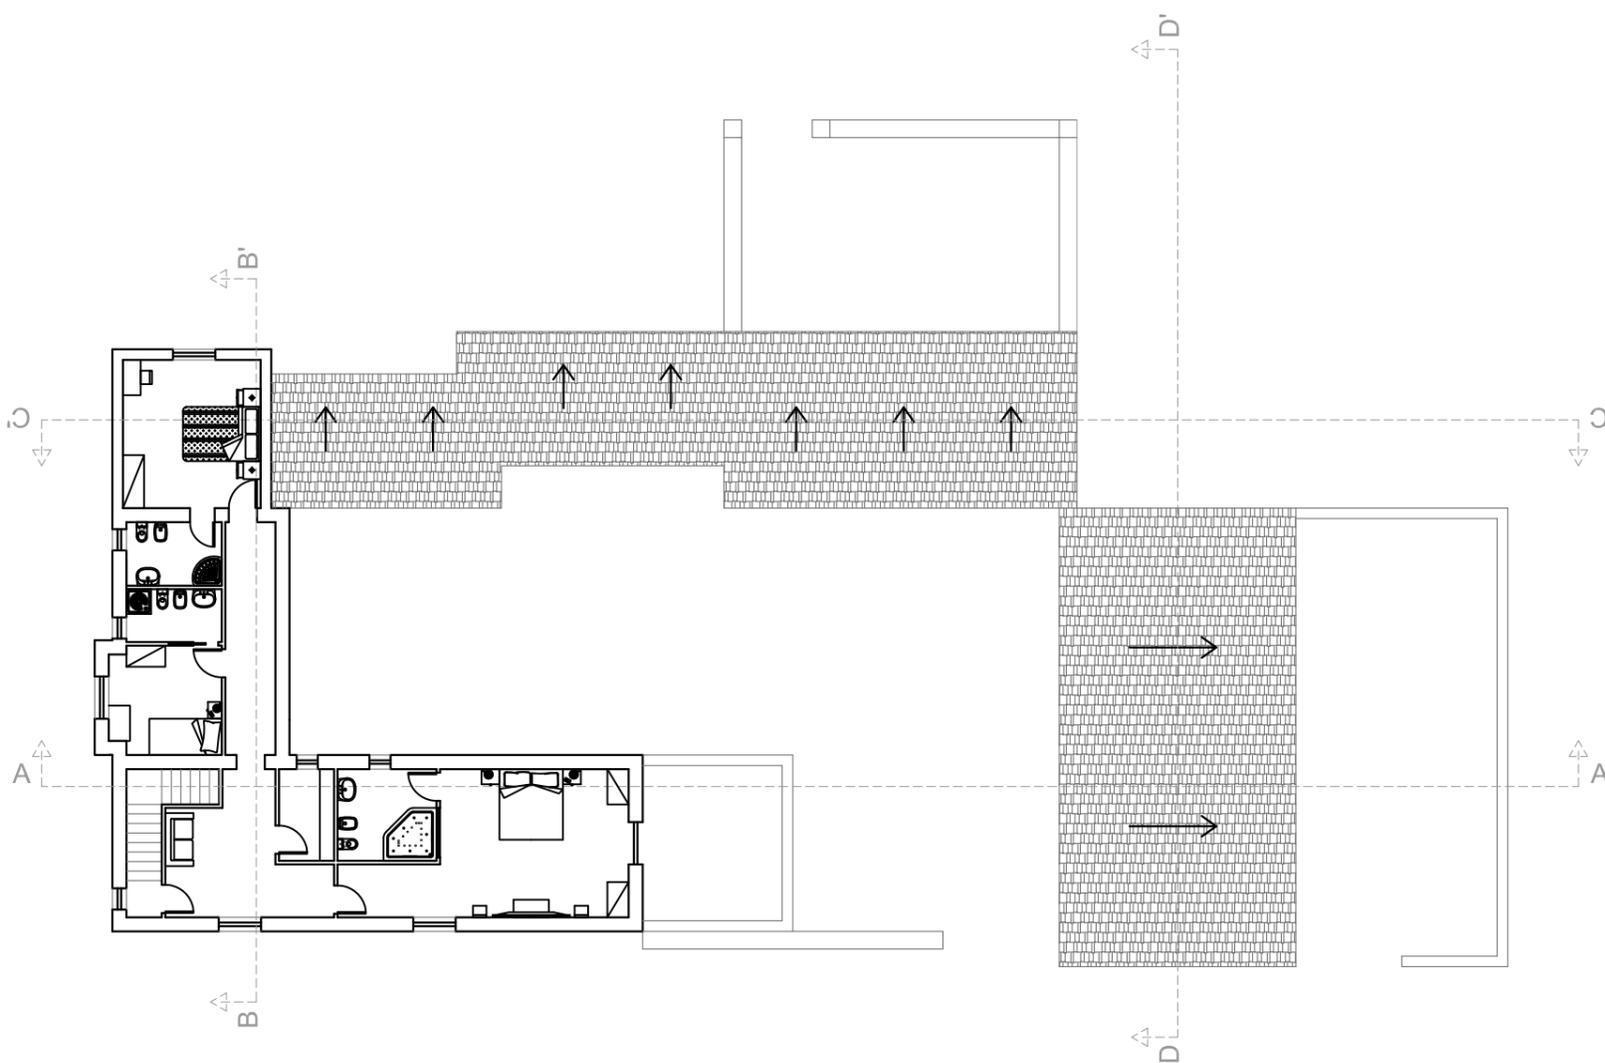


Pianta Piano Primo
Stato Futuro Arredo
SCALA 1:200




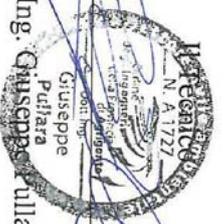

 Ingegnere
 N. 1171
 Giuseppe Pullara
 (Ing. Giuseppe Pullara)

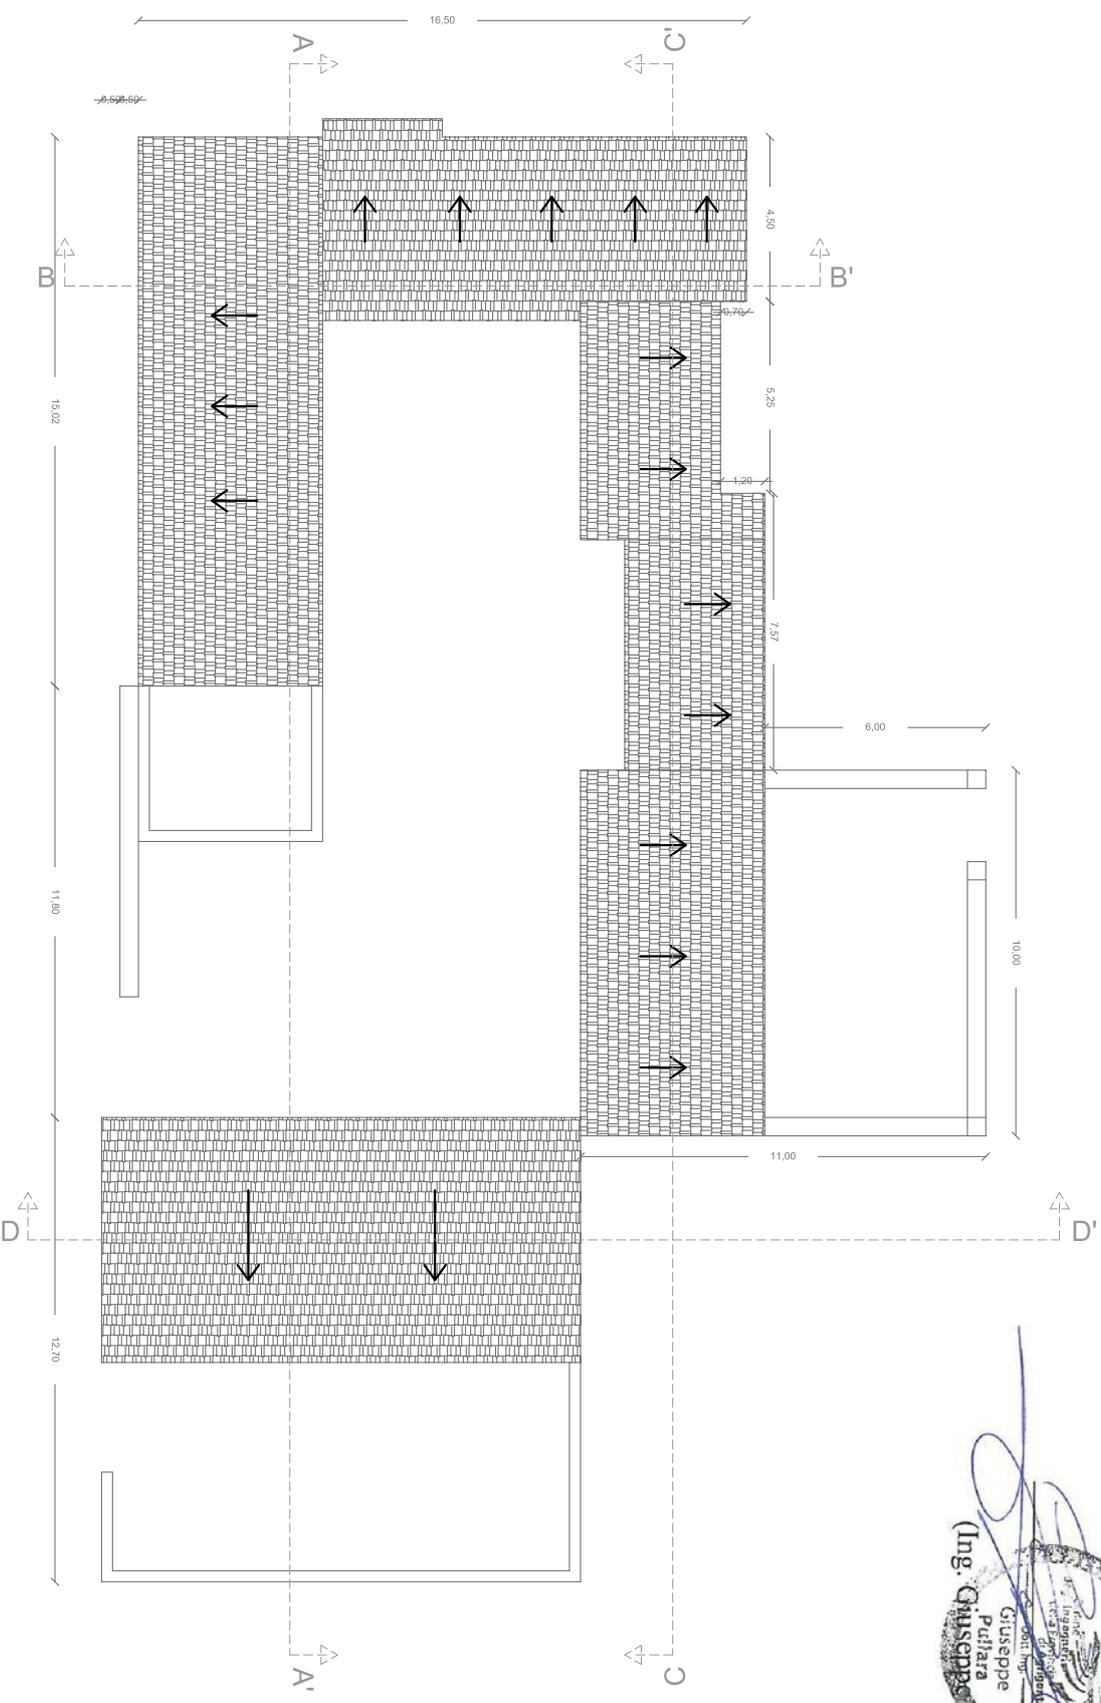


Pianta Copertura
Stato Futuro
SCALA 1:100

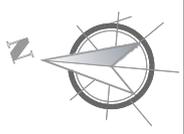


Studio Tecnico Pullara
 Ing. Giuseppe Pullara

Via Bersagliere Urso n. 53 Favara (AG) Tel. 0932070004 - 320068953 e-mail: studiotecnicopullara@gmail.com

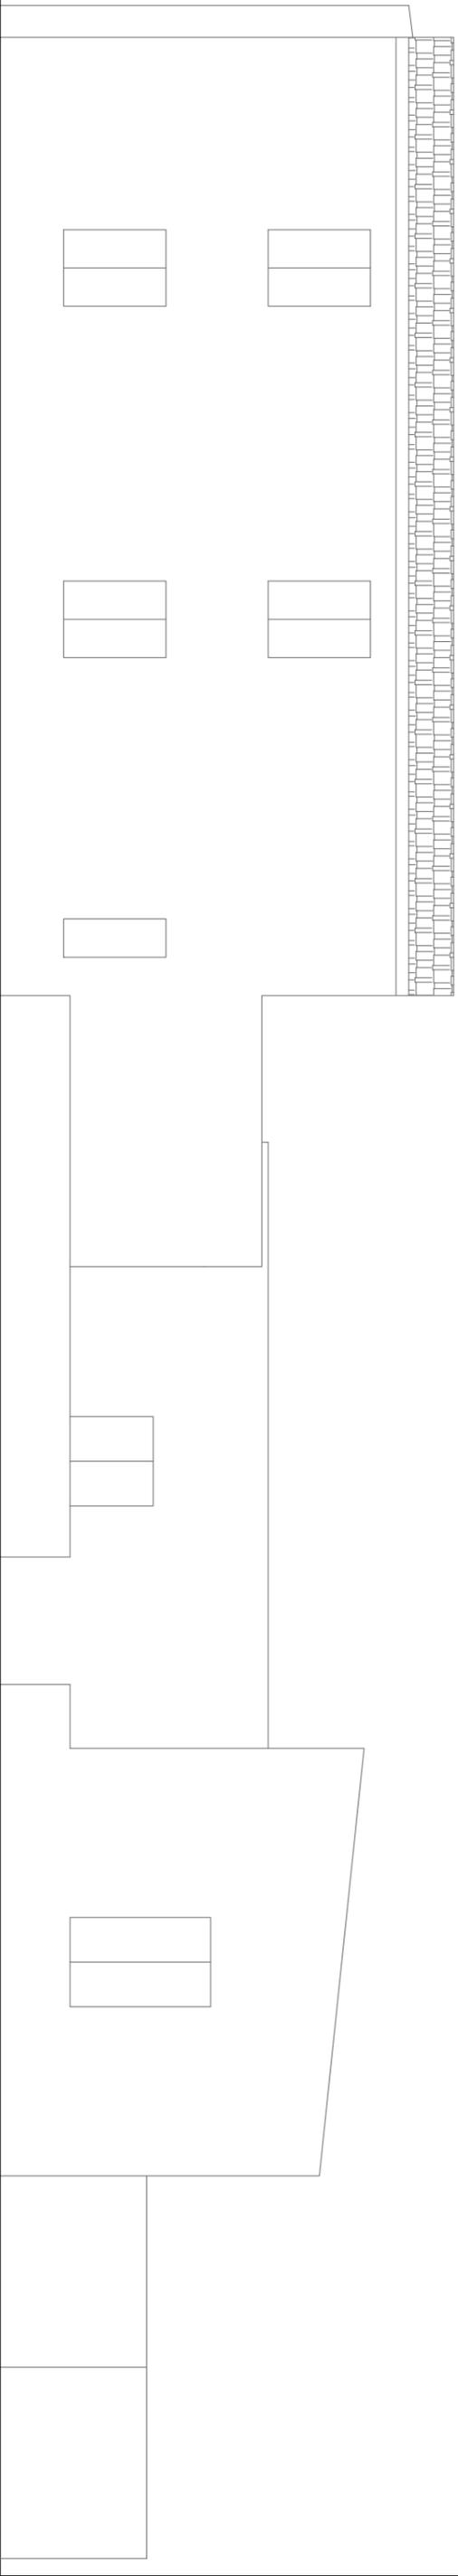

Prospetto Nord
Stato Futuro
SCALA 1:100

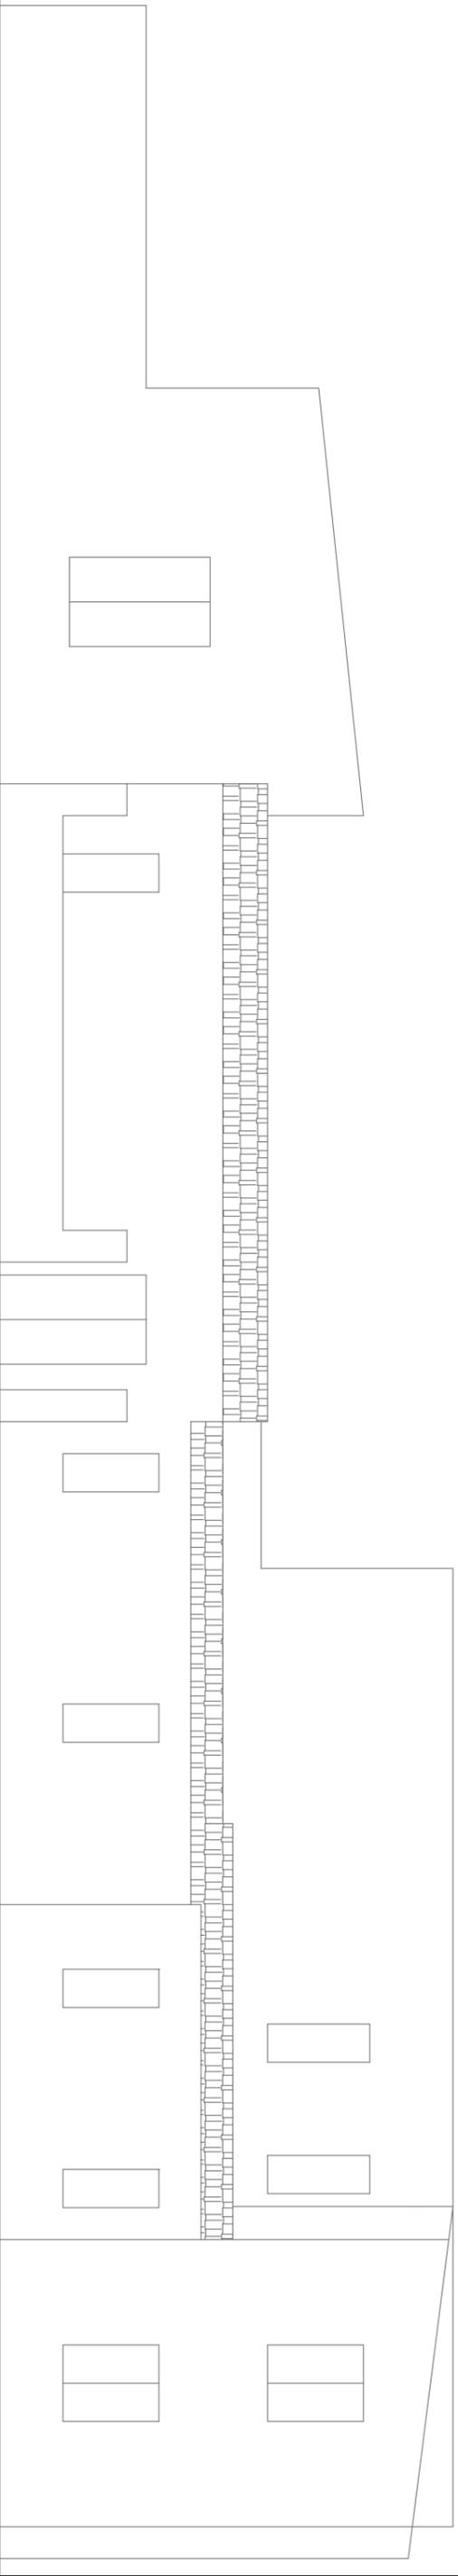

Prospetto Sud
Stato Futuro
SCALA 1:100



Studio Tecnico Pullara

Ing. Giuseppe Pullara

Via Bersagliere Urso n. 53 Favara (Ag) Tel. 0922/7094 - 320689953 e-mail: studiotecnicopullara@gmail.com



Prospetto Est
Stato Futuro
SCALA 1:100

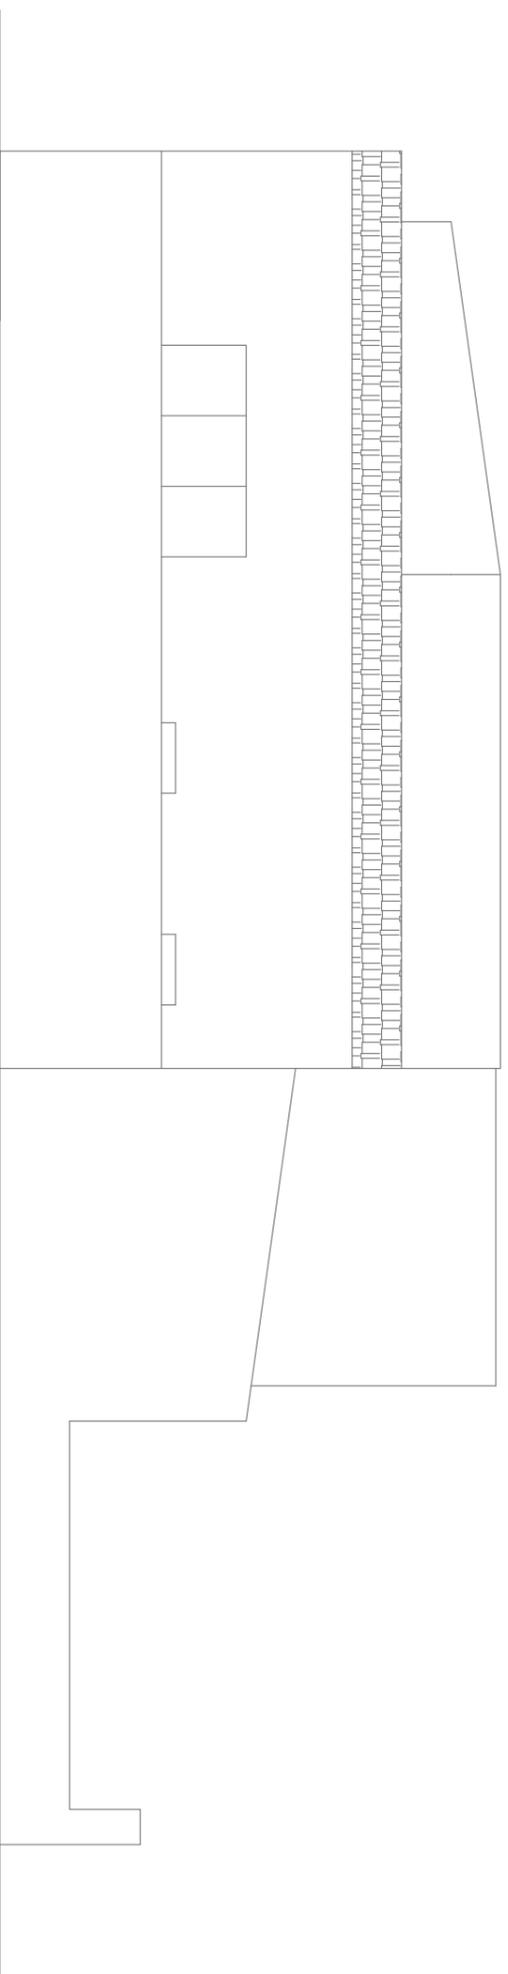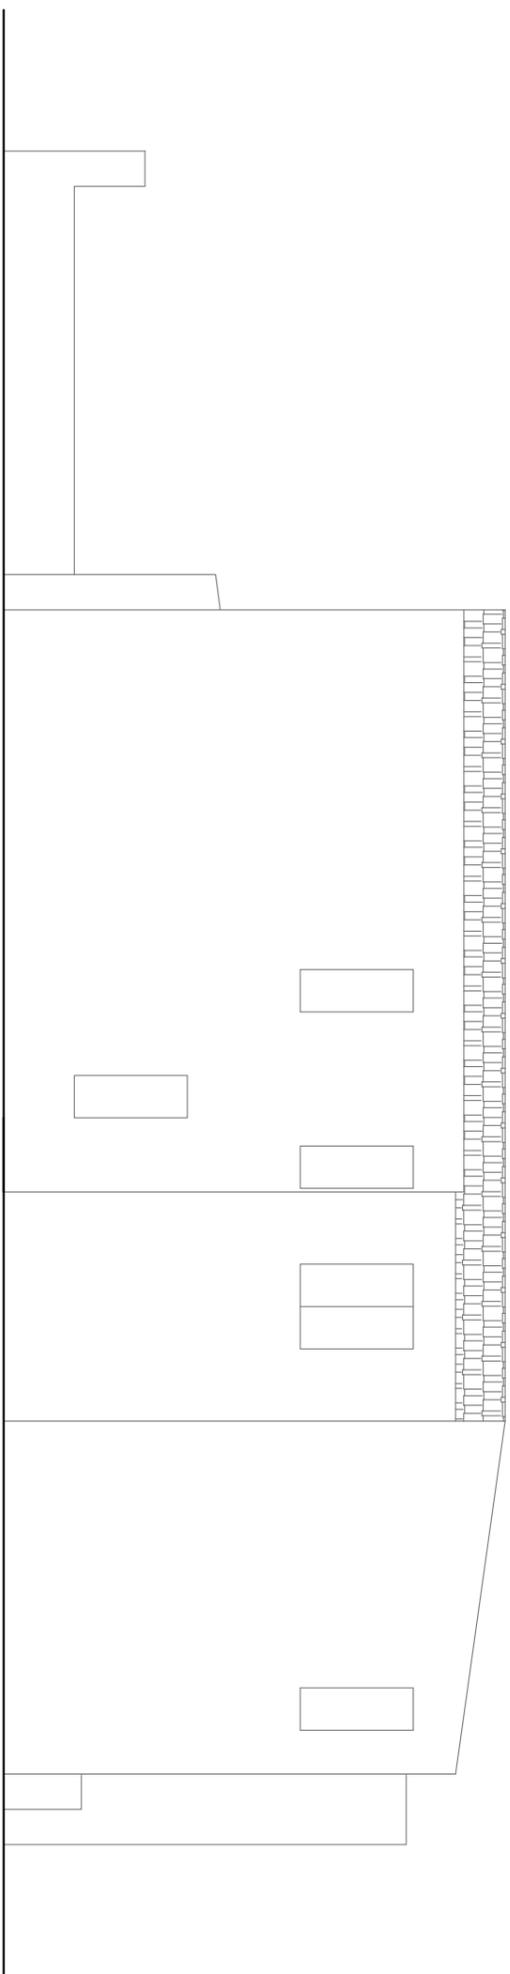



Prospetto Ovest
Stato Futuro
SCALA 1:100

Studio Tecnico Pullara


Ing. Giuseppe Pullara

Via Bersagliere Urso n. 53 Favara (Ag) Tel. 092307004 - 320069953 e-mail: studiotecnicopullara@gmail.com

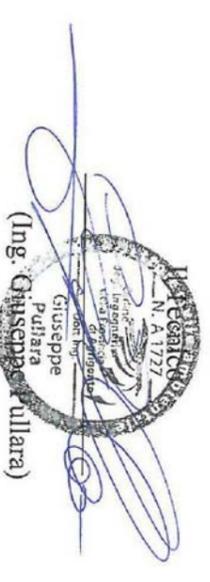

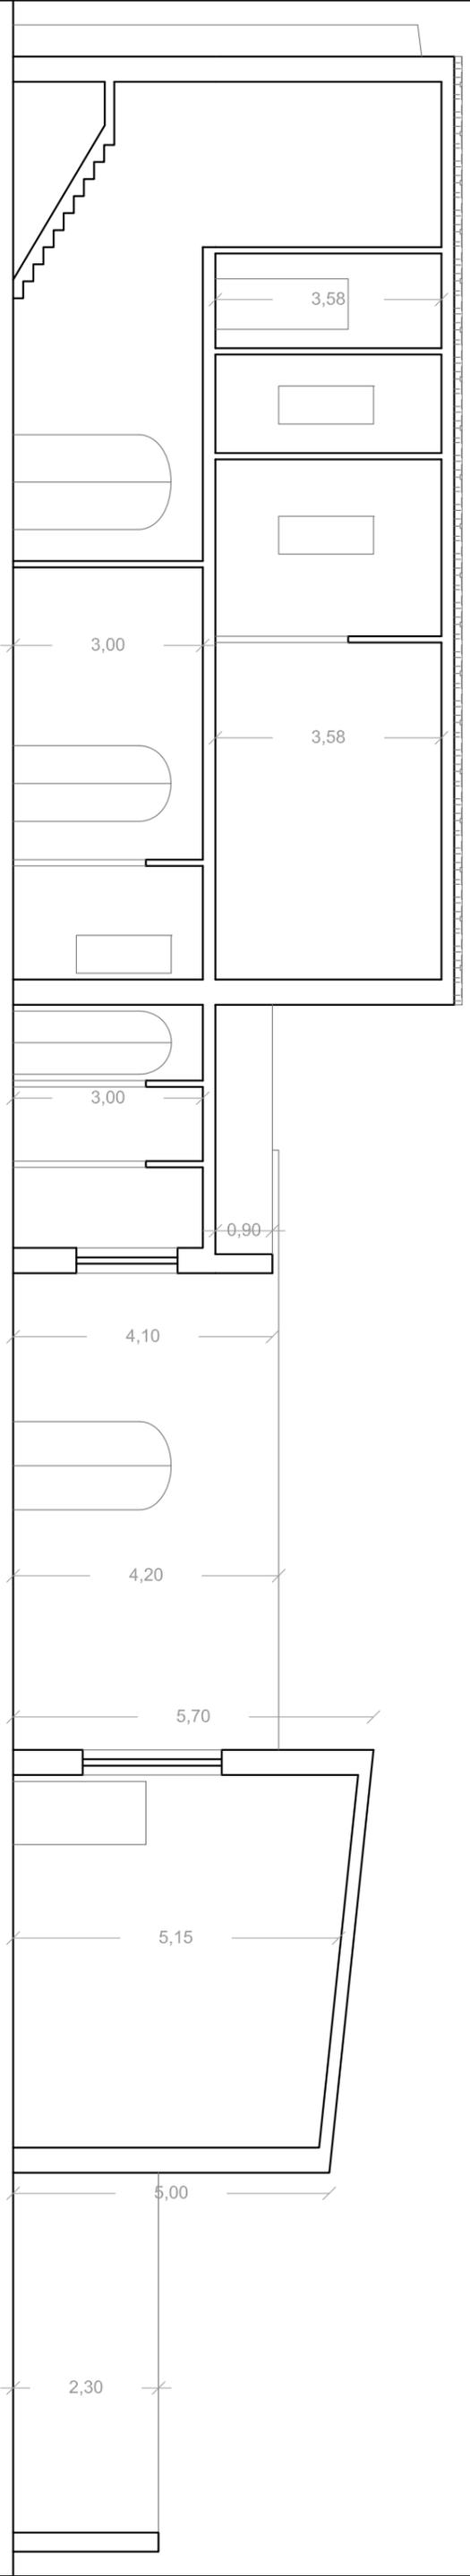

Sezione A-A'
Stato Futuro
SCALA 1:100

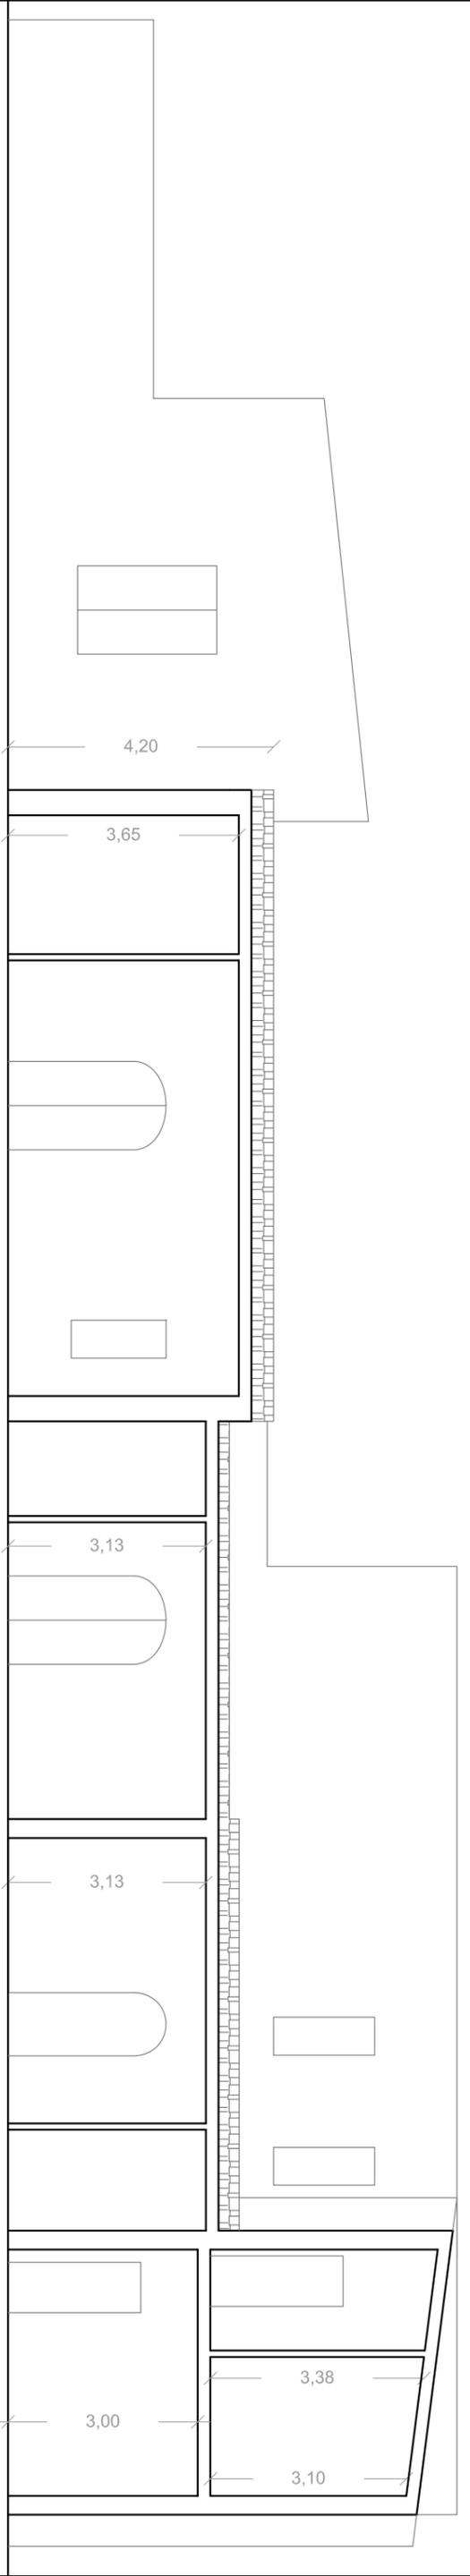


Sezione C-C'
Stato Futuro
SCALA 1:100


Studio Tecnico Pullara
Ing. Giuseppe Pullara

Via Bersagliere Urso n. 53 Favara (Ag) Tel. 092207004 - 320069953 e-mail: studiotecnicopullara@gmail.com



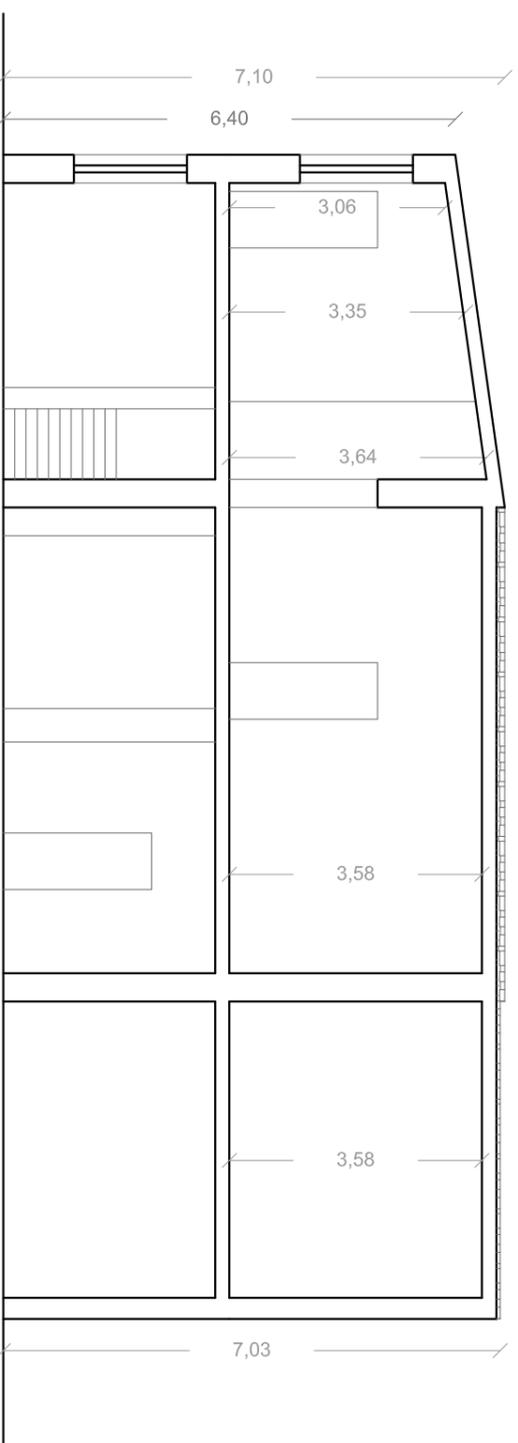

Sezione B-B'
Stato Futuro
SCALA 1:100

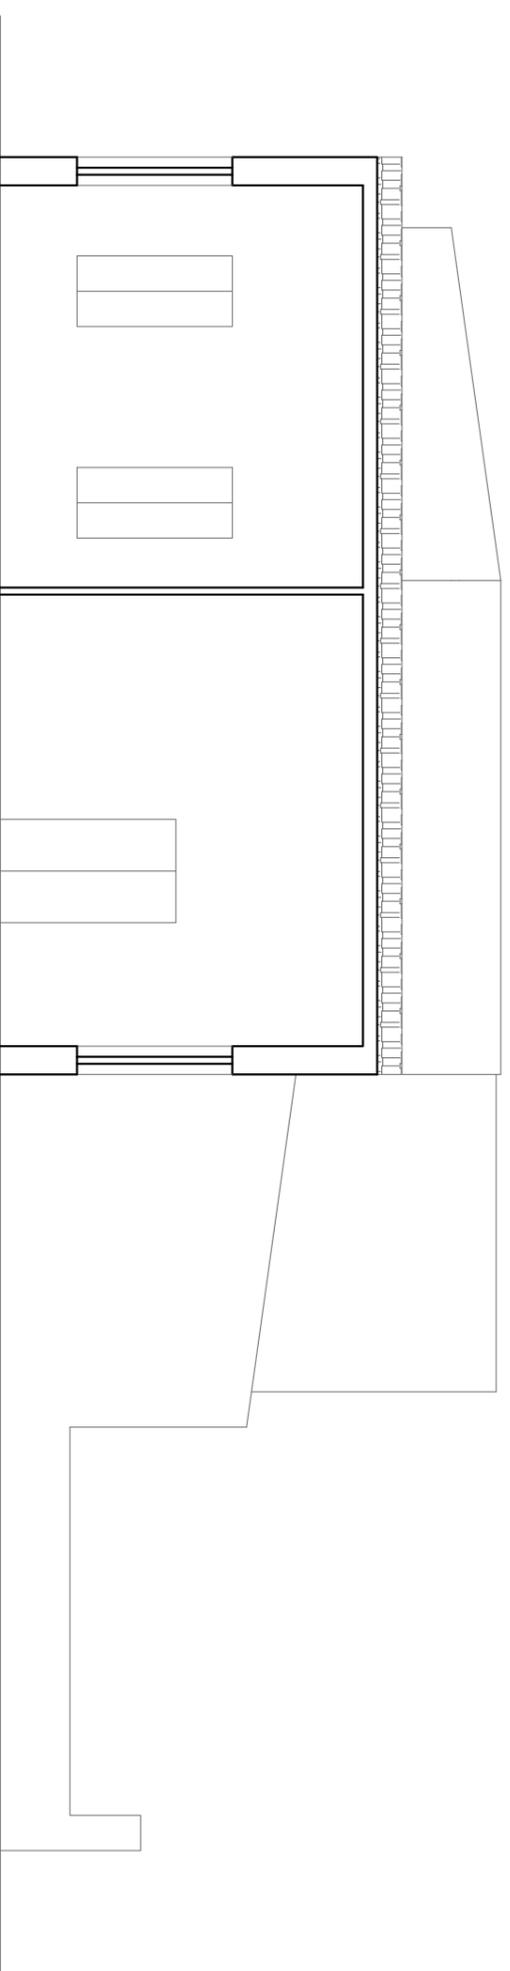

Sezione D-D'
Stato Futuro
SCALA 1:100

Studio Tecnico Pullara

Ing. Giuseppe Pullara

Via Bersagliere Urso n. 53 Favara (Ag) Tel. 092207004 - 3200689953 e-mail: studiotecnicopullara@gmail.com

