





- NOTE:
- LE MISURE SONO ESPRESSE IN METRI SALVO DOVE ESPLICITAMENTE INDICATO;
  - LA QUOTA 0.00 CORRISPONDE ALLA QUOTA DEL PROGETTO ARCHITETTONICO;
  - PER LE DIMENSIONI E IL NUMERO DEI TUBI PER IL COLLEGAMENTO ELETTRICO CONSULTARE LE SPECIFICHE VESTAS E LO SCHEMA ELETTRICO UNIFILARE;
  - PER TUTTE LE TORRI E' NECESSARIO GARANTIRE UNA QUOTA DI IMPOSTA DEL PLINTO DI H=-1.00 m NEL PUNTO PIU' SFAVOREVOLE;

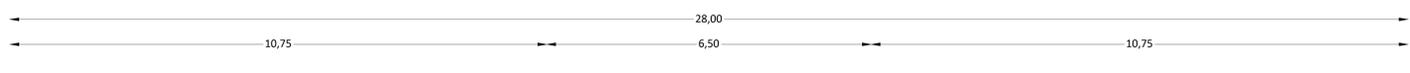

PIANTA FONDAZIONE  
(scala 1:50)

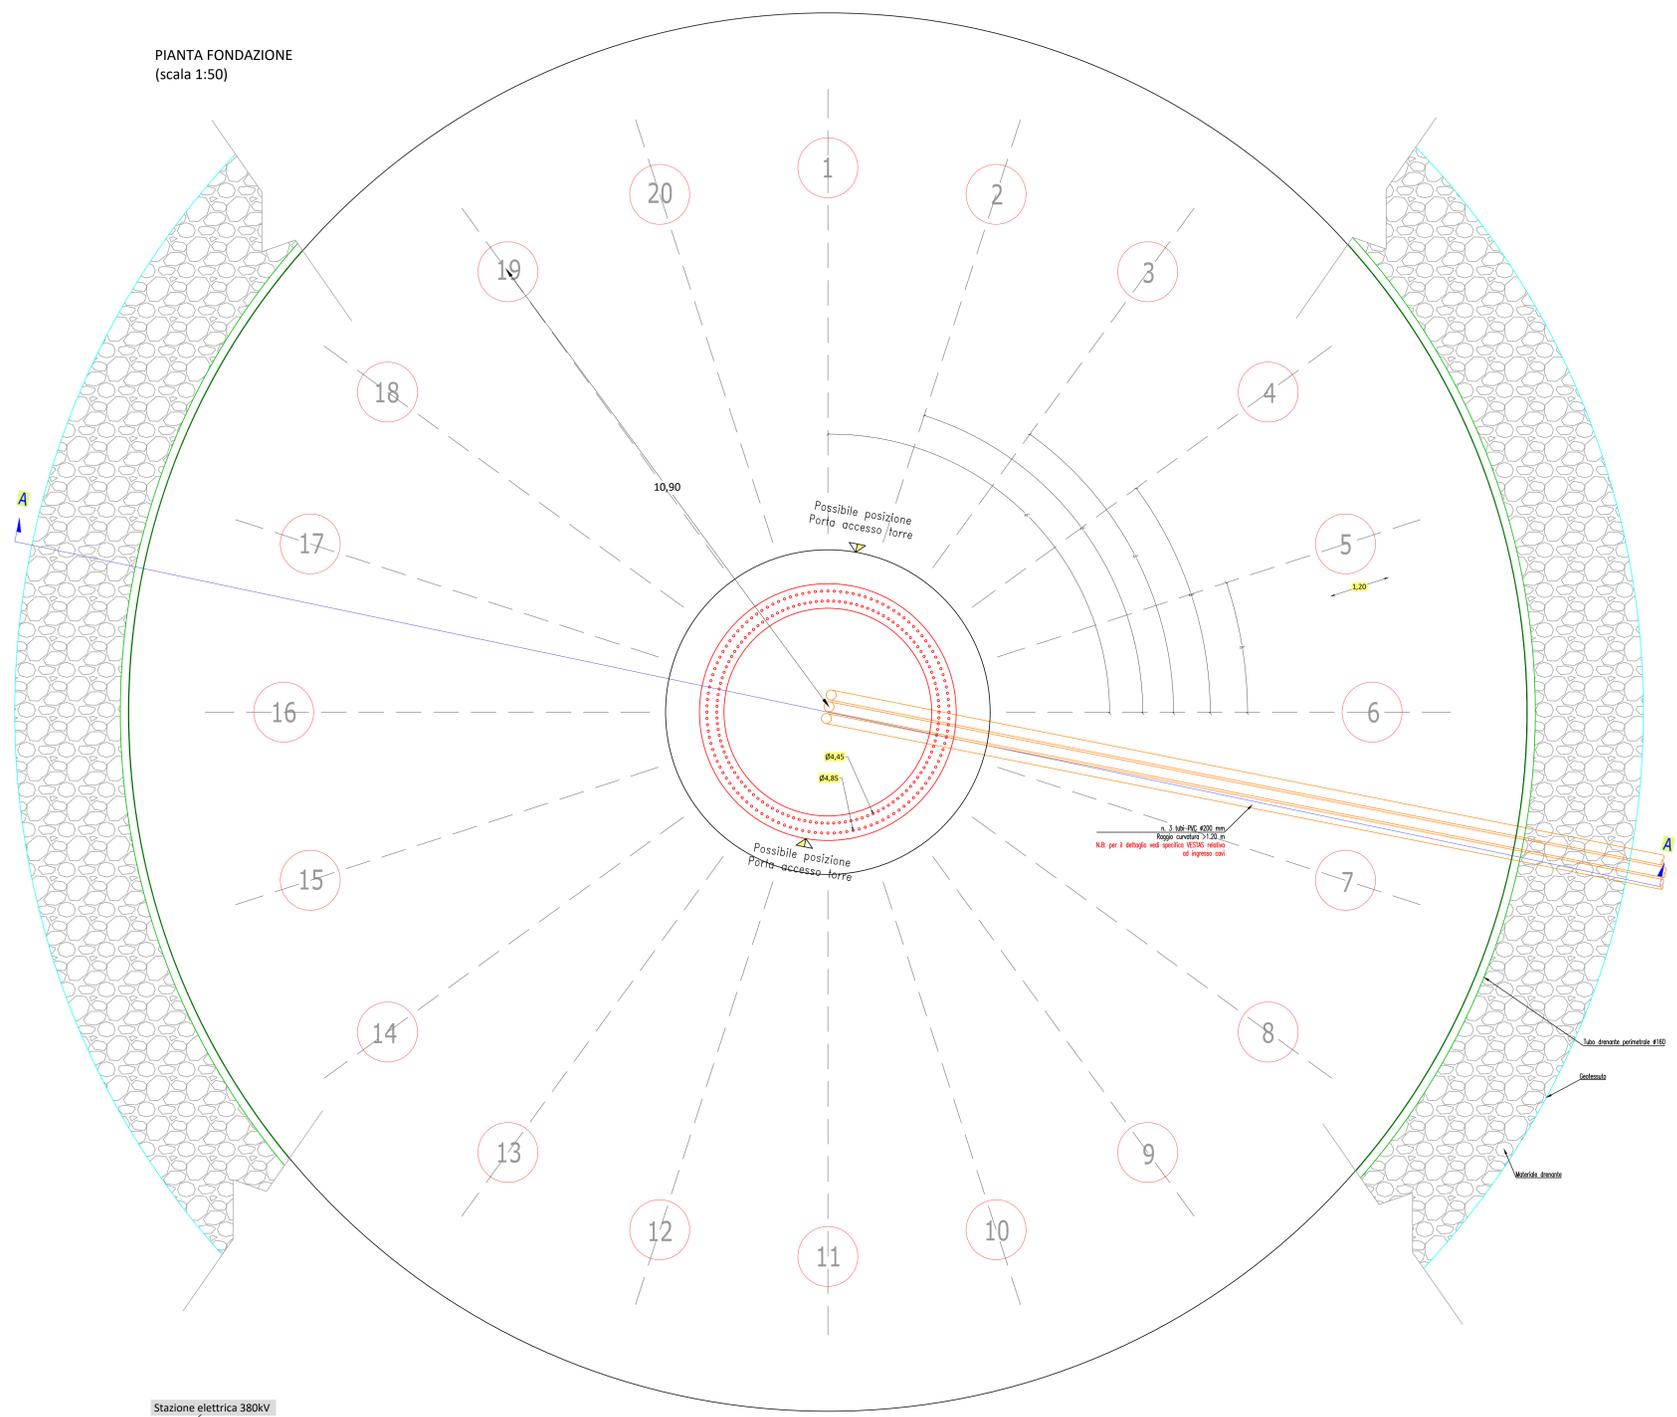

SEZIONE A-A  
(scala 1:50)

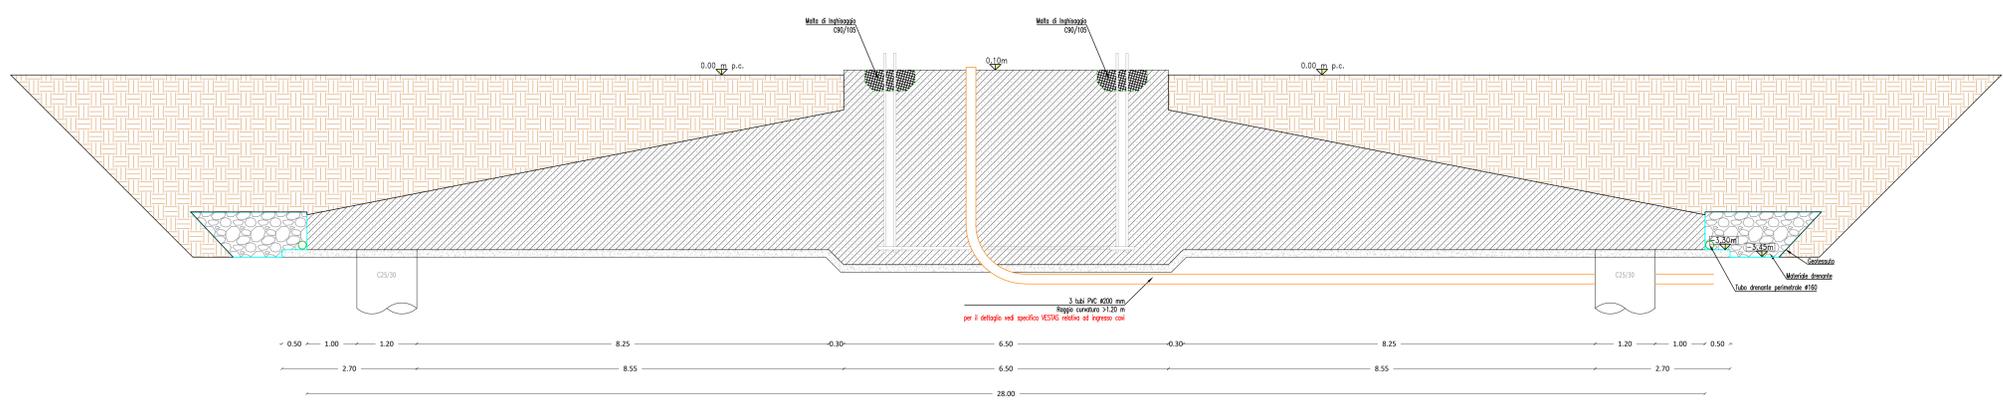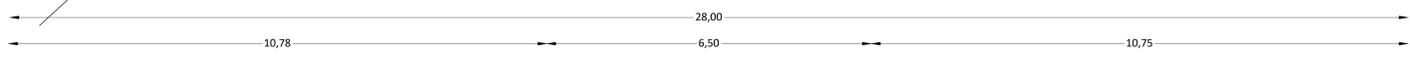

Scala 1:500



Committente:  
**Monty Wind S.R.L.**  
Monty Wind S.R.L.  
Via Sardegna, 40  
00187 Roma  
P.IVA/C.F.: 16368881005

Titolo del Progetto:  
**Parco Eolico "Monty" sito nei Comuni di: Montenero di Bisaccia e Montecifone**

Documento:  
**PARTICOLARI COSTRUTTIVI DELL'AEROGENERATORE: PIANTE E SEZIONE FONDAZIONE**

N° Documento:  
**IT-VESMON-TEN-PRO-DW-10**

Progettista:  
**TENPROJECT**  
sede legale e operativa: San Marco Savinella (BN) Località Chiaravalle snc Area Industriale sede operativa: Lucera (FG) via Alfonso La Cava 114 P.IVA 0140494022 Azienda con sistema gestione qualità Certificato N. 80 100 11873

Progettista:  
**Dott. Ing. Nicola FORTE**

Rev	Data Revisione	Descrizione	Redatto	Controllato	Approvato
00	Settembre 2022	Richiesta VIA	PPF	NF	NF