



RISERVA IDRICA ANTINCENDIO E LOCALE TECNICO INTERRATI
SCALA 1:50

PIANTA COPERTURA



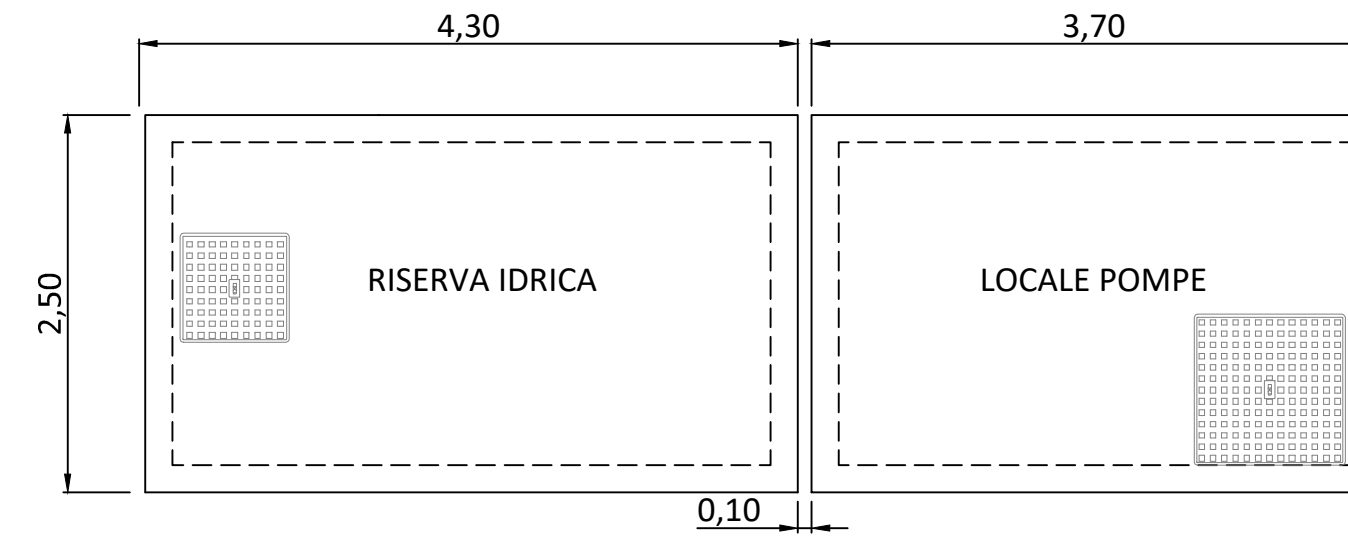


SEZIONE

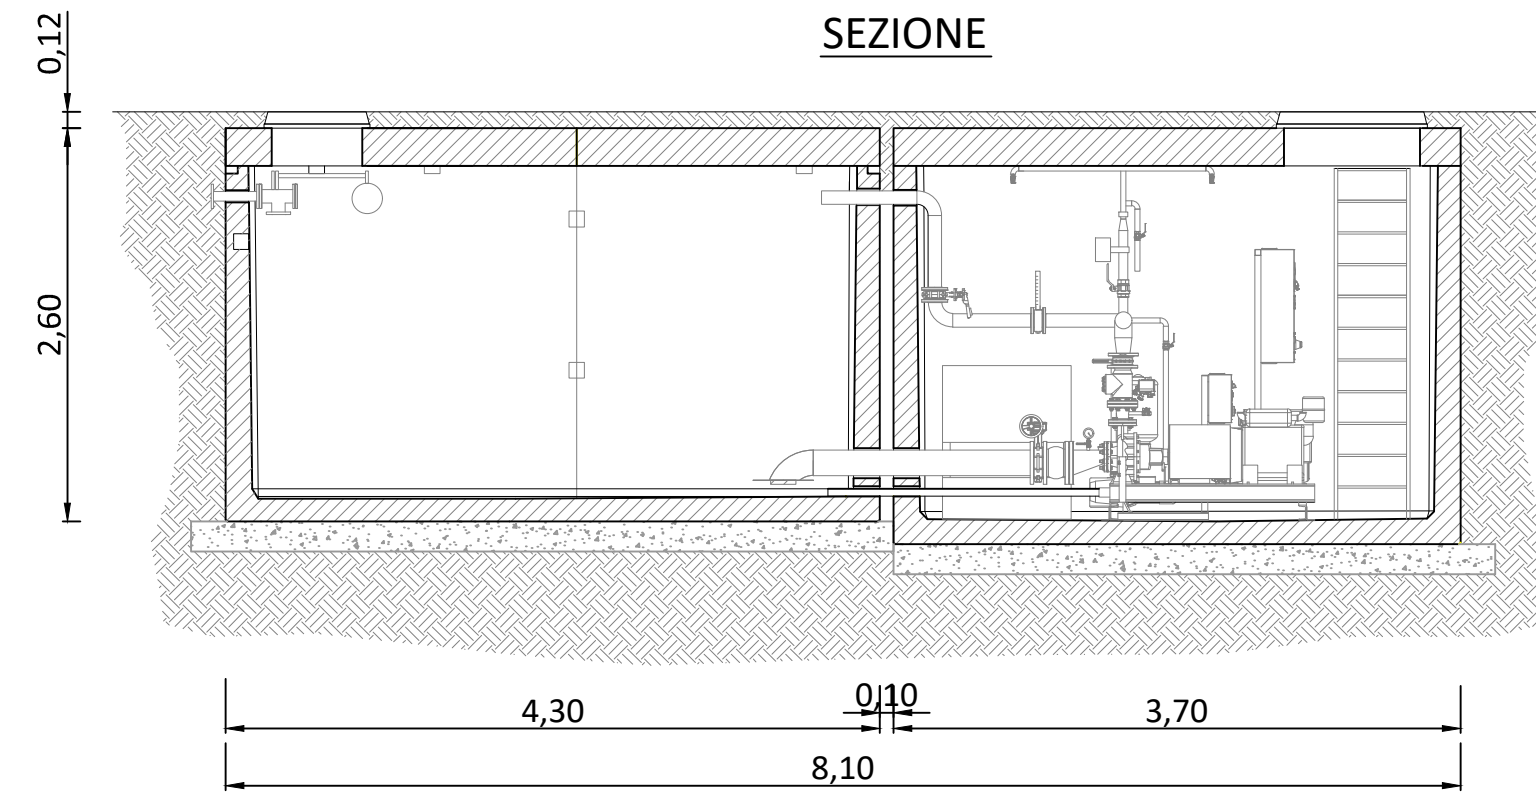

IMPIANTO DI TRATTAMENTO ACQUE DI PRIMA PIOGGIA -SCALA 1:50

PIANTA COPERTURE

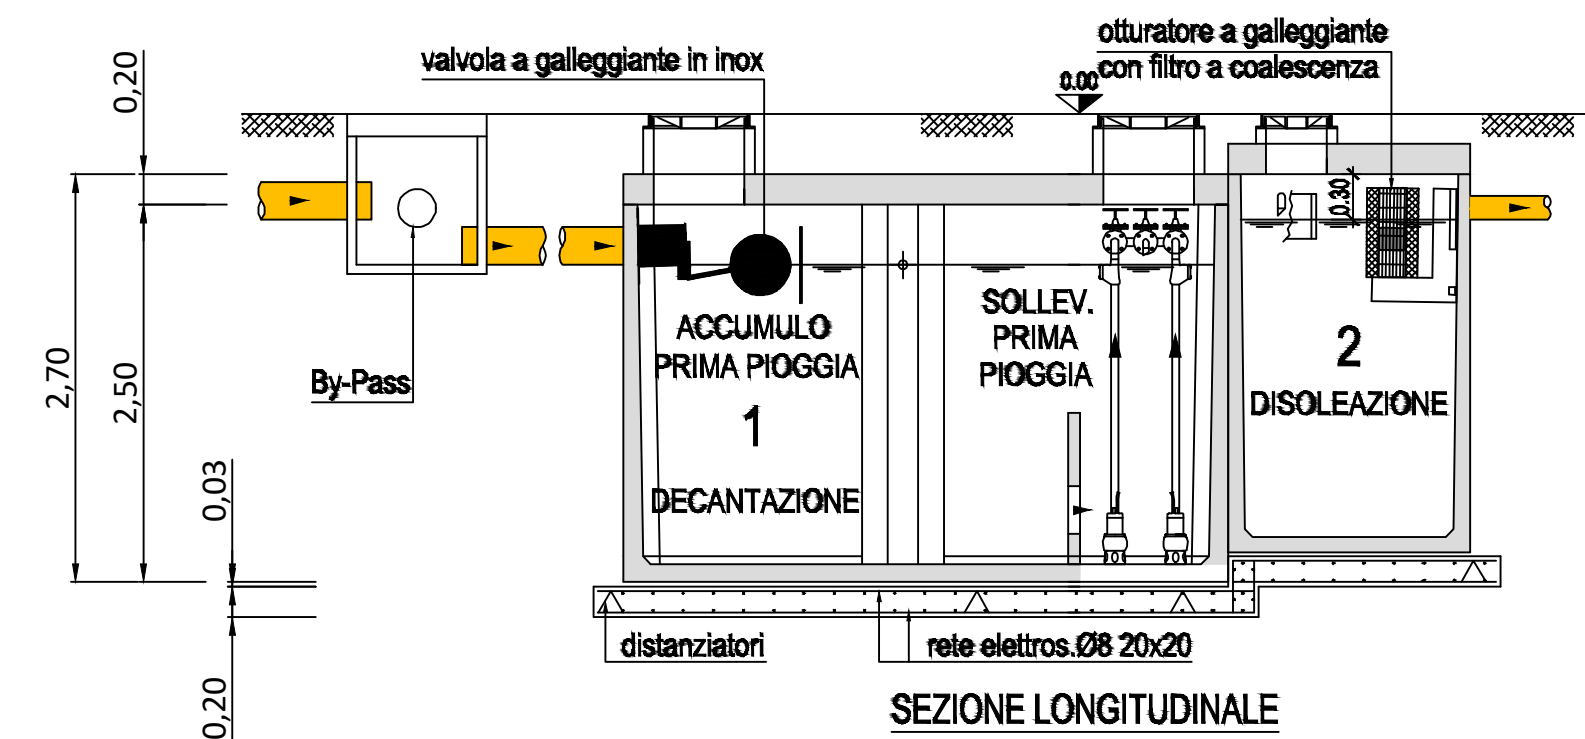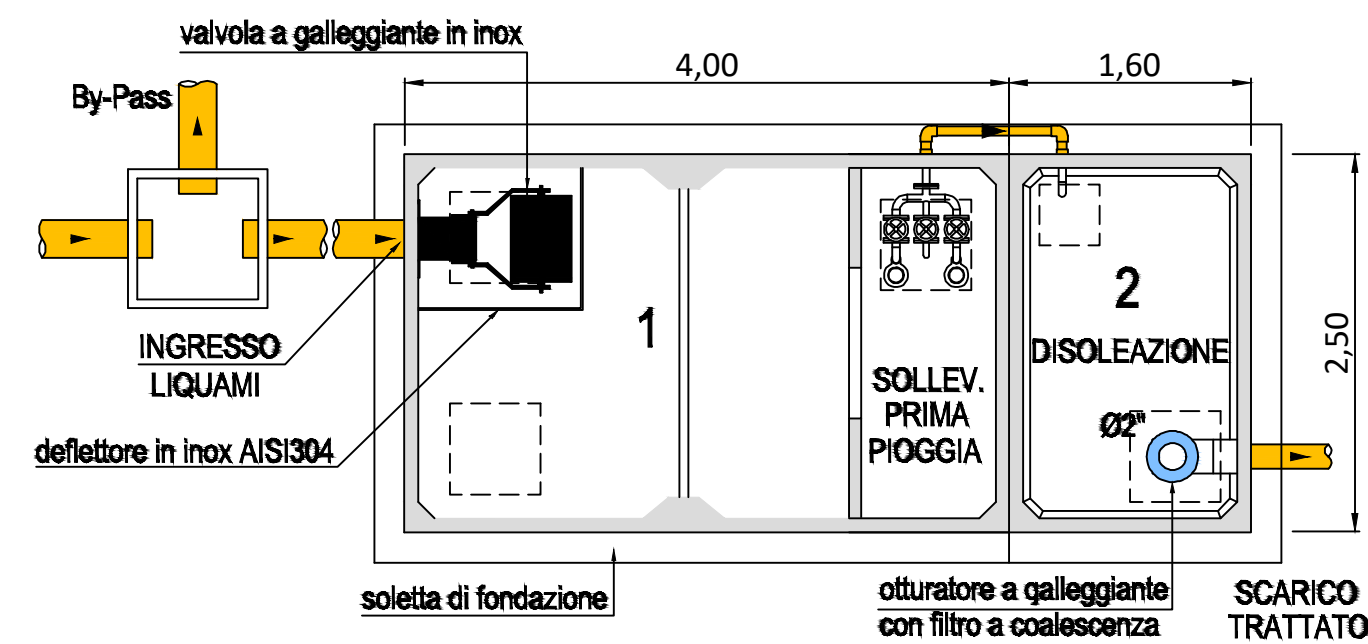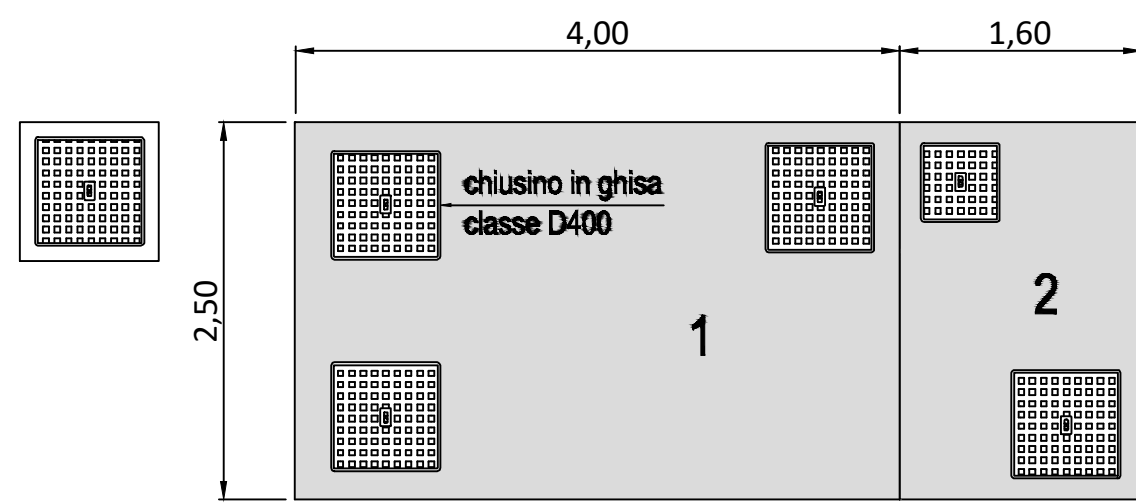



Regione Autonoma della Sardegna



Comune di Escalaplano

Committente:

Escala Wind Srl

Escala Wind Srl

Via Sardegna, 40
00187 Roma
P.IVA/C.F. 15802461002

Titolo del Progetto:

Parco Eolico
ESCALAPLANO
sito nel Comune di Escalaplano (SU)

Documento:

**PROGETTO OPERE ELETTRICHE
SISTEMA DI TRATTAMENTO ACQUA
DI PRIMA PIOGGIA**

N.Documento:

IT-VeEsca-CLP-EW-LY-DW-012-Rev.0



Viale Michelangelo, 71
80129 Napoli
TEL.081 579 7998
mail: tecnico.inse@gmail.com

Progettista:

Amm. Francesco Di Maso
Ing. Luigi Malafarina
Ing. Pasquale Esposito
Ing. Nicola Galdiero



Rev	Data Revisione	Descrizione	Redatto	Controllato	Approvato
00	Febbraio 2023	prima emissione	INSE srl	F. Di Maso	Escala Wind Srl