

COMUNE DI MESAGNE



Realizzazione di un impianto Agrovoltaico della potenza in DC di 17,262 MW e AC di 16,000 MW denominato “MESAGNE”, in località Punta della Specchia nel comune di Mesagne (BR) e delle relative opere di connessione alla Rete di Trasmissione dell’energia elettrica Nazionale (RTN), nell’ambito del procedimento P.U.A. ai sensi dell’art. 27 del D.Lgs. 152/2006 e s.m.i.

<p>ELABORATO: Relazione tecnico descrittiva</p> <p>NOME DOCUMENTO: MES_24_Relazione tecnico descrittiva</p>	<p>Relazione tecnica descrittiva</p>	<p>DATA: Novembre 2021</p>																											
		<p>POTENZA DC 17,262 MW</p> <p>POTENZA AC 16,000 MW</p>																											
<p>TIMBRO E FIRMA</p> 	<p>TECNICO: Ing. Alessandro Massaro</p>	<p>SVILUPPATORE</p> <p>np enne. pi. studio s.r.l. 70132 Bari - Lungomare IX Maggio, 38 Tel. + 39.080.5346068 e-mail: pietro.novielli@ennepistudio.it</p>																											
<table border="1"> <tr><td>02</td><td></td><td></td><td></td><td></td><td></td></tr> <tr><td>01</td><td></td><td></td><td></td><td></td><td></td></tr> <tr><td>00</td><td></td><td>Prima emissione</td><td>Ing. Alessandro Massaro</td><td>Ing. Alessandro Massaro</td><td>Mesagne Srl</td></tr> <tr><td>N.</td><td>DATA</td><td>DESCRIZIONE</td><td>ELABORATO</td><td>VERIFICATO</td><td>APPROVATO</td></tr> </table>	02						01						00		Prima emissione	Ing. Alessandro Massaro	Ing. Alessandro Massaro	Mesagne Srl	N.	DATA	DESCRIZIONE	ELABORATO	VERIFICATO	APPROVATO					
02																													
01																													
00		Prima emissione	Ing. Alessandro Massaro	Ing. Alessandro Massaro	Mesagne Srl																								
N.	DATA	DESCRIZIONE	ELABORATO	VERIFICATO	APPROVATO																								



MESAGNE SRL

PEC: mesagne_1@pec.it T: +39 02 45440820

SOMMARIO

1. <u>PREMESSA</u>	4
2. <u>MOTIVAZIONI DELL'INTERVENTO</u>	4
3. <u>ANALISI DELLE RICADUTE SOCIALI, OCCUPAZIONALI ED ECONOMICHE A LIVELLO LOCALE</u>	6
4. <u>IL PROGETTO AGROVOLTAICO</u>	9
5. <u>INQUORAMENTO TERRITORIALE E DATI GENERALI</u>	10
5.1 DATI GENERALI DELL' IMPIANTO AGROVOLTAICO: CARATTERISTICHE DELLE PRINCIPALI APPARECCHIATURE DELL'IMPIANTO ED ELEMENTI PROGETTUALI	19
6. <u>QUADRO NORMATIVO GENERALE DI RIFERIMENTO</u>	22
7. <u>ELEMENTI PROGETTUALI</u>	24
7.1 STRUTTURE DI SUPPORTO E PANNELLI FOTOVOLTAICI	24
7.2 CABINE DI CAMPO	26
7.3 LAYOUT STAZIONE DI ELEVAZIONE	40
7.4 CARATTERISTICHE TECNICHE DELL'ELETTRODOTTO IN SCAVO E RELATIVO DIMENSIONAMENTO	42
7.5 FASI DI CANTIERE	50
COSTRUZIONE	50
DISMISSIONE	51
7.6 OPERE CIVILI	51
VIABILITÀ, ACCESSI E RECINZIONE	51
CABINE DI CAMPO E CABINA DI CONSEGNA	52
8. <u>MODALITA' DI POSA DEI CAVI</u>	57
9. <u>SISTEMA DI MONITORAGGIO DELL' IMPIANTO</u>	60
10. <u>IMPIANTO DI ILLUMINAZIONE/VIDEOSORVEGLIANZA</u>	60
11. <u>PROGETTO DEL SISTEMA DI EQUILIBRIO IDRICO</u>	63
12. <u>ANALISI PRODUCIBILITA' ELETTRICA E CALCOLO DELLA CO₂ EVITATA</u>	65
12.1.1 CRITERI PROGETTUALI PER LA MASSIMA EFFICIENZA	66
13. <u>INTERFERENZE ED ATTRAVERSAMENTI</u>	68

13.1 INTERFERENZE DI CAMPO	68
13.2 INTERFERENZE DEL CAVIDOTTO	68
<u>14. CRONOPROGRAMMI DELLE ATTIVITÀ</u>	<u>80</u>
<u>15. GESTIONE DEI RIFIUTI</u>	<u>83</u>
<u>16. COMPUTO METRICO ESTIMATIVO DEL PIANO DI DISMISSIONE E SMALTIMENTO.</u>	<u>85</u>
<u>17. COSTI IMPIANTO</u>	<u>86</u>
<u>18. PRIME INDICAZIONI SULLA SICUREZZA</u>	<u>87</u>
<u>19. CONCLUSIONI</u>	<u>87</u>

1. PREMESSA

La seguente *Relazione Tecnico Descrittiva* è relativa al progetto di un impianto agrovoltaico, denominato “MESAGNE”, della potenza nominale in DC di 17,262 MW e potenza in AC di 16 MW, sito in località “Punta della Specchia” nel comune di Mesagne (BR). La cessione dell’energia prodotta dall’impianto fotovoltaico alla Rete di Trasmissione dell’energia elettrica Nazionale (RTN) avverrà attraverso il collegamento dello stesso alla Stazione Elettrica Terna esistente denominata “Brindisi Sud”. Tale collegamento prevedrà la realizzazione di un cavidotto interrato in MT che dall’impianto fotovoltaico arriverà su una nuova Stazione Elettrica di Trasformazione Utente 30/150kV collegata alla Stazione Elettrica esistente “Brindisi Sud”.

L’energia prodotta dall’impianto sarà ceduta alla rete di trasmissione nazionale RTN, secondo le condizioni definite dall’Autorità di Regolazione per l’Energia Reti e Ambiente (ARERA).

Benché in Italia, attualmente, la diffusione su vasta scala degli impianti fotovoltaici abbia subito un rallentamento negli anni, ultimamente si stanno riscontrando due fattori incoraggianti: da un lato la maggiore attenzione verso le fonti di energia rinnovabile con conseguente avvio di programmi di incentivazione e supporto finanziario; dall’altro un crescente interesse alle problematiche ambientali da parte dell’opinione pubblica, la quale propende sempre più per un maggiore coinvolgimento in merito all’utilizzo della fonte solare per la produzione di energia elettrica.

In generale, l’applicazione della tecnologia fotovoltaica consente:

- produzione di energia elettrica senza alcuna emissione di sostanze inquinanti;
- il risparmio di combustibile fossile;
- bassissimo inquinamento acustico;
- soluzioni di progettazione del sistema con mitigazione dell’impatto visivo.

Al fine di proporre una infrastruttura energetica che punti a definire standard di qualità territoriale e paesaggistica compatibile con il territorio e con il paesaggio, il progetto vuole cogliere la sfida di “pensare all’energia anche come tema centrale di un processo di riqualificazione della città, come occasione per convertire risorse nel miglioramento delle aree produttive, delle periferie, della campagna urbanizzata creando le giuste sinergie tra crescita del settore energetico, valorizzazione del paesaggi e salvaguardia dei suoi caratteri identitari.” (PPTR; elab. 4.4.1; Linee guida energie rinnovabili; parte 1; p.8)

Ispirandosi al PPTR, agli obiettivi di qualità in esso definiti, e condividendo i contenuti delle Linee guida per le energie rinnovabili, si punta a elaborare un progetto che renda esplicito il rapporto tra lo spazio della produzione, il paesaggio in cui è collocato e l’agricoltura.

In primo luogo si intende dunque collocare il progetto di impianto agrovoltaico all’interno di un più ampio progetto di nuovo paesaggio della produzione, esito cioè della integrazione tra il paesaggio della produzione rurale e il paesaggio della produzione energetica.

2. MOTIVAZIONI DELL’INTERVENTO

Nella presente relazione sono descritti gli elementi di progetto e le motivazioni assunte dal proponente nella definizione dello stesso, le motivazioni tecniche alla base delle scelte progettuali, le misure, i provvedimenti e gli interventi, anche non strettamente riferibili al progetto, che il proponente ritiene opportuno adottare ai fini del migliore inserimento dell'opera nell'ambiente.

Le caratteristiche dell'opera vengono precisate con particolare riferimento a:

- natura dei beni e/o servizi offerti;
- articolazione delle attività necessarie alla realizzazione dell'opera in fase di cantiere, di esercizio e di dismissione;
- previsione delle trasformazioni territoriali di breve e lungo periodo conseguenti alla localizzazione dell'intervento, delle infrastrutture di servizio e dell'eventuale indotto.

Il beneficio ambientale derivante dalla sostituzione con produzione fotovoltaica di altrettanta energia prodotta da combustibili fossili può essere valutato come mancata emissione, ogni anno, di rilevanti quantità di inquinanti.

Tra le principali emissioni associate alla generazione elettrica da combustibili tradizionali vanno ricordati:

- CO₂ (anidride carbonica);
- SO_x (anidride solforosa);
- NO_x (ossidi di azoto).

Tra i gas sopra elencati l'anidride carbonica o biossido di carbonio merita particolare attenzione, infatti, il suo progressivo incremento in atmosfera contribuisce significativamente all'effetto serra causando rilevanti cambiamenti climatici.

Altri benefici del fotovoltaico sono: la riduzione della dipendenza dall'estero, la diversificazione delle fonti energetiche, la regionalizzazione della produzione.

Risulta quindi evidente il contributo che l'energia da fotovoltaico è in grado di offrire al contenimento delle emissioni delle specie gassose che causano effetto serra, piogge acide o che contribuiscono alla distruzione della fascia di ozono.

Vista l'assenza di processi di combustione, la mancanza totale di emissioni aeriformi e l'assenza di emissioni termiche apprezzabili, l'inserimento ed il funzionamento di un impianto solare non è in grado di influenzare le variabili microclimatiche dell'ambiente circostante.

Si può affermare che la produzione di energia tramite l'impianto in progetto non interferirà con il microclima della zona.

I progetti delle energie rinnovabili da fotovoltaico di grande generazione in Italia rappresentano oggi un grande vantaggio per la popolazione. La realizzazione di un impianto fotovoltaico garantisce la produzione di energia elettrica in modo pulito, ma soprattutto ad un basso costo ed impatto ambientale rispetto ai metodi di produzione convenzionali di energia elettrica, come per esempio le centrali a carbone.

Le scelte progettuali, di mitigazione e compensazione che il proponente ha adottato, sono frutto di esperienze acquisite su impianti analoghi oltre che sintesi di best practices, di studi autorevoli, pubblicazioni e ricerche sugli effetti benefici che si possono generare su qualità terreni, biodiversità, carbon footprint e carbonsink.

Il territorio di **Brindisi** ha la grande opportunità di trasformarsi in un territorio “green” e di dare un grande esempio all’Italia intera di come la totale conversione energetica alle fonti rinnovabili a basso costo sia l’unica scelta in futuro possibile.



Figura. Immagine centrale Cerano–Immagine impianto agrovoltaico. Due modi di produrre energia

I vantaggi dell’energia solare sono diventati ormai noti a chiunque. L’obiettivo della strategia energetica nazionale SEN del 2017 è quello di rendere al contempo il paese energeticamente indipendente, facendo risparmiare ai consumatori oltre il 90% di quello che pagano in bolletta, contribuendo alla sostenibilità ambientale, prospettando un futuro migliore per le prossime generazioni a venire. Inoltre, si ritrovano **vantaggi a livello locale** su quelle che sono le ricadute occupazionali e per il tessuto socio-economico territoriale.

3. ANALISI DELLE RICADUTE SOCIALI, OCCUPAZIONALI ED ECONOMICHE A LIVELLO LOCALE

La realizzazione e messa in esercizio di un impianto agrovoltaico, oltre a benefiche ricadute di ambito globale dovute al minore inquinamento per produrre energia elettrica, introduce una serie di ricadute in ambito “locale” positive per il tessuto socio-economico-territoriale; tra queste si possono sicuramente annoverare:

- Aumento degli introiti nelle casse comunali in quanto i Comuni, che ospitano impianti all’interno dei loro terreni demaniali, ottengono una remunerazione una tantum e flussi derivanti dall’imposta comunale sugli immobili che il più delle volte consente un aumento considerevole del bilancio del Comune stesso.
- Incremento delle possibilità occupazionali dovuto agli interventi manutentivi che dovessero risultare necessari
- Maggiore indotto, durante le fasi lavorative, per le attività presenti sul territorio (fornitori di materiale, attività alberghiere, ristoratori...)
- Possibilità di avvicinare la gente alle fonti rinnovabili di energia per permettere la nascita di una maggiore consapevolezza nei problemi energetici e un maggiore rispetto per la natura.
- Possibilità di generare, con metodologie eco-compatibili, energia elettrica in zone che sono generalmente in forte deficit energetico rispetto alla rete elettrica nazionale.
- Sviluppo di un progetto agricolo su area non occupata direttamente da impianto, che considera una coltivazione di specie agrarie erbacee di pregio, oltre a delle aree destinate alla coltivazione di specie

arbustive ed arboree che andranno a migliorare sia il contesto paesaggistico rurale che l'habitat per pronubi e fauna selvatica stanziale e migratoria.

Si possono poi distinguere: Ricadute occupazionali dirette, Ricadute occupazionali indirette, occupazioni permanenti e occupazioni temporanee.

RICADUTE OCCUPAZIONALI DIRETTE

Sono date dal numero di addetti direttamente impiegati nel settore oggetto di analisi (es: fasi di progettazione degli impianti, costruzione, installazione, O&M).

RICADUTE OCCUPAZIONALI INDIRETTE

Sono date dal numero di addetti indirettamente correlati alla produzione di un bene o servizio e includono gli addetti nei settori "fornitori" della filiera sia a valle sia a monte.

OCCUPAZIONE PERMANENTE

L'occupazione permanente si riferisce agli addetti impiegati per tutta la durata del ciclo di vita del bene (es: fase di esercizio e manutenzione degli impianti).

OCCUPAZIONE TEMPORANEA

L'occupazione temporanea indica gli occupati nelle attività di realizzazione di un certo bene, che rispetto all'intero ciclo di vita del bene hanno una durata limitata (es. fase di installazione degli impianti).

Come si può desumere dai grafici sotto riportati (fonte GSE e Greenpeace) il fotovoltaico è la tecnologia con il valore più alto in termini occupazionali sia a livello storico che statistico.

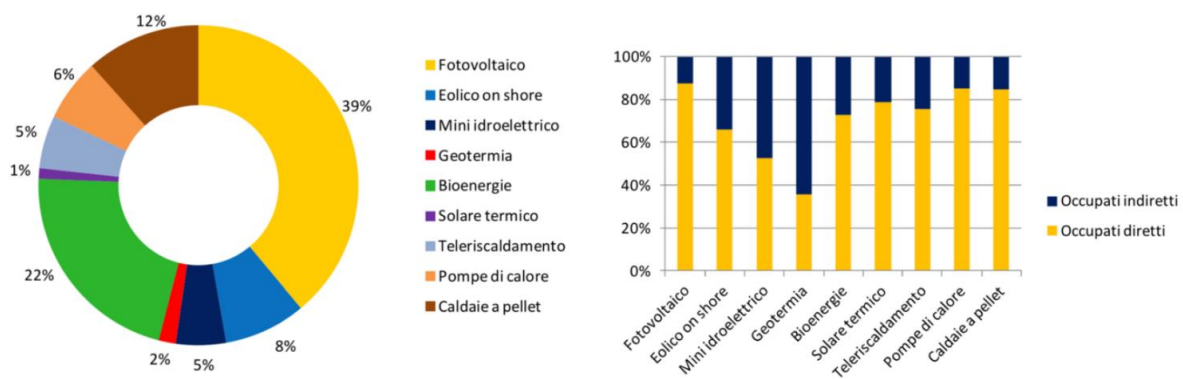


Figura. Indicatori occupazionali (grafici – fonte: GSE e GREENPEACE)

Nel caso specifico del progetto, saranno valorizzate maestranze e imprese locali per appalti nelle zone interessate dal progetto, tanto nella fase di progettazione e sviluppo che nella costruzione oltre che nelle operazioni di gestione, manutenzione e infine dismissione.

FASE DI PROGETTAZIONE E SVILUPPO:

- Mediazione immobiliare
- Rilevazioni topografiche
- Ingegneria e permitting
- Consulenze specialistiche (acustica, agronomica, avi faunistica)

- Consulenza legale
- Notarizzazione

FASE DI ESECUZIONE:

Le lavorazioni previste sono

- Rilevazioni topografiche
- Movimentazione di terra
- Montaggio di strutture metalliche in acciaio e lega leggera
- Posa in opera di pannelli fotovoltaici
- Realizzazione di cavidotti e pozzetti
- Connessioni elettriche e cablaggi
- Realizzazione di edifici in cls prefabbricato e muratura
- Realizzazione di cabine elettriche
- Realizzazioni di strade bianche e asfaltate
- Sistemazione delle aree a verde e delle fasce di mitigazione
- Sistemazione e preparazione delle aree adibite a progetto agricolo

Le professionalità richieste ed impiegate saranno pertanto:

- Operai edili (muratori, carpentieri, addetti a macchine movimento terra, addetti manutenzione strade)
- Topografi
- Eletttricisti generici e specializzati
- Geometri/Ingegneri/Architetti
- Agronomi/Geologi/Tecnici competenti in acustica
- Personale di sorveglianza
- Operai agricoli
- Piccoli trasportatori locali

E' indubbio che saranno coinvolte indirettamente anche realtà al contorno come ad esempio B&B, alberghi, ristoranti, bar.

FASE DI ESERCIZIO E MANUTENZIONE

Durante il periodo di esercizio dell'impianto, saranno impiegate maestranze per la manutenzione, la gestione e supervisione dell'impianto, oltre che per la sorveglianza dello stesso. Alcune di queste figure professionali saranno impiegate in modo continuativo, come ad esempio il personale di gestione/supervisione tecnica e di sorveglianza (O&M). Altre figure verranno impiegate occasionalmente al momento del bisogno, ovvero quando si presenta la necessità di manutenzioni ordinarie o straordinarie dell'impianto. La tipologia di figure professionali richieste in questa fase sono, oltre ai tecnici della supervisione dell'impianto e al personale di sorveglianza, elettricisti, operai edili, artigiani e operai agricoli/giardinieri per la manutenzione del terreno di pertinenza dell'impianto (taglio dell'erba, sistemazione delle aree a verde ecc.). Nell'intervento è inoltre prevista la realizzazione di una importante area di progetto agricolo per la quale è già in fase di definizione un accordo con una realtà agricola locale.

FASE DI ESERCIZIO E MANUTENZIONE

Per la dismissione saranno coinvolte le medesime figure tecniche e le manovalanze che erano state previste per la realizzazione.

4. IL PROGETTO AGROVOLTAICO

Il livello raggiunto della proposta progettuale è il risultato di una attenta analisi del territorio, delle realtà locali e del mercato agricolo regionale e nazionale nonché sintesi delle best practices legate alla realizzazione di impianti fotovoltaici a terra, sia sul territorio nazionale che estero, che così proposte e integrate in un progetto agricolo costituiscono un unicum.

In nessun progetto di impianti a terra ad oggi ci si è mai spinti a questa attenzione verso il trattamento dei terreni, le mitigazioni nonché le compensazioni, allo studio dei materiali oltre che agli inserimenti nel paesaggio. Sono almeno 10 anni che si parla di “agrovoltaico” e molto spesso si vedono soluzioni progettuali che di agricolo hanno solo il “claim” e che mirano ad essere una scorciatoia per l’ottenimento delle tanto ambite autorizzazioni.

Il concetto sviluppato non è solo un impianto fotovoltaico, né solo un progetto agricolo, ma la sintesi efficace e punto di convergenza reale e sostenibile di due realtà sino ad oggi contrapposte.

Il progetto agricolo, partendo dal know how di aziende agricole gestite dal management aziendale, nonché da consulenze e collaborazioni attive con agronomi, ricercatori e tecnici qualificati sarà inoltre un’esperienza di agricoltura sostenibile, che genererà meccanismi virtuosi di coinvolgimento di realtà locali e territoriali; realtà con le quali si intende dialogare per definire modalità di gestione e uso delle aree nonché per eventuali progetti di ricollocamento di realtà fragili e disagiate e che portino ad una agricoltura dolce, sostenibile e non intensiva, socialmente giusta e utile e ad un’agricoltura fautrice di un miglioramento nella percezione paesaggistica ed identitaria. Attualmente si sta cercando un dialogo per trovare la sinergia e la formula corretta e individuare le realtà che potrebbero essere coinvolte concretamente.

Le realtà e le prospettive offerte dalle esperienze di agricoltura sostenibile intersecano molteplici obiettivi: tutelare l’ambiente, sviluppare sistemi alimentari alternativi, realizzare progetti socio-ambientali innovativi, valorizzare il lavoro agricolo (con eque retribuzioni), stimolare processi di partecipazione volti a promuovere la tutela dei beni comuni, valorizzare le capacità di persone svantaggiate, valorizzare le capacità di attività agricole locali.

Il tema della tutela dell’ambiente è un interesse che riguarda non solo la comunità in un determinato luogo e tempo ma anche le generazioni future.

La tutela dell’ambiente non è quindi un diritto di nicchia ma punta al benessere e alla salvaguardia dei beni comuni.

L’agrovoltaico è quindi una pratica che lega tra loro mondi finora rimasti distinti e separati: quello agricolo, quello sostenibile e l’energia e che SKI intende promuovere con questo progetto innovativo per le caratteristiche e la connotazione oltre che per l’approccio ad un tipo di coltivazione maggiormente bio, intesa non solo come tecnica di coltivazione, ma nelle sue più ampie sfaccettature di risparmio energetico, di consumo consapevole e più in generale uno stile di vita sostenibile.

Tutte le aree saranno trattate nel rispetto dei terreni, senza ausilio di mezzi invasivi, con la riscoperta dei tempi lenti della campagna e senza uso di prodotti chimici, tipici di quella agricoltura intensiva che ha deturpato la bontà e la qualità dei terreni. Un’attività agricola che non genererà interferenze con la fauna e avifauna, con l’uomo e la città, ma che convive in equilibrio.

I metodi di coltivazione che verranno adottati permettono di mitigare i danni ambientali creati dall'uomo e tipici dell'agricoltura convenzionale e intensiva (ridurre il rischio idrogeologico, i cambiamenti climatici, la tutela dell'ecosistema, ecc.) e che necessitano di maggiore manodopera (quindi «creano» più posti di lavoro).

L'agricoltura ha due facce molto diverse tra loro ed è su quella positiva che punta con una nuova declinazione in chiave energy.

5. INQUARAMENTO TERRITORIALE E DATI GENERALI

L'area investigata, dista all'incirca 4,56 Km in linea d'aria dalla stazione elettrica "Brindisi Sud". Il sito è destinato ad ospitare un parco agrovoltaico. Il paesaggio fisico in linea generale risulta pianeggiante e composto essenzialmente da terreni in parte incolti ed in parte già occupati da altri parchi fotovoltaici. Come si evince dalla Figura seguente, l'area si presta idonea alla realizzazione dell'impianto agrovoltaico in quanto pianeggiante. Infatti, il dislivello massimo dell'intera area è di circa 2 m.

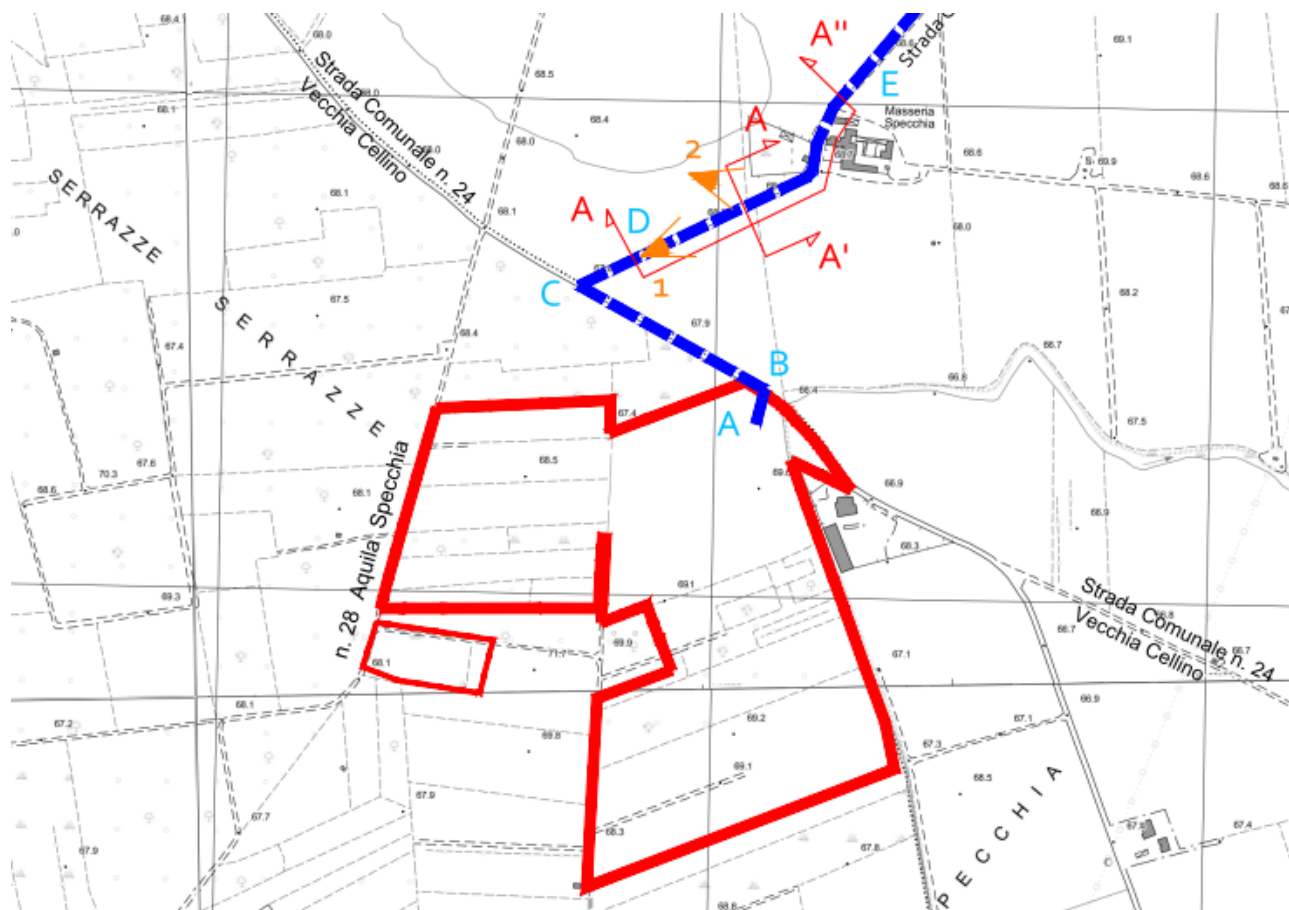


Figura: Ortofoto con curve di livello relative al sito per la realizzazione del parco agrovoltaico.

Il campo agrovoltaico è sito in prossimità di due strade provinciali: la strada Comunale n. 24, che fiancheggia parte del lato nord-est del campo, e la strada provinciale n. 80.



Analizzando nello specifico il dettaglio del cavidotto MT in uscita alla cabina di impianto del campo, si osserva che esso si incanala nella rete esterna mediante posa interrata nella Strada Comunale n. 24 Vecchia Cellino, per poi seguire il tracciato del cavidotto.



I cavi MT andranno in elevazione in prossimità della Stazione Elettrica "Brindisi Sud", mediante cabina di elevazione, mostrata dall'area delimitata dal color arancione dello stralcio riportato di seguito.
 La Figura seguente, invece, individua l'area dove verranno realizzate le opere di connessione alla Stazione Elettrica "Brindisi Sud".

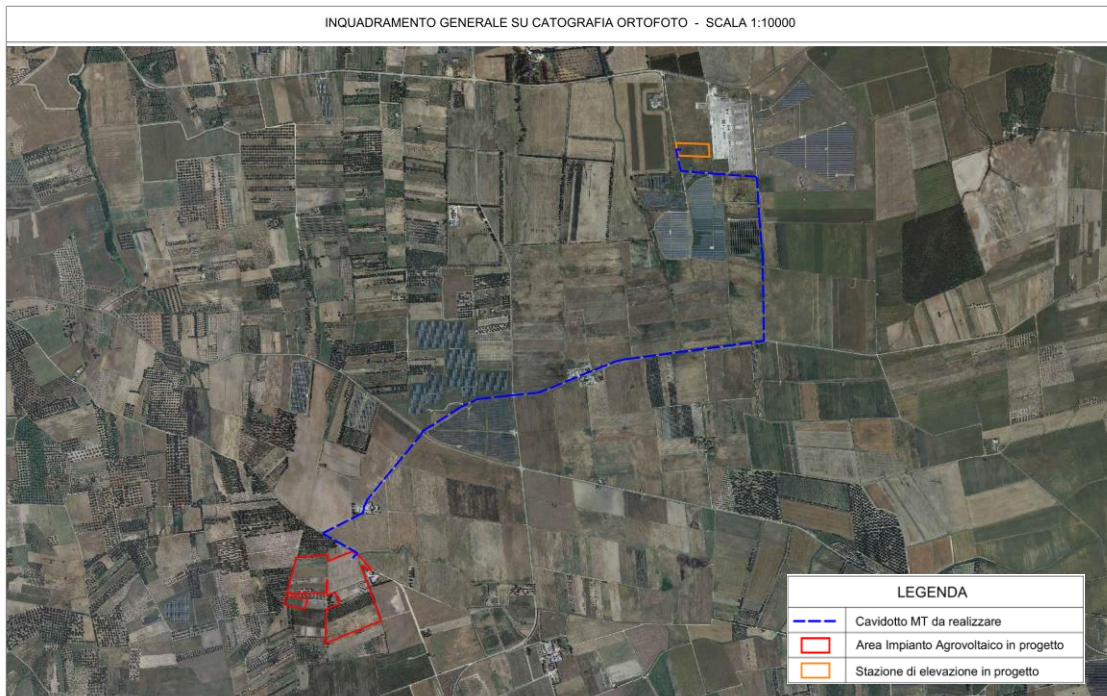


Figura. Geolocalizzazione del sito di interesse da immagine satellitare con indicazione dell' elettrodotto di connessione alla rete AT (SE "Brindisi Sud").

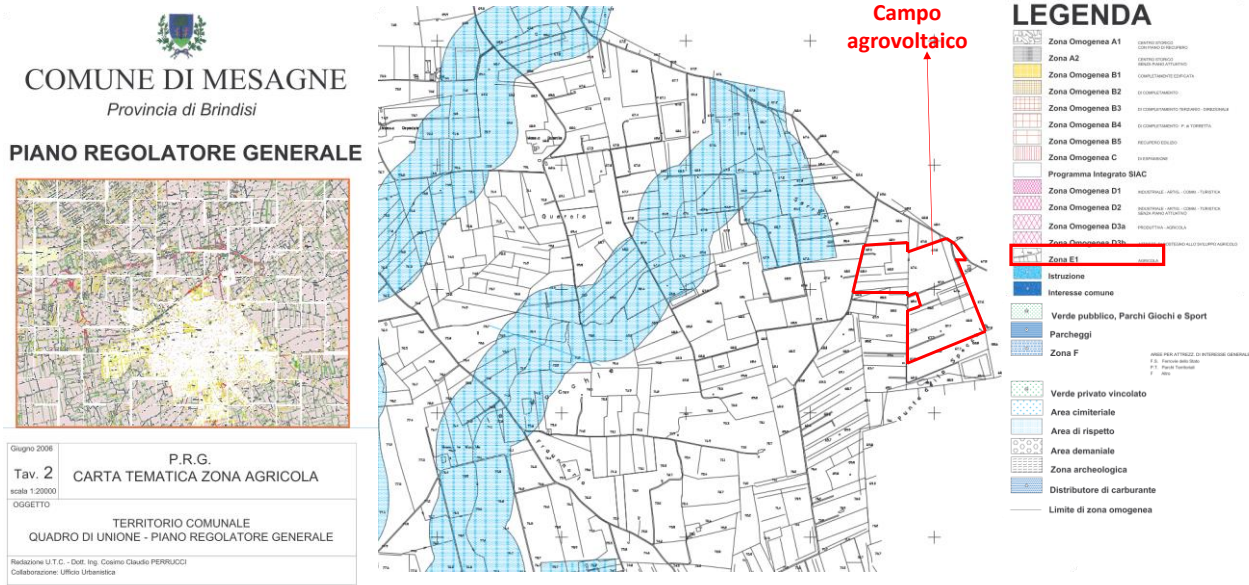


Figura. Inquadramento PRG del sito di interesse (zonizzazione E1 agricola).

Area impianto agrovoltaico ed area stazioni elettriche

L'area dell'impianto ricade nel comune di Mesagne in zona agricola (zona E1 come da Figura). Nel dettaglio, l'area risulta avere le seguenti destinazioni urbanistiche:

- Foglio 95 P.Ile 43-44-45-57-54-55- Zona Omogenea E1 – Zona Agricola;

- Foglio 95 P.IIe 56- Zona Omogenea E1 – Zona Agricola;
- Foglio 95 P.IIe 58-60-132-133-152- Zona Omogenea E1 – Zona Agricola;
- Foglio 95 P.IIe 61-62-178-179- Zona Omogenea E1 – Zona Agricola;
- Foglio 95 P.IIe 64-155-156-157-158-159-160-70- Zona Omogenea E1 – Zona Agricola;
- Foglio 95 P.IIe 66-74-75-76-95-96- Zona Omogenea E1 – Zona Agricola;
- Foglio 95 P.IIe 71-72-73- Zona Omogenea E1 – Zona Agricola.


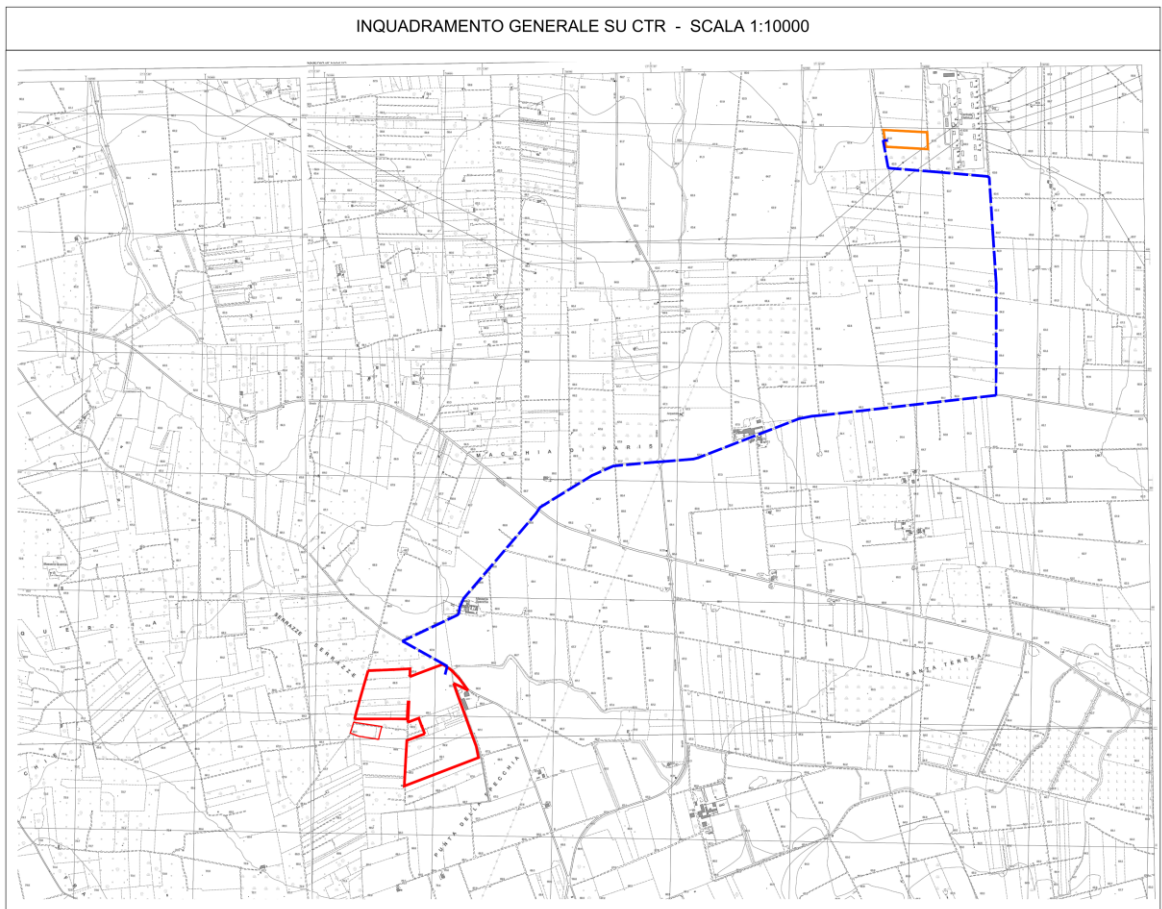


Figura: inquadramento totale su mappa CTR dell'intera area di progetto (area impianto agrovoltaiico - tracciato cavidotto – area stazione di elevazione) fino al raggiungimento della stazione elettrica esistente.

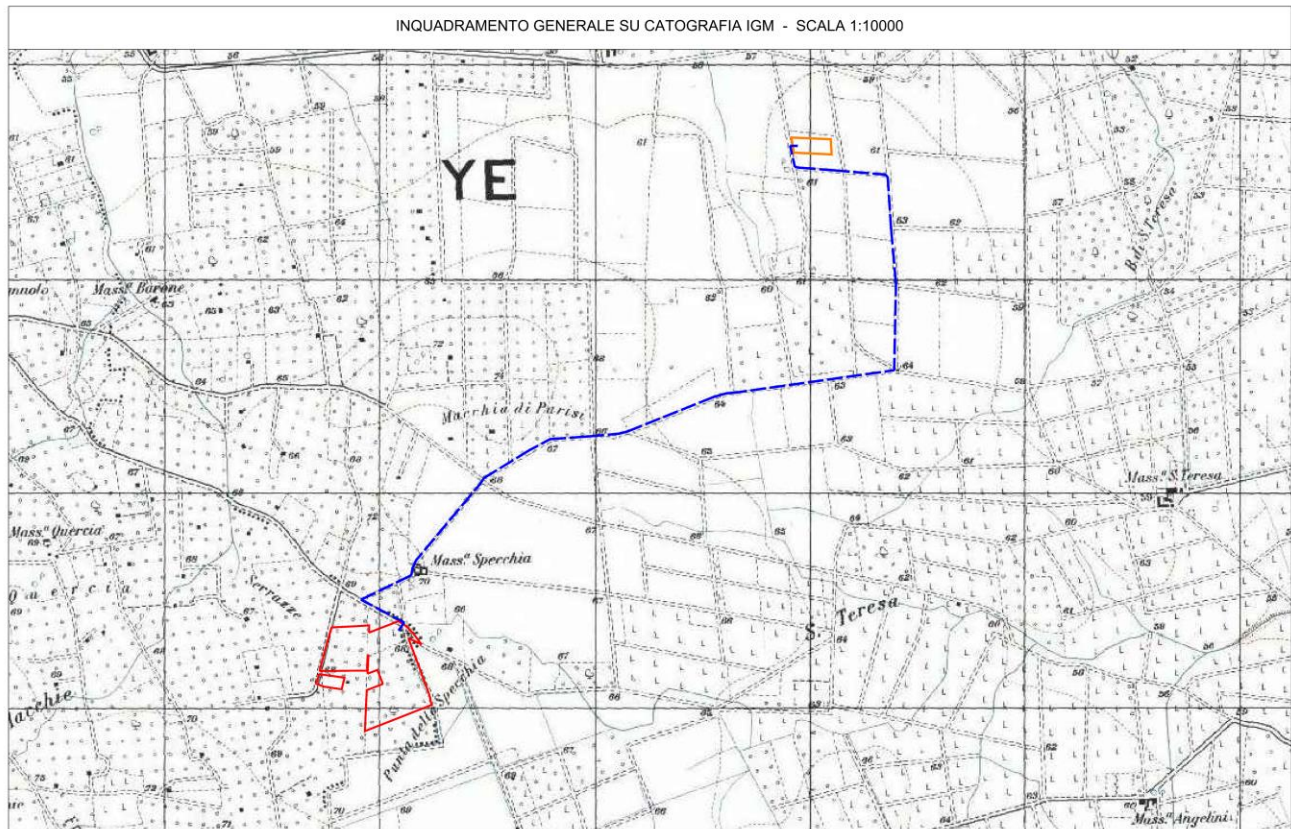

LEGENDA	
- - -	Cavidotto MT da realizzare
□	Area Impianto Agrovoltaiico in progetto
□	Stazione di elevazione in progetto

Figura: inquadramento generale su cartografia IGM dell'intera area di progetto (area impianto agrovoltaiico - tracciato cavidotto - area stazione di elevazione) fino al raggiungimento della stazione Terna esistente.

L'area in prossimità dell'impianto, e di tutto il tracciato dell'elettrodotto, è nella zona **"Classe III - Aree di tipo misto"** (classificazione di destinazione d'uso del territorio inerente il tracciato dell'elettrodotto MT).

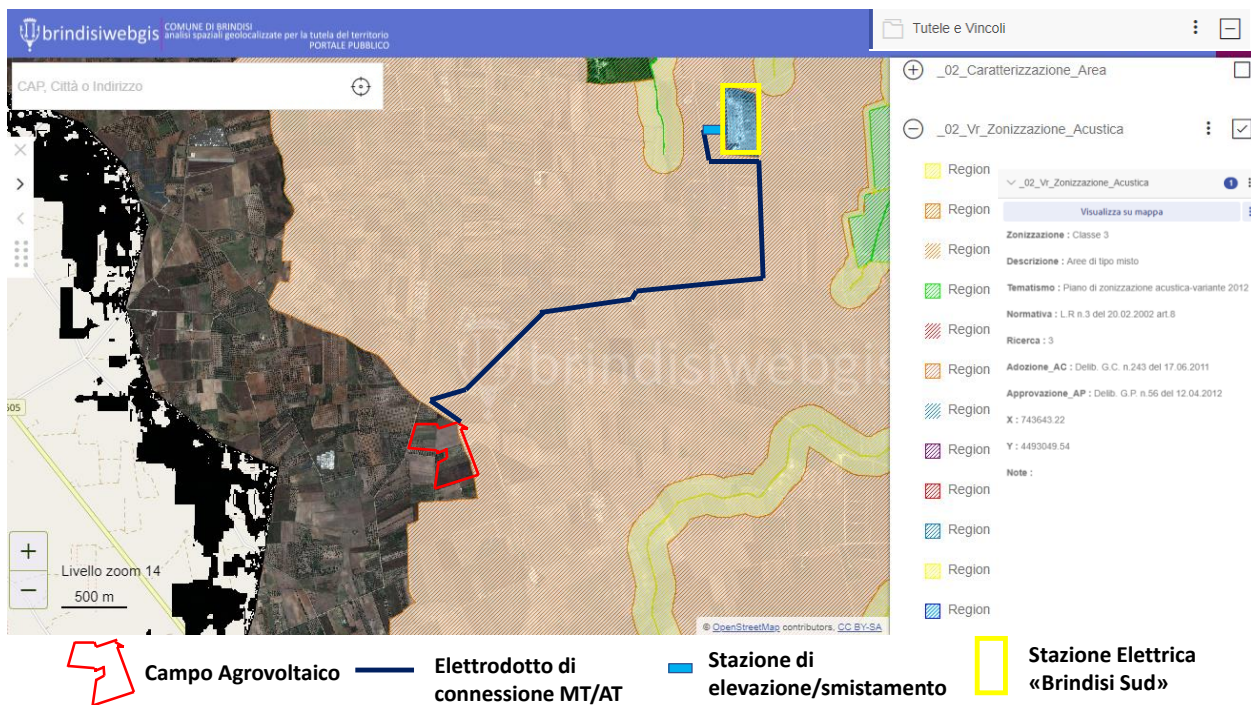


Figura: Zonizzazione acustica (fonte: Brindisi web gis).

Dalla normativa di riferimento (Legge Regionale Puglia 12-2-2002, N.3, “Norme di indirizzo per il contenimento e la riduzione dell’ inquinamento acustico”), risulta il seguente valore limite del livello equivalente di pressione sonora ponderato in scala A (LeqA[dB]):

Classi di destinazione d’uso del territorio	LeqA[dB]	LeqA[dB]
	Periodo diurno	Periodo notturno
III. aree di tipo misto	60	50

Dall’ analisi AdB PAI non si rilevano particolari condizioni di pericolosità e rischio.

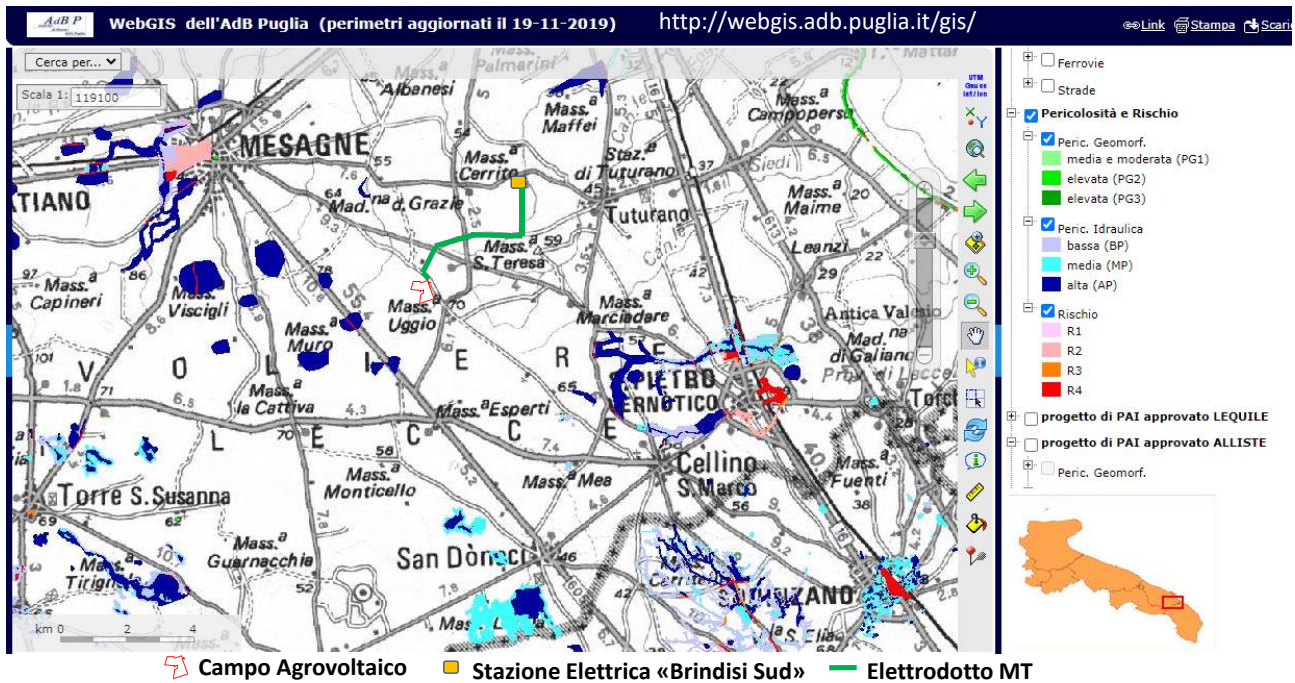


Figura: inquadramento AdB PAI (fonte: http://webgis.adb.puglia.it/gis/map_default.phtml).

Area impianto

Il sito in esame è censito catastalmente nel seguente modo:

Foglio 95 P.IIe 43-44-45-54-55-56-57-58-132-133-60-152-61-62-178-179-155-156-64-157-158-159-160-70-71-72-73-74-75-76-95-96-66 del comune di Mesagne, confinante con i fogli 175-83-94-103-179. L'area interessata di SUPERFICIE CATASTALE LOTTO INTERVENTO è di 15,01 Ha.



Figura: Inquadramento catastale delle particelle interessate dalla futura realizzazione dell'impianto agrovoltaico.

Descrizione tecnica generale

L'impianto di MESAGNE composto da 34.524 pannelli, di potenza nominale pari a 17.262 kWp, sarà suddiviso in 6 sottocampi facenti capo ad un'unica Cabina di Consegna in media tensione a 30 kV, che conterrà le terne delle 6 cabine inverter, di potenza max 2500 kVA e 3.125 kVA, insieme anche ad un trasformatore di almeno 0,4 kV/30 KV per i sistemi ausiliari quali linee di videosorveglianza, luci e prese di servizio. L'uscita in media tensione della Cabina di Consegna sarà collegata, mediante linea MT in cavo interrato al punto di connessione installato presso la stazione di trasformazione 30/150 e quest'ultima sarà collegata, tramite cavo interrato alla stazione di elevazione, a sua volta collegata alla Stazione Elettrica (SE) di trasformazione 380/150 kV denominata "Brindisi Sud".

Riassumendo, il progetto del collegamento elettrico del suddetto parco fotovoltaico alla RTN prevede la realizzazione delle seguenti opere:

- Rete in MT eseguita in cavo interrato a 30 kV dal campo fotovoltaico ad una stazione di trasformazione 30/150;
- N. 1 Stazione elettrica di trasformazione 30/150 kV;
- N.1 elettrodotto in cavo aereo per il collegamento della nuova stazione di trasformazione alla sezione 150 kV della Stazione 380/150 kV denominata "Brindisi Sud".

Completano le opere dell'impianto fotovoltaico:

- Quadri di parallelo stringa ('string box') collocati in posizione più possibile baricentrica rispetto ai rispettivi sottocampi fotovoltaici per convogliare le stringhe di moduli e permettere il sezionamento della sezione CC di impianto. Gli string box sono equipaggiati di dispositivi di protezione e di monitoraggio dei parametri di funzionamento.
- Opere di cablaggio elettriche (in corrente continua e corrente alternata aux BT/MT) e di comunicazione.
- Rete di terra ed equipotenziale di collegamento di tutte le strutture di supporto, cabine ed opere accessorie potenzialmente in grado di essere attraversate da corrente in caso di guasto o malfunzionamento degli Impianti.
- Sistema di monitoraggio e di acquisizione dati su base continua.
- Ripristino di strade bianche per il raggiungimento delle cabine inverter e della cabina di consegna
- Fondazioni in c.a. di sostegno dei cabinati.
- Recinzioni e cancelli per la perimetrazione delle aree coinvolte ed il controllo degli accessi.

5.1 DATI GENERALI DELL' IMPIANTO AGROVOLTAICO: CARATTERISTICHE DELLE PRINCIPALI APPARECCHIATURE DELL'IMPIANTO ED ELEMENTI PROGETTUALI

L'impianto Agrovoltaico "Mesagne", è caratterizzato dalle seguenti specifiche tecniche riportate nella relazione *Informazioni Identificative*:

DATI TECNICI PROGETTO AGROVOLTAICO	
IMPIANTO AGROVOLTAICO	
TOTALE MODULI DA 500 W :	34.524
POTENZA IN DC :	17,262 MW
POTENZA IN AC :	16,000 MW
NUMERO SOTTOCAMPI :	6
SUPERFICIE CATASTALE LOTTO INTERVENTO :	15,01 Ha
AREA CINTATA INTERVENTO :	13,21 Ha
SUPERFICIE OCCUPATA DAI PANNELLI :	6,87 Ha
SUPERFICIE OCCUPATA DALLA VIABILITA' INTERNA :	0,56 Ha
SUPERFICIE DEI CABINATI :	586 mq
VOLUME DEI CABINATI :	702 mc
NUMERO PALI ILLUMINAZIONE E VIDEOSORVEGLIANZA :	31

PROGETTO AGRICOLO	
ETTARI LEGUMINOSE AUTORISEMINANTI:	7,31 Ha
ETTARI CARCIOFO BRINDISNO IGP:	4,36 Ha
ETTARI STRISCE DI IMPOLLINAZIONE:	1,57 Ha
ETTARI DEDICATI A SIEPI ALTERNATE:	0,59 Ha
NUMERO DI STALLI PER VOLATILI:	31
NUMERO DI SASSAIE PROTEZIONE ANFIBI/RETTILI:	14
NUMERO DI ARNIE PER API NOMADICHE:	120
ETTARI TOTALI DI ULIVETO REIMPIANTATO:	1,05 Ha



Figura: Stralcio del layout del progetto agrovoltaico (tavola: MES_46_Elaborato grafico_layout impianto).

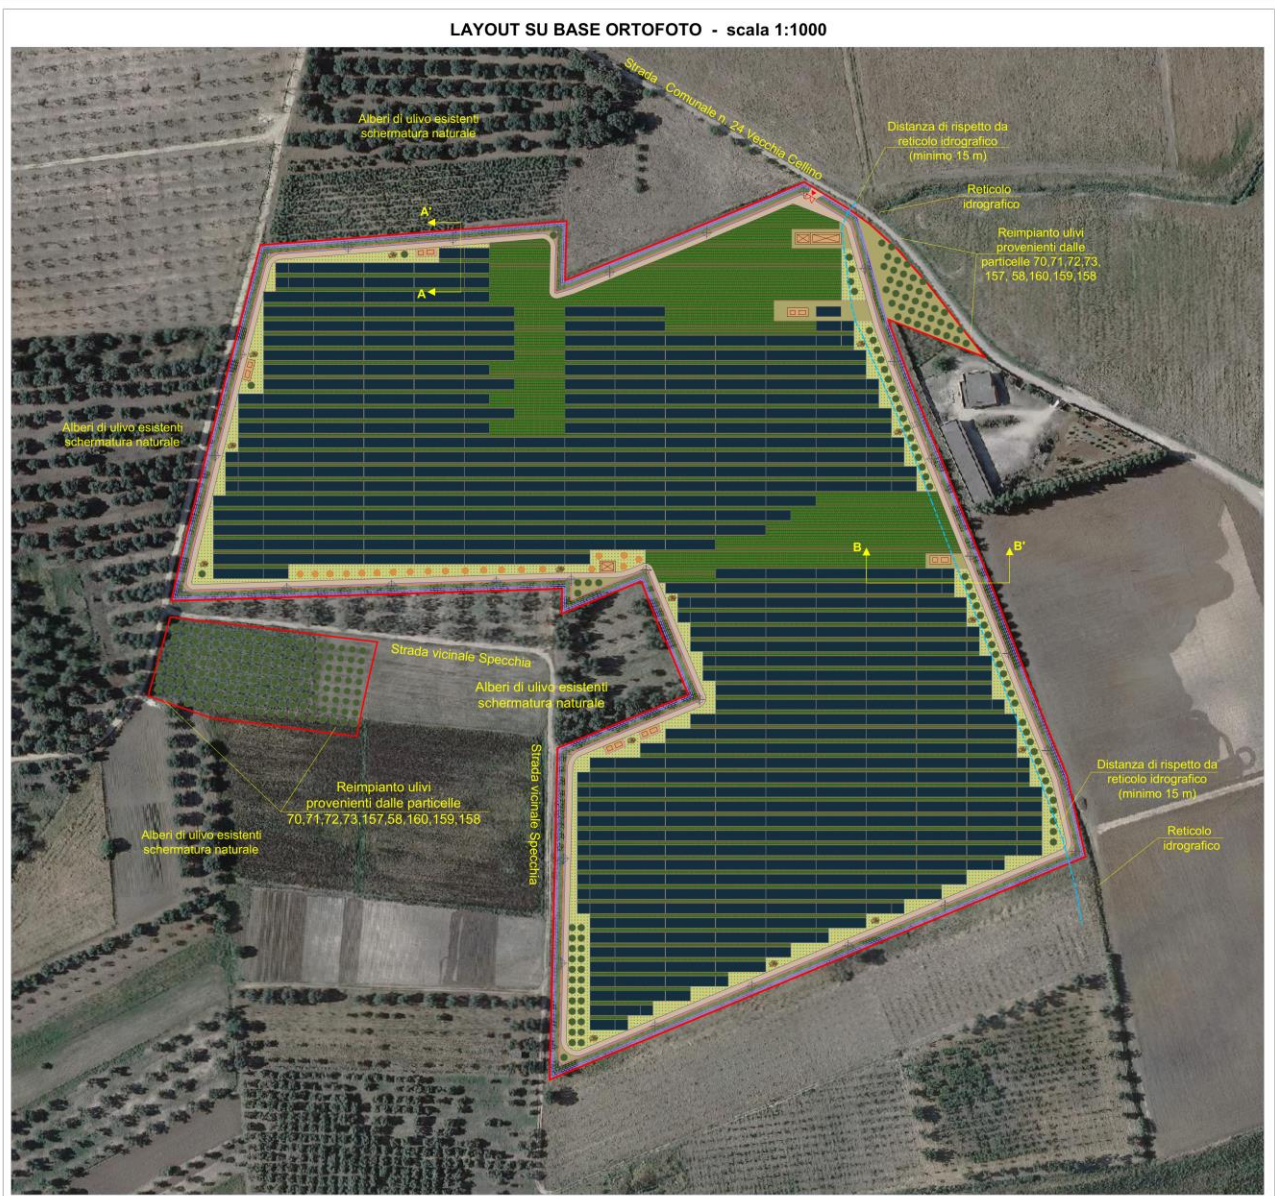


Figura: Layout del progetto definitivo dell' impianto agrovoltaico "MESAGNE" su base ortofoto (tavola: MES_46_Elaborato grafico_layout impianto).

Legenda:

	Cabina di consegna
	Cabina inverter e trasformatore
	Cabina ausiliari
	Ingresso/uscita
	Recinzione
	Limite di proprietà
	Vele moduli fotovoltaici
	Palo illuminazione emergenza /videosorveglianza (h=6 m.)
	Sassaie protezione rettili e anfibi
	Siepi e arbusti in doppio filare alternati con essenze autoctone
	Strisce di impollinazione
	Arnie per api
	Leguminose autoriseminanti
	Coltivazione di "Carciofo IGP"
	Strada di campo tipo MacAdam
	Reticolo idrografico
	Fascia di rispetto reticolo idrografico (distanza minima 15 m)
	Area utilizzata per reimpianto di alberi di ulivo
	Aree a fioritura e di impollinazione

Figura: Legenda degli elementi di progetto.

6. QUADRO NORMATIVO GENERALE DI RIFERIMENTO

La normativa e le leggi di riferimento da rispettare per la progettazione e realizzazione degli impianti fotovoltaici sono:

- Delibera dell'Autorità di Regolazione per Energia Reti e Ambiente **ARG/elt 99/08**;
- **CEI 64-8**: Impianti elettrici utilizzatori a tensione nominale non superiore a 1000 V in corrente alternata e a 1500 V in corrente continua;
- **CEI 11-20**: Impianti di produzione di energia elettrica e gruppi di continuità collegati a reti di I e 11 categoria;
- **CEI 64-50**: guida per l'integrazione degli impianti elettrici utilizzatori e per la predisposizione delle infrastrutture per gli impianti di comunicazioni e impianti elettronici negli edifici- criteri generali.

- **CEI EN 60904-1**: Dispositivi fotovoltaici Parte 1: Misura delle caratteristiche fotovoltaiche tensione corrente;
- **CEI EN 60904-2**: Dispositivi fotovoltaici - Parte 2: Prescrizione per le celle fotovoltaiche di riferimento;
- **CEI EN 60904-3**: Dispositivi fotovoltaici - Parte 3: Principi di misura per sistemi solari fotovoltaici per uso terrestre e irraggiamento spettrale di riferimento;
- **CEI EN 61727**: Sistemi fotovoltaici (FV) - Caratteristiche dell'interfaccia di raccordo con la rete;
- **CEI EN 61215**: Moduli fotovoltaici in silicio cristallino per applicazioni terrestri. Qualifica del progetto e omologazione del tipo;
- **CEI EN 61000-3-2**: Compatibilità elettromagnetica (EMC) - Parte 3: Limiti Sezione 2: Limiti per le emissioni di corrente armonica;
- **CEI EN 60904-6**: Dispositivi fotovoltaici- Requisiti dei moduli solari di riferimento;
- **CEI EN 61725**: Espressione analitica dell'andamento giornaliero dell'irraggiamento solare;
- **CEI EN 61829**: Schiere di moduli FV in silicio cristallino-Misura sul campo della caratteristica I-V
- **CEI EN 50081-1-2**: Compatibilità elettromagnetica. Norma generica sull'emissione.
- **CEI 23-25**: Tubi per installazioni elettriche.
- **DM 22/1/08 n. 37**: Regolamento concernente l'attuazione dell'art. 11 della Legge 2/12/05 (Riordino delle disposizioni in materia di attività di installazione degli impianti ex legge n° 46 del 5/3/1990 e relativo regolamento di attuazione);
- **Legge n° 186 del 1/3/1968**: Impianti elettrici.
- **DL 9/4/2008 n. 81** : Tutela della salute e sicurezza nei luoghi di lavoro.
- **DM 37/2008**: Regolamento concernente l'attuazione dell'articolo 11-quaterdecies, comma 13, lettera a) della legge n. 248 del 2 dicembre 2005.
- Allegato A alla delibera ARG/elt – Versione Integrata e modificata dalle deliberazioni ARG/elt 179/08, 205/08, 130/09, 125/10 Testo integrato delle condizioni tecniche ed economiche per la connessione alle reti con obbligo di connessioni di terzi degli impianti di produzione (testo integrato delle connessioni attive – **TICA**);
- **CEI 0-16**: Regola tecnica di riferimento per la connessione di utenti attivi e passivi alle reti AT e MT delle imprese distributrici di energia elettrica;
- **CEI 82-25**: Guida alla realizzazione di sistemi di generazione fotovoltaica e collegati alle reti elettriche di Media e Bassa Tensione;
- **Norme UNI/ISO** per le strutture meccaniche di supporto e di ancoraggio dei moduli fotovoltaici;
- Delibera **AEEG n. 188/05**, per le modalità per l'erogazione delle tariffe incentivanti;
- Delibera **AEEG n. 281/05** e s.m.i. Delibere **AEEG n.28/06 e n.100/06**, Condizioni per l'erogazione del servizio di connessione alle reti elettriche con tensione nominale superiore ad 1 kV i cui gestori hanno l'obbligo di connessione di terzi;
- Delibera **AEEG n. 40/06, per integrare la deliberazione n. 188/05**;
- **Delibera AEEG n. 88/07**, Disposizioni in materia di misura dell'energia elettrica prodotta da impianti di generazione;
- **Delibera AEEG n. 89/07**: condizioni tecnico economiche per la connessione degli impianti di produzione di energia elettrica alle reti elettriche con obbligo di connessione di terzi a tensione nominale minore o uguale ad 1 kV;
- **Delibera AEEG n. 90/07**, Attuazione del decreto del ministro dello sviluppo economico, di concerto con il ministro dell'ambiente e della tutela del territorio e del mare 19 Febbraio 2007;

- **Direttive ENEL** (Guida per le connessioni alla rete elettrica di ENEL distribuzione);
- **Delibera ARG/elt 99/08 dell'AEG Allegato A** (Condizioni tecniche ed economiche per la connessione alle reti elettriche con obbligo di connessione di terzi degli impianti di produzione di energia elettrica TICA);
- **IEC 62305-3**: messa a terra impianti fotovoltaici;
- **CEI 81- 1**: protezione contro fulmini LPS (Lightning Protection System);
- Quanto altro previsto dalla vigente normativa di legge, ove applicabile.

7. ELEMENTI PROGETTUALI

7.1 STRUTTURE DI SUPPORTO E PANNELLI FOTOVOLTAICI

Le strutture di supporto sono costituite da pochi componenti in modo da ridurre il tempo di installazione. L'inserimento nel terreno dei profili in acciaio verrà realizzato da ditte specializzate. A seguito di test preliminari che si definirà la profondità di fissaggio dei pali che saranno con perforazione senza estrazione del terreno con sistema di vibro-infissione.

La struttura risulta sollevata da terra per una altezza di 80 cm circa, e raggiunge altezza massima di 240,9 cm. Di seguito si riportano delle rappresentazioni della struttura di supporto. Le strutture di supporto sono distanziate di 2.506 m. I moduli fotovoltaici saranno imbullonati alla barella di sostegno tramite bulloni in acciaio inox delle dimensioni opportune. Le barelle ed i telai saranno distribuiti uniformemente sul terreno in modo da non creare impatto visivo. Tra i moduli è consentito il passaggio dell'acqua in quanto le strutture non sono a tenuta d'acqua. E' previsto il sistema di infissione mediante fissaggio in vibro infissione. Nelle figure seguenti vengono riportate sezioni, vista laterale e frontale delle vele. I moduli saranno connessi in gruppi di 15-30-84 pannelli connessi in serie come da illustrato nella figura che segue. Ogni serie da 20-30 sarà connessa alla string box di fila.

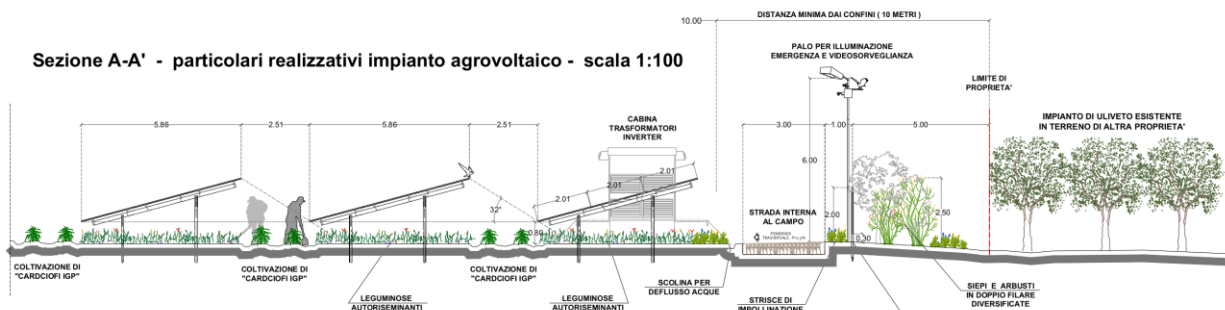


Figura: esempio di sezione di impianto agrovoltaiico.

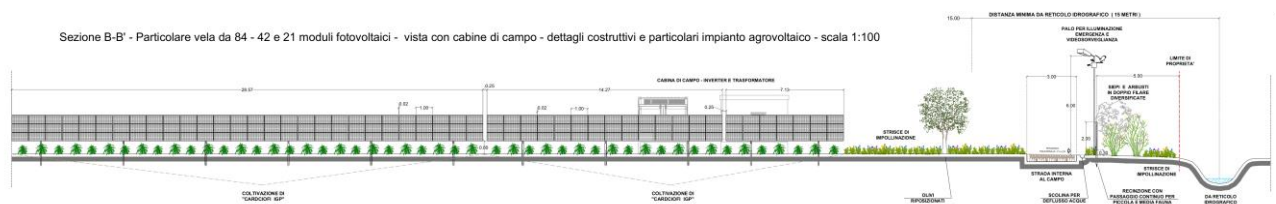


Figura: esempio di sezione di impianto agrovoltaiico.

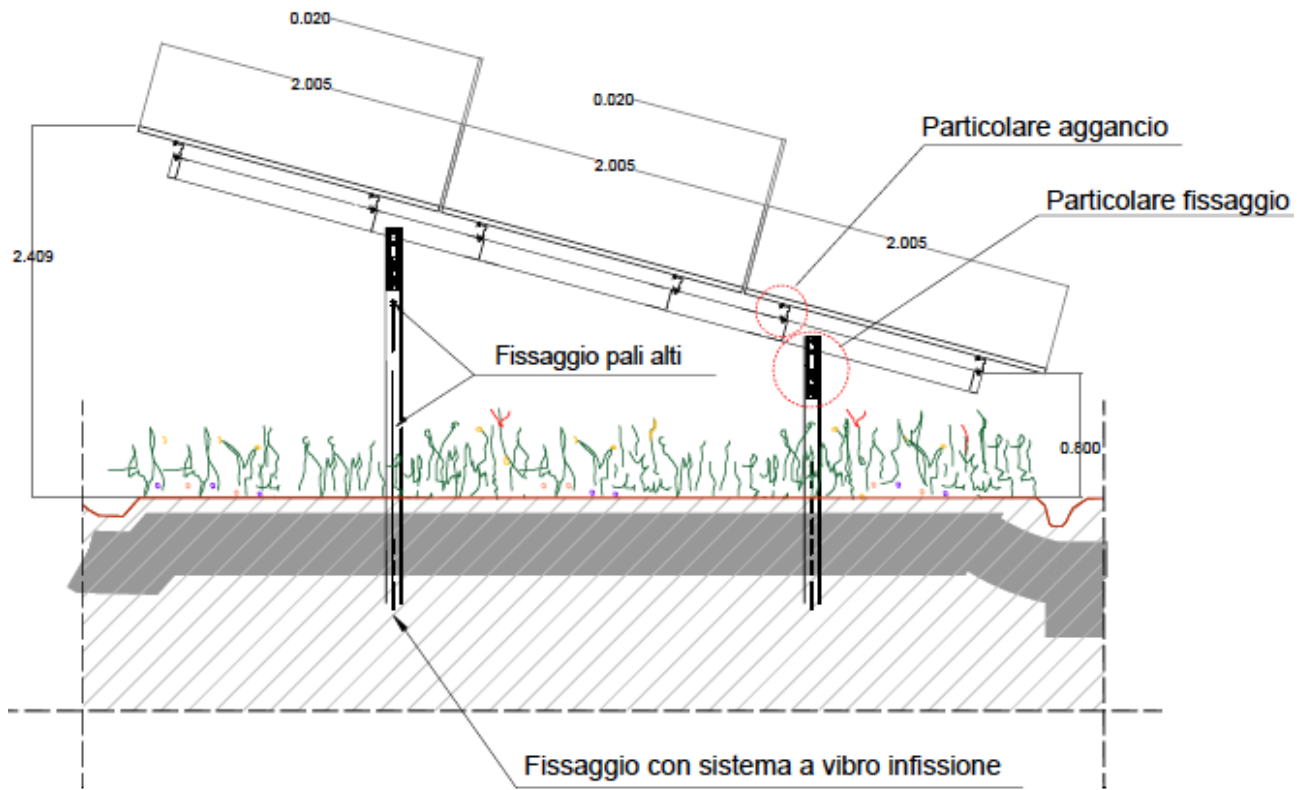


Figura Particolare struttura di supporto stringa.



Figura. Vista 3D struttura di supporto stringa.



Figura: vista 3D struttura di supporto stringa.


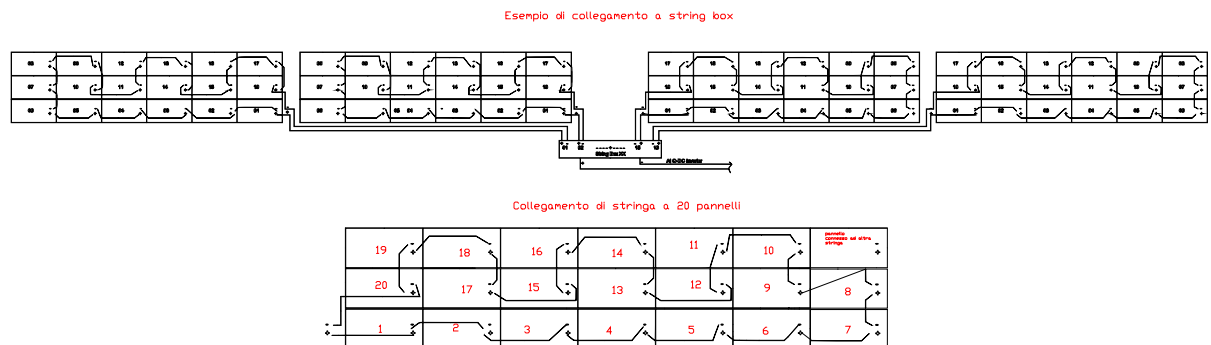


Figura: particolare di disposizione di 84 pannelli e connessione in serie dei moduli.

7.2 CABINE DI CAMPO

Saranno realizzate delle opere di fondazioni per le cabine. Le costruzioni saranno di tipo prefabbricato (struttura portante costituita da pilastri prefabbricati in c.a.v., pannelli di tamponamento prefabbricati in c.a., finitura esterna con intonaci al quarzo). La copertura a tetto piano, sarà opportunamente coibentata ed impermeabilizzata. Gli infissi saranno realizzati in alluminio anodizzato naturale. Particolare cura sarà osservata ai fini dell'isolamento termico impiegando materiali isolanti idonei in funzione della zona climatica e dei valori minimi e massimi dei coefficienti volumici globali di dispersione termica. Nella Figura seguente, viene riportato un esempio di cabina di campo. Si adotteranno soluzioni cromatiche compatibili con la realtà del manufatto e

delle sue relazioni con l'intorno evitando forti contrasti, privilegiando i colori prevalenti nei luoghi, utilizzando preferibilmente pigmenti naturali.

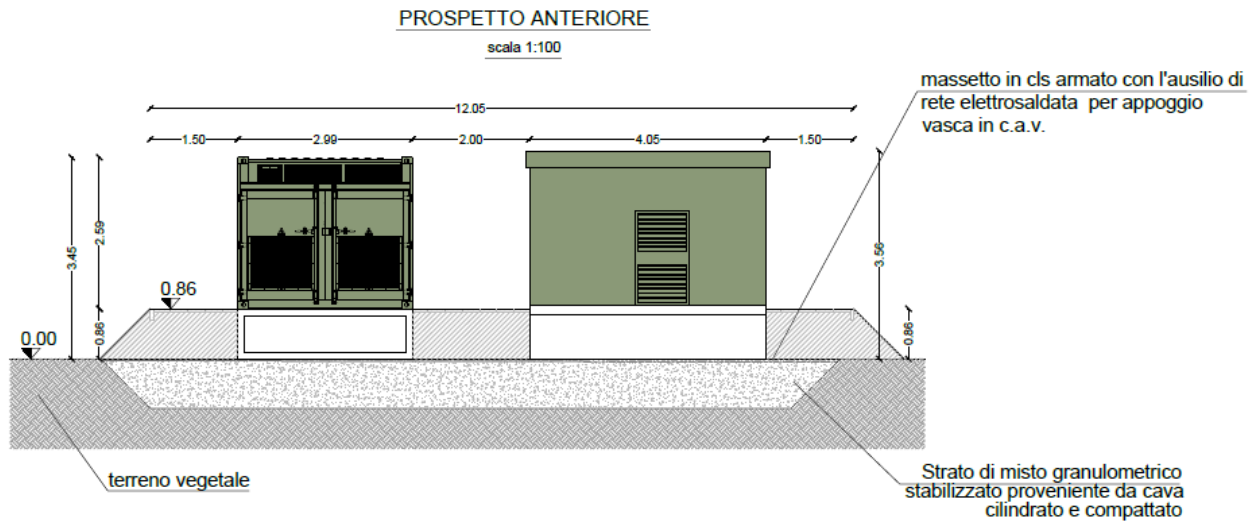

Di seguito si riportano i dati caratteristici di un possibile trasformatore idoneo ad essere accoppiato elettricamente con l'inverter SUNGROW

Transformer

Transformer rated power	3125 kVA
Transformer max. power	3593 kVA
LV / MV voltage	0.6 kV / 10 – 35 kV
Transformer vector	Dy11
Transformer cooling type	ONAN (Oil Natural Air Natural)
Oil type	Mineral oil (PCB free) or degradable oil on request

Figura: dati tecnici tipici di un trasformatore MT.

Si riportano di seguito il diagramma circuitale della cabina inverter comprensiva di dimensioni, scelta per il campo agrolvoltaico.

SG3400/3125/2500HV-20

Turnkey Station for 1500 Vdc System

SUNGROW
Clean power for all



HIGH YIELD

- Advanced three-level technology, max. inverter efficiency 99 %



SAVED INVESTMENT

- Low transportation and installation cost due to 10-foot container design
- DC 1500 V system, low system cost
- Integrated LV auxiliary power supply
- Q at night function optional



EASY O&M

- Integrated current and voltage monitoring function for online analysis and fast trouble shooting
- Modular design, easy for maintenance
- Convenient external touch screen



GRID SUPPORT

- Compliance with standards: IEC 62116, IEC 61727
- Low/High voltage ride through (L/HVRT)
- Active & reactive power control and power ramp rate control

Type designation	SG3400HV-20	SG3125HV-20	SG2500HV-20
Input (DC)			
Max. PV input voltage	1500 V		
Min. PV input voltage / Startup input voltage	875 V / 915 V	875 V / 915 V	800 V / 840 V
MPP voltage range for nominal power	875 – 1300 V	875 – 1300 V	800 – 1300 V
No. of independent MPP inputs	1		
No. of DC inputs	21 (optional: 24 negative grounding or floating; 28 negative grounding)		18 – 24
Max. PV input current	4178 A	4178 A	3508 A
Output (AC)			
AC output power	3593 kVA @ 25 °C / 3593 kVA@ 25 °C / 3437 kVA@ 45 °C / 2750 kVA@ 45 °C / 3437 kVA @ 45 °C 3125 kVA@ 50 °C 2500 kVA@ 50 °C		
Max. AC output current	3458 A	3458 A	2886 A
Nominal AC voltage	600 V	600 V	550 V
AC voltage range	480 – 690 V	480 – 690 V	495 – 605 V
Nominal grid frequency / Grid frequency range	50 Hz / 45 – 55 Hz, 60 Hz / 55 – 65 Hz		
THD	< 3 % (at nominal power)		
DC current injection	< 0.5 % I _n		
Power factor at nominal power / Adjustable power factor	> 0.99 / 0.8 leading – 0.8 lagging		
Feed-in phases / Connection phases	3 / 3		
Efficiency			
Inverter Max. efficiency	99.0%		
Inverter Euro. efficiency	98.7 %		
Protection and Function			
DC input protection	Load break switch + fuse		
AC output protection	Circuit breaker		
Overvoltage protection	DC Type I + II / AC Type II		
Grid monitoring / Ground fault monitoring	Yes / Yes		
Insulation monitoring	Yes		
Overheat protection	Yes		
Q at night function	Optional		
General Data			
Dimensions (W*H*D)	2991*2591*2438 mm		
Weight	6.5 T		
Isolation method	Transformerless		
Degree of protection	IP55	IP55	IP54
Auxiliary power supply	415 V, 15 kVA (Optional: max. 40 kVA)		
Operating ambient temperature range	-35 to 60 °C (> 45 °C derating)		
Allowable relative humidity range (non-condensing)	0 – 95 %		
Cooling method	Temperature controlled forced air cooling		
Max. operating altitude	4000 m (> 2300 m derating)	4000 m (>3000 m derating)	4000 m (> 2000 m derating)
Display	Touch screen		
Communication	Standard: RS485, Ethernet; Optional: optical fiber		
Compliance	CE, IEC 62109, IEC 62116, IEC 61727		
Grid support	Q at night function (optional), L/HVRT, active & reactive power control and power ramp rate control		

Figura: specifica tecnica della cabina inverter

CIRCUIT DIAGRAM

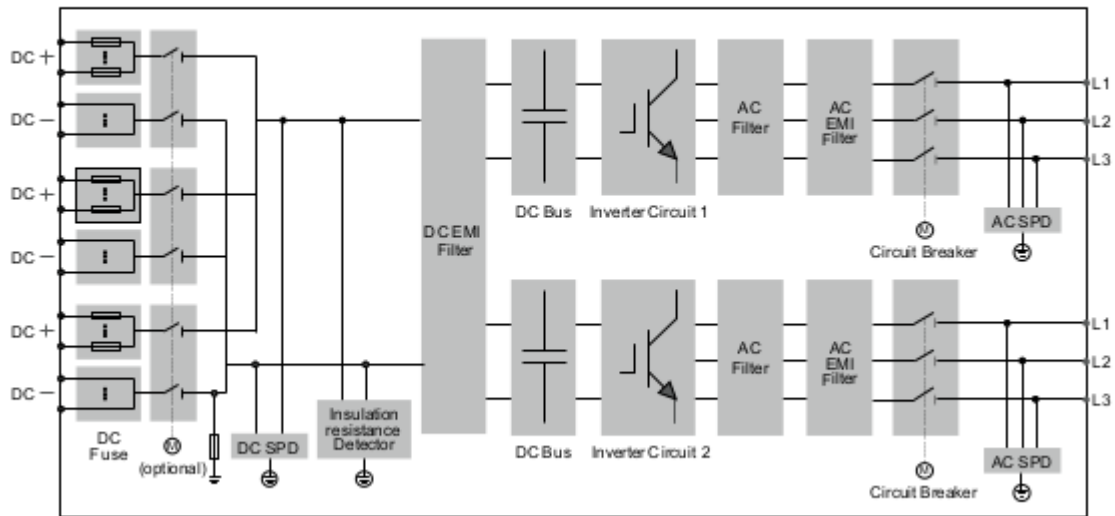


Figura: diagramma circuitale dell'inverter SUNGROW.

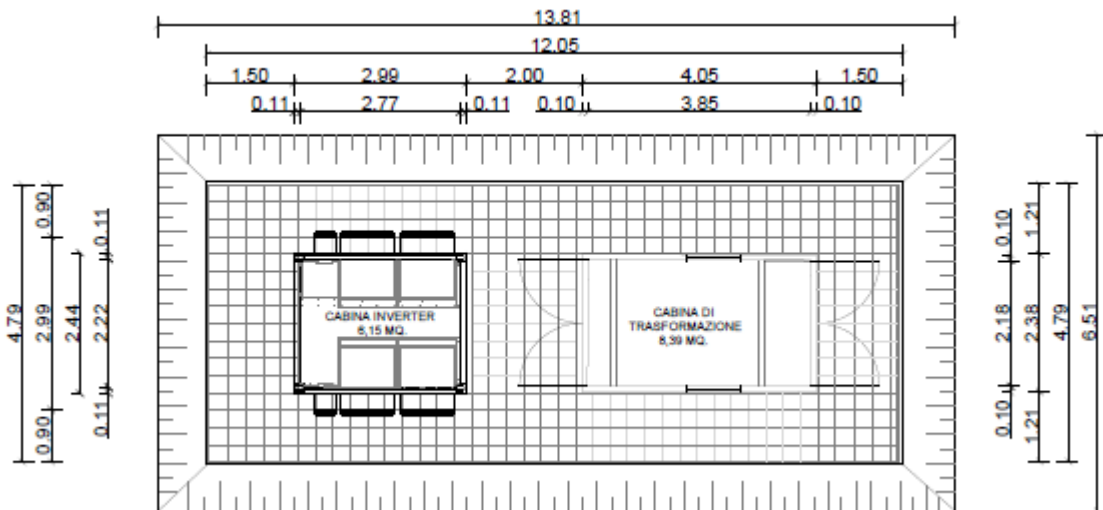


Figura: schema dimensionale della cabina inverter SUNGROW.

A seguire si riportano le schede tecniche dei cavi (DC) utilizzati per creare le stringhe, connettori moduli, string-box, cavi (DC) per connettere le string-box agli inverter, cavi per connettere gli inverter alla cabina di consegna.

H1Z2Z2-K



Marcatura: CE 0987 SPECIALCAVI BALDASSARI H1Z2Z2-K <formazione> IEMMEQU HAR <lotto> <anno> ECA



CARATTERISTICHE COSTRUTTIVE

Anima:

Conduttore in rame stagnato flessibile, classe 5

Isolamento:

Mescola LSZH a base di gomma reticolata

Guaina esterna:

Mescola LSZH a base di gomma reticolata speciale, resistente ai raggi UV

Colori:

Colore anima:

Bianco

Colore guaina esterna:

Nero o Rosso (basato su RAL 9005 o 3000)

CARATTERISTICHE ELETTRICHE

Tensione di esercizio anime:

Tensione nominale di esercizio:

1.0kV C.A. - 1.5kV C.C. (anche verso terra)

Massima tensione di esercizio:

1.2kV C.A. - 1.8kV C.C. (anche verso terra)

Tensione di esercizio guaina:

Tensione nominale di esercizio:

1.0kV C.A. - 1.5kV C.C. (anche verso terra)

Massima tensione di esercizio:

1.2kV C.A. - 1.8kV C.C. (anche verso terra)

Tensione di prova: 15 kV C.C.

RIFERIMENTI NORMATIVI

EN 50618
EN 60228 EN 50395
EN 50618
EN 50618 EN 50395 EN 62230
EN 50618 EN 50396 EN 60228
EN 60811-401 EN 50618
EN 60811-504 EN 60811-505 EN 60811-506 EN 50618
EN 60811-403 EN 50396 EN 50618
EN 50618 EN 50289-4-17 metodo A
EN 50618
EN 60068-2-78
EN 60811-503
EN 60332-1-2
EN 61034-2 (LT≥60%)
EN 50525-1
EN 50618 EN 60216-1 EN 60216-2

CLASSE DI REAZIONE AL FUOCO

EN 50575:2016 E_{ca}

TEMPERATURE

Temperatura minima di esercizio: -40°C

Temperatura massima di esercizio: +90°C

Temperatura massima di cortocircuito: +250°C

CONDIZIONI DI POSA



Temperatura minima di posa: -20°C



Raggio minimo di posa di



Max sforzo di tiro: 15N/mm² sezione filo rame posa fissa; 50N/mm² installazione



Posa fissa



In aria libera



In tubo o canalina in aria



In canale inserito



Inserito con protezione



In tubo inserito



Distintamente inserito

Figura 7-1 Specifica tecnica del cavo in DC utilizzato per creare le stringhe.

CONNETTORI MC4 PER IMPIANTI FOTOVOLTAICI



Prodotti per garantire affidabilità e resistenza alle intemperie, questi connettori MC4 sono certificati a norma TÜV e garantiscono una connessione water-proof (IP-65). Disponibili in tre diversi modelli per il collegamento in sicurezza di tutte le sezioni del vostro impianto fotovoltaico (dai pannelli all'inverter).

CARATTERISTICHE

Il modello Volante (MC4C) permette il collegamento in sicurezza tra i cavi del quadro con i fusibili posteriore e il resto dell'impianto. Per il collegamento in parallelo sono disponibili le coppie di parallelamento a Y (dette T-Branch, MC4T). La connessione finale tra il gruppo fotovoltaico e l'inverter e' permesso con gli speciali connettori Pannello (MC4P). Compatibili per le diverse sezioni dei cavi speciali a norma TÜV (2,5 - 4 - 6 mm²).

APPLICAZIONI

L'elevata qualità e resistenza alle intemperie li rendono adatti ad ogni tipo di impianto fotovoltaico ad isola, dai piccoli impianti fino a quelli di grandi dimensioni. Sono stati applicati con successo in ogni tipo di situazione e per ogni tipo di necessita: Camper, Roulotte, Baite, Ponti Radio, Stazioni Metereologiche, Sistemi di allarme isolati, Kit Solari per ricaricare dispositivi elettronici, Impianti Fotovoltaici ad isola.

CERTIFICAZIONI




SCHEDA TECNICA

Modelli	MC4P	MC4T	MC4C
Resistenza (mΩ)	< 0,3	< 5	< 0,3
Corrente nominale (A)	16	30	25
Composizione conduttore	Rame stagnato		
Tensione (Vcc)	1000		
Temperatura di lavoro (°C)	Da -40 a +85		
Sezioni nominali (mm ²)	2,5 / 4 / 6		
Flame Retardant Grade	UL94-V0		
Materiale isolante	PPO		
Sicurezza	Classe II		
Resistenza all'acqua	IP 65		

SUNBOX™ PVS-16M-DB


PV combiner box for 1000 Vdc system






Efficient and Safe

- PV specific application fuses, both positive and negative polarity
- PV specific application SPD with failure alarm function
- PV string current and voltage abnormal alarm
- Specific application combiner busbar parts with shield
- Main load breaker switch state monitoring (need optional accessory)



Flexible

- IP65 protection
- Self supplied power with SPD
- Output cable sectional area range 120 - 400 mm² (max. 400 mm² Al cable)



Reliable

- Highly optimize the system wiring
- Modular design for easy and quick maintenance
- CE



Parameters	PVS-16M-DB
Max. PV string voltage	1000 V
Max. PV string parallel inputs	16 * 2
Rated fuse current for each string (replaceable)	30 A
Input terminal type	6 mm ²
Output terminal type	120 – 400 mm ²
Protection class	IP65
Environment temperature	-40 °C to 60 °C
Environment humidity (non-condensing)	0 – 95 %
Dimensions (W*H*D)	720*680*180 mm
Weight	41 kg
Material of enclosure	Steel

Standard Accessories	
DC main output load switch	Yes
PV specific application SPD	Yes
PV SPD failure monitoring	Yes
PV self power supply for internal loads	Yes
Communication port	Yes
Current and voltage monitoring for each string	Yes
Optional Accessories	
Monitoring for load break switch state	Optional

Figura. Specifica tecnica delle string-box.

general
CAVI s.p.a.

FG16R16 / FG16OR16 0,6/1 kV
CPR Cca-s3,d1,a3

CE_{em} Model Product: P10-P11 - 20190405

Cavi per energia e segnalazioni flessibili per posa fissa, isolati in HEPR di qualità G16, non propaganti l'incendio a ridotta emissione di gas corrosivi. In accordo al Regolamento Europeo(CPR) UE 305/11
Flexible or rigid power control cable for fixed installations not propagating fire and with low corrosive gas emission. G16 quality HEPR insulated.CPR UE 305/11

(Conforme alla direttiva BT 2014/35/UE- 2011/65/EU (RoHS 2) Regolamento CPR UE 305/11)

(Accordingly to the standards BT 2014/35/UE- 2011/65/EU (RoHS 2)CPR UE 305/11)

Norme di riferimento

Standards

CEI 20-13 IEC 60502-1 CEI UNEL 35318-35322-35016
EN 50575:2014 + EN 50575/A1:2016



Conduttore flessibile di rame rosso ricotto classe 5.
Isolamento in HEPR di qualità G16
Riempitivo in materiale non fibroso e non igroscopico
Guaina in mescola termoplastica tipo R16

Class 5 flexible copper conductor.
Elastomeric mixture insulation (G16 quality).
Not fibrous and not hygroscopic filler
Outer Sheath PVC R16 type.

Tensione nominale U0	600V(AC) 1800V(DC)	Nominal voltage U0
Tensione nominale U	1000V(AC) 1800V(DC)	Nominal voltage U
Tensione di prova	4000 V	Test voltage
Tensione massima Um	1200V(AC) 1800V(DC)	Maximum voltage Um
Temperatura massima di esercizio	90	Maximum operating temperature
Temperatura massima di corto circuito per sezioni fino a 240mm ²	250	Maximum short circuit temperature for sections up to 240mm ²
Temperatura massima di corto circuito per sezioni oltre 240mm ²	220	Maximum short circuit temperature for sections over 240mm ²
Temperatura minima di esercizio (senza shock meccanico)	-15°C	Min. operating temperature (without mechanical shocks)
Temperatura minima di installazione e maneggio	0°C	Minimum installation and use temperature

Condizioni di impiego piu comuni

Adatti per L'alimentazione elettrica in costruzioni ed altre opere di Ingegneria civile con l'obbiettivo di limitare la produzione e la diffusione di fuoco e fumo,conformi al Regolamento CPR .Per trasporto di energia e trasmissione segnali in ambienti interni o esterni anche bagnati. Per posa fissa in aria libera, in tubo o canaletta, su muratura e strutture metalliche o sospesa. Adatti anche per posa interrata diretta o indiretta.Non indicato per sringhe di collegamento con pannelli fotovoltaici.Per trasporto di energia e trasmissione segnali in ambienti esterni anche bagnati AD7.Caratteristiche particolari buona resistenza agli oli e ai grassi industriali. Caratteristiche Particolari, buon comportamento alle basse temperature a resistente ai raggi UV.

Common features

For electrical power system in constructions and other civil engineering bulgnings,in order to limit fire and smoke production and spread,in accordance with the CPR. Power and control use outdoor and indoor applications, even wet. Suitable for fixed installations at open air, in tube or canals, masonry, metals structures, overhead wire and for direct or indirect underground wiring.Not indicated for connection with photovoltaic panels.Power and control use outdoor applications, even wet AD7.Special features good resistance to industrial oils and greases. Good behavior at low temperatures. UV resistant.

Condizioni di posa

Raggio minimo di curvatura per diametro D (in mm):
energia = 4 D / segnalazione e comandi = 6 D
Sforzo massimo di tiro:
50 N/mm2

Imballo

Matasse da 100m in involucri termoretraibili fino alla sezione 5x6mm² se richiesto. Bobina con metrature da definire in fase di ordine.

Colori anime

Unipolare: nero
Bipolare: blu-marrone
Tripolare: marrone-nero-grigio o G/V-blu-marrone
Quadripolare: blu-marrone-nero-grigio (o G/V al posto del blu)
Pentapolare: G/V-blu-marrone-nero-grigio (senza G/V 2 neri)
Multipli per segnalazioni: neri numerati

Colori guaina

Grigio chiaro RAL7035

Marcatura ad inchiostro

GENERALCAVI- Cca-s3,d1,a3 - IEMMEQU EFP - anno - FG16(O)R16 - 0,6/1 kV - form x sez. - ordine lavoro interno - metratura progressiva

Employment

Minimum bending radius per D cable diameter (in mm):
Power cables, = 4 D /Control cables = 6 D
Maximum pulling stress:
50 N/mm2

Packing

100m rings in thermoplastic film up to section 5x6mm². Drums to agree.

Core colours

Single core: black
Two cores: blue-brown
Three cores: brown-black-gray (or blue-brown-Y/G)
Four cores: blue-brown-black-gray (or Y/G instead blue)
Five cores: Y/G-blue-brown-black-gray (or black instead Y/G)
Multicores: black with numbers

Sheath colour

Light grey RAL 7035

Ink marking

GENERALCAVI - Cca-s3,d1,a3 - IEMMEQU EFP - year - FG16(O)R16-0,61kV - form x sect. - inner work order - progressive length

Figura Specifica tecnica dei cavi per la connessione della string-box all' inverter.

Norme di riferimento

Standards

HD 620 CEI 20-13pqa, IEC 60502pqa
EN 50575:2014 + EN 50575/A1:2016



Conduttore rigido di rame rosso ricotto. Classe 2.
Semiconduttore interno elastomerico estruso
Isolamento in HEPR di qualità G16
Semiconduttore esterno elastomerico estruso pelabile a freddo per il grado 1,8/3kV solo su richiesta
Schermo costituito a fili di rame rosso
Guaina in PVC qualità R12

Rigid class 2 red copper conductor.
Inner semi-conducting layer
Elastomeric mixture insulation (G16 quality).
Outer semi-conducting layer special high module hepr for 1.8 / 3 kV only on request
Red copper wire shield.
Outer Sheath PVC R12 type.

<i>Tensione nominale U0</i>	da 1,8kV a 18kV	<i>Nominal voltage U0</i>
<i>Tensione nominale U</i>	da 3kV a 30kV	<i>Nominal voltage U</i>
<i>Temperatura massima di esercizio</i>	+90°C	<i>Maximum operating temperature</i>
<i>Temperatura massima di corto circuito</i>	+250°C	<i>Maximum short circuit temperature</i>
<i>Temperatura minima di esercizio (senza shock meccanico)</i>	-15°C	<i>Min. operating temperature (without mechanical shocks)</i>
<i>Temperatura minima di installazione e maneggio</i>	0°C	<i>Minimum installation and use temperature</i>

Condizioni di impiego piu comuni

Adatti per il trasporto di energia tra le cabine di trasformazione e le grandi utenze. Adatti per l'alimentazione elettrica in costruzioni ed altre opere di Ingegneria civile con l'obiettivo di limitare la produzione e la diffusione di fuoco e fumo, conformi al Regolamento CPR. Per posa in aria libera, in tubo o canale. Ammessa la posa interrata anche non protetta.

Common features

Suitable for the transport of energy between the substations and large users. For electrical power system in constructions and other civil engineering bulginngs, in order to limit fire and smoke production and spread, in accordance with the CPR. For free-hanging, pipe or channel. Laying underground also not protected.

Condizioni di posa

Raggio minimo di curvatura per diametro D (in mm):
12 D
Sforzo massimo di tiro:
60 N/mm

Employment

Minimum bending radius per D cable diameter (in mm):
12 D
Maximum pulling stress:
60 N/mm

Imballo

Imballo e quantitativi minimi da definire in sede d'ordine

Packing

Packaging and minimal quantity to agree

Colori anime

Unipolare: rosa
Tripolare: rosa

Core colours

Single core: pink
Three cores: pink

Colori guaina

Rosso

Sheath colour

Red

Note

Nei cavi con tensione nominale di isolamento U0 verso terra inferiore o uguale a 3,6 kV è ammessa l'omissione degli strati semiconduttori.

Note

In cables with a rated voltage of U0 insulation to lower ground or equal to 3.6 kV is allowed the omission of the semiconductor layers.

Figura Specifica tecnica dei cavi MT per il collegamento delle cabine inverter alla cabina di consegna.



solar-konzept
Italia srl



MONOCRYSTALLINE MODULE

500W+
MAXIMUM POWER OUTPUT

PRODUCTS
SKI

POWER RANGE
480-505W

Figura Specifica tecnica dei moduli FV

MONOCRYSTALLINE MODULE

ELECTRICAL DATA (STC)

Peak Power Watts- P_{MAX} (Wp)*	480	485	490	495	500	505
Power Tolerance- P_{MAX} (W)	0 ~ +5					
Maximum Power Voltage- V_{MPP} (V)	42.0	42.2	42.4	42.6	42.8	43.0
Maximum Power Current- I_{MPP} (A)	11.42	11.49	11.56	11.63	11.69	11.75
Open Circuit Voltage- V_{OC} (V)	50.8	51.1	51.3	51.5	51.7	51.9
Short Circuit Current- I_{SC} (A)	11.99	12.07	12.14	12.21	12.28	12.35
Module Efficiency η_m (%)	20.1	20.3	20.5	20.7	20.9	21.1

STC: Irradiance 1000W/m², Cell Temperature 25°C, Air Mass AM1.5.
*Measuring tolerance: ±3%.

ELECTRICAL DATA (NMOT)

Maximum Power- P_{MAX} (Wp)	363	367	371	375	379	382
Maximum Power Voltage- V_{MPP} (V)	39.6	39.8	40.0	40.2	40.4	40.6
Maximum Power Current- I_{MPP} (A)	9.15	9.20	9.26	9.32	9.37	9.43
Open Circuit Voltage- V_{OC} (V)	48.0	48.2	48.4	48.6	48.8	49.0
Short Circuit Current- I_{SC} (A)	9.65	9.72	9.77	9.83	9.89	9.94

NMOT: Irradiance at 800W/m², Ambient Temperature 20°C, Wind Speed 1m/s.

ELECTRICAL DATA (NMOT)

Maximum Power- P_{MAX} (Wp)	363	367	371	375	379	382
Maximum Power Voltage- V_{MPV} (V)	39.6	39.8	40.0	40.2	40.4	40.6
Maximum Power Current- I_{MPV} (A)	9.15	9.20	9.26	9.32	9.37	9.43
Open Circuit Voltage- V_{OC} (V)	48.0	48.2	48.4	48.6	48.8	49.0
Short Circuit Current- I_{SC} (A)	9.65	9.72	9.77	9.83	9.89	9.94

NMOT: Irradiance at 800W/m², Ambient Temperature 20°C, Wind Speed 1m/s.

MECHANICAL DATA

Solar Cells	Monocrystalline
Cell Orientation	150 cells
Module Dimensions	2000 × 1000 × 35 mm
Weight	26.3 kg (58.0 lb)
Glass	3.2 mm (0.13 inches), High Transmission, AR Coated Heat Strengthened Glass
Encapsulant Material	EVA
Backsheet	White
Frame	35 mm (1.38 inches) Anodized Aluminium Alloy
J-Box	IP 68 rated
Cables	Photovoltaic Technology Cable 4.0mm ² (0.006 inches ²), Portrait: N 280mm/P 280mm(11.02/11.02inches) Landscape: N 1400 mm /P 1400 mm (55.12/55.12 inches)
Connector	MC4 EVO2 / TS4*

TEMPERATURE RATINGS

NMOT (Nominal Module Operating Temperature)	41 C (±3 C)
Temperature Coefficient of P_{MAX}	- 0.36%/ C
Temperature Coefficient of V_{OC}	- 0.26%/ C
Temperature Coefficient of I_{SC}	0.04%/ C

MAXIMUM RATINGS

Operational Temperature	-40~+85 C
Maximum System Voltage	1500V DC (IEC)
Max Series Fuse Rating	20A

WARRANTY

12 year Product Workmanship Warranty
25 year Power Warranty
2% first year degradation
0.55% Annual Power Attenuation

PACKAGING CONFIGURATION

Modules per box: 30 pieces
Modules per 40' container: 600 pieces

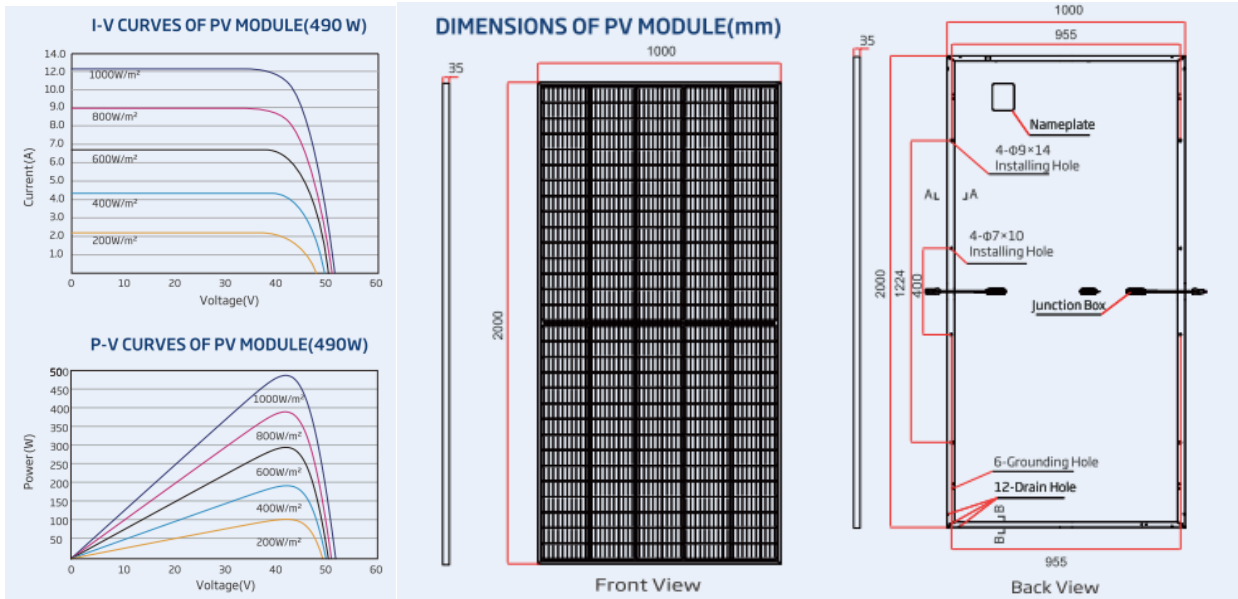


Figura: Specifica tecnica dei moduli FV da 500 W.

Si riporta di seguito un layout preliminare inerente all’allocazione dei pannelli all’interno del campo agrovoltaiico.(stralcio della Tavola MES_56_Elaborato grafico_cavidotti area impianto).



Legenda:

	Cabina di consegna
	Cabina ausiliari e locale tecnico
	Ingresso/uscita
	Recinzione
	Limite di proprietà
	Vele moduli fotovoltaici
	Polo illuminazione emergenza / videosorveglianza (n=6 m.)
	Cabina di campo C1
	Cabina di campo C2
	Cabina di campo C3
	Cabina di campo C4
	Cabina di campo C5
	Cabina di campo C6
	Cavidotto interrato MT - BT interno al campo
	Cavidotto interrato MT per connessione a RTN
	Cavidotto interrato BT interno al campo
	Viabilità interna al sito
	Quadro fila

7.3 LAYOUT STAZIONE DI ELEVAZIONE

Si riportano di seguito alcuni particolari della stazione di allaccio alla rete AT (Stazione Elettrica "Brindisi Sud")



Figura: Inquadramento catastale della particella interessata dalla futura realizzazione della Stazione di elevazione (stralcio da Tavola PN_03_001). Con la linea tratteggiata in blu si indica il tracciato dell'elettrodotto. Con il rettangolo verde si indica la stazione di elevazione e con il poligono rosso viene rappresentata la stazione elettrica esistente "Brindisi Sud".



Figura: Ortofoto con curve di livello relative al sito per la realizzazione della stazione di elevazione.



Figura: stralcio CTR con area di interesse delle stazioni elettriche in progetto.

7.4 CARATTERISTICHE TECNICHE DELL'ELETTRODOTTO IN SCAVO E RELATIVO DIMENSIONAMENTO

L'elettrodotto in oggetto costituisce l'elemento di collegamento tra la cabina di impianto, situata sul perimetro dell'impianto fotovoltaico e la nuova stazione di utenza MT/AT che consentirà di innalzare la tensione da 30 kV a 150 kV e quindi di smistare l'energia elettrica prodotta dall'impianto alla Rete di Trasmissione Nazionale.

Poiché l'elettrodotto dovrà assicurare una portata di 16 MW in AC, e di 17,262 MW in DC, pari cioè alla potenza nominale dell'impianto in oggetto, la corrente massima di impiego può essere calcolata tenendo conto dei limiti di esercizio imposti dalla Norma CEI 11-32. La corrente massima che interessa la linea di collegamento di ciascuna terna risulta pertanto la seguente (calcolo effettuato considerando che metà della potenza viaggia in una terna e l'altra metà in una seconda terna, essendo due le terne in uscita dalla cabina di impianto):

$$I_{b_max} = \frac{P_{max}}{\sqrt{3}V_n \cos \varphi} = \frac{(17,262 \cdot 10^6) / 2}{0,95 \cdot \sqrt{3} \cdot 30 \cdot 10^3} = 174,846A$$

, ove si è considerato 30 KV come tensione nominale.

La linea sarà realizzata interamente in cavo interrato, in modo da ridurre al minimo l'impatto ambientale, e i cavi utilizzati saranno del tipo unipolare ad isolamento EPR.

Nello specifico si considerano due terne, ciascuna delle quali costituisce un circuito elettrico.

Per il dimensionamento della sezione si è considerata una corrente massima teorica di 640 A (vedi Tab. 1 tipica per cavi di media tensione isolati in gomma EPR), a cui corrisponde una portata della terna di cavi da 300 mm² (vedi tabella riportata di seguito dove è riportata la corrente I0).

RG7H1M1X - 18/30 kV

U₀/U: 18/30 kV

U max: 36 kV

Caratteristiche tecniche

Formazione	Ø indicativo conduttore	Ø indicativo anima	Ø circoscritto indicativo	Peso indicativo cavo	Portata di corrente A	
					in aria	interrato ^(*)
n° x mm ²	mm	mm	mm	kg/km	A	A
3 x 1 x 50	8,1	32,1	69,0	4140	256	231
3 x 1 x 70	9,7	32,4	69,7	4700	319	284
3 x 1 x 95	11,4	33,5	72,0	5490	389	339
3 x 1 x 120	13,0	35,0	74,4	6265	449	387
3 x 1 x 150	14,3	35,9	77,2	7240	506	432
3 x 1 x 185	16,0	37,0	79,5	8315	582	489
3 x 1 x 240	18,3	39,1	84,0	10175	689	567
3 x 1 x 300	21,0	42,0	90,4	12305	790	640

(*) I valori di portata si riferiscono alle seguenti condizioni:

- Resistività termica del terreno: 1 K-m/W

- Temperatura ambiente 20°C

- profondità di posa: 0,8 m

Tab. I

Si osserva che per il calcolo si è utilizzata la formula con fattori correttivi k come la seguente:

$$I_z = I_0 k_1 k_2 k_3 k_4$$

dove si è indicato con:

I₀ = portata nominale del cavo a 20 °C relativa al metodo di installazione previsto (Tab. I);

K₁=0,89 (isolamento in EPR, e temperatura terreno sino a 35°C come da Tab. II);

K₂=1 (fattore di correzione per gruppi di più circuiti installati sullo stesso piano, per installazioni a regola d'arte);

K₃=0,94 (fattore di correzione per profondità di interramento, profondità 1,5 qualora fosse necessario interrare a profondità maggiori i 1,1 m, come da Tab. IV);

K₄=0,84 è il valore più critico che può assumere diversi valori in base alla resistività del terreno (vedi Tab. V, il caso maggiormente critico).

Riportiamo di seguito le tabelle dalle quali si sono dedotti con approssimazione i valori dei fattori di correzione.

Tab. II **Fattore di correzione per temperature del terreno diverse da 20 °C**

Temperatura del terreno (°C)	TIPO DI ISOLAMENTO	
	PVC	EPR
10	1,1	1,07
15	1,05	1,04
25	0,95	0,96
30	0,89	0,93
35	0,84	0,89
40	0,77	0,85
45	0,71	0,8
50	0,63	0,76
55	0,55	0,71
60	0,45	0,65
65	—	0,6
70	—	0,53
75	—	0,46
80	—	0,38

Tab. IV **Fattori di correzione per differenti valori di profondità di posa**

Profondità di posa (m)	0,5	0,8	1,0	1,2	1,5
Fattore di correzione	1,02	1,00	0,98	0,96	0,94

Tab. V **Fattori di correzione per differenti valori di resistività termica del terreno**

Resistività del terreno (K•m/W)	1,0	1,2	1,5	2,0	2,5
Fattore di correzione	1,08	1,05	1,00	0,90	0,82

Resistività del terreno (K•m/W)	1,0	1,2	1,5	2,0	2,5
Fattore di correzione	1,06	1,04	1,00	0,91	0,84

A titolo di esempio si riporta il grafico di I_z confrontandolo con il valore di I_{b_max} al variare del parametro sensibile K_4 , dove risulta che per una sezione pari a 300 mmq la I_{b_max} è al disotto della curva (condizione di verifica soddisfatta)

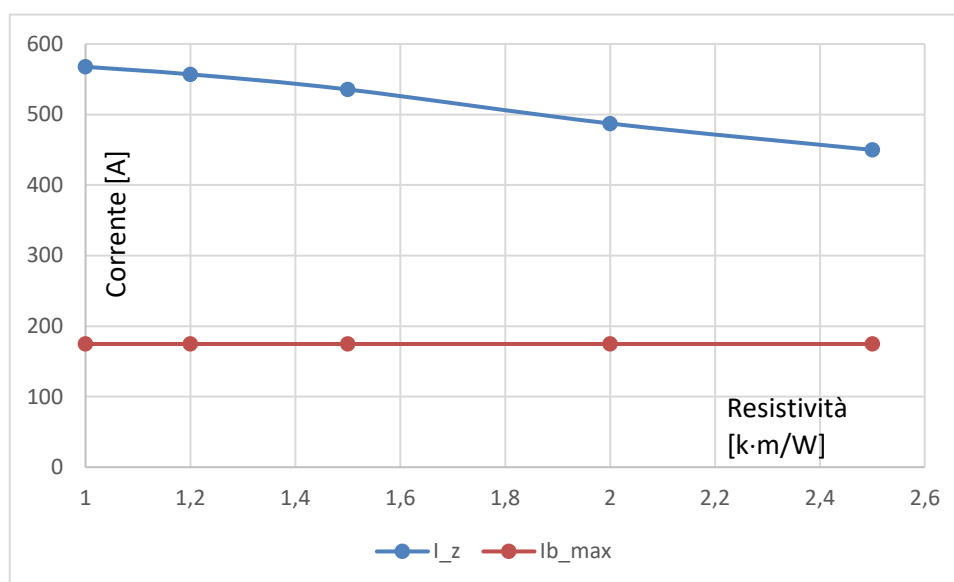


Figura: confronto della corrente I_z con la corrente I_{b_max} al variare della resistività del terreno.

Nella Figura sottostante viene riportato uno schema della sezione tipo dello scavo attinente alla posa che si vuole effettuare (nello stesso scavo potranno passare cavi di altri impianti in modo da minimizzare l' impatto ambientale). Si osserva che la profondità dello scavo dipende dalla conduttività elettrica del terreno e del

materiale arido di riempimento, per cui potrà essere diversa dal limite stabilito come mostrato dallo stralcio riportato di seguito.

PARTICOLARE DEL CAVIDOTTO (SEZIONE A - A' - SCALA 1:10)

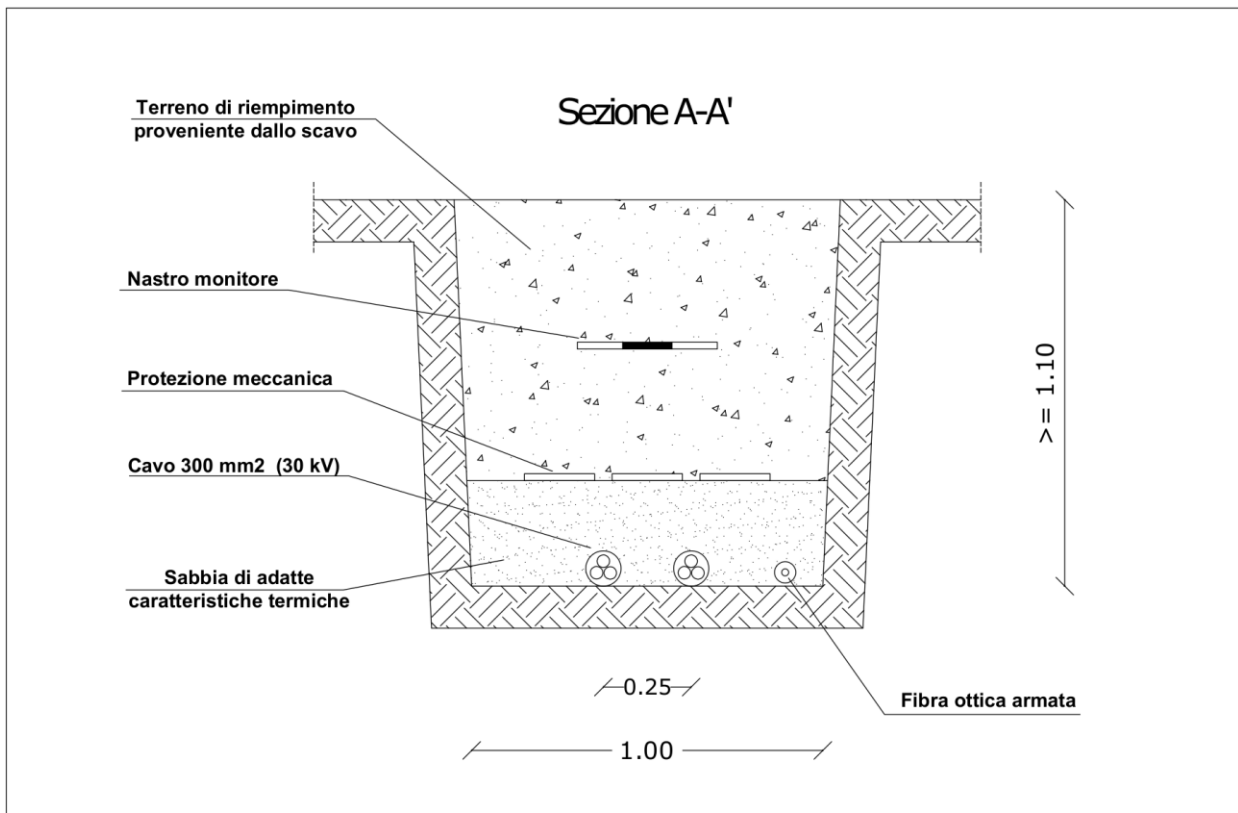


Figura: Sezione tipo dell' elettrodotto (stralcio di progetto attinente al caavidotto di connessione alla cabina di elevazione).

Nella progettazione esecutiva sarà stimata con accuratezza la conducibilità elettrica e altri fattori attinenti alla posa, al fine di valutare la profondità effettiva dello scavo e le correnti di impiego/esercizio, anche per una maggiore validazione circa la scelta della sezione. Per il calcolo del fattore di dissipazione del cavo si sono considerate le seguenti caratteristiche del cavo:

Caratteristiche elettriche

Formazione	Resistenza elettrica a 20°C	Resistenza apparente a 105°C e 50Hz	Reattanza di fase	Capacità a 50Hz
n° x mm ²	Ω/Km	Ω/Km	Ω/Km	μF/km
3 x 1 x 50	0,387	0,516	0,14	0,15
3 x 1 x 70	0,268	0,358	0,13	0,17
3 x 1 x 95	0,193	0,258	0,12	0,19
3 x 1 x 120	0,153	0,205	0,12	0,22
3 x 1 x 150	0,124	0,166	0,11	0,24
3 x 1 x 185	0,0991	0,133	0,11	0,27
3 x 1 x 240	0,0754	0,102	0,10	0,30
3 x 1 x 300	0,0601	0,082	0,10	0,34

Il calcolo della potenza dissipata si effettua con il seguente calcolo:

P dissipata in 1 km per ogni terna da 300 mq= Resistenza terna X (Portata di corrente)²= 24.616,96 Watt.

Essendoci circa 4,8 km di cavo, la potenza totale dissipata da una terna terna sarà pari a circa 118.161 KW.

Le due terne da 300 mq dissiperanno in totale 236, 322 KW

Per quanto concerne le caratteristiche di protezione si considera indicativamente il valore di “short circuit rating for 1 second duration” espresso in KA e riportato nell’estratto della tabella seguente (28.20 KA per conduttori in alluminio e 42.90 per conduttori in rame):

Size (Cross Sectional Area)	Max. Conductor D.C. Resistance at 20 °C		Approx. Conductor A.C. Resistance at 90 °C		Reactance of Cable at 50 Hz (Approx.)	Capacitance of Cable (Approx.)	Normal Current Rating						Short Circuit Current Rating for 1 Second Duration	
	Aluminum	Copper	Aluminum	Copper			For Aluminum Conductor			For Copper Conductor			Aluminum	Copper
							Ground	Duct	Air	Ground	Duct	Air		
Sqmm	Ohm/Km	Ohm/Km	Ohm/Km	Ohm/Km	Ohm/Km	μF/Km	Amps	Amps	Amps	Amps	Amps	Amps	K amps	Kamps
300	0.100	0.0601	0.130	0.0778	0.071	0.33	370	305	460	460	390	590	28.20	42.90
400	0.0778	0.0470	0.1023	0.0618	0.070	0.33	435	350	542	520	440	670	37.00	57.20
500	0.0605	0.0366	0.0808	0.0489	0.070	0.34	481	405	624	580	480	750	47.00	71.50
630	0.0469	0.0283	0.0648	0.0391	0.069	0.36	537	470	723	680	575	875	59.22	90.09

© www.electricaltechnology.org

Riportiamo una tabella riassuntiva delle caratteristiche della posa interrata MT (Dati nominali di funzionamento dell’elettrodotta):

Tensione	30 kV
Frequenza Nominale	50 Hz
Corrente Nominale (massima di esercizio)	349,692 A
Corrente Nominale (massima di per 1 circuito nell’ ipotesi che la potenza venga suddivisa in 2 circuiti)	174,692 A
Corrente Massima teorica nelle condizioni di posa	449,75 A
Corrente Massima teorica di una singola terna	640 A
Potenza di esercizio (massima di calcolo) AC	16 MW
Potenza di esercizio (massima di calcolo) DC	17.262 MW

Tipologia di cavo	Unipolare solati in gomma HEPR di qualità G7 (due terne da 3 x 1 x 300)
Numero terne/circuiti di connessione alla rete in AT	2
Lunghezza cavidotto interrato	4,56 km
Temperatura massima operativa del cavo	105 °C
Tipologia di posa	Interrata a trifoglio
Profondità di posa (in base alla conducibilità del terreno)	almeno 1.1 m
Potenza dissipata per km per terna	24,616 KW
Potenza dissipata per km dalle 2 terne	49,232 KW
Potenza totale dissipata dalle due terne (in 4,56km)	224,497KW

Per l' elettrodotto di connessione si sono considerate le seguenti lunghezze inerenti la posa posare sotto strada asfaltata e sotto il terreno (totale di 4,56 km come da stralcio della *Tavola MES_53_Elaborato grafico_cavidotti interferenze*):

INQUADRAMENTO GENERALE SU CTR - SCALA 1:5000

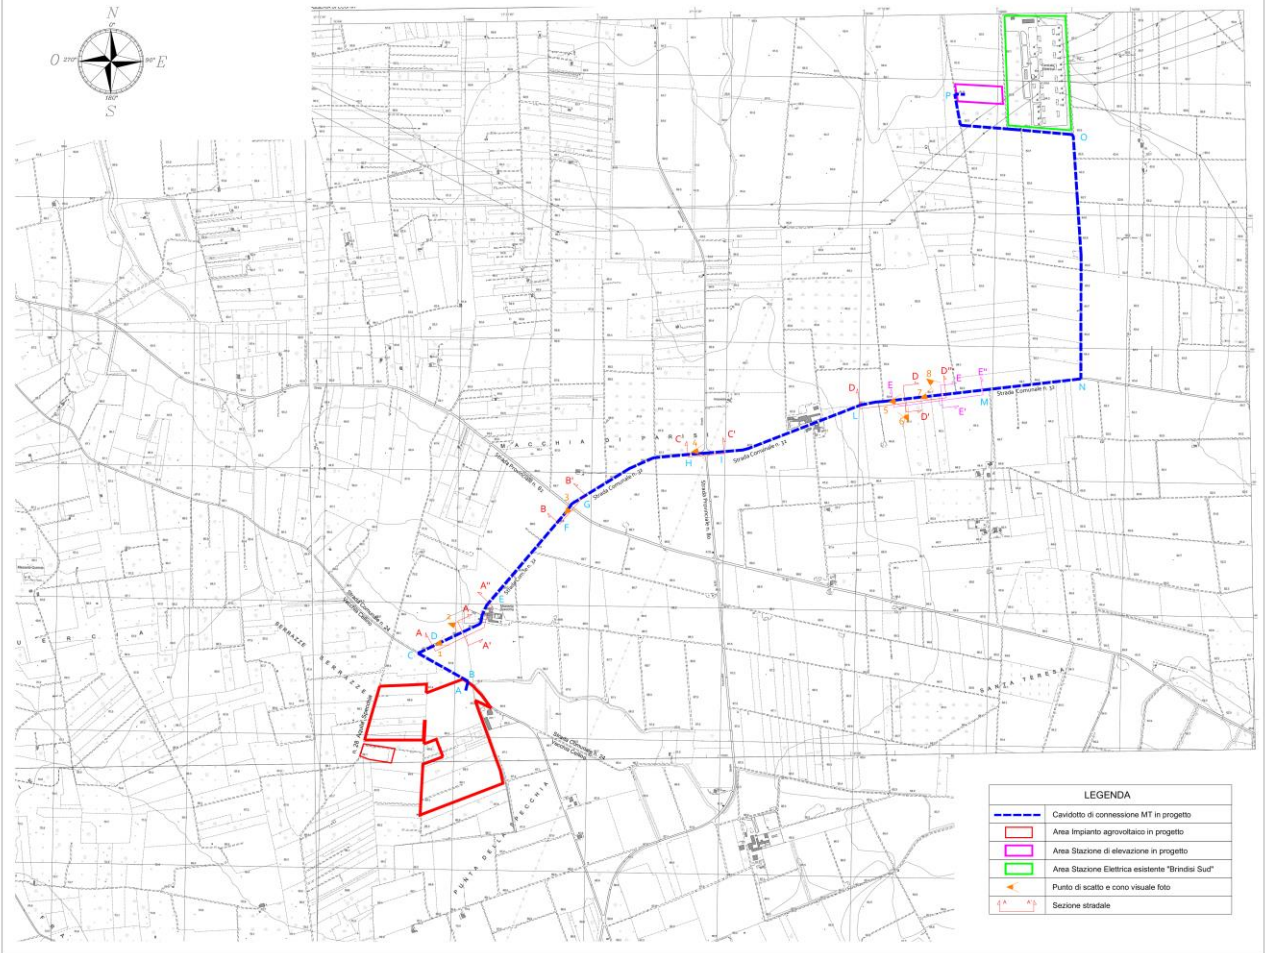


TABELLA DESCRITTIVA DEL TRACCIATO DEL CAVIDOTTO MT

TRATTO	TIPOLOGIA	DENOMINAZIONE	LUNGH. (m)
Tratto A-B	Terreno agricolo	Terreno privato - area impianto	35
Tratto B-C	Strada Com.le asfaltata	Str. Com.le n. 24 Vecchia Cellino	204
Tratto C-D	Strada Comunale sterrata	Strada Comunale n. 32	48
Tratto D-E	Attraversam. canale acqua "NODIG"	Strada Comunale n. 32	308
Tratto E-F	Strada Comunale sterrata	Strada Comunale n. 32	440
Tratto F-G	Attraversam. str. Prov.le asfaltata "NODIG"	Strada Provinciale n. 82	42
Tratto G-H	Strada Com.le asfaltata	Strada Comunale n. 32	542
Tratto H-I	Attraversam. str. Prov.le asfaltata "NODIG"	Strada Provinciale n. 80	43
Tratto I-L	Strada Com.le asfaltata	Strada Comunale n. 32	632
Tratto L-M	Doppio attraversam. canale acqua "NODIG"	Strada Comunale n. 32	443
Tratto M-N	Strada Com.le asfaltata	Strada Comunale n. 32	374
Tratto N-O	Terreno agricolo	Strada consorzio riforma fondiaria	914
Tratto O-P	Strada privata sterrata	Strada consorzio riforma fondiaria	535
Lunghezza cavidotto MT interrato			4.560

7.5 FASI DI CANTIERE

COSTRUZIONE

La costruzione dell'impianto verrà avviata solo a valle del rilascio dell'Autorizzazione Unica e una volta ultimata la progettazione esecutiva di dettaglio dell'intero progetto (che comprenderà il dimensionamento di tutti i sottosistemi previsti, nonché le modalità operative e le attività/lavorazioni adottate e la validazione dei calcoli e di tutte le stime comprese quelle dei computi metrici). In base al cronoprogramma preliminare elaborato, si stima una durata complessiva di installazione di dell'impianto pari a circa 6 mesi. Per i dettagli si rimanda al "Cronoprogramma di costruzione" presente in calce alla presente relazione.

DISMISSIONE

In genere, la vita utile di un impianto fotovoltaico si aggira intorno ai 30 anni dall'entrata in esercizio. Dopo questi 30 anni, si valuterà lo stato di efficienza e le condizioni dell'impianto e rispetto a tali condizioni si deciderà se dismetterlo o meno.

Nel caso si dovesse procedere con la dismissione, tutta la componentistica verrà smantellata secondo le normative di settore e le aree verranno ripristinate, senza nessuna contaminazione o alterazione dei luoghi.


È stata stimata una durata complessiva delle operazioni di smantellamento pari a circa 28 settimane.

Si rimanda sia al "Cronoprogramma di dismissione" in allegato alla presente relazione per maggiori dettagli.

7.6 OPERE CIVILI

VIABILITÀ, ACCESSI E RECINZIONE

Per quanto riguarda l'accessibilità al sito è prevista la realizzazione di una nuova viabilità, interna alla recinzione all'interno dell'area occupata dai pannelli, costituita da uno strato di sottofondo e uno strato superficiale in granulare stabilizzato, per una larghezza indicativa che varia dai 3 ai 6 m circa. Per minimizzare l'impatto sulla permeabilità delle superfici, tale viabilità è stata progettata per il solo collegamento fra gli accessi alle aree e i vari cabinati e al solo fine di raggiungere solo quelle sezioni d'impianto particolarmente distanti rispetto agli ingressi previsti. La tipologia di manto prevista per la viabilità è del tipo MacAdam, costituita da spezzato di pietra calcarea di cava, di varia granulometria, compattato e stabilizzato mediante bagnatura e spianato con un rullo compressore. Lo stabilizzato è posto su una fondazione, costituita da pietre più grosse e squadrate, per uno spessore di circa 25/30 cm. La varia granulometria dello spezzato di cava fa sì che i vuoti formati fra i componenti a granulometria più grossa vengano colmati da quelli a granulometria più fine per rendere il fondo più compatto e stabile.

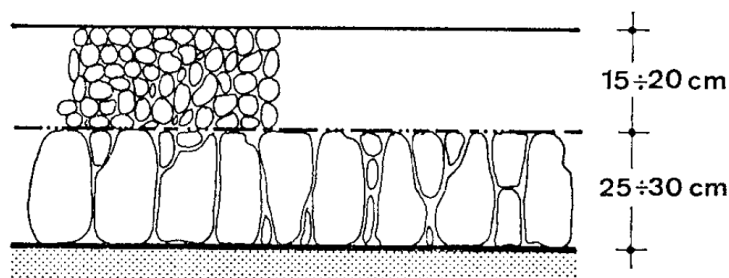

Stratigrafia del sistema *MacAdam classico all'acqua*

Figura. Stratigrafia sez. tipo del manto di tipo MacAdam.

Si precisa, infine, che tale viabilità è stata pensata in rilievo al fine di garantire un accesso agevole ai cabinati anche in caso di intense precipitazioni. Per i dettagli si rimanda alla tavola di dettaglio.

A delimitazione delle aree di installazione è prevista la realizzazione di una recinzione perimetrale costituita da rete metallica di colore verde, a pali infissi nel terreno di 3,8 mm e costituita da pannelli rigidi in rete elettrosaldata (di altezza pari a 2m). A reggere il sistema sono previsti dei montanti in acciaio di 48 mm di diametro mentre tra il piano di appoggio e l'inizio della rete, è previsto uno spazio per permettere il passaggio della piccola fauna.

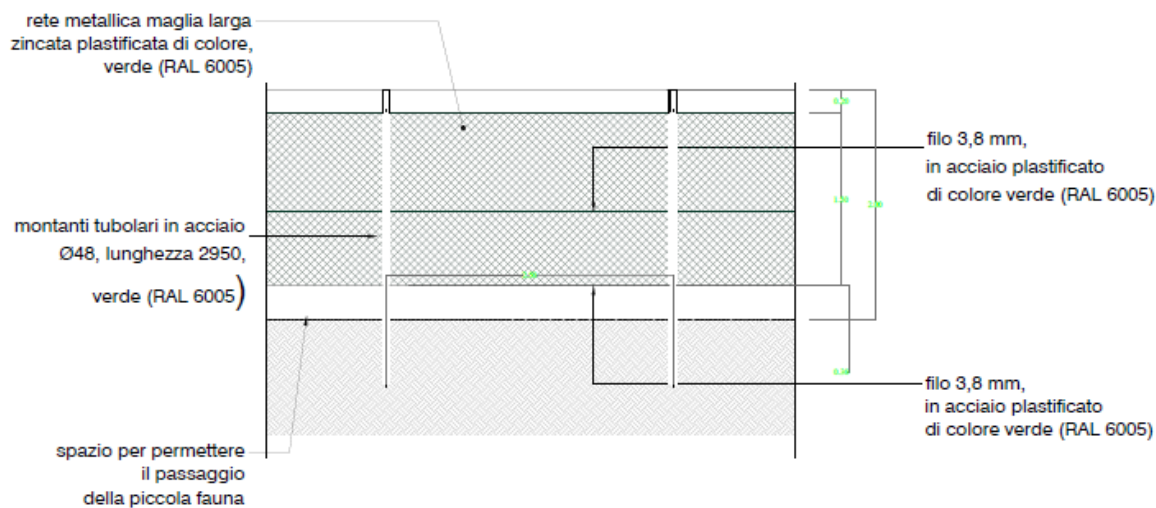



Figura. Dettaglio costruttivo della recinzione.

CABINE DI CAMPO E CABINA DI CONSEGNA


Le cabine di campo verranno realizzate con struttura prefabbricata con vasca di fondazione.

PIANTA CABINE


scala 1:100

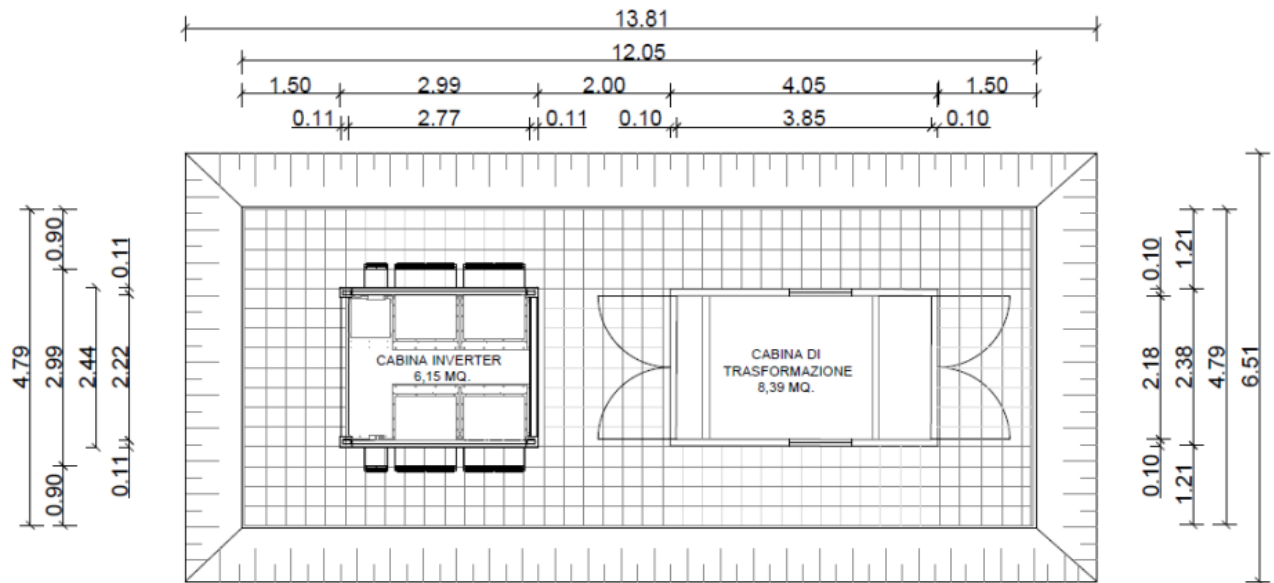


Rightview

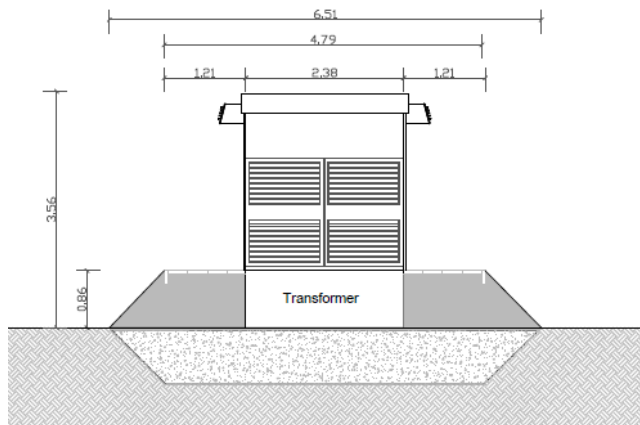

Leftview

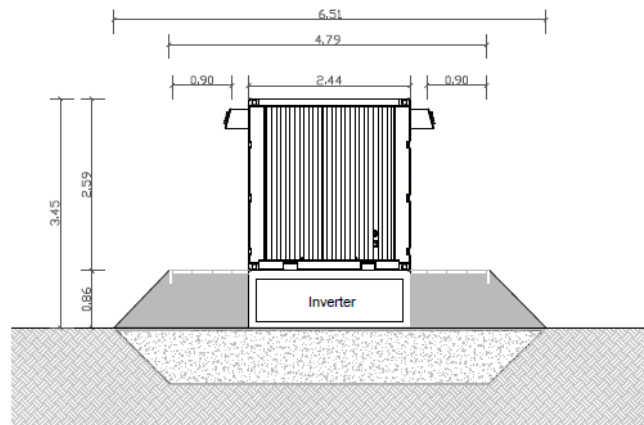

Front- /Backview

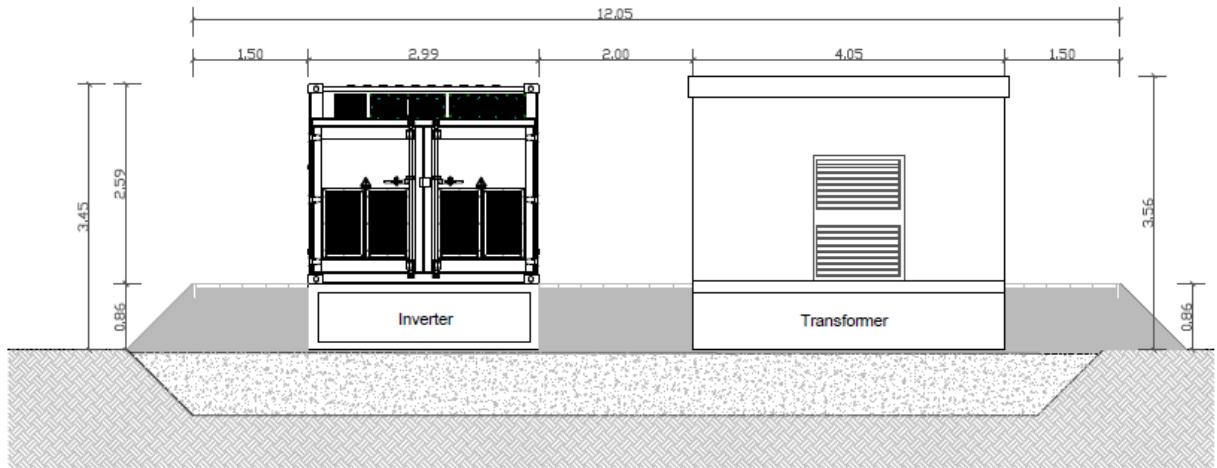

Particolare della cabina di campo: visione fronte/retro e lato destro/sinistro.

La cabina di campo sarà protetta da un dispositivo generale di protezione generale (corrente nominale 630 A) al quale è connesso un dispositivo di interfaccia (corrente nominale 630 A), disposti nella cabina di campo. Le cabine di campo saranno quindi costituite da

- vani inverter
- vani trasformatori con allocazione del quadro di campo


La cabina di consegna è l'interfaccia tra l'impianto e la rete: essa sarà situata in posizione perimetrale all'impianto, ed è costituita da tre locali separati, denominati rispettivamente Locale Consegna, Locale Misure e Locale Utente. La cabina prefabbricata sarà realizzata mediante una struttura monolitica in calcestruzzo armato vibrato autoportante, completa di porta di accesso e griglie di aerazione. Le pareti sia interne che esterne, di spessore non inferiore a 7-8 cm, saranno trattate con intonaco murale plastico.

Il tetto, di spessore non inferiore a 6-7 cm, sarà a corpo unico con il resto della struttura e impermeabilizzato con guaina bituminosa elastomerica applicata a caldo per uno spessore non inferiore a 4 mm, successivamente protetta. Il pavimento sarà dimensionato per sopportare un carico concentrato di 50 kN/m^2 ed un carico uniformemente distribuito non inferiore a 5 kN/m^2 . Sul pavimento saranno predisposte apposite finestrate per il passaggio dei cavi MT e BT, complete di botola di accesso al vano cavi. Le porte saranno dotate di serratura di sicurezza interbloccabile alla cella MT, e le griglie d'aerazione saranno di tipo standard. I materiali utilizzati, ignifughi ed autoestinguenti, saranno in vetroresina stampata o in lamiera zincata. A seguire si riportano una serie.

Si riporta di seguito un particolare della cabina di consegna:


PIANTA CABINA

scala 1:100

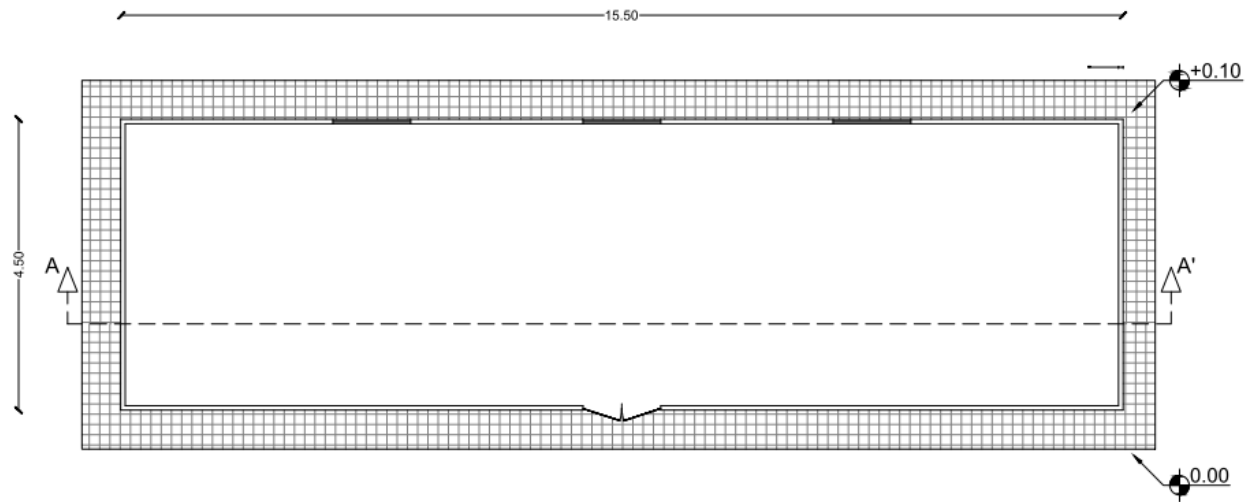


PROSPETTO ANTERIORE


scala 1:100

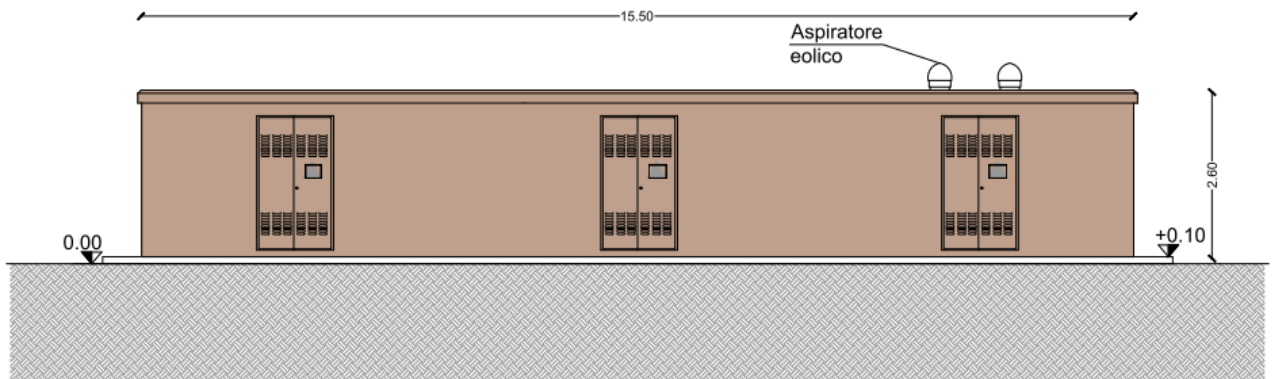


PROSPETTO POSTERIORE


scala 1:100

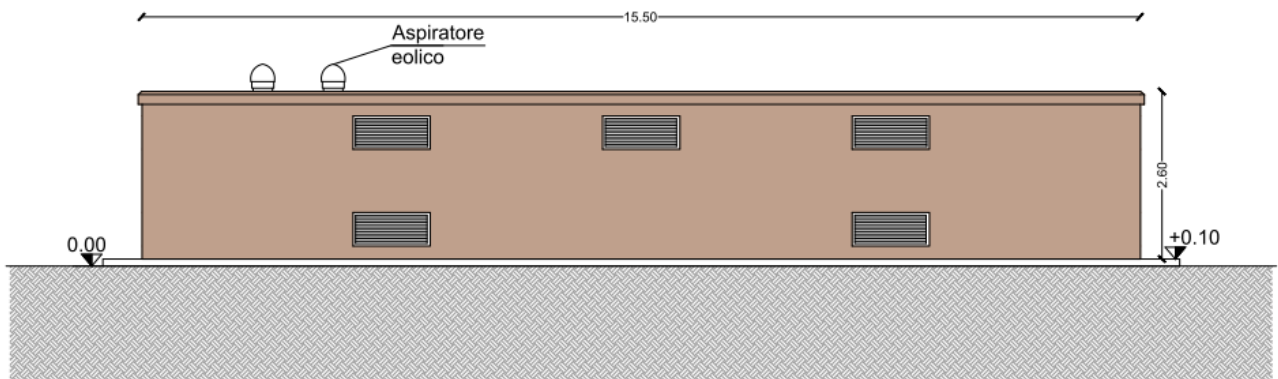

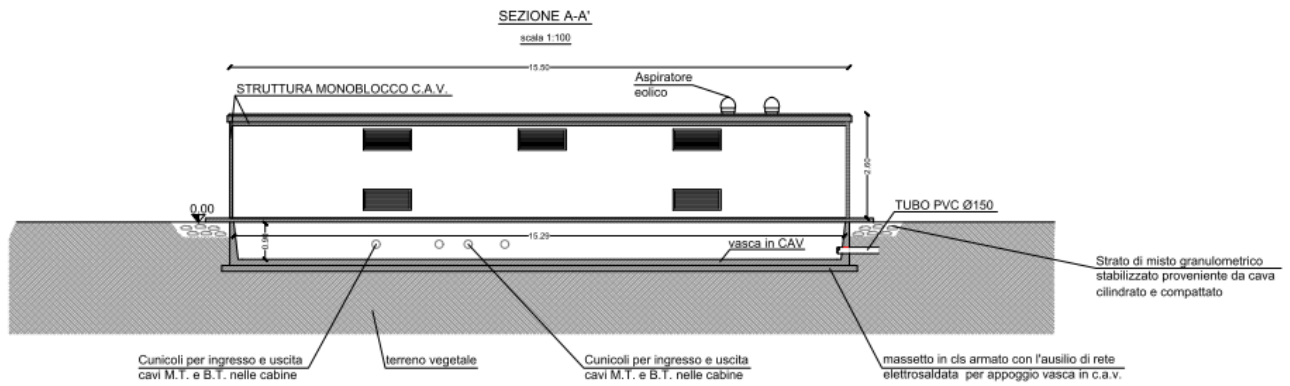

Si riportano di seguito i particolari di pianta e prospetti cabina deposito e manutenzione.

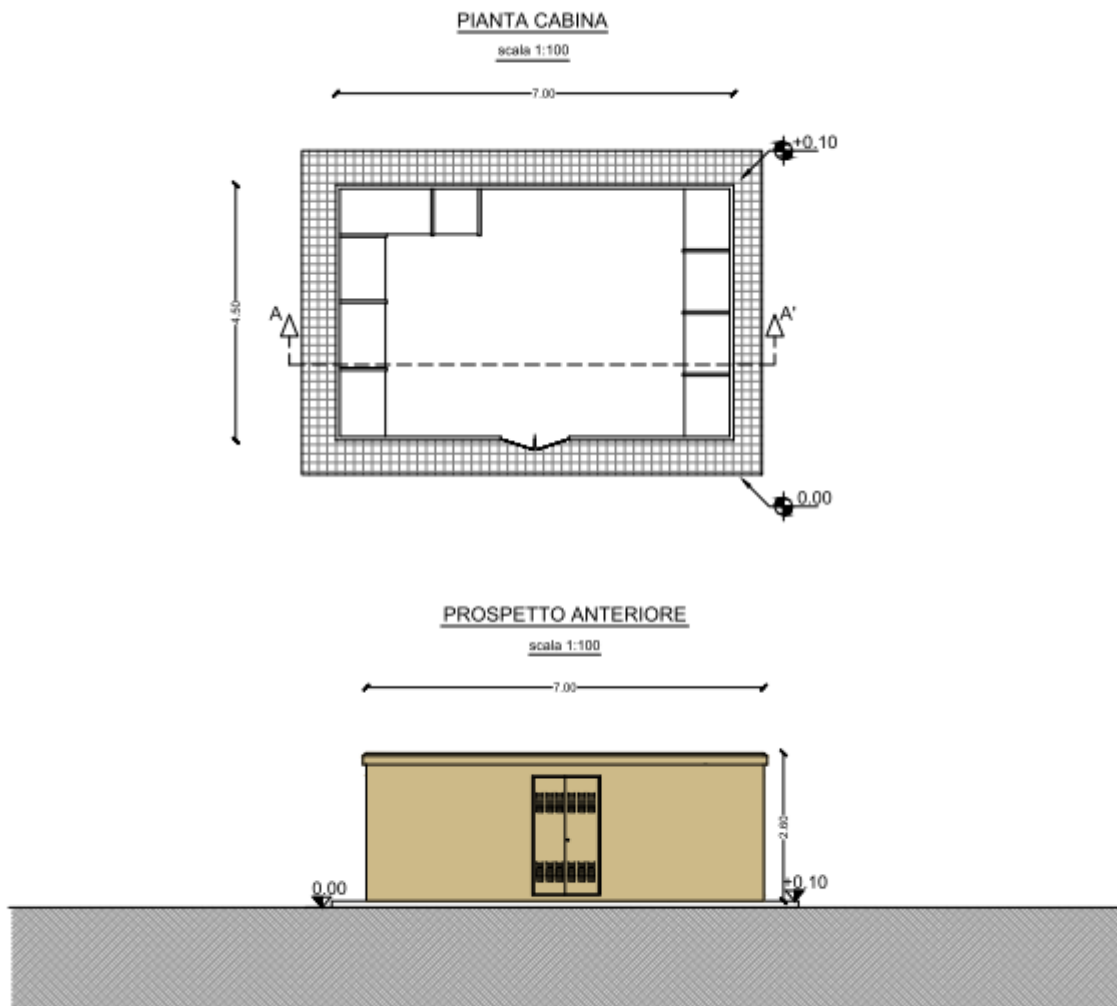

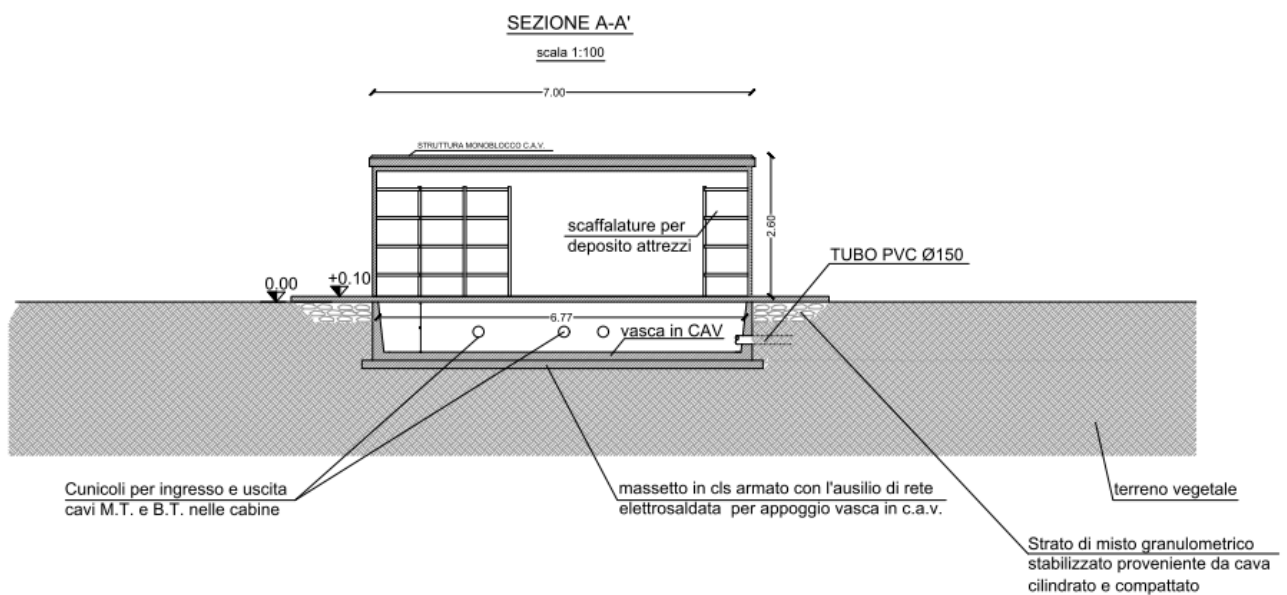

8. MODALITA' DI POSA DEI CAVI

Tutte le linee elettriche oggetto della presente committenza saranno posate in cavidotti direttamente interrati anche per ridurre l'impatto visivo dell'intero impianto.

I cavi elettrici, rispetto alla quota del piano di campagna, saranno posati negli scavi alla profondità ≥ 1.1 m secondo le valutazioni effettuate circa la distanza di prima approssimazione (DPA).

La posa dei conduttori si articolerà quindi essenzialmente nelle seguenti attività:

- scavo a sezione obbligata della larghezza sufficiente da contenere i cavi unipolari con guaina con relativa sezione, e della profondità come indicata nel documento di progetto;
- posa dei conduttori.
- reinterro parziale con sabbia vagliata;
- reinterro con terreno di scavo;
- inserimento nastro per segnalazione tracciato.

Riportiamo di seguito un esempio di configurazioni di interrimento effettuabili (connessione trasformatori a cabina di impianto):

PARTICOLARE DEL CAVIDOTTO (SEZIONE B - B' - SCALA 1:10)

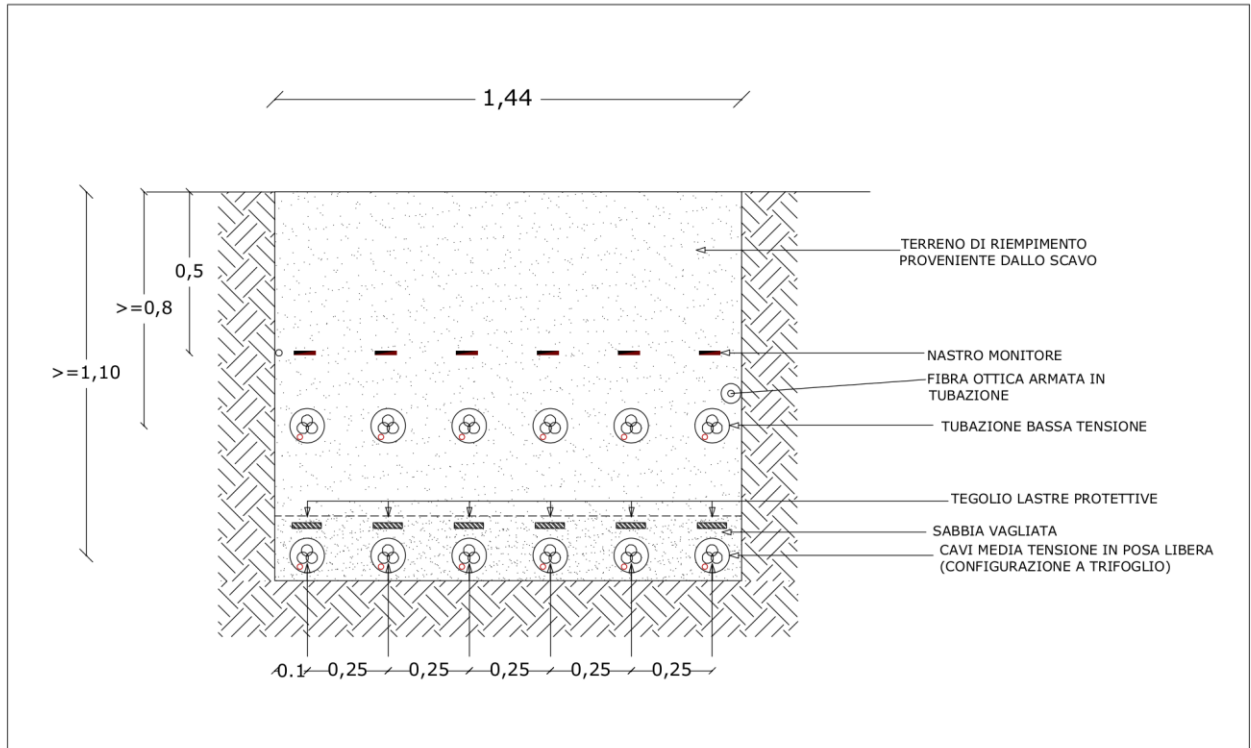


Figura. Particolare del cavidotto di collegamento cabina di campo.

Riportiamo di seguito un esempio di sezione del cavidotto di connessione alla rete AT:

PARTICOLARE DEL CAVIDOTTO (SEZIONE A - A' - SCALA 1:10)

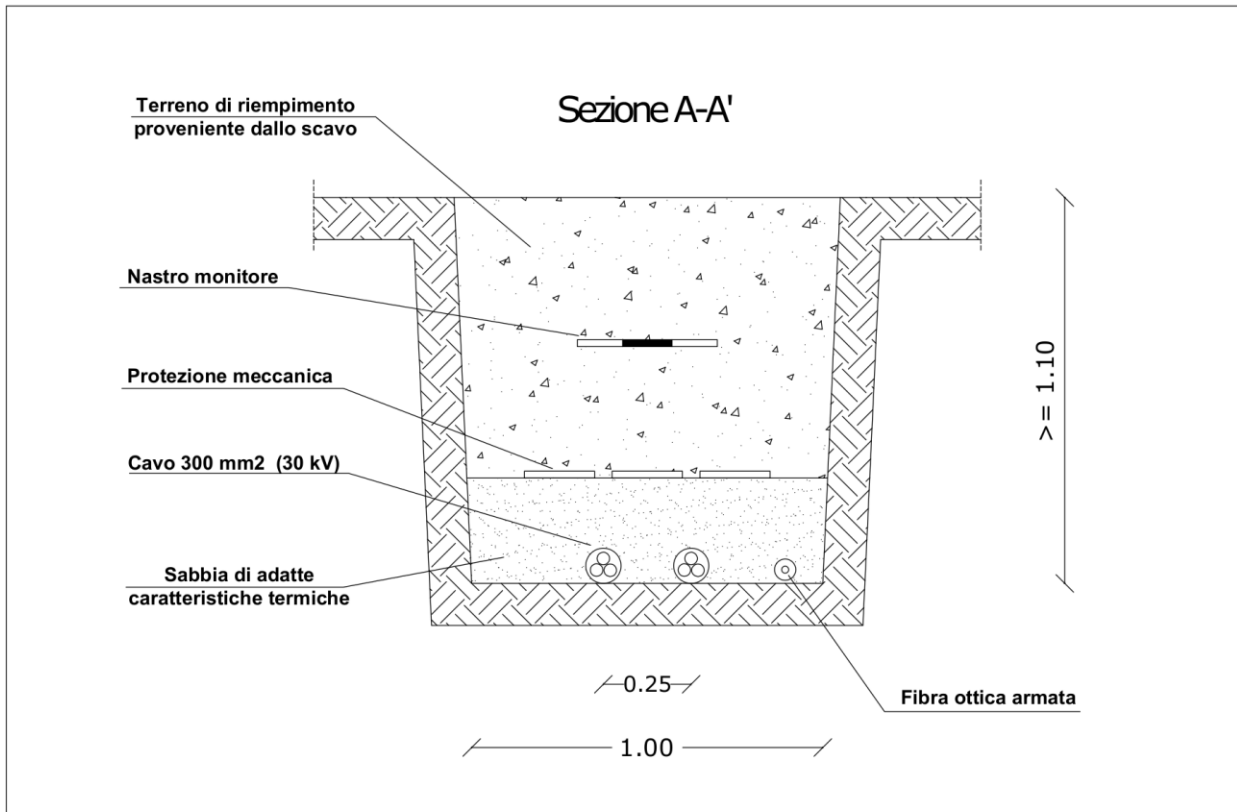


Figura: Sezione attinente all'interramento di cavi isolati in tubazioni in ingresso alla cabina di impianto.

La posa nel canale portacavi non necessiterà in generale di interventi di livellamento.

Per quanto concerne la disposizione di cavi unipolari con guaina in parallelo, i cavi di una stessa fase dovranno essere disposti in modo il più possibile simmetrico rispetto al centro ideale del fascio di cavi.

Riportiamo di seguito una tabella riassuntiva della sezione dei cavi con indicazioni delle profondità di sicurezza:

Tipologia cavidotto	Sezione caratteristica del cavo (ipotetico e da verificare ulteriormente)	Profondità di sicurezza (variabili con la conducibilità elettrica del terreno)
Collegamento quadro fila-cabina di campo (DC)	240 mm ²	≥ 0.8
Collegamento trasformatore-cabina di impianto (MT)	400 mm ²	≥ 1.1 m
Collegamento cabina di impianto a cabina MT/AT	2 terne da 300 mm ²	≥ 1.1 m

Si osserva che per la connessione dei moduli si può optare anche per l'utilizzo dei cavi solari opportunamente canalizzati in aria.

Maggiori dettagli dei cavidotti interni al campo agrovoltaiico sono riportati nella tavola "BAN_56_Elaborato grafico_cavidotti area impianto".

9. SISTEMA DI MONITORAGGIO DELL' IMPIANTO

L'impianto fotovoltaico non richiederà, di per sé, il presidio da parte di personale preposto. La centrale, infatti, verrà esercita, a regime, mediante il sistema di supervisione che consentirà di rilevare le condizioni di funzionamento da remoto, o, in caso di necessità, di rilevare eventi che richiedano l'intervento di squadre specialistiche. Il sistema di controllo dell'impianto avverrà tramite due tipologie di controllo: controllo locale e controllo remoto.

- Controllo locale: monitoraggi tramite PC centrale, posto in prossimità dell'impianto, tramite software apposito in grado di monitorare e controllare gli inverter;
- Controllo remoto: gestione a distanza dell'impianto tramite modem GPRS con scheda di rete Data-Logger montata a bordo degli inverter.

Il sistema di controllo con software dedicato, permetterà l'interrogazione in ogni istante dell'impianto, al fine di verificare la funzionalità degli inverter installati, con la possibilità di visionare le funzioni di stato, comprese le eventuali anomalie di funzionamento.

Le principali grandezze controllate dal sistema saranno:

- Potenze dell'inverter;
- Tensione di campo dell'inverter;
- Corrente di campo dell'inverter;
- Letture dell'energia attiva e reattiva prodotte.

La connessione tra gli inverter e il PC avverrà tramite un box acquisizione (convertitore USB/RS485 MODBUS).

10. IMPIANTO DI ILLUMINAZIONE/VIDEOSORVEGLIANZA

Saranno installate telecamere TVCC tipo fisso Day-Night, per visione diurna e notturna, con illuminatore a IR, ogni 60 m circa lungo il perimetro dell'area. L'illuminazione avverrà solo in caso di allarme per furto. Le telecamere saranno in grado di registrare oggetti in movimento all'interno del campo, anche di notte; inviando i dati ad un server esterno (in connessione 4G).

Vengono riportati di seguito i layout dei particolari dei pali di illuminazione/videosorveglianza. Sui pali saranno montate telecamere con la relativa componentistica composta da:

- Pannelletto fotovoltaico per l'alimentazione della telecamera;
- Alimentazione alternativa da linea elettrica ausiliaria;
- Box per il vano batterie e per la circuiteria di trasmissione.

Il grado di protezione agli agenti atmosferici (IP) sarà tipico degli ambienti di sorveglianza outdoor.

Il palo sarà alto 6 m (in acciaio zincato), motivo per cui, affinché ci possa essere una buona resistenza al vento, si effettuerà il fissaggio con fondazione a pali. Si utilizzeranno per il sistema di videosorveglianza pannelli fotovoltaici di almeno 30 W, e una batteria ricaricabile da 12V -10Ah- con opportuno stabilizzatore di carica. I

fari di illuminazione saranno al led a basso consumo energetico (31 corpi illuminanti su 41 pali di videosorveglianza distanti l'uno dall'altro di 60 m).

Figura. Layout di allocazione dei pali illuminazione/videosorveglianza (31 pali).

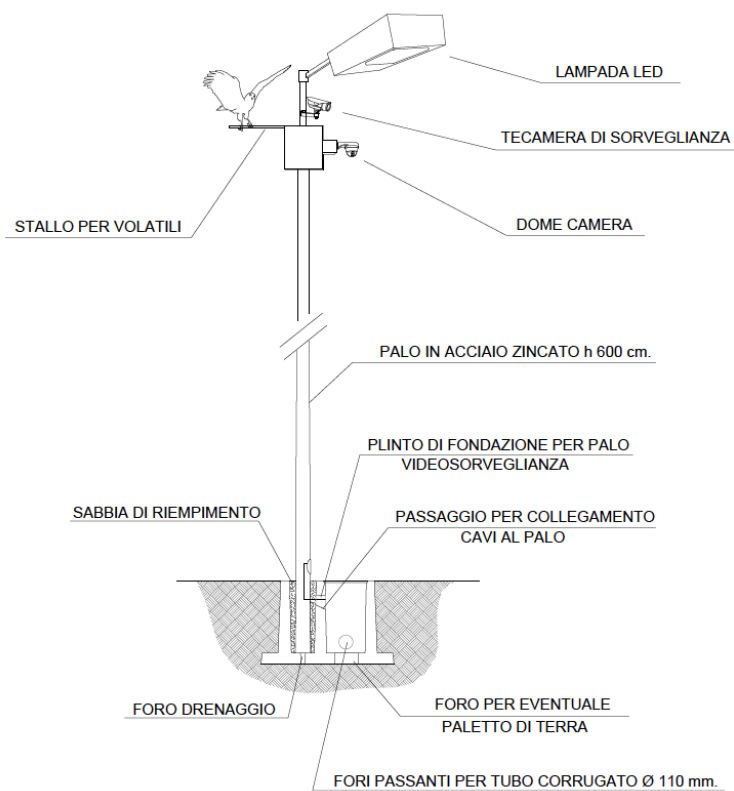


Figura: particolare dei pali di illuminazione emergenza/videosorveglianza.

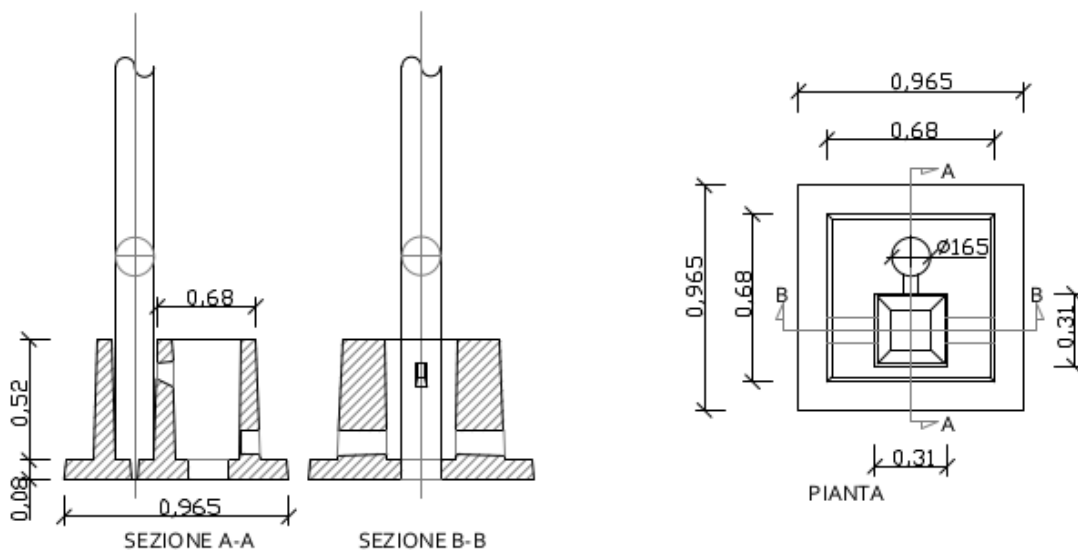


Figura: particolare delle fondazioni dei pali di illuminazione/videosorveglianza.

L'impianto di illuminazione e videosorveglianza sarà alimentato da un apposito trasformatore ausiliario allocato in prossimità della cabina di impianto. Si riporta di seguito il layout di disposizione dei pali di illuminazione/videosorveglianza.



11. PROGETTO DEL SISTEMA DI EQUILIBRIO IDRICO

A seguito di ulteriori osservazioni che saranno fatte prima di attivare le operazioni di cantiere, sia per l'installazione che per la dismissione dell'impianto, si valuterà la migliore geometria delle scoline. Infatti gli eccessi idrici sul suolo potrebbero causare erosione, ristagni sul suolo pianeggiante dovuti a flussi troppo lenti, e problemi per le future colture. Generalmente per difendersi dal ristagno vengono utilizzate le seguenti metodologie:

- Aumento permeabilità e aumento della riserva utile (RU) del suolo;
- Aumento deflusso superficiale verso le scoline;
- Aumento deflusso sotterraneo verso le scoline;
- Aumento capacità di invaso di rete scolante;

Le scoline si realizzano aprendo fosse in grado di scaricare direttamente in un corso d'acqua naturale o artificiali. I parametri che caratterizzano le scoline sono:

- volume d'invaso (m^3/ha)
- distanza (m)
- pendenza (%)
- sezione

i parametri geometrici invece sono:

- pr =profondità;
- a =apertura (bocca);
- f =fondo;
- c =ciglio;
- $s:pr$ =scarpa;
- pa =parete

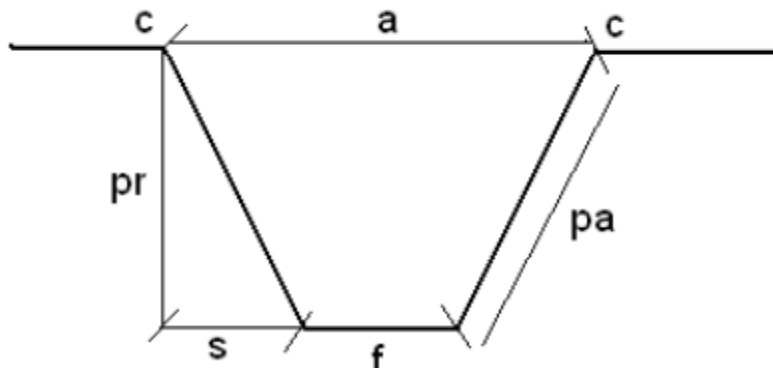


Figura: parametri geometrici delle scoline.

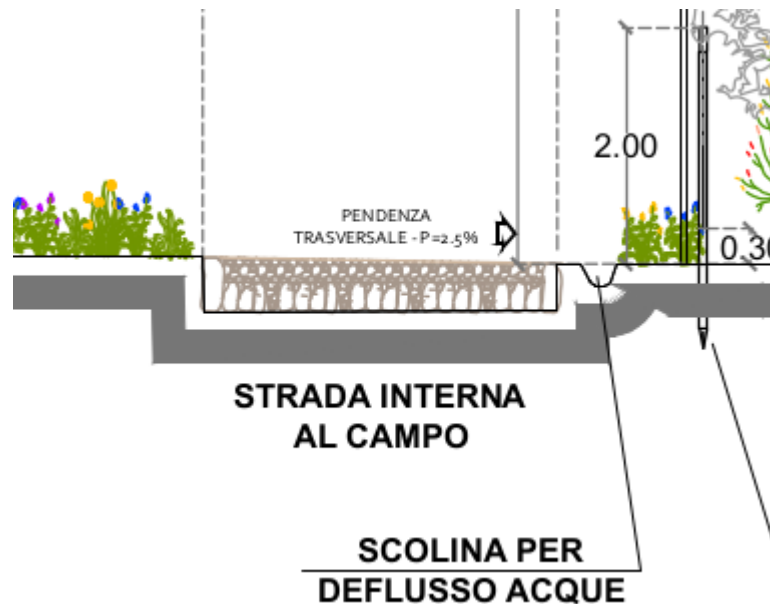


Figura: esempio di scolina perimetrale.

dove,

- Profondità (pr): mediamente di 50 cm
- Scarpa (s:pr): da scegliere in base alla tendenza del terreno a smottare, in terreni di media coesione l'optimum è 1:3; in terreni più coesivi può salire a 1:5. L'inerbimento contribuisce a consolidare le pareti evitando smottamenti.

Valori ordinari delle sezioni indicativi per l'Italia sono:

- minimo: 0.2-0.3 m²;
- media: 0.5 m²;
- massimo: 0.8-0.9 m².

Attraverso la realizzazione di canali naturali e attraverso possibili scoline, si svilupperà la funzione principale del ripristino idraulico, che consiste essenzialmente nel favorire il consolidamento delle coltri superficiali attraverso la regimazione delle acque, evitando il ruscellamento diffuso e favorendo la ricrescita del manto erboso. A partire dalle considerazioni sopra fatte si prevede di realizzare un sistema naturale a maglia di raccolta e incanalamento delle acque piovane verso i canali naturali esistenti mediante scoline strutturate lungo il perimetro del campo. Tale sistema avrà il solo scopo di far confluire le acque meteoriche all'esterno del campo, seguendo la leggera pendenza naturale del terreno, in modo da prevenire possibili allagamenti. Lo smaltimento di acqua avverrà dunque attraverso il naturale assorbimento del terreno e dell'eventuale sistema di drenaggio e di smaltimento delle acque piovane eccedenti a quelle assorbite: si farà in modo che l'acqua piovana che ricadrà sulle aree, venga raccolta attraverso un reticolo di canaline drenanti predisposte nel terreno. Inoltre le strade di servizio, necessarie alla manutenzione dei campi, saranno lievemente sopraelevate rispetto al suolo in modo da permettere il naturale deflusso delle acque meteoriche verso le canalizzazioni. Le scoline principali lungo il perimetro del campo potranno avere una profondità di 0.7 m, mentre i piccoli canali strutturati in canali comunicanti in maglia potranno avere spessore < 0.7 m e variabile in base alla pendenza locale del campo. Tale struttura garantirà anche una irrorazione delle aree del campo agrovoltatico adibite a vegetazione. Per la presenza in prossimità di reticoli idrici, il progetto dovrà prevedere, in fase esecutiva, una attenta rianalisi inerente l'equilibrio del flusso idrico per la valutazione/validazione di fattibilità delle opere da eseguire. Tale analisi viene demandata a altri professionisti di competenza in materia di idrogeomorfologia.

12.ANALISI PRODUCIBILITA' ELETTRICA E CALCOLO DELLA CO₂ EVITATA

Il calcolo della radiazione solare incidente sui pannelli fotovoltaici è effettuato utilizzando i dati radiometrici di progetto DB ENEA e la norma UNI 8477 che ne illustra il metodo di calcolo.

- Località: Brindisi (BR)
- Latitudine: 40°38'18" N
- Longitudine: 17°56'45" E
- Fattore di Albedo: 0,2

Si riportano le traiettorie solari per ogni falda:

- Angolo di azimuth: -° gradi SUD
- Angolo di tilt: 20°

I risultati dell'elaborazione sono i seguenti:


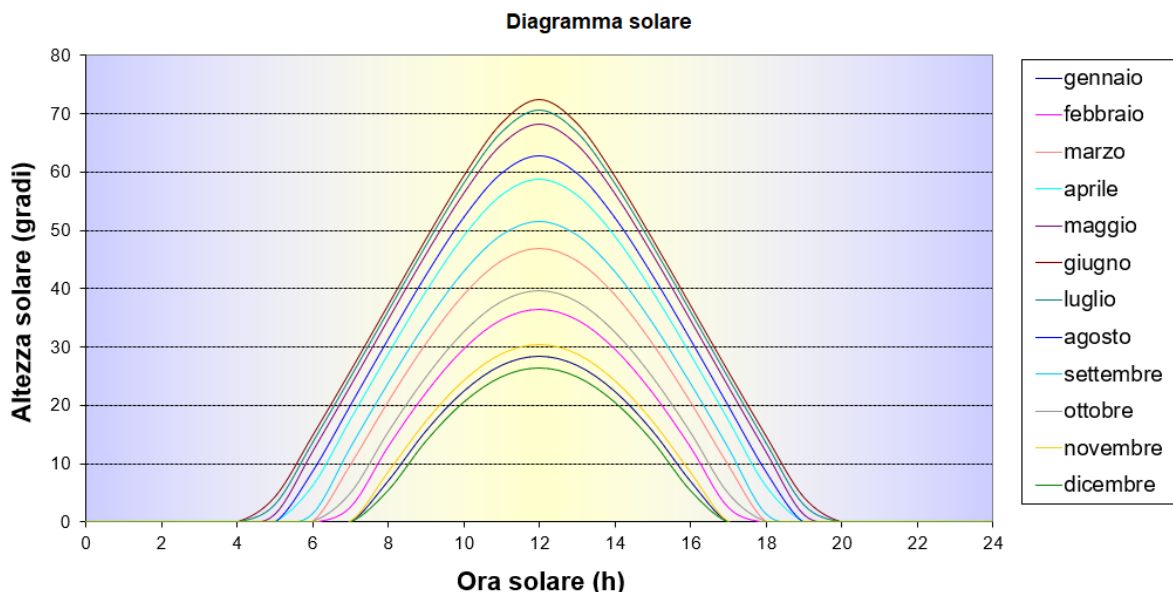


Figura: andamento delle traiettorie solari per il luogo in questione.

L'indicatore di "carbon footprint" è un parametro che viene utilizzato per stimare le emissioni gas serra espresse generalmente in tonnellate di CO₂ equivalente. In conformità al Protocollo di Kyoto, i gas ad effetto serra da includere sono: anidride carbonica (CO₂), metano (CH₄), protossido d'azoto (N₂O), idrofluorocarburi (HFCs), esafluoruro di zolfo (SF₆) e perfluorocarburi (PFCs). La tCO₂e (tonnellate di CO₂ equivalente) permette di esprimere l'effetto serra prodotto da questi gas in riferimento all'effetto serra prodotto dalla CO₂, considerato pari a 1 (ad esempio il metano ha un potenziale serra 25 volte superiore

rispetto alla CO₂, e per questo una tonnellata di metano viene contabilizzata come 25 tonnellate di CO₂ equivalente). Per avere una stima si utilizza il dato "fattore di emissione del mix elettrico" che rappresenta il valore medio di emissioni di CO₂ dovuto alla produzione dell'energia elettrica utilizzata in Italia. Il dato è reso pubblico dal Ministero dell'Ambiente e quello aggiornato ad oggi è 0,531Kg di CO₂/kWh all'anno. Dal calcolo dunque della potenziale produzione annua che riportiamo di seguito:

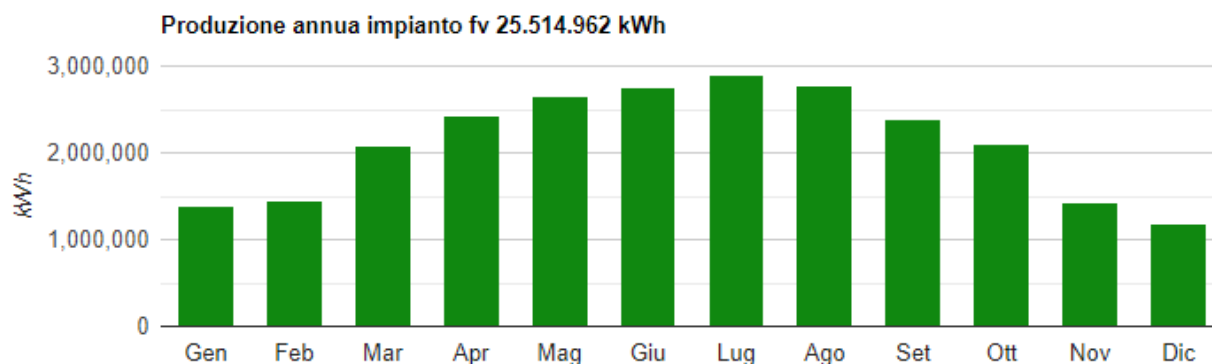

si stima che si potrà evitare l'immissione in atmosfera di circa 13.548.444,82kg di CO₂ all'anno. Si osserva inoltre che nel caso specifico il campo "MESAGNE" è di circa 6.87 ha (superficie occupata dai pannelli), a parità di estensione, produce un quantitativo di energia superiore se confrontato con un campo con pannelli tradizionali. Ciò è dovuto all'utilizzo di pannelli di ultima generazione che, con superficie attiva pari a quella dei tradizionali pannelli, produce circa 500 W a pannello. In questo modo si bilancia il rapporto di Kg di CO₂ evitati/ ettari di suolo naturale. Non essendoci inoltre nel sito di interesse alberi e/o piante non vi è localmente capacità di sequestro naturale della CO₂.

12.1.1 CRITERI PROGETTUALI PER LA MASSIMA EFFICIENZA

Nella progettazione dell'impianto sono stati adottati i seguenti accorgimenti:

- Collocamento dei moduli FV verso il Sud geografico (0° SUD) con una inclinazione rispetto al piano orizzontale di 15°, al fine di massimizzare la ricezione della radiazione solare;
- Disposizione ottimale dei moduli in modo da ottimizzare il cono d'ombra;
- Utilizzo di moduli fotovoltaici di 500 W e di gruppi di conversione ad alto rendimento al fine di ottenere una efficienza operativa media del campo fotovoltaico superiore all'85% e un' efficienza operativa media dell'impianto superiore al 75%;
- Utilizzo di moduli fotovoltaici ad alta tensione con potenza di resa garantita per tutto il ciclo di vita dell'impianto;
- Configurazione ottimale delle stringhe di moduli allo scopo di minimizzare le perdite per mismatching;
- Configurazione elettrica impiantistica tale da garantire il corretto funzionamento dell'impianto fotovoltaico;
- Predisposizione di un sistema per la misura da remoto dell'energia elettrica generata dall'impianto fotovoltaico;
- Utilizzo di cavi per il trasporto dell'energia che presentino un'ottima resistenza alla corrosione, all'acqua, all'abrasione, agli agenti chimici, ed un buon comportamento in caso di incendio.

Riportiamo di seguito alcune considerazioni utili per la massimizzazione dell'efficienza lato inverter.

Dal diagramma di accoppiamento sotto riportato, si evince pertanto che le tre condizioni da verificare, affinché le stringhe dei moduli fotovoltaici siano compatibili con le caratteristiche dell'inverter sono le seguenti:


1. $V_{oc}(T_{min}) < V_{max}$
2. $V_{M}(T_{max}) > V_{MPPT\ min}$
3. $V_{M}(T_{min}) > V_{MPPT\ max}$

La prima delle tre condizioni stabilisce che la tensione massima di stringa a circuito aperto non deve mai superare la tensione massima ammissibile all'ingresso dell'inverter. La seconda e la terza assicurano invece che la tensione di stringa nel punto MPPT di massima potenza non esca al di fuori dei limiti operativi richiesti dall'operatore MPPT. Le condizioni operative estreme sono riferite alla temperatura minima e massima che si può ipotizzare sui moduli fotovoltaici tenuto conto della località in cui verranno installati gli stessi e della tipologia di integrazione sulla copertura.

I moduli riuniti a gruppi saranno collegati elettricamente in serie tra di loro e costituiranno una stringa.

Ai capi della stringa sarà presente una tensione a circuito che dipenderà dalla scelta progettuale dei pannelli che saranno definiti nella fase progettuale definitiva ed esecutiva.

L'insieme delle stringhe saranno collegate direttamente all'interno degli inverter, e saranno gestite dai sistemi Maximum Power Point Tracker MPPT. I pannelli saranno opportunamente connessi in serie in modo da non superare, nel complesso, la tensione di ingresso agli inverter. Il sistema dovrà rispondere ai requisiti di sicurezza riportati nella CEI 82-25, di cui riportiamo un estratto grafico:

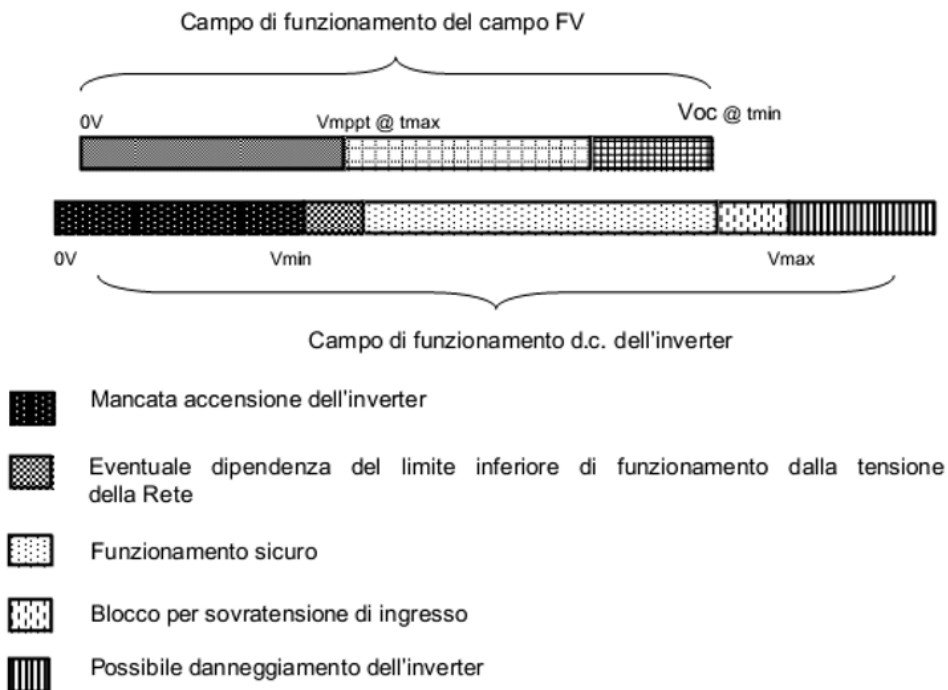

13. INTERFERENZE ED ATTRAVERSAMENTI

13.1 INTERFERENZE DI CAMPO


Si riporta di seguito un'immagine inerente l'interferenza con un fabbricato limitrofo. In fase esecutiva si dovrà valutare nel dettaglio il rischio da impatto elettromagnetico, valutando soluzioni idonee.



Figura: Interferenza con fabbricato limitrofo.


13.2 INTERFERENZE DEL CAVIDOTTO

Si riportano di seguito alcune analisi, attinenti al Piano Urbanistico Territoriale Tematico "Paesaggio" (PUTT/p), circa gli Ambiti Territoriali Distinti -ATD-, e lo stralcio attinente agli Ambiti Territoriali Estesi -ATE-.

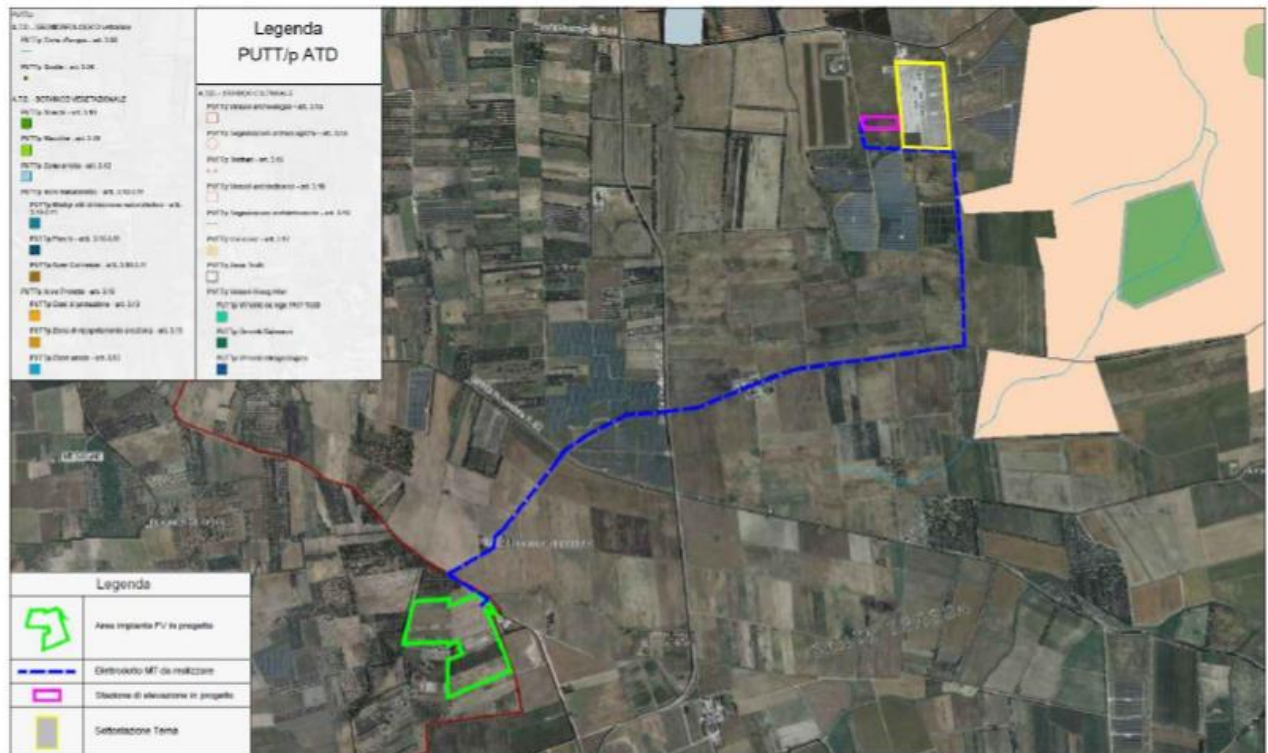


Stralcio PUTT/p A.T.D. - inquadramento territoriale con sovrapposizione del sito in progetto denominato "Mesagne"

(fonte: <http://webapps.sit.puglia.it/freewebapps/PUTT/p/index.html> - base ortofoto 2016)

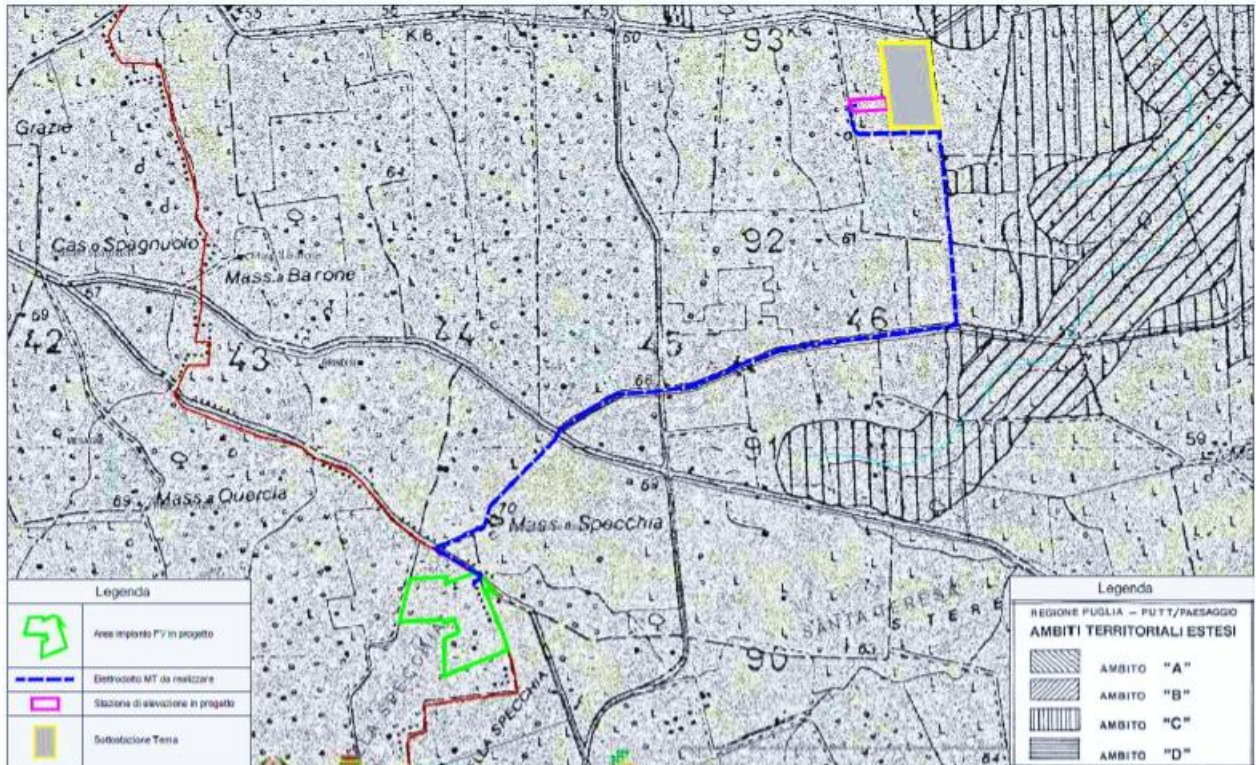


Stralcio PUTT/p A.T.E. - inquadramento territoriale con sovrapposizione del sito in progetto denominato "Mesagne"

(fonte: <http://webapps.sit.puglia.it/freewebapps/PUTTp/index.html> - base IGM)

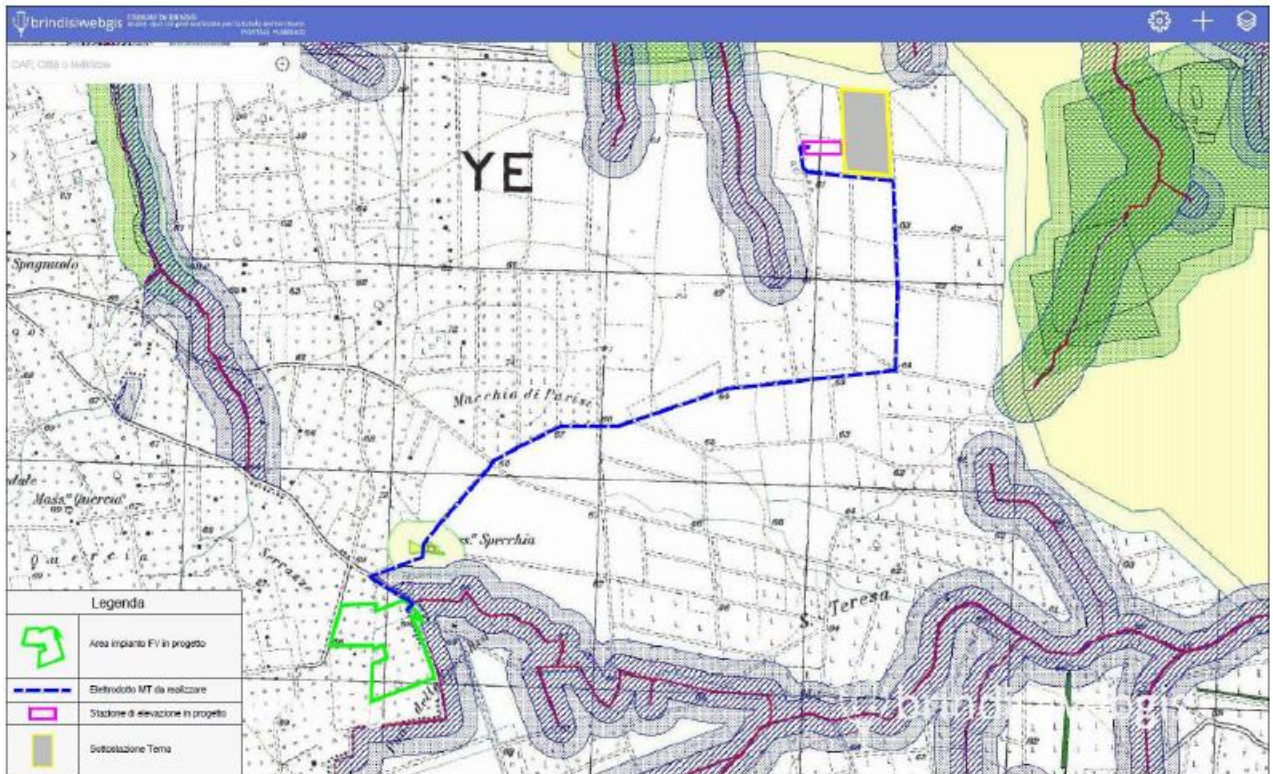

Stralcio PUTT/p A.T.D. - inquadramento territoriale con sovrapposizione del sito in progetto denominato "Mesagne"

(fonte: <http://www.brindisiwebgis.it:8010/connect/analyst/mobile/#/main?mapcfg=00%20Brindisi%20web%20gis> - base IGM)

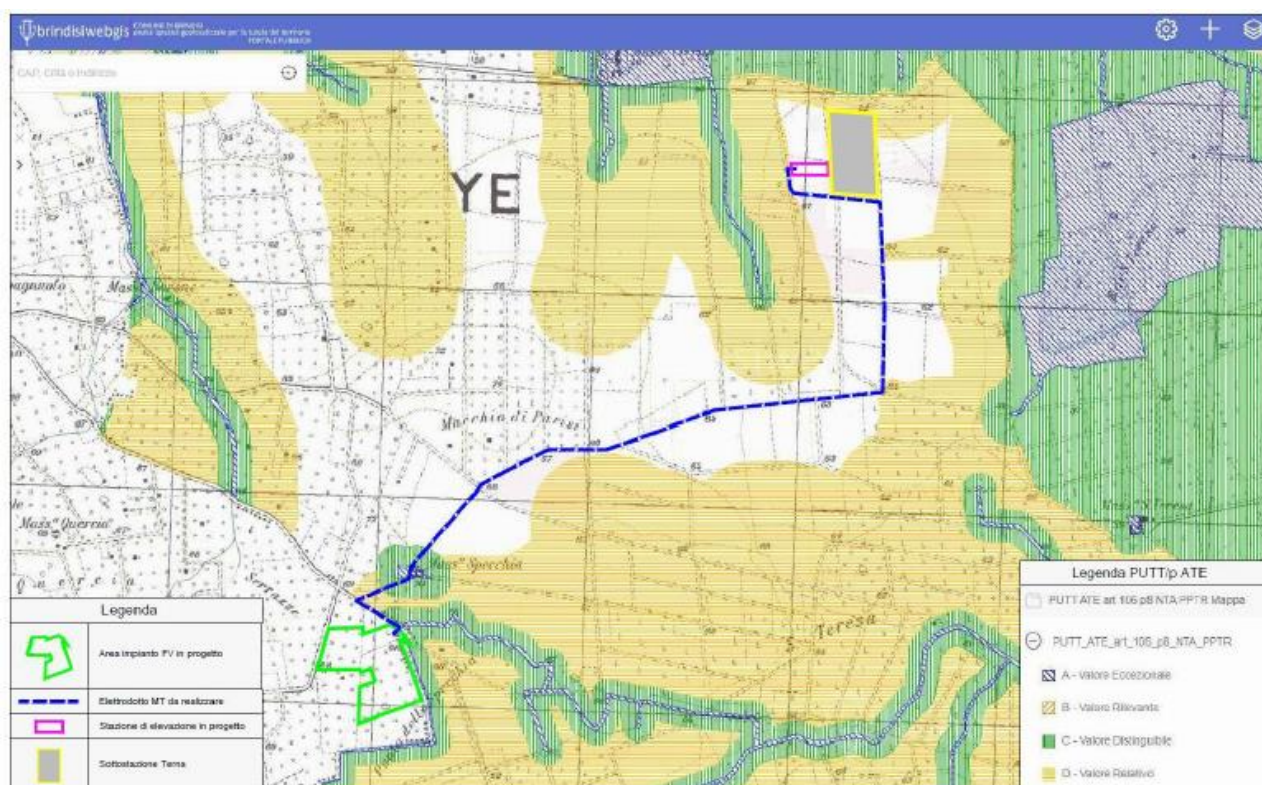

Stralcio PUTT/p A.T.E. - inquadramento territoriale con sovrapposizione del sito in progetto denominato "Mesagne"

(fonte: <http://www.brindisiwebgis.it:8010/connect/analyst/mobile/#/main?mapcfg=00%20Brindisi%20web%20gis> - base IGM)

Da tali analisi risulta che solo un breve tratto è soggetto a vincolo PUTT/p A.T.E. (tratto in uscita dal campo "Mesagne" su Strada Comunale n. 24 Vecchia Cellino e su Strada Comunale n. 32).

Tra le possibili soluzioni è stato individuato il tracciato più funzionale, che tenga conto di tutte le esigenze e delle possibili ripercussioni sull'ambiente, con riferimento alla legislazione nazionale e regionale vigente in materia. La lunghezza complessiva dei tratti in cavo è di circa 4,56 km. Gli elementi che sono stati considerati, nella scelta del tracciato sono i seguenti:

- caratteristiche fisiche del terreno lungo il tracciato dei cavi;
- rilievo interferenze comprendenti:
 - presenza di servizi o manufatti superficiali e sotterranei in vicinanza o lungo il tracciato dei cavi;
 - presenza di piante in vicinanza o lungo il tracciato dei cavi;
 - presenza di traffico lungo le strade interessate dal tracciato di posa, stimandone l'entità in funzione della tipologia di strade;
- distanza dai luoghi con permanenza prolungata delle persone ai fini del rispetto degli obiettivi di qualità come definiti dall'articolo 4 del DPCM del 08/07/03.

La scelta del tracciato di posa è stata pertanto effettuata selezionando fra i possibili percorsi quelli che risultano tecnicamente possibili, individuando tra questi quello che è risultato ottimale.

Segue l'indicazione dell'intero tracciato come da stralcio della tavola: "ElaboratoGrafico_ParticolariCavidottiInterferenze".

Per l'elettrodotto di connessione si sono considerate le seguenti lunghezze inerenti la posa posare sotto strada asfaltata e sotto il terreno (totale di 4,56 km come da stralcio della *Tavola MES_53_Elaborato grafico_cavidotti interferenze*):


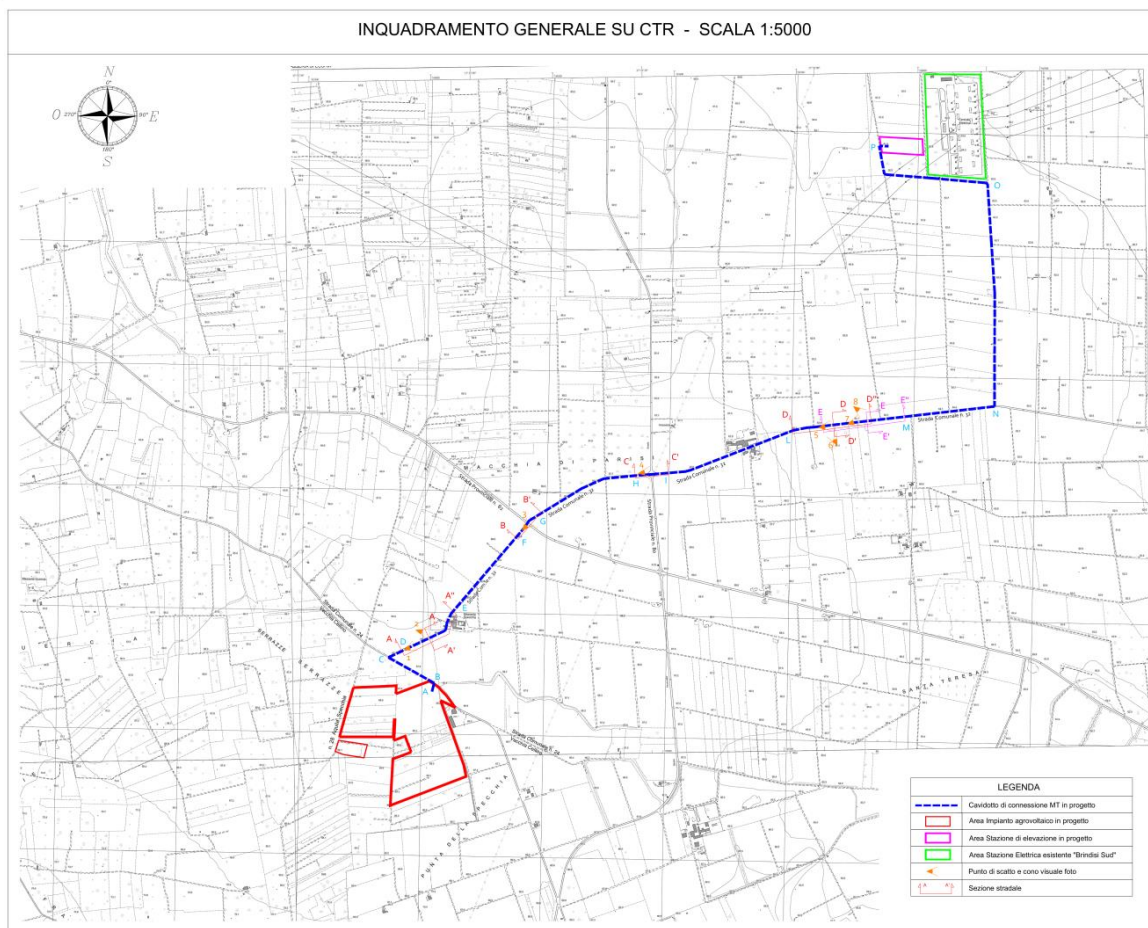



TABELLA DESCRITTIVA DEL TRACCIATO DEL CAVIDOTTO MT

TRATTO	TIPOLOGIA	DENOMINAZIONE	LUNGH. (m)
Tratto A-B	Terreno agricolo	Terreno privato - area impianto	35
Tratto B-C	Strada Com.le asfaltata	Str. Com.le n. 24 Vecchia Cellino	204
Tratto C-D	Strada Comunale sterrata	Strada Comunale n. 32	48
Tratto D-E	Attraversam. canale acqua "NODIG"	Strada Comunale n. 32	308
Tratto E-F	Strada Comunale sterrata	Strada Comunale n. 32	440
Tratto F-G	Attraversam. str. Prov.le asfaltata "NODIG"	Strada Provinciale n. 82	42
Tratto G-H	Strada Com.le asfaltata	Strada Comunale n. 32	542
Tratto H-I	Attraversam. str. Prov.le asfaltata "NODIG"	Strada Provinciale n. 80	43
Tratto I-L	Strada Com.le asfaltata	Strada Comunale n. 32	632
Tratto L-M	Doppio attraversam. canale acqua "NODIG"	Strada Comunale n. 32	443
Tratto M-N	Strada Com.le asfaltata	Strada Comunale n. 32	374
Tratto N-O	Terreno agricolo	Strada consorzio riforma fondiaria	914
Tratto O-P	Strada privata sterrata	Strada consorzio riforma fondiaria	535
Lunghezza cavidotto MT interrato			4.560


Si riportano di seguito maggiori dettagli dei punti di attraversamento indicati

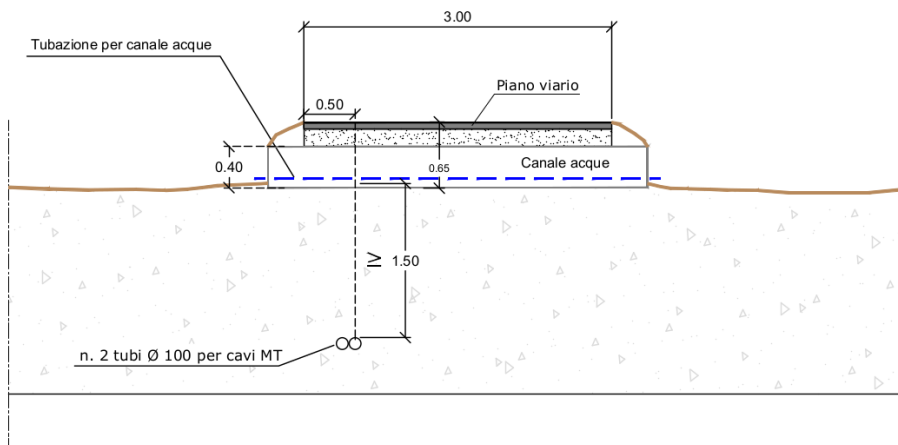


**Sezione A-A' - Attraversamento su Str. Comunale n. 32 con tecnica "NO-DIG" - Risoluzione interferenza canale acqua
SCALA 1:50**

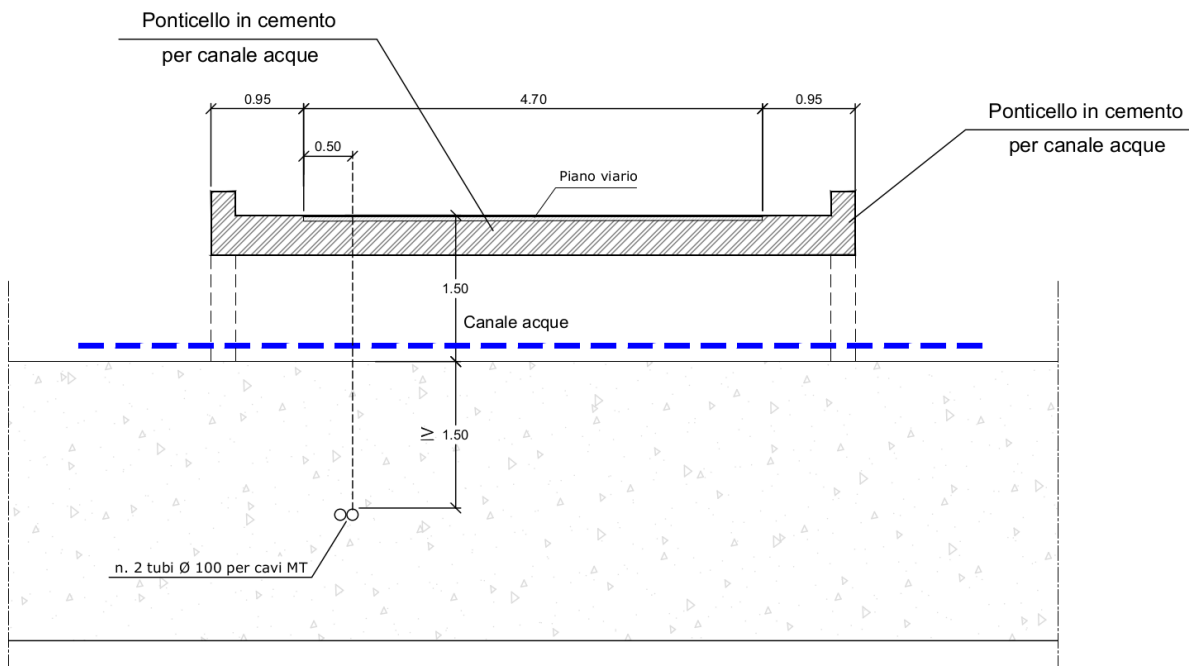


**Sez. D-D' - Attraversamento su Str. Comunale n. 32 con tecnica "NO-DIG" Risoluzione interferenza canale acqua
SCALA 1:50**

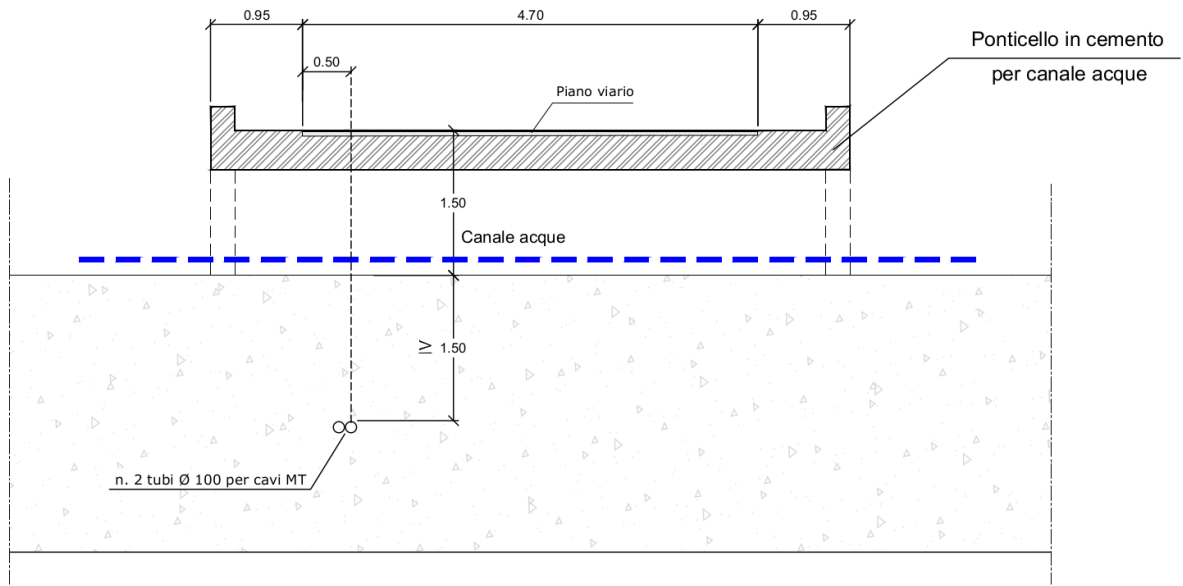


**Sez. E-E' - Attraversamento su Str. Comunale n. 32 con tecnica "NO-DIG"
 Risoluzione interferenza canale acqua SCALA 1:50**

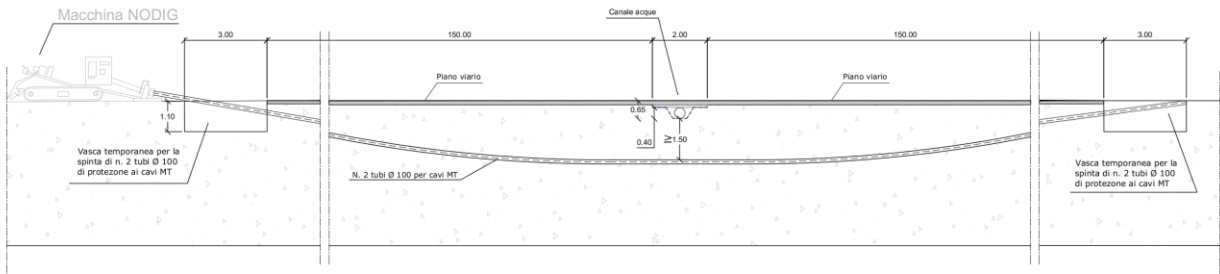


Sezione A-A' - Attraversamento su Str. Comunale n. 32 con tecnica "NO-DIG" - Risoluzione interferenza canale acqua - SCALA 1:100

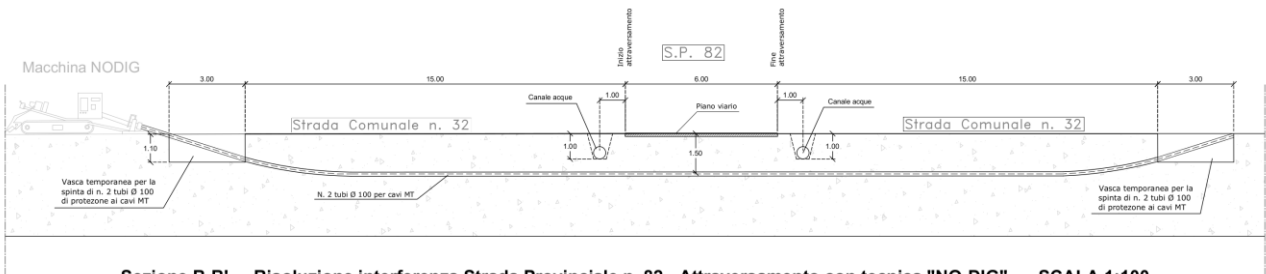


Sezione B-B' - Risoluzione interferenza Strada Provinciale n. 82 - Attraversamento con tecnica "NO-DIG" - SCALA 1:100

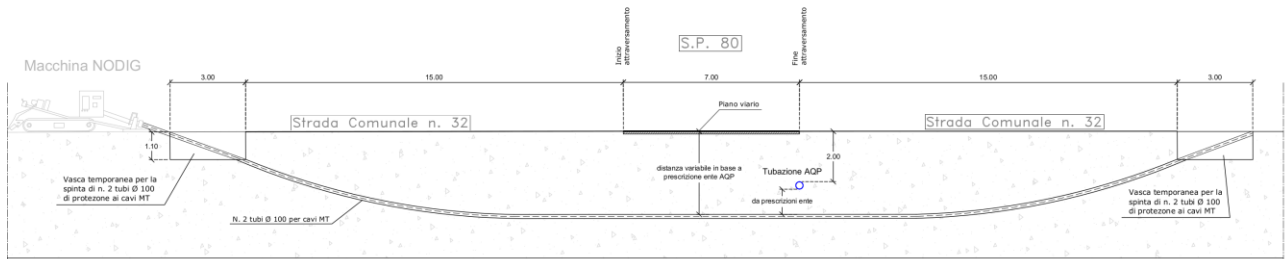

Sezione C-C' - Risoluzione interferenza Str. Prov.le n. 80 e tubazione Acquedotto Pugliese - Attraversamento con tecnica "NO-DIG" - SCALA 1:100

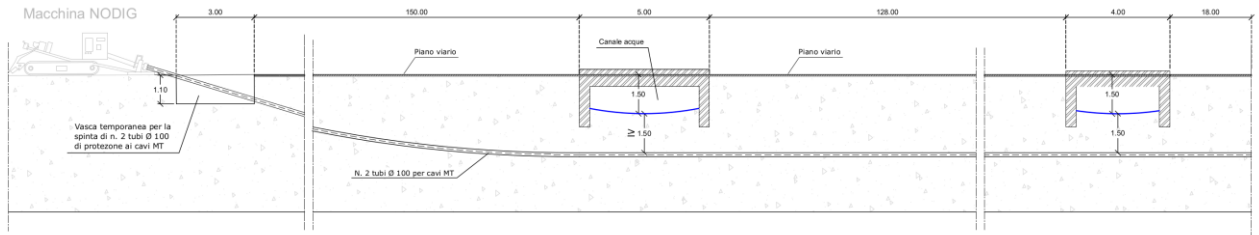

Sezione D-D" - Attraversamento su Str. Comunale n. 32 con tecnica "NO-DIG" - Risoluzione interferenza canale acqua - SCALA 1:100

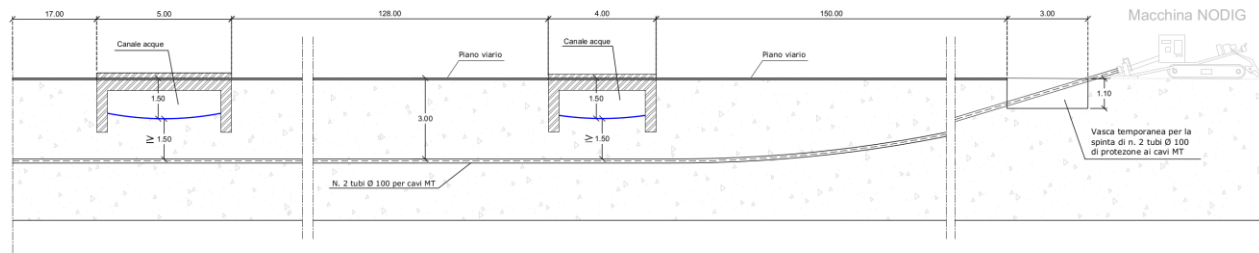

Sezione E-E" - Attraversamento su Str. Comunale n. 32 con tecnica "NO-DIG" - Risoluzione interferenza canale acqua - SCALA 1:100

FOTO 1



FOTO 2



FOTO 3



FOTO 4

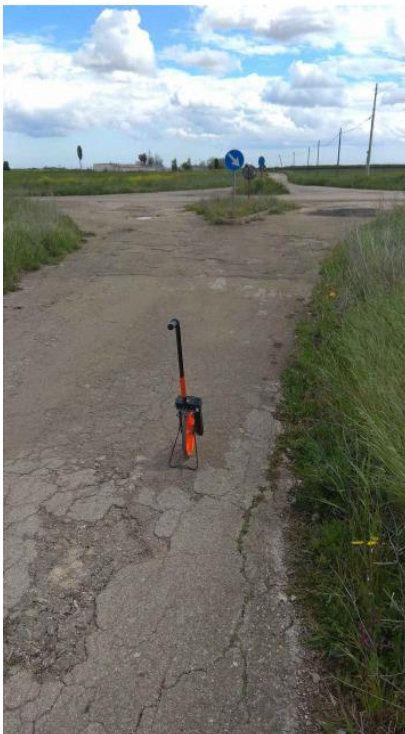


FOTO 5



FOTO 6



FOTO 7



FOTO 8



In prima ipotesi si cercherà di valutare la fattibilità circa l'attraversamento di tipo NODIG (tecnica a Trivellazione Orizzontale Controllata -T.O.C.-) riportato nello schema seguente.

Le effettive profondità di inserimento dell' elettrodotto, e le distanze fra ingresso ed uscita del sistema NODIG, dovranno ad ogni modo essere verificate nuovamente nel progetto esecutivo, previa verifica puntuale del suolo e della morfologia della superficie in corrispondenza delle opere da eseguire. Diviene necessario dunque verificare la fattibilità con gli enti delle interferenze (strade, tubazioni idriche, linea ferroviaria, ecc.), e redigere una progettazione esecutiva da parte di un professionista specializzato, esperto dei sistemi NODIG e di opere di ingegneria civile. L'elaborato "*MES_53_Elaborato grafico_cavidotti interferenze*", costituisce dunque un'idea preliminare da validarne la fattibilità.

La metodologia che dovrà essere osservata in fase di progettazione esecutiva per le opere di attraversamento riguarderà i seguenti step:

- Inquadramento normativo di dettaglio;
- Ispezione con georadar, ed ispezioni geomorfologiche di dettaglio (verifica dello stato delle condotte interrate, del suolo, delle opere di attraversamento/interferenza/fiancheggiamento, della tipologia e della effettiva profondità, verifica del corretto posizionamento/angolazione rispetto alla strada di intercettazione, verifica della possibilità di scavo, verifica della composizione del suolo, ecc.):
- Analisi di fattibilità, con gli enti di interesse, per passaggio elettrodotto con tecnica NODIG (definizione delle profondità e del controllo della profondità durante la fase di messa in opera) o con passaggio alternativo, anche non NODIG, in caso di non verificata fattibilità;
- Analisi dei rischi di tenuta/integrità della condotta idrica in c.a. inerente le lavorazioni da eseguire;
- Analisi delle interferenze elettromagnetiche e delle schermature, con analisi degli effetti combinati di altri eventuali elettrodotti di passaggio nel medesimo punto;
- Procedura di richiesta pareri intermedi degli enti prima della redazione del progetto esecutivo (progetto congiunto e condiviso);
- Definizione di dettaglio dei particolari costruttivi e conformità degli stessi con le opere da eseguire.

14. CRONOPROGRAMMI DELLE ATTIVITÀ

Riportiamo di seguito i cronoprogrammi stimati per le operazioni di cantiere attinenti a:

- Gantt di realizzazione del campo agrovoltaiico (prima tabella);
- Gantt delle opere di dismissione e ripristino dell'area (seconda tabella dove si è indicata con la lettera M il Mese di attività).

Le opere di dismissione sono ritenute obbligatorie rispetto a quelle di ripristino. La pianificazione di eventuali opere di ripristino ad ogni modo sarà rivalutata durante la fase di esercizio dell'impianto e, durante la fase di dismissione. La fase di dismissione sarà di rilevante importanza per la rivalutazione dei parametri del suolo e del relativo comportamento idrico.

Nel diagramma di Gantt della prima tabella sono riportate le seguenti lavorazioni:

1. Allestimento del cantiere, picchettamento e sondaggi sul terreno, e preparazione preliminare del terreno;
2. Realizzazione della recinzione e dei varchi di accesso;
3. Trasporto strutture di sostegno moduli e accantonamento in aree dedicate all' interno dell'area del sito;
4. Realizzazione degli scavi per cavidotti e basamenti cabine e realizzazione fondazioni pali;
5. Montaggio strutture di sostegno moduli;
6. Trasporto dei moduli fotovoltaici;
7. Installazione dei moduli fotovoltaici;
8. Trasporto e montaggio cabine elettriche;

9. Trasporto e montaggio inverters, trasformatori e quadri elettrici;
10. Posa cavidotti, cablaggio stringhe, collegamenti a sotto-campi, collegamenti ad inverters, trasformatori e quadri di controllo;
11. Allaccio alla rete elettrica nazionale;
12. Test, collaudi e messa in servizio.

Nel Diagramma di Gantt della seconda tabella sono riportate le attività di dismissione dell' impianto e di ripristino dell'area.

Lavorazioni	Settimane di lavorazione																																					
	1	2	3	4	5	6	7	8	9	10	11	12	13	14	15	16	17	18	19	20	21	22	23	24	25	26	27	28	29	30	31	32	33	34	35	36		
1																																						
2																																						
3																																						
4																																						
5																																						
6																																						
7																																						
8																																						
9																																						
10																																						
11																																						
12																																						

Tabella: Tabella cronoprogramma realizzazione

Attività lavorative (in rosso le attività di dismissione, in arancio le attività di ripristino)	M 1	M 2	M 3	M 4	M 5	M 6	M 7	M 8	M 9	M 10	M 11	M 12	M 13	M 14
SMONTAGGIO DEI PANNELLI														
SMONTAGGIO DELLE STRUTTURE DI SUPPORTO														
SFILAGGIO DELLE FONDAZIONI														
DEMOLIZIONE DEI MANUFATTI CABINE DI TRASFORMAZIONE														
DEMOLIZIONE DEL MANUFATTO CABINA DI CAMPO														
TRASPORTO A DISCARICA DEL MATERIALE DI RISULTA DELLE CABINE														
SCOLLEGAMENTO ELETTRICO														
SFILAGGIO CAVI														
OPERE LIVELLAMENTO/COMPATTAMEN TO														
TRASPORTO A DISCARICA DEL MATERIALE DI RISULTA														
RIVALUTAZIONE DEI PARAMETRI E DEL COMPORTAMENTO IDRICO DEL SUOLO														
RIMODELLAMENTO E STESA DI TERRENO DA COLTIVAZIONE														
SISTEMAZIONI IDRAULICO AGRARIE														
INERBIMENTO CON PIANTUMANZIONE DI ARBUSTI E SEMINA DI PIANTE ERBACEE														

Tabella: Tabella cronoprogramma dismissione.

15.GESTIONE DEI RIFIUTI

L'art. 184 del D.Lgs. 152/2006, definisce che i rifiuti sono classificati, secondo l'origine, in rifiuti urbani e rifiuti speciali e, secondo le caratteristiche di pericolosità, in rifiuti pericolosi e non pericolosi.

Sono rifiuti pericolosi, quelli che recano le caratteristiche di cui all'allegato I della Parte Quarta del TUA, tenendo in considerazione l'origine, la composizione e, se necessario, i valori limite di concentrazione delle sostanze pericolose contenute nei rifiuti.

La pericolosità di un rifiuto, quando non la si può determinare dalle schede di sicurezza dei prodotti che lo costituiscono, la si determina tramite analisi in laboratori con prove accreditate, secondo le norme tecniche di riferimento, volte a determinare l'eventuale superamento di valori di soglia individuati dalle Direttive sulla classificazione, l'etichettatura e l'imballaggio delle sostanze pericolose.

Una volta classificato il rifiuto, è necessario provvedere alla sua identificazione attraverso l'attribuzione di un codice a sei cifre, volte ad identificare un rifiuto, di norma, in base al processo produttivo da cui è originato.

Difatti tutti i rifiuti devono essere codificati in base al vigente "Elenco Europeo dei Rifiuti - EER", riportato all'interno dell'Allegato D del D.Lgs. 152/2006, nonché all'interno dell'Elenco dei rifiuti istituito dall'Unione Europea con la Decisione 2000/532/CE (entrato in vigore il 1° gennaio 2002, così come modificato ed integrato dalla Decisione 2001/118/CE, 2001/119/CE e 2001/573/CE) ed aggiornato alla decisione 2014/955/CE.

Con il D.Lgs. 116/2020, che recepisce la Direttiva Europea sui rifiuti UE 2018/851, è stato aggiornato l'elenco dei Codici CER, introducendo all'Allegato D della Parte Quarta del D.Lgs. 152/2006, introducendo alcuni nuovi codici.

Dunque, nell'ambito di riferimento del presente progetto, in base alla classificazione secondo l'origine, i rifiuti derivanti dalla dismissione di un impianto agrovoltaiico rientrano tra quelli speciali:

- rifiuti derivanti dalle attività di demolizione, costruzione, nonché i rifiuti pericolosi che derivano dalle attività di scavo;
- i macchinari e le apparecchiature deteriorati ed obsoleti.

Il codice CER dei materiali costituenti un impianto agrovoltaiico sono essenzialmente i seguenti:

Codice CER	Descrizione	Rifiuto corrispondente alla componente d'impianto FV
20 01 36	Apparecchiature elettriche ed elettroniche fuori uso	inverter, quadri elettrici, trasformatori, moduli fotovoltaici
17 01 01	Cemento	derivante dalla demolizione dei fabbricati che alloggiavano apparecchiature elettriche
17 02 03	Plastica	derivante dalla demolizione delle strutture di sostegno dei moduli fotovoltaici
17 04 05	Ferro e acciaio	derivante dalla demolizione delle strutture di sostegno dei moduli fotovoltaici
17 04 11	Cavi, diversi da quelli di cui alla voce 17.04.01	derivante dalla rimozione dei collegamenti tra le cabine

17 05 08	Pietrisco	derivante dalla rimozione della ghiaia gettata per realizzare la viabilità
-----------------	-----------	--

Tabella 15-1: Tabella sintetica dei rifiuti rinvenuti dallo smantellamento dell'impianto agrovoltaiico.

In particolare, riguardo alla rottamazione di apparecchiature elettriche ed elettroniche (RAEE), la Norma EN 50419 indica l'appartenenza del prodotto alla categoria RAEE, per cui tutti i prodotti a fine vita che riportano tale simbolo non potranno essere conferiti nei rifiuti generici, ma seguire l'iter dello smaltimento. Il mancato recupero dei RAEE non permette lo sfruttamento delle risorse presenti all'interno del rifiuto stesso come plastiche e metalli riciclabili.

Lo Stato italiano dispone che si realizzi il trasporto dei RAEE presso gli impianti autorizzati indicati dai produttori di AEE professionali. All'art. 7 del decreto n. 65 del 2010 si rende noto che si applica il ritiro di RAEE professionali effettuato dai gestori dei centri di assistenza tecnica di AEE formalmente incaricati dai produttori di tali apparecchiature, provvedendo al ritiro nell'ambito dell'organizzazione di un sistema di raccolta di cui all'articolo 6, comma 3, del decreto legislativo n. 151 del 2005.

È comunque da far notare che le celle fotovoltaiche, sebbene garantite 20 anni contro la diminuzione dell'efficienza di produzione, essendo costituite da materiale inerte, quale il silicio, garantiscono cicli di vita ben superiori alla durata ventennale (sono infatti presenti impianti di prova installati negli anni 70 ancora funzionanti).

I moduli fotovoltaici risentono solo di un calo di prestazione dovuto alla degradazione dei materiali che compongono la stratigrafia del modulo, quali il vetro (che ingiallisce), i fogli di EVA (acetato di vinile) e il Tedlar (film di polivinilcloruro). Del modulo fotovoltaico potranno essere recuperati il vetro di protezione, le celle al silicio, la cornice in alluminio e il rame dei cavi, quindi circa il 95% del suo peso.

L'inverter, altro elemento "ricco" di materiali pregiati (componentistica elettronica) costituisce il secondo elemento di un impianto fotovoltaico che in fase di smaltimento dovrà essere debitamente curato.

Tutti i cavi in rame potranno essere recuperati, così come tutto il metallo delle strutture di sostegno.

L'impianto fotovoltaico è da considerarsi l'impianto di produzione di energia elettrica che più di ogni altro adotta materiali riciclabili e che durante il suo periodo di funzionamento minimizza l'inquinamento del sito di installazione, in termini di inquinamento atmosferico (nullo non generando fumi), di falda (nullo non generando scarichi) o sonoro (nullo non avendo parti in movimento).

Negli ultimi anni sono nate procedure analitiche per la valutazione del ciclo di vita (LCA) degli impianti fotovoltaici. Tali procedure sono riportate nelle ISO 14040-41-42-43.

16. COMPUTO METRICO ESTIMATIVO DEL PIANO DI DISMISSIONE E SMALTIMENTO.

Si riportano di seguito alcune voci indicative, inerenti lo smantellamento dell'impianto di progetto:

Oggetto Lavori di Smantellamento e Ripristino dei luoghi

Moduli Non è previsto lo smaltimento in discarica dei moduli. I moduli sono soggetti alla rimozione dalle strutture ed al trasporto alla ditta produttrice, rientrando in un programma di ritiro e riciclaggio dei moduli al termine della vita dell'impianto.

Strutture Le strutture di fondazione delle cabine di trasformazione sono in calcestruzzo armato, pertanto va demolito il plinto di fondazione, rimosso e il materiale riveniente portato a discarica autorizzata. La parte ferrosa (armatura) è vendibile a ditte interessate nel loro riciclaggio, con costo netto di smaltimento sostanzialmente nullo.

Le strutture sono composte in massima parte in acciaio zincato. Dato il valore residuo di tali materiali, le strutture verranno vendute a ditte interessate nel loro riciclaggio con notevoli ricavi per l'azienda committente.

Cavi I cavi sono composti in rame. Una volta effettuato lo sfilaggio dei cavi dalle tubazioni in PVC nel sottosuolo, dato il valore residuo di tali materiali, è prevista la vendita degli stessi a ditte interessate nel loro riciclaggio con notevoli ricavi per l'azienda committente.

Trasformatore Il trasformatore è composto in massima parte da materiali pesanti. Dato il valore residuo di tali materiali, è prevista la vendita delle strutture a ditte specializzate nel riciclaggio di tali materiali.

Cabine I locali tecnici potranno essere demoliti con trasporto a discarica autorizzata dei materiali derivanti dalla demolizione, ove non tali locali non siano più utili a successivi utilizzi del terreno, con limitato dispendio.

Si riporta di seguito una stima indicativa dei costi di dismissione dell'impianto, stima fatta su valori dipenderà dal livello di efficienza degli operatori e del costo in generale dalla variabilità di costo delle risorse.

IL TOTALE COSTO ESTIMATIVO PER SMALTIMENTO E RIPRISTINO dell' impianto, e riportato in "MES_58_Computo metrico estimativo dismissione" sarà di

257.060,15 €

La stima sopra esposte dovrà essere rivista nel computo metrico del progetto esecutivo. L'analisi dei costi si basa su ipotesi di mercato e di schede di analisi dei prezzi, che dovranno essere verificate nella fase esecutiva e con verifica ulteriore dei costi con indagine più specifica. Si osserva che alcune voci dell'analisi dei prezzi potrebbero non combaciare perfettamente con le voci effettive, ma sono comunque indicative per quanto concerne la stima dei costi della dismissione dell'intero impianto. La stima, indicativa, dovrà essere eseguita in funzione degli effettivi costi reali, che potranno sensibilmente cambiare fino al periodo della dismissione.

17. COSTI IMPIANTO

I dati indicativi e preliminari del costo dell' impianto sono riportati nella relazione del computo metrico "MES_57_Computo metrico estimativo realizzazione", dove le stime indicate sono ipotizzate in base agli elementi di analisi disponibili nella fase di stesura, e quindi dovranno essere rivalutate nel computo metrico del progetto esecutivo, dove, non si esclude, che si potranno verificare anche variazioni consistenti. L'analisi dei costi si basa anche su ipotesi di mercato e di schede di analisi dei prezzi, che

dovranno essere verificate, insieme ai prezzi di prezziario, nella fase esecutiva e con verifica ulteriore dei costi con indagine più specifica. Si osserva che alcune voci di costo del computo metrico potrebbero non combaciare perfettamente con le voci effettive di costo: la stima indicativa dei costi del computo, dovrà essere eseguita in funzione degli effettivi costi reali che potranno sensibilmente cambiare fino all'inizio dei lavori.

18.PRIME INDICAZIONI SULLA SICUREZZA

Per la costruzione degli Impianti è previsto l'allestimento di un'unica area di cantiere all'interno del sito oggetto interessato. Nello specifico:

1. area destinata ai baraccamenti, presso la quale verranno installati diversi moduli prefabbricati ad uso esclusivo degli operatori coinvolti nel cantiere (e.g. uffici Committente/Direzione Lavori, spogliatoi, refettorio e locale ricovero, servizi igienico assistenziali);
2. area di deposito/stoccaggio dei materiali (la quantità del materiale di cantiere che verrà stoccata sarà strettamente necessaria alle lavorazioni giornaliere previste) e deposito temporaneo dei rifiuti.

Le aree sopracitate (i.e. area baraccamenti, quella di deposito materiale e quella per il deposito temporaneo dei rifiuti) saranno opportunamente recintate.

Le aree destinate all'allestimento dei componenti e all'esecuzione delle lavorazioni/attività propedeutiche alle diverse fasi del cantiere saranno stabilite dall'Appaltatore in fase di progettazione esecutiva in base al cronoprogramma di costruzione elaborato.

L'accesso al cantiere avverrà utilizzando la viabilità esistente. È previsto che i mezzi di cantiere debbano procedere con prudenza e, comunque, non superare un limite di velocità di 5 km/h all'interno dell'area adibita ai servizi di cui sopra.

L'intera area coinvolta dalle operazioni di cantiere, in particolare in corrispondenza degli accessi e delle aree sensibili, sarà equipaggiata con apposita segnaletica di cantiere (e.g. punti di raccolta, limiti di velocità, mezzi di movimentazione previsti, etc.). Per quanto riguarda il rischio antincendio, si precisa che in tutta l'area oggetto di intervento, non saranno presenti materiali di natura infiammabile e comunque tutti i componenti di natura elettrica utilizzati quali cavi ed apparati elettronici, sono particolarmente adatti a limitare la produzione e la diffusione di fuoco e del fumo, ai sensi di quanto previsto dal vigente Regolamento C.P.R. Tutti gli operatori delle imprese esecutrici saranno equipaggiati con idonei dispositivi di protezione individuale ('DPI') ai sensi della specifica lavorazione prevista in conformità con quanto indicato del Piano di Sicurezza e Coordinamento ('PSC') del progetto, nonché dello specifico Piano Operativo per la Sicurezza ('POS'). Tutte le attività di cantiere saranno comunque effettuate in conformità a quanto prescritto in sede di Autorizzazione Unica. Dovrà essere redatto nella progettazione esecutiva un piano di sicurezza di dettaglio.

19. CONCLUSIONI

La presente relazione è illustrativa degli elementi tecnici di progetto. Ulteriori verifiche e dimensionamenti dovranno essere effettuate in fase di progettazione esecutiva, che comporterà una validazione o un cambiamento a quanto detto in questa relazione. La progettazione esecutiva dovrà validare la piena fattibilità

in tutti i contesti, mediante accurate e puntuali analisi, e determinare nuovamente i costi che potranno subire anche sostanziali variazioni.