

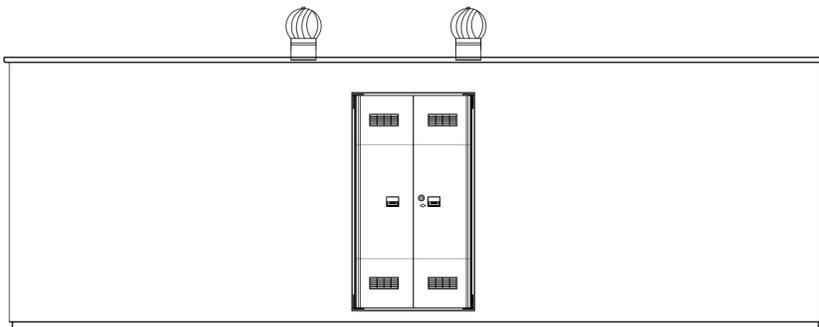
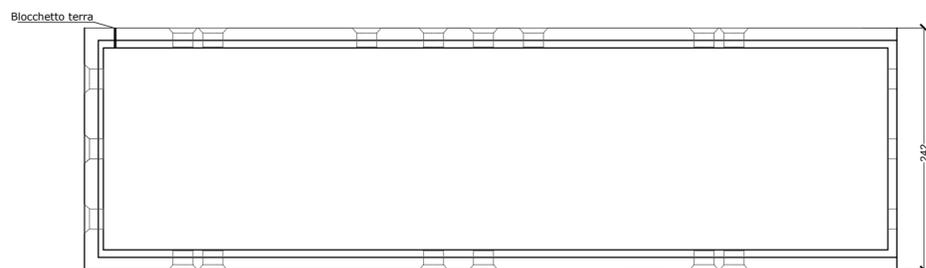


CABINA DI SMISTAMENTO

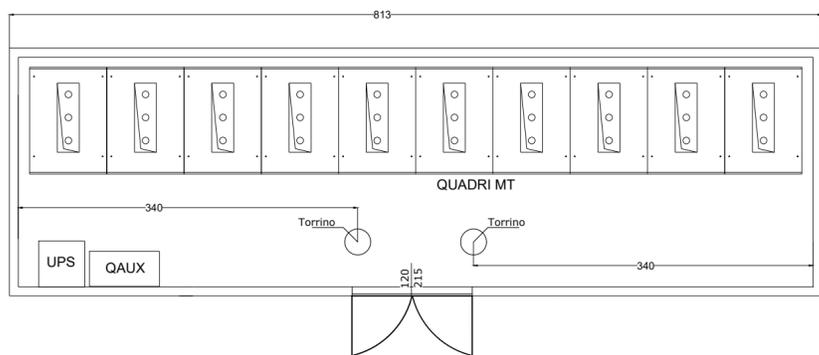


prospetto frontale


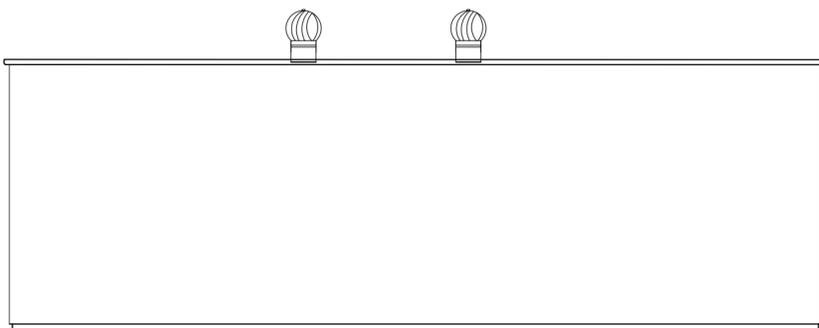


prospetto posteriore


TIPICO CABINA DI SMISTAMENTO SCALA 1:50

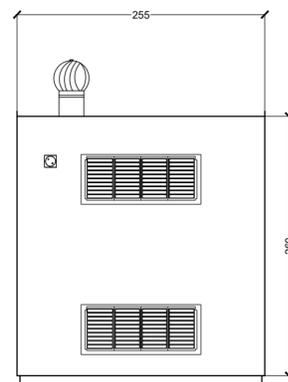


prospetto destro

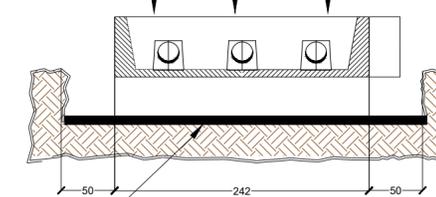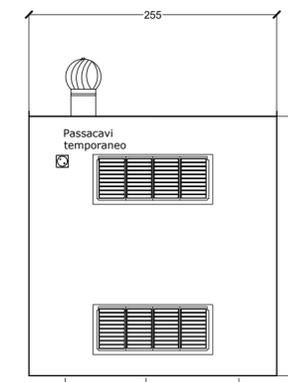

Sabbione livellato cm 5-10 o in alternativa massetto in cls (non fare sabbia+massetto)

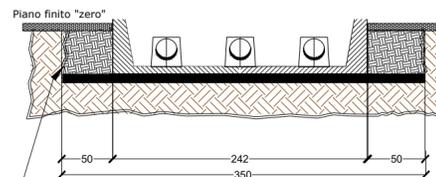


Riempimento con materiale di scavo di risulta

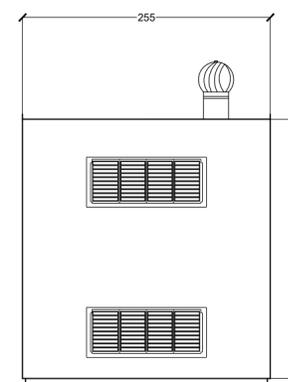


prospetto sinistro


TIPICO CABINA AUSILIARI E VIDEOSORVEGLIANZA SCALA 1:100

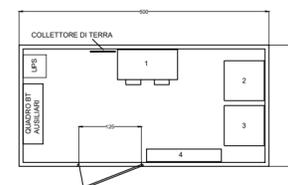

- 1- POSTAZIONE CONTROLLO PC
- 2- QUADRO MONITORAGGIO
- 3- QUADRO SISTEMA ANTINTRUSIONE
- 4- CLIMATIZZAZIONE

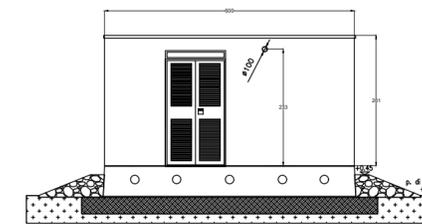

prospetto frontale

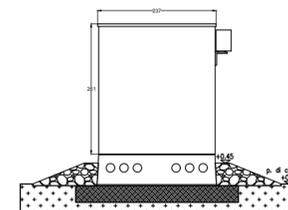

prospetto destro

Note di revisione				
REV.	DATA	DESCRIZIONE	PREP.	APPR.
0	18/11/22	prima emissione	LB	VDA

PROGETTO		
Impianto agro-fotovoltaico "Polmone" Ramacca (CT)		
NOME FILE	FORMATO	SCALA
21047RMC - Unità di trasformazione e cabine	A2	Varie
NOTE		

	REALIZZATO DA Itimes s.r.l. Via A. Sangorgio 15, 20145 Milano tel: 024982194 - fax: 0249821510 PEC: info@pec.itimes.it - mail: info@itimesweb.it
	PROPRIETARIO Sorgenia Acquarius Srl Via A. Algardi 4, 20148 Milano tel: 02671941

TITOLO TAVOLA					
Piante e sezioni cabine					
CODICE					
PROGRESSIVO	PROGETTO	PROCEDURA	TIPO DOC.	TAVOLA	REVISIONE
21047	RMCP	DT	23	00	

Tutti i diritti sono riservati. È vietata qualsiasi forma di riproduzione o di divulgazione senza l'esplicito consenso del Proprietario.