




Pianta piano terra
scala 1:50

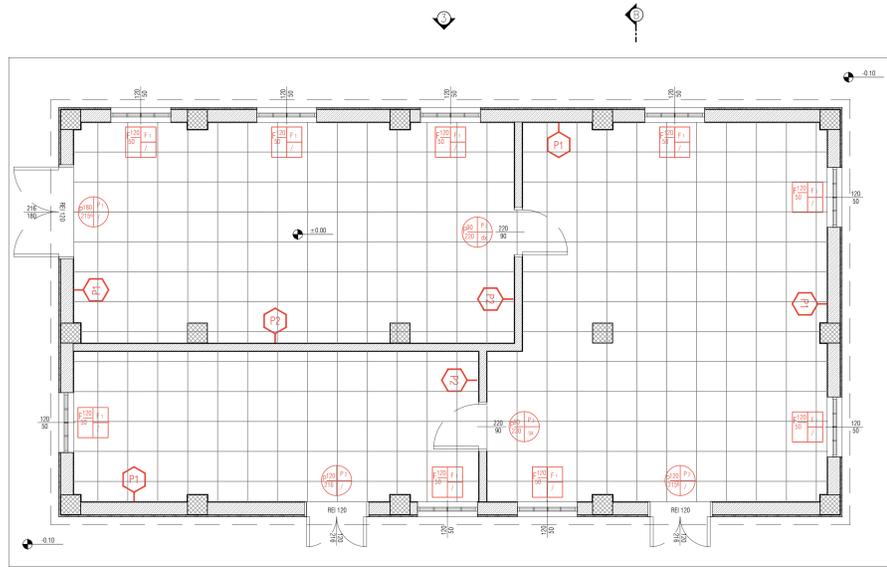


Pianta copertura
scala 1:50

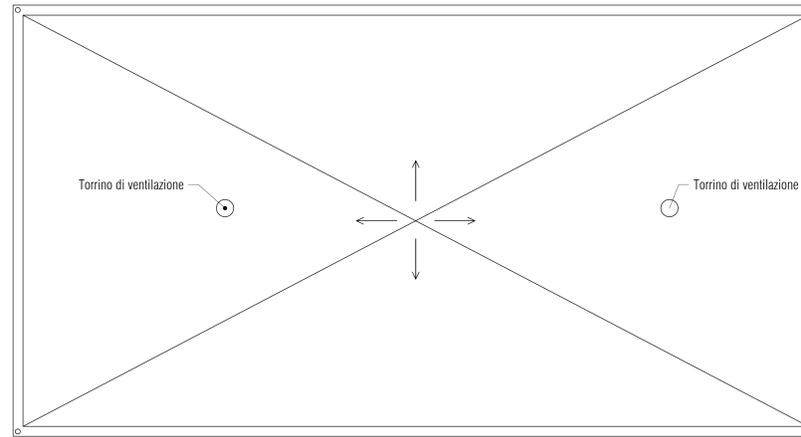


Sezione A-A
scala 1:50

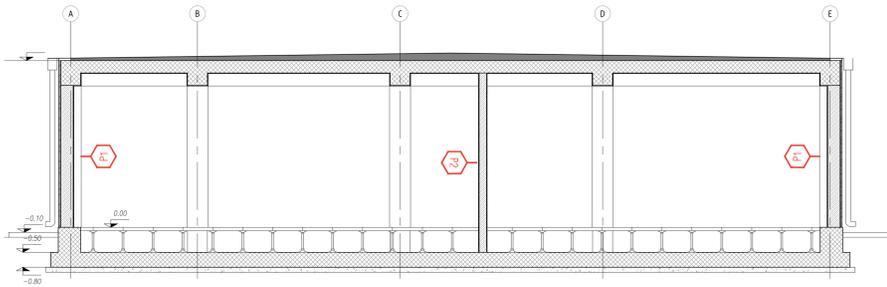


Sezione B-B
scala 1:50

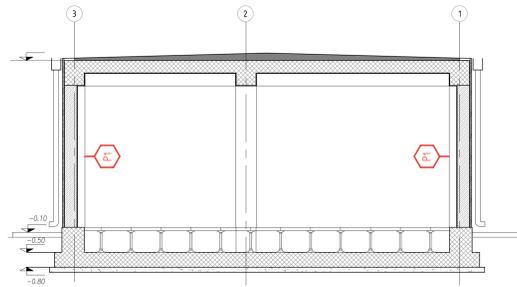


Prospetto 1
scala 1:50

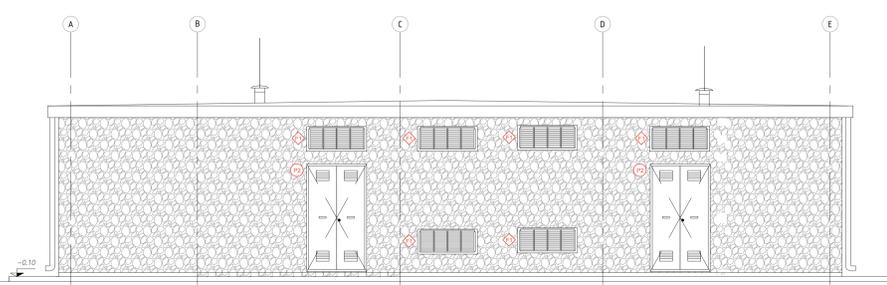






Prospetto 2
scala 1:50

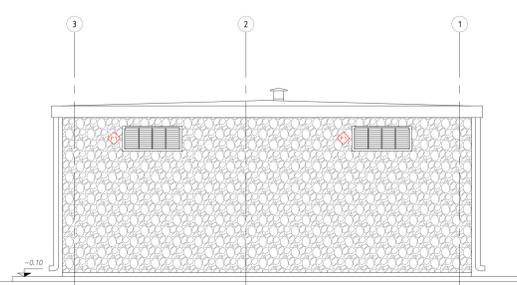


Prospetto 3
scala 1:50

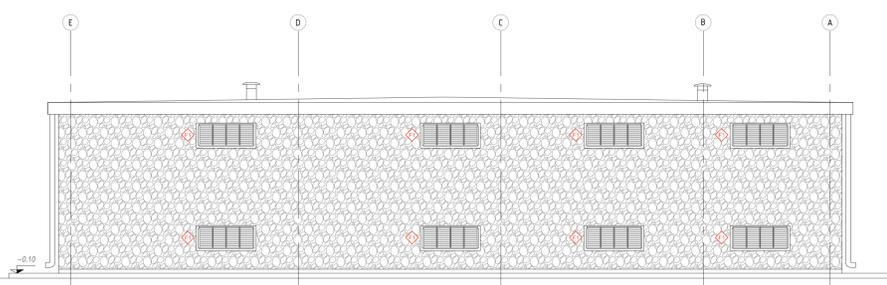

Prospetto 4
scala 1:50

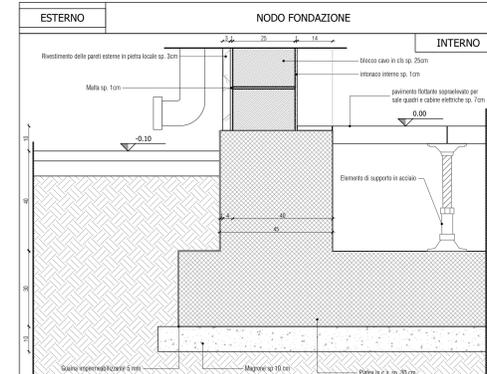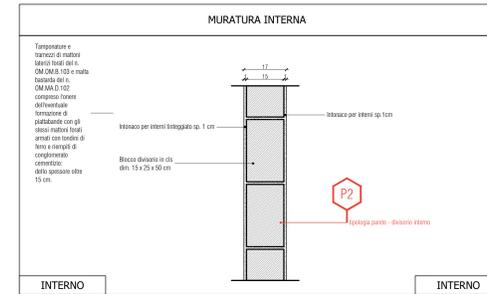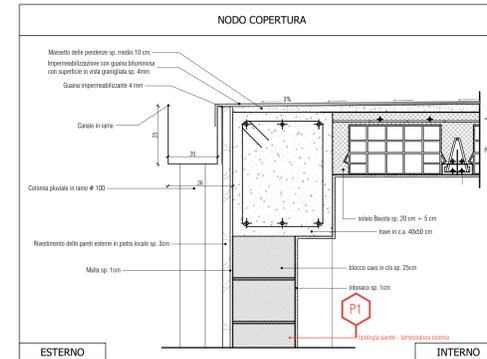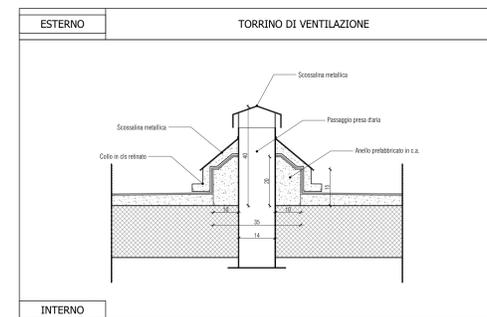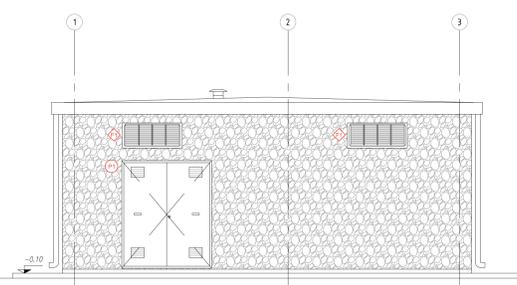

NOTA BENE
LA QUOTA ALTIMETRICA DI PROGETTO = 0.00 CORRISPONDE ALLA QUOTA + 556.63 m s.l.m.

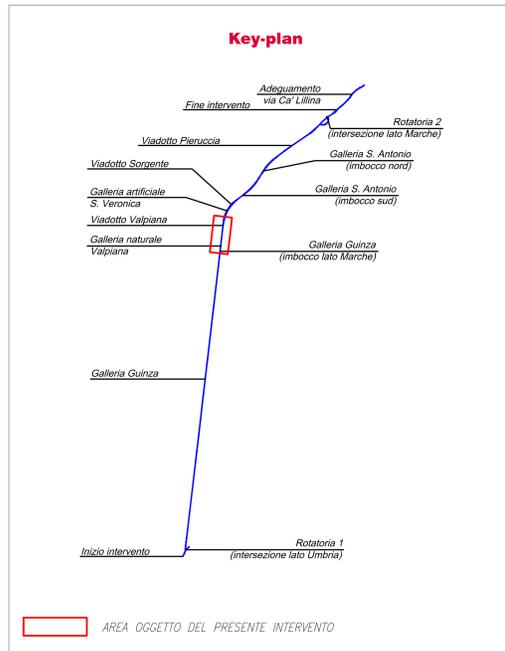

AREA OGGETTO DEL PRESENTE INTERVENTO

Sanas
GRUPPO FS ITALIANE

Direzione Tecnica

ITINERARIO INTERNAZIONALE E78 S.G.C. GROSSETO – FANO
Tratto Selci Loma (E45) – S. Stefano di Gaiola
Adeguamento a 2 corsie della Galleria della Guinza (lotto 2)
e del tratto Guinza – Mercatello Ovest (lotto 3)
1° stralcio

PROGETTO ESECUTIVO cod. AN58

PROGETTAZIONE: MANDATARIA: MANDANTE:
RAGGRUPPAMENTO TEMPORANEO PROGETTISTI: **PRO ITER** **sinergo**

IL RESPONSABILE DELL'INTEGRAZIONE DELLE PRESTAZIONI
SPECIALISTICHE: **PRO ITER** **sinergo**

IL COORDINATORE PER LA SICUREZZA IN FASE DI PROGETTAZIONE:
VEDI: IL RESP. DEL PROCEDIMENTO:
PROTOCOLLO: DATA:

OPERE D'ARTE MINORI:
DOTT. ING. **PRO ITER** **sinergo**

07 - OPERE D'ARTE MINORI
07.12 - EDIFICI IMPIANTI
07.12.02 - FA.02 - GALLERIA GUINZA - LATO MARCHE
Pianta, prospetto e sezioni

CODICE PROGETTO	UV. PROJ.	N. PROJ.	NOME FILE	REVISIONE	SCALA
PROGETTO	UV. PROJ.	N. PROJ.	TDFP402STRD101.pdf	A	1/50
ELAB.	ELAB.	ELAB.	TDFP402STRD101		
D					
C					
B					
A	EMISSIONE	FEBBRAIO 2023	BALSAMO	MUFFATO	MUFFATO
REV.	DESCRIZIONE	DATA	REDATTO	VERIFICATO	APPROVATO