




PROSPETTO 4

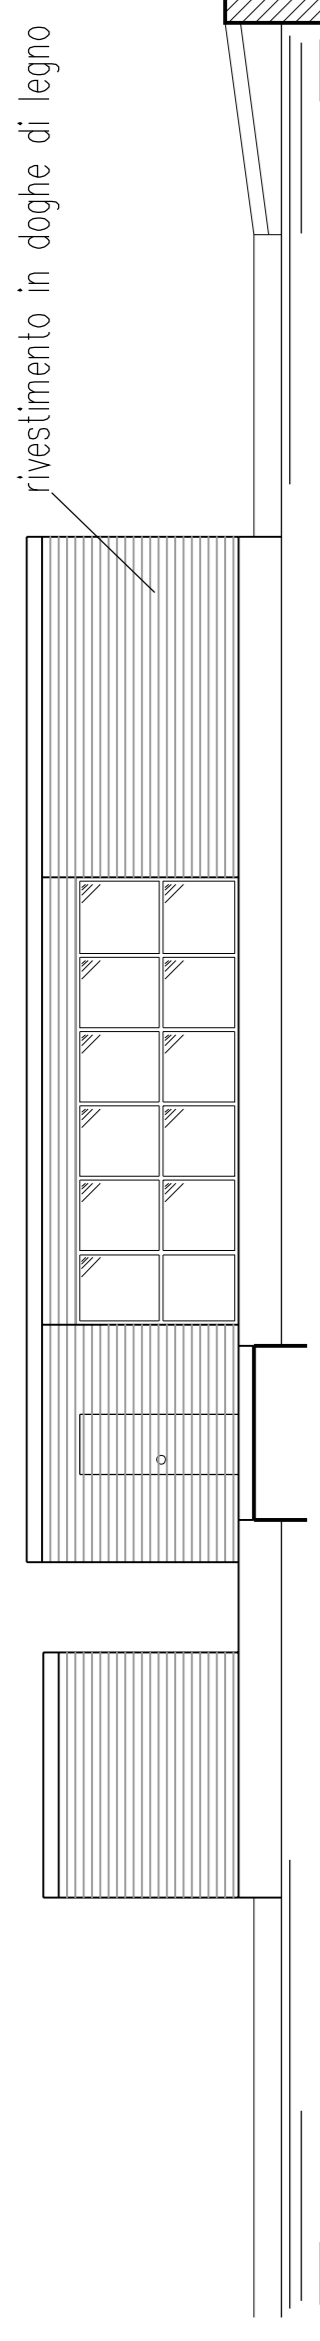


PROSPETTO 2

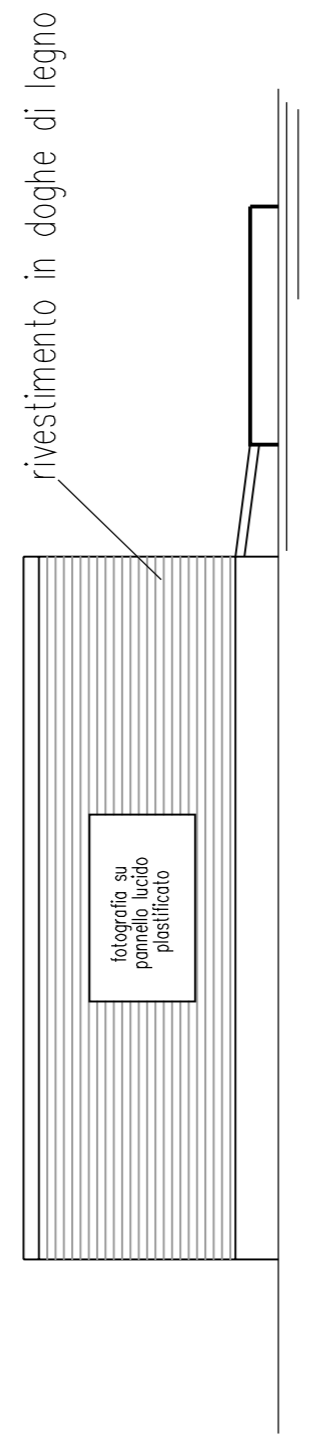


PROSPETTO 3

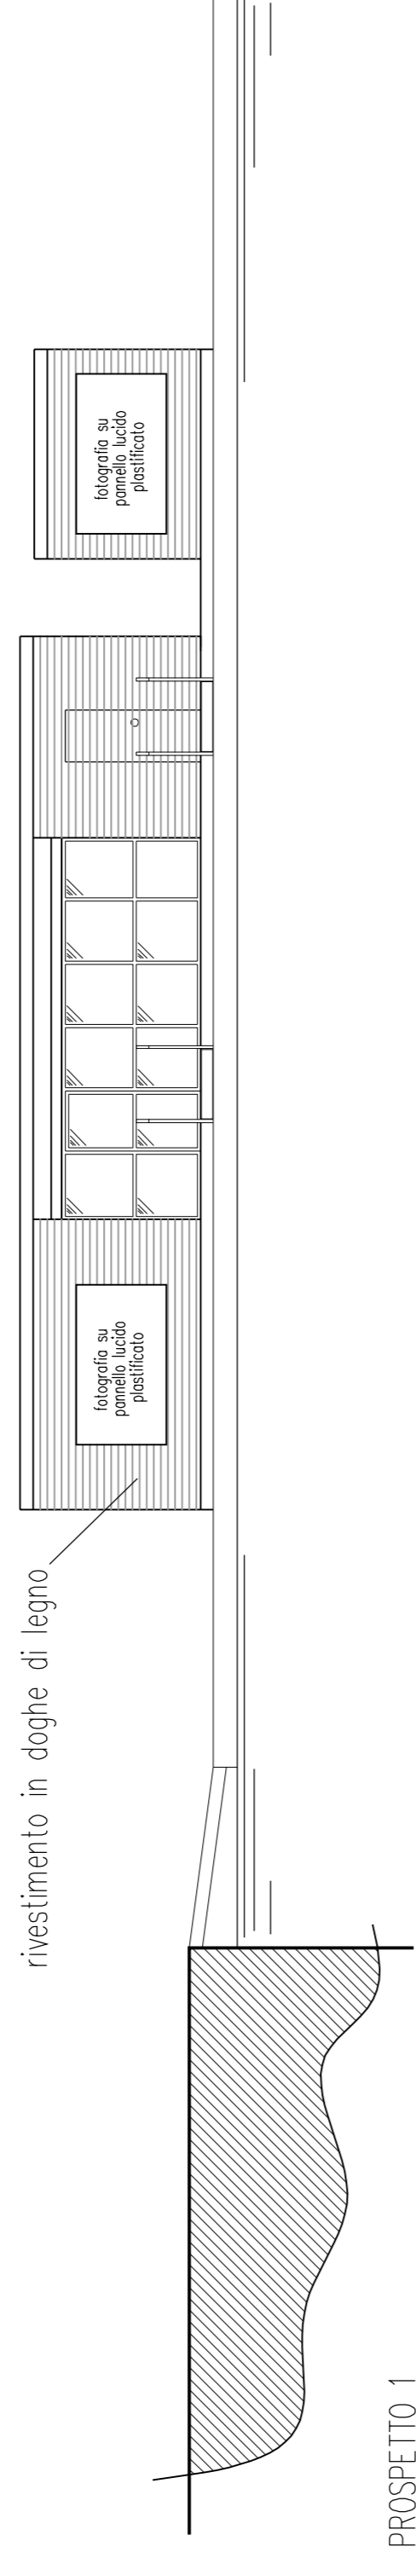

PROSPETTO 1

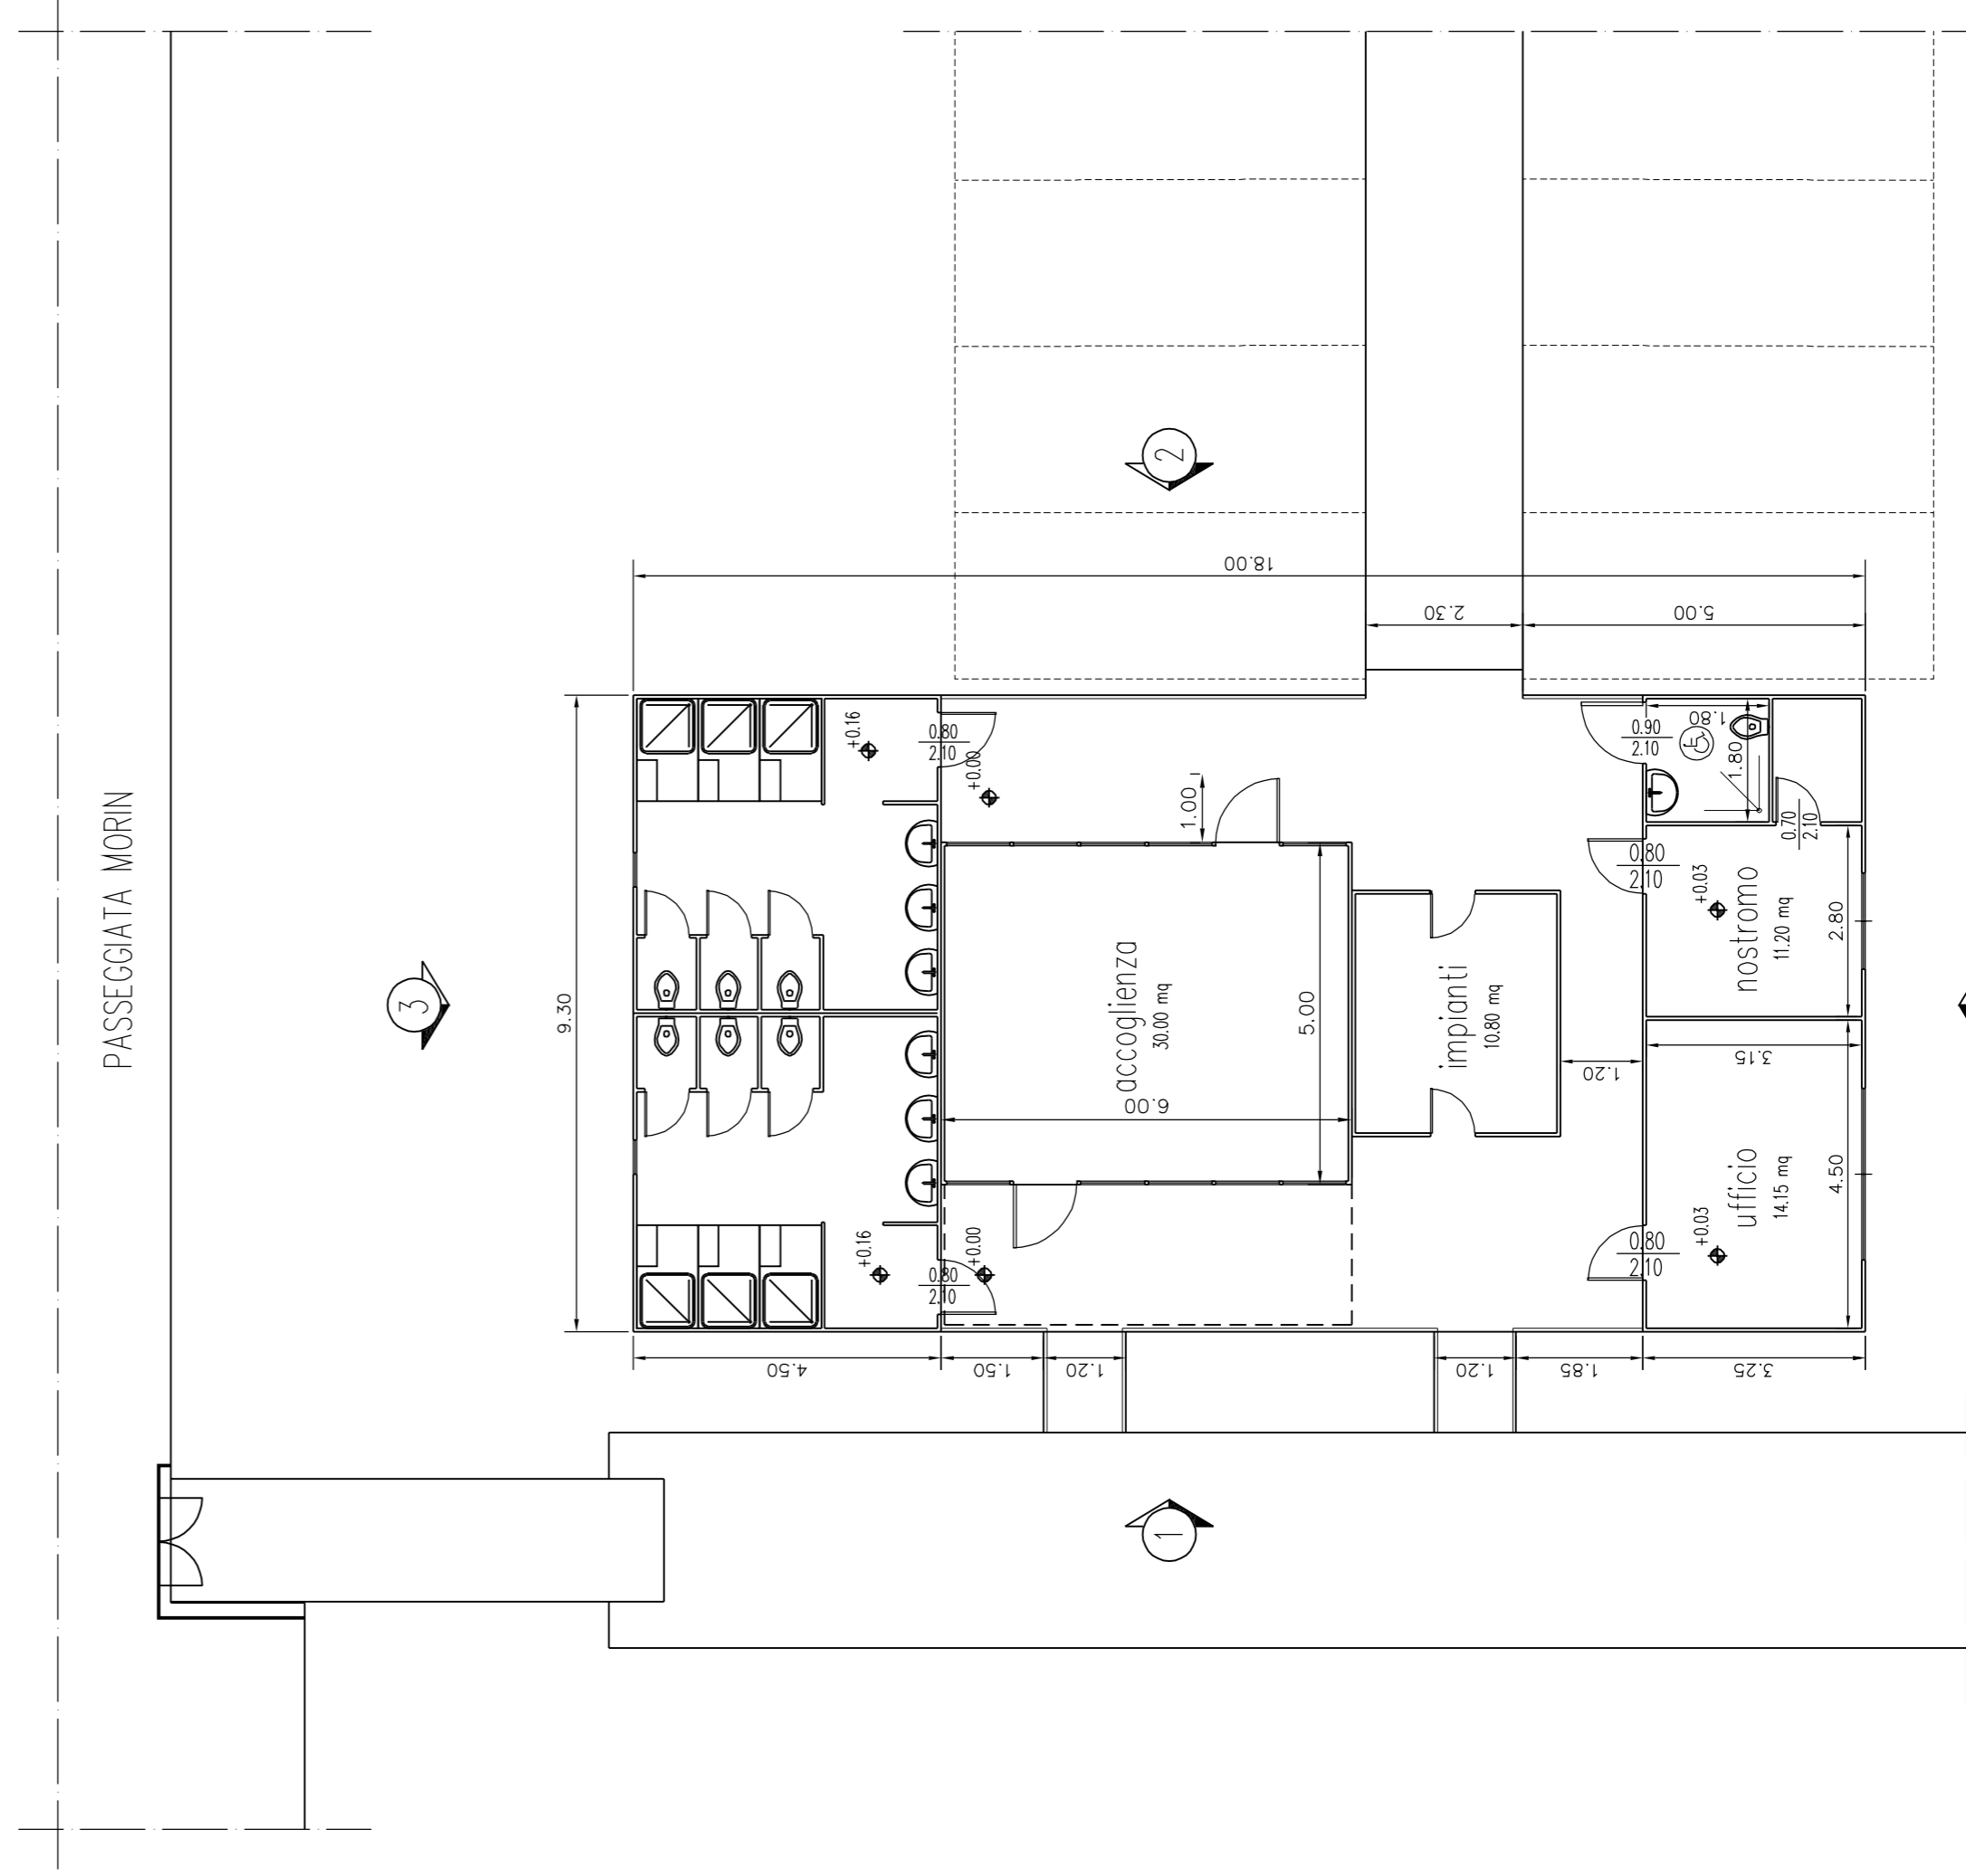

PIANTA PIANO TERRA

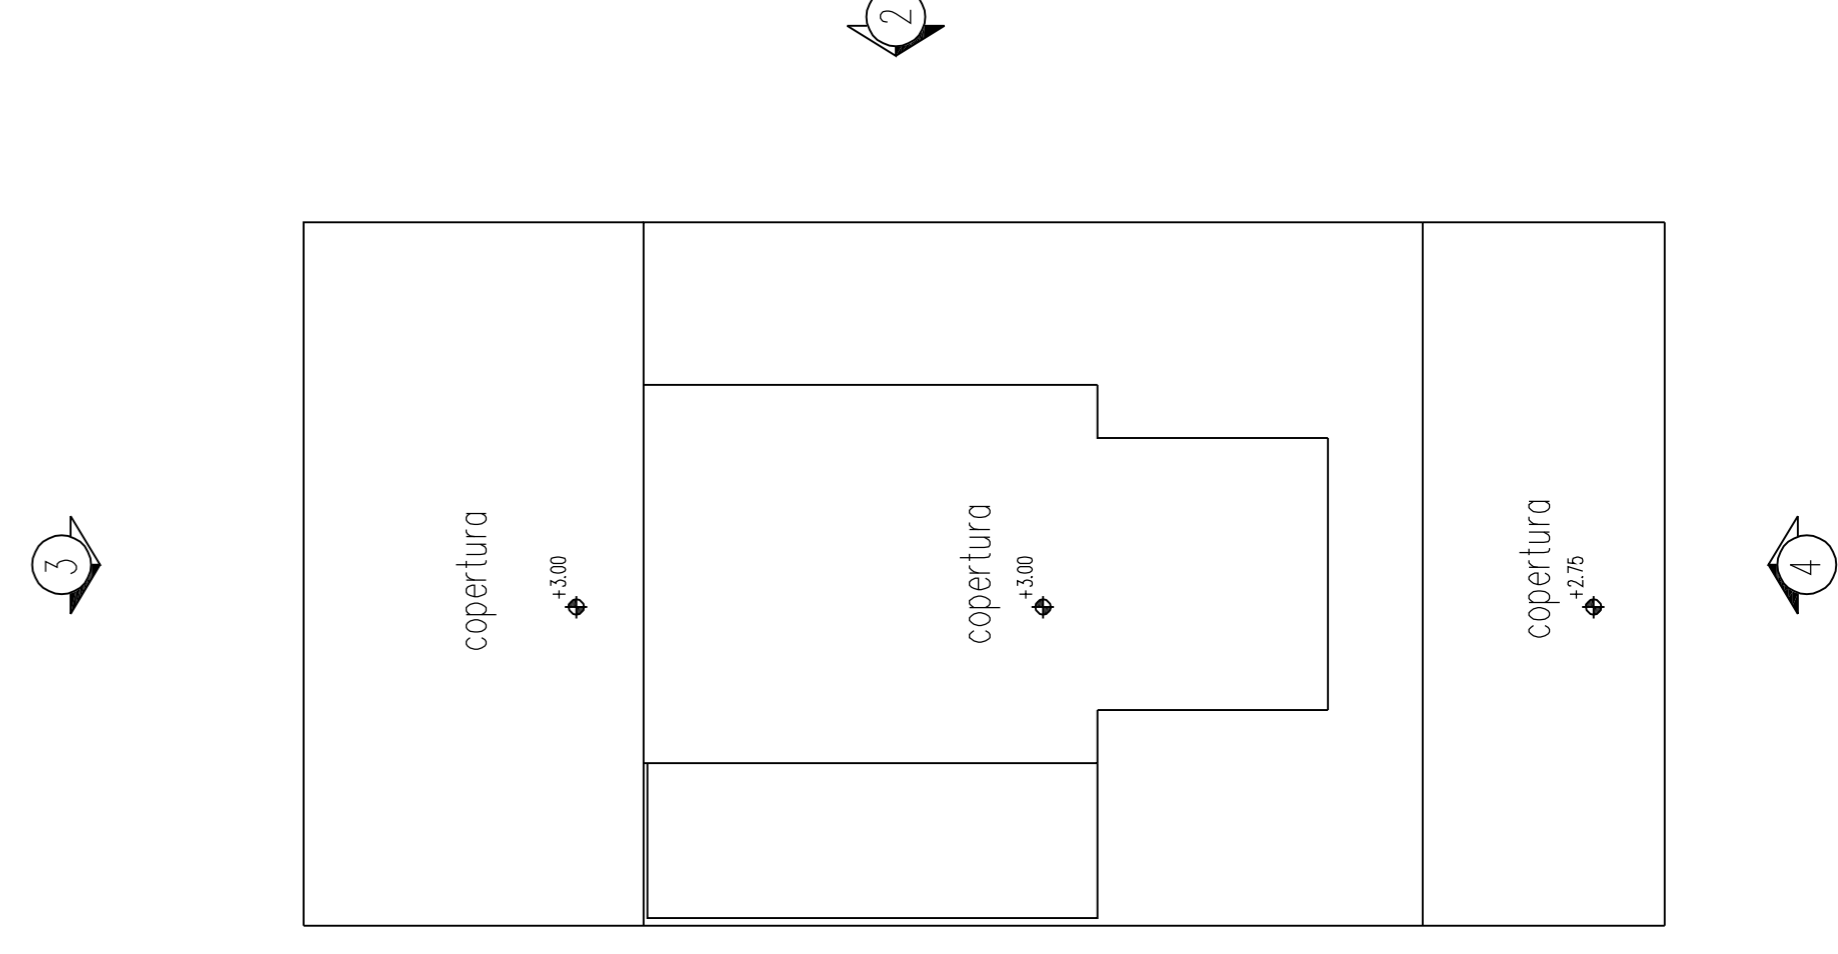

PIANTA COPERTURA

ASSONAUTICA PROVINCIALE
DELLA SPEZIA

VARIANTE TECNICA EX ART. 24 CN
MODIFICA DELLA DISTRIBUZIONE DEI PONTILI
DELLO SPECCHIO ACQUEO
E DEI LOCALI ACCOGLIENZA

VERIFICA DI ASSOGETTABILITA' A V.I.A.
AI SENSI DELL'ART. 19 DEL DLGS 152/2006 E S.M.I.

Oggetto: **Locali accoglienza
Piante e prospetti
stato attuale**

Tavola **09**

scala 1:100
rif. di intervento stato attuale
data 04.05.2023

Progetto  STUDIO ZUCCHI
Via Cavour 21 - 19100 La Spezia
Email: studio@studiazucchi.it

Committente