


Tunnel de base / Tunnel di base
 Coupe type descriptive avec équipements en courbe - excavation au tunnelier ouvert / Sezione tipo descrittiva con impianti in curva - TBM aperta
 Echelle 1:50 en A1 (1:100 en A3) / Scala 1:50 in A1 (1:100 in A3)


COUPE TYPE COURANTE EN COURBE A DROITE
 (D = 90 mm, DECALAGE 45 mm, R = 3150 m mini)

SEZIONE TIPO CORRENTE IN CURVA A DESTRA
 (D = 90 mm, SPOSTAMENTO 45 mm, R = 3150 m mini)

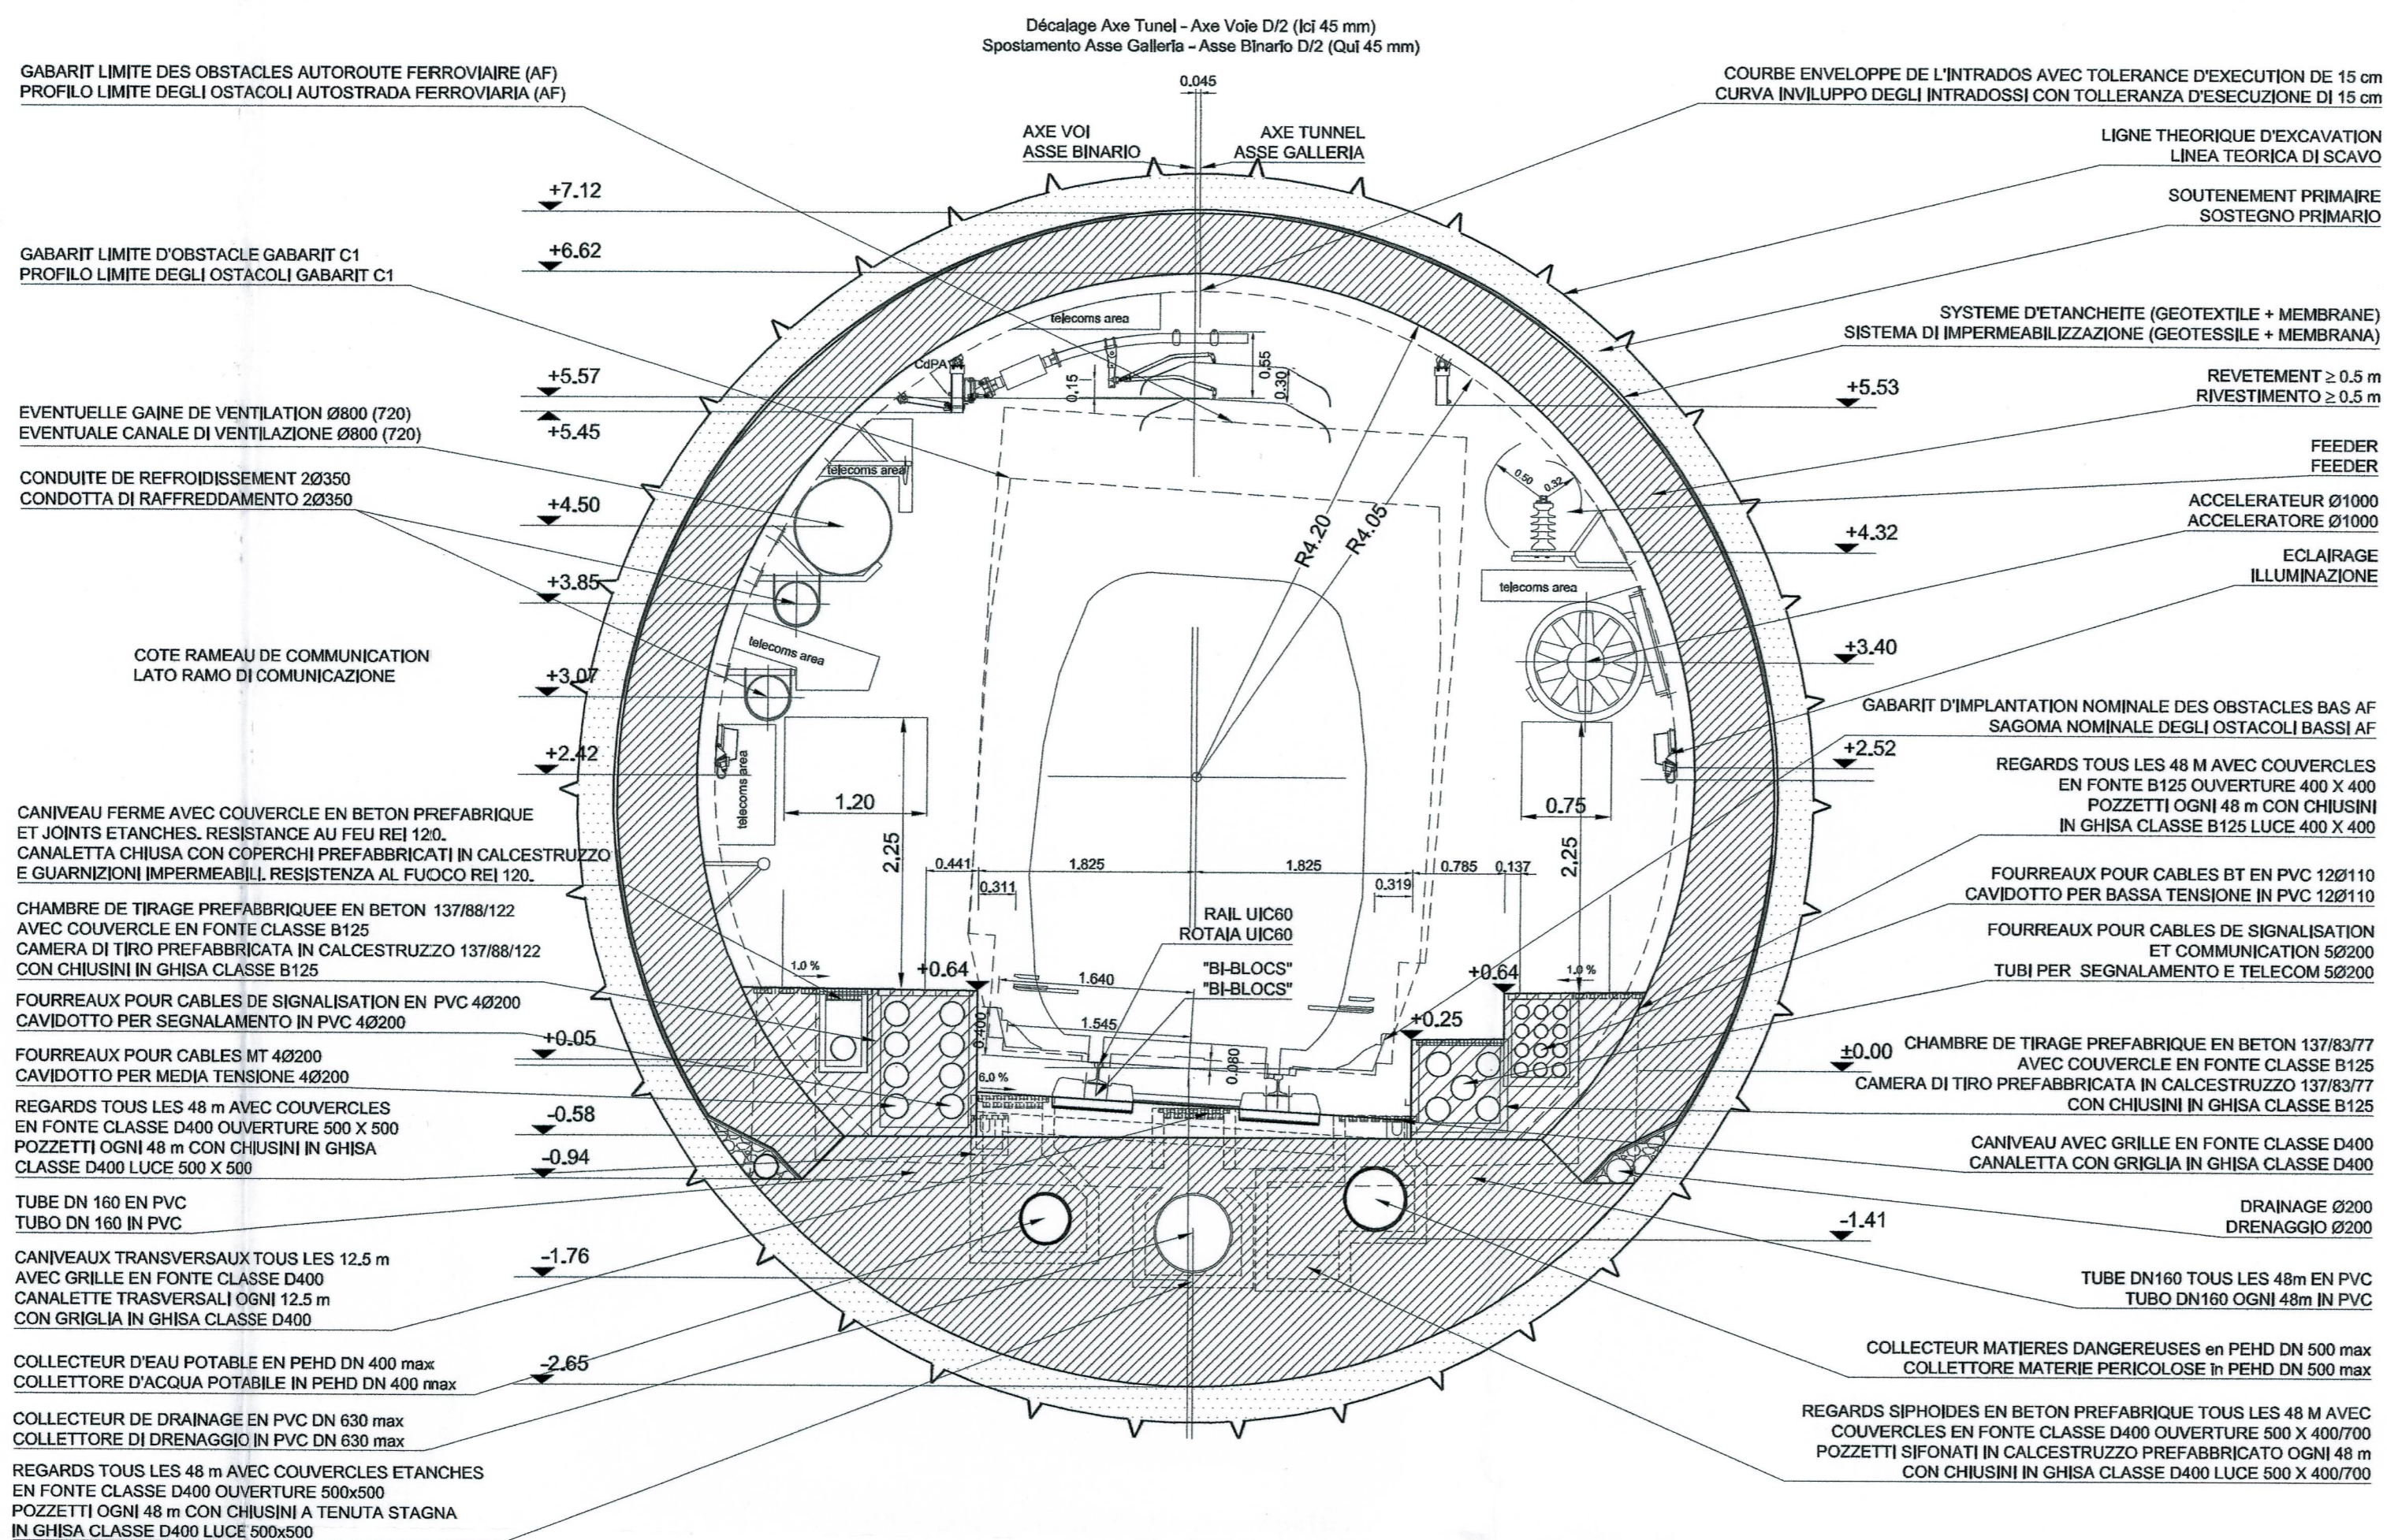

COUPE TYPE COURANTE EN COURBE A GAUCHE
 (D = 90 mm, DECALAGE 45 mm, R = 3100 m mini)

SEZIONE TIPO CORRENTE IN CURVA A SINISTRA
 (D = 90 mm, SPOSTAMENTO 45 mm, R = 3100 m mini)

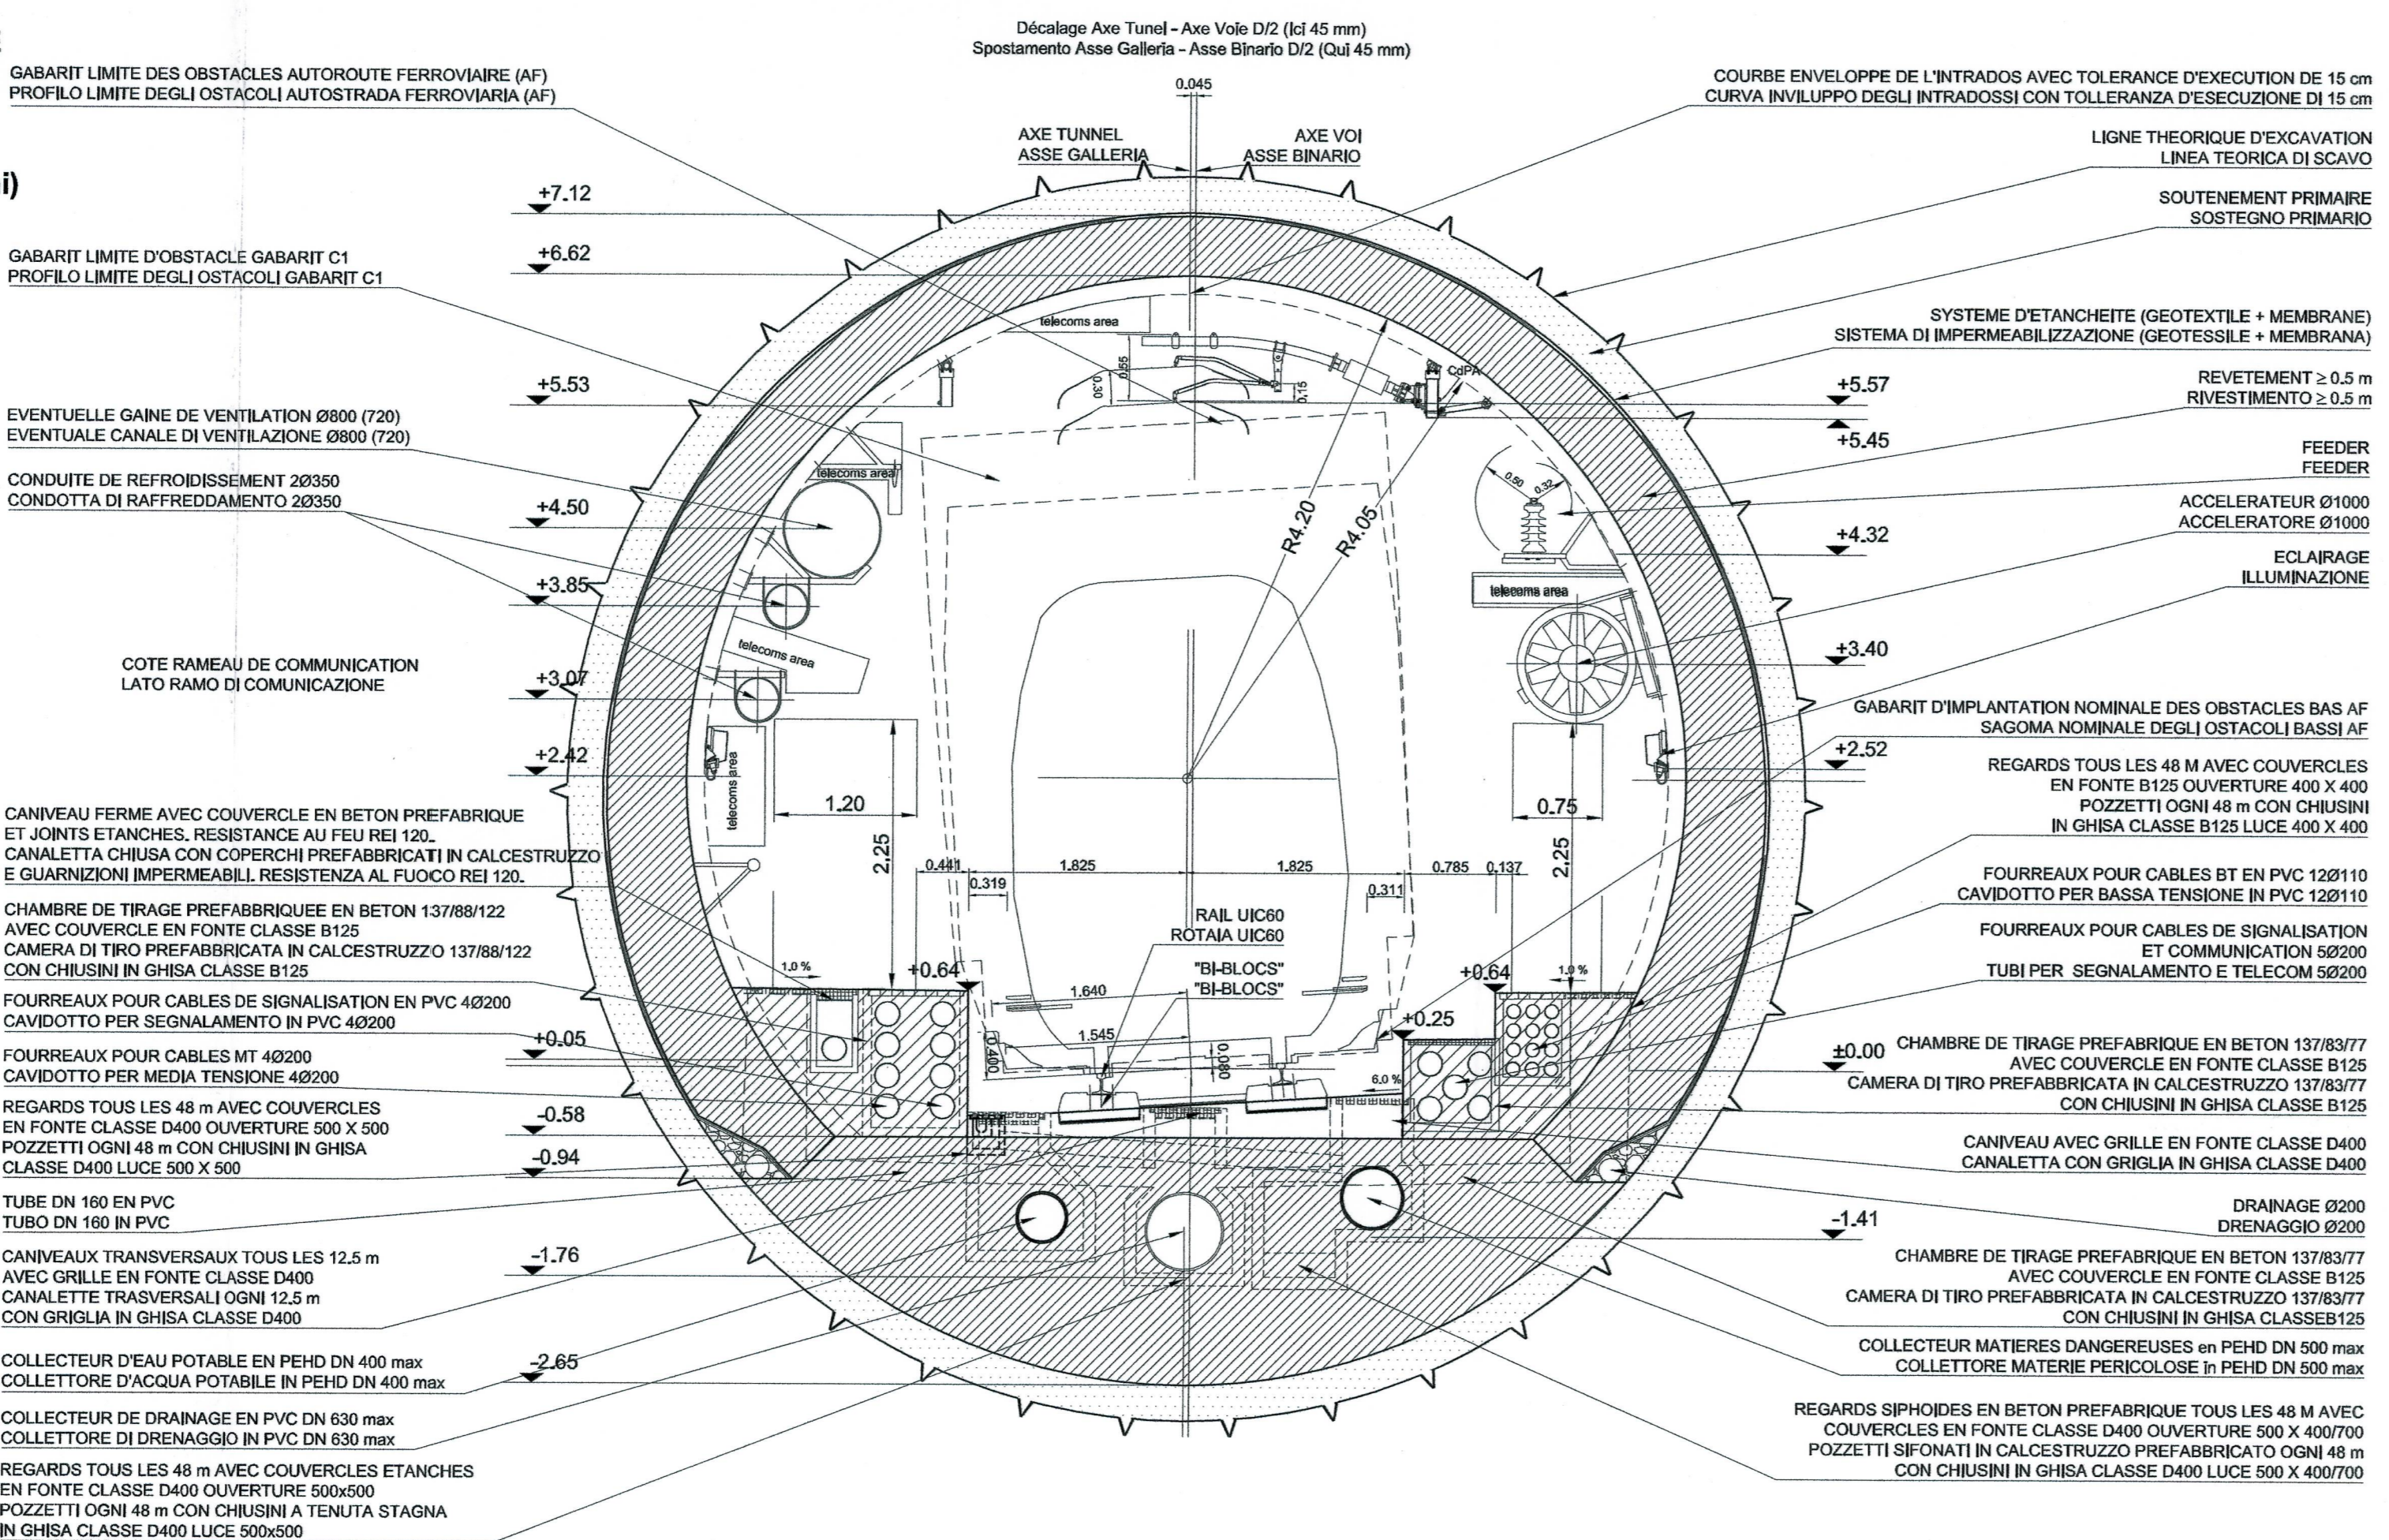

ECHELLE GRAPHIQUE 1:50 /
 SCALA GRAFICA 1:50



NOTES:

1. LES ÉQUIPEMENTS SONT DONNÉS À TITRE INDICATIF. SE RÉFÉRER AU PLAN ÉQUIPEMENT. SEULS LES RÉSEAUX HUMIDES SONT REPRÉSENTÉS SUR CE PLAN. SE RÉFÉRER AUSSI AU PLAN PD2-C3A-TS3-3960-3962-3963

2. LES DIMENSIONS DU REVÊTEMENT SONT INDICATIVES. SE RÉFÉRER AUX DESSINS DES COFFRAGES POUR LES DETAILS.

NOTE:

1. GLI IMPIANTI SONO RAPPRESENTATI A TITOLO INDICATIVO. FARE RIFERIMENTO AL DISEGNO IMPIANTISTICO. SOLO LA RETE ANTINCENDIO ED I DRENAGGI SONO RAPPRESENTATI IN QUESTO DISEGNO. RIFERIRSI ANCHE ALLA TAVOLA PD2-C3A-TS3-3960-3962-3963

2. LE DIMENSIONI DEL RIVESTIMENTO SONO INDICATIVE. RIFERIRSI AGLI ELABORATI DELLE CARPENTERIE PER DETTAGLI.

TOLÉRANCES :

AXE DE L'OUVRAGE : 1 cm
 POSITION DES PAREMENTS : 3 cm
 NIVEAU DES RADIER : 3 cm

TOLLERANZE :

ASSE : 1 cm
 POSIZIONE DEI PARAMENTI : 3 cm
 LIVELLO DELLA PLATEA : 3 cm

RAPPORT DE REFERENCE / RELAZIONE DI RIFERIMENTO: PD2-C3A-TSE3-0435 - RELAZIONE GENERALE ILLUSTRATIVA

LIAISON LYON - TURIN / COLLEGAMENTO TORINO - LIONE
 Partie commune franco-italienne / Sezione transfrontalière
 Parte comune italo-francese / Sezione transfrontaliera

NOUVELLE LIGNE LYON TURIN - NUOVA LINEA TORINO LIONE
 PARTIE COMMUNE FRANCO-ITALIENNE - PARTE COMUNE ITALO-FRANCESE
 REVISIONE DE L'AVANT-PROJET DE REFERENCE - REVISIONE DEL PROGETTO DEFINITIVO
 CUP C11J05000030001
 GENIE CIVIL - OPERE CIVILI
 TUNNEL DE BASE - TUNNEL DI BASE
 GENERALITES COMMUNES FRANCE-ITALIE - DOCUMENTI GENERALI COMUNI
 FRANCIA-ITALIA
 COUPES FONCTIONNELLES / SEZIONI FUNZIONALI
 COUPES TYPE DESCRIPTIVES AVEC INSTALLATIONS EN COURBE, EXCAVATION
 AU TUNNELIER OUVERT / SEZIONI TIPO DESCRIPTIVE CON IMPIANTI IN CURVA,
 SCAVO CON FRESA APERTA

Info	Date / Data	Modifications / Modifiche	Établi par / Composé da	Vérifié par / Controllato da	Autorisé par / Autorizzato da
0	25/05/2012	Préambule d'élaboration / Prima emissione	C. SALOT (BG) E. GARNI (BG) M. JANUOLO (BG)	M. RUSSO C. CIGNIBENE	L. CHANTRON M. PANTALEO
A	14/12/2012	Révision globale / Revisione generale	C. SALOT (BG) E. GARNI (BG) M. JANUOLO (BG)	M. RUSSO C. CIGNIBENE	L. CHANTRON M. PANTALEO
B	31/01/2013	Révision suite aux commentaires LTF / Revisione a seguito commenti LTF	C. SALOT (BG) E. GARNI (BG) M. JANUOLO (BG)	M. RUSSO C. CIGNIBENE	L. CHANTRON M. PANTALEO

Code Doc: P D 2 C 3 A T S 3 0 3 1 7 B A P P L A
 Phase / Fase: Sigle abrégé / Sigla: Emetteur / Emittente: Numéro: Indice: Status / Stato: Type / Tipo:

INDREZIO GED / ADRRESSE GED: C3A // // 26 01 10 40 04
 ÉCHELLE / SCALA: 1:50