




# COMUNE di NOVIGLIO

Piazza Roma, 1 - 20082 Noviglio (MI)

## COMMITTENTE

**NOVIGLIO DATACENTERS MXP I S.R.L.**

via Broletto, 35 - 20121 MILANO

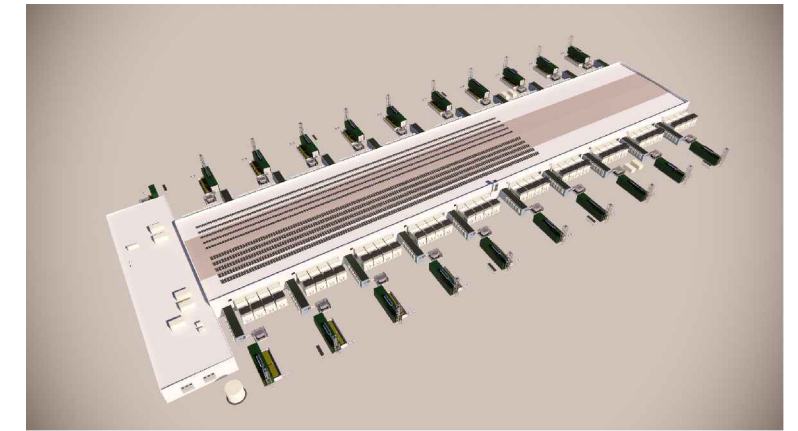

### PROGETTO ARCHITETTONICO **STARCHING**

Ripa di Porta Ticinese 75 - 20143 MILANO  
tel 0287283000 fax 0287283067 e-mail mailbox@starching.it  
Via Cristoforo Colombo 456 - 00145 ROMA  
tel 0657287146 fax 0657138081 e-mail  
mailbox.roma@starching.it

### GEOLOGO **SoilData** STUDIO ASSOCIATO

via Mario Greppi, 34/A - 23899 Robbiate (LC)  
tel 0399280280 fax 0399289091 e-mail soildata@soildata.it

### CONSULENTE ACUSTICO



Via Vincenzo Russo 9 - 20127 MILANO  
tel/fax 0228040510 e-mail info@tecnicambiente.it

### PROGETTO IMPIANTI



Via Elba, 12 - 20144 MILANO  
tel 024990271 fax 024692845 e-mail ariatta@ariatta.it

### CONSULENTE OPERE ESTERNE



Via Frua 22 - 20146 MILANO  
tel 0248518862 e-mail info@ingegnericonsulenti.com

### PROGETTO STRUTTURALE



Via Vincenzo Gioberti, 5 - 20123 MILANO  
tel 024699020 fax 02436478 e-mail redesco@redesco.it

### CONSULENTE PAESAGGIO



Via Vincenzo Vela, 1 - 20133 MILANO  
tel 0283548848 e-mail info@parcnouveau.com

### PROGETTAZIONE ANTINCENDIO



Via Leon Battista Alberti, 6 - 20149 MILANO  
tel/fax +39 0245479688 e-mail info@afcsrl.it

## Oggetto

## PROGETTO ESECUTIVO


REDATTO IN BASE ALL' ART. 33 D.P.R. 5 OTTOBRE 2010, N. 207 E S.M.I. -

**PARCHEGGI E AREE VERDI - COMUNE DI NOVIGLIO Frazione Santa Corinna**  
**PARCHEGGI E AREE VERDI IN CESSIONE E ASSOGGETTATI AD USO PUBBLICO sub Ambiti AdT1a - AdT1b**  
in conformità al Piano Attuativo adottato con delibera del 14/12/2021

Categoria	ISSUED FOR CONSTRUCTION- BP4	Emissione DATA	Vers.	g D	VERSIONE
Schemi sestti d'impianto opere a verde (Planting plan schemes )		06/03/2023	00	FRDP	EMISSIONE
		27/03/2023	01	FRDP	EMISSIONE FINALE
Elaborato n° <b>LC506</b>	SCALA <b>1:20 - 1:50</b>				
Nome file LC506-PPLAN-SCH	Codice commessa P10424				
Controllato FD	Approvato LM				

## CONTENTS

M2	a	Mix erbaceo arbustivo basso / <i>Shrubs and herbaceous mix</i>
	b	Mix erbaceo arbustivo basso / <i>Shrubs and herbaceous mix</i>
	c	Mix erbaceo arbustivo basso / <i>Shrubs and herbaceous mix</i>
M3		Mix erbaceo igrofilo / <i>Hygrophilous herbaceous mix</i>
M4		Siepe naturaliforme / <i>Naturalistic green hedge</i>
M5		Ricadenti canale / <i>Channel falling plants</i>

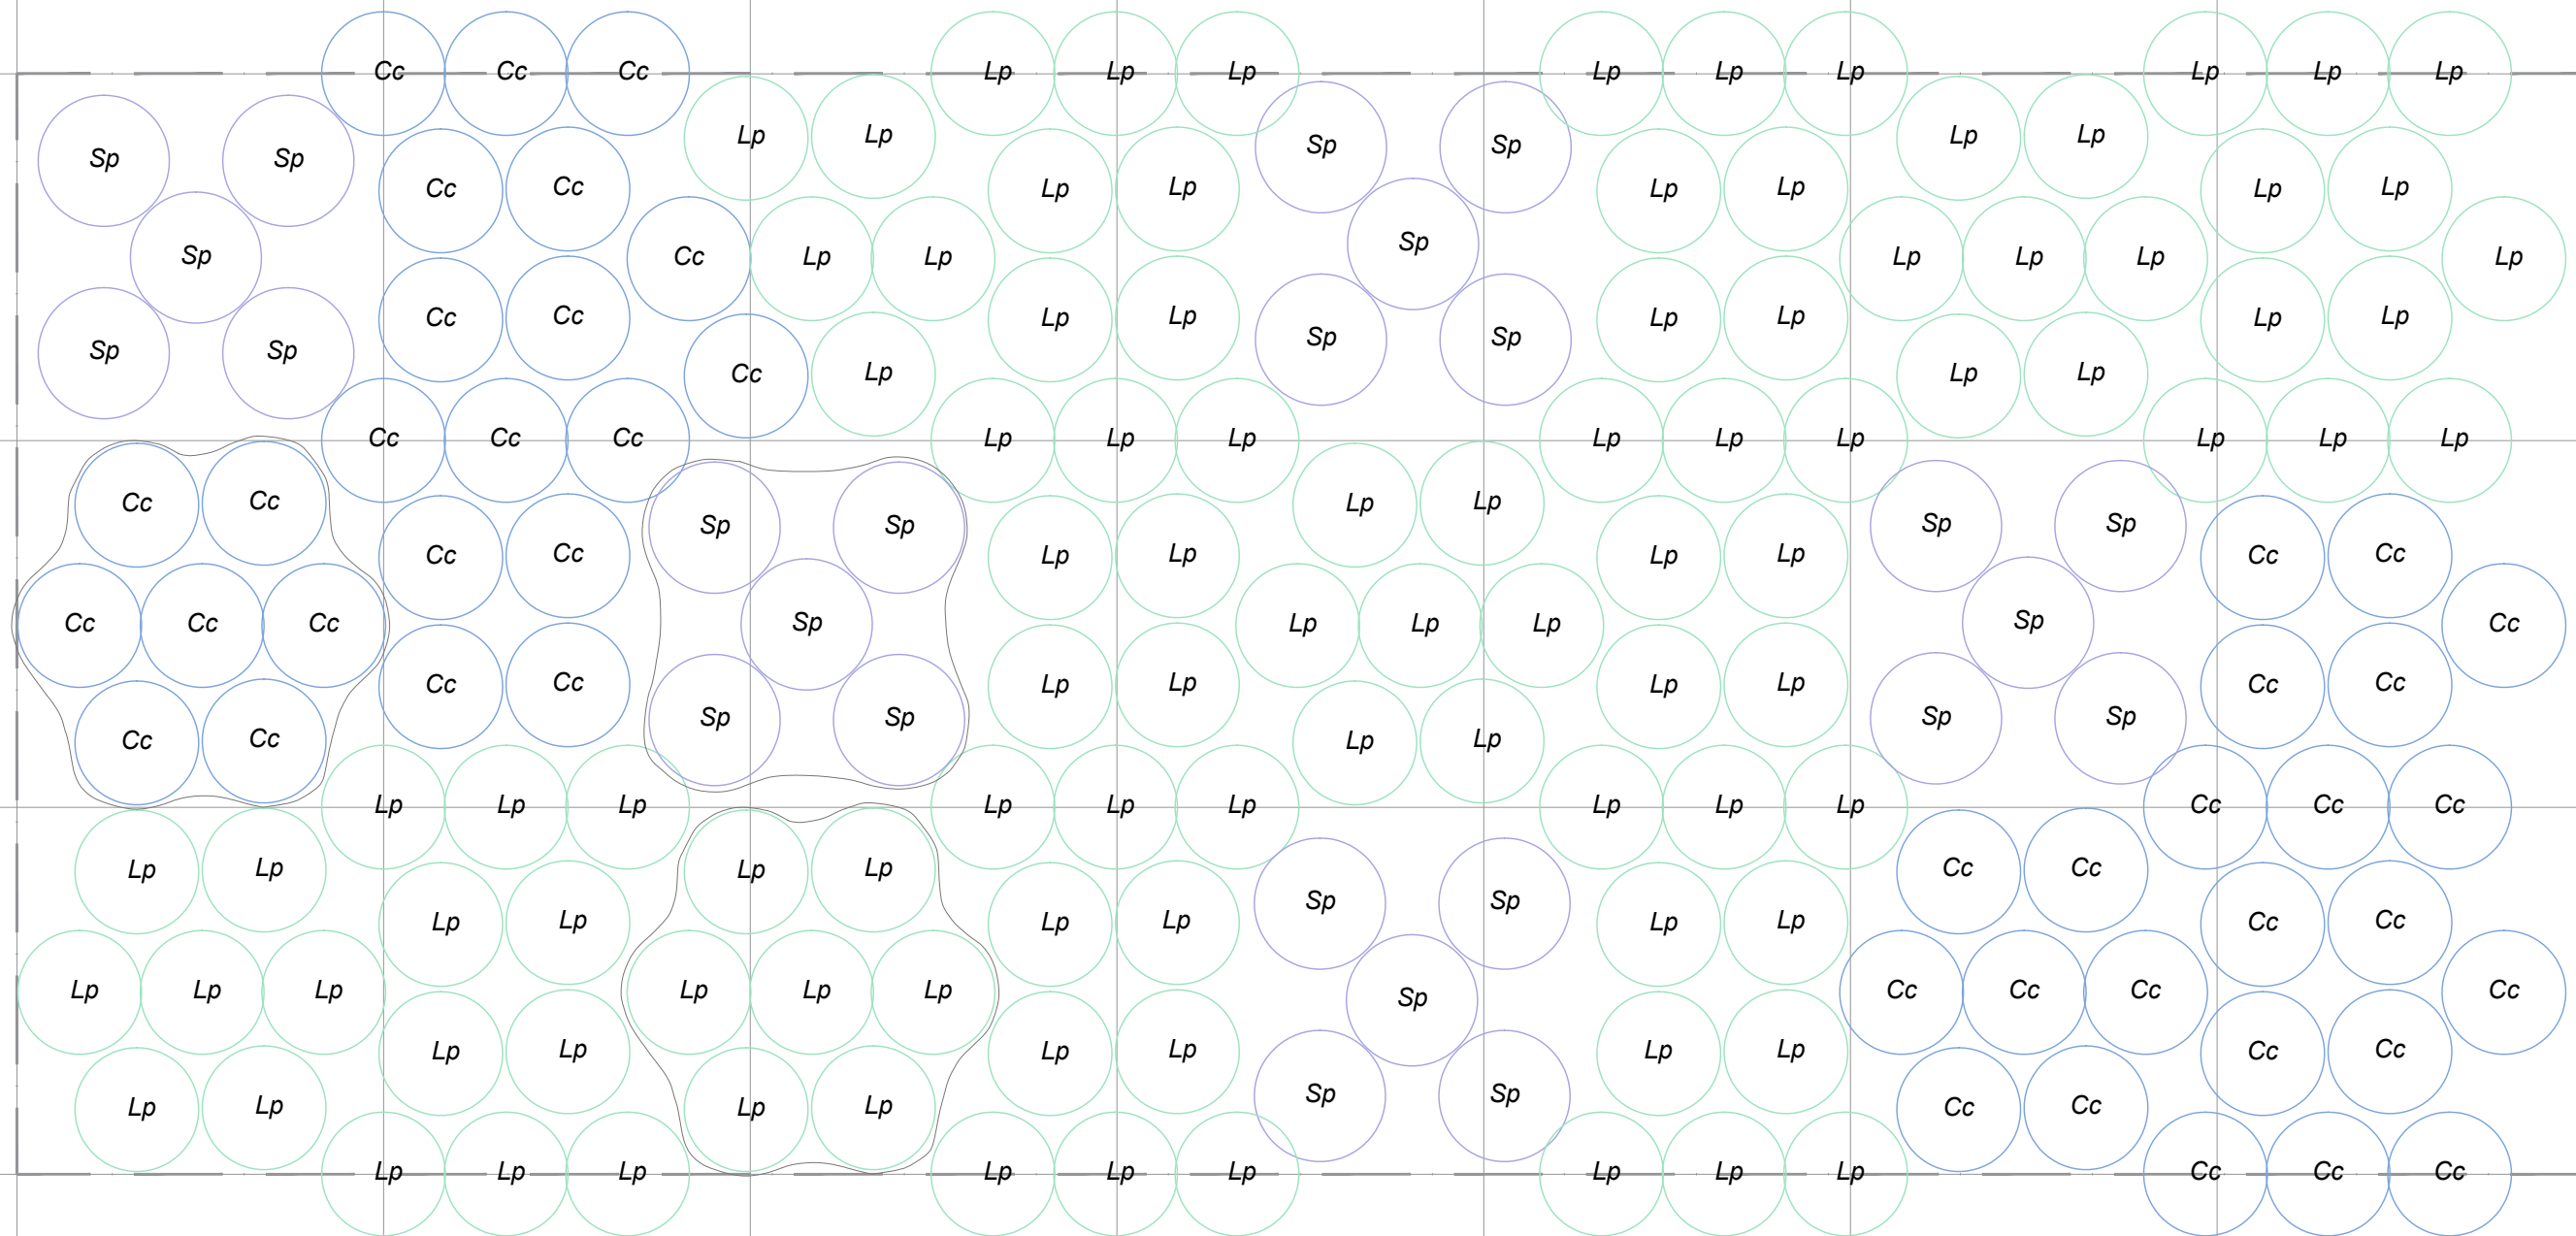

0,50 m

1,50 m

12,00 m

20,00 m

**LEGENDA**

**M2 - Mix erbaceo arbustivo basso / Shrubs and herbaceous mix**

Erbacee sole 20%

Cc - *Centaurea cyanus*, 7 p/mq, 25%


Lp - *Linum perenne*, 7 p/mq, 50%

Sp - *Salvia pratensis*, 5 p/mq, 25%

M2a

Mix erbaceo arbustivo basso / Shrubs and herbaceous mix

Scala 1:20 / Scale 1:20

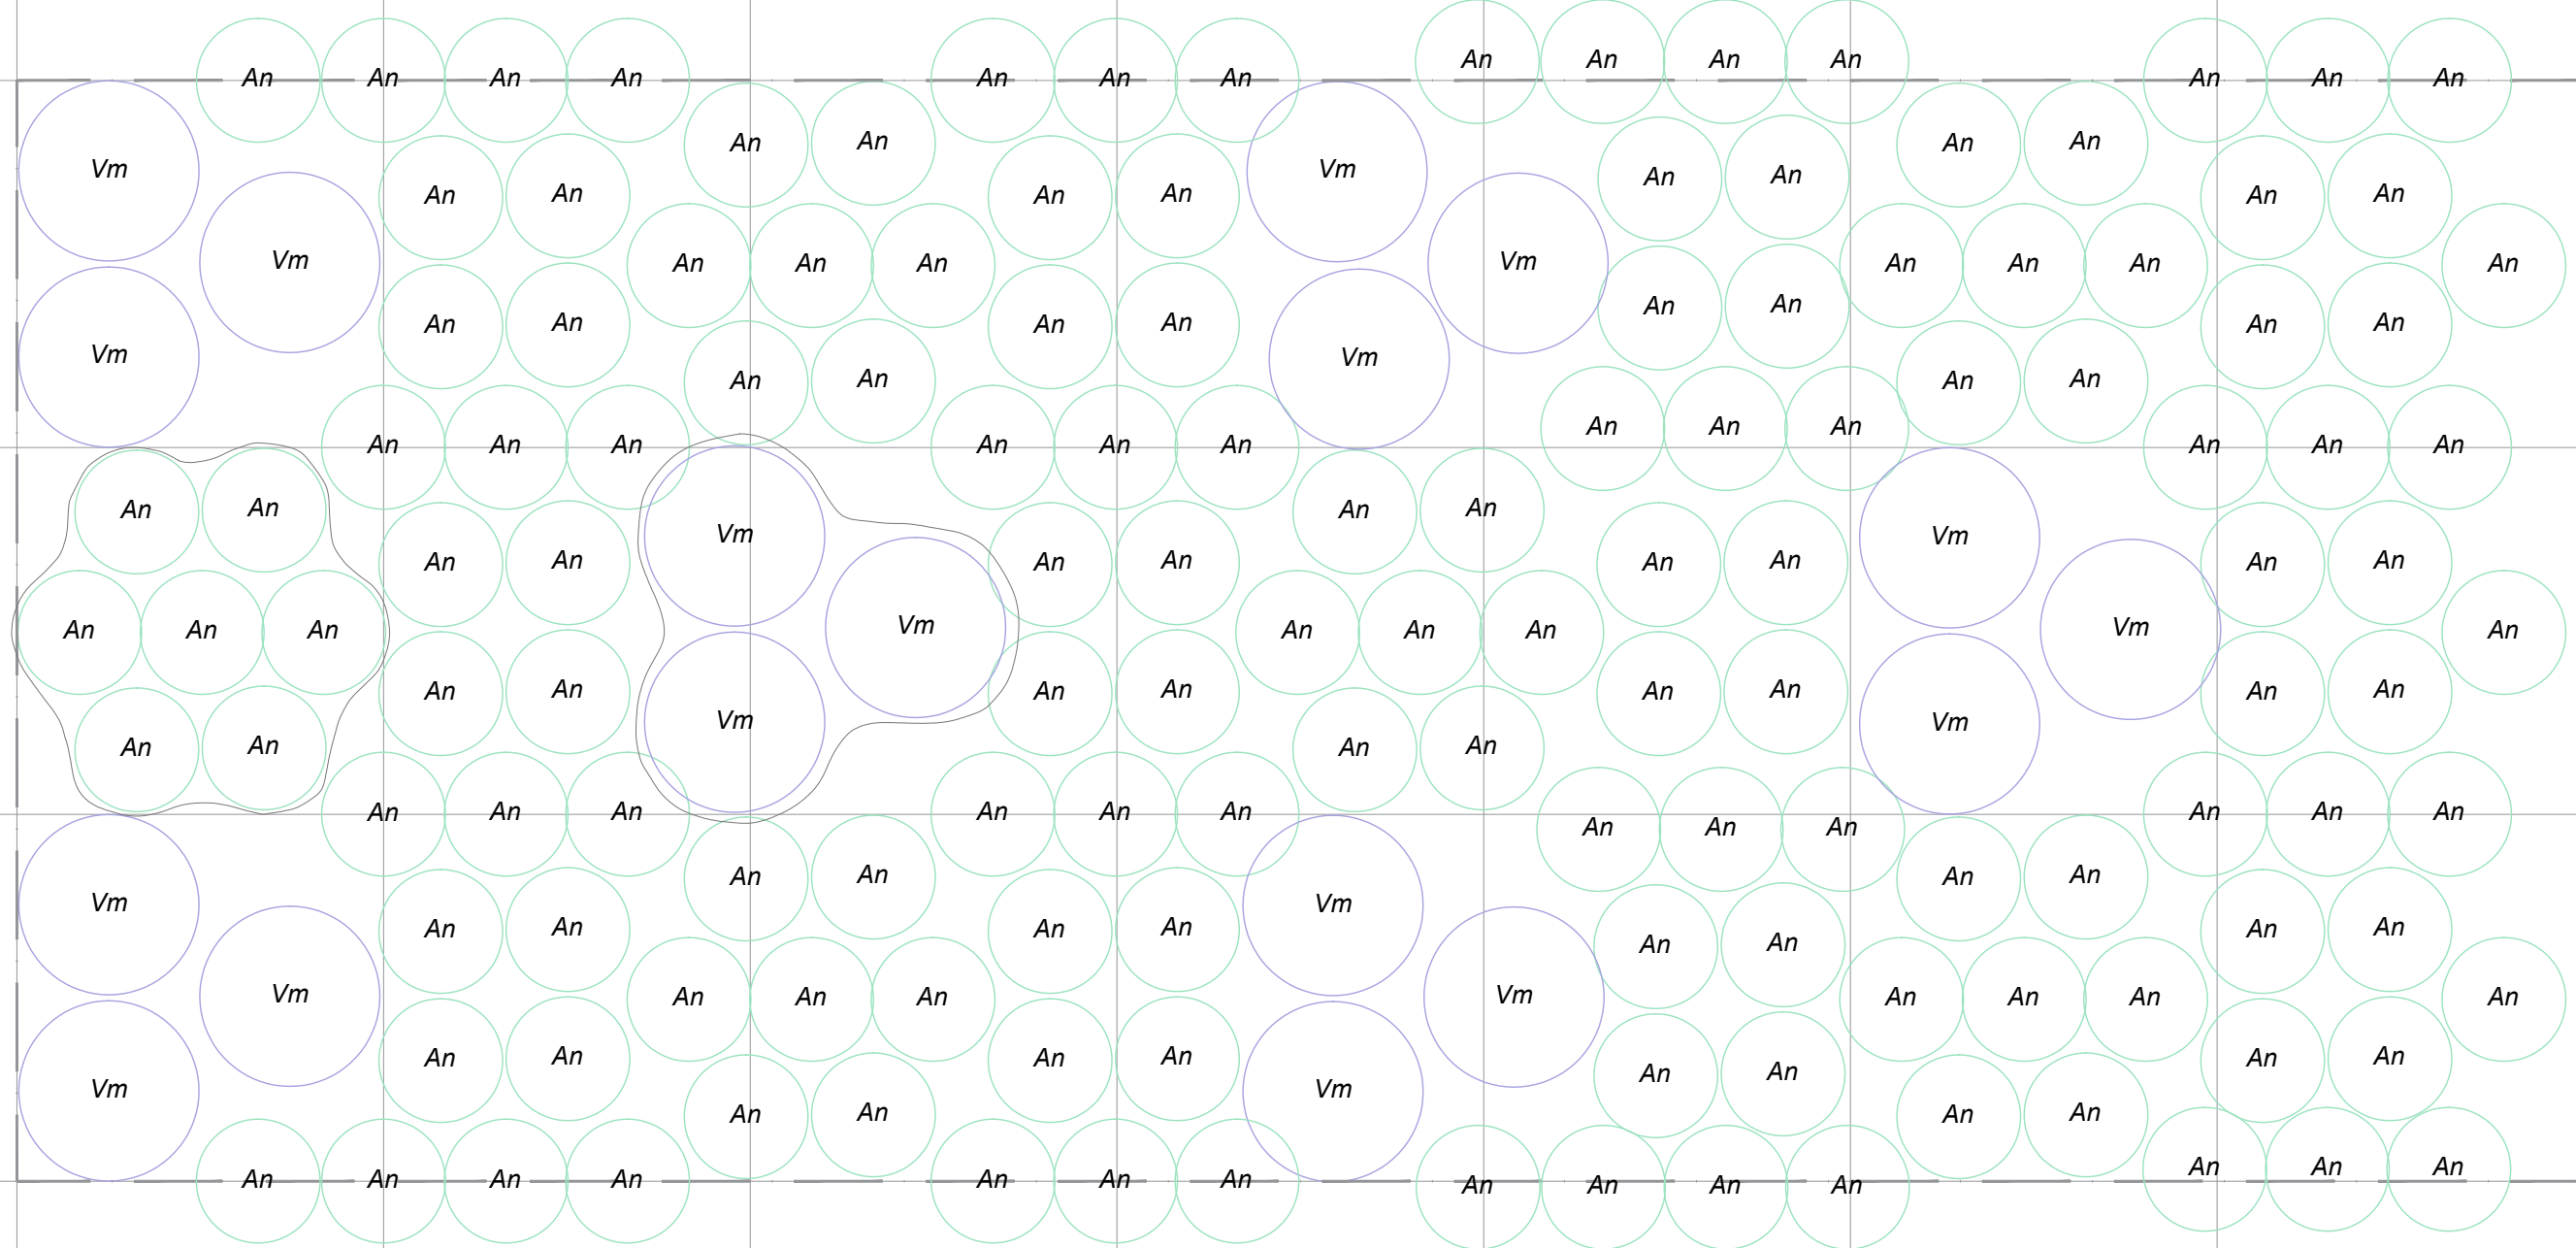


**LEGENDA**


**M2 - Mix erbaceo arbustivo basso / Shrubs and herbaceous mix**

- Erbacee ombra 40%
- An - *Anemonoides nemorosa*, 7 p/mq, 70%
- Vm - *Vinca minor*, 3 p/mq, 30%

**M2b** Mix erbaceo arbustivo basso / *Shrubs and herbaceous mix*  
 Scala 1:20 / *Scale 1:20*

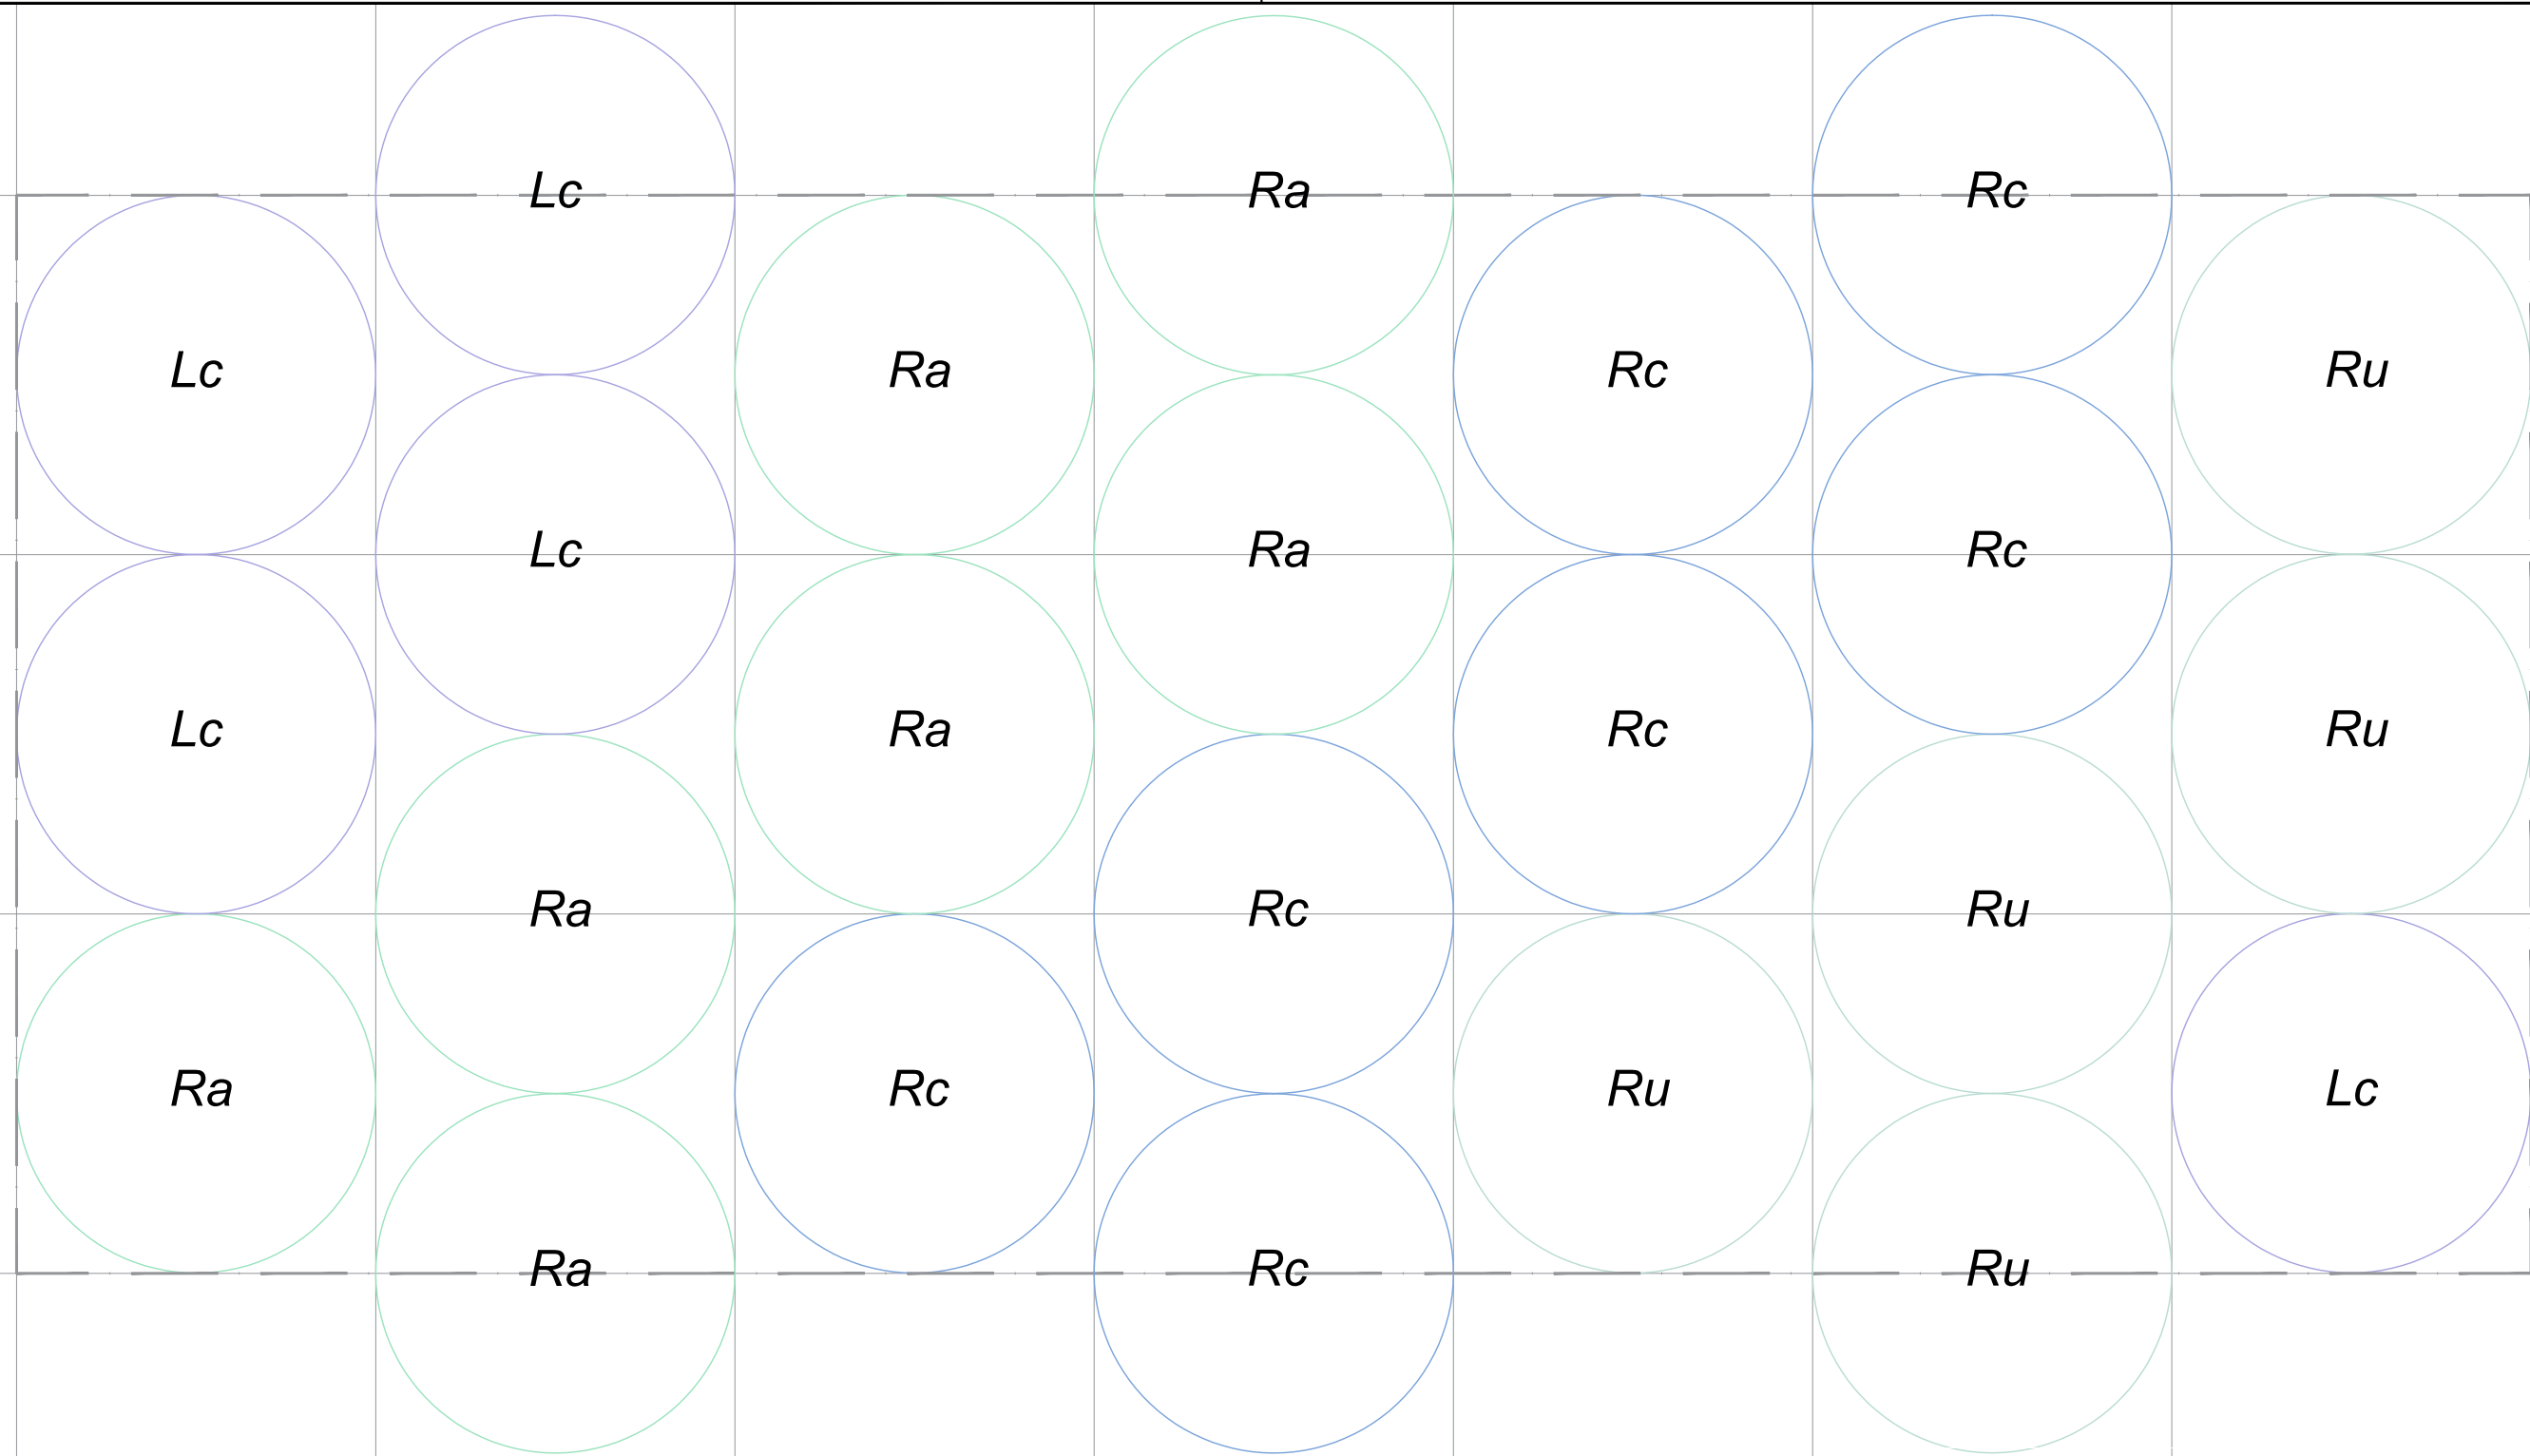

0,50 m      1,50 m      12,00 m      20,00 m

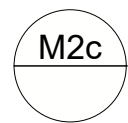

Mix arbustivo basso / *Shrubs and herbaceous mix*

Scala 1:20 / *Scale 1:20*

**LEGENDA**

**M2 - Mix erbaceo arbustivo basso / *Shrubs and herbaceous mix***


Arbusti sole 40%

Lc - *Lonicera caprifolium*, 1 p/mq, 25%

Ru - *Rubus ulmifolius*, 1 p/mq, 25%

Ra - *Rosa arvensis*, 1 p/mq, 25%

Rc - *Rosa canina*, 1 p/mq, 25%

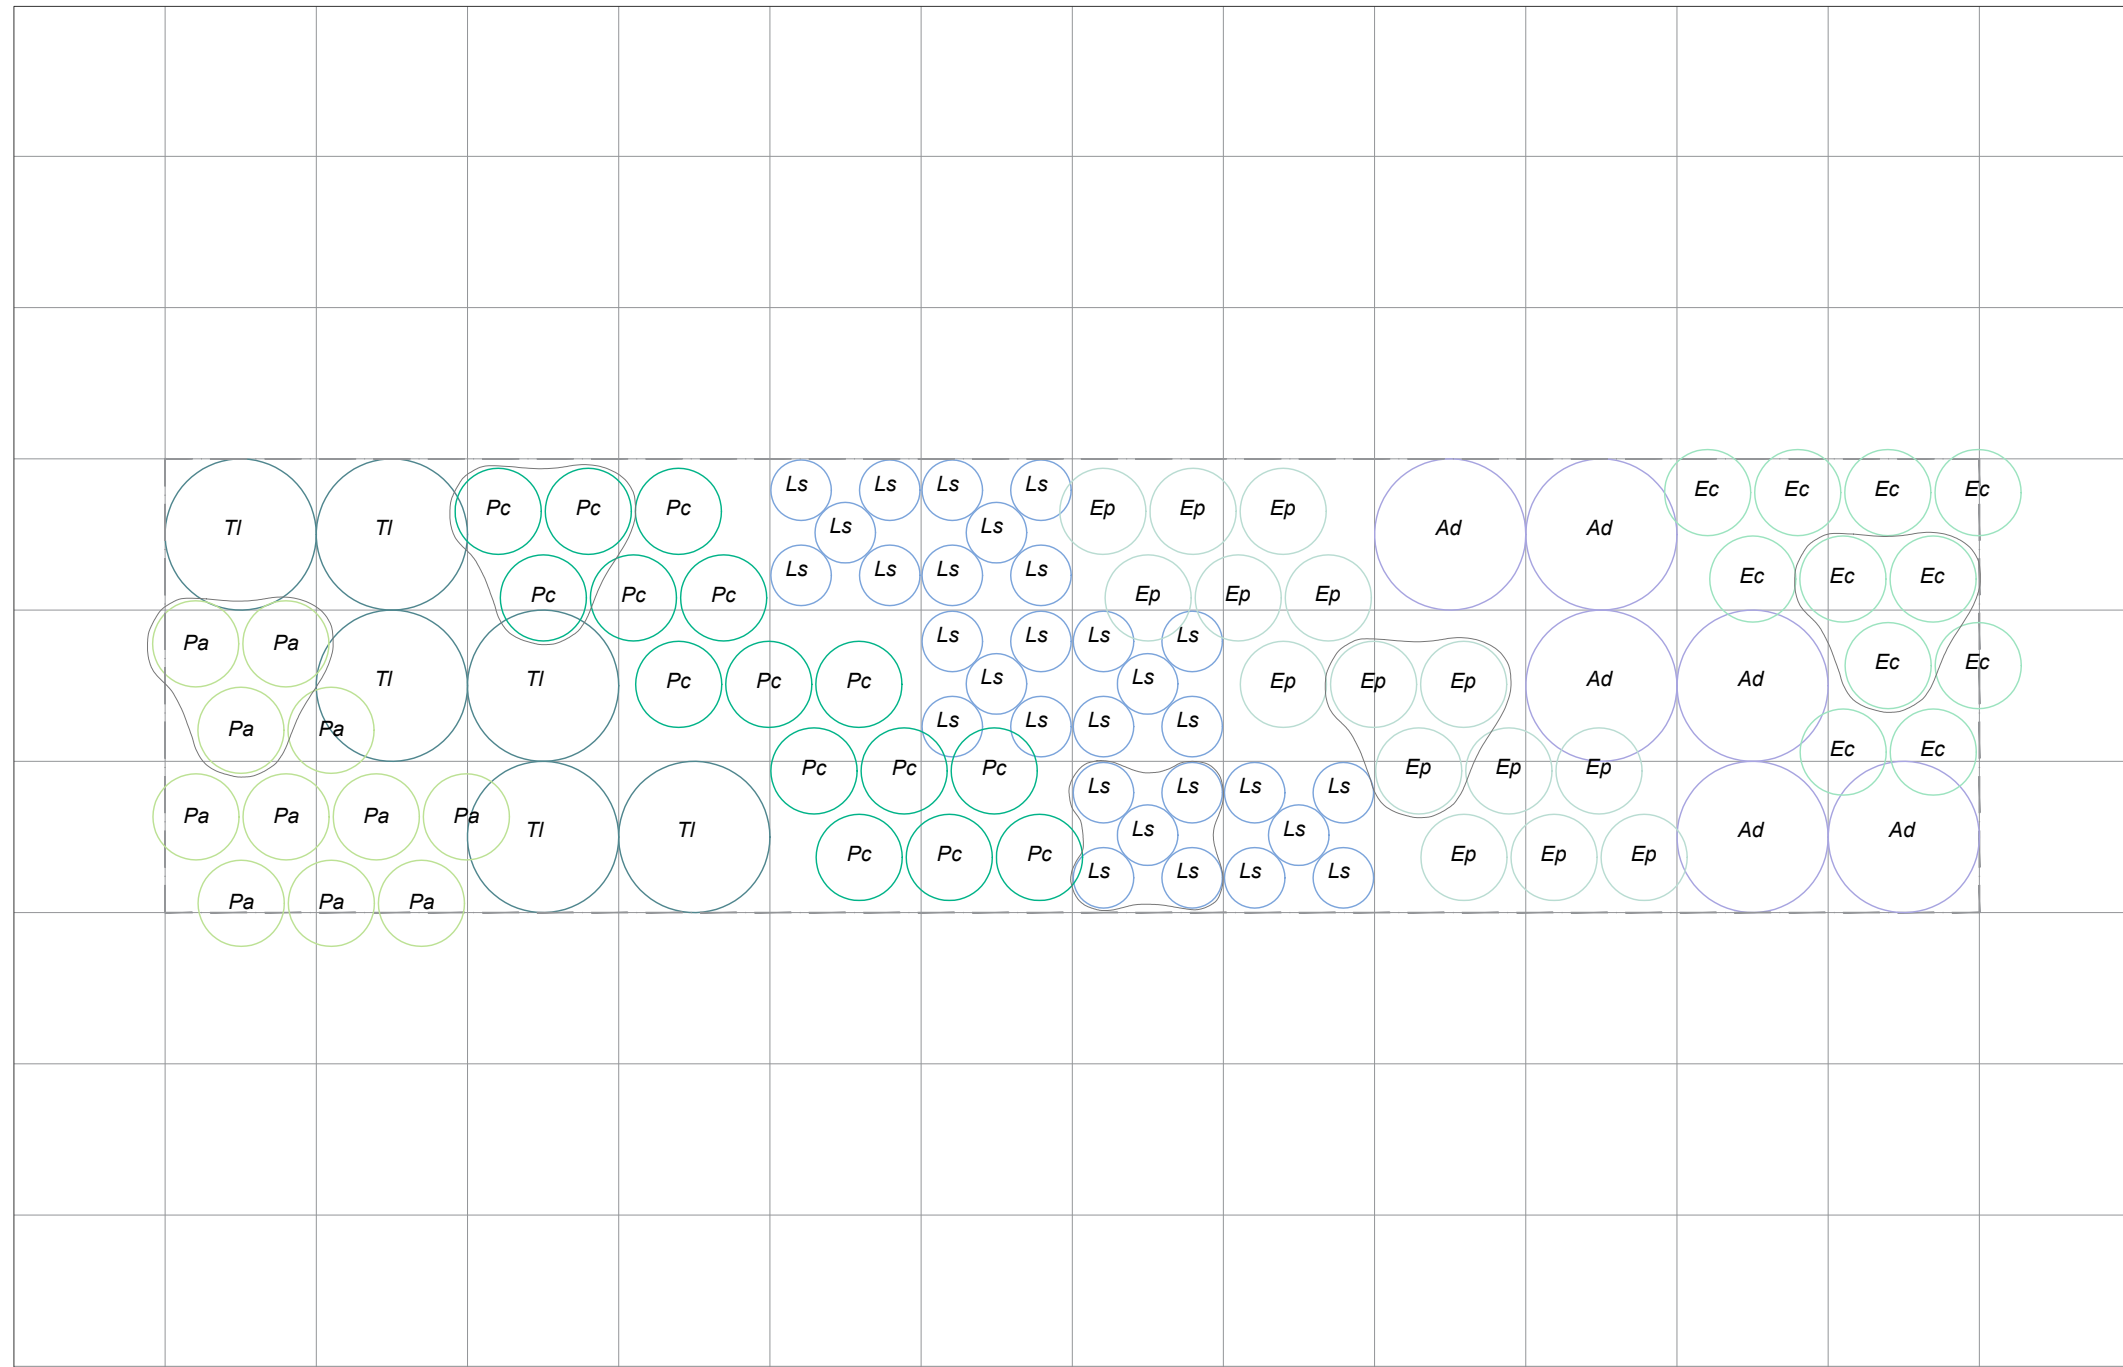

**LEGENDA**

**M3 - Mix erbaceo igrofilo / *Hygrophilous herbaceous mix***

Ad - *Arundo donax*, 1 p/mq, 10%

Ep - *Equisetum palustris*, 3 p/mq, 20%

Ec - *Eupatorium cannabinum*, 3 p/mq, 10%

Ls - *Lithrum salicaria*, 5 p/mq, 20%


Pa - *Phragmites australis*, 3 p/mq, 10%

Pc - *Pontederia cordata*, 3 p/mq, 20%

TI - *Typha latifolia*, 1 p/mq, 10%



**M3** Mix erbaceo igrofilo / *Hygrophilous herbaceous mix*  
 Scala 1:50 / Scale 1:50

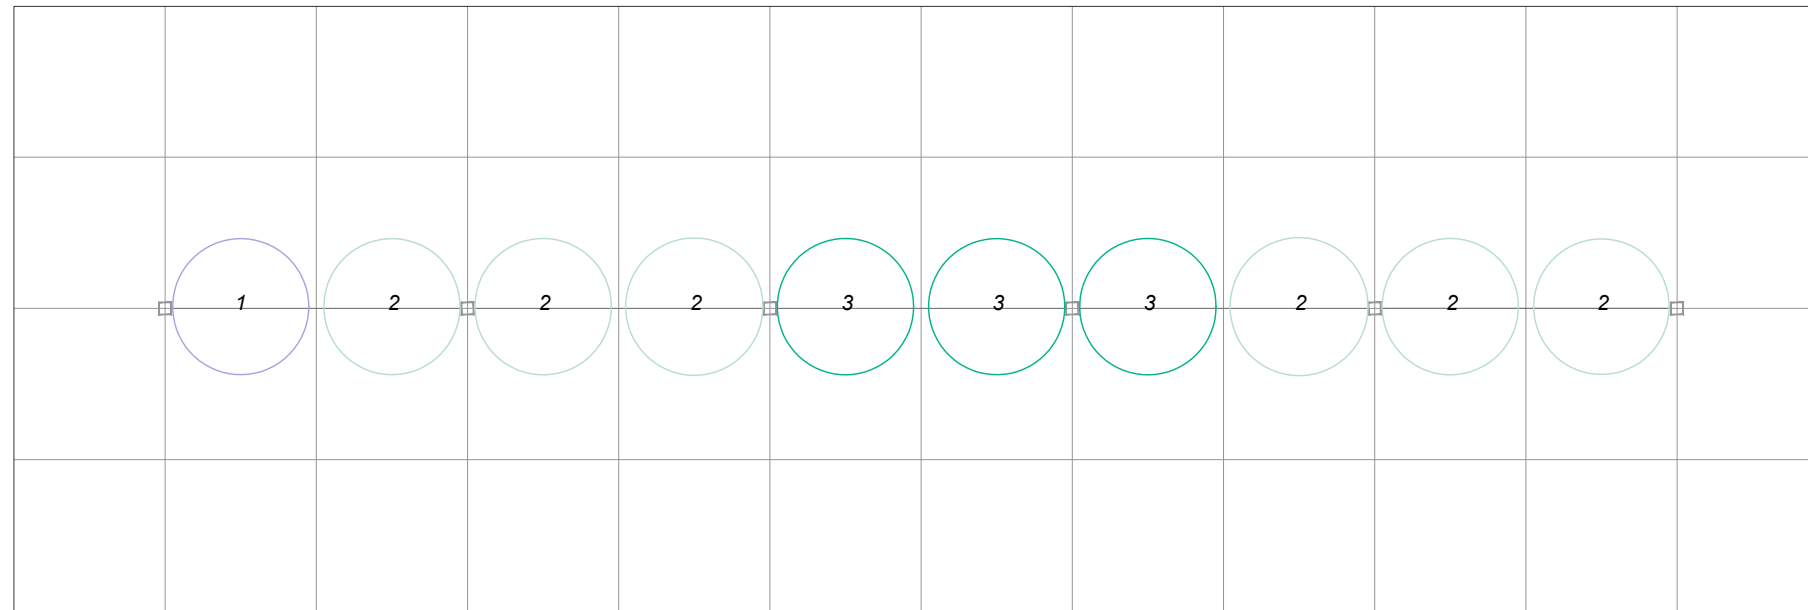


## LEGENDA

### M4 - Siepe naturaliforme / Naturalistic green hedge

- |                           |   |  |
|---------------------------|---|--|
| Piccoli alberi 10% -      | 1 | <ul style="list-style-type: none"> <li><i>Mp</i> - <i>Maclura pomifera</i>, 1 p/mq, 20%</li> <li><i>Cm</i> - <i>Cornus mas</i>, 1 p/mq, 20%</li> <li><i>Ms</i> - <i>Malus sylvatica</i>, 1 p/mq, 10%</li> <li><i>Au</i> - <i>Arbutus unedo</i>, 1 p/mq, 20%</li> <li><i>Cm</i> - <i>Crataegus monogyna</i>, 1 p/mq, 20%</li> <li><i>Sv</i> - <i>Sorbus vilmorinii</i>, 1 P/mq, 10%</li> </ul>  |
| Arbusti sempreverdi 60% - | 2 | <ul style="list-style-type: none"> <li><i>Cl</i> - <i>Cotoneaster lacteus</i>, 1 p/mq, 20%</li> <li><i>Mc</i> - <i>Myrtus communis</i>, 1 p/mq, 20%</li> <li><i>Vt</i> - <i>Viburnum tinus</i>, 1 p/mq, 20%</li> <li><i>Pa</i> - <i>Phillyrea angustifolia</i>, 1 p/mq, 20%</li> <li><i>Hr</i> - <i>Hippophae rhamnoides</i>, 1 p/mq, 20%</li> </ul>   |
| Arbusti decidui 30% -     | 3 | <ul style="list-style-type: none"> <li><i>Fa</i> - <i>Frangula alnus</i>, 1 p/mq, 10%</li> <li><i>Sy</i> - <i>Symphoricarpos albus</i>, 1 p/mq, 10%</li> <li><i>Sv</i> - <i>Salix viminalis</i>, 1 p/mq, 10%</li> <li><i>Cc</i> - <i>Cotinus coggygria</i>, 1 p/mq, 10%</li> <li><i>Rf</i> - <i>Rubus fruticosus</i>, 1 p/mq, 20%</li> <li><i>Vp</i> - <i>Viburnum plicatum</i>, 1 p/mq, 10%</li> <li><i>Bv</i> - <i>Berberis vulgaris</i>, 1 p/mq, 10%</li> <li><i>Sa</i> - <i>Spiraea arguta</i>, 1 p/mq, 20%</li> </ul> |



**M4** Siepe naturaliforme / Naturalistic green hedge  
 Scala 1:50 / Scale 1:50

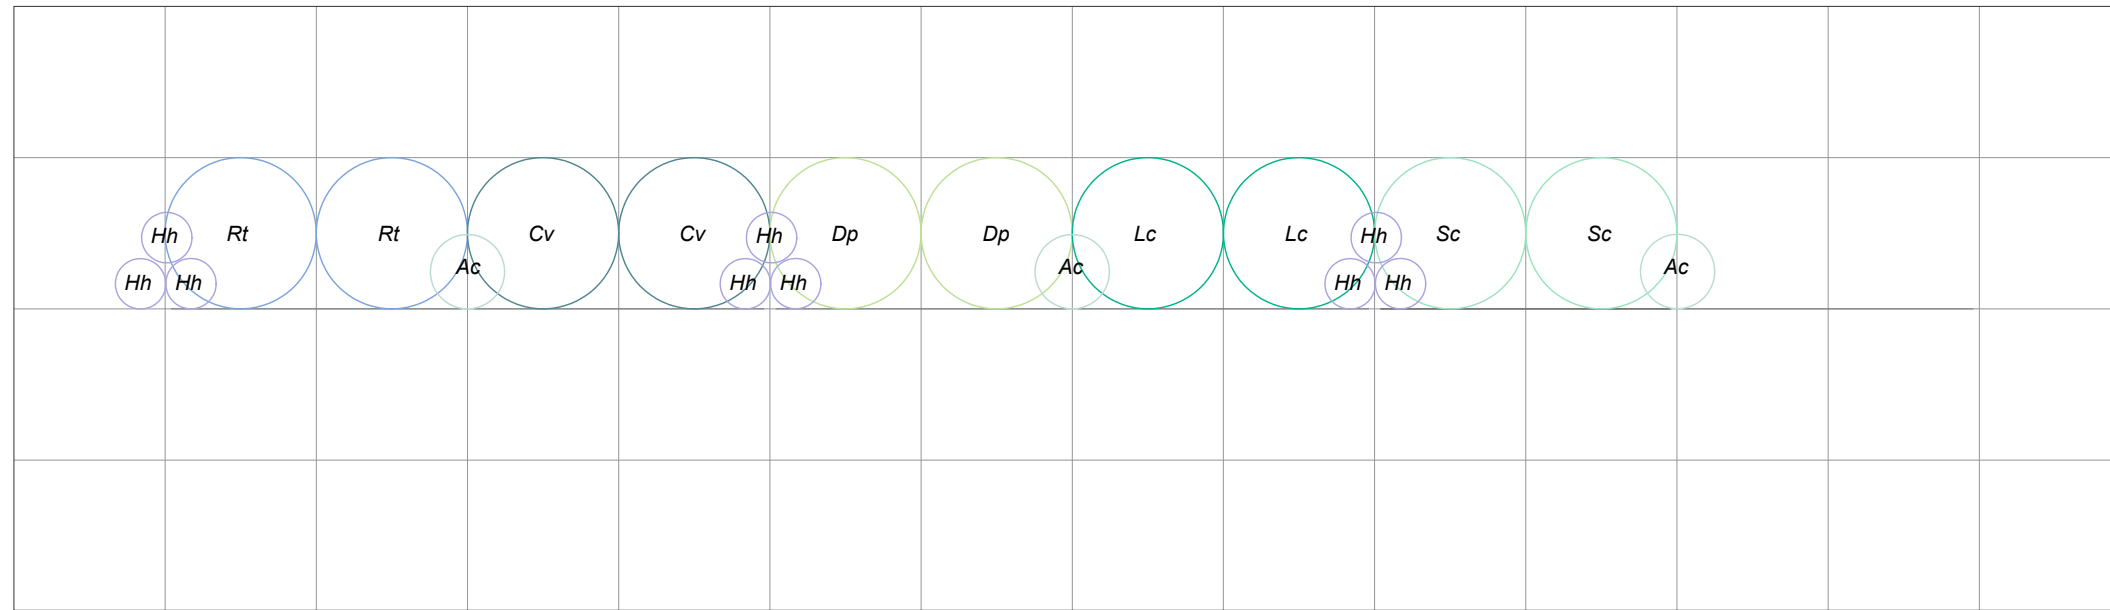

**LEGENDA**

**M5 - Ricadenti canale / Channel falling plant**

Hh - Hedera helix, 7 p/mq

Ac - Asparagus acutifolius, 3 p/mq

Sc - Salix caprea, 1 p/mq

Rt - Rubus thibetanus, 1 p/mq

Dp - Darmera peltata, 1 p/mq

Lc - Lonicera caprifolium, 1 p/mq

Cv - Clematis vitalba, 1 p/mq



M5 Ricadenti canale / Channel falling plants  
 Scala 1:50 / Scale 1:50