





SEZIONE A\_LC319 - AREE VERDI PRIVATE  
SECTION A\_LC319 - PRIVATE GREEN AREAS  
1:200

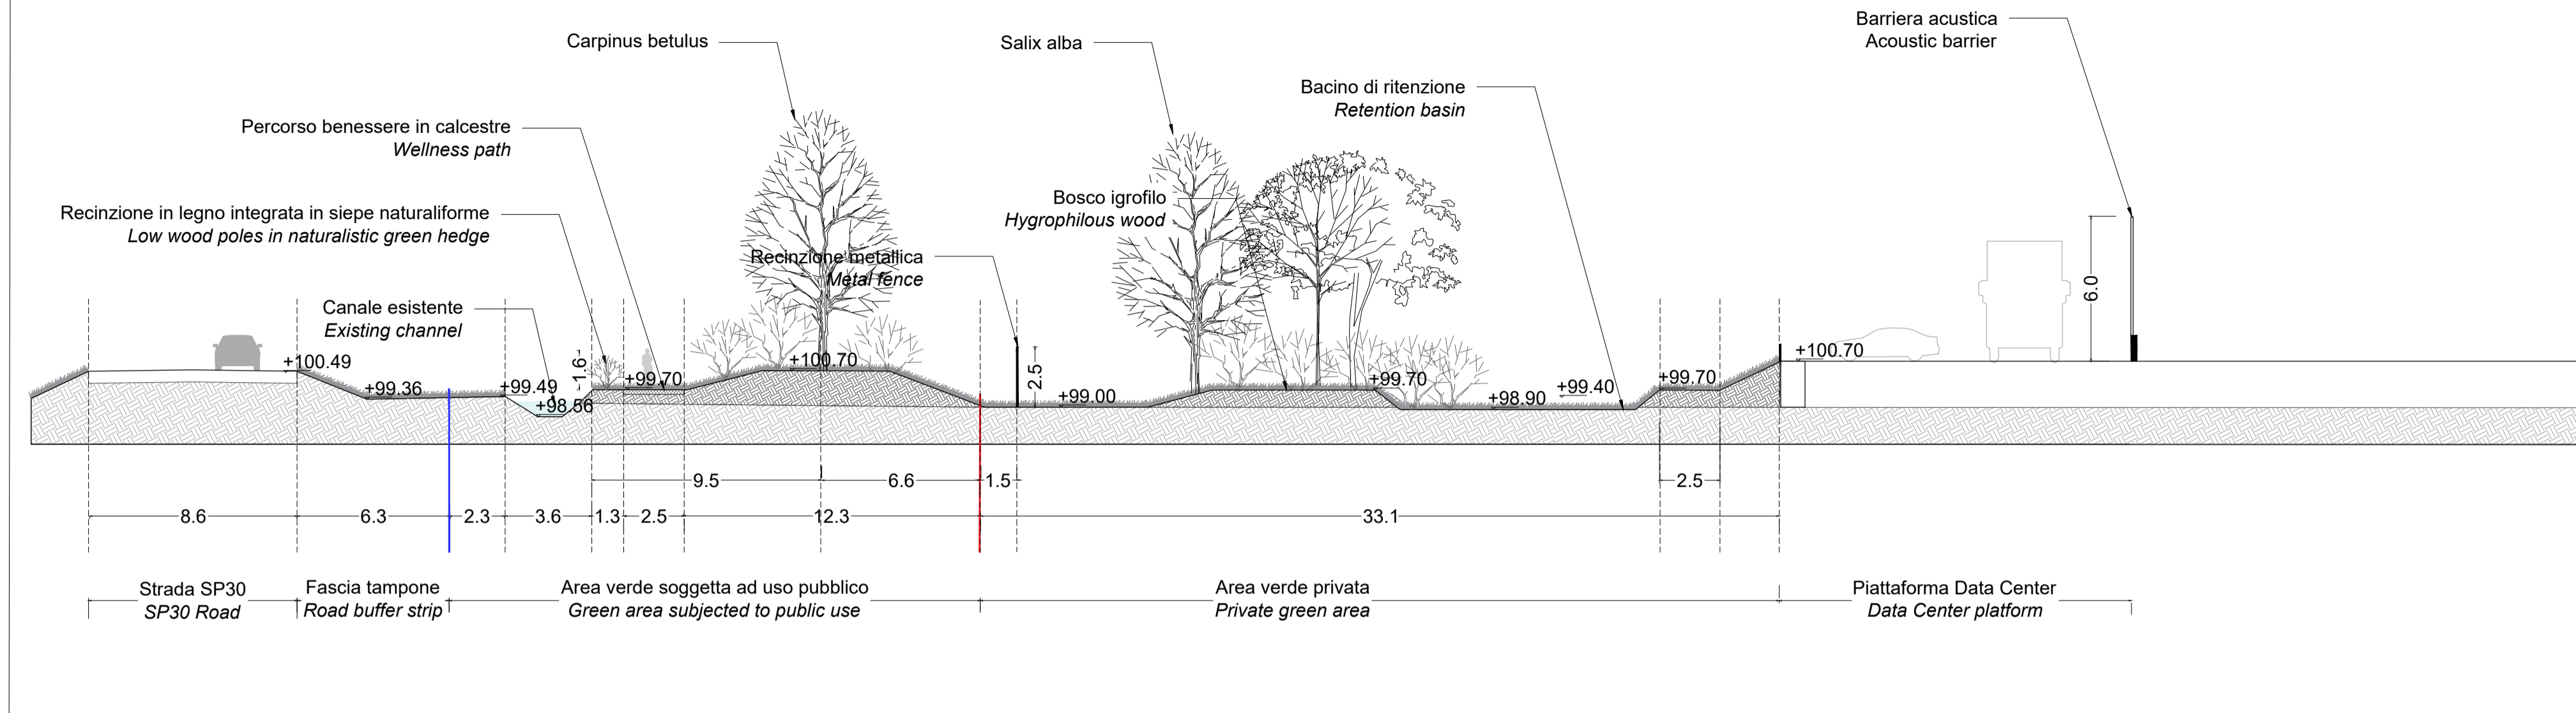

SEZIONE B\_LC319 - AREE VERDI PRIVATE  
SECTION B\_LC319 - PRIVATE GREEN AREAS  
1:200

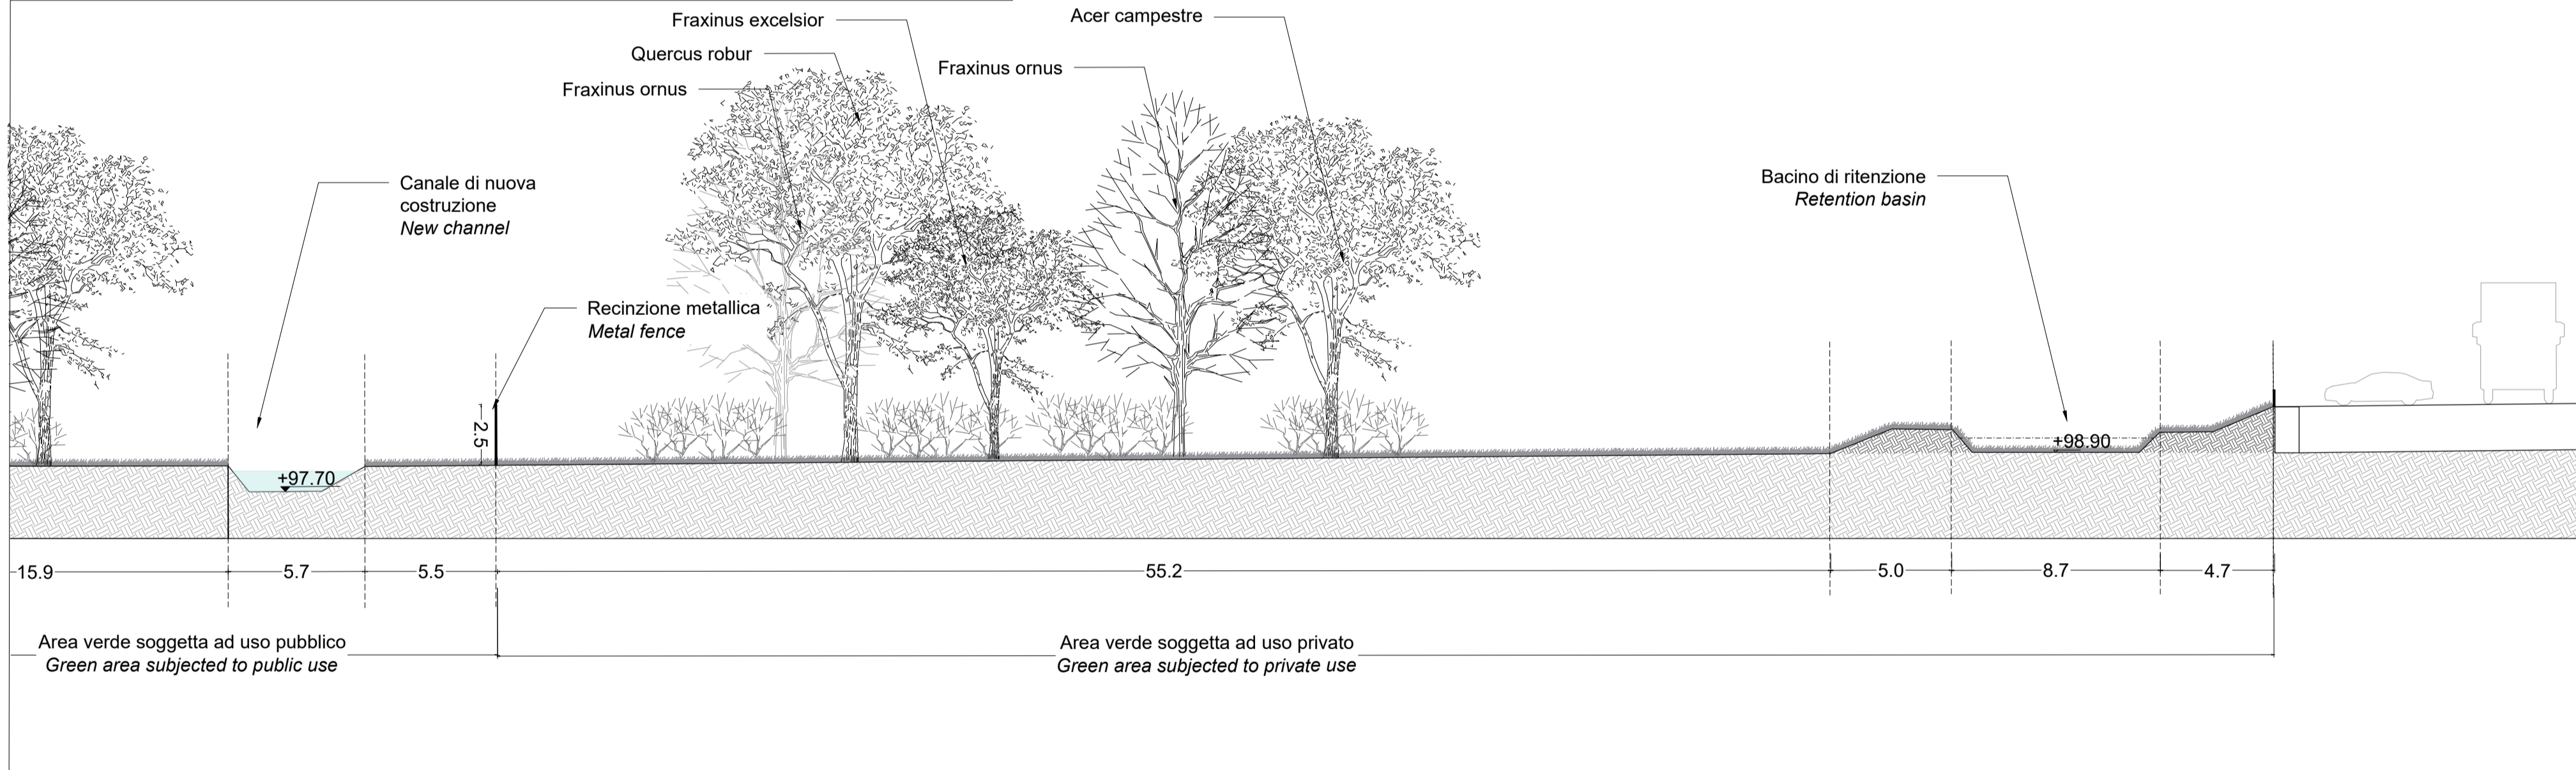


SEZIONE C\_LC319 - AREE VERDI PRIVATE  
SECTION C\_LC319 - PRIVATE GREEN AREAS  
1:200

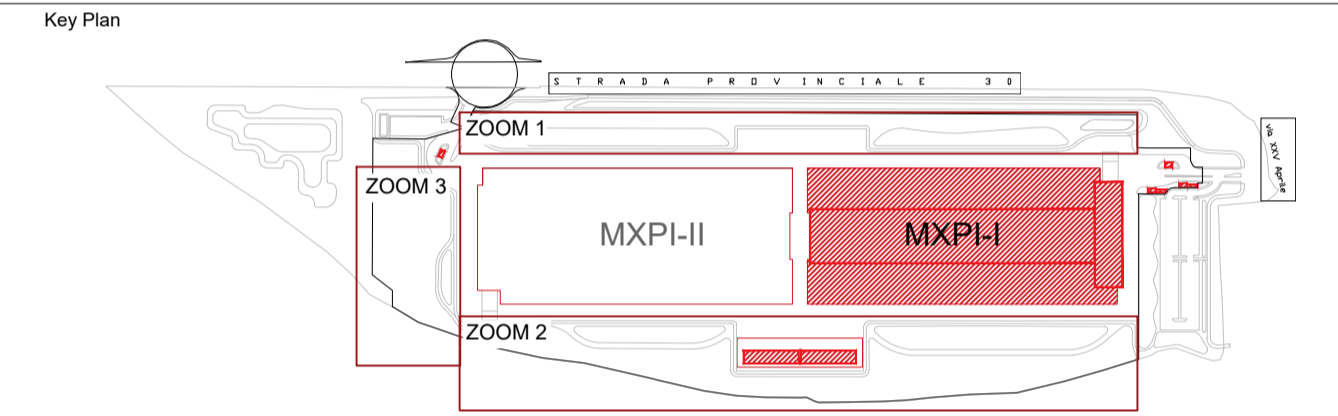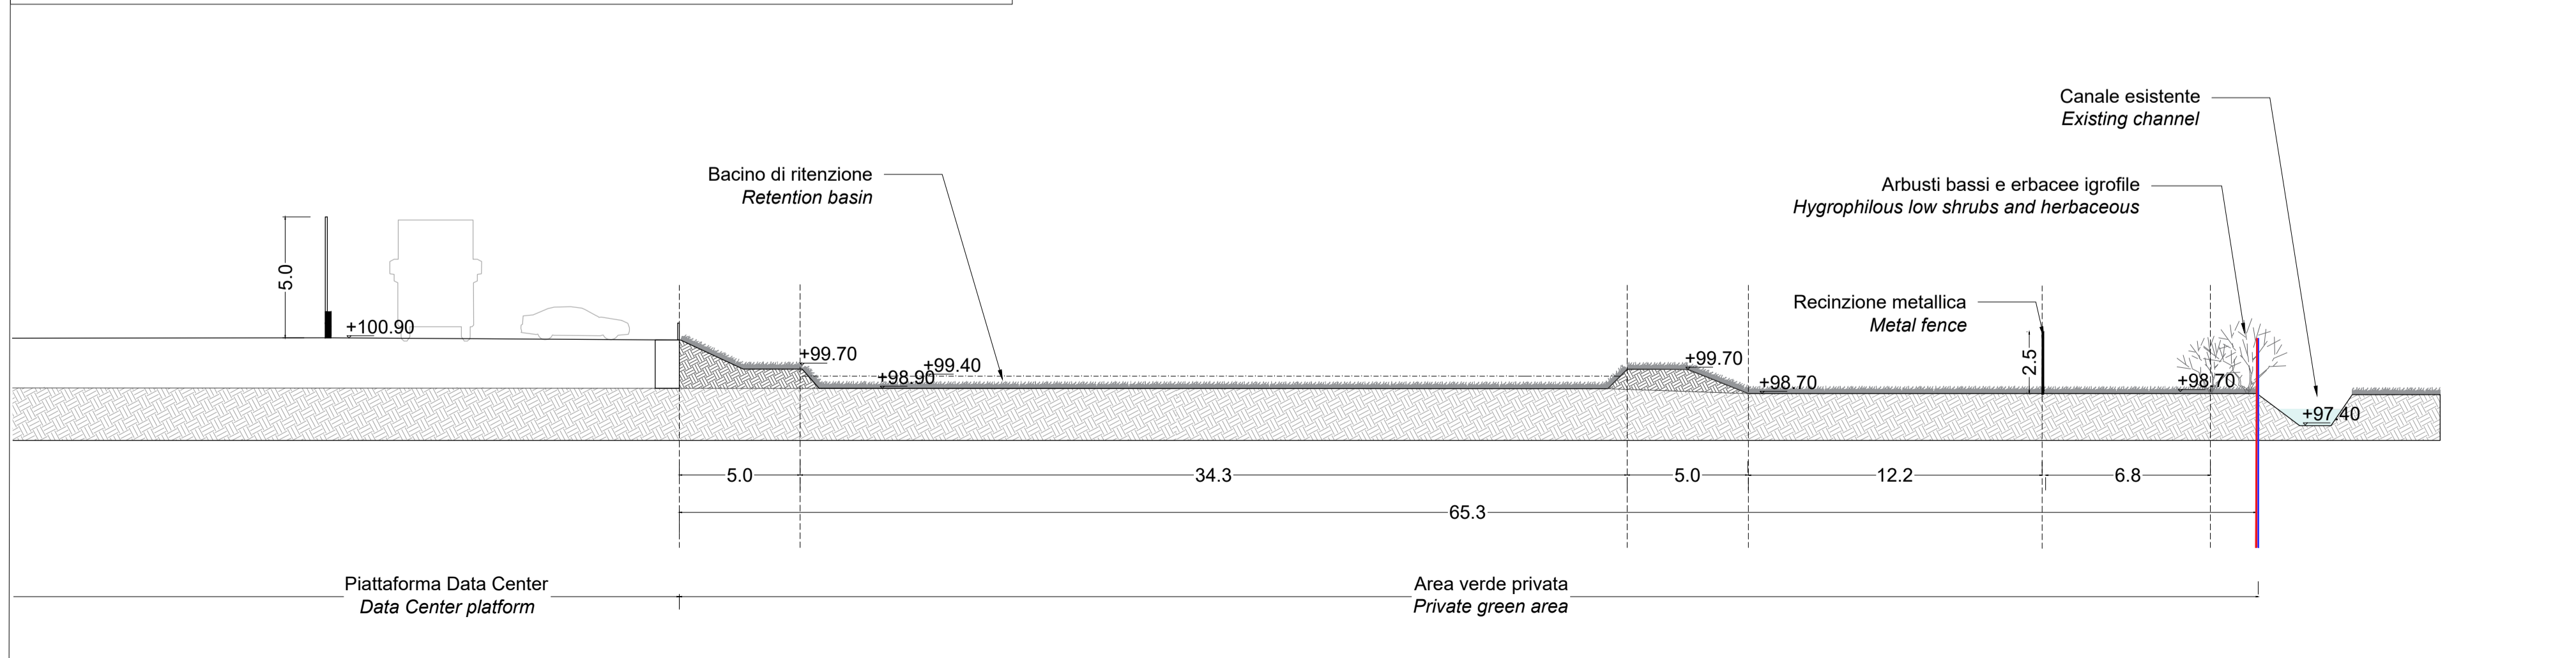

**COMUNE di NOVIGLIO**  
Piazza Roma, 1 - 20082 Noviglio (MI)

**COMMITTENTE**  
NOVIGLIO DATACENTERS MXP I S.R.L.  
via Broletto, 35 - 20121 MILANO

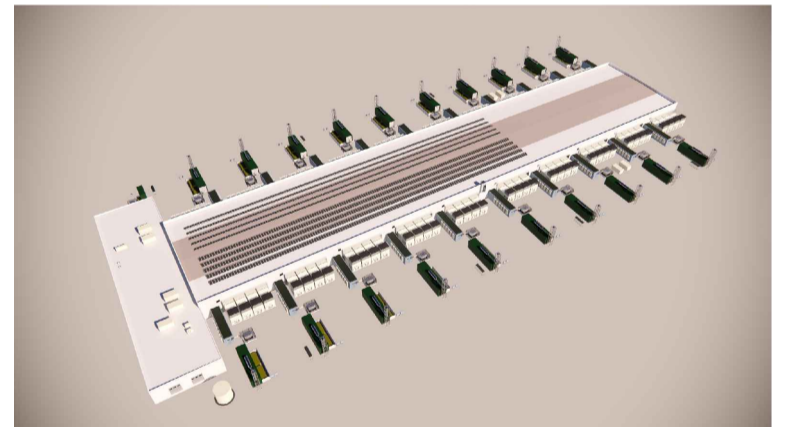

**PROGETTO ARCHITETTONICO**  
**STARCHING**  
Ripa di Porta Trionfale 75 - 20143 MILANO  
tel. 02/5730360 fax 02/5730357 e-mail: mario@starching.it  
Via Cristoforo Colombo 456 - 00145 ROMA  
tel. 06/5737148 fax 06/5713881 e-mail: malbou.roma@starching.it

**GEOLOGO**  
**SoilData**  
STUDIO ASSOCIATO  
Via Mario Gropi 3A/A - 23889 Robbiate (LC)  
tel. 039/902020 fax 039/902021 e-mail: soildata@soildata.it

**CONSULENTE ACUSTICO**  
**TECNICA AMBIENTE**  
Via Vincenzo Russo 9 - 20127 MILANO  
tel. 02/6602010 fax 02/6602011 e-mail: info@tecnicambiente.it

**PROGETTO IMPIANTI**  
**ARIATTA**  
INGEGNERIA DEI SISTEMI SPA  
Via Ebra, 12 - 20144 MILANO  
tel. 02/6960271 fax 02/6960242 e-mail: ariatta@ariatta.it

**CONSULENTE OPERE ESTERNE**  
**Ingegneri Consulenti**  
Via Fiume 22 - 20146 MILANO  
tel. 02/48018602 e-mail: info@ingegnericonsulenti.com

**PROGETTO STRUTTURALE**  
**Redifesa**  
Structural Engineering  
Via Vincenzo Gabetti, 6 - 20123 MILANO  
tel. 02/6960203 fax 02/6960212 e-mail: redifesa@redifesa.it

**CONSULENTE PAESAGGIO**  
**PNV**  
Via Vincenzo Vela, 1 - 20133 MILANO  
tel. 02/5045948 e-mail: info@paesaggio.com

**PROGETTAZIONE ANTINCENDIO**  
**AFC SH**  
Via Leonardo Alberti, 6 - 20149 MILANO  
tel. 02/5047608 e-mail: info@afcsh.it

Oggetto **PERMESSO DI COSTRUIRE**  
art. 20, d.P.R. 6 giugno 2001, n. 380 e s.m.i. - art.7 d.P.R. 7 settembre 2010, n. 160  
**COSTRUZIONE DI DATA CENTER SITO NEL COMUNE DI NOVIGLIO Frazione Santa Corinna**  
(in conformità al Piano Attuativo adottato con delibera del 14/12/2021)

Categoria	BUILDING PERMIT - BP1	Emissione DATA	Ver.	FRDP	VERSIONE
SEZIONI SISTEMAZIONI ESTERNE (SECTIONS- GREEN MITIGATION)		14/12/2022	00	FRDP	EMISSIONE
Elaborato n° LC-319-BP1	SCALA 1: 200				
Nome file LC-319-BP1-Lan_Sec	Codice commessa P10424				
Controllato FD	Approvato LM				