



ARMATURA PLATEA DI FONDAZIONE LOTTO A

SCALA 1:25

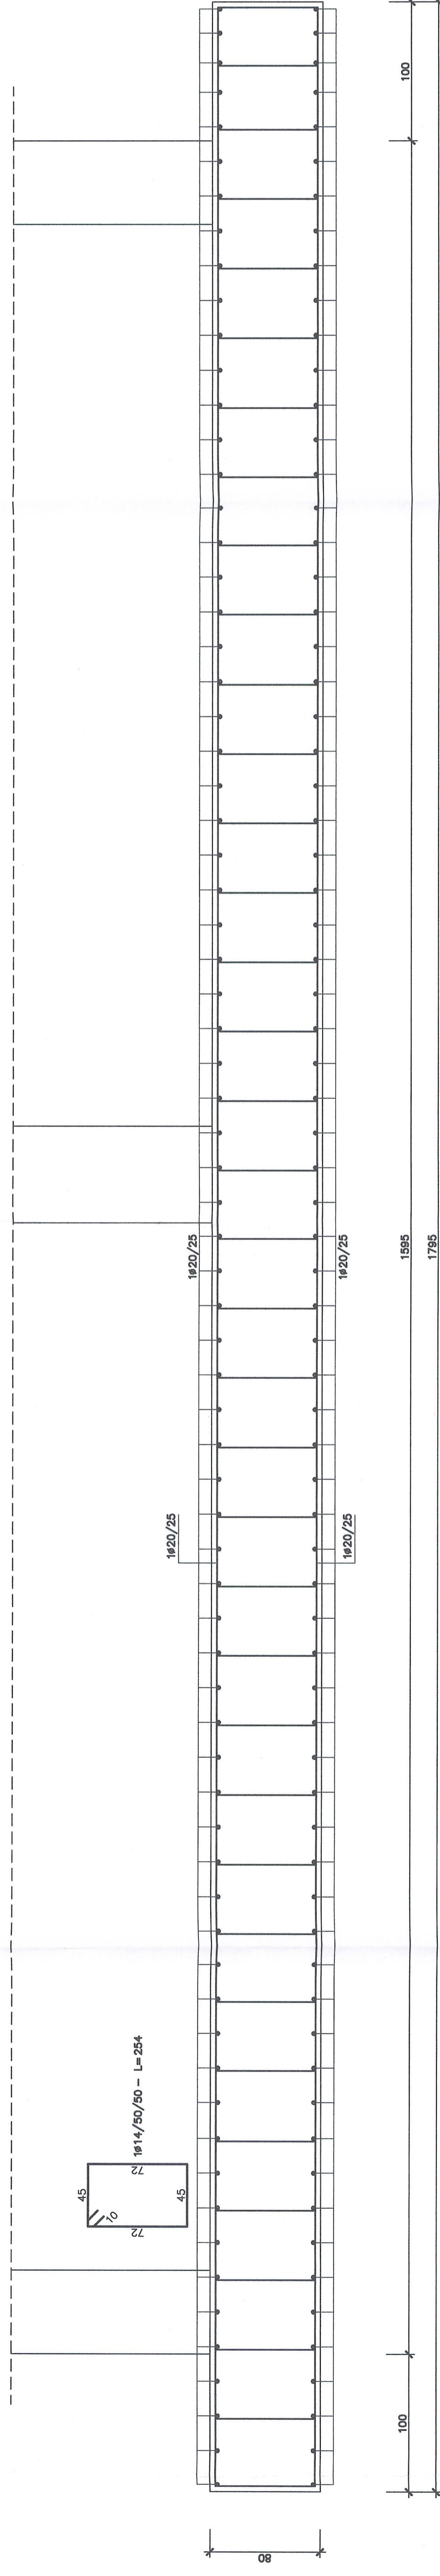

ARMATURA PLATEA DI FONDAZIONE LOTTO B

SCALA 1:25

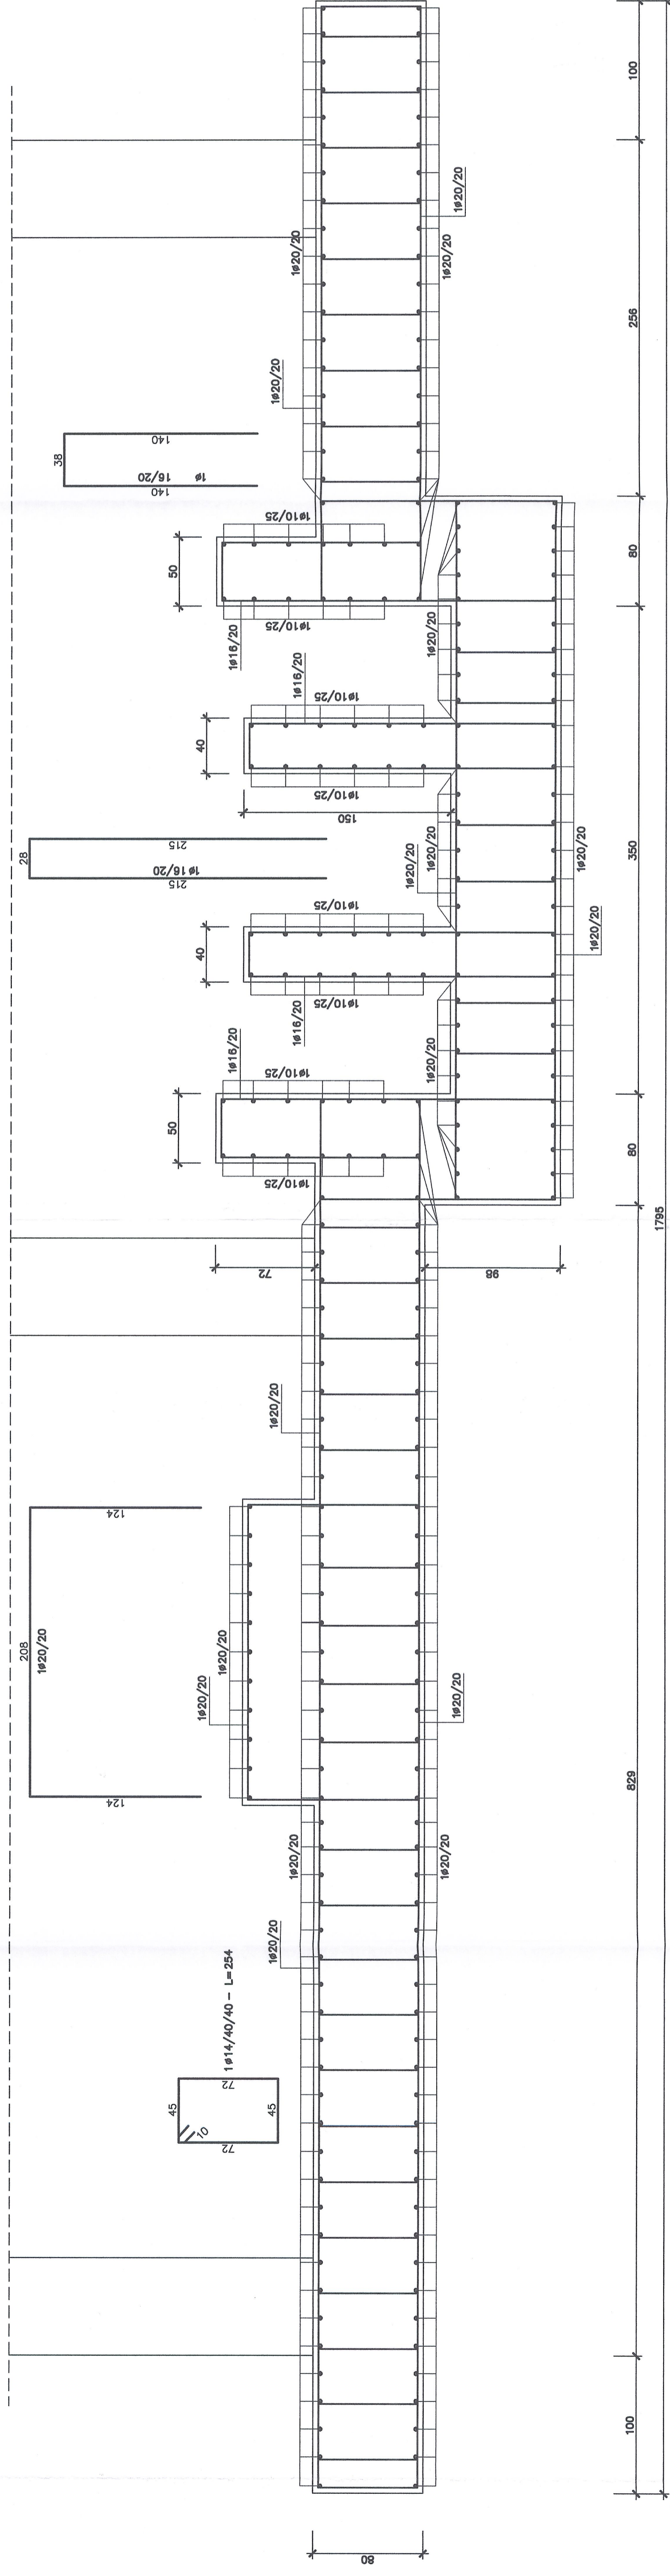

CARATTERISTICHE STRUTTURALI

Calcestruzzo (UNI EN 206-1) (N/mm ²)	Dimensione media di classe di consistenza	Dimensione media di classe di consistenza (mm)	Classe di consistenza	Classe di consistenza	Tipologia strutturale
--	---	--	-----------------------	-----------------------	-----------------------

GETTI IN OPERA:

Struttura	C12/15	C20/25	C28/35	C35	C40	C45
-----------	--------	--------	--------	-----	-----	-----

Struttura	C28/35	C35	C40	C45
-----------	--------	-----	-----	-----

Struttura	C28/35	C35	C40	C45
-----------	--------	-----	-----	-----

ARMATURA PER OPERE IN C.A.

Struttura	A	B	C	D	E	F	G	H	I	J
-----------	---	---	---	---	---	---	---	---	---	---

Struttura	A	B	C	D	E	F	G	H	I	J
-----------	---	---	---	---	---	---	---	---	---	---

Struttura	A	B	C	D	E	F	G	H	I	J
-----------	---	---	---	---	---	---	---	---	---	---

Struttura	A	B	C	D	E	F	G	H	I	J
-----------	---	---	---	---	---	---	---	---	---	---

ACCIAIO PER OPERE IN C.A.

Struttura	A	B	C	D	E	F	G	H	I	J
-----------	---	---	---	---	---	---	---	---	---	---

ACCIAIO B450 C (ex FAB 44K)

RAPPORTI DE REFERENCE / RELAZIONE DI RIFERIMENTO:
 PD2-C3A-TSES-1845_50-55-30_10-01 Relazione di calcolo struttura
 PD2-C3A-TSES-1880_50-55-40_10-01 Relazione illustrativa dei fabbricati dall'area tecnica di Susa
 PD2-C3A-TSES-1896_50-60-40_30-01 Pianimetrie architettoniche area tecnica di Susa
 PD2_C3A-TSES-483204833590_50-55-40_40-4802812_Sezioni Transversali Area tecnica Susa
 PD2-C3A-TSES-5355_50-55-40_30-09 Copertura metallica Fabbricato Servizi Ausiliari - Carpenterie e armature

LYON / TURIN / COLLEGAMENTO TORINO - LIONE

Partie commune franco-italienne / Sezione transfrontaliere

NOUVELLE LIGNE LYON TURIN - NUOVA LINEA TORINO LIONE

PARTIE COMMUNE FRANCO-ITALIENNE - PARTE COMUNE ITALO-FRANCESE

REVISION DE L'AVANT-PROJET DE REFERENCE - REVISIONE DEL PROGETTO DEFINITIVO

CUP C11J0500030001

GENIE CIVIL - OPERE CIVILI

PLAINE DE SUSAS - PIANA DI SUSAS


BATIMENTS - FABBRICATI

BATIMENT SERVICES ACCESSOIRES - FSA - FABBRICATO SERVIZI AUSILIARI - FSA

PROJET DES STRUCTURES - FERRAILLAGE RADIER DE FONDATION

PROGETTO STRUTTURALE - ARMATURE PLATEA DI FONDAZIONE


Date	Objet	Etat	Approuve	Revisé	Exécuté
08/07/2013	Projet des structures / Ferrailage radier de fondation	0	L. PIRELLA	M. PIROSO	M. CHANTON
08/03/2013	Revisions de l'avant-projet de référence (1 et 2) / Revisions e progetto definitivo (1 e 2)	A	D. BRUSACCI	C. COMBES	M. BARTALEO

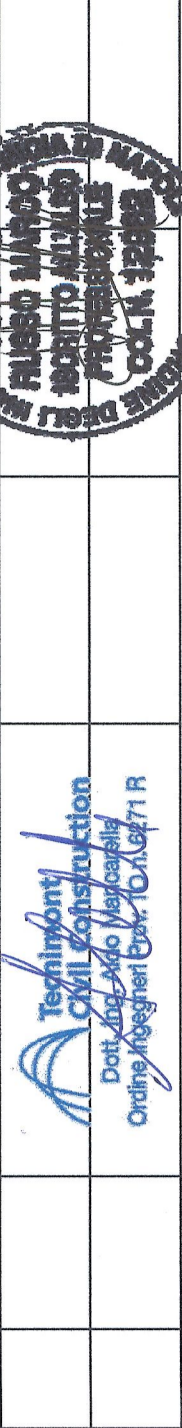

Code P D I D 2 C 3 A T S I 3 1 9 4 9 A A P P L A

INDirizzo	CA	#	#	#	#	#	#	#
-----------	----	---	---	---	---	---	---	---

99ELLE / SCALA 1:25

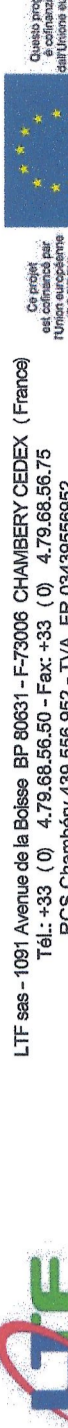

LYON TURIN FERROVIAIRE