




PROSPETTO SUD




PROSPETTO EST

VUE D'ENSEMBLE / PIANO DI LOCALIZZAZIONE

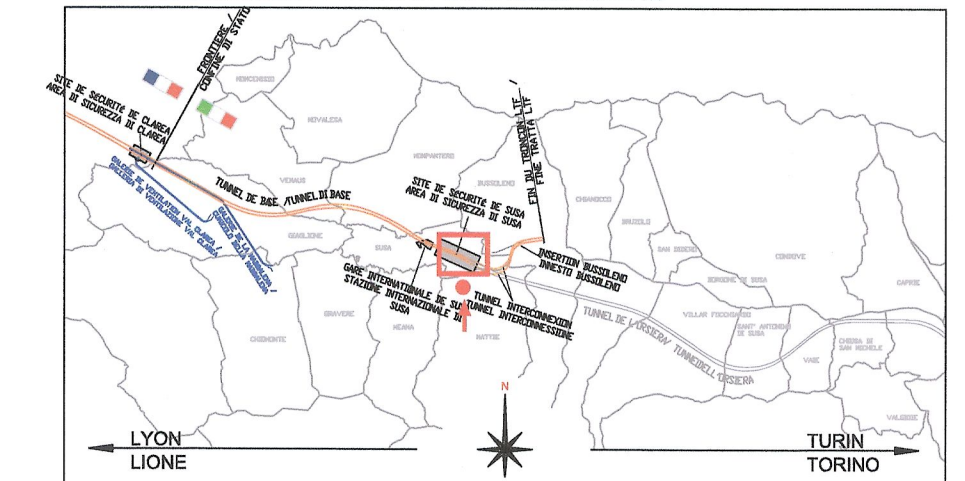

ECHELLE GRAPHIQUE / SCALA GRAFICA

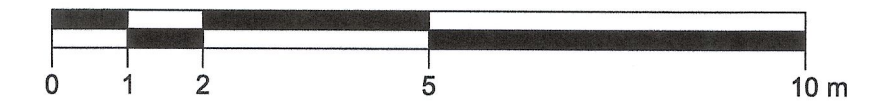

RAPPORT DE REFERENCE / RELAZIONE DI RIFERIMENTO:  
 PD2-C3A-TSE3-1880\_50-95-00\_10-01 Relazione illustrativa dei fabbricati dell'area tecnica di Susa  
 PD2-C3A-TSE3-3286\_50-95-70\_10-01 Relazione di calcolo strutture  
 PD2-C3A-TSE3-1566\_50-50-00\_30-01 Planimetria architettonica area tecnica di Susa  
 PD2\_C3A-TSE3-da3320a3330\_50-50-00\_40-da02a12\_Sezioni Trasversali Area Tecnica Susa

**LIAISON LYON - TURIN / COLLEGAMENTO TORINO - LIONE**  
 Partie commune franco-italienne / Section transfrontalière  
 Parte comune italo-francese / Sezione transfrontaliere


**NOUVELLE LIGNE LYON TURIN - NUOVA LINEA TORINO LIONE**  
**PARTIE COMMUNE FRANCO-ITALIENNE - PARTE COMUNE ITALO-FRANCESE**  
**REVISION DE L'AVANT-PROJET DE REFERENCE - REVISIONE DEL PROGETTO DEFINITIVO**  
**CUP C11J05000030001**

**GENIE CIVIL - OPERE CIVILI**  
**PLAINE DE SUSAS - PIANA DI SUSAS**  
**BATIMENTS - FABBRICATI**  
**LOCAL ANTI-INCENDIE AIRE TECHNIQUE - EDIFICIO ANTINCENDIO AREA TENICA**

**PROJET ARCHITECTURAL - FACADES**  
**PROGETTO ARCHITETTONICO - PROSPETTI**

Index	Date / Data	Modifications / Modifiche	Elabé par / Concepito da	Vérifié par / Controllato da	Autorisé par / Autorizzato da
0	09/01/2013	Première diffusion / Prima emissione	G.VERGNANO D. BRUSASCHETTO (St. Quaranta)	M. RUSSO C. OGNIENNE	L. CHANTRON M. PANTALEO
A	09/02/2013	Révision suite aux commentaires LTF / Revisione a seguito commenti LTF	G.VERGNANO D. BRUSASCHETTO (St. Quaranta)	M. RUSSO C. OGNIENNE	L. CHANTRON M. PANTALEO

**Technimont**  
 Civil Construction  
 Dott. Ing. M. PANTALEO  
 Ordine Ingegneri Prov. TO n. 6271 R

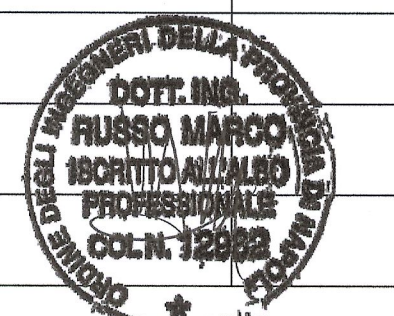

Code	P	D	2	C	3	A	T	S	3	3	2	8	3	A	A	P	P	L	A
Doc	Phase / Fase	Signé / Firma	Signé / Firma	Émetteur / Emittente	Numero				Indice	Statut / Stato		Type / Tipo							

INDIRIZZO GED / ADRESSE GED: C3A // // 50 95 70 40 02

ECHELLE / SCALA: 1:100