


LEGENDA CABINA ELETTRICA DI RACCOLTA A	
SIMBOLO	DESCRIZIONE
[Linea blu]	ILLUMINAZIONE 2x30 W
[E]	LAMPADA DI EMERGENZA
[S]	INTERRUTTORE BIPOLARE
[Estrattore]	ESTRAITTORE
[Presa]	PRESA SHUKO 10 A - PRESA 2P+T
[2]	IEC309 1P+N+PE
[3]	IEC309 3P+N+PE
[E]	ESTINTORE
[E in box]	ESTINTORE IN BOX
[Rivelatore]	RIVELATORE FUMI OTTICO
[TA]	TERMOSTATO
[Allarme]	ALLARME MAGNETICO
[Pulsante]	PULSANTE DI EMERGENZA
[01]	CELLA DI ARRIVO
[02]	CELLA MISURE
[03]	CELLA AUSILIARI CABINA
[04]	CELLA RAMO RRN
[05]	CELLA RIFASAMENTO
[06]	CELLA REATTANZA SHUNT
[07]	SHUNT
[08]	QUADRO RIFASAMENTO
[09]	TRASFORMATORE AUSILIARIO
[10]	QUADRO AUSILIARIO BASSA TENSIONE
[11]	DISPOSITIVI UPS
[12]	QUADRO GENERATORE DIESEL
[13]	CONTATORE FISCALE AUSILIARI
[14]	CONTATORE FISCALE IMPIANTO
[15]	SCADA + VIDEOSORVEGLIANZA WORKSTATION
[16]	CONDIZIONATORE ARIA

NOTE:
 1) LE DIMENSIONI E L'ALLESTIMENTO RAPPRESENTATI FANNO RIFERIMENTO ALLA CABINA DI RACCOLTA A; SONO DA INTENDERSI COME LE MASSIME PREVISTE E SONO SUSCETTIBILI DI DIMINUZIONE.
 2) LE CABINE DI RACCOLTA INTERNE ALL'IMPIANTO MANTERRANNO LE MEDESIME DIMENSIONI DELLA CABINA RAPPRESENTATA AVENDO PERO' UN ALLESTIMENTO INTERNO CHE PUO' DIFFERIRE RISPETTO AL PRESENTE TIPOLOGICO.
 3) PER MAGGIORE DETTAGLIO FARE RIFERIMENTO ALLA TAVOLA DELLO SCHEMA ELETTRICO UNIFILARE.

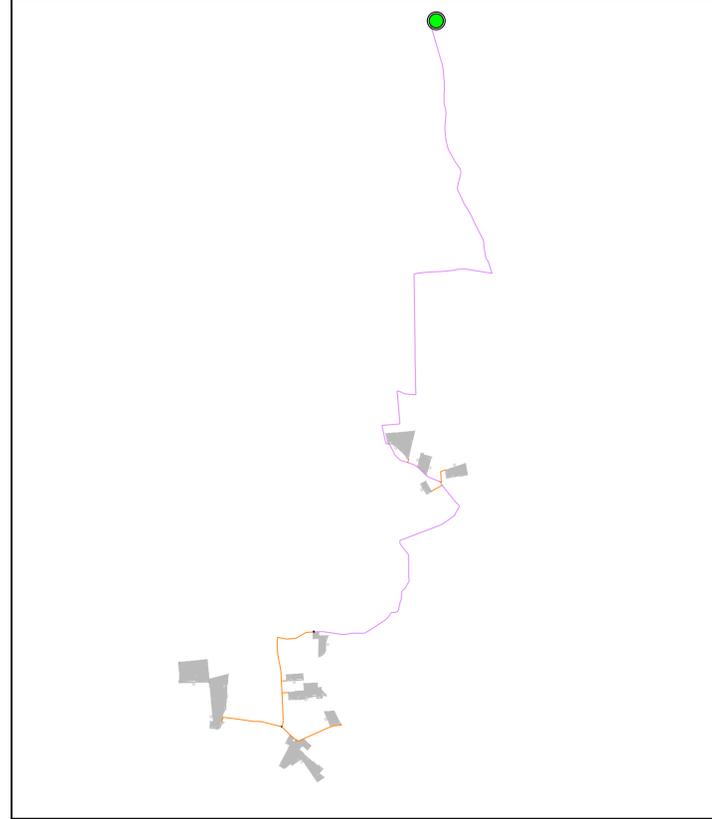

SCALA 1:50000 - 1 cm = 500 m
 0 500 1000 2500 m
 0 1 2 5 cm
LEGENDA
 ● CABINA DI RACCOLTA

NOTA:
 LA CABINA DOVRÀ ESSERE DOTATA DI IDONEA VASCA DI FONDAZIONE PREFABBRICATA PER IL PASSAGGIO DEI CAVI DI CONNESSIONE

SCALA 1:100 - 1 cm = 1 m
 0 1 2 10 m
 0 1 2 5 cm

0		IS	MG	LC	08/2023
REV.	DESCRIZIONE	DESIGN.	CONTROL.	APPROV.	DATA

Montana
 Milano SpA
 Via Carlo Farini 4/6
 20141 Milano
 Tel. +39 02 54118773
 Fax +39 02 54122884
 www.montana.com
 P.IVA 0341472026
 C.A.B. 0000002006
 Milano (certificata ISO), Brescia, Palermo, Cagliari, Roma, Siracusa

Committente:
FLYNIS PV 34 S.r.L.

Progettisti:
ING. LAURA CONTI
 Iscritta all'Ordine degli Ingegneri della Provincia di Pavia al n. 1726

Oggetto:
**IMPIANTO INTEGRATO - AGRIVOLTAICO COLLEGATO ALLA RTN
 POTENZA NOMINALE 44,86 MWp
 COMUNE DI ACQUAVIVA DELLE FONTI (BA)
 PROGETTO DEFINITIVO**

Tavola:
**PARTICOLARI
 CABINE ELETTRICHE - CABINA DI RACCOLTA**

N. Tav.:
12.6

N. Rif.:
 2983_5284_ACO_VIA_T12.6_REV0_CABINE ELETTRICHE - CABINA DI RACCOLTA

Scala:
 1:100

E' VIETATA LA RIPRODUZIONE DI QUESTO DOCUMENTO SENZA PREVENTIVA AUTORIZZAZIONE SCRITTA DELLA MONTANA SPA