


9_PALAZZINA SERVIZI GENERALI




PIANTA PIANO TERRA




PIANTA PIANO PRIMO

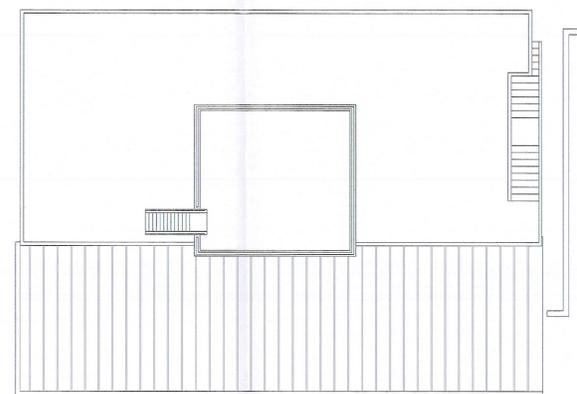


PIANTA COPERTURE

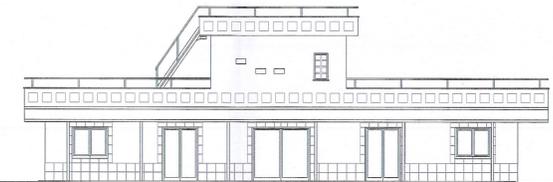


PROSPETTO "A"

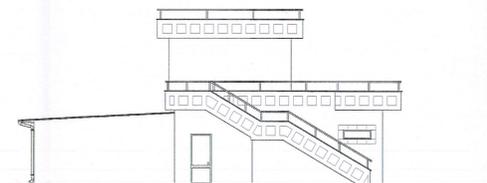


PROSPETTO D

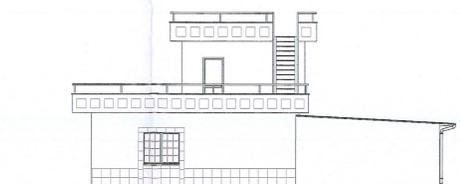


PROSPETTO "B"

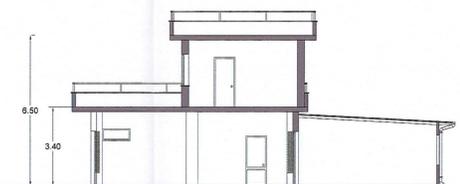

SEZIONE B-B

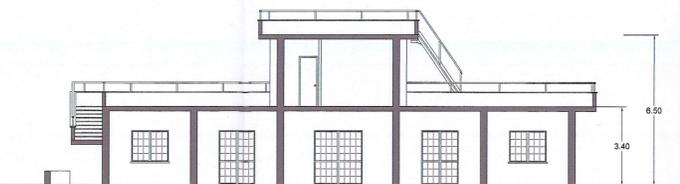


SEZIONE A-A

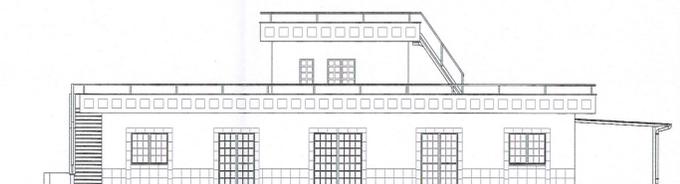

PROSPETTO C

8_SERVIZI IGIENICI

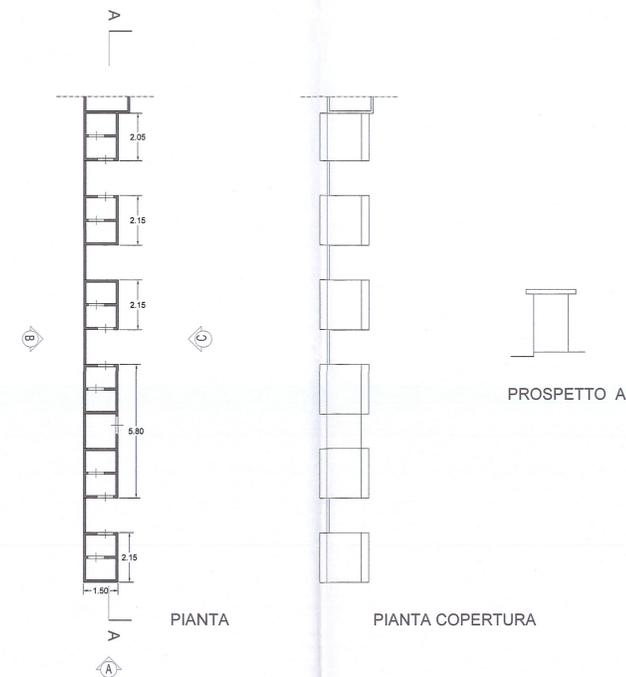

PROSPETTO A


PIANTA

PIANTA COPERTURA

SEZIONE

PROSPETTO C

PROSPETTO B

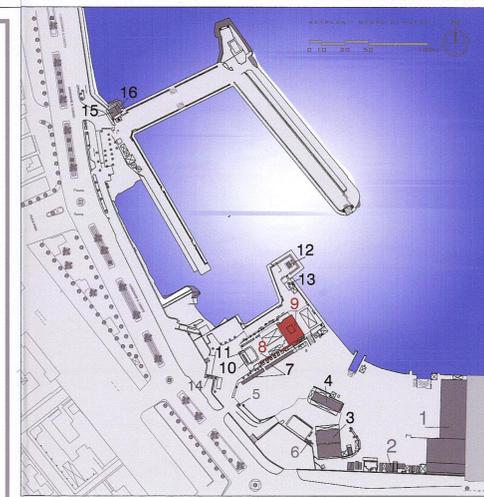

LEGENDA

codice	DESCRIZIONE
1	CAPANNONI METALLICI
2	DEPOSITI ATTREZZATURE
3	PROVVEDITORIA NAUTICA
4	PALAZZINA UFFICI
5	GUARDIOLA
6	CABINA GRUPPO ELETTROGENO
7	DEPOSITI ATTREZZATURE
8	SERVIZI IGIENICI
9	PALAZZINA SERVIZI GENERALI
10	CAMERINI
11	BIGLIETTERIA
12	BUNKERAGGIO 1
13	BUNKERAGGIO 2
14	DISTRIBUTORE CARBURANTE
15	SERVIZI IGIENICI
16	CABINA ENEL

TABELLA DEI VOLUMI ESISTENTI

n°	EDIFICIO	SUPERFICIE MEDIA	ALTEZZA MEDIA	VOLUME	DESTINAZIONE D'USO
1	capannoni metallici	561,22	5,87	3.476,08	officina
2	depositi attrezzature	432,90	4,38	1.896,04	depositi
3	provveditoria nautica	178,56	3,21	573,18	uffici
4	palazzina uffici	6,45	2,85	17,09	servizi portuali
5	guardiola	15,59	2,39	37,26	locali tecnici
6	cabina gruppo elettrogeno	117,60	2,28	268,00	depositi
7	depositi attrezzature	21,44	2,70	57,89	servizi
8	servizi igienici				
9	palazzina servizi generali				
	P.T.	183,60			
	P.T.*	30,74			
	TOT.	214,34	3,35	717,40	commerciale
10	camerini	12,67	2,70	34,21	servizi
11	biglietteria	3,22	2,70	8,69	servizi
12	bunkeraggio 1	12,90	2,40	30,96	servizi portuali
13	bunkeraggio 2	3,25	2,65	8,61	servizi portuali
14	cabina distributore carburante	4,81	2,60	12,51	servizi portuali
15	servizi igienici	46,80	2,40	112,32	servizi
16	cabina enel	18,15	3,25	59,19	locali tecnici
	istituto nautico	201,36	3,55	714,83	Opera a scompu
	TOTALE			8490,20	

**REGIONE LAZIO
COMUNE DI GAETA**

5 - MAR 2016
PROT. 9536

**PROGETTO DI AMPLIAMENTO,
RIQUALIFICAZIONE AMBIENTALE
ED ADEGUAMENTO TECNOLOGICO
DEL PORTO TURISTICO**

"BASE NAUTICA FLAVIO GIOIA"

**PROGETTO DEFINITIVO
PARTE GENERALE
STATO DI FATTO**

Titolo:
Edifici esistenti - Pianta e Prospetti

Revisione: _____ Data: Dicembre 2013 Firms: _____

Comittante: BASE NAUTICA FLAVIO GIOIA S.P.A.
Project Manager: ARCH. NICOLA CINQUE

Progettisti: **D** Domicomente **STIGE** ARCHITETTI

Strutture - opera a terra: Ing. ROBERTO CASTELLUCCIO
Strutture - opera a mare: Ing. NICOLA MARCHETTI Ing. VERONICA VITELLO

Impianti: Ing. ANTONIO NAPOLITANO
Geologia e Geotecnica: Geol. ANNAMARIA PERILLO Ing. PIETRO DI STEFANO

Scala: 1/100
Elaborato: **A.07.3**