


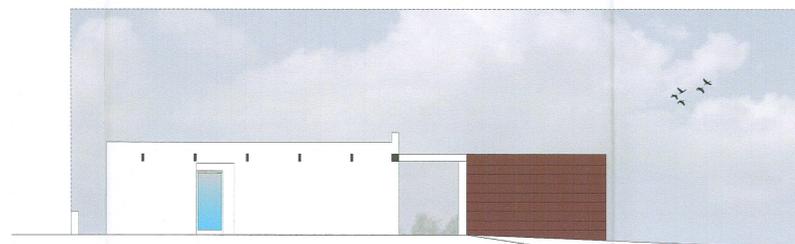

SEZIONE PROSPETTO H

+7.27
+3.47
0.00 (+1.80 s.l.m.) -0.30





SEZIONE PROSPETTO I

+4.50
+3.47 +3.40
0.00 (+1.80 s.l.m.) -0.30



PROSPETTO D


+7.27
+4.50
+3.80 +3.47
0.00 (+1.80 s.l.m.) -0.30

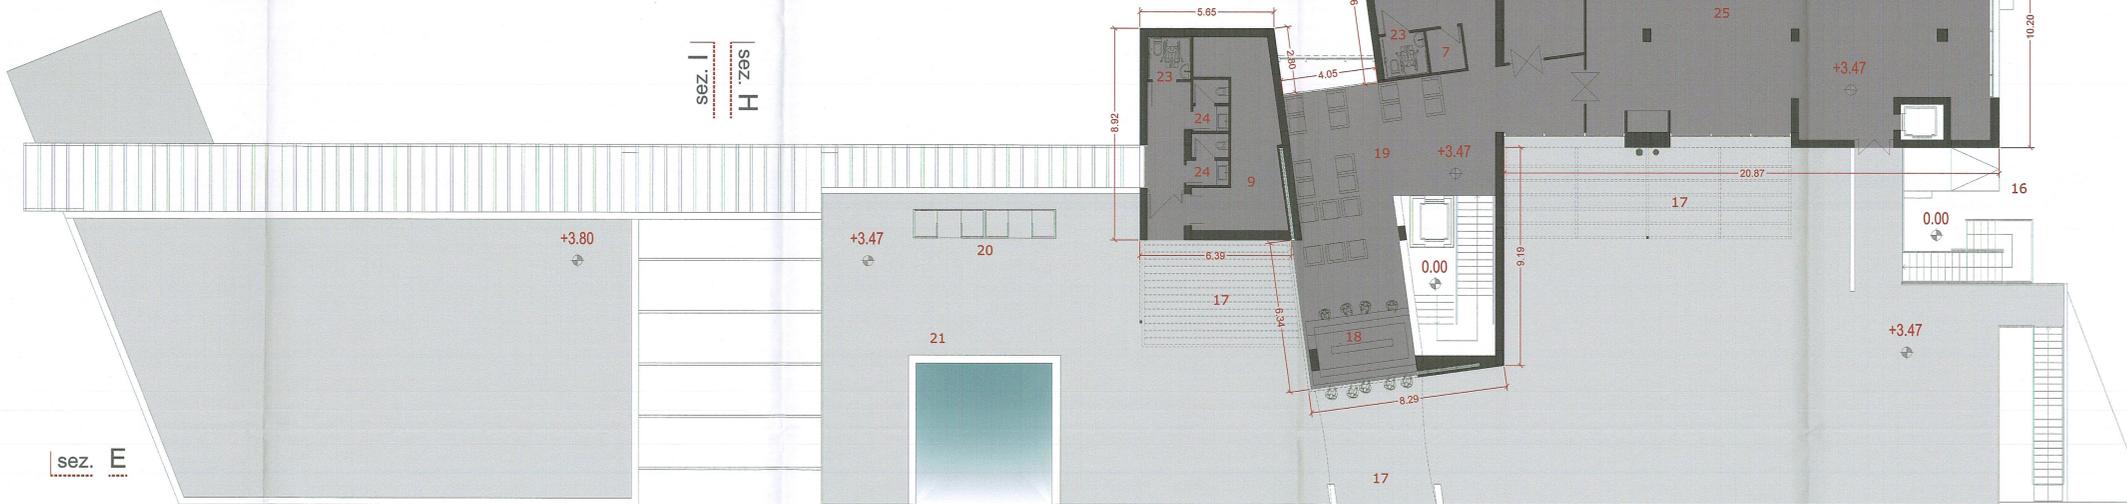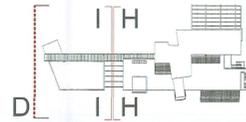

PIANTA PRIMO LIVELLO (+3.50)

LEGENDA DELLE FUNZIONI INDICATE IN PIANTE

- | | |
|------------------------------------|---------------------------------------|
| 1 PROVVEDITORIA NAUTICA - vendita | 14 CUCINA |
| 2 PROVVEDITORIA NAUTICA - deposito | 15 SALA POLIFUNZIONALE |
| 3 SPACCIO ALIMENTARE | 16 ACCESSO PER CARICO E SCARICO MERCI |
| 4 LAVANDERIA | 17 AREA OMBREGGIATA |
| 5 UFFICI | 18 BAR |
| 6 SALA RIUNIONI | 19 SALA BAR |
| 7 LOCALE TECNICO | 20 CABINE E DOCCE |
| 8 ARCHIVIO | 21 PISCINA |
| 9 DEPOSITO | 22 SERVIZI IGIENICI CON DOCCE |
| 10 ATTESA | 23 SERVIZI IGIENICI DISABILI |
| 11 INGRESSO | 24 SERVIZI IGIENICI |
| 12 HALL | 25 SALA YACHTING CLUB |
| 13 SALA RISTORANTE | 26 RACE OFFICE |

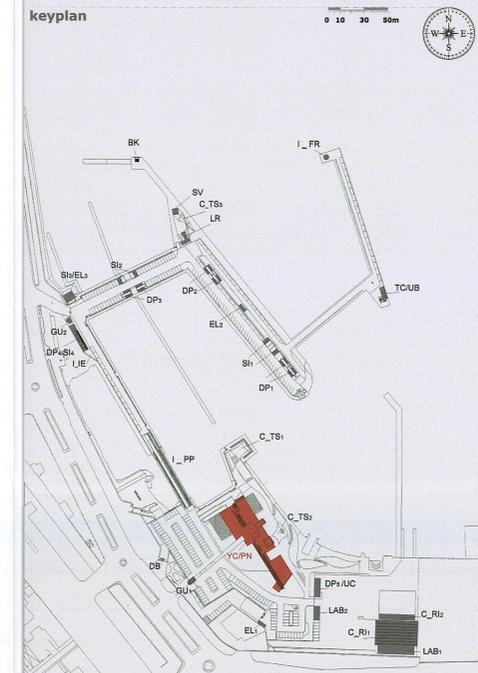

LEGENDA	
CODICE	DESCRIZIONE
TCI/PA	Yachting Club - Provveditoria Nautica - servizi igienici, docce e spogliatoi e servizio delle baracche
GU	Guardiola
SV	Scorta di Vela
TC/UB	Torre di Controllo / Ufficio di Baracche
EL	Gruppo Elettrogeno
EL2	Cantina Elettrica
BK	Cantina Operatore Baracche
DB	Cantina Distributore Carburante
LAB1	Laboratorio di Carburante
LAB2	Laboratorio di Carburante
DP1/UC	Dispositivi / Ufficio di Carburante
DP2/UC	Dispositivi / Ufficio di Carburante
REGIONE LAZIO
COMUNE DI GAETA

PROGETTO DI AMPLIAMENTO, RIQUALIFICAZIONE AMBIENTALE ED ADEGUAMENTO TECNOLOGICO DEL PORTO TURISTICO
"BASE NAUTICA FLAVIO GIOIA"

PROGETTO DEFINITIVO
OPERE A TERRA - ARCHITETTONICO

TITOLO:
Edificio _ YACHTING CLUB e PROVVEDITORIA
Pianta Piano Primo, Prospetti e Sezioni

Revisore: _____ Data: Dicembre 2013 Firma: _____

Comittente: BASE NAUTICA FLAVIO GIOIA S.P.A.
Project Manager: ARCH. NICOLA CINQUE

Progettista: D.amicamente ARCHITETTI STIGEE

Struttura - opere a terra: Ing. ROBERTO CASTELLUCCIO
Struttura - opere a mare: Ing. NICOLA MARCHETTI ING. VERONICA VITELLO

Impianti: Ing. ANTONIO NAPOLITANO
Geologia e Geotecnica: Geol. ANAMARIA PERILLO Ing. PIETRO DI STEFANO

Scala: 1/100
Elaborato: C.01.2