

STRALCIO PLANIMETRICO 1:1000


COROGRAFIA 1:5000

**RIEPILOGO VOLUMI MOVIMENTO TERRE**

**OPERE A TERRA**

Scavo in terreni sciolti per profondità comprese entro 1.0 m.....	140 mc
Scavo in terreni sciolti per profondità comprese entro 0.7 m.....	350 mc
Scavi di sbancamento per regolarizzazione quote, profondità massima 1.0 m, profondità media 0.6 m.....	1647 mc
Scavi per realizzazione integrazione rete antincendio, lunghezza complessiva 550 m.....	275 mc
Scavi per realizzazione nuova fogna nera, lunghezza complessiva 380 m.....	190 mc
Scavi per realizzazione nuova fogna bianca, lunghezza complessiva 700 m.....	350 mc
Scavi per realizzazione nuova rete idrica, lunghezza complessiva 1000 m.....	500 mc
<b>VOLUME COMPLESSIVO.....</b>	<b>3452 mc</b>
<b>VOLUME TOTALE = 1,10 X VOLUME COMPLESSIVO.....</b>	<b>3800 mc</b>

SCALE GRAFICHE

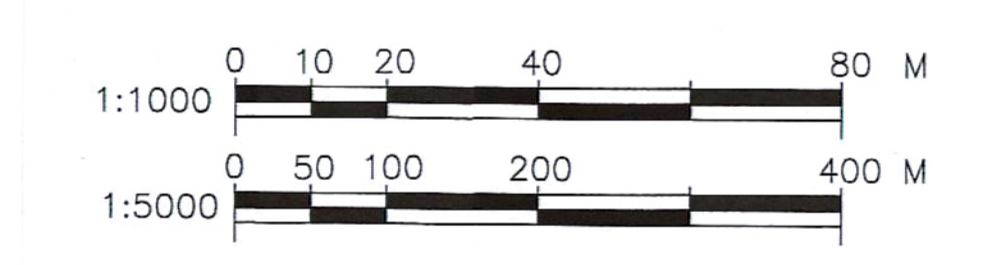

**REGIONE LAZIO  
COMUNE DI GAETA**

**PROGETTO DI AMPLIAMENTO,  
RIQUALIFICAZIONE AMBIENTALE  
ED ADEGUAMENTO TECNOLOGICO  
DEL PORTO TURISTICO**

**"BASE NAUTICA FLAVIO GIOIA"**

**PROGETTO DEFINITIVO**

**PROGETTO**

**PIANO DI GESTIONE DEI MATERIALI DI SCAVO**

Titolo:  
Corografia

Revisione	Data	Firma
0	Agosto 2015	

Comittente: BASE NAUTICA FLAVIO GIOIA S.P.A.  
Project Manager: ARCH. NICOLA CINQUE

Progettisti: Scala: 1:5000-1000


Strutture - opere a terra: Elaborato:

Strutture - opere a mare: **PG.01**

Impianti: **PG.01**

Geologia e Geotecnica:

COMUNE DI GAETA  
01 AGO 2015  
PRO: 41037

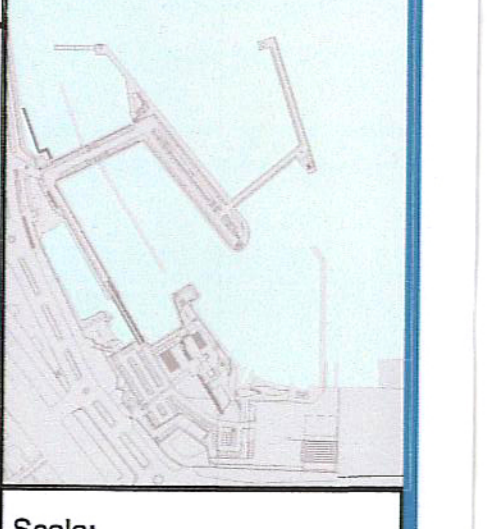

**PG.01**