


PARATIA DI PALI Ø1500		
COORDINATE CENTRO PALI		
1	X=2361231.4005	Y=4778886.7867
2	X=2361231.6973	Y=4778885.0114
3	X=2361231.9942	Y=4778883.2360
4	X=2361232.2910	Y=4778881.4607
5	X=2361232.5879	Y=4778879.6853
6	X=2361232.8847	Y=4778877.9100
7	X=2361233.1815	Y=4778876.1346
8	X=2361233.4784	Y=4778874.3593
9	X=2361233.7752	Y=4778872.5839
10	X=2361234.0721	Y=4778870.8085
11	X=2361234.3689	Y=4778869.0332
12	X=2361234.6658	Y=4778867.2578
13	X=2361234.9626	Y=4778865.4825
14	X=2361235.2594	Y=4778863.7071

FONDAZIONE MURI E CORDOLI		
COORDINATE VERTICI		
V1	X=2361225.1702	Y=4778904.9479
V2	X=2361232.5675	Y=4778906.1848
V3	X=2361228.1419	Y=4778887.1747
V4	X=2361230.4137	Y=4778887.5342
V5	X=2361232.0904	Y=4778887.8146
V6	X=2361235.5392	Y=4778888.4115
V7	X=2361234.5695	Y=4778862.6793
V8	X=2361236.2462	Y=4778862.9596

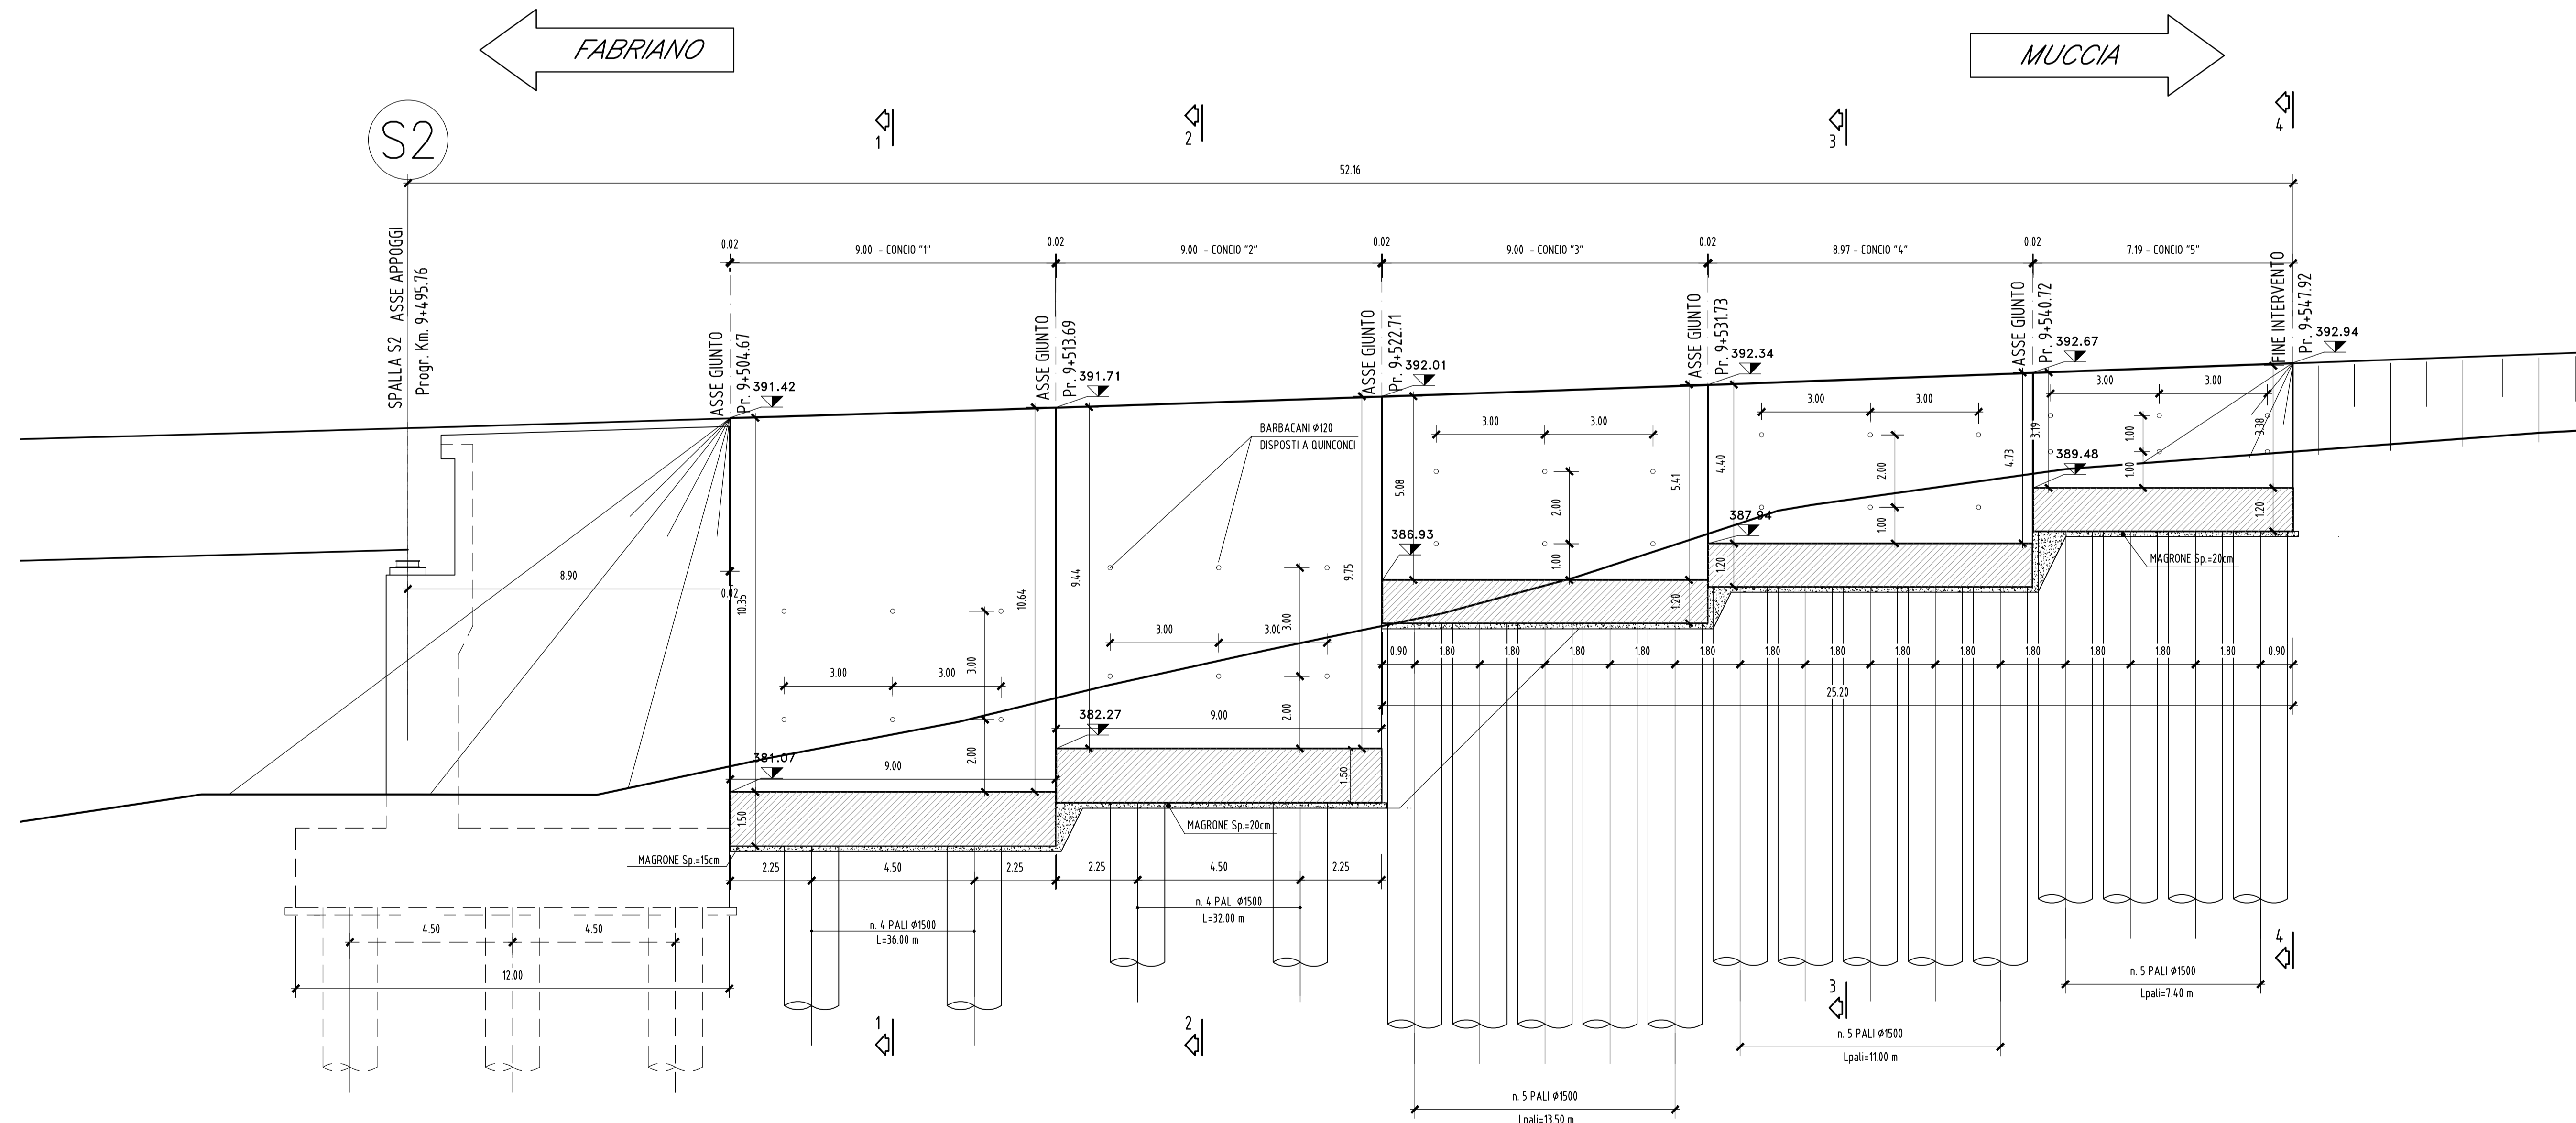

N.B.: PER LA TABELLA MATERIALI FARE RIFERIMENTO ALL'ELABORATO: L0703211E0100000RELO6

**ASSE VIARIO MARCHE-UMBRIA  
E QUADRILATERO DI PENETRAZIONE INTERNA  
MAXI LOTTO 2**

LAVORI DI COMPLETAMENTO DELLA DIRETTRICE PERUGIA ANCONA:  
SS. 318 DI "VALFABRICA", TRATTO PIANELLO-VALFABRICA  
SS. 76 "VAL DESINO", TRATTO FOSSATO VICO - CANCELLI E ALBACINA - SIERRA SAN QUIRICO  
"PEDEMONTANA DELLE MARCHE", TRATTO FABRIANO-MUCCIA-SFERCIA.

**PERIZIA DI VARIANTE**

CONTRAENTE GENERALE: <b>DIRPA 2 s.c.a.r.l.</b>		Il Responsabile del Contratto Generale: Ing. Federico Montanari			
PROGETTAZIONE: <b>Partecipazioni Italia S.p.A.</b>		ASSISTENZA ALLA PROGETTAZIONE: <b>TECNOSTRUTTURE S.p.A.</b>			
IL PROGETTISTA: Dott. Ing. Salvatore Loto Ordine degli Ingegneri Prov. di Macerata n.147		IL GEOLOGO: Geol. Amadeo Bubbini Ordine dei Geologi Regione Toscana n.1032			
VISTO IL RESPONSABILE DEL PROCEDIMENTO: Ing. Iginio Favetti	IL COORDINATORE DELLA SICUREZZA IN FASE DI ESECUZIONE: Ing. Vincenzo Pardo	IL DIRETTORE DEI LAVORI: Ing. Peppino Marascio			
2.1.3 - PEDEMONTANA DELLE MARCHE F. Strada Nazionale - Cambiamento Nord - Cambiamento Sud F. Strada Nazionale - Cambiamento Sud - Intorno SSI A. Marche OPERE D'ARTE MINORI MURLO DI SOTTONE ARPA IN DX DA Km 9+504 AL Km 9+548 Carpenteria: Pianta e Profilo			SCALA: 1:100 DATA: Settembre 2021		
Codice Unico di Progetto (CUP) F12C03000050021 (assegnato CIPE 20.04.2015)					
CODICE ELABORATO: <b>L0703211E0100000RELO6</b>					
Rev.	Data	Descrizione	Redatto	Consulato	Approvato
C	Sett. 2021	Revisione generale	Tecnostrutture	A. Tosolini	S. Lieto