

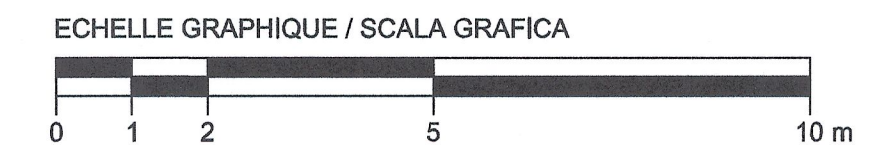


**LEGENDA**

	MURATURA IN LATERIZIO
	STRUTTURA IN C.A.
	CODIFICA PIANO/LOCALE ALTEZZA LOCALE
	CODICE DI RIFERIMENTO SERRAMENTI ESTERNI

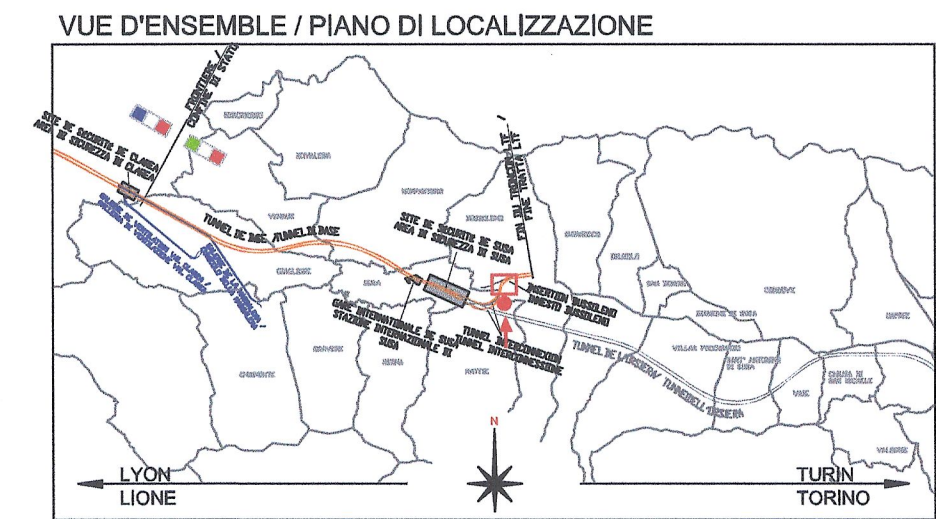

RAPPORT DE REFERENCE / RELAZIONE DI RIFERIMENTO:  
 PD2-C3A-TSE3-5779\_65-70-30\_10-03 Relazione illustrativa  
 PD2-C3A-TSE3-5786\_65-70-30\_10-01 Relazione di calcolo strutture edificio  
 PD2-C3A-TSE3-5787\_65-70-30\_10-02 Relazione di calcolo strutture vasche area verde  
 PD2-C3A-TSE3-8403\_68-00-00\_30-01 Planimetria generale 1 di 2

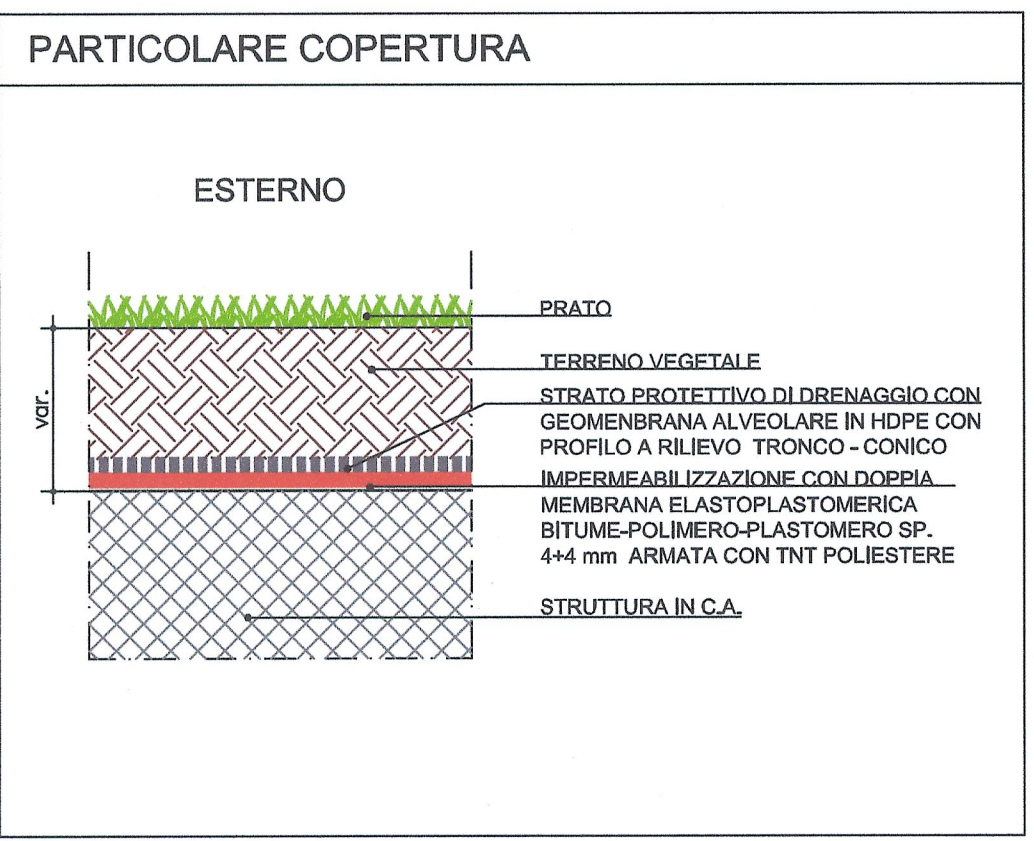

**LIASON LYON - TURIN / COLLEGAMENTO TORINO - LIONE**  
 Partie commune franco-italienne / Sezione transfrontaliere

**NOUVELLE LIGNE LYON TURIN - NUOVA LINEA TORINO LIONE**  
**PARTIE COMMUNE FRANCO-ITALIENNE - PARTE COMUNE ITALO-FRANCESE**

REVISION DE L'AVANT-PROJET DE REFERENCE - REVISIONE DEL PROGETTO DEFINITIVO  
 CUP C11J05000030001  
**GENIE CIVIL - OPERE CIVILI**

**TUNNEL D'INTERCONNEXION SUSA-BUSSOLENO - TUNNEL D'INTERCONNESSIONE SUSA-BUSSOLENO**  
**TETE EST TUNNEL D'INTERCONNEXION - IMBOCCO EST TUNNEL DI INTERCONNESSIONE**  
**BATIMENTS A LA TETE DU TUNNEL - FABBRICATI ALL'IMBOCCO DEL TUNNEL**  
**LOCAL ANTI-INCENDIE - EDIFICIO ANTINCENDIO**  
**PROJET ARCHITECTURAL - VUE EN PLANE +464.00**  
**PROGETTO ARCHITETTONICO - PIANTA PIANO +464.00**

Indice	Date / Data	Modifications / Modifiche	Etabli par / Concepito da	Verifié par / Controllato da	Autorisé par / Autorizzato da
0	14/01/2013	Première diffusion / Prima emissione	G.VERGNANO D. BRUSASCHETTO (St. Quaranta)	M. RUSSO C. OGNIENNE	L. CHANTRON M. PANTALEO
A	06/02/2013	Révision suite aux commentaires LTF / Revisione a seguito commenti LTF	G.VERGNANO D. BRUSASCHETTO (St. Quaranta)	M. RUSSO C. OGNIENNE	L. CHANTRON M. PANTALEO

Code Doc: P D 2 C 3 A T S 3 5 7 8 2 A A P P L A

Phase / Fase: Sigle étude / Sigla: Émetteur / Emittente: Numéro: Indice: Statut / Stato: Type / Tipo:

INDIRIZZO GED / ADRESSE GED: CSA // // 65 70 30 30 03

ÉCHELLE / SCALA: 1:100 - 1:10