



Sezione A-A

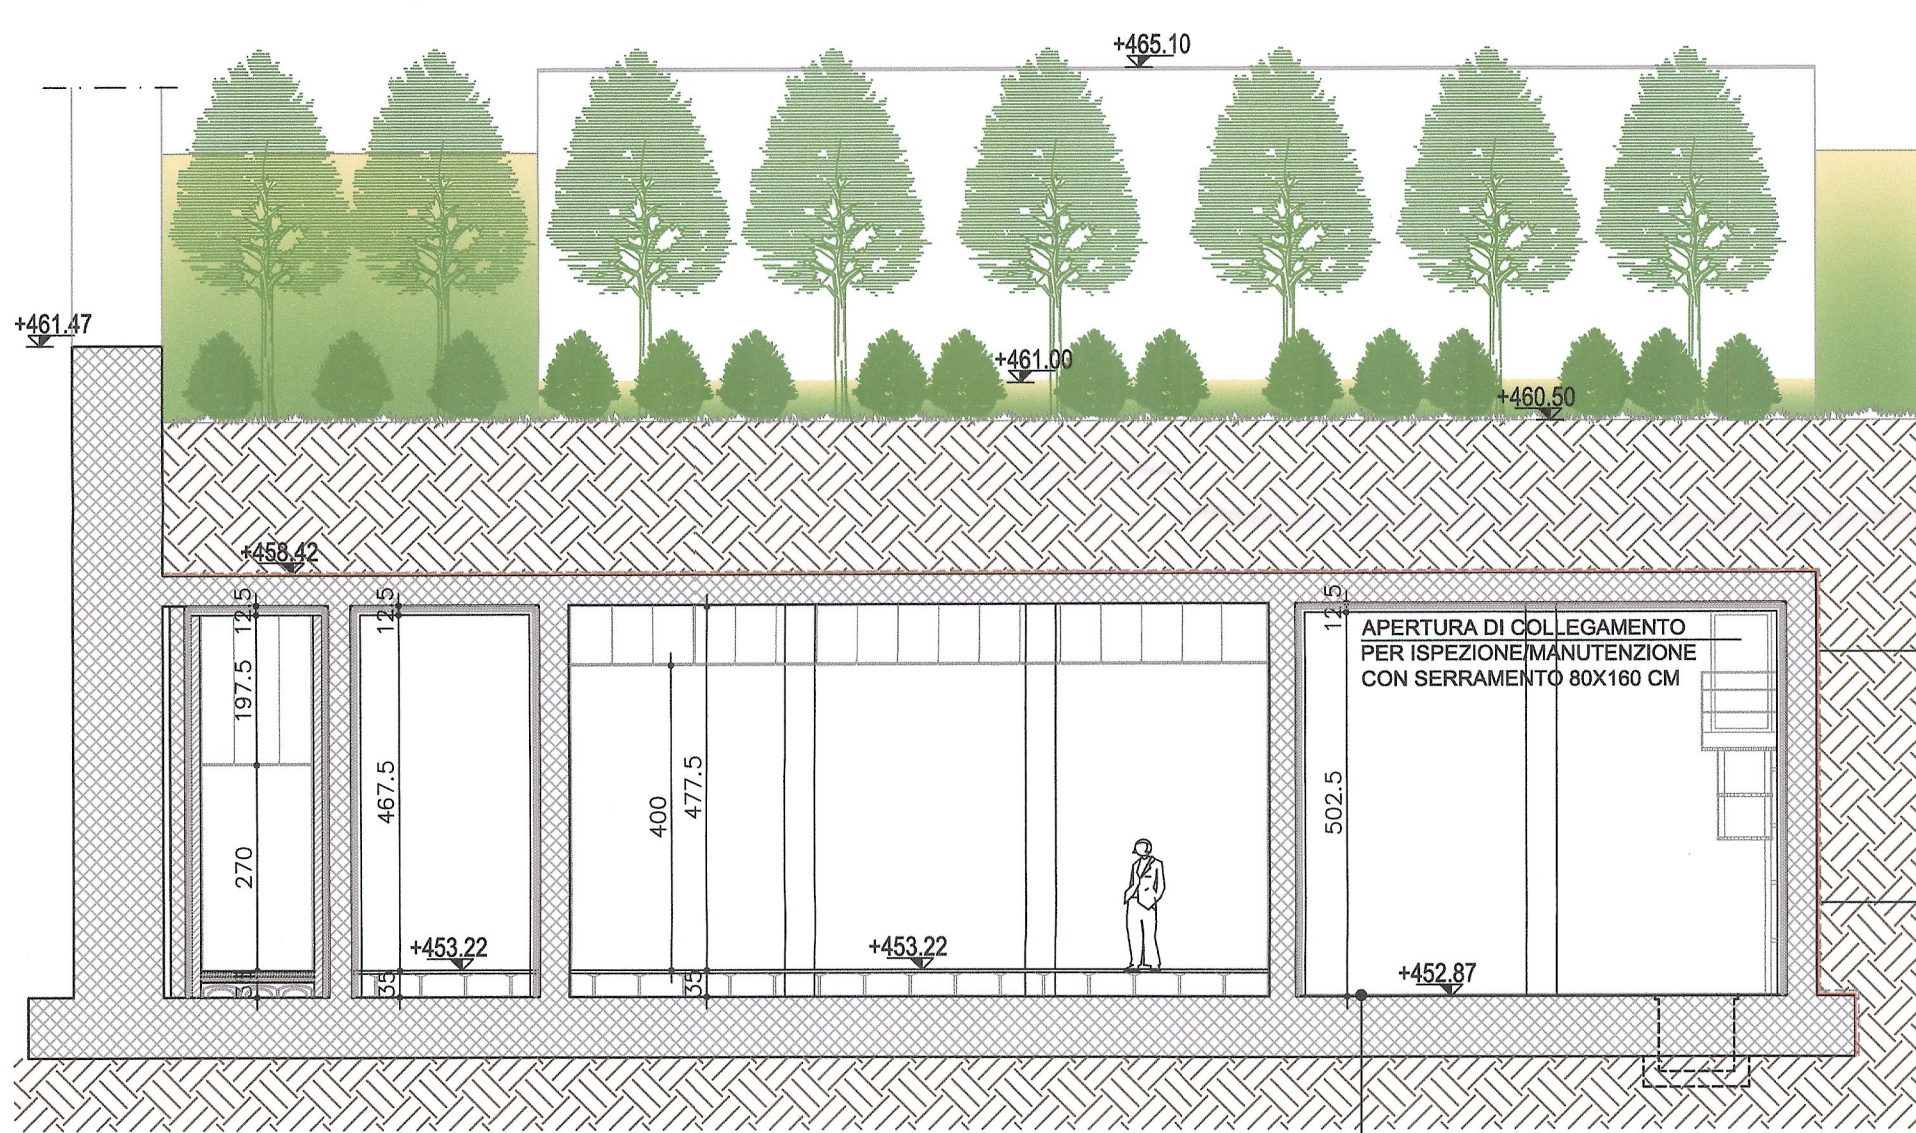


Sezione B-B

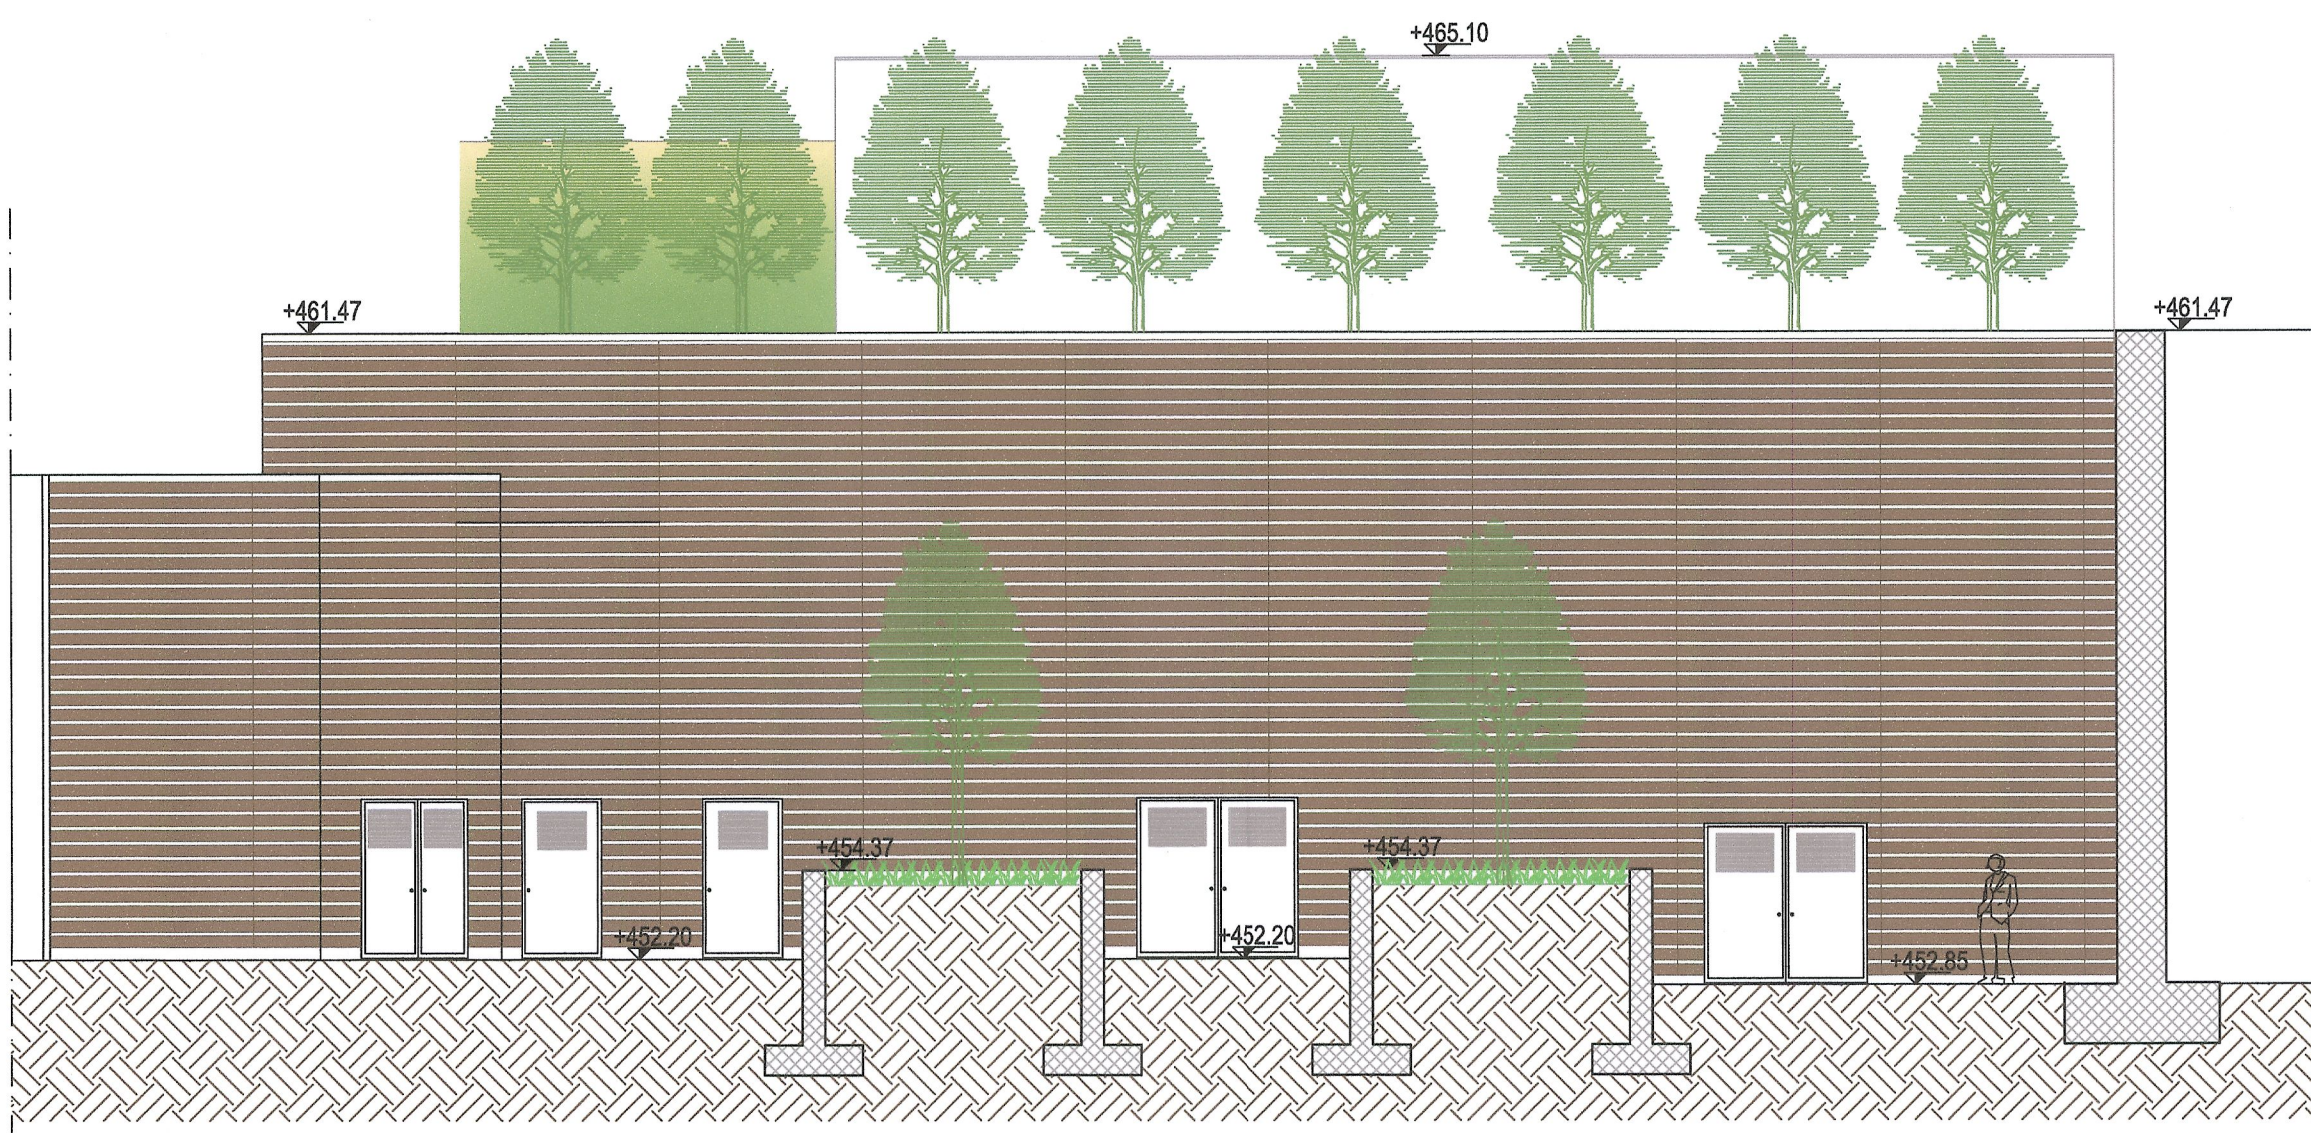


Sezione C-C


PARTICOLARE PARETE ESTERNA

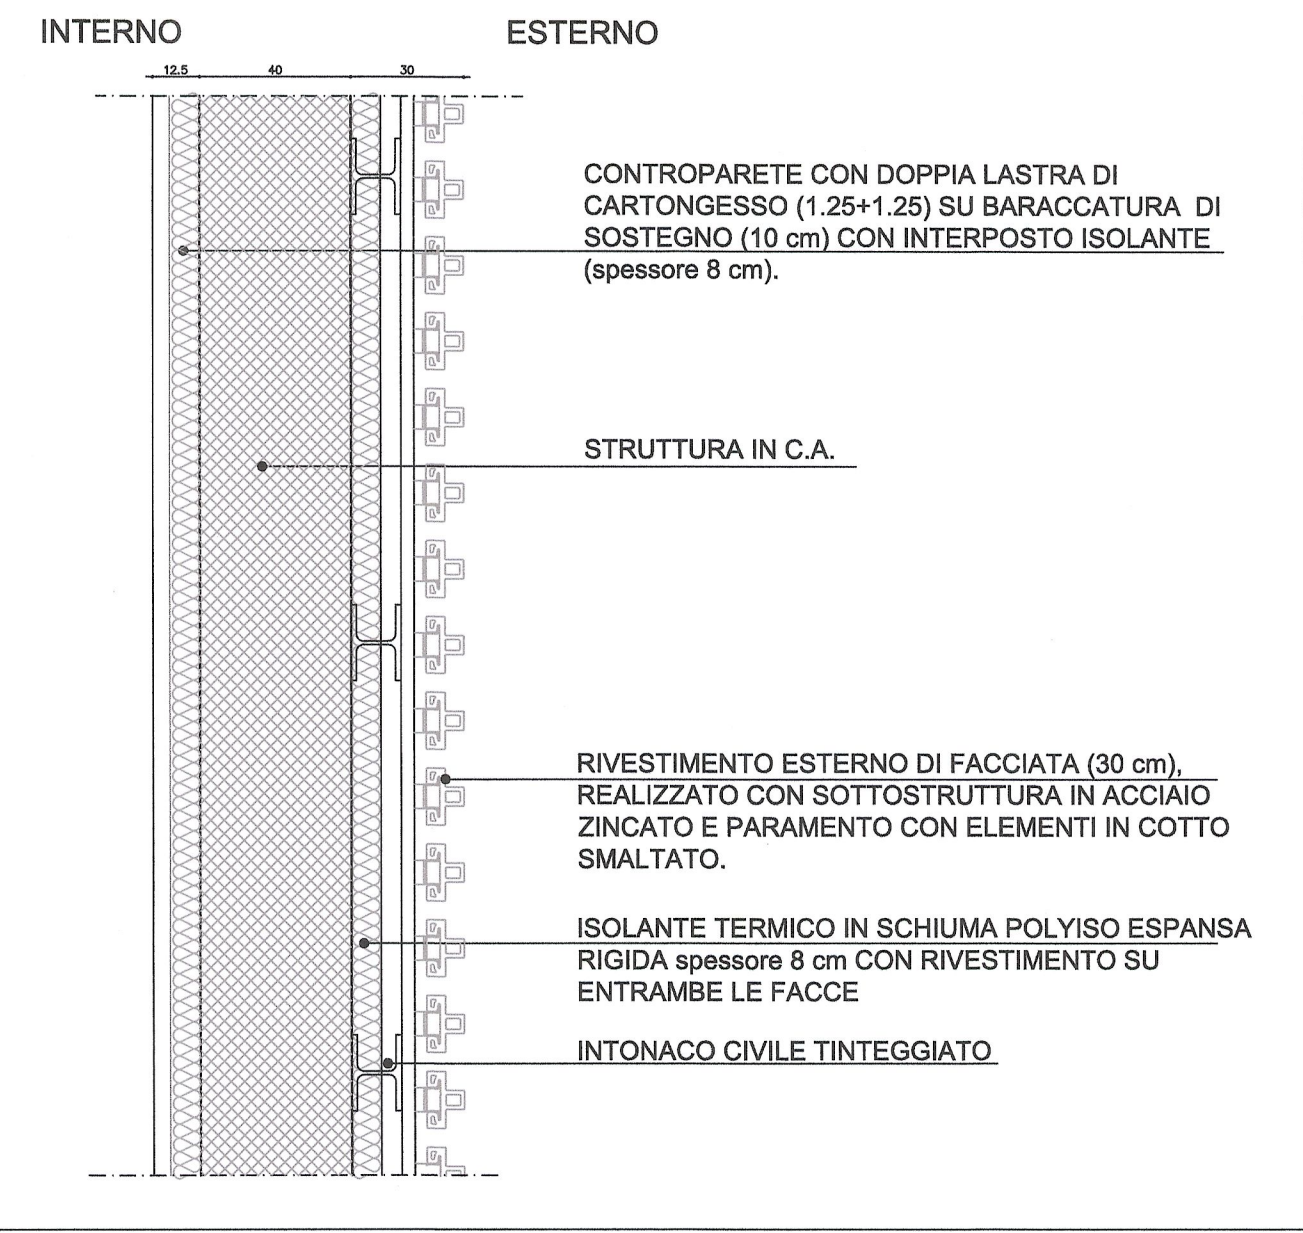

VUE D'ENSEMBLE / PIANO DI LOCALIZZAZIONE

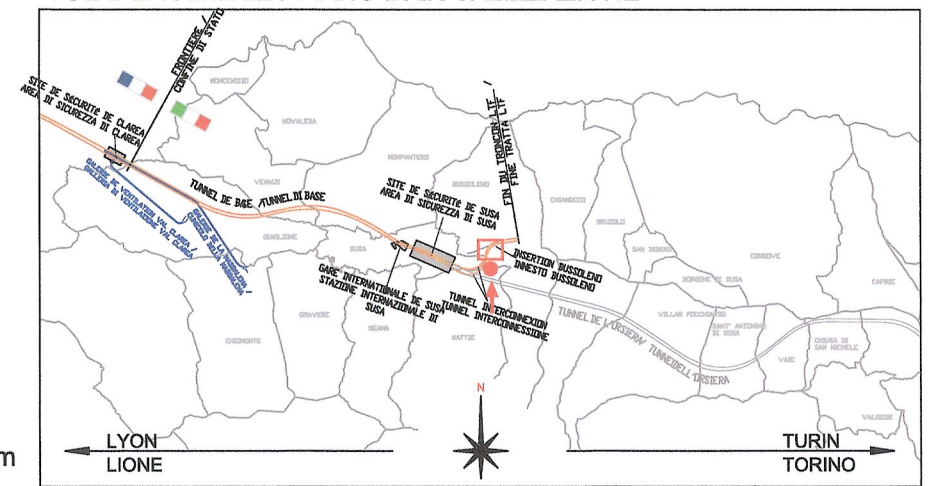

ECHELLE GRAPHIQUE / SCALA GRAFICA

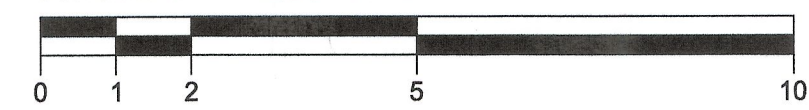

RAPPORT DE REFERENCE / RELAZIONE DI RIFERIMENTO:  
 PD2-C3A-TSE3-5779\_65-70-30\_10-03 Relazione illustrativa  
 PD2-C3A-TSE3-5786\_65-70-30\_10-01 Relazione di calcolo strutture edificio  
 PD2-C3A-TSE3-5787\_65-70-30\_10-02 Relazione di calcolo strutture vasche area verde  
 PD2-C3A-TSE3-8403\_68-00-00\_30-01 Planimetria generale 1 di 2

LIAlSON LYON - TURIN / COLLEGAMENTO TORINO - LIONE  
 Partie commune franco-italienne / Sezione transfrontaliere

NOUVELLE LIGNE LYON TURIN - NUOVA LINEA TORINO LIONE  
 PARTIE COMMUNE FRANCO-ITALIENNE - PARTE COMUNE ITALO-FRANCESE

REVISIONE DE L'AVANT-PROJET DE REFERENCE - REVISIONE DEL PROGETTO DEFINITIVO  
 CUP C11J05000030001  
 GENIE CIVIL - OPERE CIVILI  
 TUNNEL D'INTERCONNECTION SUSAS-BUSSOLENO -  
 TUNNEL D'INTERCONNESSIONE SUSAS-BUSSOLENO  
 TETE EST TUNNEL D'INTERCONNESSIONE -  
 IMBOCCO EST TUNNEL DI INTERCONNESSIONE  
 BATIMENTS A LA TETE DU TUNNEL - FABBRICATI ALL'IMBOCCO DEL TUNNEL  
 LOCAL ANTI-INCENDIE - EDIFICIO ANTINCENDIO  
 PROJET ARCHITECTURAL - COUNCES  
 PROGETTO ARCHITETTONICO - SEZIONI

Indice	Date / Data	Modifications / Modifiche	Etabli par / Concepito da	Verifié par / Controllato da	Autorisé par / Autorizzato da
0	14/01/2013	Première diffusion / Prima emissione	G. VERGNANO D. BRUSASCHETTO (St. Quarenta)	M. RUSSO C. OGNIBENE	L. CHANTRON M. PANTALEO
A	08/02/2013	Révision suite aux commentaires LTF / Revisione a seguito commenti LTF	G. VERGNANO D. BRUSASCHETTO (St. Quarenta)	M. RUSSO C. OGNIBENE	L. CHANTRON M. PANTALEO



Code Doc	P	D	2	C	3	A	T	S	3	5	7	8	3	A	A	P	P	L	A
	Phase / Fase		Signé étude / Firma			Emetteur / Emittente				Numero			Indice		Statut / Stato			Type / Tipo	

INDIRIZZO GED / ADRESSE GED C3A // // 65 70 30 40 01

ÉCHELLE / SCALA  
1:100 - 1:10