


LEGENDA

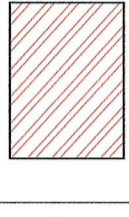

Interventi previsti in fase 2




LIPISONI LYON - TURIN / COLLEGAMENTO TORINO - LIONE
 Parte commune franco-italienne
 Section transfrontalière

NOUVELLE LIGNE LYON TURIN - NUOVA LINEA TORINO LIONE
 PARTIE COMMUNE FRANCO - ITALIENNE - PARTE COMUNE ITALO - FRANCESE
 REVISION DE L'AVANT PROJET DE REFERENCE - REVISIONE DEL PROGETTO DEFINITIVO
 CUP J11J05000030001


OTTEMPERANZA ALLE PRESCRIZIONI DELLA DELIBERA CIPE 57/2011
 Prescrizione n. 196
 Intopoint Caserma Clemente Henry - Susa
PROGETTO DEFINITIVO
 Architettonico
 Fase 1 - Stato di fatto - Pianta

Indice	Data	Descrizione	Completato da	Completato da	Verificato da
0	Dicembre 2012	Emissione	Maurizio Rigati	Lorenzo Mora	Adriano Venturi
A	15 Aprile 2013	Emissione allo stato AP	Maurizio Rigati	Lorenzo Mora	Adriano Venturi
B	15 Marzo 2011	Emissione Fase 1 - AP	Maurizio Rigati	Lorenzo Mora	Adriano Venturi


N° P I D 2 H E N G I A 0 2 0 2 B A P P L A		INDIRIZZO GEO. /		BPR // // 01 97 02 30 01		SCALA	
Doc	Fase	Stato	Emissione	Numero	Indice	Stato	1:200

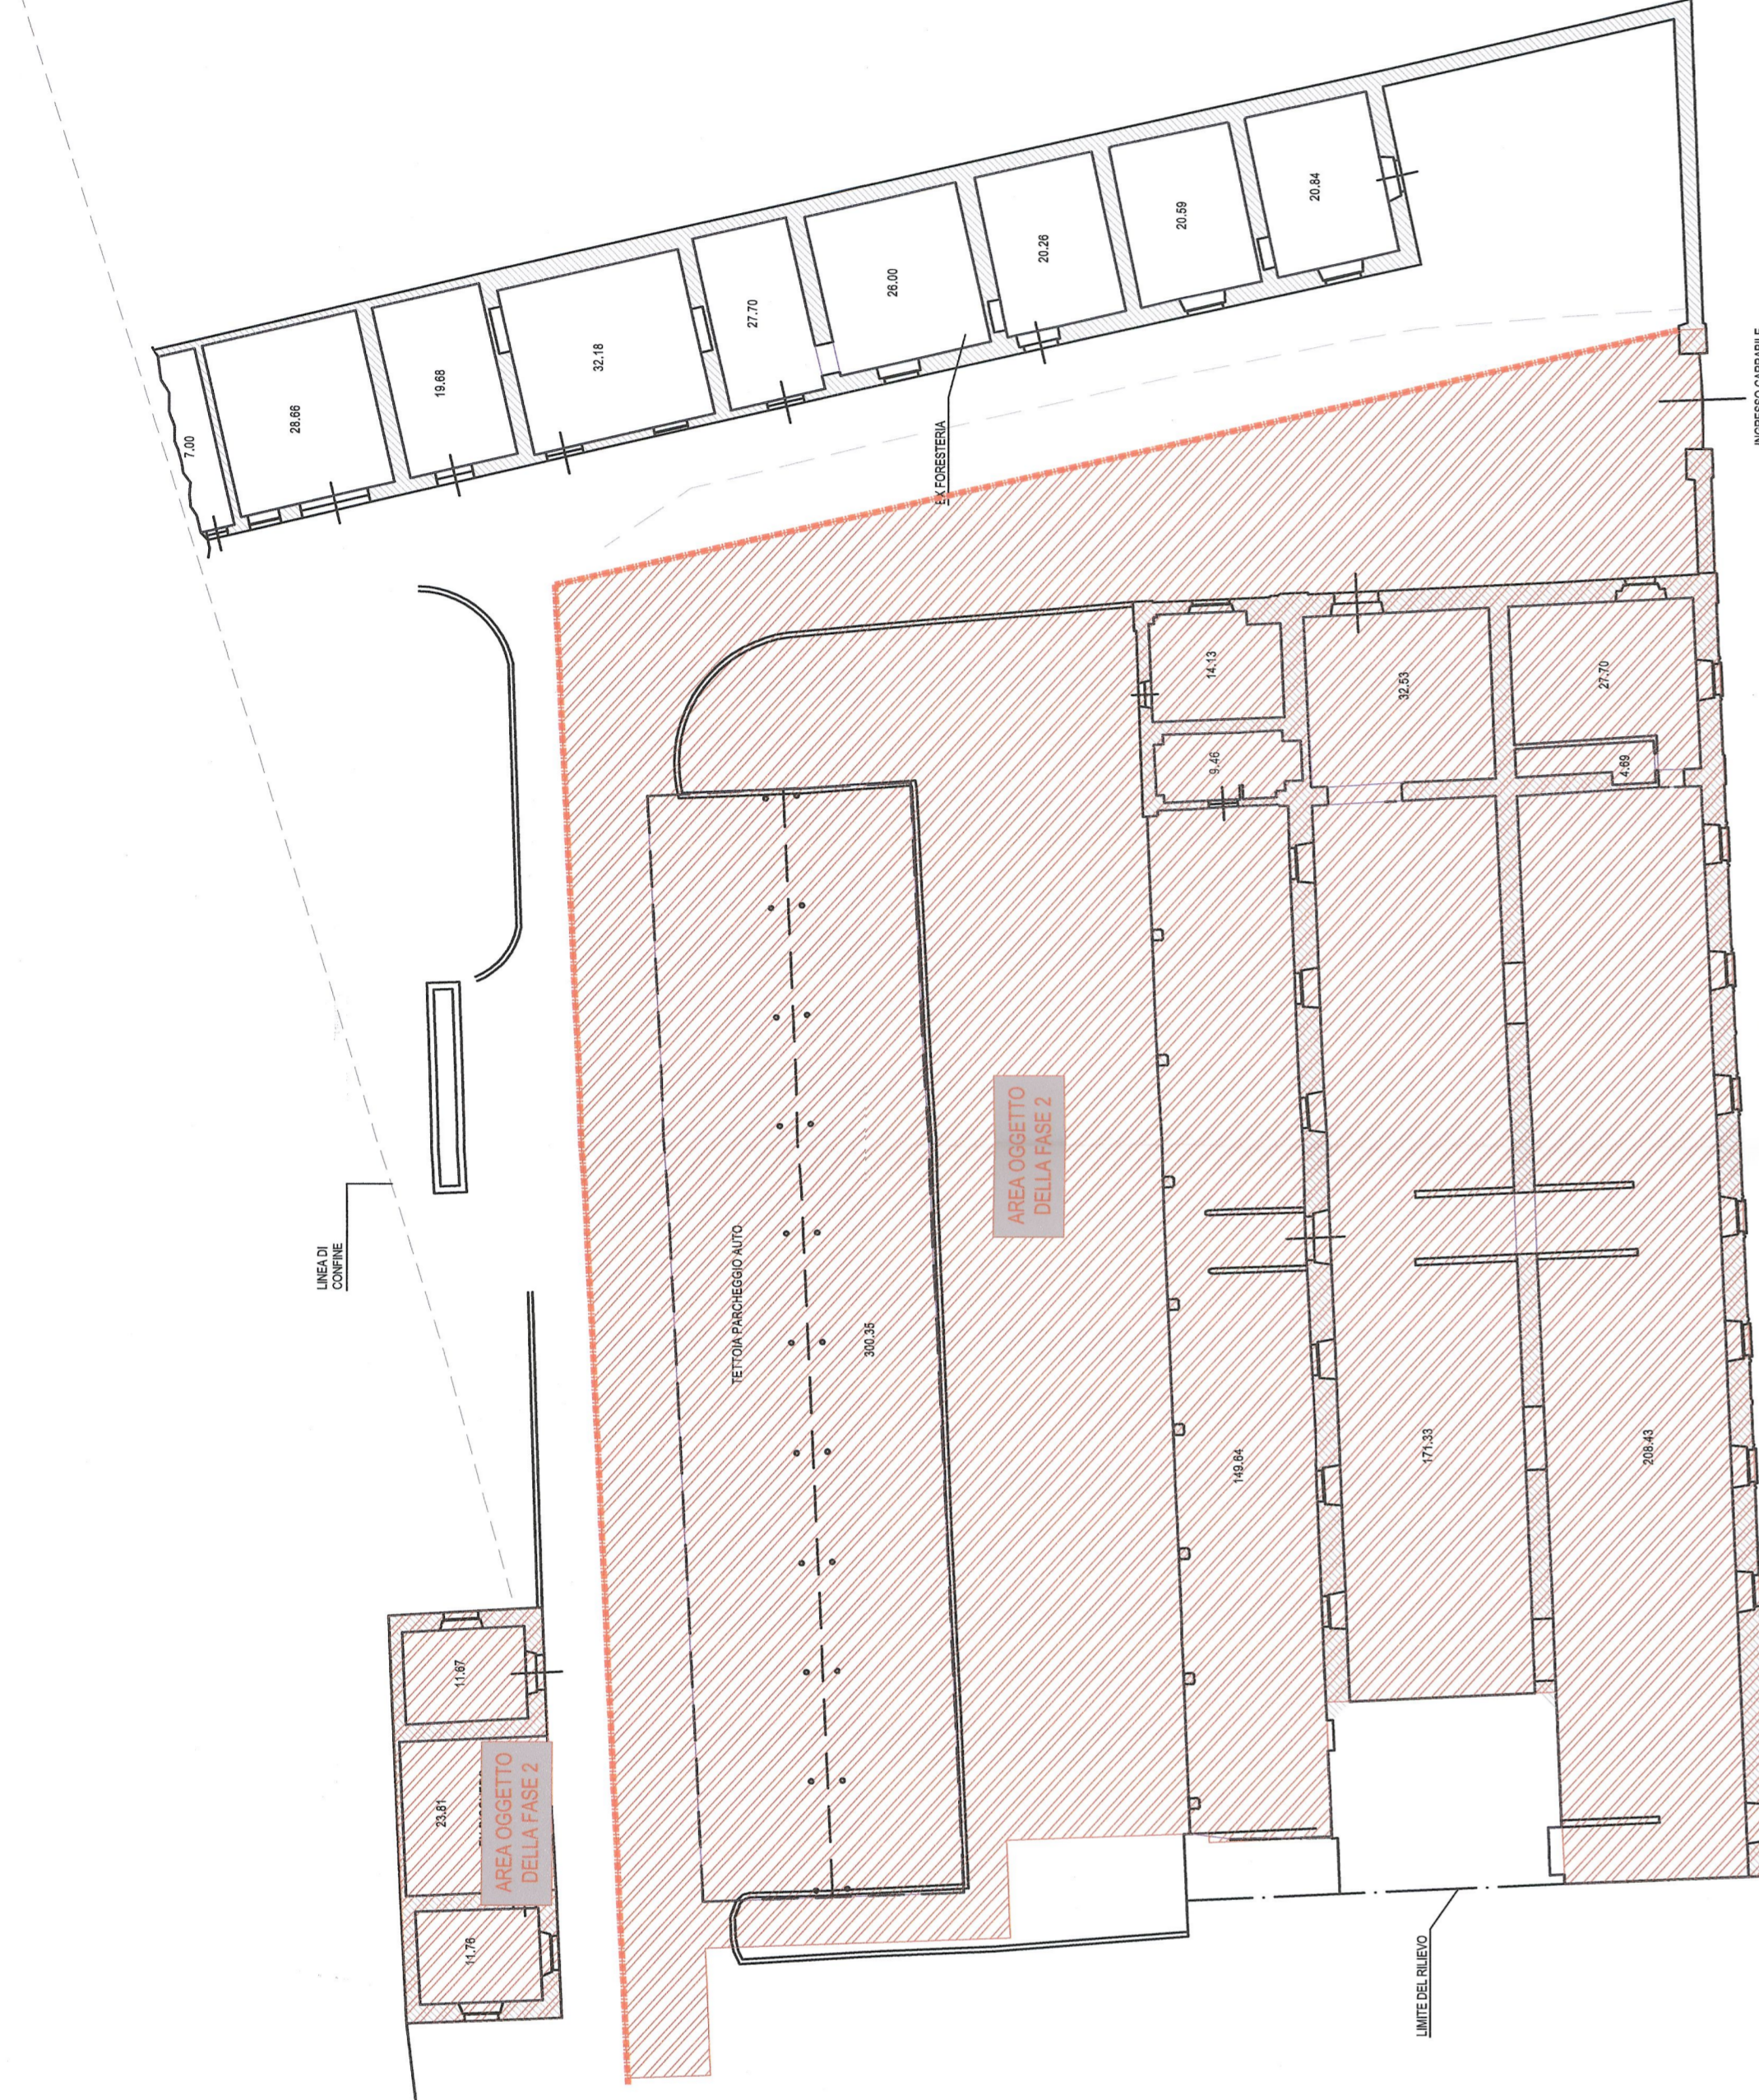


SUPERFICI PIANO TERRA (mq) - Scala 1:200

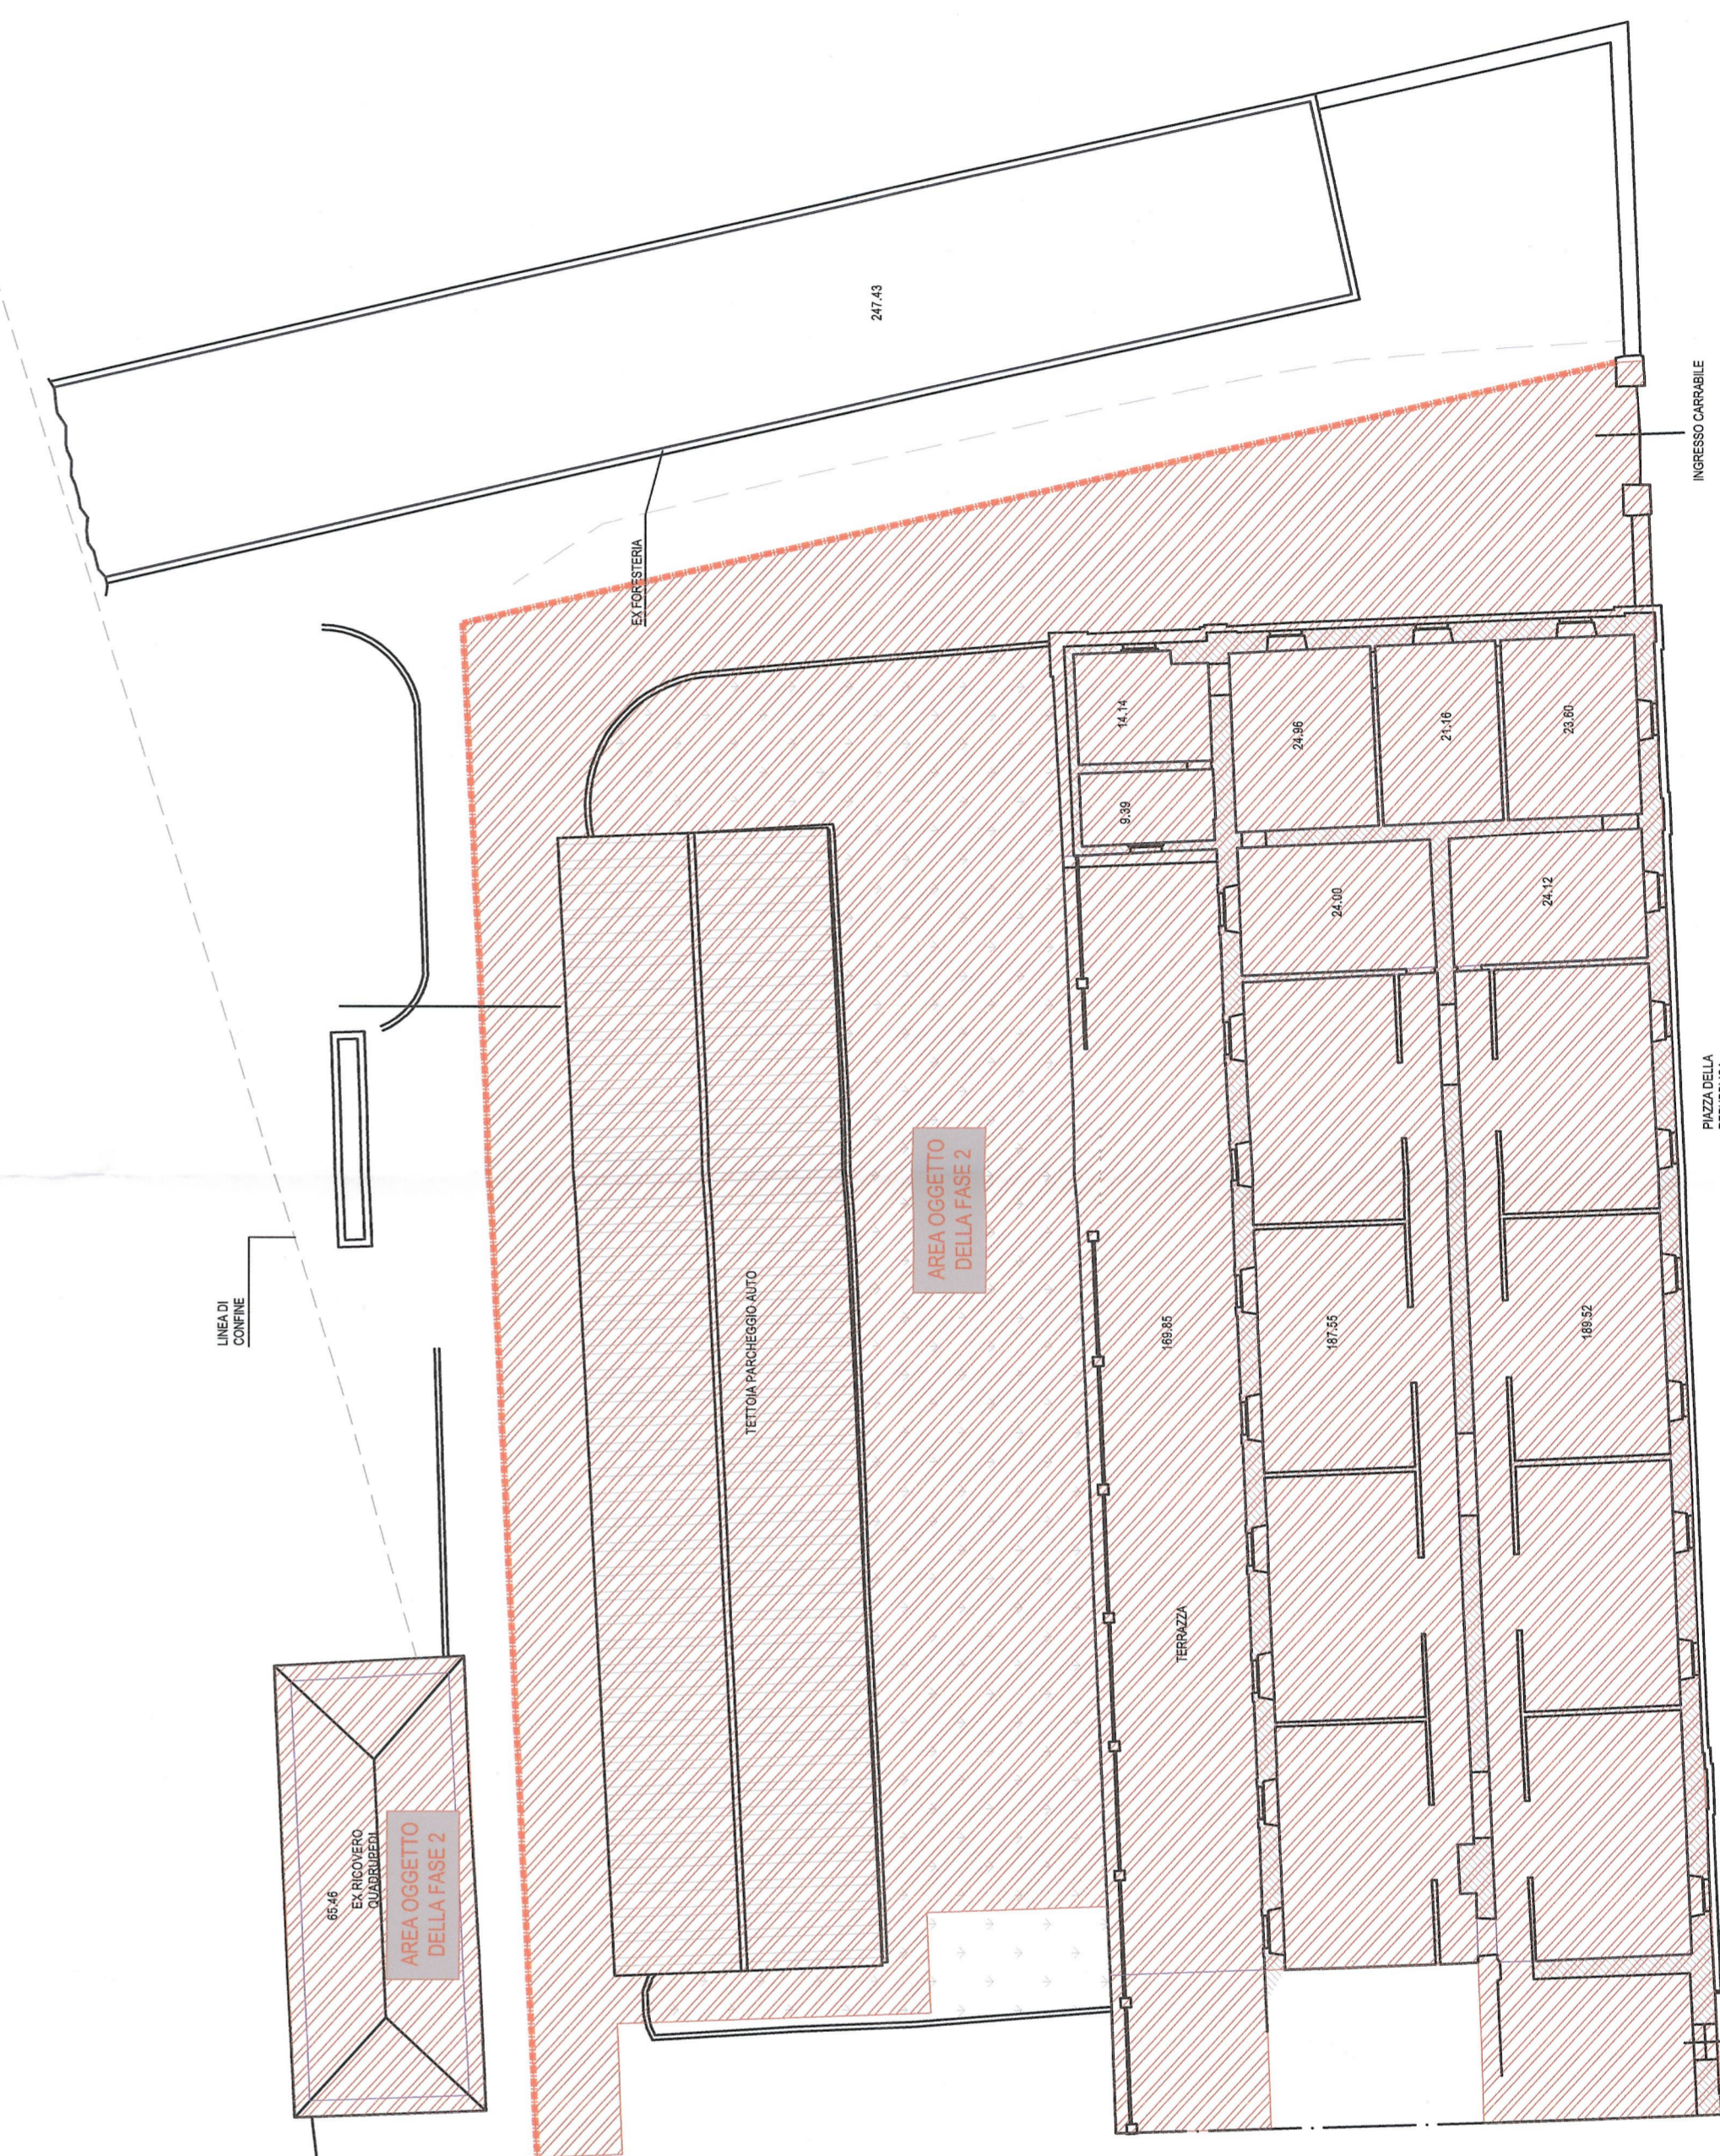

SUPERFICI PRIMO PIANO (mq) - Scala 1:200

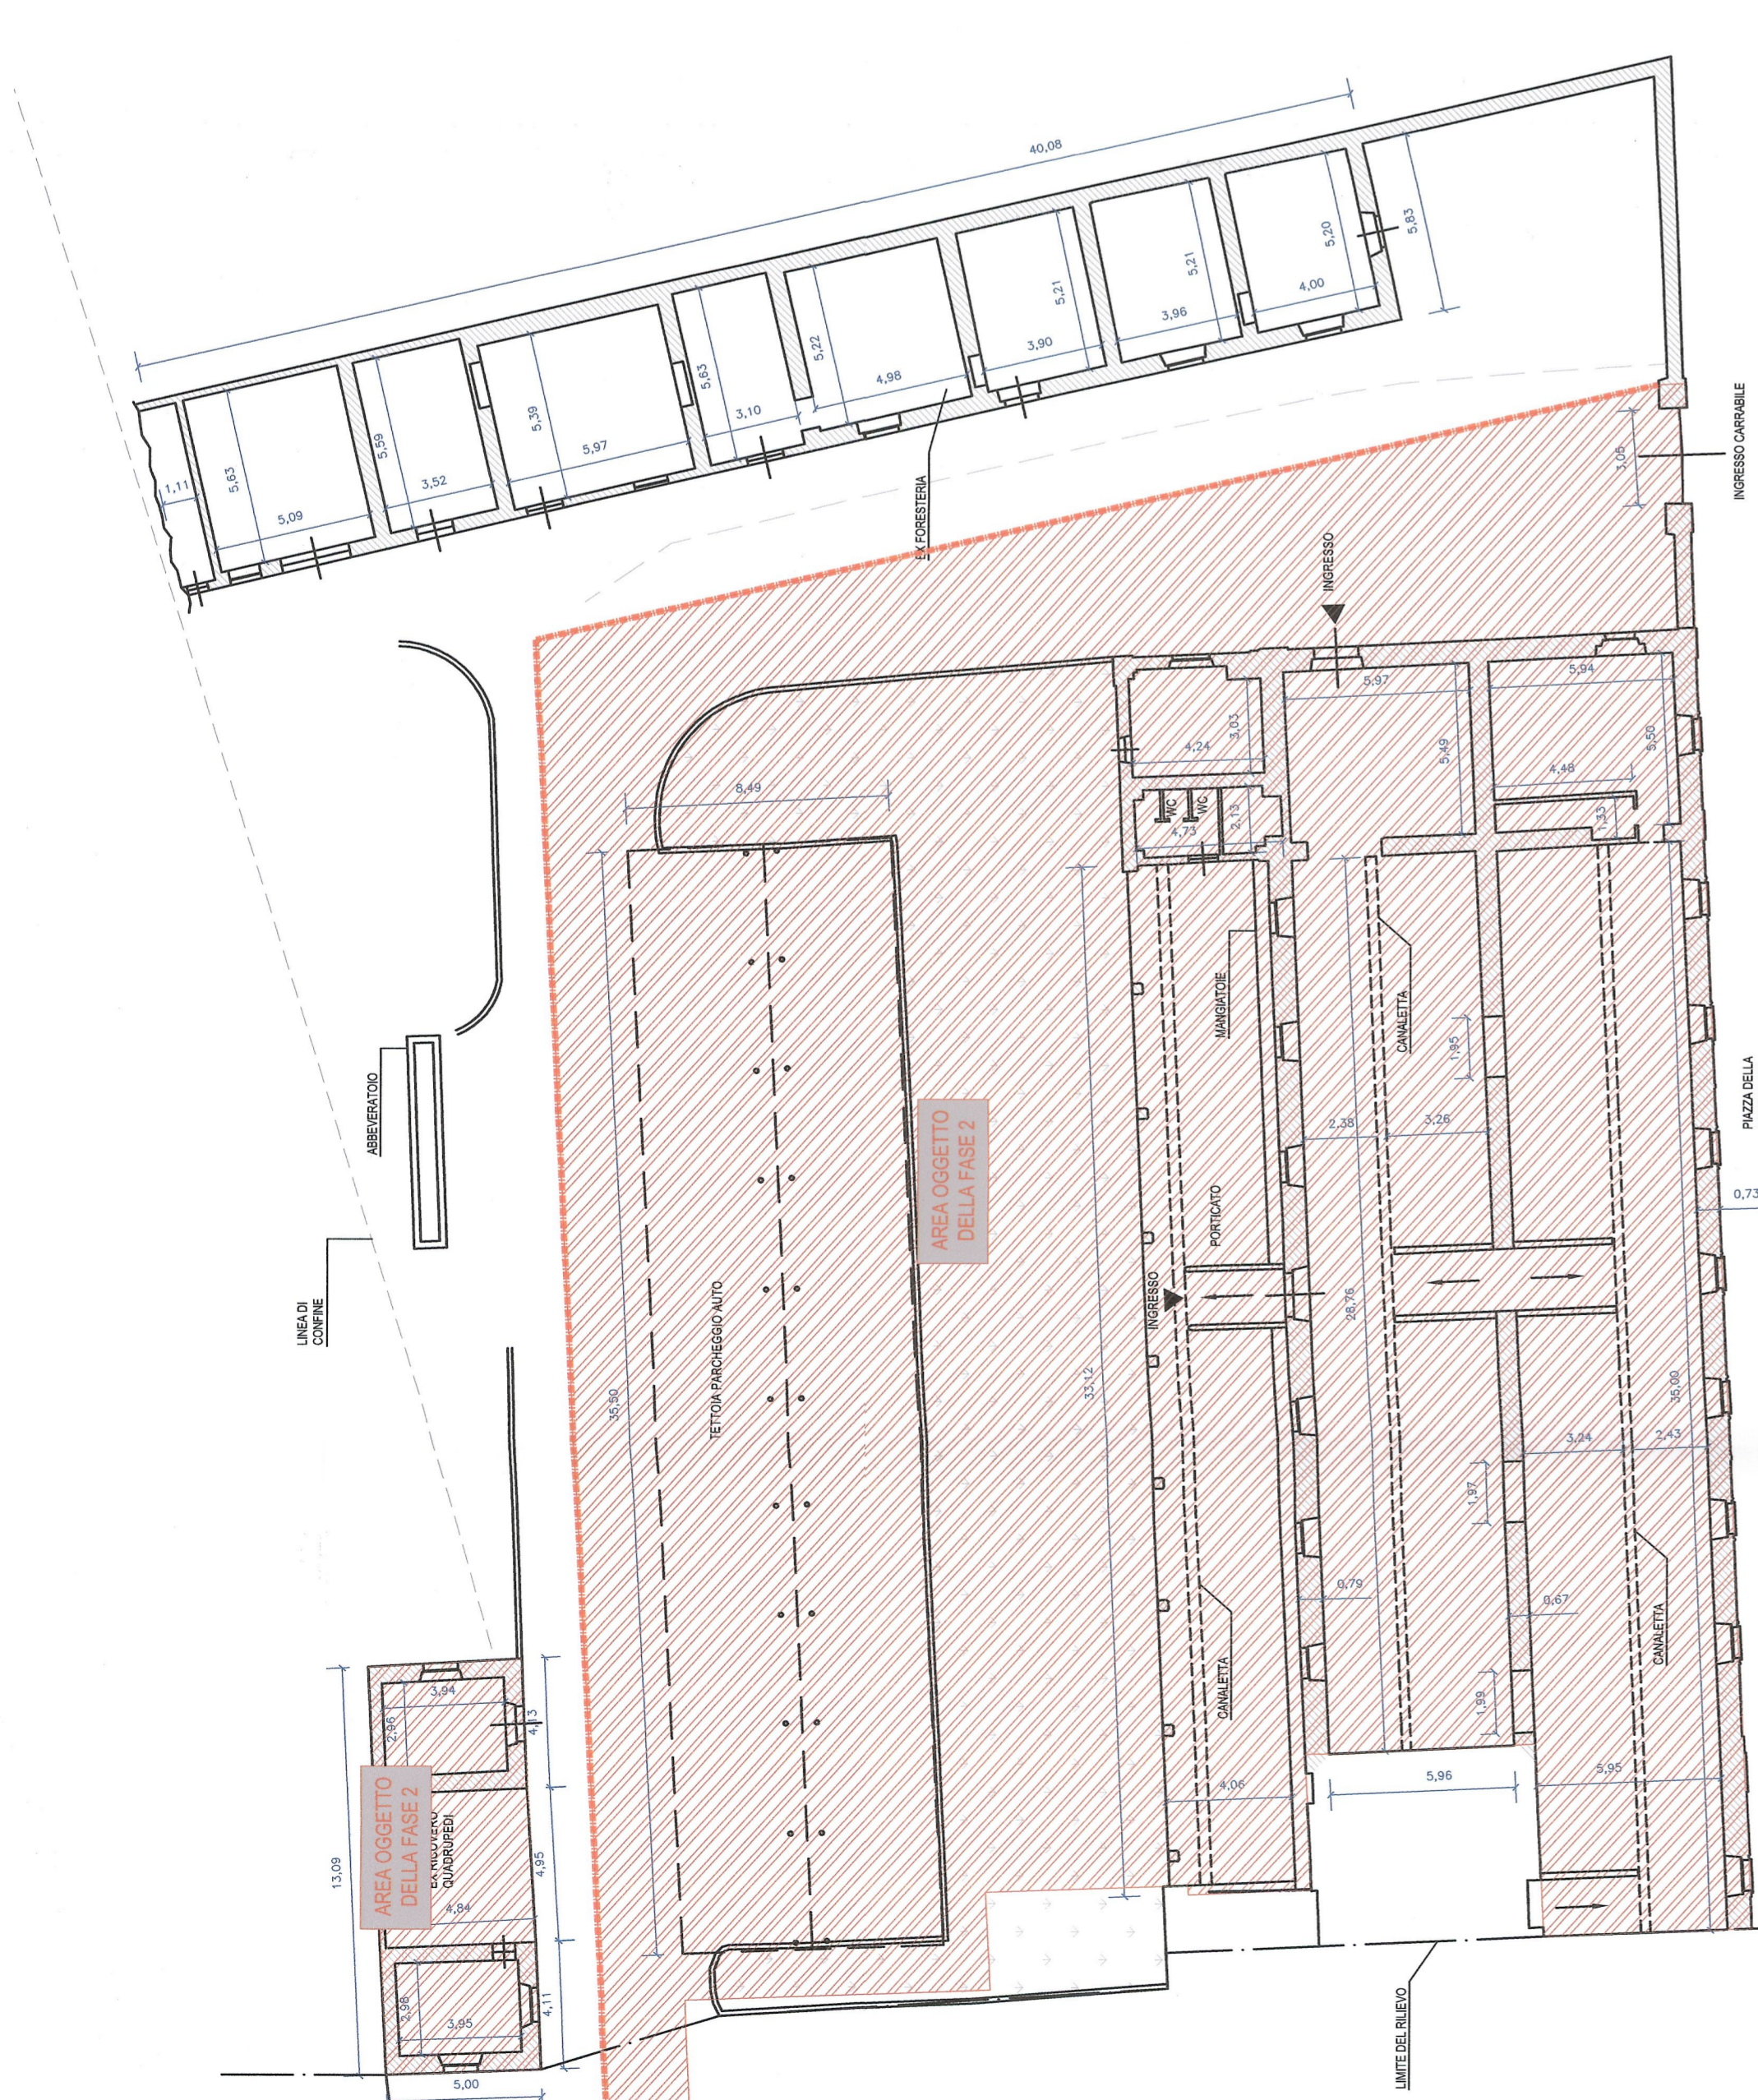

PIANTA PIANO TERRA - Scala 1:200

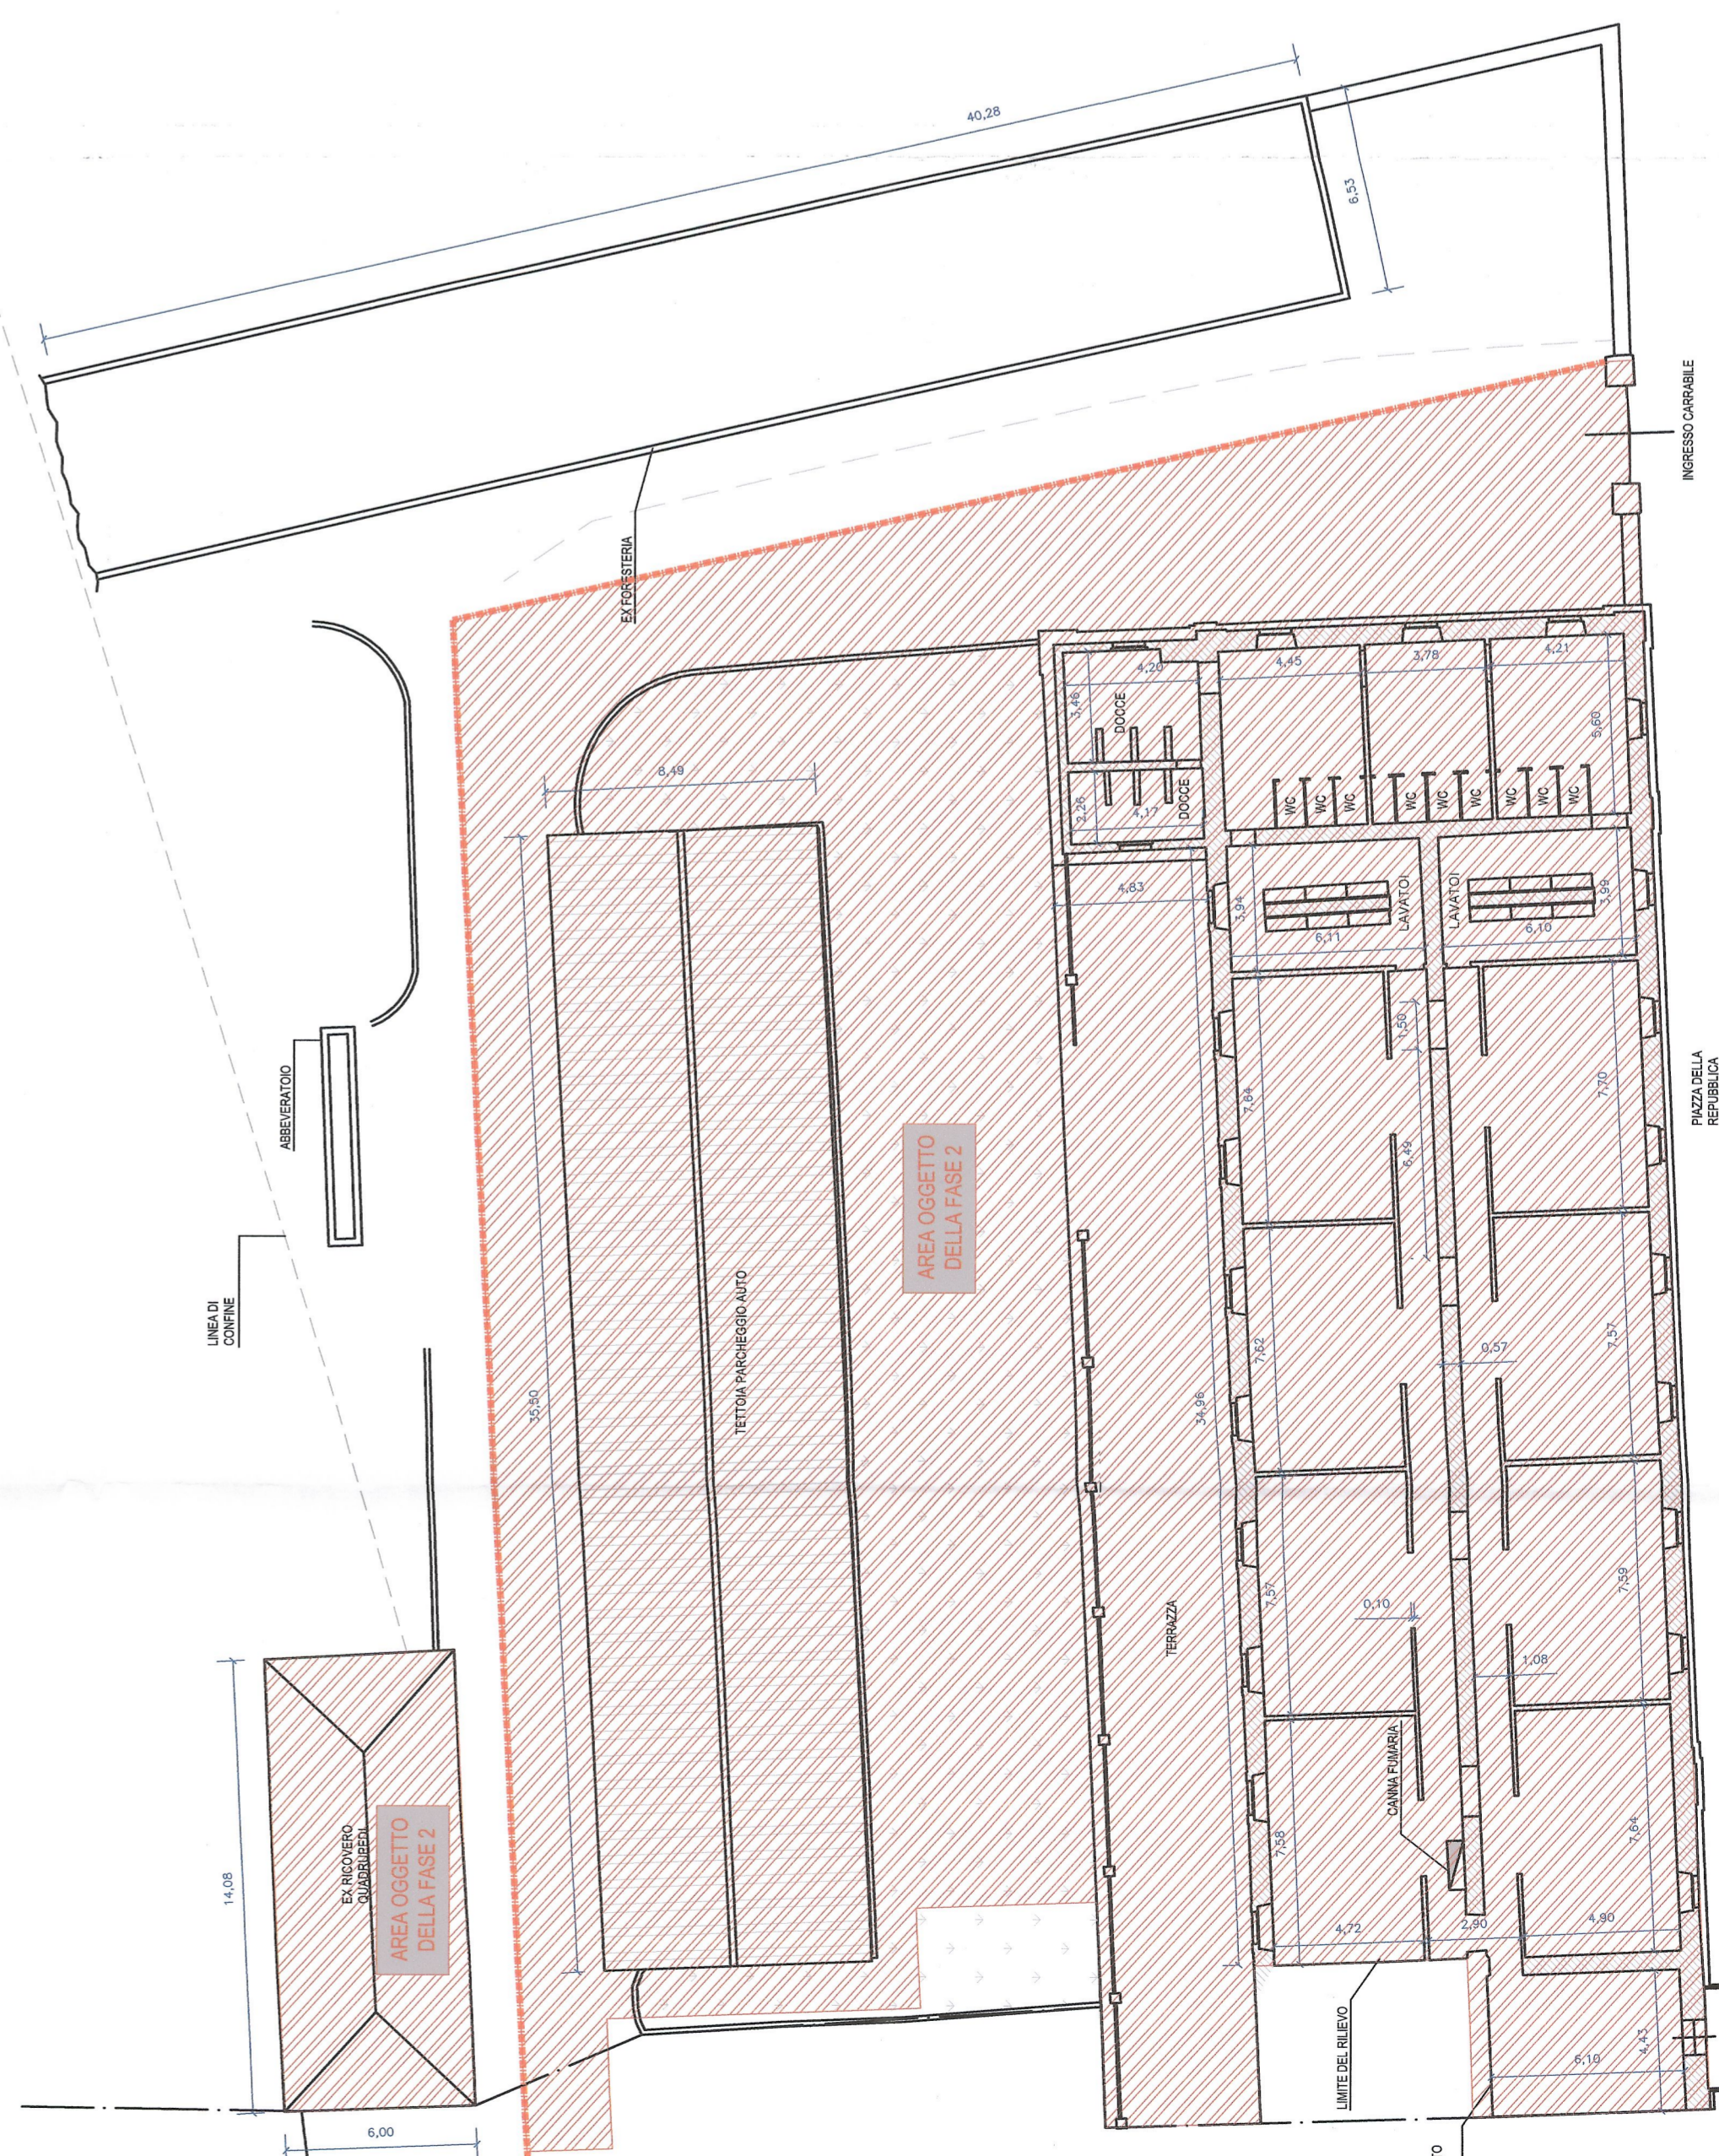

PIANTA PRIMO PIANO - Scala 1:200