



LEGENDA




Interventi previsti in fase 1

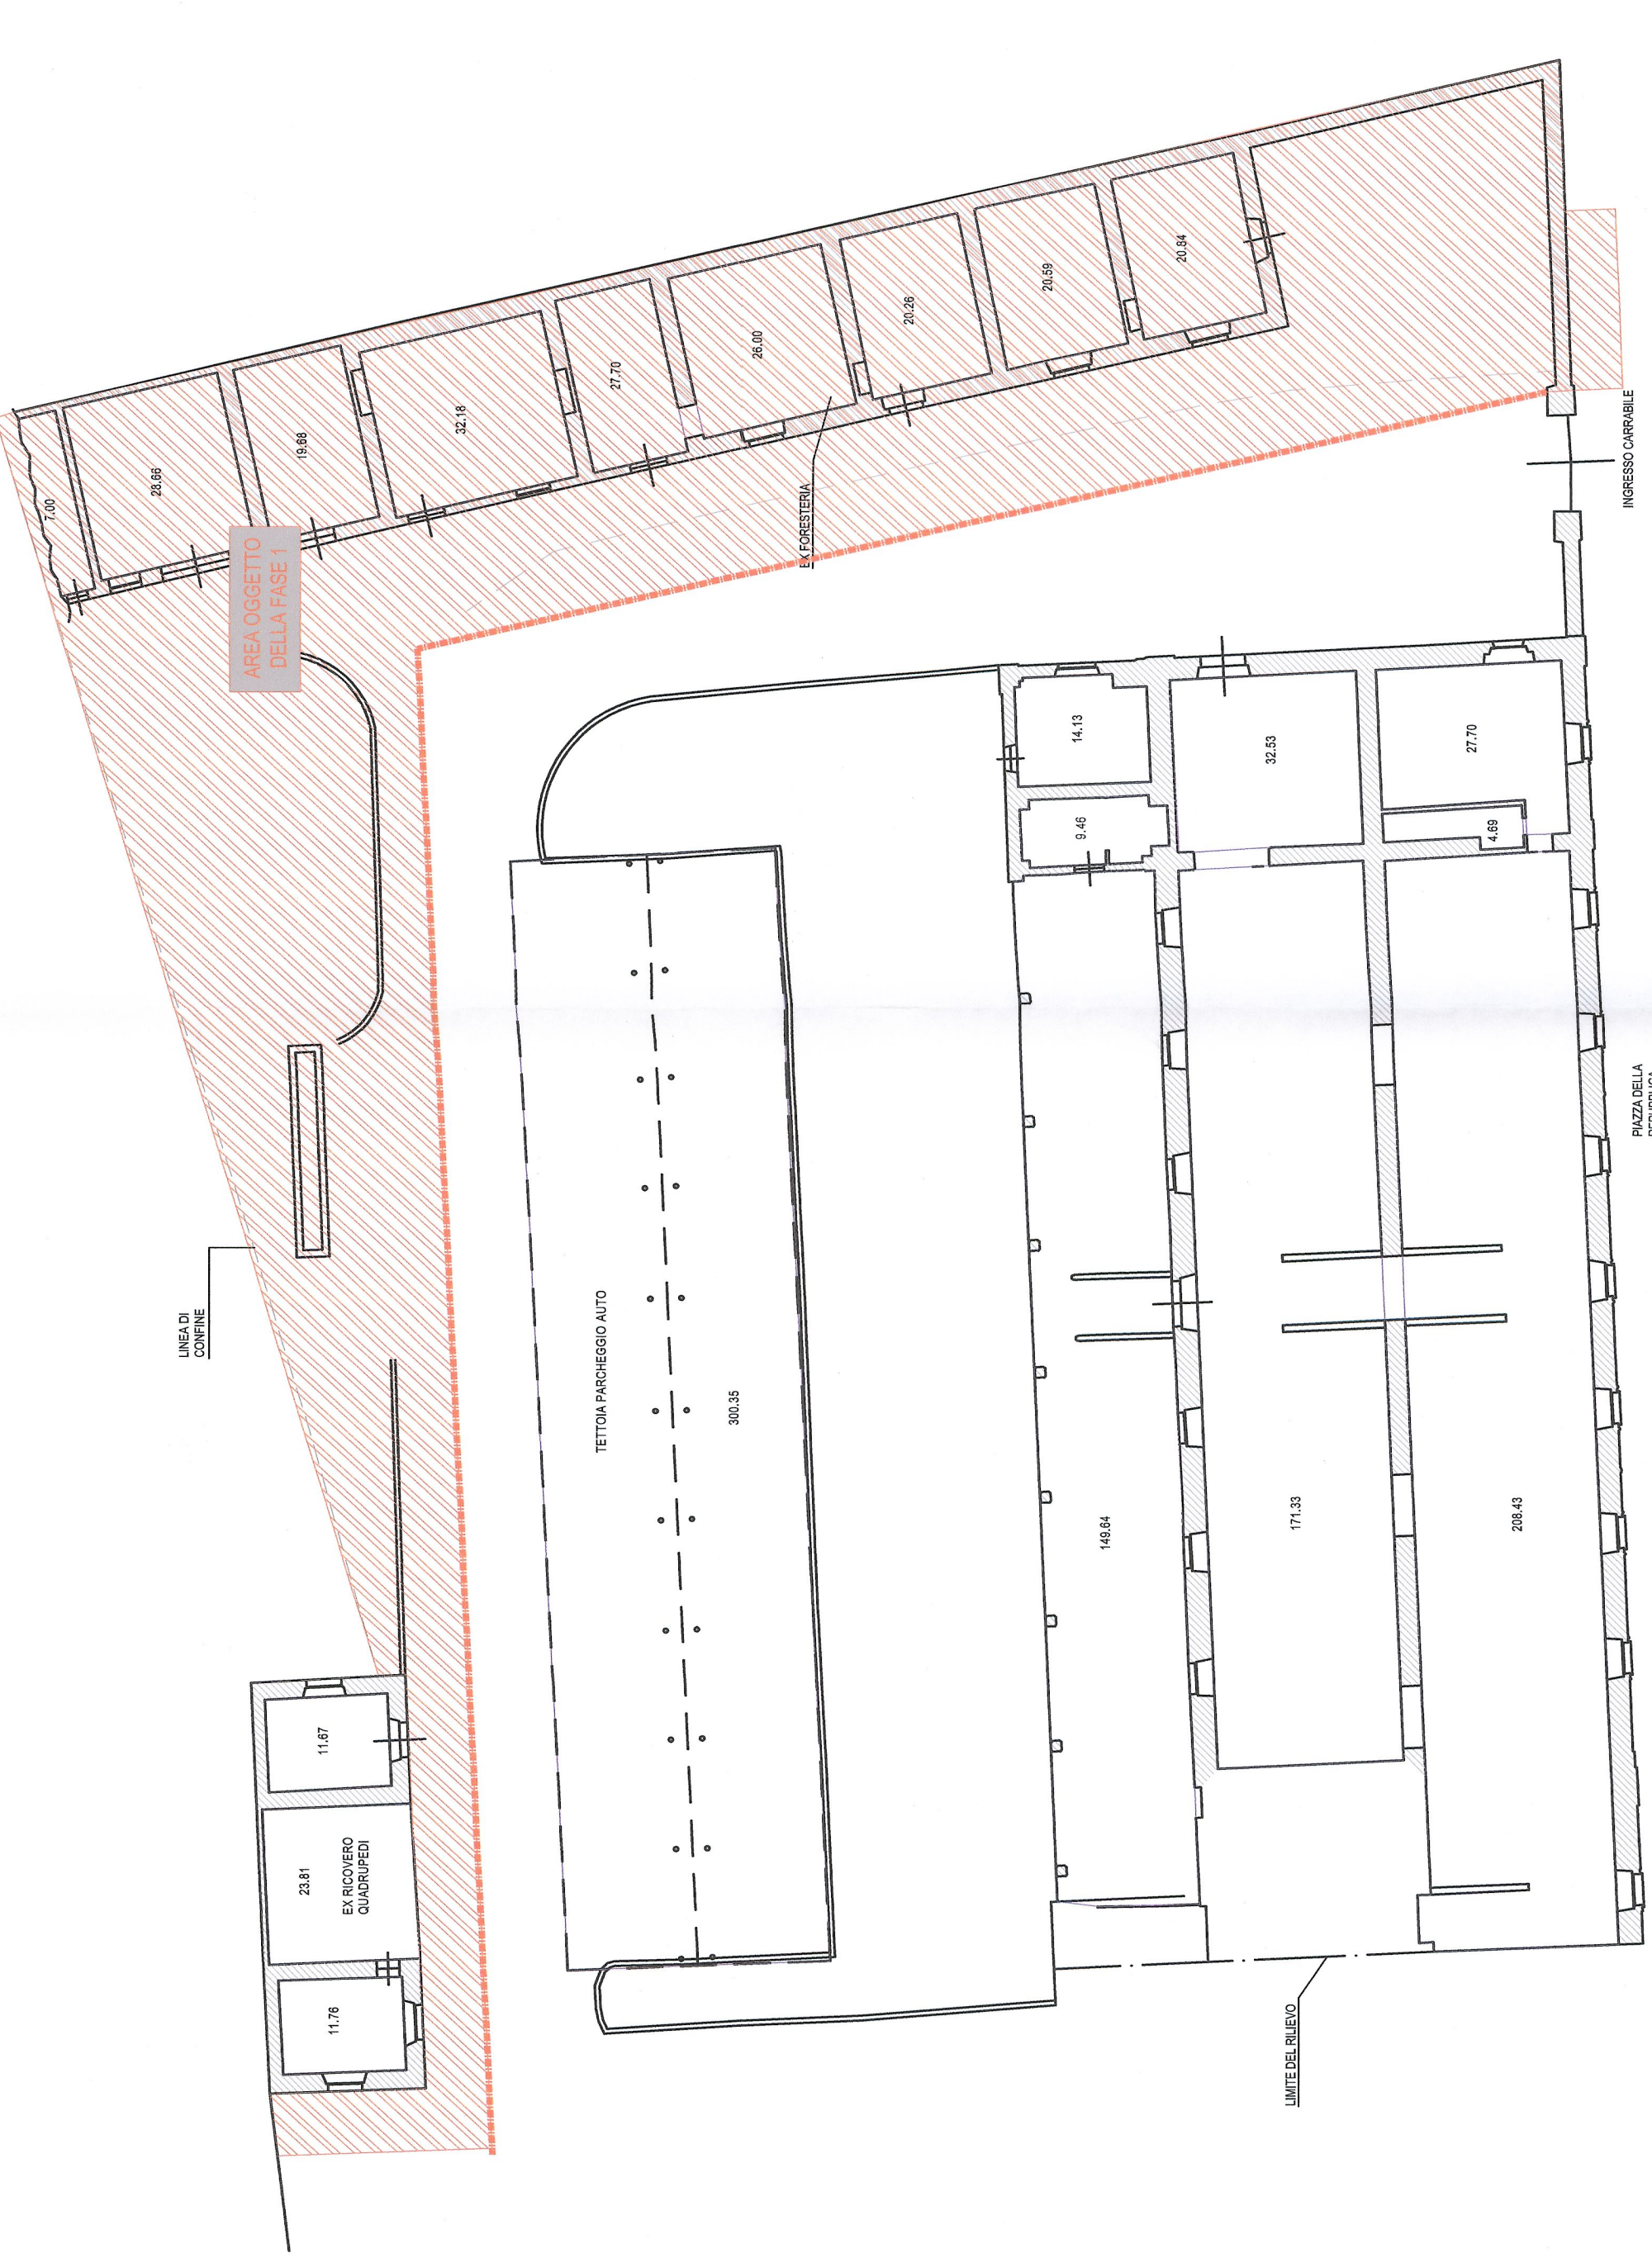


SUPERFICI PIANO TERRA (mq) - Scala 1:200

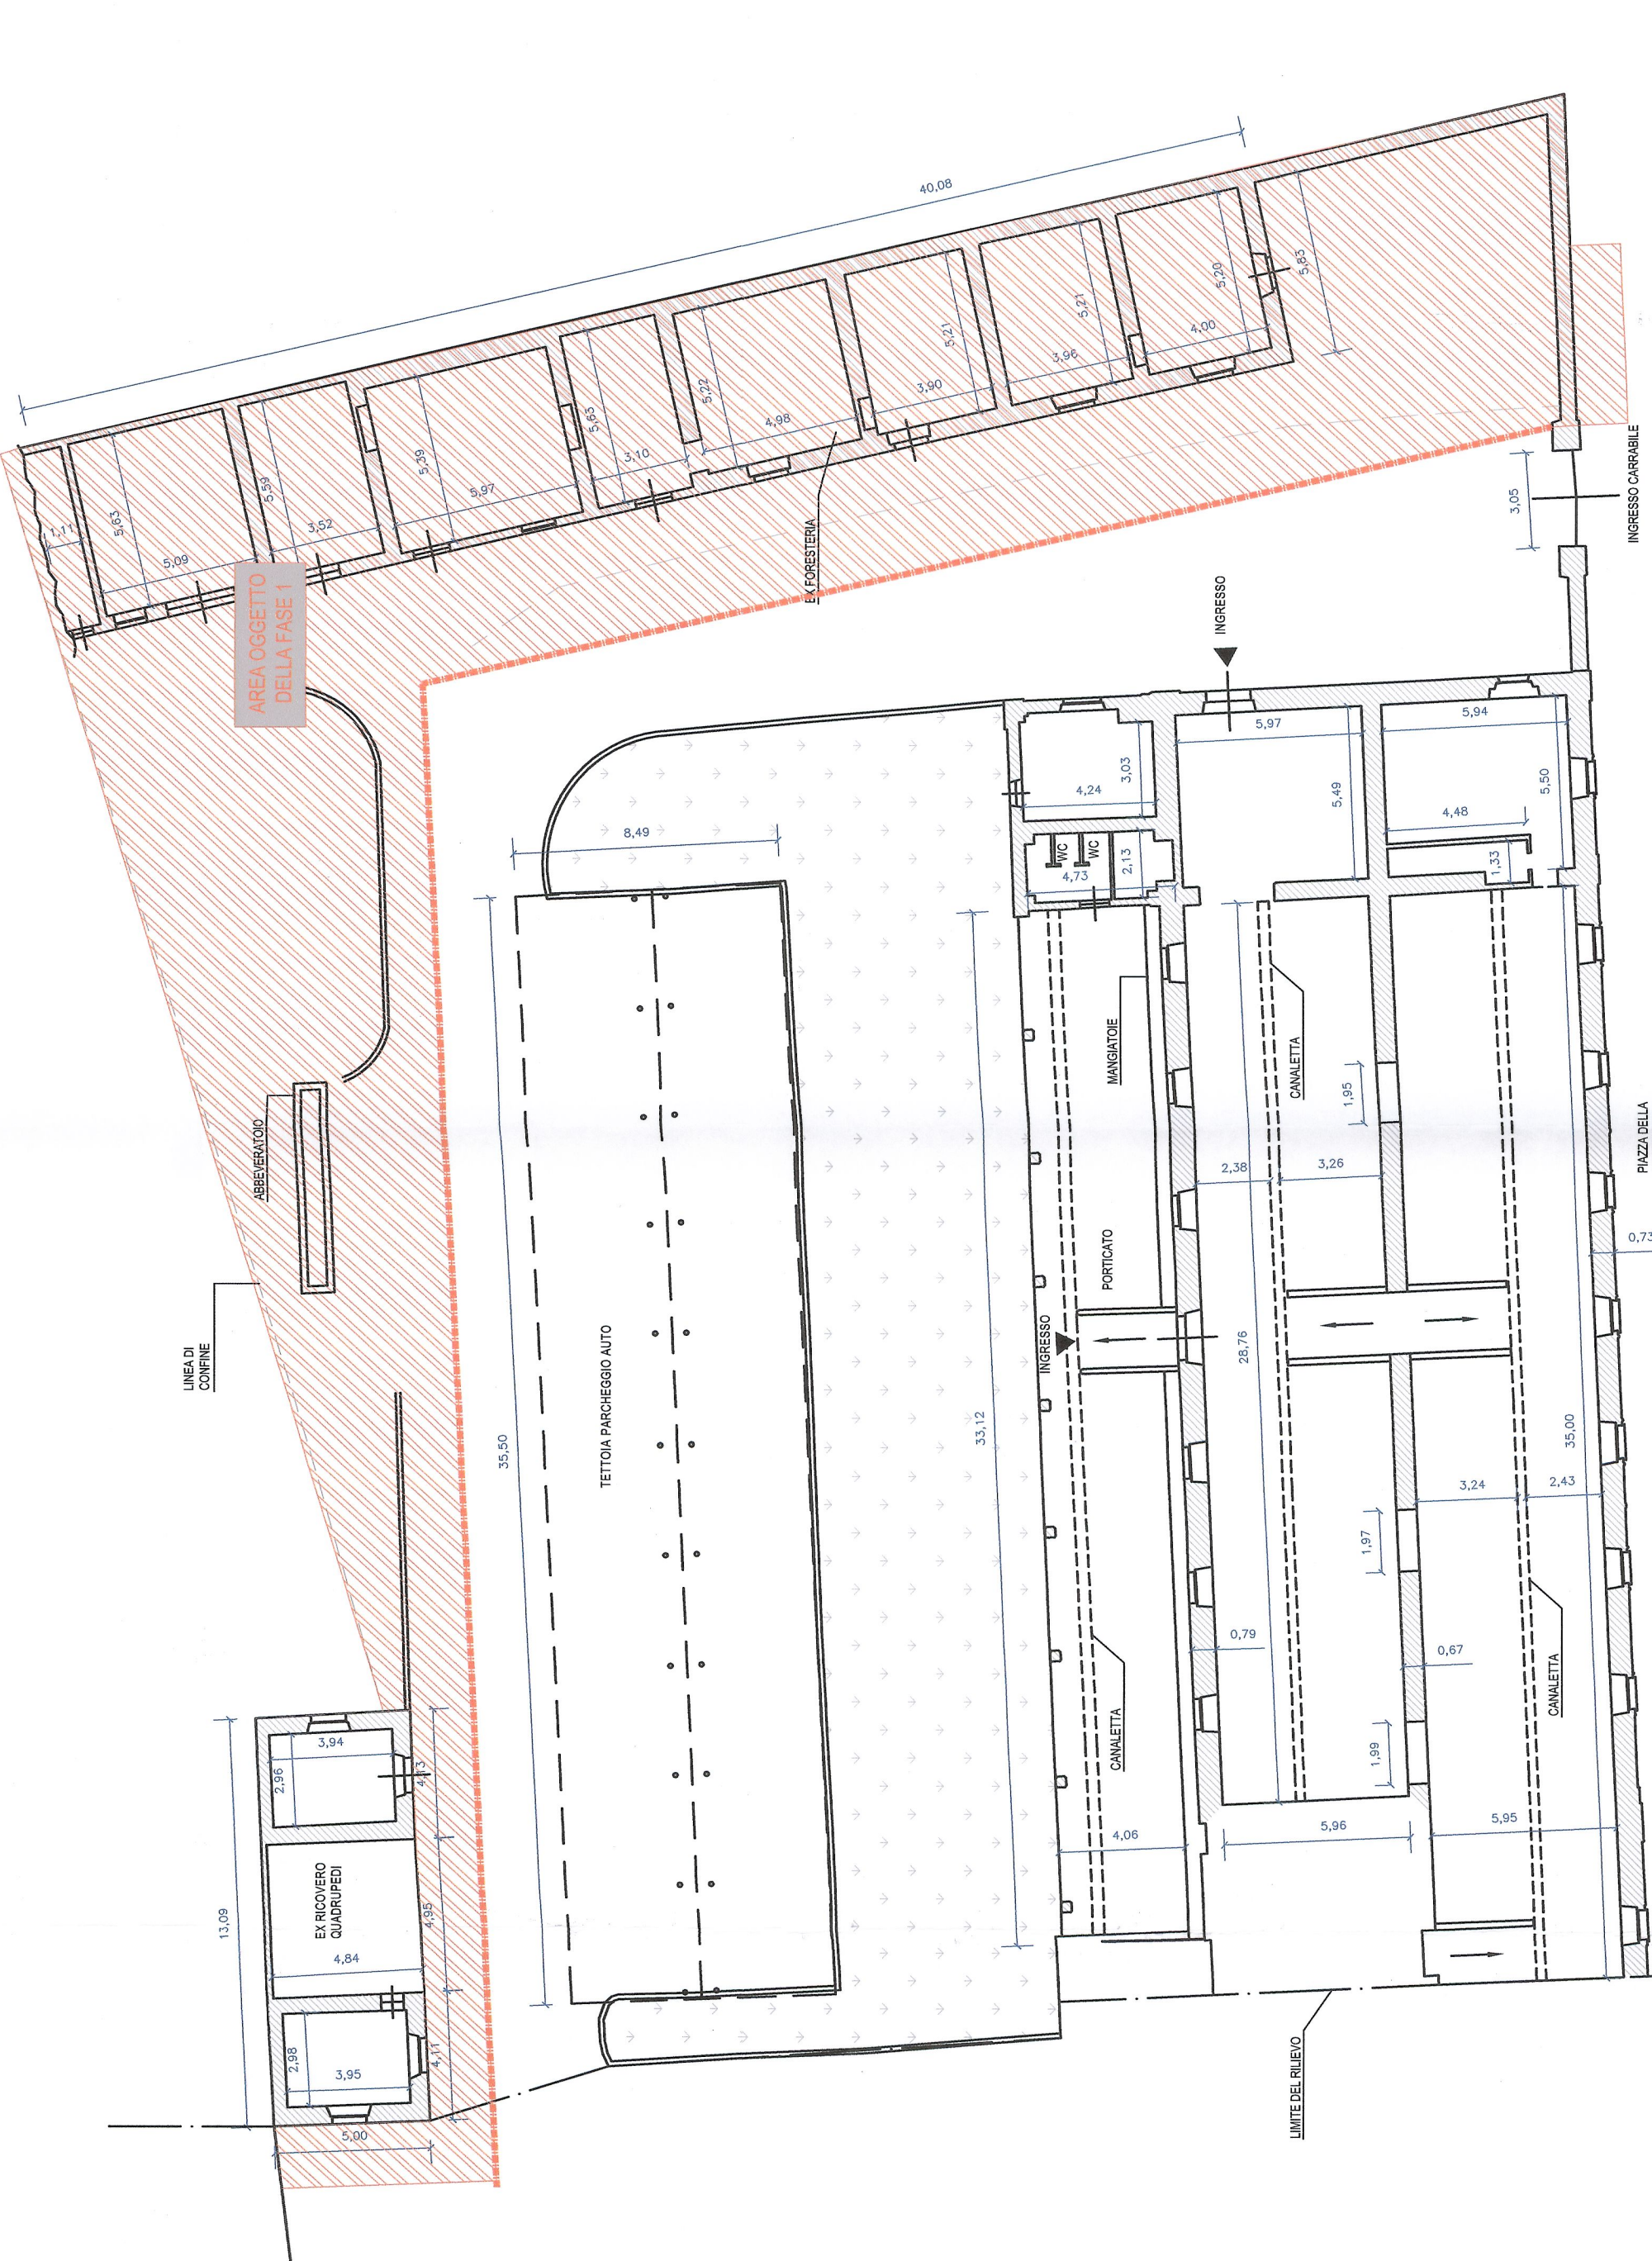

PIANTA PIANO TERRA - Scala 1:200

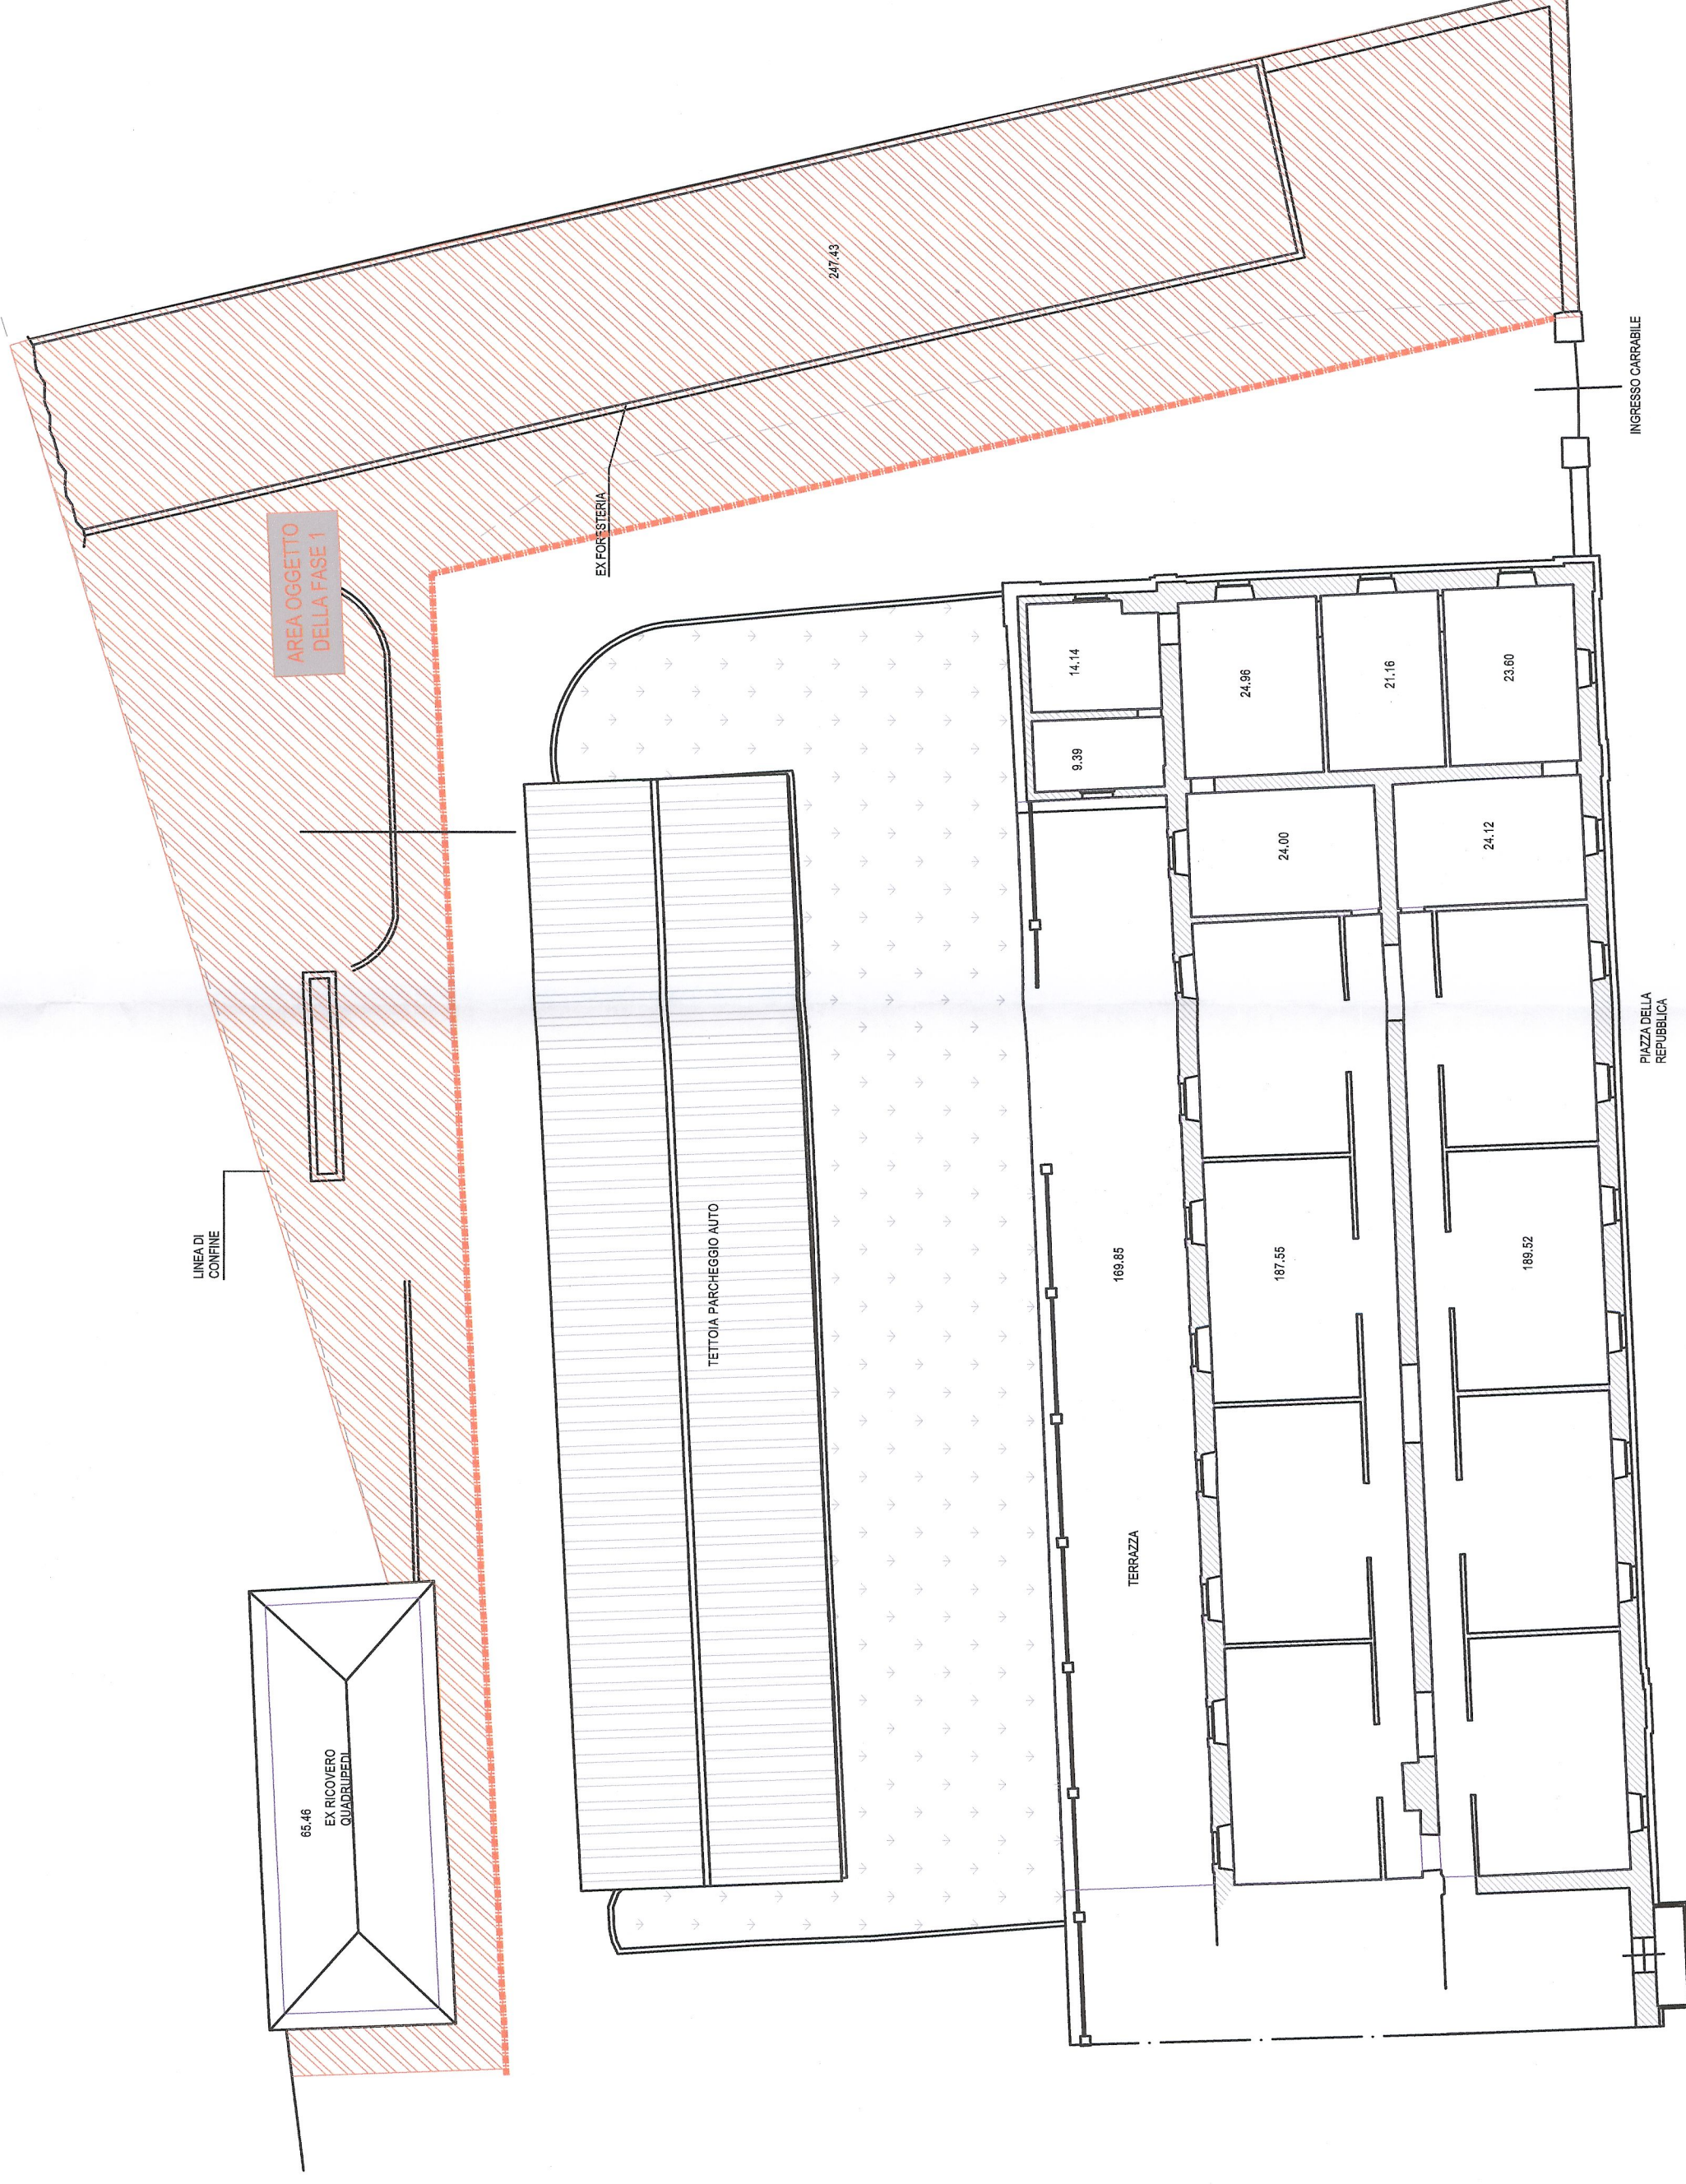

SUPERFICI PRIMO PIANO (mq) - Scala 1:200

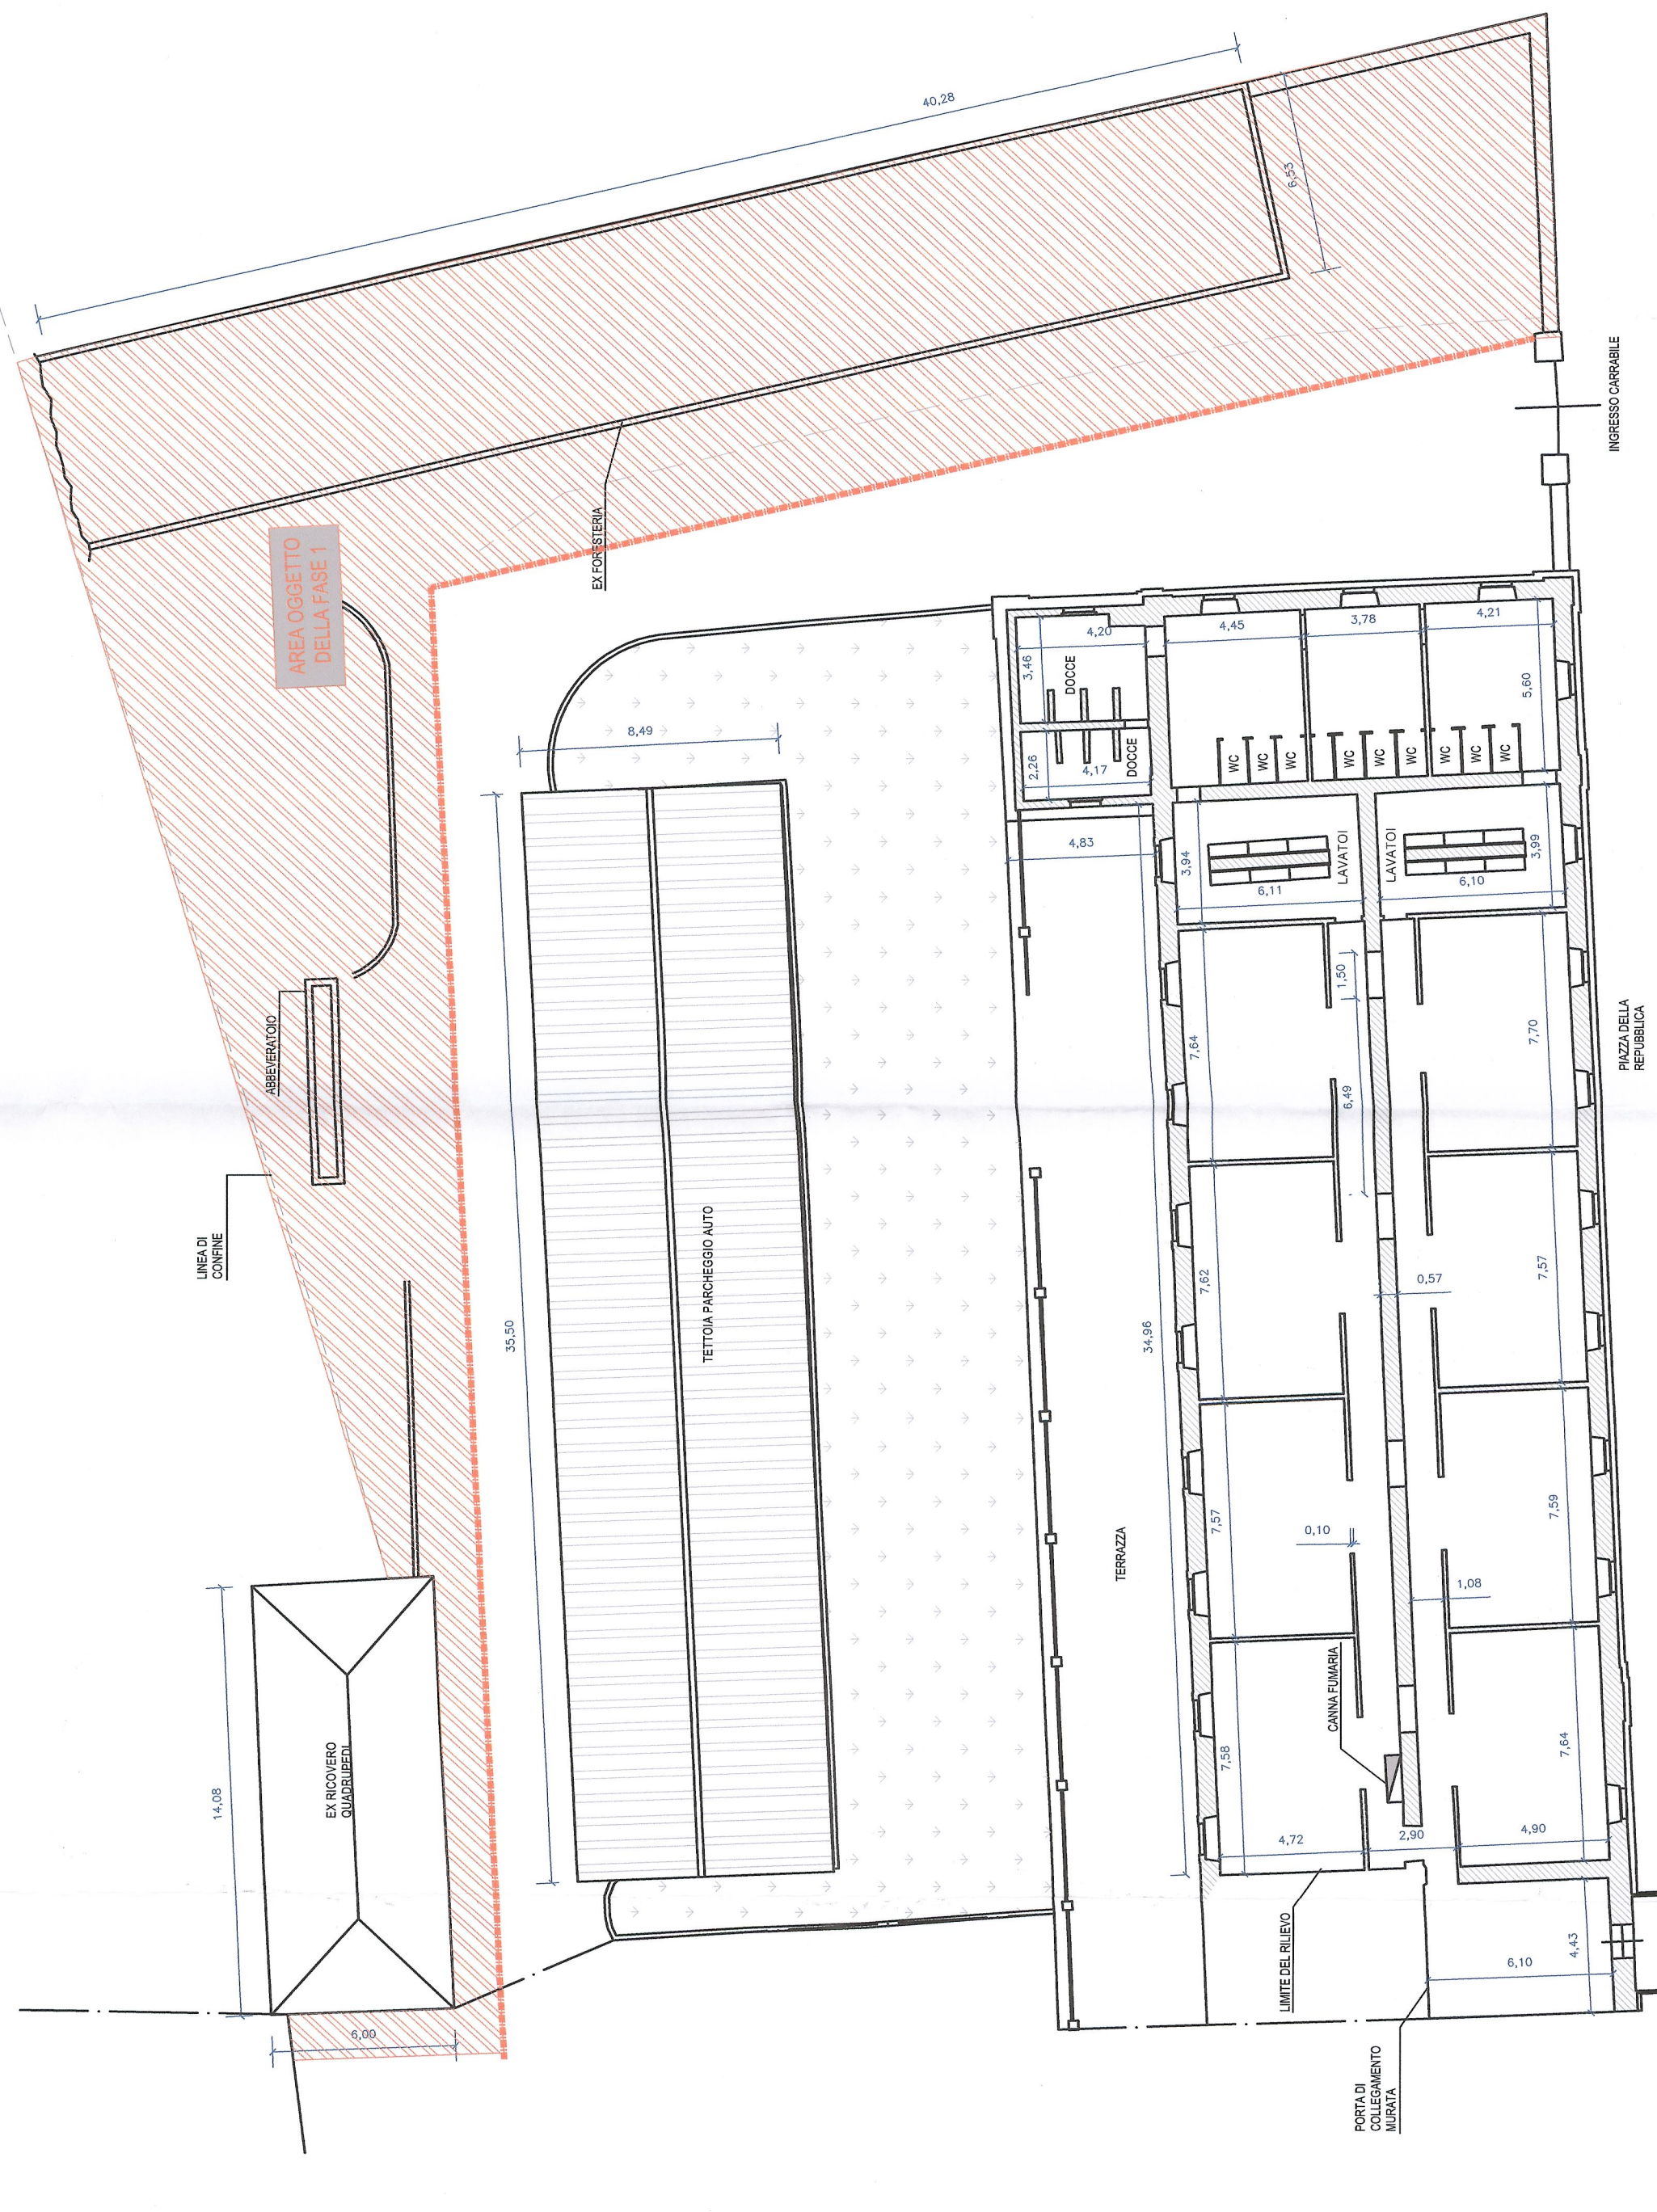

PIANTA PRIMO PIANO - Scala 1:200

HAISON LYON - TURIN / COLLEGAMENTO TORINO - LIONE
 Parte commune franco-italienne
 Section transfrontalière

NOUVELLE LIGNE LYON TURIN - NUOVA LINEA TORINO LIONE
 PARTIE COMMUNE FRANCO - ITALIENNE - PARTE COMUNE ITALIO - FRANCESE
 REVISION DE L'AVANT PROJET DE REFERENCE - REVISIONE DEL PROGETTO DEFINITIVO
 CUP J11J05000030001

OTTEMPERANZA ALLE PRESCRIZIONI DELLA DELIBERA CIPE 57/2011
Prescrizione n. 196
Infopoint Caserma Clemente Henry - Susa
PROGETTO DEFINITIVO
 Architettonico
 Fase 2 - Stato di fatto - Pianta

Indice	Data	Modifiche	Elaboratore	Completato da	Validato da
0	Dicembre 2012	Emissione	Lucrezia Norsa	Lucrezia Norsa	Adriano Venturini
A	Febbraio 2013	Emissione della fase 2P	Nazario Pagli	Lucrezia Norsa	Adriano Venturini
B	2013	Emissione Fase 2 - AP	Nazario Pagli	Lucrezia Norsa	Adriano Venturini

N° Doc	Descr.	Emesso	Numero	Indice	Stato	Tipologia
1	P	2	H	E	I	A
2	H	E	I	A	0	2
3	A	P	P	L	L	A

INDIZIO GED / FASCICOLO GED: **6PR / / 01 98 02 30 01**
 SCALA: **1:200**