

LIAISON LYON - TURIN / COLLEGAMENTO TORINO - LIONE
 Parte commune franco-italienne
 Section transfrontalière

NOUVELLE LIGNE LYON TURIN - NUOVA LINEA TORINO LIONE
 PARTIE COMMUNE FRANCO - ITALIENNE - PARTE COMUNE ITALO - FRANCESE
 REVISION DE L'AVANT PROJET DE REFERENCE - REVISIONE DEL PROGETTO DEFINITIVO
 CUP:111-05000030001

OTTEMPERANZA ALLE PRESCRIZIONI DELLA DELIBERA CIPE 57/2011
 Prescrizione n. 196
 Infopoint Caserme *Clemente Henry* - Susa
PROGETTO DEFINITIVO
 Architettonico


Fase finale: Planimetria con previsioni di riadattamento futuro

Stato	Data	Modifica	Estimato	Esistente	Comparto DA	Comparto DA	Validato DA
0	15/04/2012				Lavoro base	Lavoro base	Adesso Verificato
A	15/04/2012	Estimato da fase 0'			Lavoro base	Lavoro base	Adesso Verificato
B	15/04/2012	Estimato Fase 1, 2, 4'			Lavoro base	Lavoro base	Adesso Verificato

PROGETTO DEFINITIVO

N°	P	D	H	E	N	G	I	A	0	2	1	6	B	A	P	L	A
Doc																	

PROGETTO GDF: 01/98/02/30/15
 SCALA: 1:100

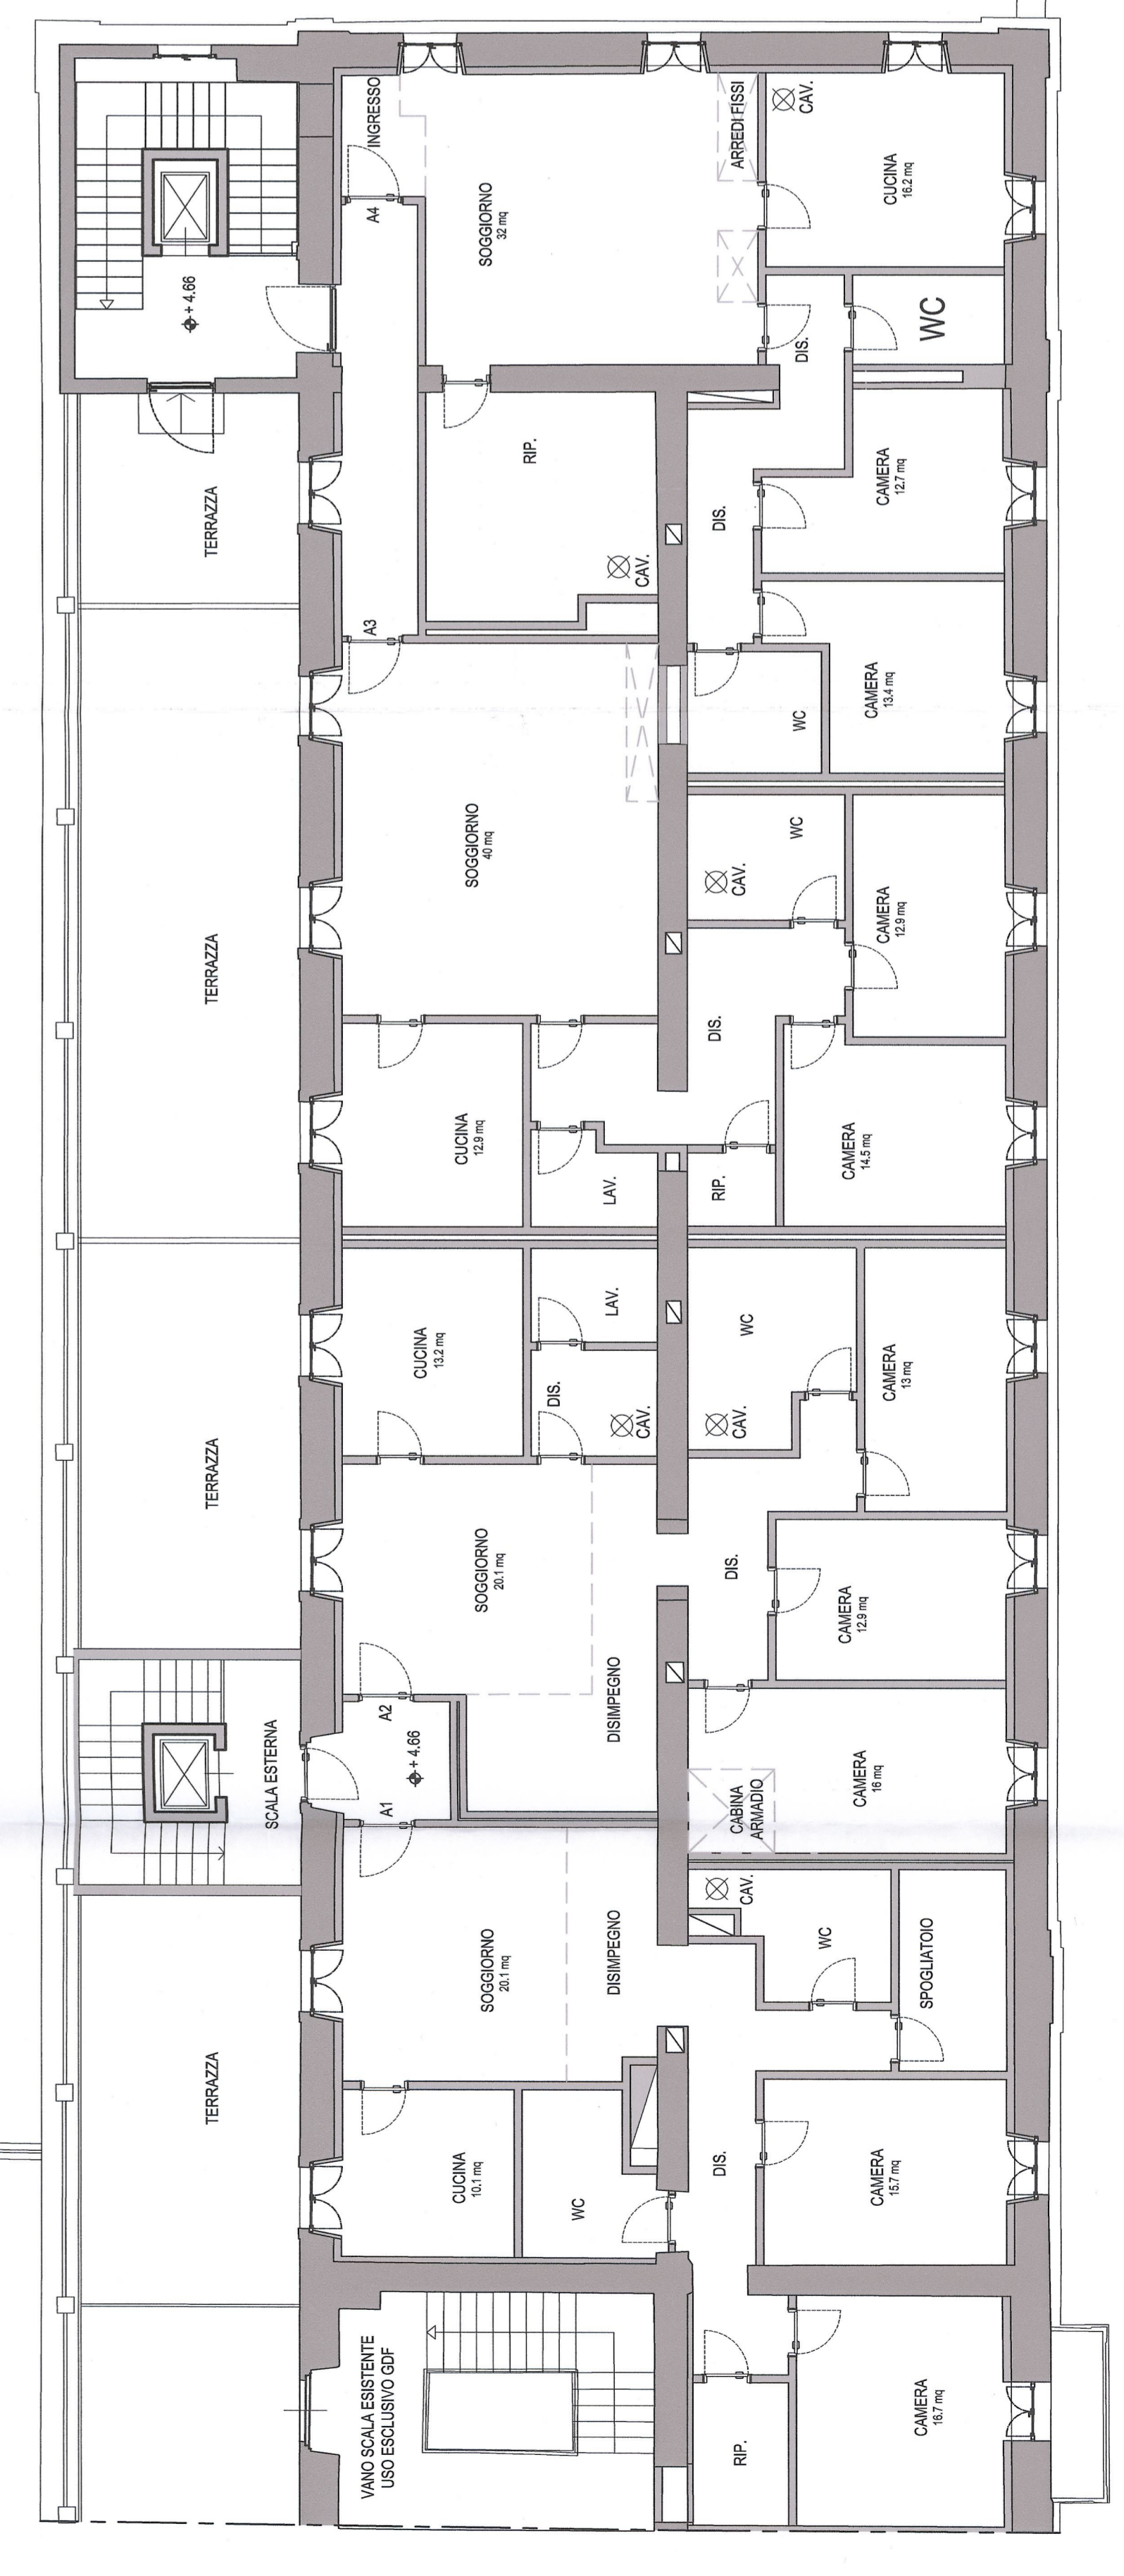

PIANTA PIANO PRIMO - DISTRIBUZIONE DEGLI ALLOGGI
 SCALA 1:200

- ALLOGGIO A1: 131 MQ CIRCA
- ALLOGGIO A2: 139 MQ CIRCA
- ALLOGGIO A3: 127 MQ CIRCA
- ALLOGGIO A4: 135 MQ CIRCA

