



AREA TERMINALE OFF-SHORE
LOCALE POMPE ANTINCENDIO E VASCHE D'ACQUA


PIANTA

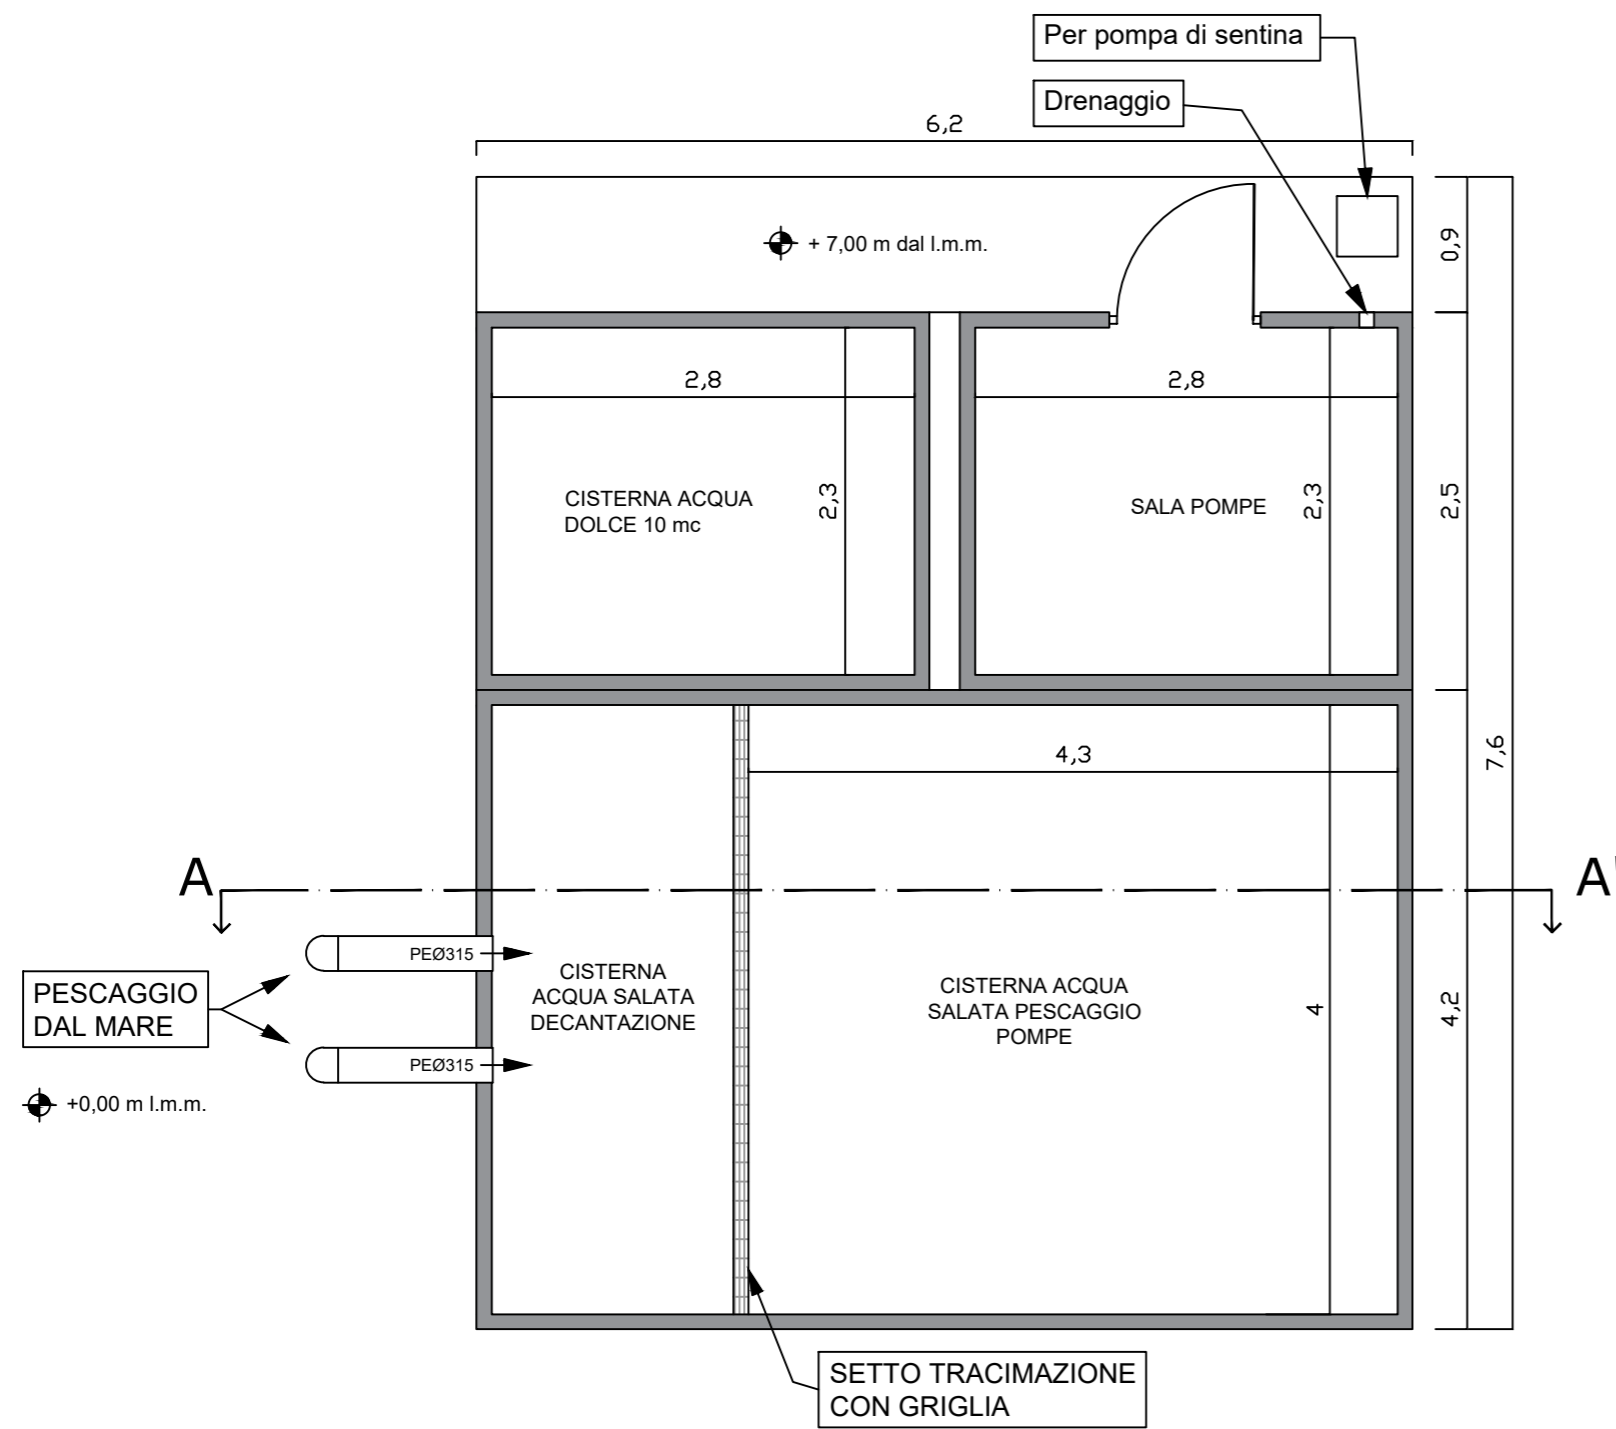

SEZIONE A-A'

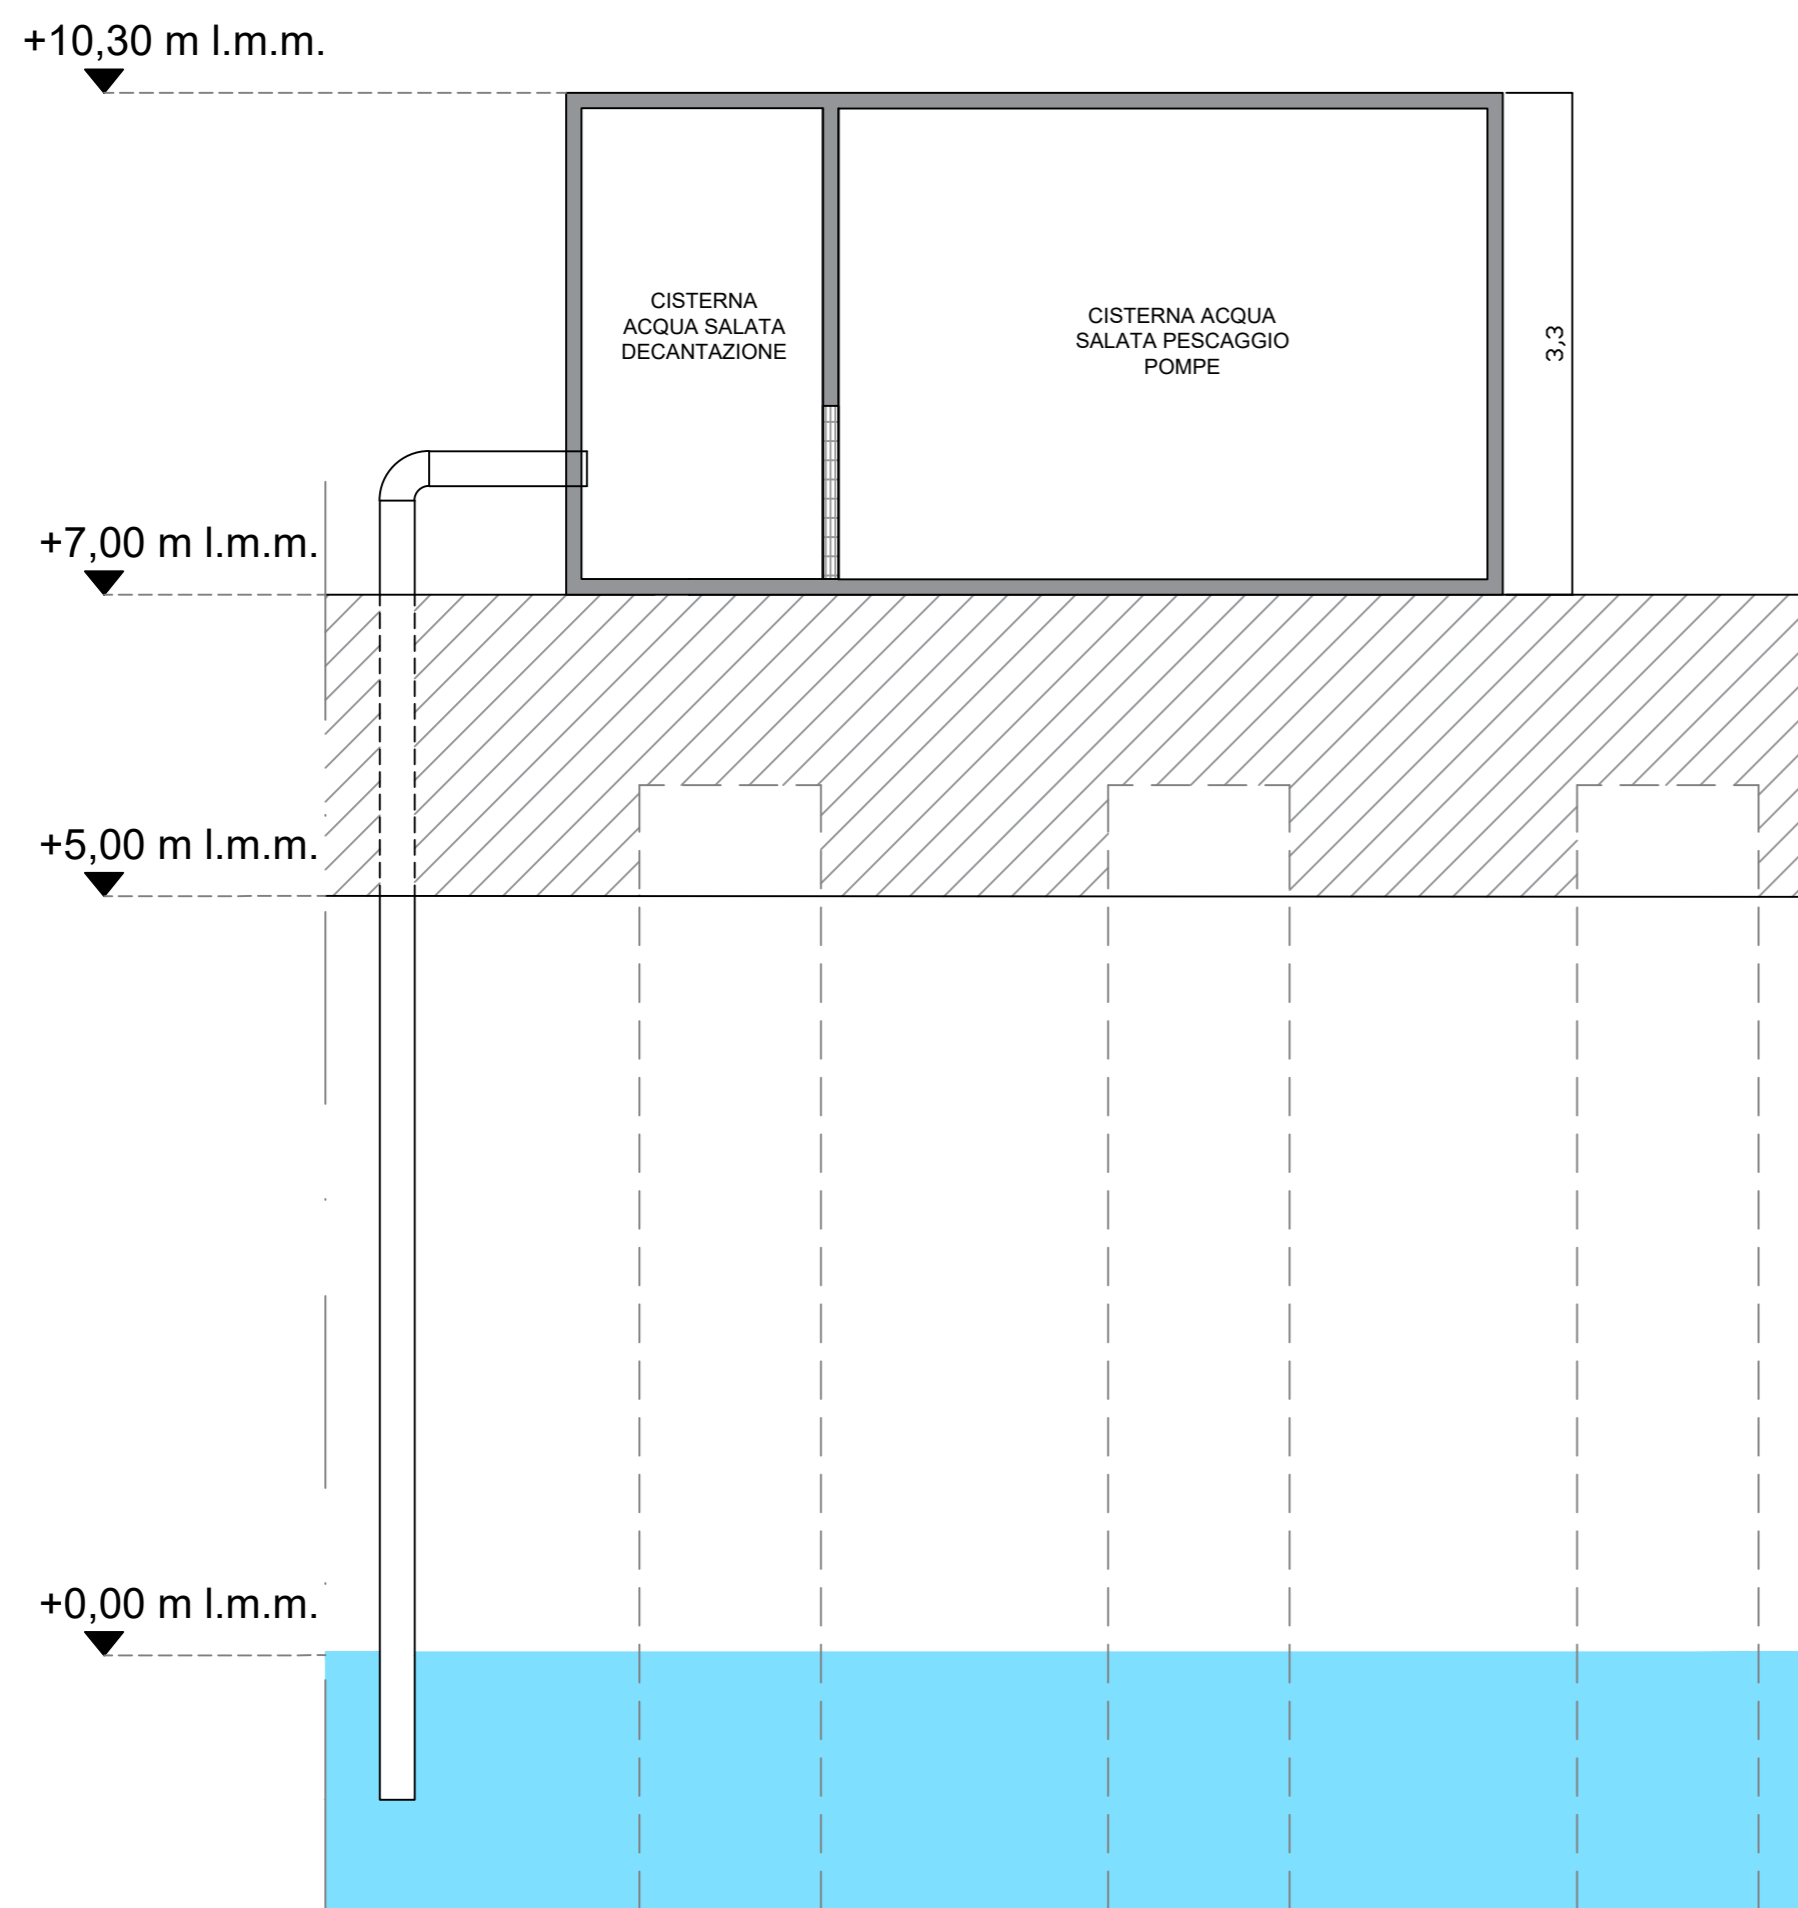

RIFERIMENTO LAYOUT: ELABORATO TECNICO P_03_PL_06_TOS_R04

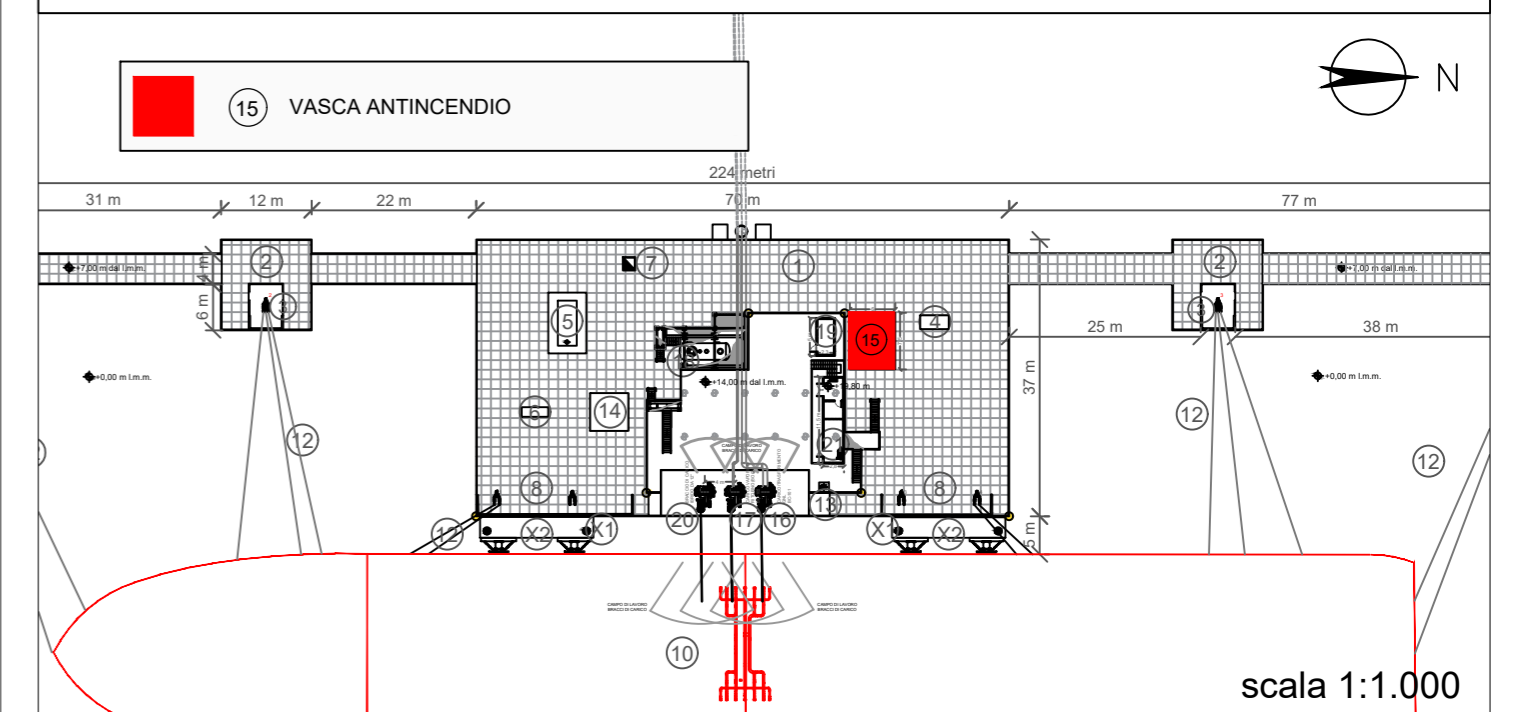

Proponente

IONIO FUEL
LIQUID NATURAL GAS

IONIO FUEL S.R.L.
Riviera di Chiaia n°276
80121 Napoli (NA)


DEPOSITO COSTIERO DI RIGASSIFICAZIONE PER IL GNL
(Gas Naturale Liquefatto) nel Comune di Crotone area
industriale CO.R.A.P.
"Ionio Fuel - Crotone LNG"

Società di ingegneria incaricata per la progettazione

PROTOPOWER

PROTO POWER S.R.L.
Sede legale ed uffici:
80121 Napoli (NA) - Riviera di Chiaia n°276
P.IVA:05805521217

DEPOSITO COSTIERO DI RIGASSIFICAZIONE DI GNL DA 20.000 MC
NEL COMUNE DI CROTONE IN ZONA INDUSTRIALE CO.R.A.P.
PROVINCIA DI CROTONE

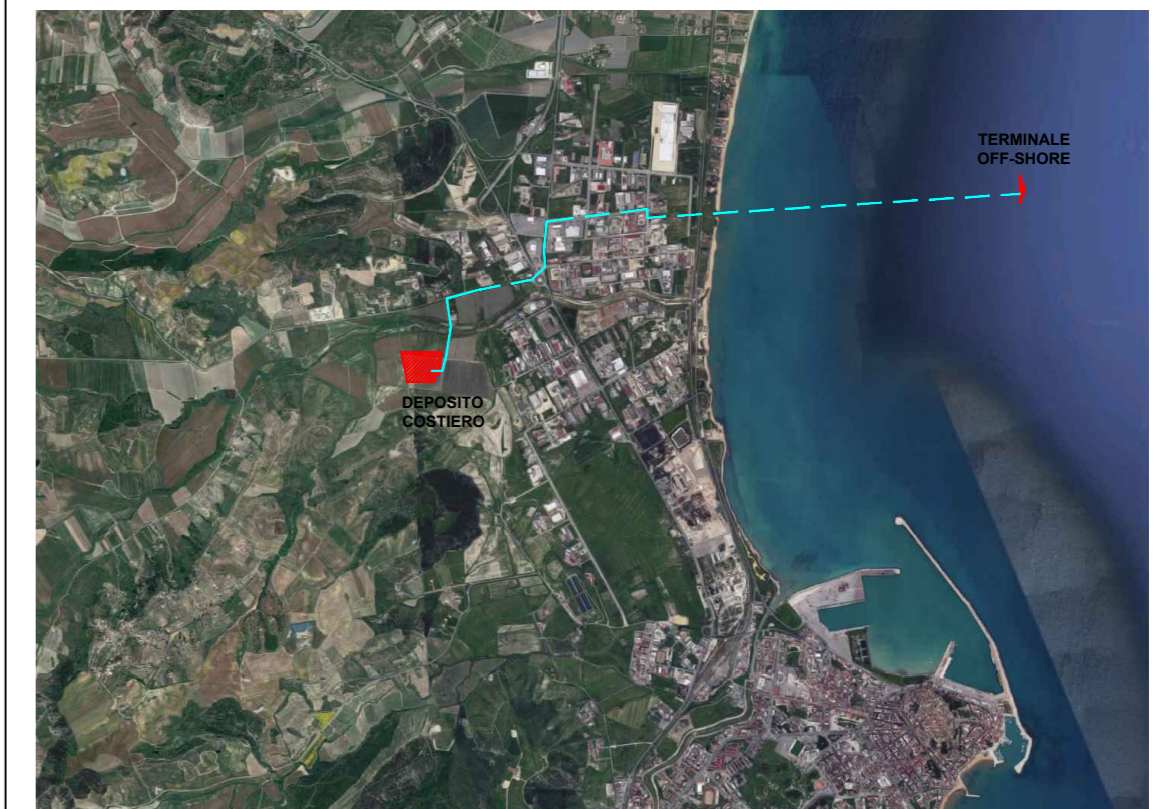

Gruppo di lavoro

Studio di impatto ambientale
Arch. Maddalena Proto
Opere strutturali
Arch. Maddalena Proto
Arch. Luigi Vartuli
Ing. Valentina Vartuli
Sicurezza Cantieri
Arch. Maddalena Proto
Arch. Luigi Vartuli
Ing. Valentina Vartuli
Arch. Rosa Vartuli
Direzione Lavori
Arch. Maddalena Proto
Arch. Luigi Vartuli
Ing. Valentina Vartuli

Consulenze specialistiche

Studio di fattibilità
Dott. Luca Lamagna
Geologia e geotecnica
Geol. Alessandro Amato
Opere Idrauliche
Ing. Giovanni Bruno
Opere marittime
Ing. Roberto de Rosa
Studio di impatto acustico, Valutazione delle emissioni in atmosfera
Ing. Carmine Iandolo
Rapporto preliminare di sicurezza
ICARO S.r.l.

PIANTA RISERVA IDRICA ANTINCENDIO - TERMINALE OFF-SHORE

06 - PROGETTO ANTINCENDIO

NOME FILE

P_06_AN_10_PRI_R02

Progetto Definitivo

SCALA

1:50

CODICE ELAB.

P06AN10PRI R02

REV. C

REV.	DESCRIZIONE	DATA	REDATTO	VERIFICATO	APPROVATO
C		Maggio 2023	V.V.	M.P.	L.V.