




VISTA LATERALE
SCALA 1:100

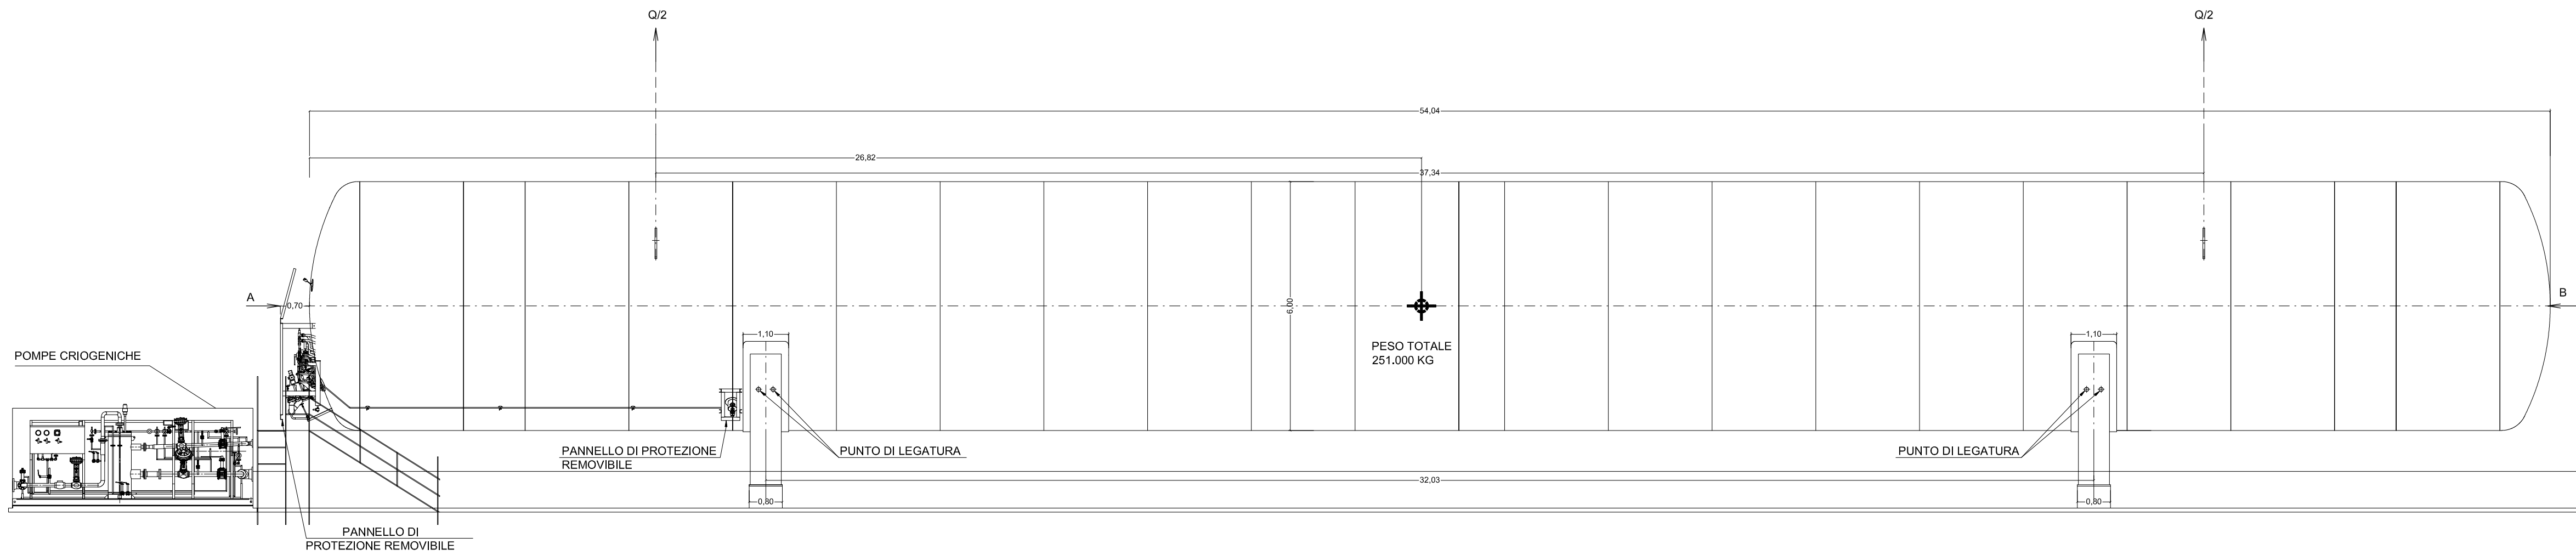


DETTAGLIO VISTA LATERALE
SCALA 1:50

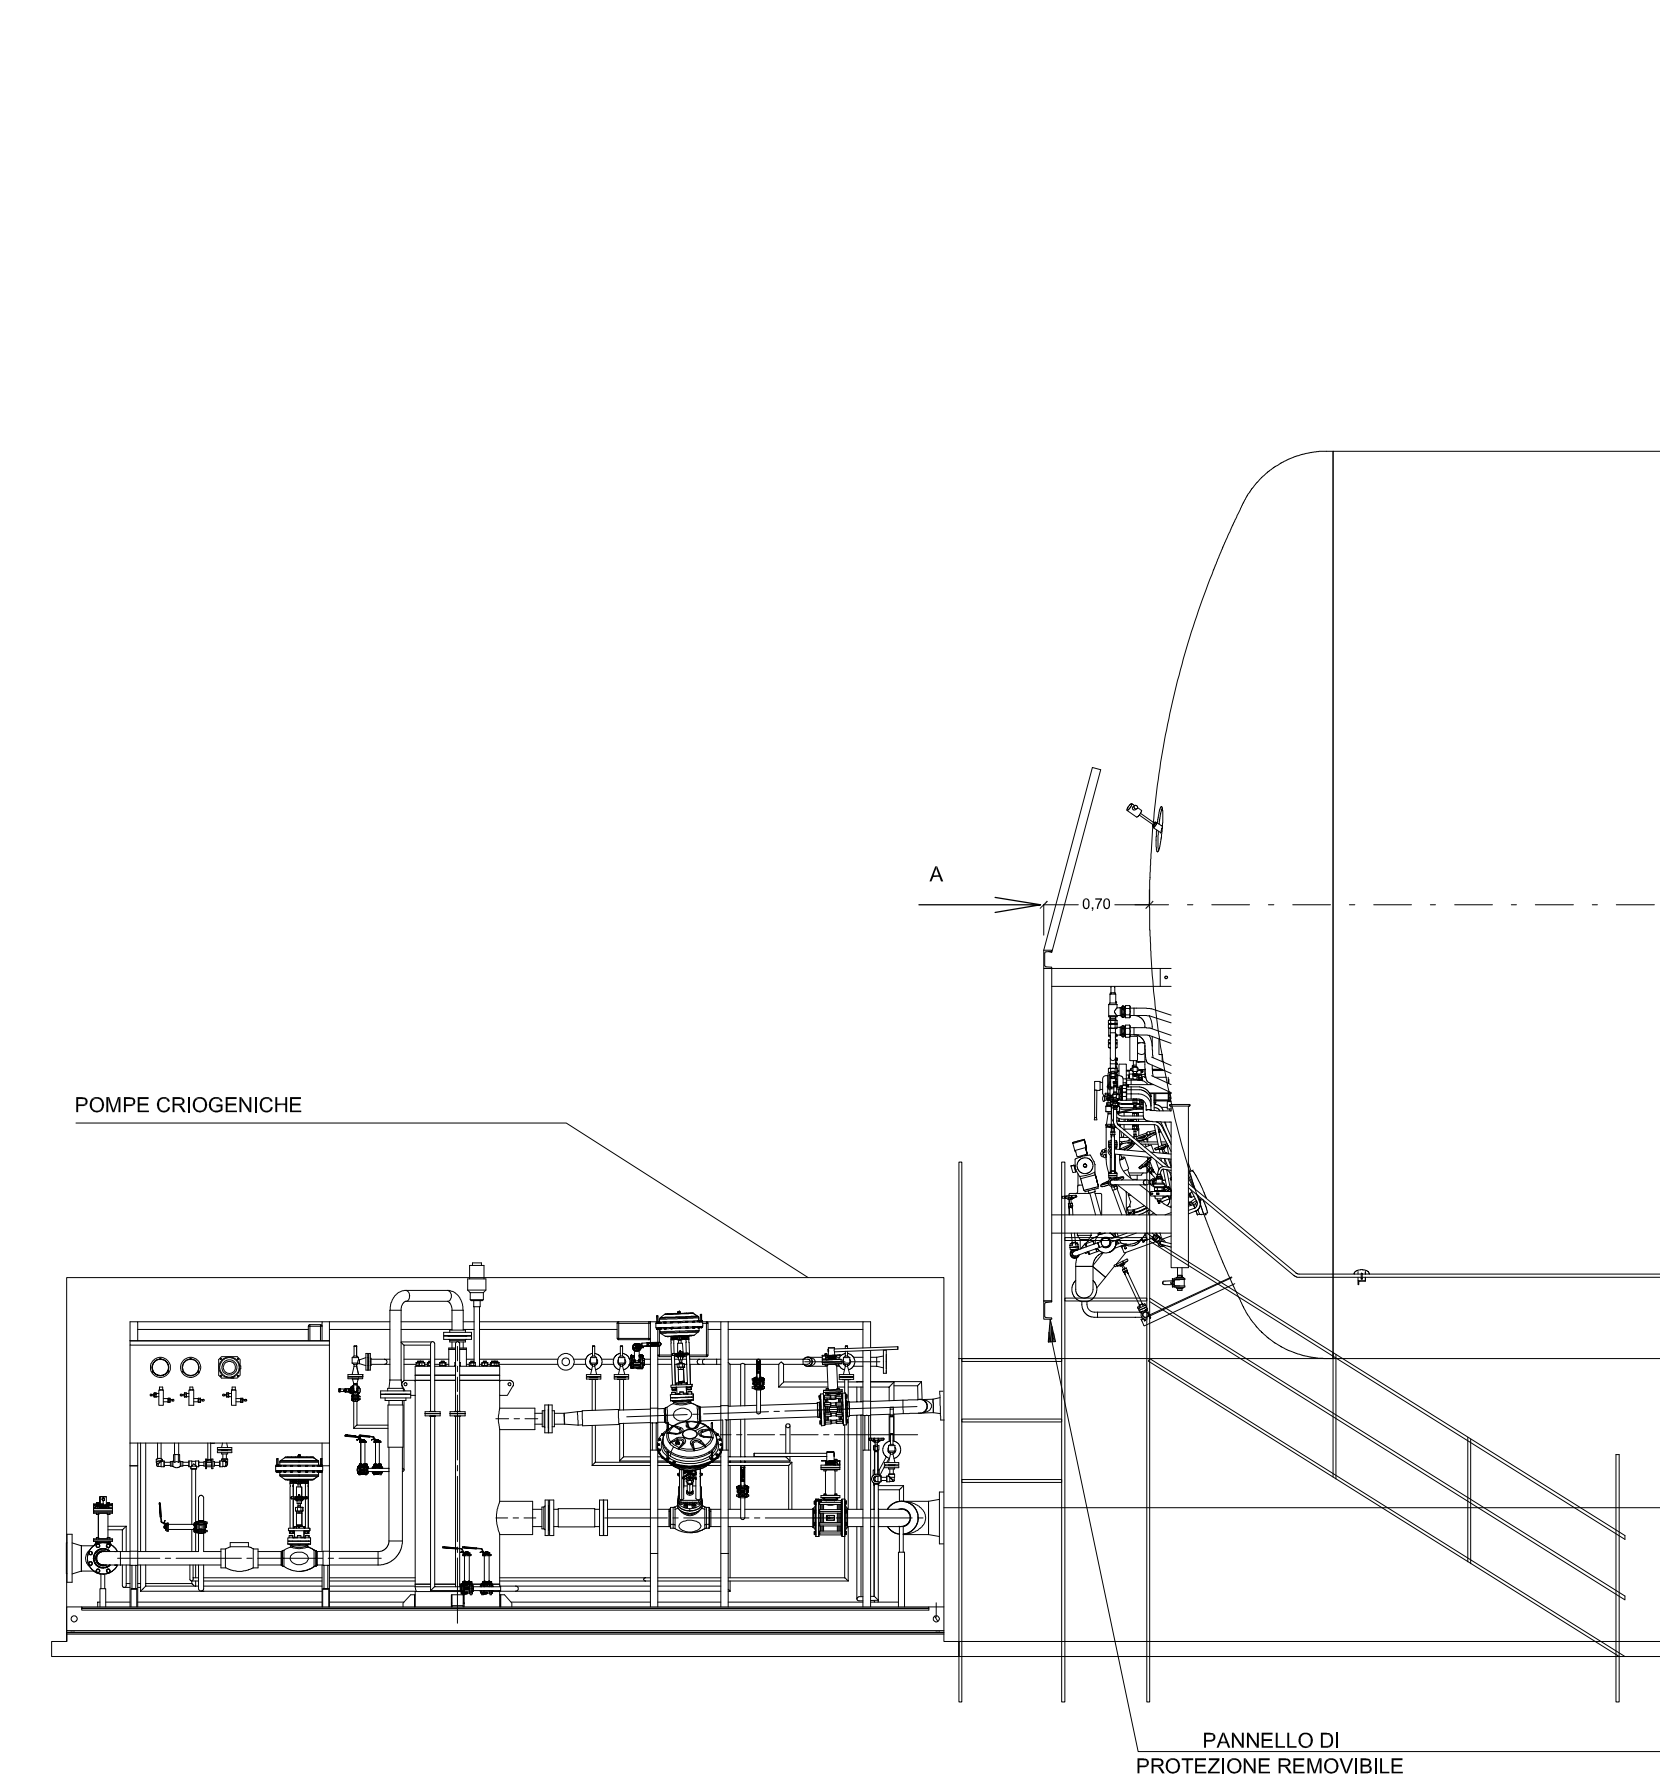


VISTA A
SCALA 1:50

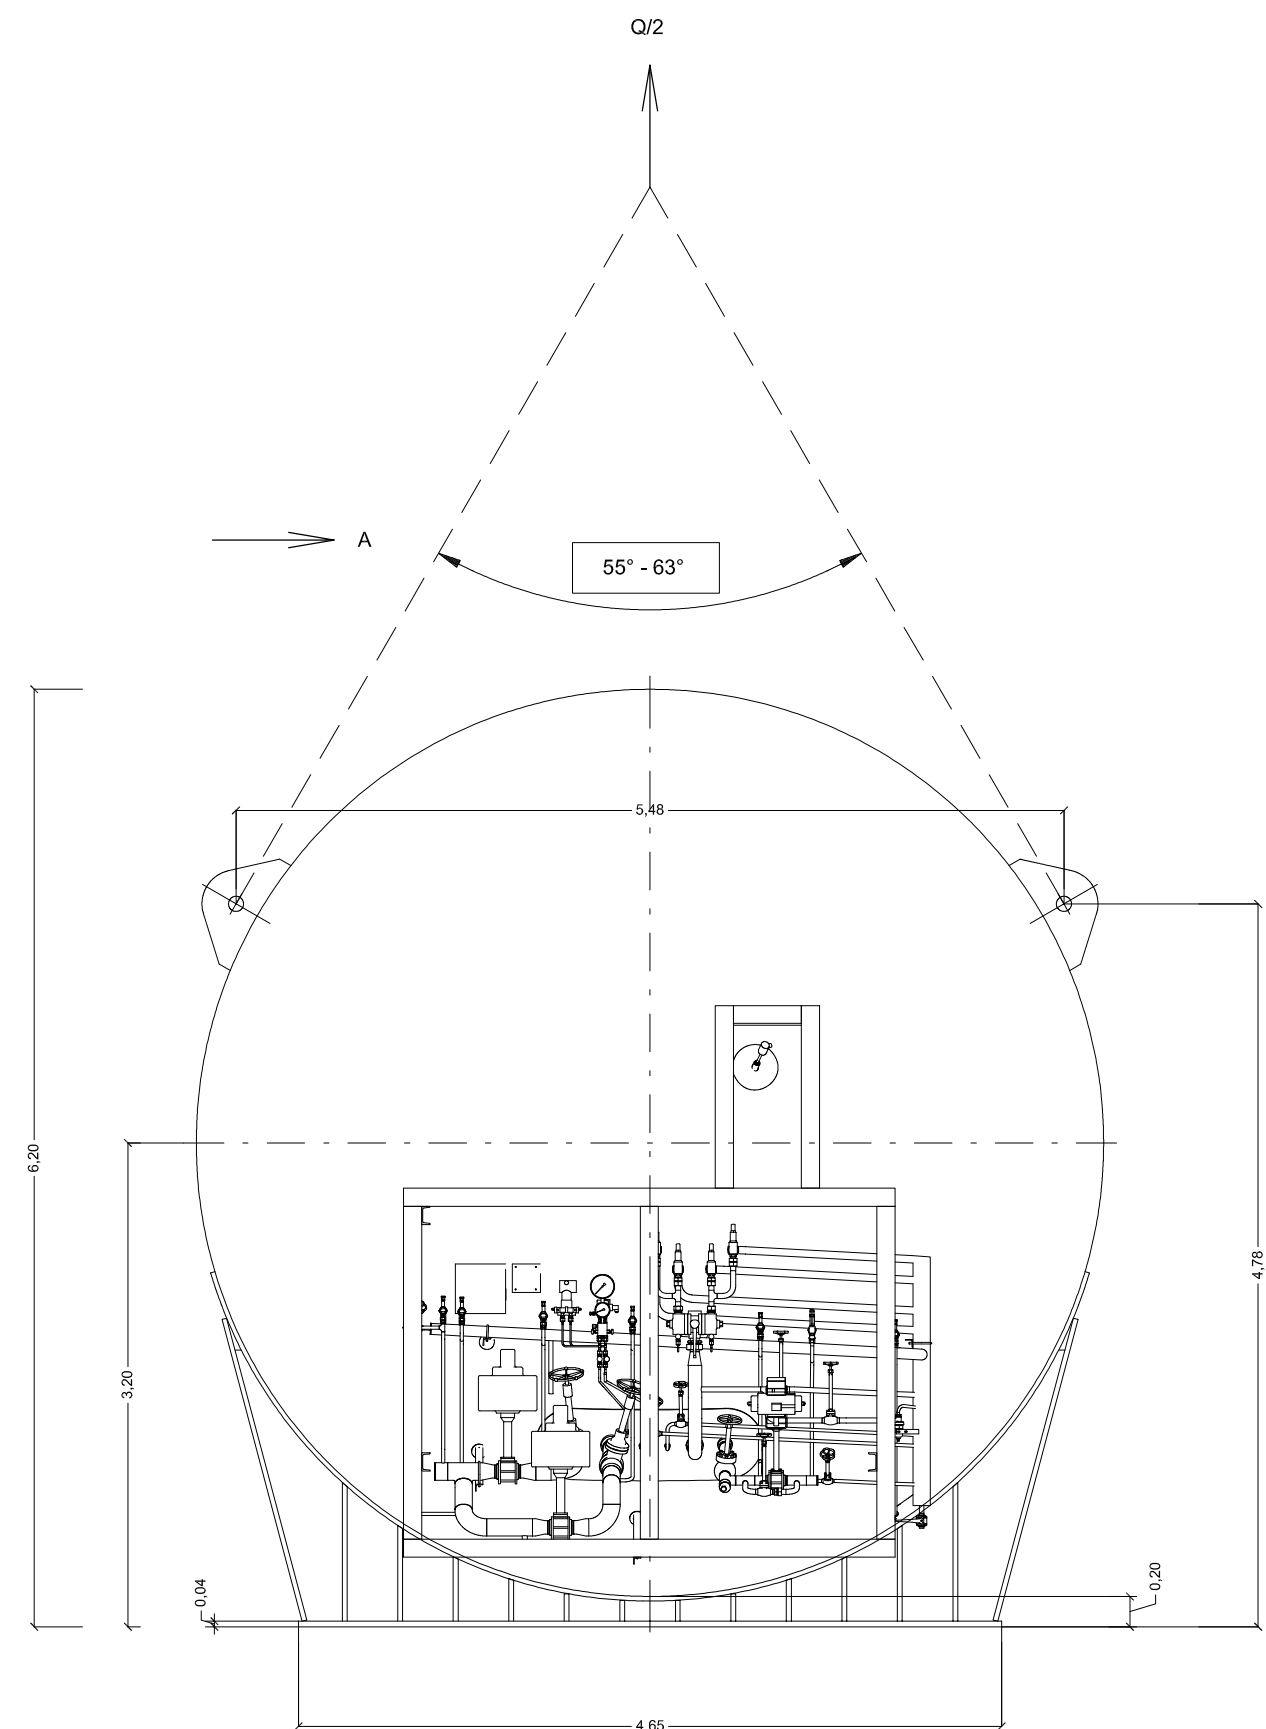


VISTA B
SCALA 1:50

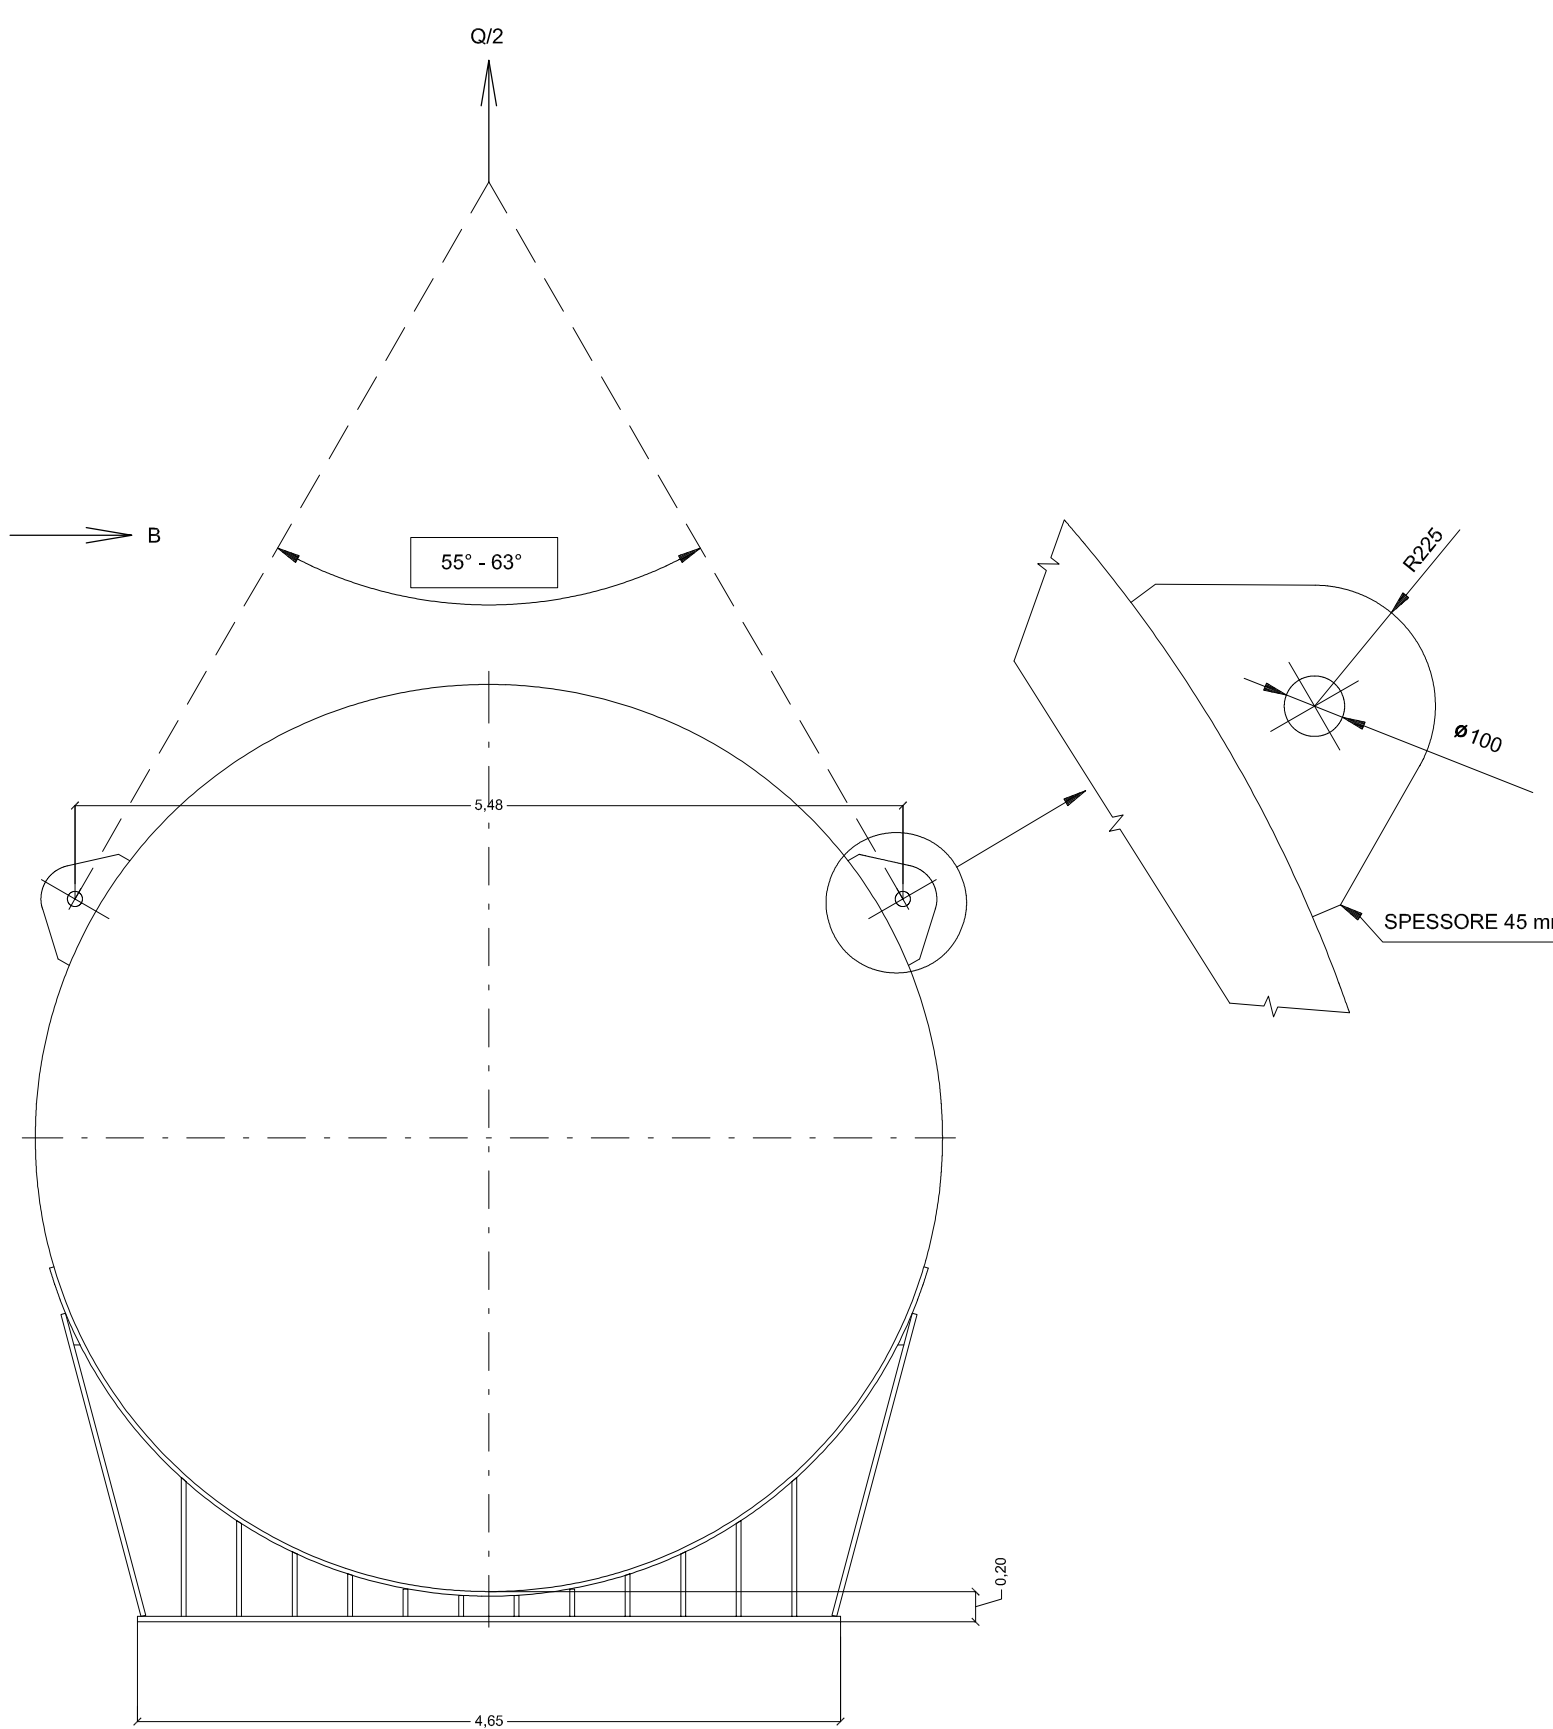

RIFERIMENTO LAYOUT: ELABORATO TECNICO P_03_PL_05_STO_R00

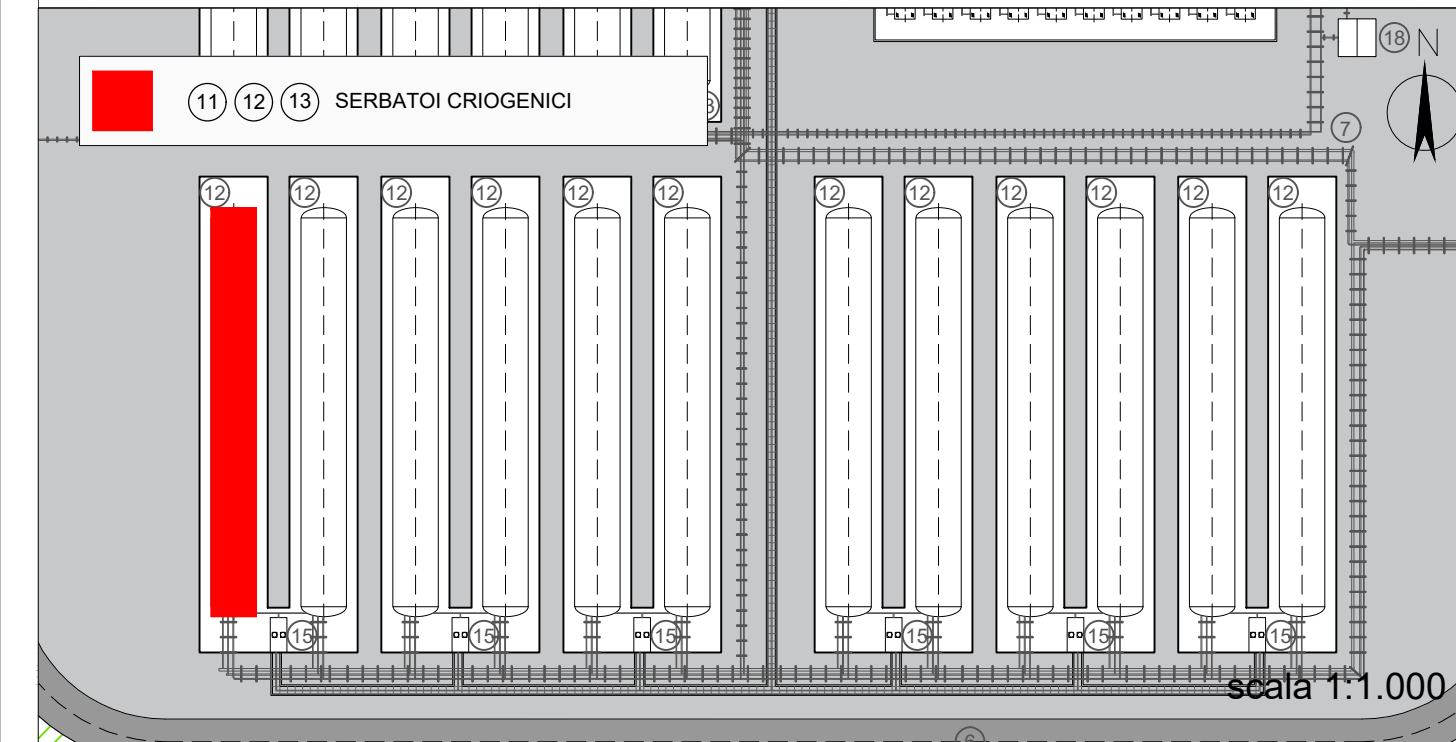

<p>Proponente</p> <p>IONIO FUEL LIQUID NATURAL GAS</p> <p>IONIO FUEL S.R.L. Riviera di Chiaia n°276 80121 Napoli (NA)</p> <p>PROTOPower</p>	<p>DEPOSITO COSTIERO DI RIGASSIFICAZIONE PER IL GNL (Gas Naturale Liquefatto) NEL COMUNE DI CROTONE AREA INDUSTRIALE CO.R.A.P. "Ionio Fuel - Crotone LNG"</p> <p>Società di ingegneria incaricata per la progettazione</p> <p>LASTPROJECT</p>
<p>LAST PROJECT S.R.L. Sede legale ed uffici: 80121 Napoli (NA) - Riviera di Chiaia n°276 Tel +39 081 0607954 - Fax +39 081 19361324 P.IVA:07557711210</p>	

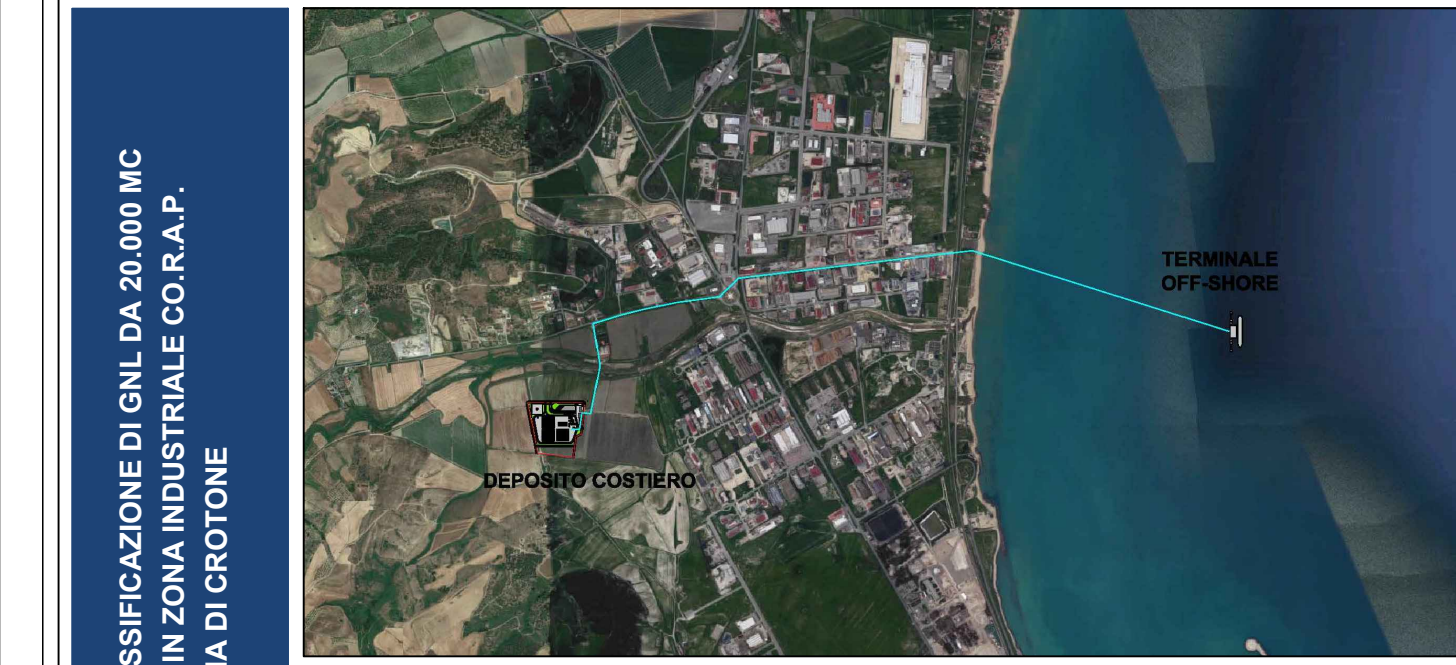

<p>DEPOSITO COSTIERO DI RIGASSIFICAZIONE DI GNL DA 20.000 MC NEL COMUNE DI CROTONE IN ZONA INDUSTRIALE CO.R.A.P. PROVINCIA DI CROTONE</p>	<p>SAIPEM People, Skills, Equipment. Saipem S.p.A.</p>	<p>festa Festa S.p.A.</p>	<p>MOLINO • FACCHINELLI • ZERRINI CORPORATE FINANCE Molino Facchinelli Zerbinì & Partners S.r.l.</p>	<p>ICARO ICARO S.r.l.</p>
	<p>Gruppo di lavoro Last Project S.r.l.</p> <p>Studio di impatto ambientale Arch. Maddalena Proto Opere antincendio Arch. Luigi Vartuli Opere strutturali Ing. Alfredo Stompanato Sicurezza Cantieri Arch. Rosa Vartuli Opere civili Arch. Luigi Vartuli</p>	<p>Consulenze specialistiche</p> <p>Ingegneria Gestionale Dott. Ing. Valentina Vartuli Studio di fattibilità Dott. Luca Lamagna Geologia e geotecnica Geol. Alessandro Amato Opere Idrauliche Ing. Giovanni Bruno Studio di impatto acustico, Valutazione delle emissioni in atmosfera Ing. Carmine Iandolo Rapporto preliminare di sicurezza ICARO S.r.l.</p>	<p>SERBATOI CRIOGENICI GNL 1.226 mc 08 - PARTICOLARI COSTRUTTIVI</p>	
<p>NOME FILE P_08_PL_01_SER_R00</p> <p>CODICE ELAB. P 08 PL 01 SER R 00</p>	<p>REV. A</p>	<p>DATA Maggio 2019</p>	<p>REDDATTO VERIFICATO</p>	<p>APPROVATO</p>